

PROGETTO DELLA CENTRALE SOLARE "ENERGIA DELL'OLIO DI SEGEZIA"

da 224,599 MWp a Troia (FG)



REGIONE
PUGLIA

E-R30

PROGETTO DEFINITIVO

R.01

DETTAGLIO SPOSTAMENTO LINEA BT_70414A



Proponente
Peridot Solar Green S.r.l.
Via Alberico Albricci, 7 - 20122 Milano (MI)



Investitore agricolo superintensivo
OXY CAPITAL ADVISOR S.R.L.
Via A. Bertani, 6 - 20154 (MI)



Progetto dell'inserimento paesaggistico e mitigazione
Progettista: Agr. Fabrizio Cembalo Sambiasi, Arch. Alessandro Visalli
Coordinamento: Arch. Riccardo Festa
Collaboratori: Urb. Daniela Marrone, Urb. Patrizia Ruggero, Arch. Anna Manzo, Arch. Paola Ferraioli, Arch. Ilaria Garzillo, Agr. Giuseppe Maria Massa, Agr. Francesco Palombo



Progettazione elettrica e civile
Progettista: Ing. Rolando Roberto, Ing. Giselle Roberto
Collaboratori: Ing. Marco Balzano, Ing. Simone Bonacini




Progettazione oliveto superintensivo
Progettista: Agron. Giuseppe Rutigliano

Consulenza geologia
Geol. Gaetano Ciccarelli


Consulenza archeologia
ARES archeologia & restauro
via O. Marchione n. 24, 81031 Aversa (CE)

	rev	descrizione	formato	elaborazione	controllo	approvazione
01	00	Prima consegna	A4	Gianluca Brugnoni	Gianluca Brugnoni	Gianluca Brugnoni
	01					
	02					
	03					
	04					
	05					
	06					
	07					

PLANIMETRIA CATASTALE
1:2.000

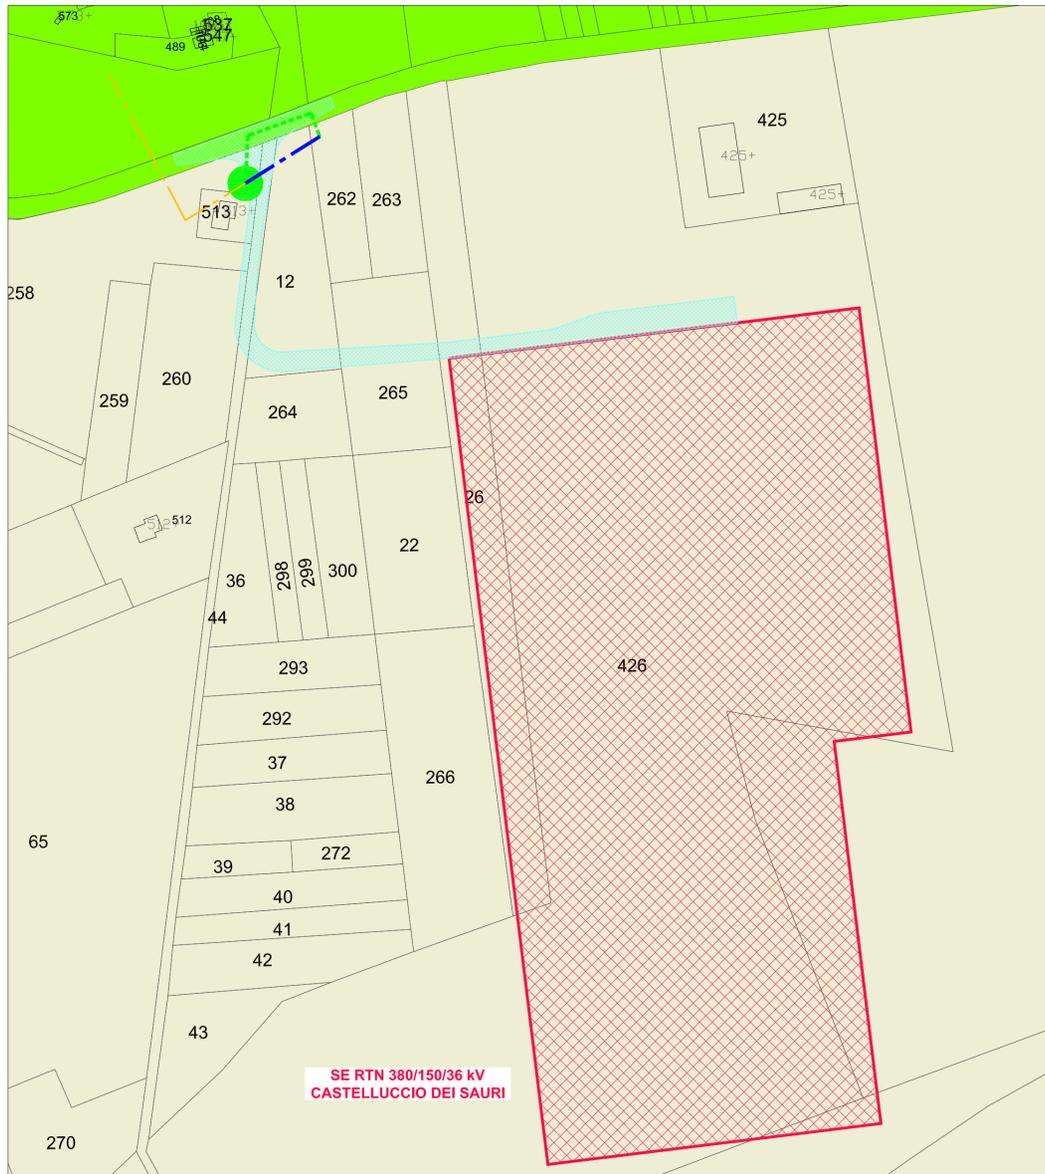

PLANIMETRIA CTR
1:2.000

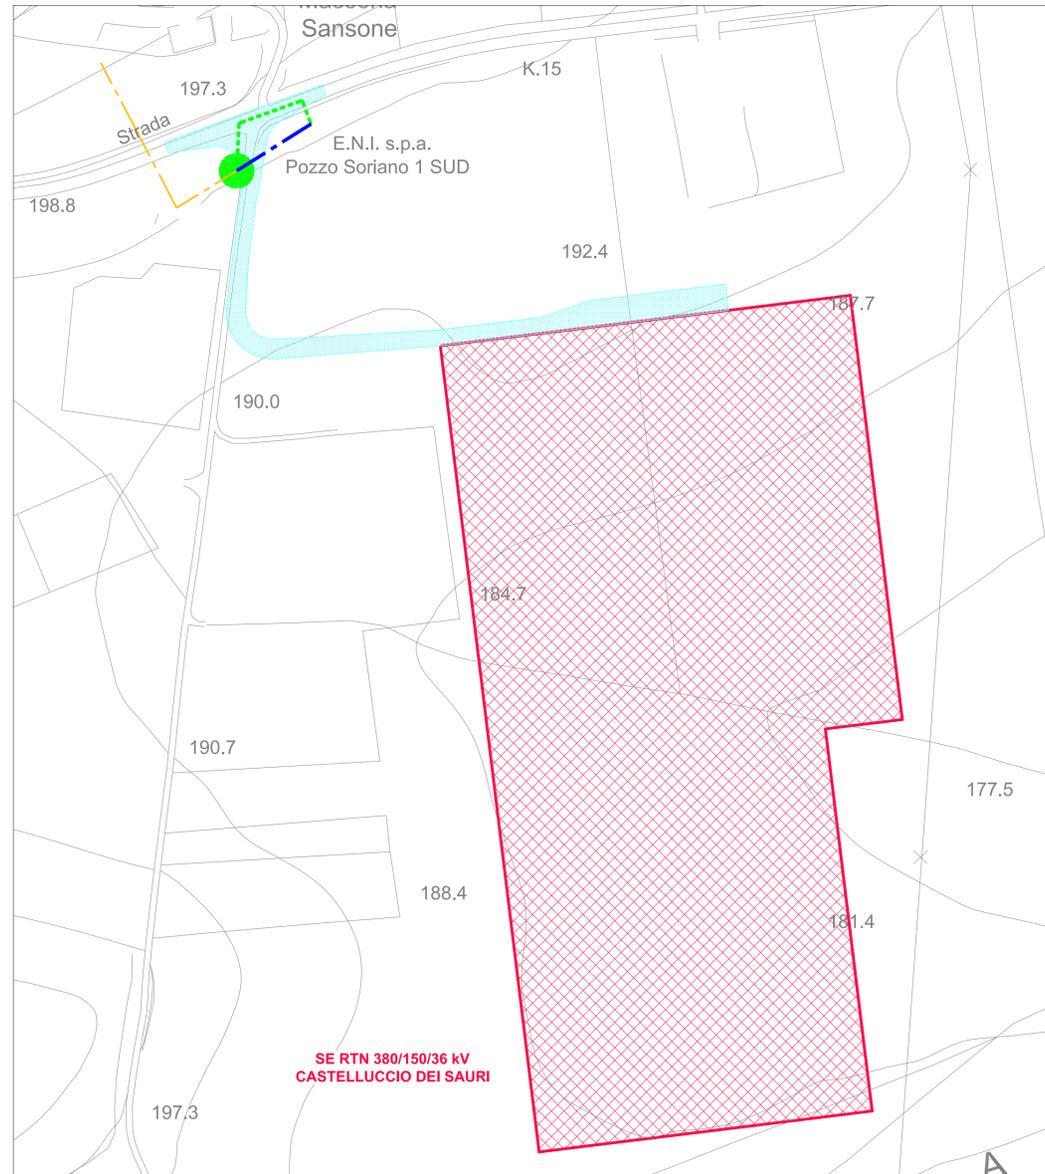


LEGENDA


- NUOVA LINEA IN CAVO INTERRATO BT
- ASSE NUOVI SOSTEGNI TRANSIZIONE AEREO/CAVO LINEA BT
- LINEA AEREA BT DA DEMOLIRE
- LINEA AEREA BT ESISTENTE DA MANTENERE
- AREA STAZIONE ELETTRICA 380/150/36 kV CASTELLUCCIO DEI SAURI IN PROGETTO
- STRADA DI ACCESSO SE 380/150/36 kV CASTELLUCCIO DEI SAURI IN PROGETTO
- COMUNE DI CASTELLUCCIO DEI SAURI - FOGGIO 8
- COMUNE DI CASTELLUCCIO DEI SAURI - FOGGIO 13

 *Luca Baricci*

POSA DI N° 1 CAVO BT
STRADA ASFALTATA PUBBLICA

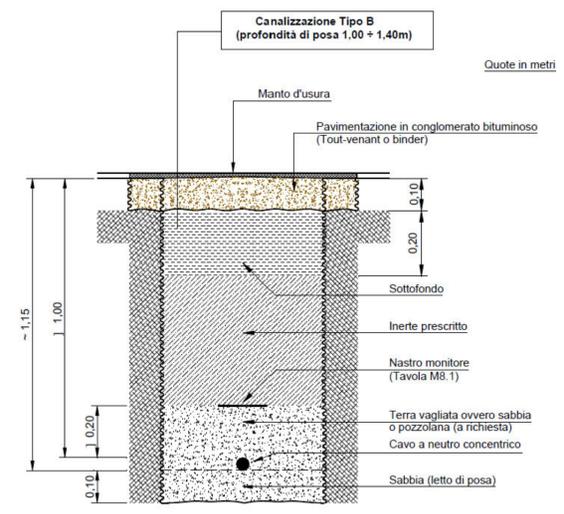

POSA DI N° 1 CAVO BT
STRADA STERRATA O TERRENO AGRICOLO

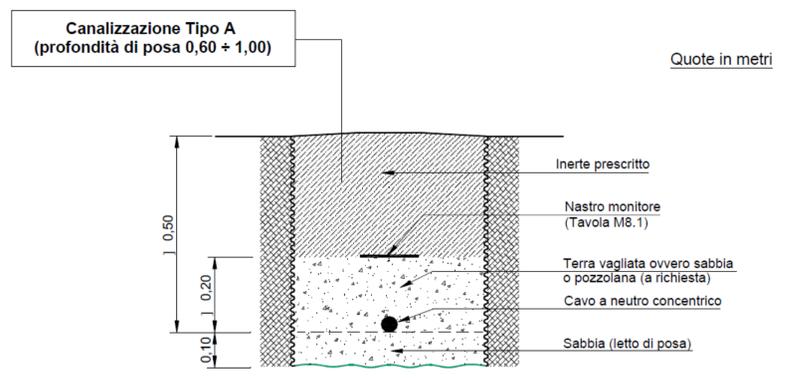

A				Emissione per autorizzazione	
REVISIONE	DATA	ELABORATO	VERIFICATO	APPROVATO	DESCRIZIONE
COMITENTE			IMPIANTO		
			SE 380/150/36 kV CASTELLUCCIO DEI SAURI		
INGEGNERIA & COSTRUZIONI			TITOLO		
			DETTAGLIO SPOSTAMENTO LINEA BT		
SCALA	FORMATO	FOGLIO / DI	N. DOCUMENTO		
VARIE	A1	1 / 1	7 0 4 1 4 A		