Progetto di mitigazione: planimetria generale A

Planimetria generale dettaglio A - 1:1000

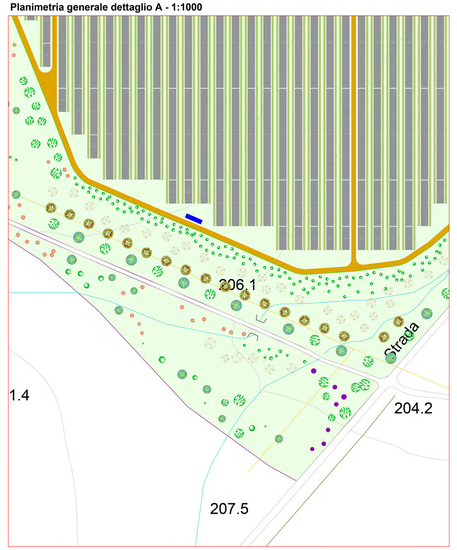

Planimetria generale dettaglio B - 1:1000

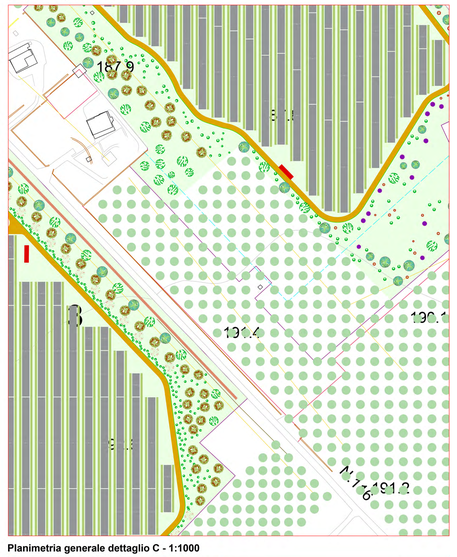

Planimetria generale dettaglio C - 1:1000

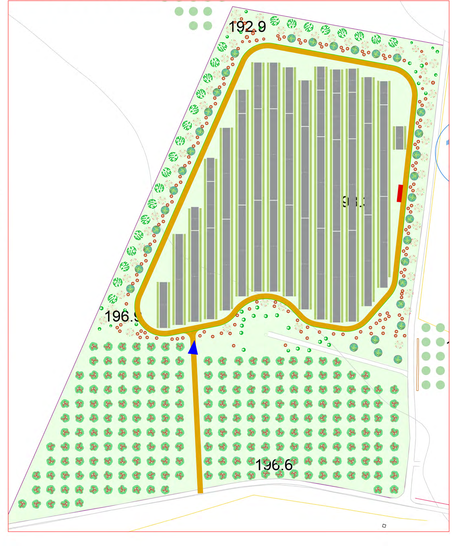

Alberi

Malus sylvestris

Olea europaea

Olea europaea

Prunus dulcis

Pyrus communis

Quercus robur

Quercus trojana

Arbusti

Phillyrea angustifolia

Pistacia lentiscus

Prunus spinosa

Spartium junceum

Progetto di mitigazione

Specie	Tipo
Malus sylvestris	Albero
Chioma 7.5 mt Altezza 6 mt	
Olea europaea	Albero
Chioma 6.5 mt Altezza 6 mt	
Phillyrea angustifolia	Arbusto
Chioma 3 mt Altezza 3 mt	
Pistacia lentiscus	Arbusto
Chioma 3 mt Altezza 3 mt	
Prunus dulcis	Albero
Chioma 7 mt Altezza 6.9 mt	
Prunus spinosa	Arbusto
Chioma 2 mt Altezza 2 mt	
Pyrus communis	Albero
Chioma 6.6 mt Altezza 6 mt	
Quercus ilex	Albero
Chioma 7.1 mt Altezza 7 mt	
Quercus trojana	Albero
Chioma 8.4 mt Altezza 7 mt	
Spartium junceum	Arbusto
Chioma 1.5 mt Altezza 1.6 mt	

PROGETTO DELLA CENTRALE SOLARE
"ENERGIA DELL'OLIO DI SEGEZIA"
da 224.559 MWp a Troia (FG)

REGIONE PUGLIA

M04 PROGETTO DEFINITIVO

R.01
PROGETTO DI MITIGAZIONE: PLANIMETRIA A
Scala 1:15.000 - 1:100

Peridot Solar
OXY CAPITAL ADVISORS
progetto verde studio di architettura del paesaggio
AEDES GROUP ENGINEERING
MARE RINNOVABILI

Proponente
Peridot Solar Green S.r.l.
Via Adamo Alfano, 7 - 20122 Milano (MI)

Investitore agricolo superintensivo
OXY CAPITAL ADVISORS S.R.L.
Via A. Bertani, 6 - 20154 (MI)

OLIO DANTE

Progetto dell'inserimento paesaggistico:
Progettista: Agr. Fabrizio Cembalo Sambiase, Arch. Alessandro Visali
Coordinatore: Ing. Alessandro Visali, Arch. Daniela Marrone
Collaboratori: Urb. Daniela Marrone, Urb. Filippo Ruggero, Arch. Anna Manzo, Arch. Paola Fornasiti, Arch. Ilaria Garofalo, Agr. Giuseppe Maria Messina, Agr. Francesco Palombino

Progettazione elettrica e civile
Progettista: Ing. Rolando Roberto, Ing. Gilberto Roberto
Collaboratori: Ing. Marco Barone, Ing. Simone Bonasso

Progettazione opere agronomiche
Progettista: Agron. Giuseppe Maria Messina

Progettazione opere idrauliche
Progettista: Ing. Alessandro Visali, Ing. Gianluca Lomuscio
Geol. Gaetano Fiorentino, Ing. Giuseppe Lomuscio, Ing. Alessandro Visali

ORDINE DEGLI INGEGNERI DELLA PROVINCIA DI FOGGIA
Ing. Alessandro Visali
N° 3544

ORDINE DEGLI INGEGNERI DELLA PROVINCIA DI FOGGIA
Ing. Rolando Roberto
N° 2344

ORDINE DEGLI ARCHITETTI PIANIFICATORI PAESAGGISTI E CONSERVATORI DELLA PROVINCIA DI FOGGIA
Arch. Daniela Marrone
N° 1000

06 ottobre 2023	00	Prima consegna	AD+	Daniela Marrone	Alessandro Visali	Fabrizio Cembalo Sambiase
01 aprile 2024	01	Integr. MASE	AD+	Daniela Marrone	Alessandro Visali	Fabrizio Cembalo Sambiase
	02					
	03					
	04					
	05					
	06					
	07					