Progetto di mitigazione: planimetria B

Planimetria generale dettaglio A - 1:1000

Planimetria generale dettaglio B - 1:1000

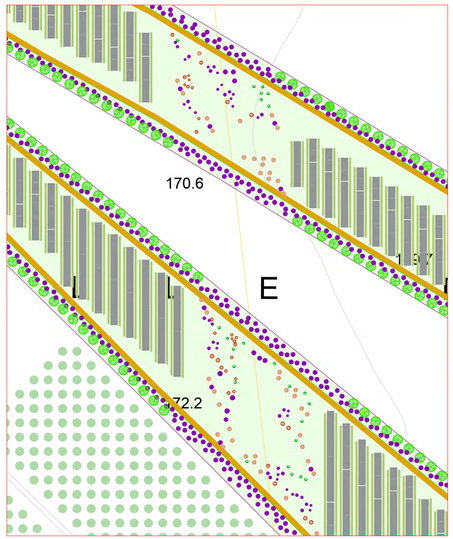

Planimetria generale dettaglio C - 1:1000

Alberi

Malus sylvestris

Olea europaea

Olea europaea

Prunus dulcis

Pyrus communis

Quercus robur

Quercus trojana

Arbusti

Phillyrea angustifolia

Pistacia lentiscus

Prunus spinosa

Spartium junceum

Specie	Tipo
Malus sylvestris	Albero
Chioma 7.5 mt Altezza 6 mt	
Olea europaea	Albero
Chioma 6.5 mt Altezza 6 mt	
Phillyrea angustifolia	Arbusto
Chioma 3 mt Altezza 3 mt	
Pistacia lentiscus	Arbusto
Chioma 3 mt Altezza 3 mt	
Prunus dulcis	Albero
Chioma 7 mt Altezza 6.9 mt	
Prunus spinosa	Arbusto
Chioma 2 mt Altezza 2 mt	
Pyrus communis	Albero
Chioma 6.6 mt Altezza 6 mt	
Quercus ilex	Albero
Chioma 7.1 mt Altezza 7 mt	
Quercus trojana	Albero
Chioma 8.4 mt Altezza 7 mt	
Spartium junceum	Arbusto
Chioma 2 mt Altezza 2.5 mt	

PROGETTO DELLA CENTRALE SOLARE
"ENERGIA DELL'OLIO DI SEGEZIA"
da 224.939 MWp a Troia (FG)

REGIONE PUGLIA

M05
PROGETTO DEFINITIVO

R.01
PROGETTO DI MITIGAZIONE: PLANIMETRIA B
Scala 1:15.000 - 1:1000

Peridot Solar
SOLAR ENERGY SOLUTIONS

Proponente
Peridot Solar Green S.r.l.
Via Alberto Alesina 7 - 20122 Milano (MI)

OXY CAPITAL ADVISORS

Investitore agricolo superintensivo
OXY CAPITAL ADVISORS S.R.L.
Via A. Bertani 6 - 20154 (MI)

OLIO DANTE

progetto verde
studio di architettura del paesaggio

Progetto dell'inserimento paesaggistico
Progettista: Agr. Fabrizio Cembalo Sambiase, Arch. Francesco Patiorbino
Coordinamento: Arch. Riccardo Ferla
Collaboratori: Arch. Giovanni Ferla, Agron. Filippo Gaudio, Arch. Anna Manno, Arch. Paola Ferraioli, Arch. Ilaria Gaudio, Arch. Giuseppe Maria Maria Agr. Francesco Patiorbino

AEDES GROUP
ENGINEERING

Progettazione elettrica e civile
Progettista: Ing. Roberto Roberto, Ing. Giulio Roberto
Collaboratori: Ing. Marco Romano, Ing. Simone Bonasio

MARE RINNOVABILI

Progettazione opere fotovoltaiche
Progettista: Agron. Giovanni Ferla
Collaboratori: Agron. Fabrizio Cembalo Sambiase, Agron. Giuseppe Ferla
Geologo: Geol. Giuseppe Lamanna
Geologo: Geol. Giuseppe Lamanna
Ing. Giuseppe Rolando Polito
Ordine degli Ingegneri della Provincia di Chieti n. 1000
Via Vittorio Veneto n. 24, 66020 Ortona (CH)

00	Prima consegna	AD=	Daniela Marrone	Alessandro Visalli	Fabrizio Cembalo Sambiase	
01	Integr. MASE	AD=	Daniela Marrone	Alessandro Visalli	Fabrizio Cembalo Sambiase	
02						
03						
04						
05						
06						
07						

06 + 2023
01 + 2024

ORDINE DEGLI INGEGNERI DELLA PROVINCIA DI CHIETI
ROLANDO ROBERTO POLITO
Ingegnere
N. 1000
Sezione A