Opere di connessione su catastale e piano particellare delle servitù - A

Dettaglio A opere di connessione - scala 1:5.000

Dettaglio B opere di connessione - scala 1:5.000

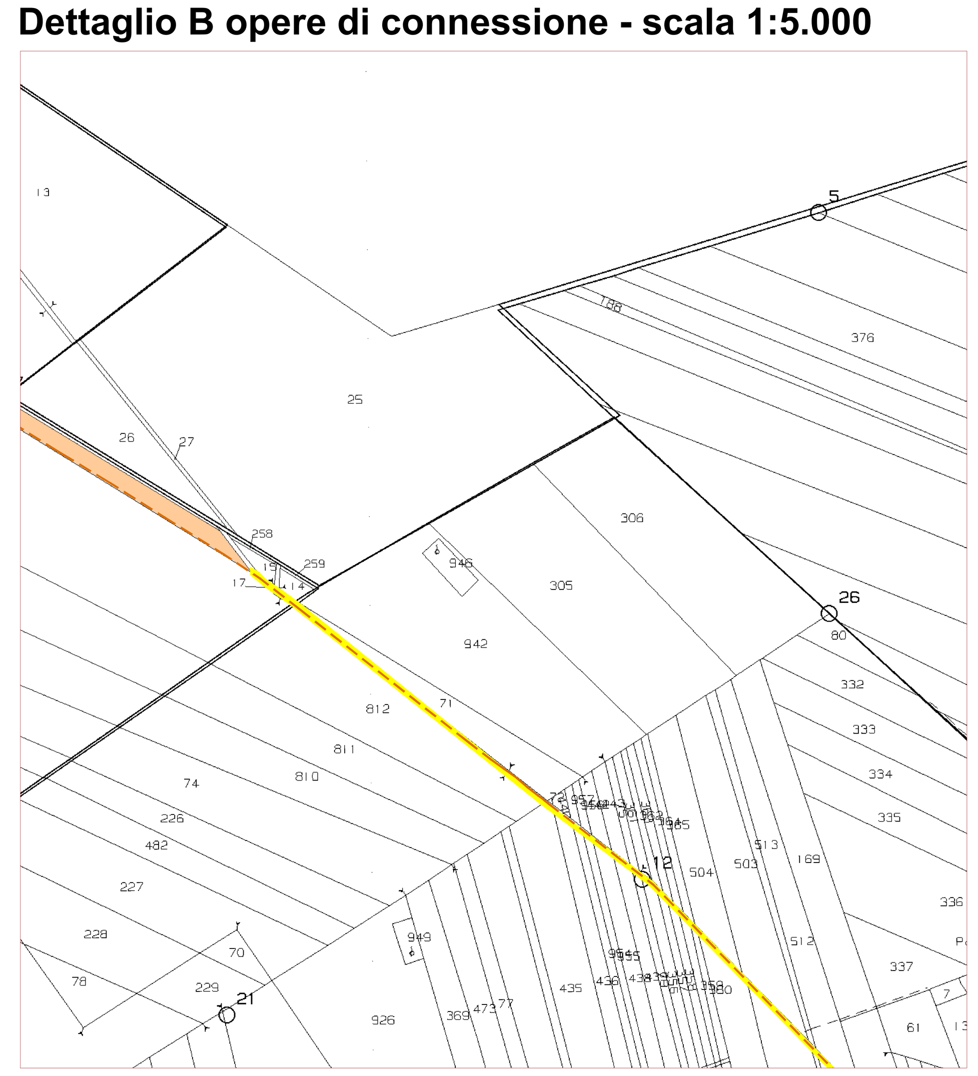

Dettaglio C opere di connessione - scala 1:5.000

Dettaglio C opere di connessione - scala 1:5.000

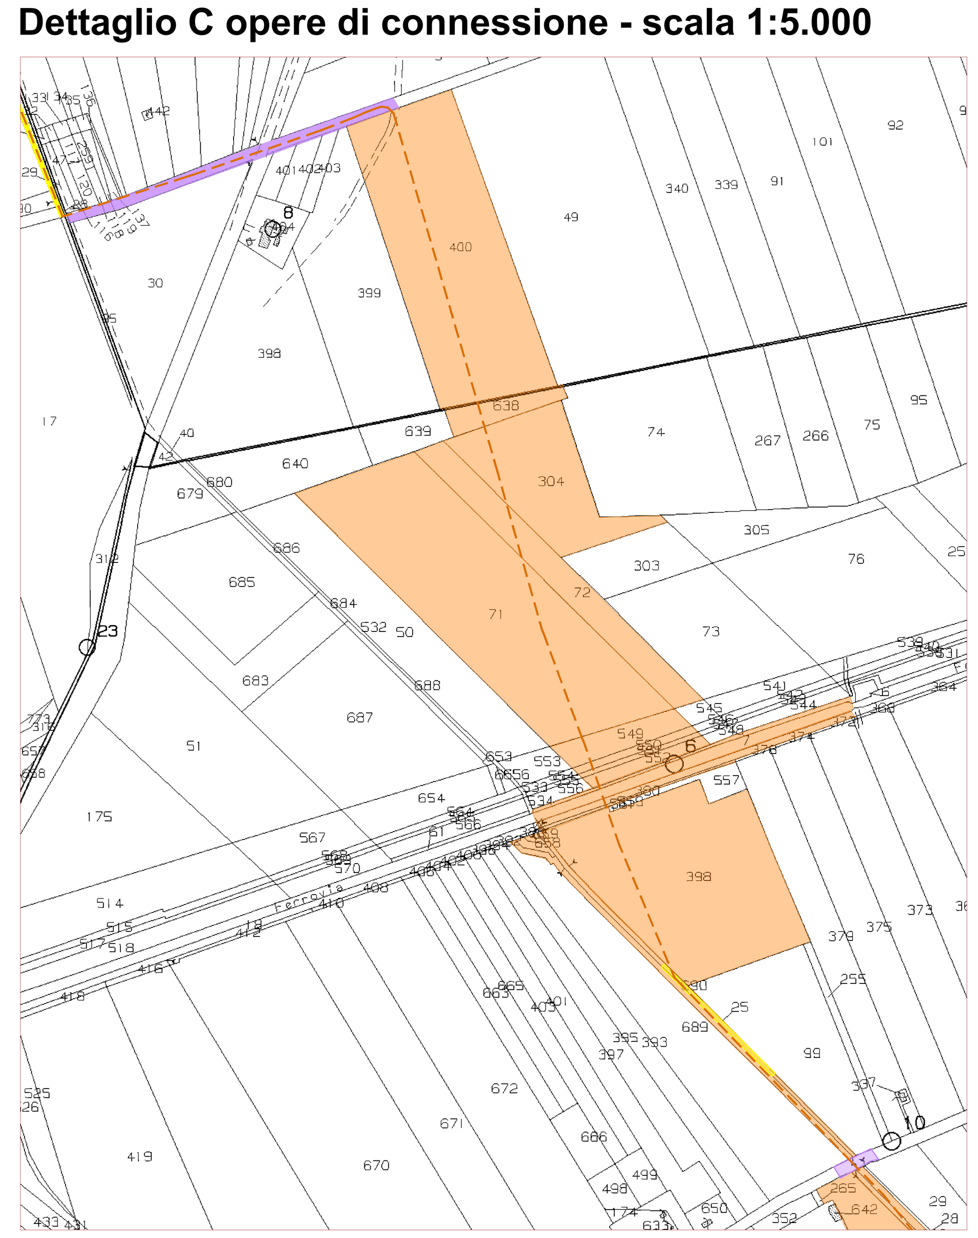

Dettaglio E opere di connessione e SE - scala 1:5.000

- Area di progetto
- Perimetro delle particelle compromesse

Opere di connessione

- Cavidotto AT verso SE
- Cavidotto MT verso SE
- Stazione utente di elevazione
- SE

Dettaglio particellare

- Particella catastale attraversata dall' elettrodotto
- Strada interpoderale attraversata dall'elettrodotto
- Strada comunale attraversata dall'elettrodotto
- Strada statale attraversata dall'elettrodotto
- Strada provinciale attraversata dall'elettrodotto

Comune	Foglio	Particella	Tipologia Terreno	Proprietario	Classe	ha	are	ca	Reddito dominicale	Reddito agrario
Troia	22	106	Seminativo	ENTE PER LO SVILUPPO DELL'IRRIGAZIONE E LA TRASFORMAZIONE FONDIARIA IN PUGLIA E LUCANIA	2	0	14	0	Euro:7,59	Euro:4,70
Troia	22	82	Seminativo	ENTE PER LO SVILUPPO DELL'IRRIGAZIONE E LA TRASFORMAZIONE FONDIARIA IN PUGLIA E LUCANIA	2	0	9	50	Euro:5,15	Euro:3,19
Troia	29	414 - Particella divisa in Porzioni		MARTINO GIUSEPPE PIO						
	29	414 - AA	Seminativo		3	5	1	72	Euro: 194,34	Euro: 142,51
	29	414 - AB	Uliveto		2		2	6	Euro: 1,12	Euro: 0,64
Troia	29	17	Pascolo	ENTE AUTONOMO ACQUEDOTTO PUGLIESE	2	0	6	58	Euro: 1,02	Euro: 0,68
Foggia	217	43	Seminativo	ENTE AUTONOMO ACQUEDOTTO PUGLIESE	3	0	67	80	Euro: 31,51	Euro: 19,26
Foggia	215	400	Seminativo	MINICHILLO NICOLA	2	4	33	99	Euro: 268,96	Euro: 145,69
Foggia	216	638	Seminativo	MINICHILLO NICOLA	2	0	27	80	Euro: 17,23	Euro: 9,33
Foggia	216	304 - Particella divia in Porzioni		RECCHIA GIUSEPPE RECCHIA MICHELE RECCHIA SERGIO						
	216	304 - AA	Seminativo		3	1	42	90	Euro: 66,42	Euro: 40,59
	216	304 - AB	Pascolo		4			62	Euro: 0,06	Euro: 0,03
Foggia	216	72 - Particella divisa in Porzioni		COCCIARDI MICHELINA						
	216	72 - AA	Seminativo		3	1	7		Euro: 49,73	Euro:30,39
	216	72 - AB	Pascolo		3		35		Euro: 5,42	Euro: 3,25
Foggia	216	71	Seminativo	COCCIARDI MICHELINA	3	5	20	29	Euro: 241,84	Euro:147,79
Foggia	216	549	Seminativo	COCCIARDI MICHELINA	2	0	40	33	Euro: 24,99	Euro:13,54
Foggia	216	550	Seminativo	RETE FERROVIARIA ITALIANA - SOCIETA' PER AZIONI, IN SIGLA RFI S.P.A.	2	0	11	16	Euro: 6,92	Euro: 3,75
Foggia	216	551	Seminativo	RETE FERROVIARIA ITALIANA - SOCIETA' PER AZIONI, IN SIGLA RFI S.P.A.	2	0	7	71	Euro:4,78	Euro:2,59
Foggia	216	552	Seminativo	RETE FERROVIARIA ITALIANA - SOCIETA' PER AZIONI, IN SIGLA RFI S.P.A.	2	0	20	51	Euro:12,71	Euro: 6,89
Foggia	216	57	Seminativo	RETE FERROVIARIA ITALIANA - SOCIETA' PER AZIONI, IN SIGLA RFI S.P.A.	2	0	38	91	Euro: 24,11	Euro:13,06
Foggia	216	7	FERROVIA SP	RETE FERROVIARIA ITALIANA - SOCIETA' PER AZIONI, IN SIGLA RFI S.P.A.		3	67	24		
Foggia	216	9	Seminativo	RETE FERROVIARIA ITALIANA - SOCIETA' PER AZIONI, IN SIGLA RFI S.P.A.	1	1	27	87	Euro: 99,06	Euro: 46,23
Foggia	216	380	Seminativo	RETE FERROVIARIA ITALIANA - SOCIETA' PER AZIONI, IN SIGLA RFI S.P.A.	2	0	6	68	Euro:4,14	Euro: 2,24
Foggia	216	398	Seminativo	PERNA LUCIA	2	3	95	60	Euro: 245,17	Euro:132,80
Foggia	216	25	Seminativo	ENTE AUTONOMO ACQUEDOTTO PUGLIESE	2	0	20	65	Euro: 12,98	Euro:7,03
Foggia	216	690	Seminativo	REGIONE PUGLIA DEMANIO ACQUEDOTTO	2	0	33	0	Euro:20,45	Euro: 11,08
Foggia	216	40	Seminativo	REGIONE PUGLIA DEMANIO ACQUEDOTTO	2	0	19	44	Euro:12,05	Euro:6,53
Foggia	216	682	Seminativo	REGIONE PUGLIA DEMANIO ACQUEDOTTO	2	0	12	20	Euro:7,56	Euro: 4,10
Foggia	216	698	Seminativo	FALASIERI STEFANIA FALASIERI STEFANIA LO MUZIO ANDREA LO MUZIO NICOLA	2	1	99	70	Euro:123,76	Euro:67,04
Castelluccio dei Sauri	2	78	Seminativo	FALASIERI STEFANIA FALASIERI STEFANIA LO MUZIO ANDREA LO MUZIO NICOLA	2	3	79	83	Euro:186,36	Euro:107,89
Castelluccio dei Sauri	2	74	Seminativo	FALASIERI STEFANIA FALASIERI STEFANIA LO MUZIO ANDREA LO MUZIO NICOLA	2	6	99	48	Euro: 343,19	Euro:198,69
Castelluccio dei Sauri	2	75 - Particella divisa in porzioni		RUSSO SERAFINA						
	2	75 - AA	Seminativo		2		16		Euro: 7,85	Euro: 4,54
	2	75 - AB	Pascolo		1		22	56	Euro:5,24	Euro: 2,91
Castelluccio dei Sauri	2	56	Pascolo	COMUNE DI CASTELLUCCIO DE SAURI	1	1	23	32	Euro: 28,66	Euro:15,92
Castelluccio dei Sauri	2	409	INCOLT PROD	COMUNE DI CASTELLUCCIO DE SAURI	U	3	87	99	Euro:12,02	Euro: 6,01
Castelluccio dei Sauri	2	410	INCOLT PROD	COMUNE DI CASTELLUCCIO DE SAURI	U	0	10	94	Euro: 0,34	Euro: 0,17
Castelluccio dei Sauri	2	408	REL ACQ ES	DEMANIO PUBBLICO DELLO STATO RAMO IDRICO		0	67	96		
Castelluccio dei Sauri	3	47	Seminativo	SCOPECE MICHELE	2	1	54	0	Euro: 75,56	Euro: 43,74
Castelluccio dei Sauri	3	33	Uliveto	CARDONE GERARDA CIANFANO MARIA LUCIA	U	0	3	5	Euro: 2,05	Euro:1,02
Castelluccio dei Sauri	3	60 - Particella divisa in porzioni		SAVIGNANO ANNA SCOPECE VINCENZO						
	3	60 - AA	Seminativo		2		1	27	Euro:0,62	Euro:0,36
	3	60 - AB	Uliveto				76	53	Euro:51,38	Euro:25,69
Castelluccio dei Sauri	3	20	Seminativo	CASTELLUCCIO DEI SAURi RONGA FRANCESCA RONGA GIANLUCA RONGA STEFANIA	2	6	74	70	Euro:331,03	Euro:191,65
Castelluccio dei Sauri	3	19 - Particella divisa in sezione		DI BIASE SAVINO						
	3	19 - AA	Seminativo		2		5	12	Euro: 2,51	Euro: 1,45
	3	19 - AB	Pascolo		3		29	38	Euro: 2,43	Euro: 1,37
Castelluccio dei Sauri	3	41		SAVIGNANO ANNA SCOPECE VINCENZO						
	3	41 - AA	Seminativo		2	4	59	48	Euro:225,44	Euro:130,52
	3	41 - AB	Uliveto				1	2	Euro:0,68	Euro: 0,34
Castelluccio dei Sauri	3	27	Semin irrig	PERNA GINA	U	0	55	89	Euro:37,52	Euro:18,76
Castelluccio dei Sauri	3	53	Seminativo	DI BITONTO ANTONIO	2	0	8	72	Euro: 4,28	Euro:2,48
Castelluccio dei Sauri	3	46 - Particella divisa in sezione		SAVIGNANO ANNA SCOPECE VINCENZO						
	3	46 - AA	Semin irrig			1	22		Euro:81,91	Euro:40,96
	3	46 - AB	Seminativo		2		32	70	Euro:16,04	Euro:9,29
Castelluccio dei Sauri	3	363	Semin irrig	DI BIASE SAVINO	U	0	69	73	Euro:46,82	Euro:23,41
Castelluccio dei Sauri	3	362	SOPPRESSO	CRUSI LIDIA CRUSI RENATO DELLI CARRI GIOVANNA PATRIZIA DELLI CARRI PAOLO DELLI CARRI TIZIANA PERDONO ANNITA PERDONO' GIUSEPPINA SAVIGNANO ANNA SCOPECE VINCENZO						
Castelluccio dei Sauri	3	119	Seminativo	CIANFANO ANTONIO CIANFANO MARIA LUCIA	2	4	28	12	Euro:210,05	Euro:121,61
Castelluccio dei Sauri	3	56	Pascolo	COMUNE DI CASTELLUCCIO DE SAURI	1	1	23	32	Euro:28,66	Euro:15,92
Castelluccio dei Sauri	3	470	SOPPRESSO	CIANFANO ANTONIETTA CIANFANO ANTONIO CIANFANO MARIA LUCIA CIANFANO MARIA LUCIA SCOTECE ANTONIO SCOTECE ARMANDO SCOTECE LUCIA						
Castelluccio dei Sauri	13	404 - Particella divisa in sezione		CIRUOLO GENEROSO CIRUOLO GIOVANNI						
	13	404 - AA	Seminativo		2	17	12	35	Euro:840,14	Euro:486,40
	13	404 - AB	Uliveto					70	Euro:0,47	Euro:0,23
Castelluccio dei Sauri	13	426	Seminativo	CIRUOLO GENEROSO CIRUOLO MICHELE	2	14	93	28	Euro: 732,65	Euro: 424,17
Castelluccio dei Sauri	13	26	Seminativo	CIRUOLO GENEROSO CIRUOLO MICHELE	2	1	19	77	Euro:58,76	Euro:34,02
Castelluccio dei Sauri	13	265 - Particella divisa in sezione		CIRUOLO GENEROSO CIRUOLO MICHELE						
	13	265 - AA	Seminativo		2		54	83	Euro:26,90	Euro:15,57
	13	265 - AB	Uliveto					61	Euro:0,41	Euro:0,20
Castelluccio dei Sauri	13	22		CIRUOLO GENEROSO CIRUOLO MICHELE						
	13	22 - AA	Seminativo		2		2	25	Euro:1,10	Euro:0,64
	13	22 - AB	Uliveto				54	31	Euro:36,46	Euro:18,23
Castelluccio dei Sauri	13	266	Seminativo	CIRUOLO GENEROSO CIRUOLO MICHELE	2	1	2	90	Euro:50,49	Euro:29,23
Castelluccio dei Sauri	13	300	Uliveto	ROCCIA MARIA ROSARIA	U	0	26	67	Euro:17,91	Euro:8,95
Castelluccio dei Sauri	13	293	Uliveto	ROCCIA MARIA LUCIA	U	0	27	0	Euro: 18,13	Euro:9,06
Castelluccio dei Sauri	13	292	Uliveto	POTRIMBA NADIA	U	0	27	0	Euro:18,13	Euro:9,06
Castelluccio dei Sauri	13	37 - Particella divisa in sezione		ROCCIA CARMINE						
	13	37 - AA	Seminativo		2		2	81	Euro: 1,38	Euro:0,80
	13	37 - AB	Uliveto				24	19	Euro:16,24	Euro:8,12
Castelluccio dei Sauri	13	38 - Particella divisa in sezione		RAUSEO ANTONIO						
	13	38 - AA	Seminativo		2		39	2	Euro: 19,14	Euro:11,08
	13	38 - AB	Uliveto						Euro:0,66	Euro:0,33
Castelluccio dei Sauri	13	272	Uliveto	CIOTTI VITA RENATA FRANCA VITTORIA	U	0	11	59	Euro:7,78	Euro:3,89
Castelluccio dei Sauri	13	40	Seminativo	NIGRO GIUSEPPINA	2	0	28	0	Euro:13,74	Euro:7,95
Castelluccio dei Sauri	13	41	Seminativo	LAVANGA GIUSEPPE	2	0	21	50	Euro:10,55	Euro:6,11
Castelluccio dei Sauri	13	42	Seminativo	RAUSEO ANGELA RAUSEO EUPLIO RAUSEO ROCCO RAUSEO VITO DEL GAUDIO ANELLA SCIRANO DOMENICO SCIRANO MARIO SCIRANO PAOLO MAURIZIO SCIRANO PASQUALE SCIRANO ROBERTO	2	0	32	0	Euro:15,70	0

Fonte: Sister - Agenzia delle Entrate

PROGETTO DELLA CENTRALE SOLARE
"ENERGIA DELL'OLIO DI SEGEZIA"
da 224,599 MWp a Troia (FG)

REGIONE PUGLIA

M10a

PROGETTO DEFINITIVO

R.01
OPERE DI CONNNESSIONE E PIANO PARTICELLARE DELLE SERVITU' - A
SCALA 1:15.000
1:5.000

Proponente
Peridot Solar Green S.r.l.
Via Alberico Albricci, 7 - 20122 Milano (MI)

Investitore agricolo superintensivo
OXY CAPITAL ADVISOR S.R.L.
Via A. Bertani, 6 - 20154 (MI)

Progetto dell'inserimento paesaggistico e mitigazione
Progettista: Agr. Fabrizio Cembalo Sambiase, Arch. Alessandro Visalli
Coordinamento: Arch. Riccardo Festa
Collaboratori: Urb. Daniela Marrone, Urb. Patrizia Ruggiero, Arch. Anna Manzo, Arch. Paola Ferraioli, Arch. Ilaria Garzillo, Agr. Giuseppe Maria Massa, Agr. Francesco Palombo

Progettazione elettrica e civile
Progettista: Ing. Rolando Roberto, Ing. Giselle Roberto
Collaboratori: Ing. Marco Balzano, Ing. Simone Bonacini

Progettazione oliveto superintensivo
Progettista: Agron. Giuseppe Rutigliano

Consulenza geologia
Geol. Gaetano Ciccarelli

Consulenza archeologia
ARES archeologia & restauro
Via O. Marchione n. 24, 81031 Aversa (CE)

	rev	descrizione	formato	elaborazione	controllo	approvazione
06 2023	00	Prima consegna	A0	Daniela Marrone Ilaria Garzillo	Alessandro Visalli	Fabrizio Cembalo Sambiase
01 2024	01	Integr. MASE	A0+	Daniela Marrone Patrizia Ruggiero	Alessandro Visalli	Fabrizio Cembalo Sambiase
	02					
	03					
	04					
	05					
	06					
	07					