



Vasca di laminazione sito "Sant'Anna"

id	B1[m]	B2[m]	H[m]	Area[m ²]	Tirante [m]	Volume [m ³]
A	16,00	-	32,85	262,8	0,25	66
B	16,00	-	29,15	233,2	0,25	58
C	82,85	-	10,50	434,9625	0,25	109
D	10,50	33,10	97,60	2127,68	0,25	532
E	33,10	19,70	43,15	1139,16	0,25	285
F	8,45	-	19,70	83,2325	0,25	21
G	32,85	-	197,10	6474,735	0,25	1619
H	32,85	21,65	26,45	720,7625	0,25	180
I	8,45	-	21,65	91,47125	0,25	23
L	29,15	33,95	21,20	668,86	0,25	167
M	33,95	19,30	106,70	2840,888	0,25	710
N	43,60	-	19,30	420,74	0,25	105
			10756			3875

DIMOSTRAZIONE GEOMETRICA DEL RISPETTO DEL VOLUME MINIMO DELLA VASCA DI LAMINAZIONE

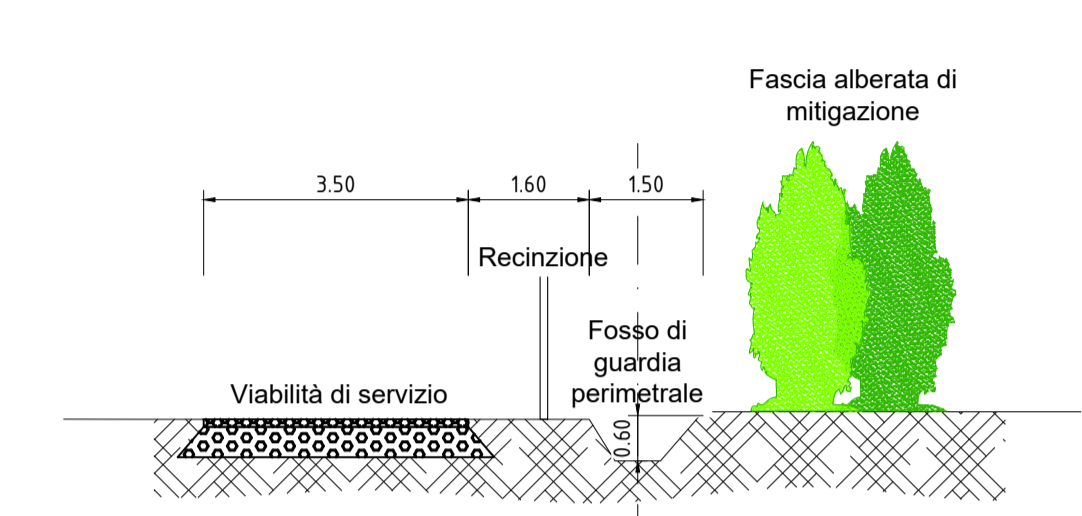

SEZIONE TIPICA DI VIABILITA' PERIMETRALE E FOSCO DI GUARDIA DI PROGETTO 1:100

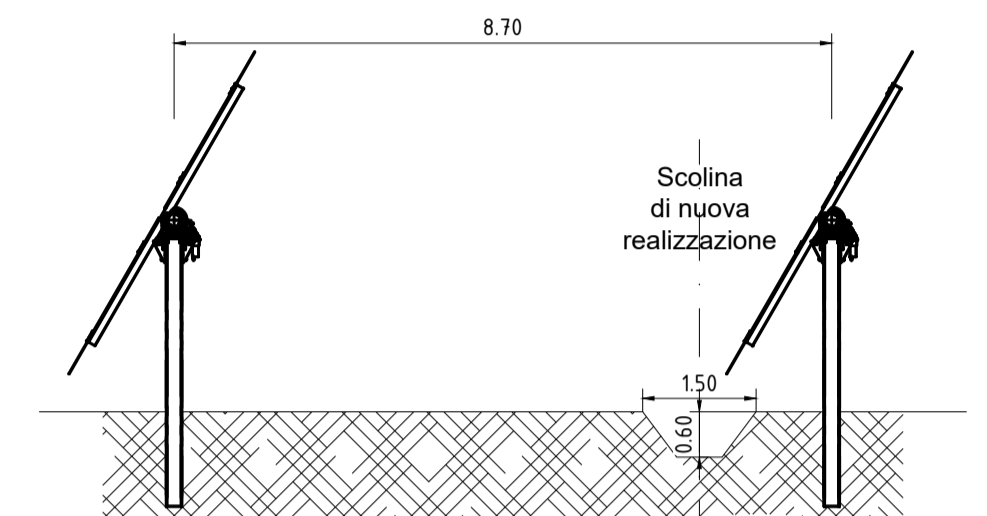

LEGENDA

- RECINZIONE
- FASCIA DI MITIGAZIONE
- NUOVO RETICOLO SCOLANTE

Manufatto di scarico con bocca tarata per l'invio delle acque accumulate nella vasca di laminazione verso il canale di testata scoline

pompa di sollevamento mobile esistente per l'invio delle acque del canale di testata scoline direttamente nel canale consortile Scolo Menate, azionata con generatore/trattrice



Regione Emilia Romagna
Comune di Alfonsine (RA)

IMPIANTO FOTOVOLTAICO E OPERE CONNESSE

Potenza Impianto 37,49 MWp



Proponente
LIGHTSOURCE RENEWABLE ENERGY ITALIA SPV 8 S.R.L.
VIA G. LEOPARDI, 7 - 20123 MILANO (MI) - P.IVA: 11015630962 - PEC: lightsourcepv_8@legalmail.it

Progettazione 
Ing. Antonello Rutilio
VIA R. ZANDONAI 4 - 44124 - FERRARA (FE) - P.IVA: 00522150382 - PEC: incico@pec.it
Tel.: +39 0532 202613 - email: a.rutilio@incico.com

Collaboratori 
Ing. Lorenzo Stocchino
VIA R. ZANDONAI 4 - 44124 - FERRARA (FE) - P.IVA: 00522150382 - PEC: incico@pec.it
Tel.: +39 0532 202613 - email: l.stocchino@incico.com

Coordinamento progettuale 
Solar IT s.r.l.
VIA ILARIA ALPI 4 - 46100 - MANTOVA (MN) - P.IVA: 02627240209 - PEC: solarit@lamiapec.it
Tel.: +39 0425 072257 - email: info@solarglobal.com

Titolo Elaborato
Sant'Anna: Sistema di scolo dell'area - Progetto e opere di mitigazione

LIVELLO PROGETTO	COD. ELABORATO	FILE NAME	DATA	SCALA
DEFINITIVO	RS-T04	LS15781-RS-T04_0	21/12/2023	1:1500

Revisioni

REV.	DATA	DESCRIZIONE	ESEGUITO	VERIFICATO	APPROVATO
0	21/12/2023	INTEGRAZIONE VOLONTARIA	MCA	LST	ARU

