

Per un maggior livello di approfondimento si rimanda al documento "LS15781-RS-R01 - Relazione Compatibilità Elettromagnetica"

LEGENDA	
	Distanza di Prima Approssimazione

N°	DESCRIZIONE APPARECCHIATURE
1	TRASFORMATORE 40/50 MVA
2	SCARICATORI AD OSSIDO METALLICO kV
3	TRASFORMATORE DI CORRENT
4	INTERRUTTORE TRIPOLARE IN SF6
5	TRASFORMATORE DI TENSIONE INDUTTIVO kV
6	SEZ. TRIPOLARI ORIZZONTALI CON LAME DI TERRA, COMANDO A MOTORE
7	TERMINALI SOSTEGNO CAVI AT
8	SCARICATORI AD OSSIDO METALLICO kV
9	SEZ. TRIPOLARI ORIZZONTALI CON LAME DI TERRA, COMANDO A MOTORE
10	TRASFORMATORE DI CORRENT
11	TRASFORMATORE DI TENSIONE INDUTTIVO
12	INTERRUTTORE TRIPOLARE IN SF6
13	SBARRE
14	CONTAINER INVERTER TRASFORMATORE
15	CONTAINER STORAGE - 2,6 MWh



Regione Emilia Romagna  
Comune di Alfonsine (RA)

## IMPIANTO FOTOVOLTAICO E OPERE CONNESSE

Potenza Impianto 37,492 MWp

**Proponente**  
**LIGHTSOURCE RENEWABLE ENERGY ITALIA SPV 8 S.R.L.**  
VIA G. LEOPARDI, 7 - 20123 MILANO (MI) - P.IVA: 11015630962 - PEC: lightsourcepv\_8@legalmail.it

**Progettazione**   
**Ing. Antonello Rutilio**  
VIA R. ZANDONAI 4 - 44124 - FERRARA (FE) - P.IVA: 00522150382 - PEC: incico@pec.it  
Tel.: +39 0532 202613 - email: a.rutilio@incico.com


**Collaboratori**   
**Ing. Lorenzo Stocchino**  
VIA R. ZANDONAI 4 - 44124 - FERRARA (FE) - P.IVA: 00522150382 - PEC: incico@pec.it  
Tel.: +39 0532 202613 - email: l.stocchino@incico.com

**Coordinamento progettuale**   
**Solar IT s.r.l.**  
VIA ILARIA ALPI 4 - 46100 - MANTOVA (MN) - P.IVA: 02627240209 - PEC: solarit@lamiapec.it  
Tel.: +39 0425 072257 - email: info@solarglobal.com

**Titolo Elaborato**  
**Planimetria Sottostazione Elettrica e relative DPA**

LIVELLO PROGETTO	COD. ELABORATO	FILE NAME	DATA	SCALA
DEFINITIVO	RS-T03	LS15781-RS-T03_0	15/12/2023	1:250

REV.	DATA	DESCRIZIONE	ESEGUITO	VERIFICATO	APPROVATO
0	15/12/2023	RICHIESTA INTEGRAZIONI	MCA	LST	ARU

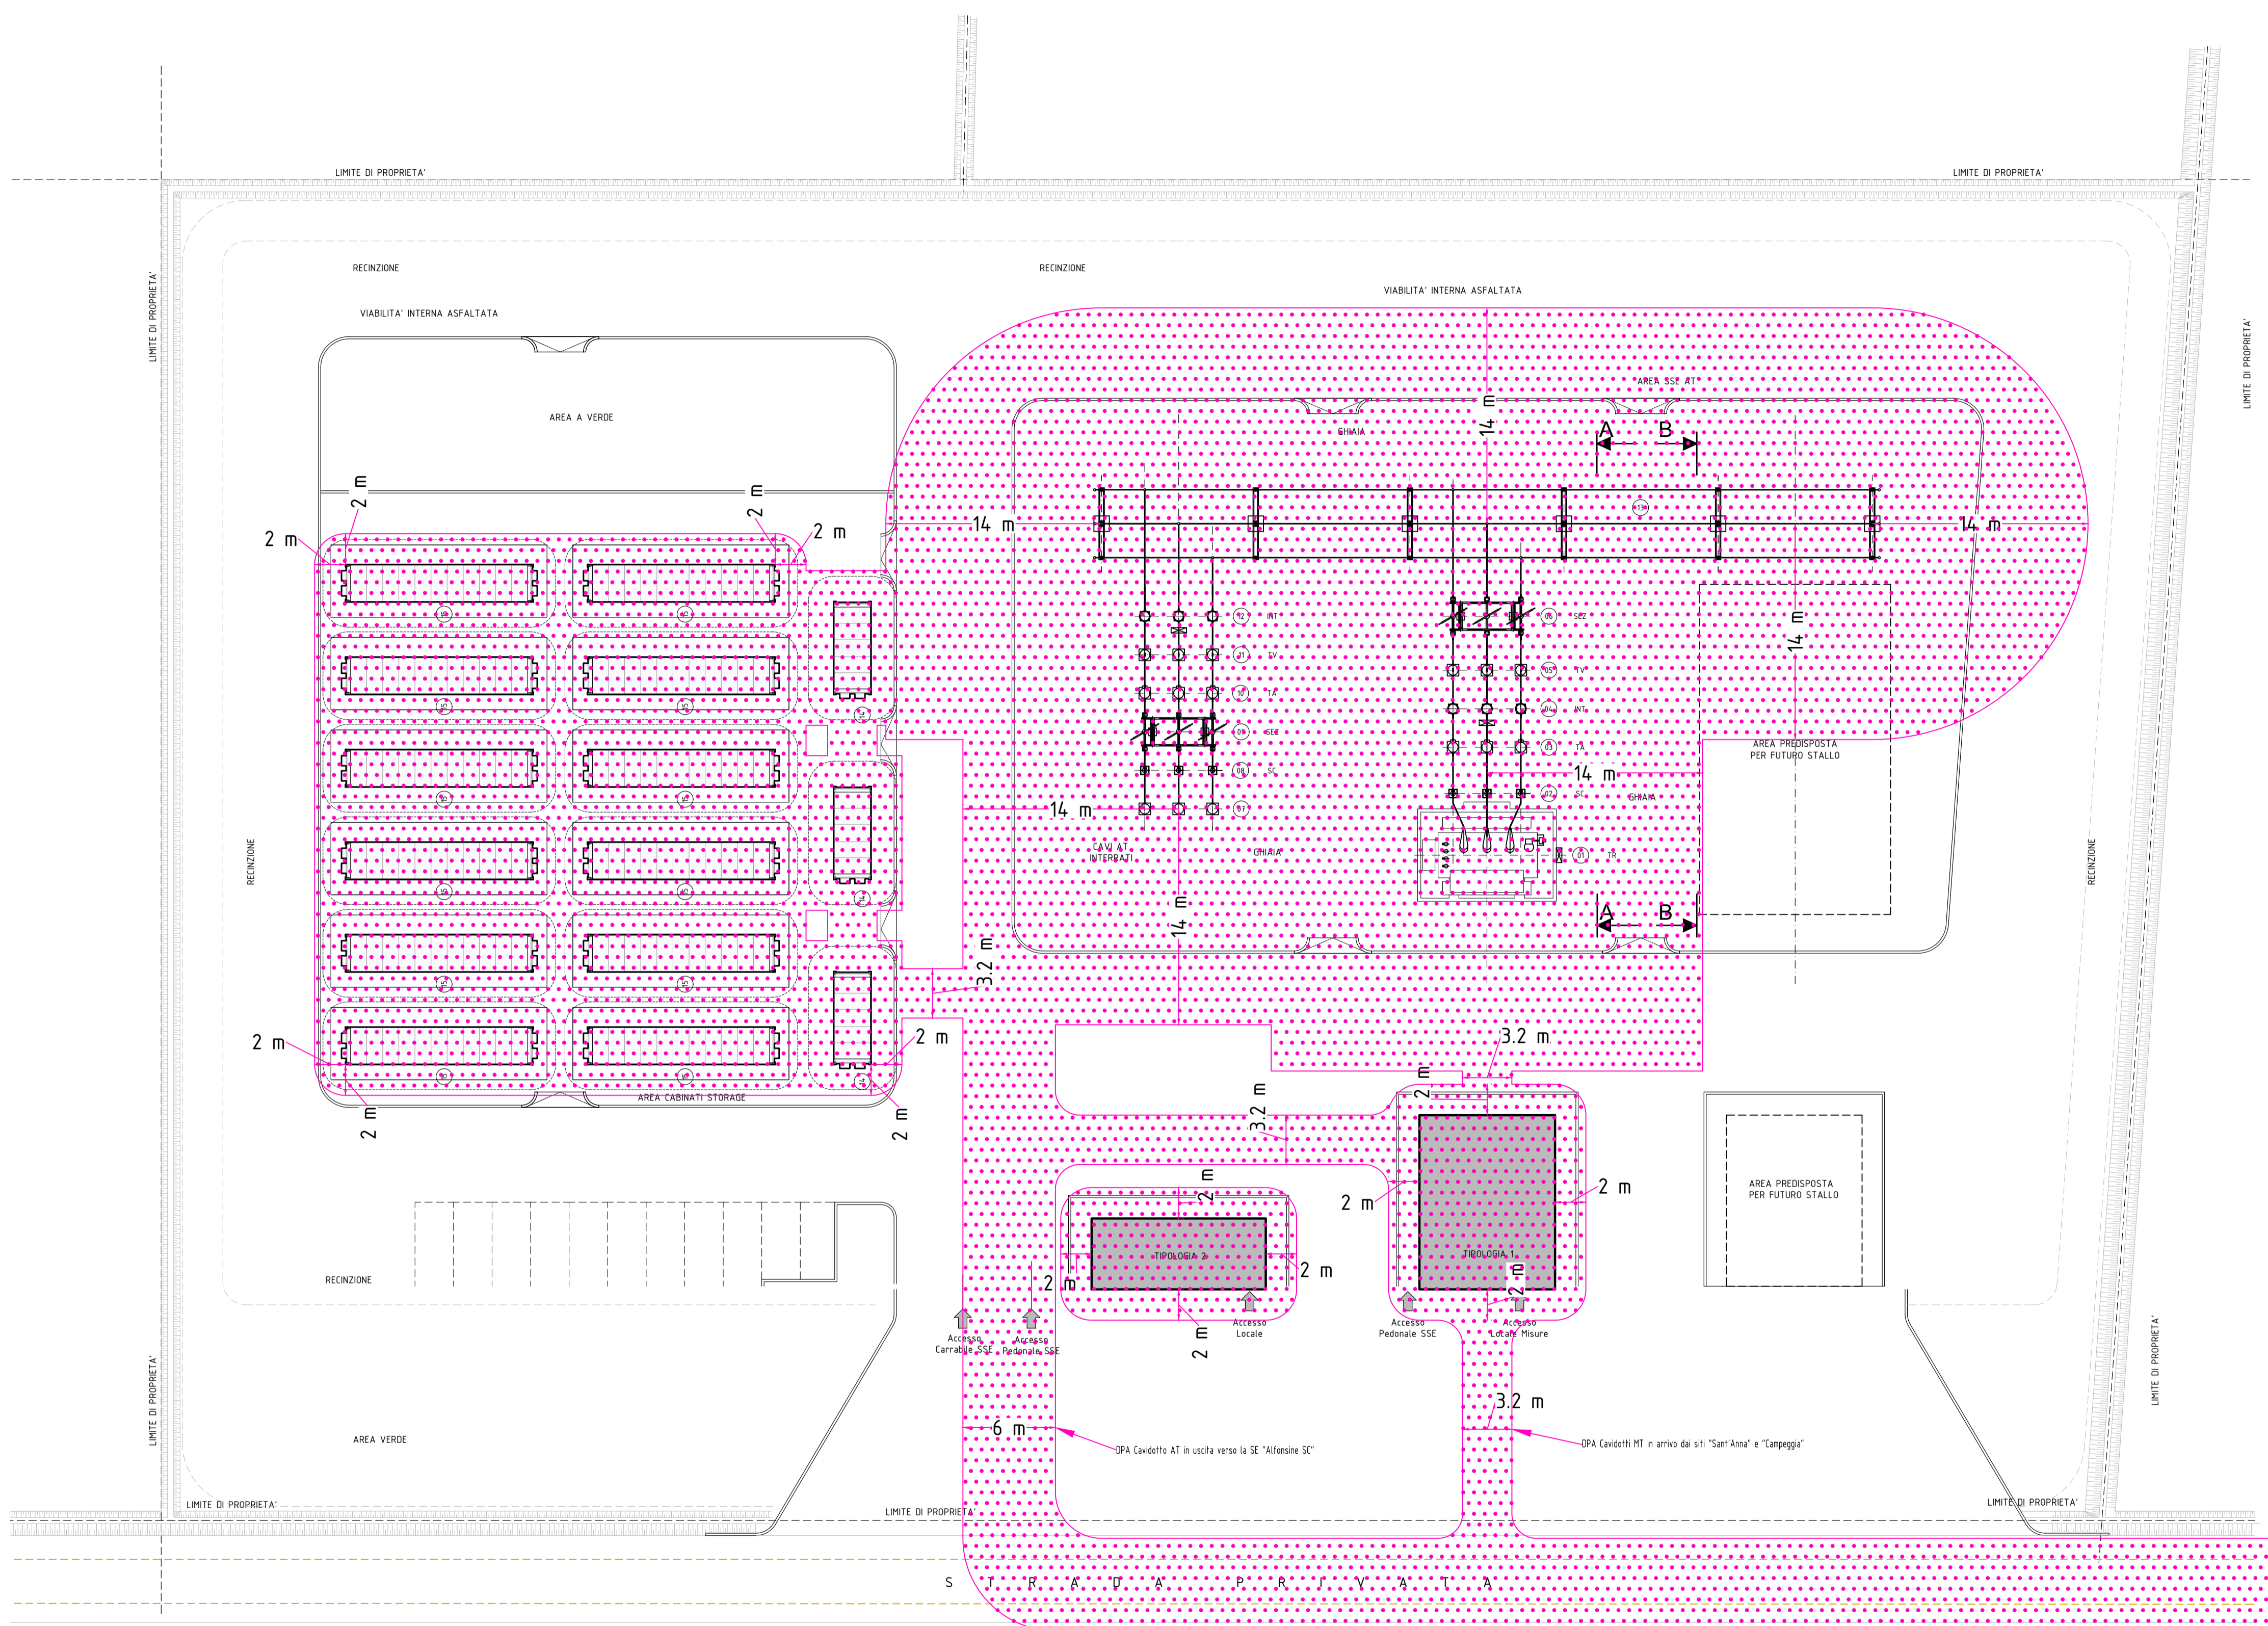

LIMITE DI PROPRIETA'  
 RECINZIONE  
 VIABILITA' INTERNA ASFALTATA  
 AREA A VERDE  
 AREA CABINATI STORAGE  
 AREA PREDISPOSTA PER FUTURO STALLO  
 AREA VERDE  
 S T R A D A P R I V A T A  
 DPA Cavidotti AT in uscita verso la SE "Alfonsine SC"  
 DPA Cavidotti MT in arrivo dai siti "Sant'Anna" e "Tampeggia"  
 Accessi: Carrabile, Pedonale SSE, Locale, Locale Misure