
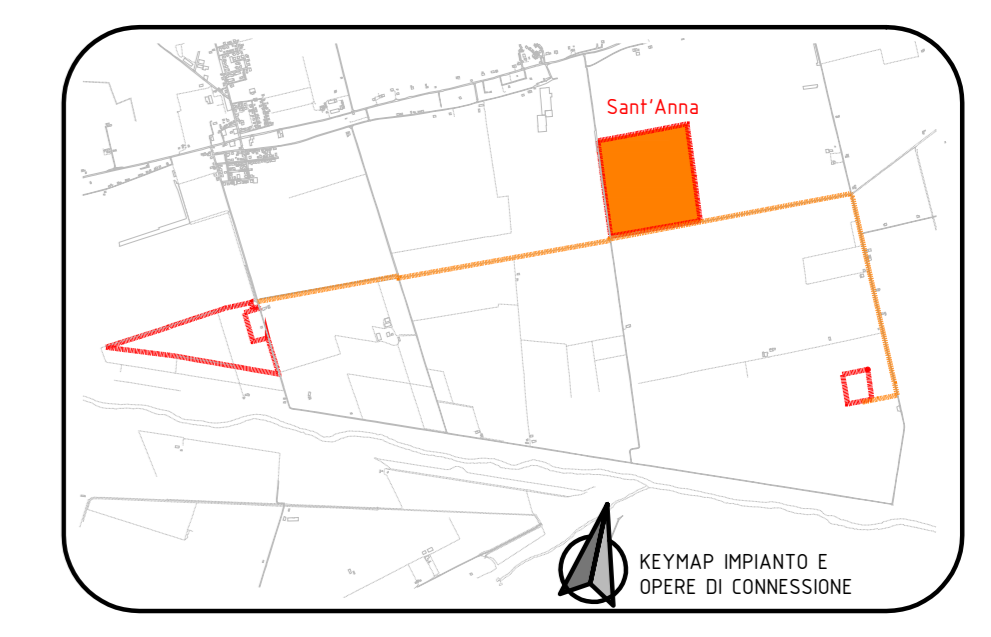
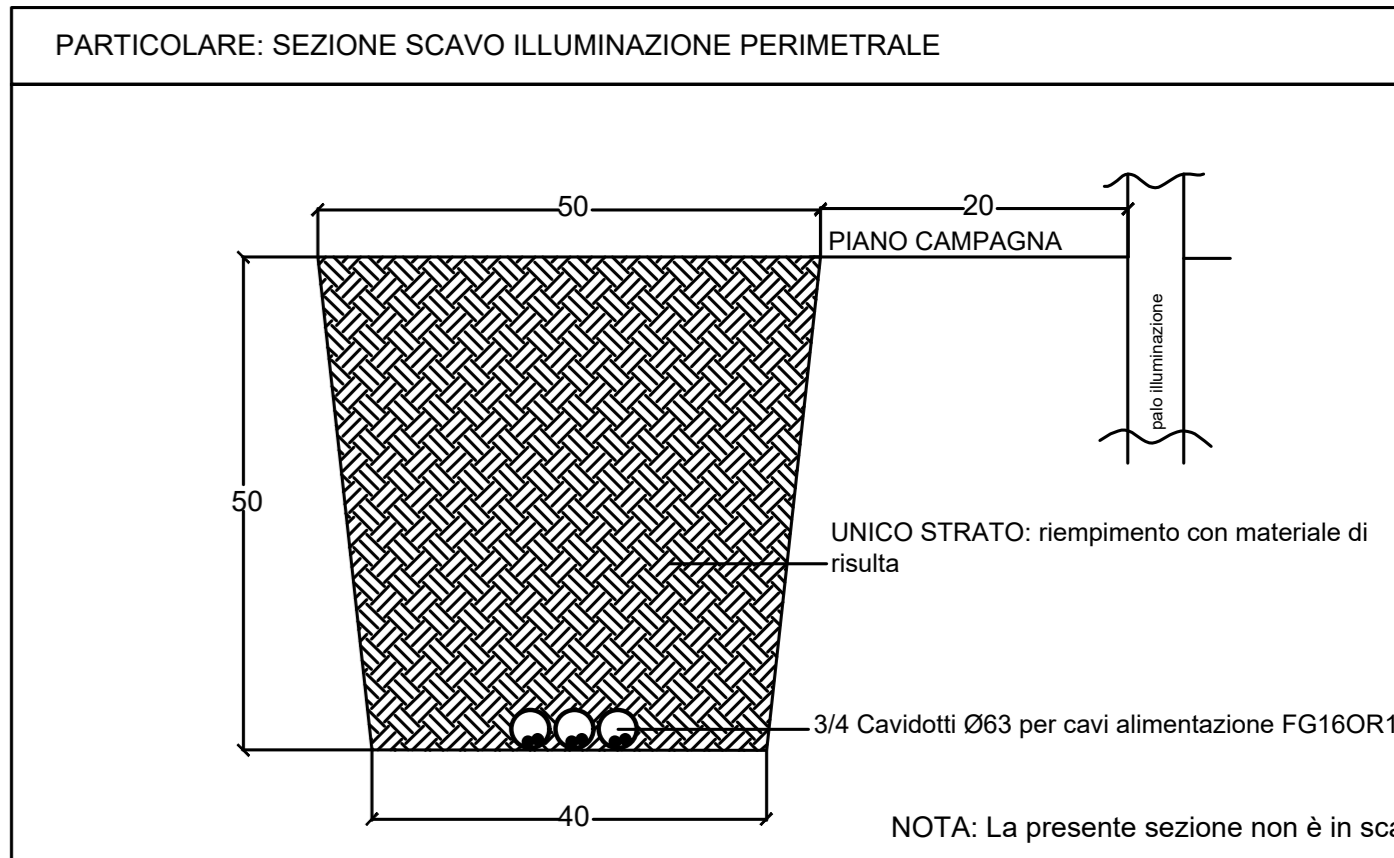
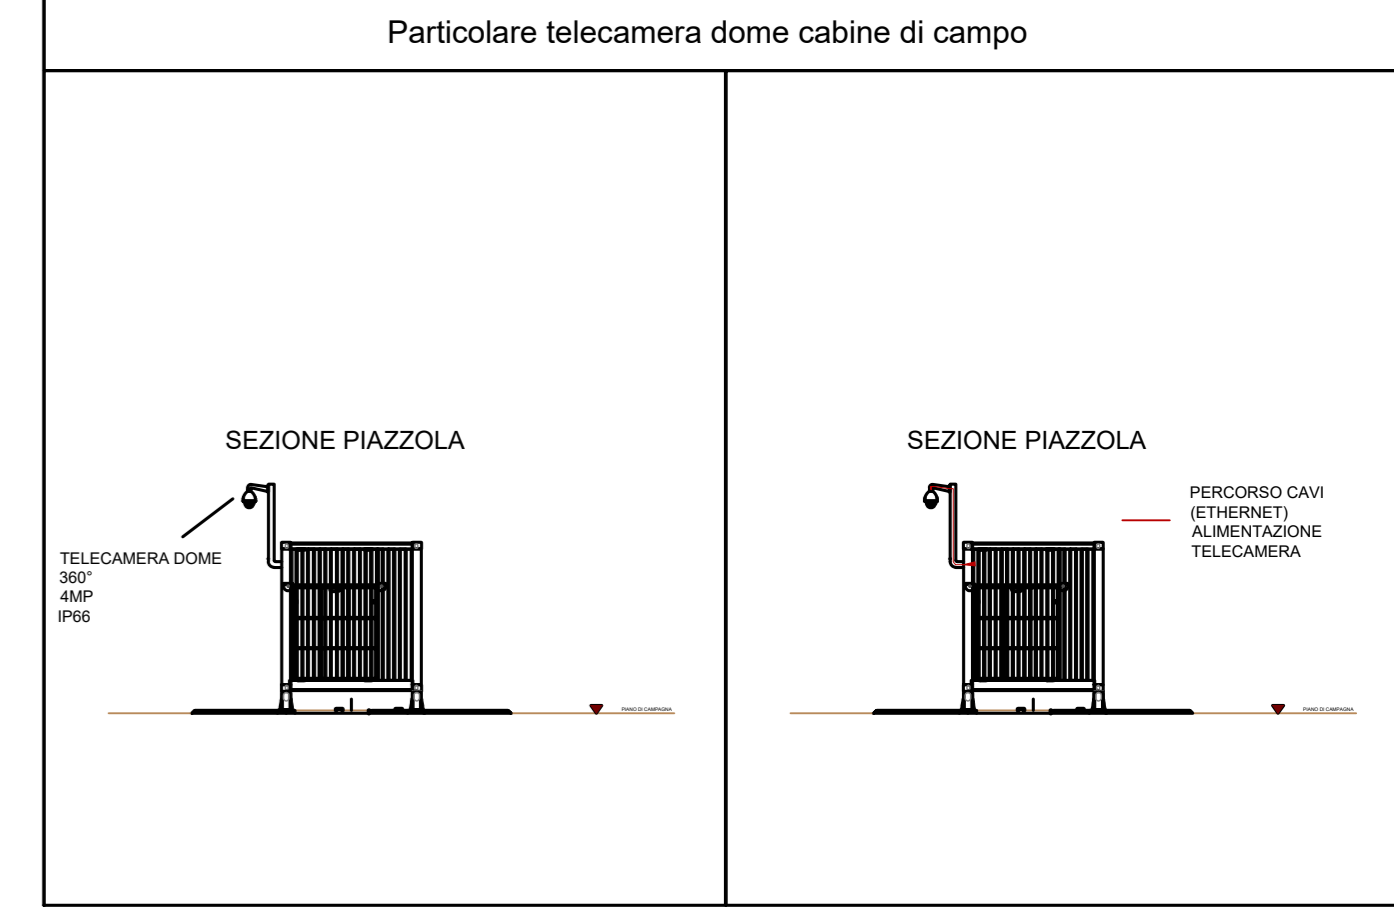


LEGENDA

- CAVIDOTTO INTERRATO DI INTERCONNESSIONE - Sant'Anna / SSE
- CAVIDOTTO INTERRATO DI INTERCONNESSIONE - Campeggia / SSE
- ASSE PIANTUMAZIONI DI MITIGAZIONE
- RECINZIONE
- MODULO PANNELLI TRACKER 2P 2x26 / 2x39 / 2x52
- INVERTER + TRASFORMATORE
- CABINA UTENTE GESTORE IMPIANTO
- LOCALI SERVIZIO - MAGAZZINO
- VIABILITA' INTERNA ALL'IMPIANTO
- ACCESSO IMPIANTO
- LINEE BT ILLUMINAZIONE PERIMETRALE
- CAVO F.O.
- TVCC

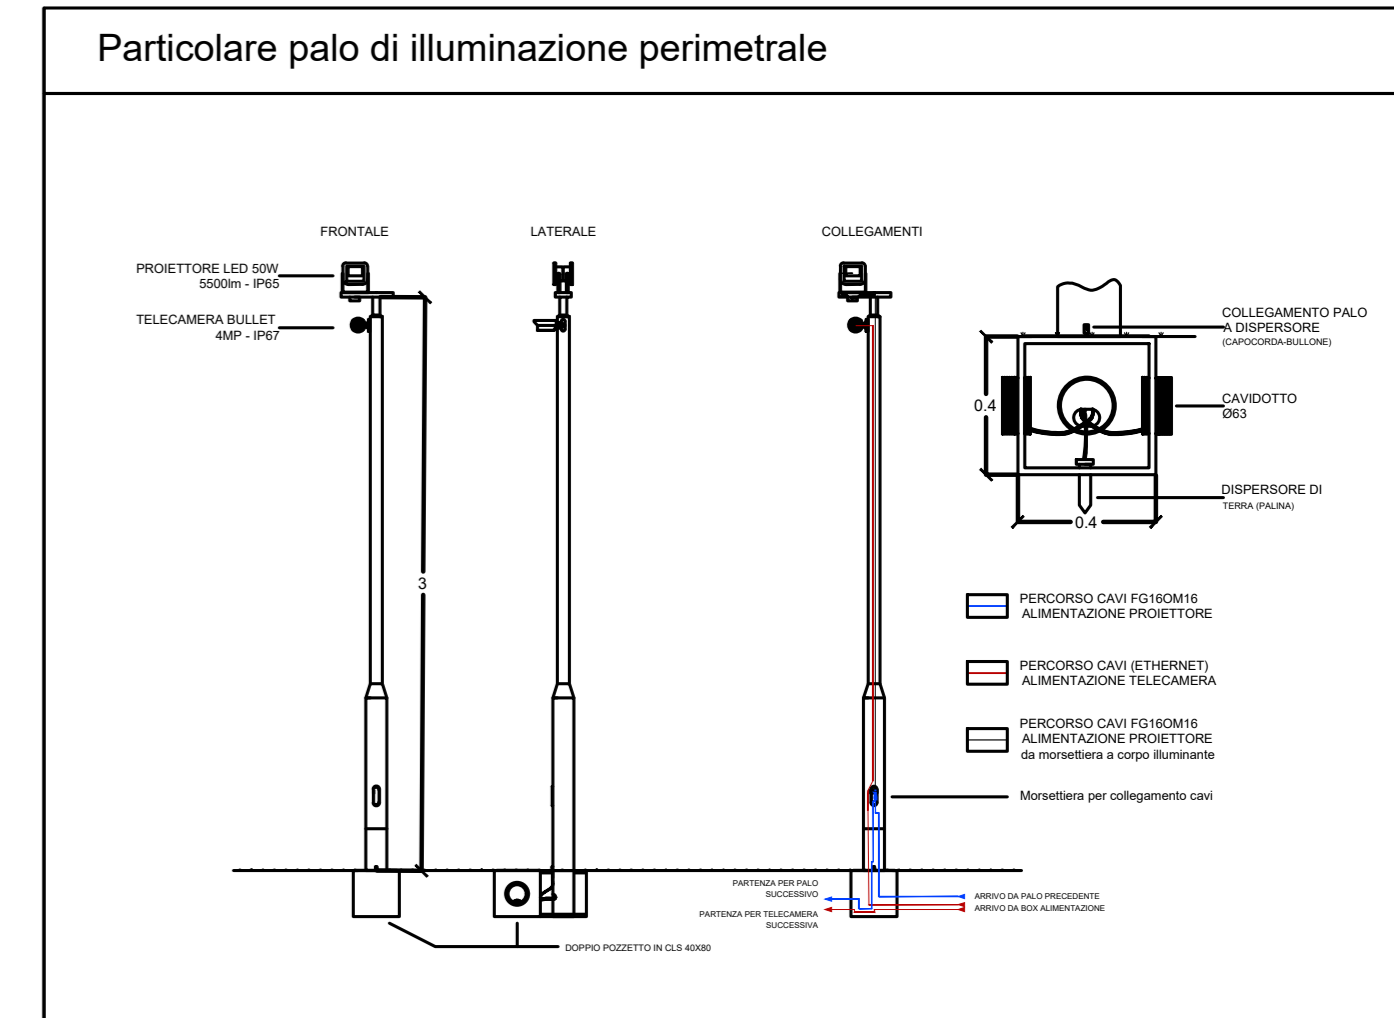

Regione Emilia Romagna
Comune di Alfonsine (RA)

IMPIANTO FOTOVOLTAICO E OPERE CONNESSE

Potenza Impianto 37,49 MWp

Proponente
LIGHTSOURCE RENEWABLE ENERGY ITALIA SPV 8 S.R.L.
VIA G. LEOPARDI, 7 - 20123 MILANO (MI) - P. IVA: 11015630962 - PEC: lightsourcepv_8@legalmail.it

Progettazione **Incoo**
Ing. Antonello Rutillo
VIA R. ZANDONAI 4 - 44124 - FERRARA (FE) - P. IVA: 0552150382 - PEC: incoo@pec.it
Tel: +39 0532 202613 - email: a.rutillo@incoo.com

Collaboratori **Incoo**
Ing. Lorenzo Stocchino
VIA R. ZANDONAI 4 - 44124 - FERRARA (FE) - P. IVA: 0552150382 - PEC: incoo@pec.it
Tel: +39 0532 202613 - email: l.stocchino@incoo.com

Coordinamento progettuale **Solar IT**
Solar IT s.r.l.
VIA LARVA ALPI 4 - 40100 - IMANTOVA (MN) - P. IVA: 02627240209 - PEC: solarit@iamispec.it
Tel: +39 0425 072257 - email: info@solaritglobal.com

Titolo Elaborato
Sant'Anna - Pianimetria Illuminazione e videosorveglianza

LIVELLO PROGETTO	COD. ELABORATO	FILE NAME	DATA	SCALA
DEFINITIVO	PI-T15	LS15781-PI-T15_1	21/12/2022	1:1000

Revisions

REV.	DATA	DESCRIZIONE	ESEGUITO	VERIFICATO	APPROVATO
0	21/12/2022	PERMITTING	MCA	MLA	ARI
1	15/11/2023	INTEGRAZIONE VOLONTARIA	MCA	LST	ARU