


LEGENDA

- AREA STAZIONE ELETTRICA 132 KV ALFONSINE SC ESISTENTE INCLUSIVA DI FASCIA DI RISPETTO
- AREA AMPLIAMENTO STAZIONE ELETTRICA 132 KV ALFONSINE SC INCLUSIVA DEI 10 M DI FASCIA DI RISPETTO
- AREA CU 132 KV/MT UTENTE
- AREA UTENTI ESISTENTI
- LINEA UTENTE CAVO 132KV CU UTENTE - AMPLIAMENTO SE 132KV ALFONSINE SC
- FOSSO ESISTENTE DA INTERRARE
- FOSSO DI NUOVA REALIZZAZIONE
- FOSSO ESISTENTE







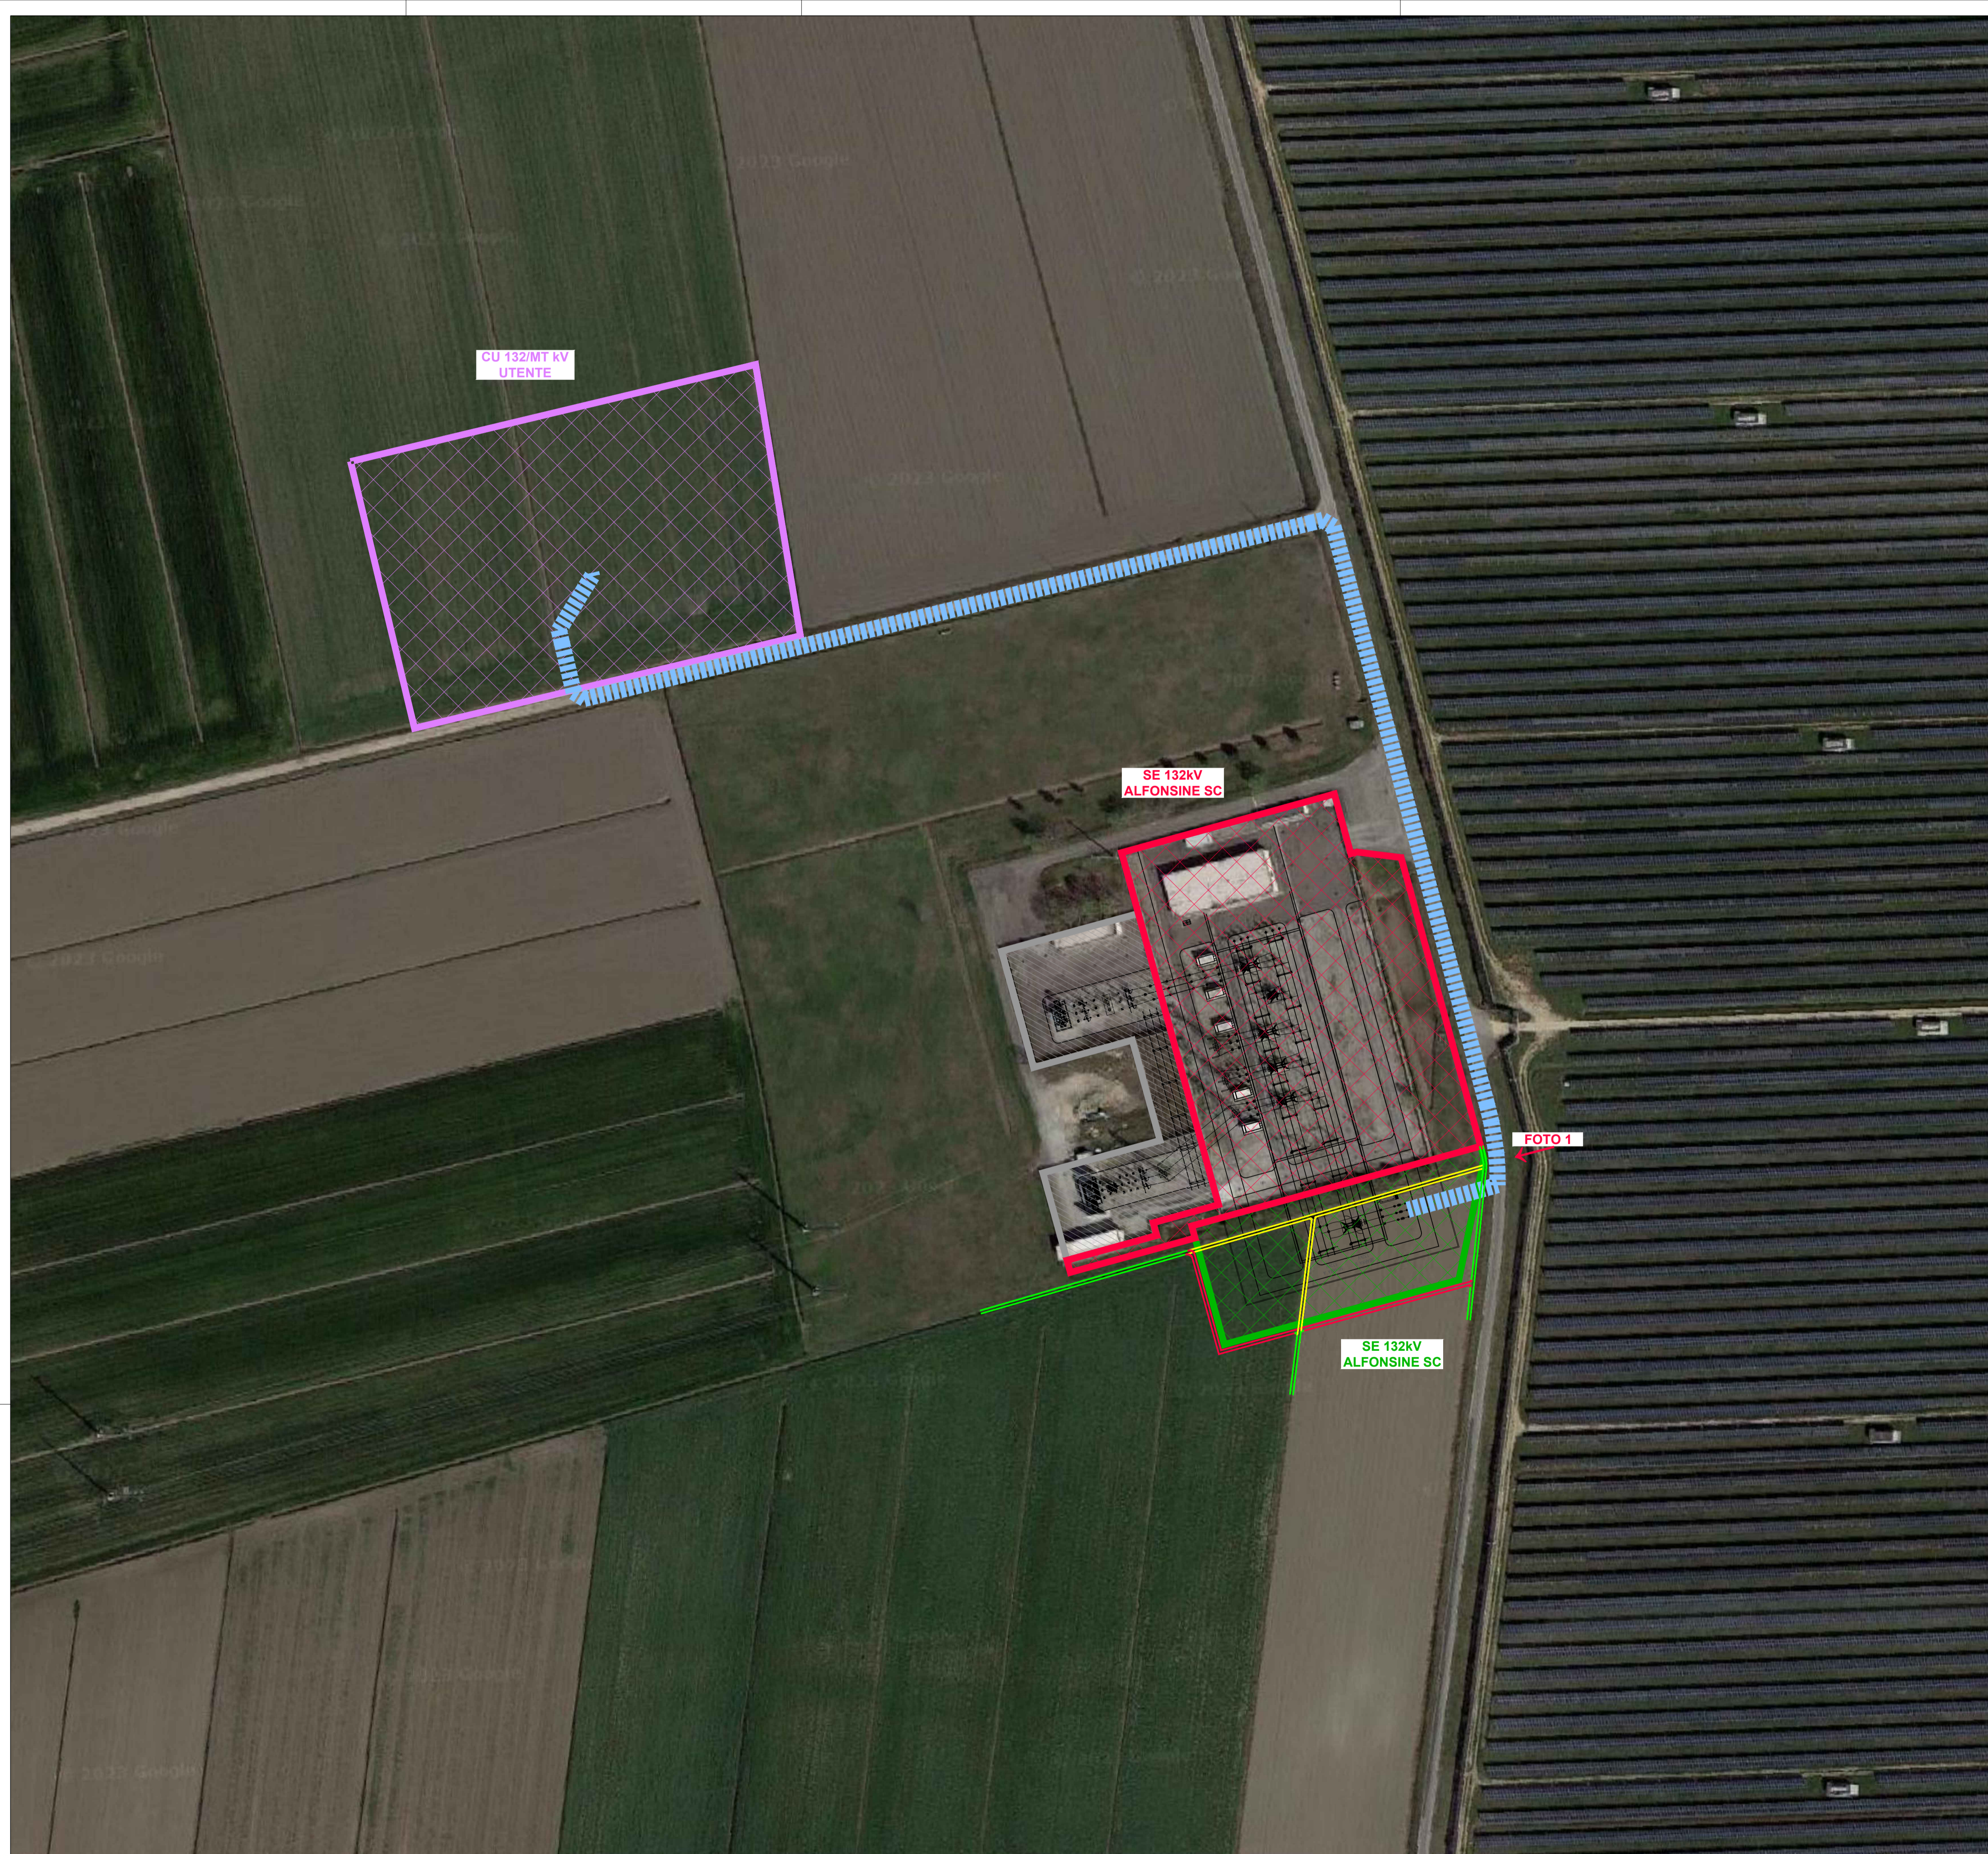



REVISIONE	DATA	ELABORATO	VERIFICATO	APPROVATO	DESCRIZIONE
A	23.11.2023	107	013	093	Emissione per autorizzazione
COMITENTE					IMPIANTO
					SE 132 KV ALFONSINE SC
INGEGNERIA & COSTRUZIONI					TITOLO
					PLANIMETRIA E SEZIONE SPOSTAMENTO FOSSO
SCALA	FORMATO	FOLIO / DI		N. DOCUMENTO	
1 : 1.000	A1	1 / 3		4 0 7 4 7 2 A	

Fondo S. Paolo



LEGENDA

-  AREA STAZIONE ELETTRICA 132 kV ALFONSINE SC ESISTENTE INCLUSIVA DI FASCIA DI RISPETTO
-  AREA AMPLIAMENTO STAZIONE ELETTRICA 132 kV ALFONSINE SC INCLUSIVA DEI 10 M DI FASCIA DI RISPETTO
-  AREA CU 132 kV/MT UTENTE
-  AREA UTENTI ESISTENTI
-  LINEA UTENTE CAVO 132KV CU UTENTE - AMPLIAMENTO SE 132KV ALFONSINE SC
-  FOSSO ESISTENTE DA INTERRARE
-  FOSSO DI NUOVA REALIZZAZIONE
-  FOSSO ESISTENTE



Giuseppe Brulli

<p style="text-align: right;"><i>Giuseppe Brulli</i></p>					
A	23.11.2023	107	013	013	Emissione per autorizzazione
REVISIONE	DATA	ELABORATO	VERIFICATO	APPROVATO	DESCRIZIONE
<p>COMITENTE</p> <p>lightsource bp</p>					<p>IMPIANTO</p> <p>SE 132 KV ALFONSINE SC</p>
<p>INGEGNERIA & COSTRUZIONI</p> <p>BRULLI Trasmissione</p>					<p>TITOLO</p> <p>PLANIMETRIA E SEZIONE SPOSTAMENTO FOSSO</p>
SCALA	FORMATO	FOGLIO / DI		N. DOCUMENTO	
1 : 1.000	A1	2 / 3		4 0 7 4 7 2 A	


FOSSO IN PROGETTO

RECINZIONE ESTERNA

FOTO 1

ESTERNO FASCIA DI RISPETTO
RECINTATA

INTERNO FASCIA DI RISPETTO
RECINTATA

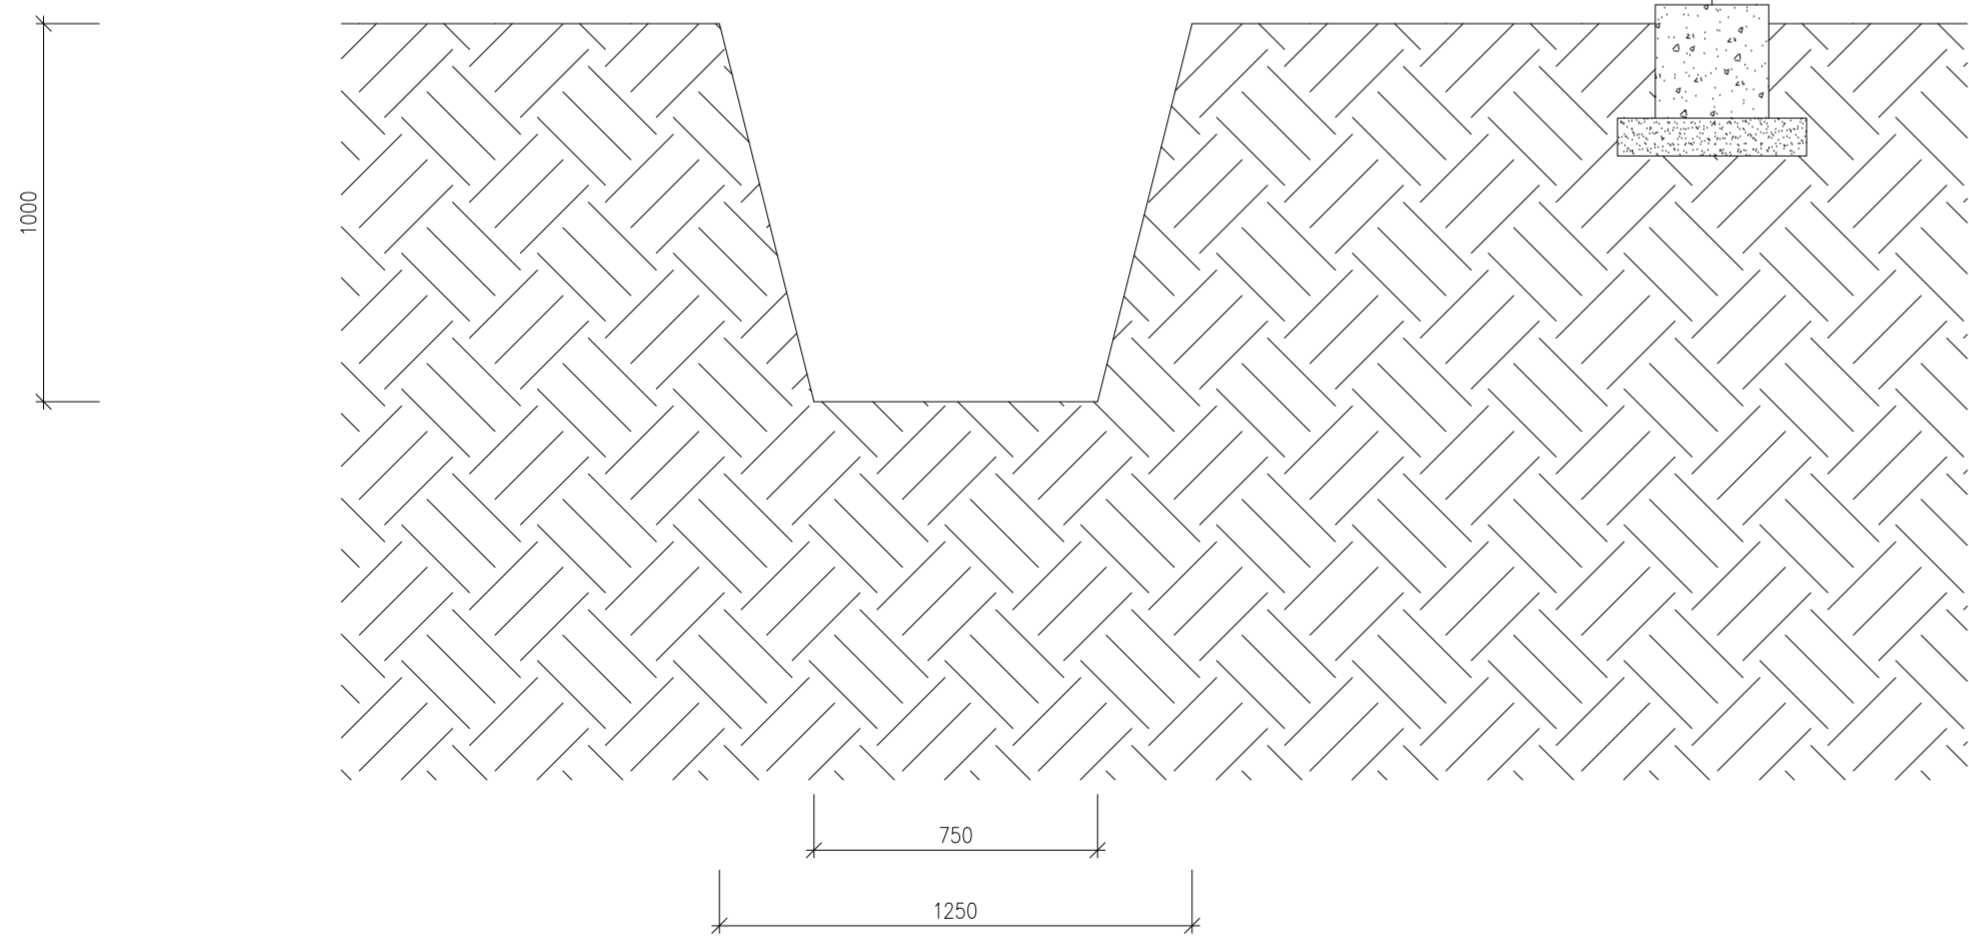

Gianluca Brulli

REVISIONE	DATA	ELABORATO	VERIFICATO	APPROVATO	DESCRIZIONE
A	23.11.2023	107	013	093	Emissione per autorizzazione
COMMITTENTE					IMPIANTO
					SE 132 KV ALFONSINE SC
INGEGNERIA & COSTRUZIONI					TITOLO
					PLANIMETRIA E SEZIONE SPOSTAMENTO FOSSO
SCALA	FORMATO	FOGLIO / DI	N. DOCUMENTO		
1:20	A1	3/3	4 0 7 4 7 2 A		