Pannello tipo 1 - foratura 5,5 %

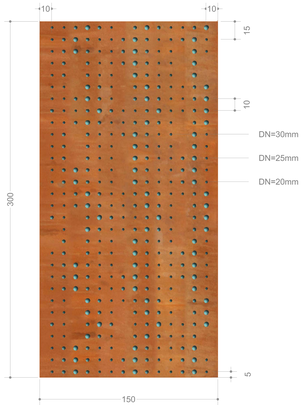

Pannello tipo 2 Foratura 15,3 %

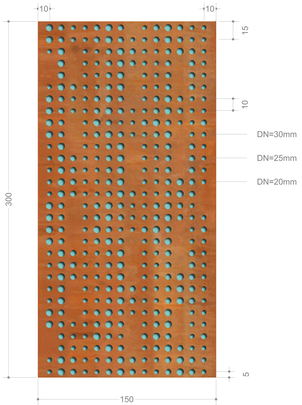

Pannello senza foratura

Pannello tipo 3 foratura 29,4 %

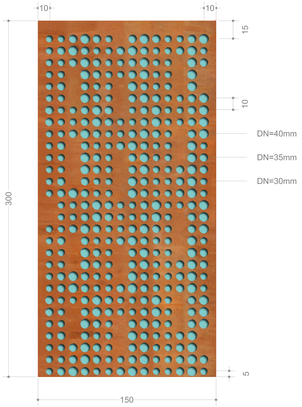

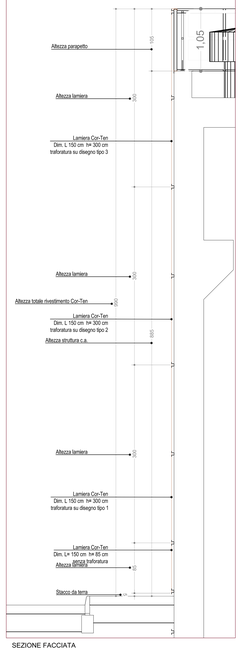

SEZIONE FACCIATA

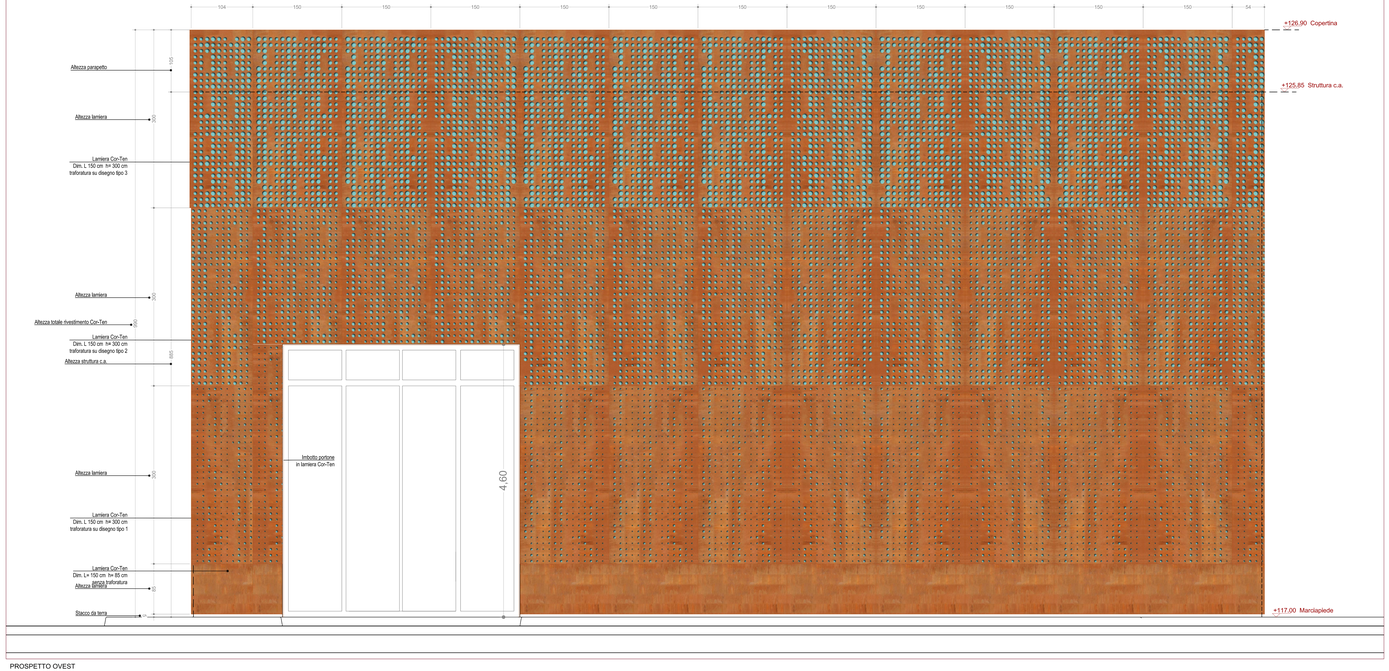

PROSPETTO OVEST

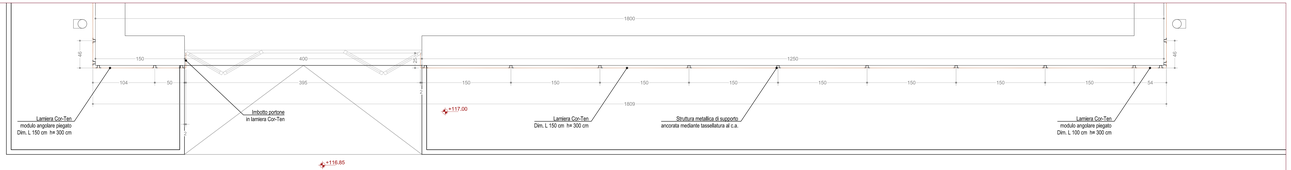

PIANTA LIVELLO TERRA (h 1.00)

PRESIDENZA DEL CONSIGLIO DEI MINISTRI
MESSA IN SICUREZZA DEL SISTEMA
ACQUEDOTTISTICO DEL PESCHIERA PER
L'APPROVVIGIONAMENTO IDRICO
DI ROMA CAPITALE E DELL'AREA METROPOLITANA
IL COMMISSARIO STRAORDINARIO ING. PhD MASSIMO SESSA
SUB COMMISSARIO ING. MASSIMO PATERNOSTRO

acea ato 2 spa — ACEA ATO 2 SPA
acea ato 2 spa — ACEA ATO 2 SPA

IL RESPONSABILE DEL PROCEDIMENTO
Ing. Massimo Sessa
IL RESPONSABILE DEL PROCEDIMENTO IN FASE DI ESECUZIONE
Ing. Massimo Sessa
ALTERNATO AL RESPONSABILE DEL PROCEDIMENTO
Ing. Massimo Sessa
Ing. Michele Nanni
Dott. Arch. Vittorio Gennari
Ing. Giuseppe Lombardo
Ing. Chiara Ferrara

ELABORATO
A 254 PES 0097G 0
CODI_ATO2 ROM11105

DATA	NOVEMBRE 2023	SCALA	VARIE

AGGL N.	DATA	NOTE	FIRMA
1			
2			
3			
4			
5			
6			

Progettazione civile/costruzione
Ing. Massimo Sessa
Ing.Michele Nanni
Ing.Chiara Ferrara
Ing.Giuseppe Lombardo
Arch.Vittorio Gennari
Ing. Giuseppe Carli

Progetto di sicurezza e promozione/ampliamento dell'approvvigionamento idrico della metropolitana di Roma
"Messa in sicurezza e ampliamento del sistema idrico del Peschiera"
L.n. 108/2021, art. 4 Decreto Legge 77/2021 art. 44 Allegato IV

CUP C91E21000000001
ADDUTTRICE OTTAVIA - TRIONFALE
Cod. E Finanziamento dell'Unione europea - Next Generation EU

PROGETTO ESECUTIVO

NUOVO CENTRO IDRICO PINETA SACCHETTI – EDIFICI TRIONFALE/PESTALOZZI
Dettaglio rivestimento Cor-Ten

Il Direttore Tecnico di Commessa: Ing. Sante Mennini

Firmato digitalmente da Alessandro Nardi
Data: 2024.03.14 16:27:05 +01'00'

Tagliagambe Impianti Srl
Tagliagambe Impianti Srl
Tecnoservice Engineering Srl
Tecnoservice Engineering Srl
Geotecnica Srl
Geotecnica Srl
Pedrini Srl
Pedrini Srl
Ing. Giuseppe Carli
Ing. Giuseppe Carli
Ing. Giuseppe Carli