



OPERE PROVVISORIE
 PLANIMETRIA FASE 2
 1:500

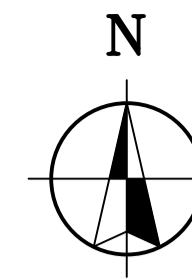

SEZIONE TIPO
 1:200

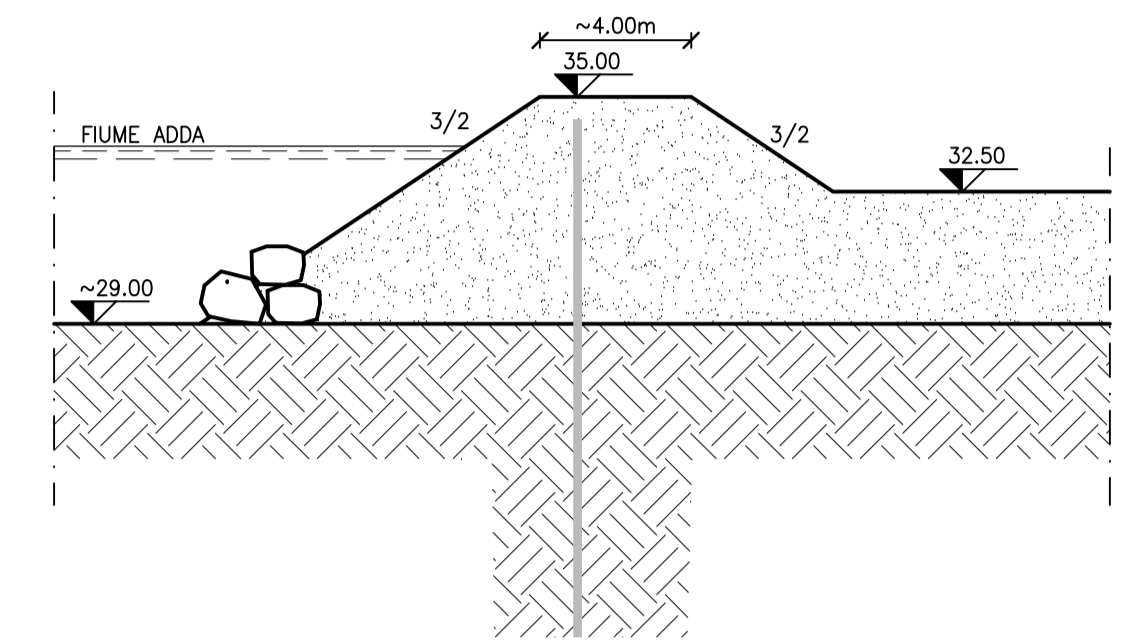

FASE 2

- SCAVO DI SBANCAMENTO A QUOTA 32,50
- SCAVO DELLA RIGOLA PER LO SCOLO DELLE ACQUE SUPERFICIALI E POZZETTO DI RACCOLTA
- REALIZZAZIONE DELLE TURE A PROTEZIONE DELL'AREA DELLA CENTRALE E DELLA CAMPATA DESTRA
- INFISSIONE DI PALANCOLE IN ALVEO E NEL CORPO DELLE TURE DI MONTE
- SISTEMAZIONE DI MASSI AI PIEDI DELLA TURA



A Revisione generale		Rev	9/6	13-11-2023
mod.	oggetto della modifica	dis.	ver.	app.
		Rev	9/6	10-07-2023
IMPIANTO IDROELETTRICO BUDRIESSE Progetto definitivo Tavole illustrative delle attività di cantiere Planimetria Fase 2, sezione tipo		TAV		10-07-2023
		scale 1:500 1:200		
		Commessa 1419		
COMMITTENTE: EDISON S.P.A. Questo disegno non può essere riprodotto, né utilizzato altrove, né ceduto a terzi in tutto o in parte senza il consenso scritto degli autori.		disegno n° 00 6631		