



OPERE PROVVISORIE  
 PLANIMETRIA FASE 4  
 1:500

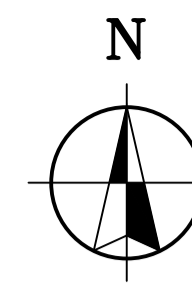


SEZIONE TIPO  
 1:200

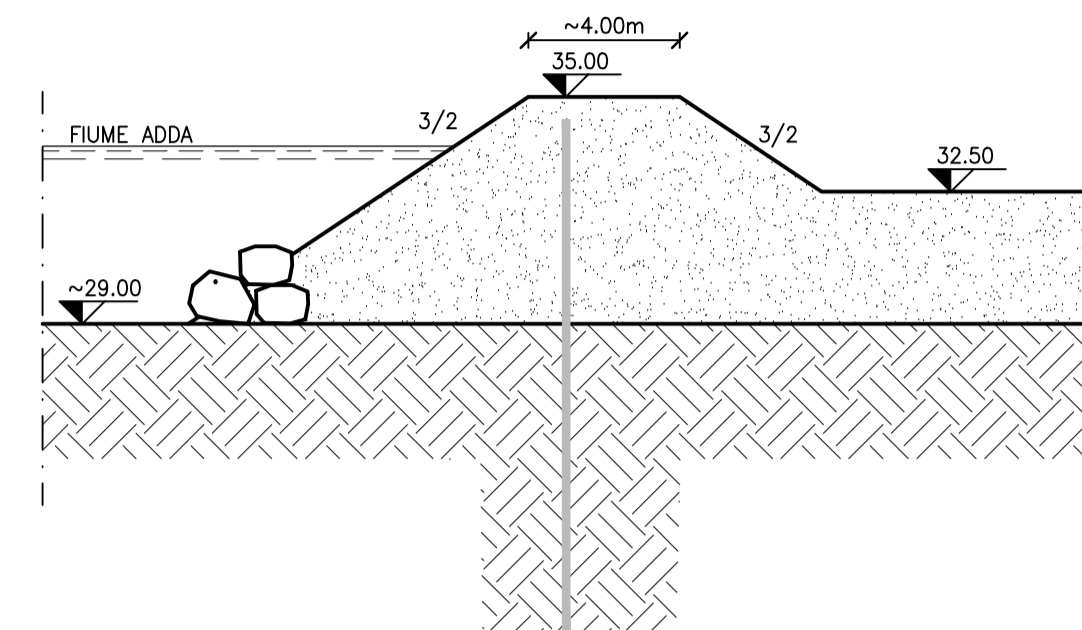

FASE 4

- REALIZZAZIONE DEL TAPPO DI FONDO DI JET-GROUTING NELL'AREA UTILIZZANDO DUE MACCHINE
- REALIZZAZIONE DELLA PARTE DI VALLE DELLA SCALA PESCI E DEL CANALE DI SCARICO DI FONDO
- REALIZZAZIONE DELLA FONDAZIONE DELLA PRIMA CAMPATA DELLO SBARRAMENTO

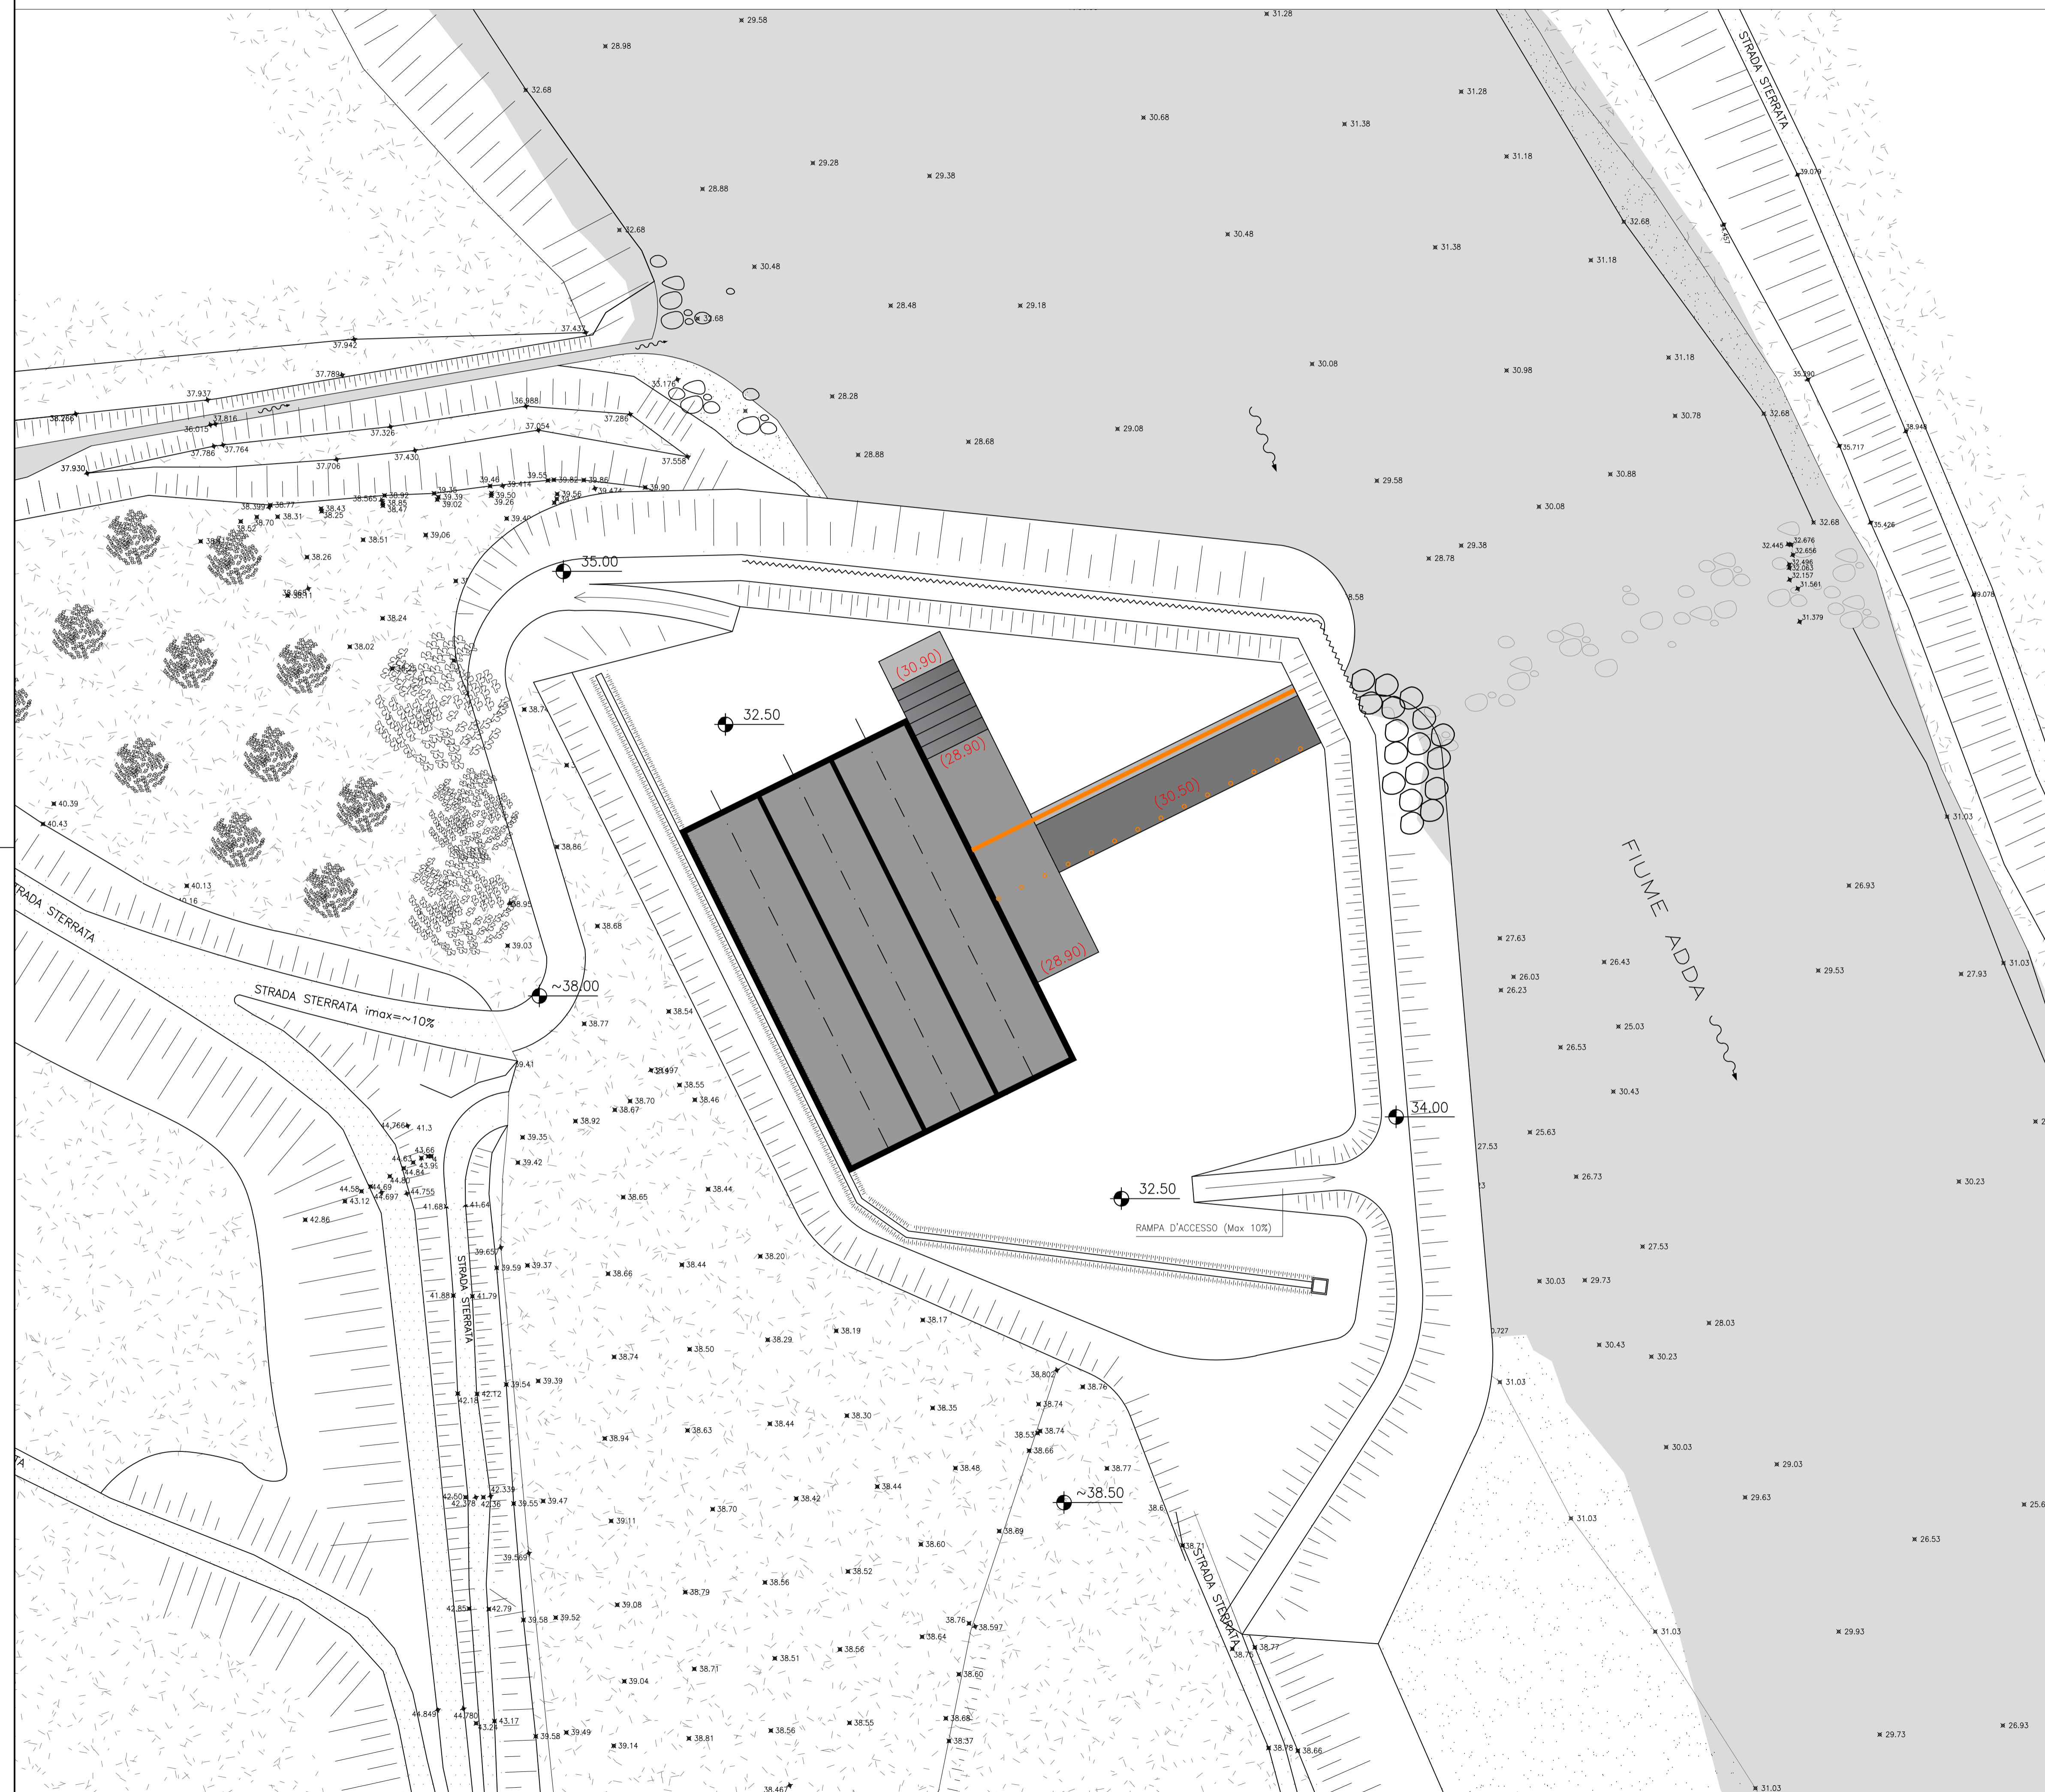

A		Revisione generale	Rev	9/6	13-11-2023
mod.		oggetto della modifica	dis.	ver.	app.
			9/6	9/6	10-07-2023
			TAV		Tel. +39-030-3702371
					Fax: +39-030-396143
					e-mail: info@frosionext.com
STRATEGIES FOR WATER <b>FROSIO</b> next					scale 1:500 1:200
IMPIANTO IDROELETTRICO BUDRIESSE Progetto definitivo Tavole illustrative delle attività di cantiere Planimetria Fase 4, sezione tipo					Commessa 1419
COMMITTENTE: EDISON S.P.A. Questo disegno non può essere riprodotto, né utilizzato altrove, né ceduto a terzi in tutto o in parte senza il consenso scritto degli autori.					disegno n° <b>00 6633</b>