

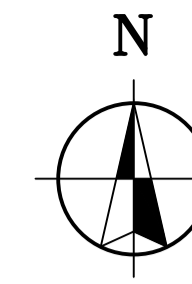


OPERE PROVVISORIE  
 PLANIMETRIA FASE 5  
 1:500

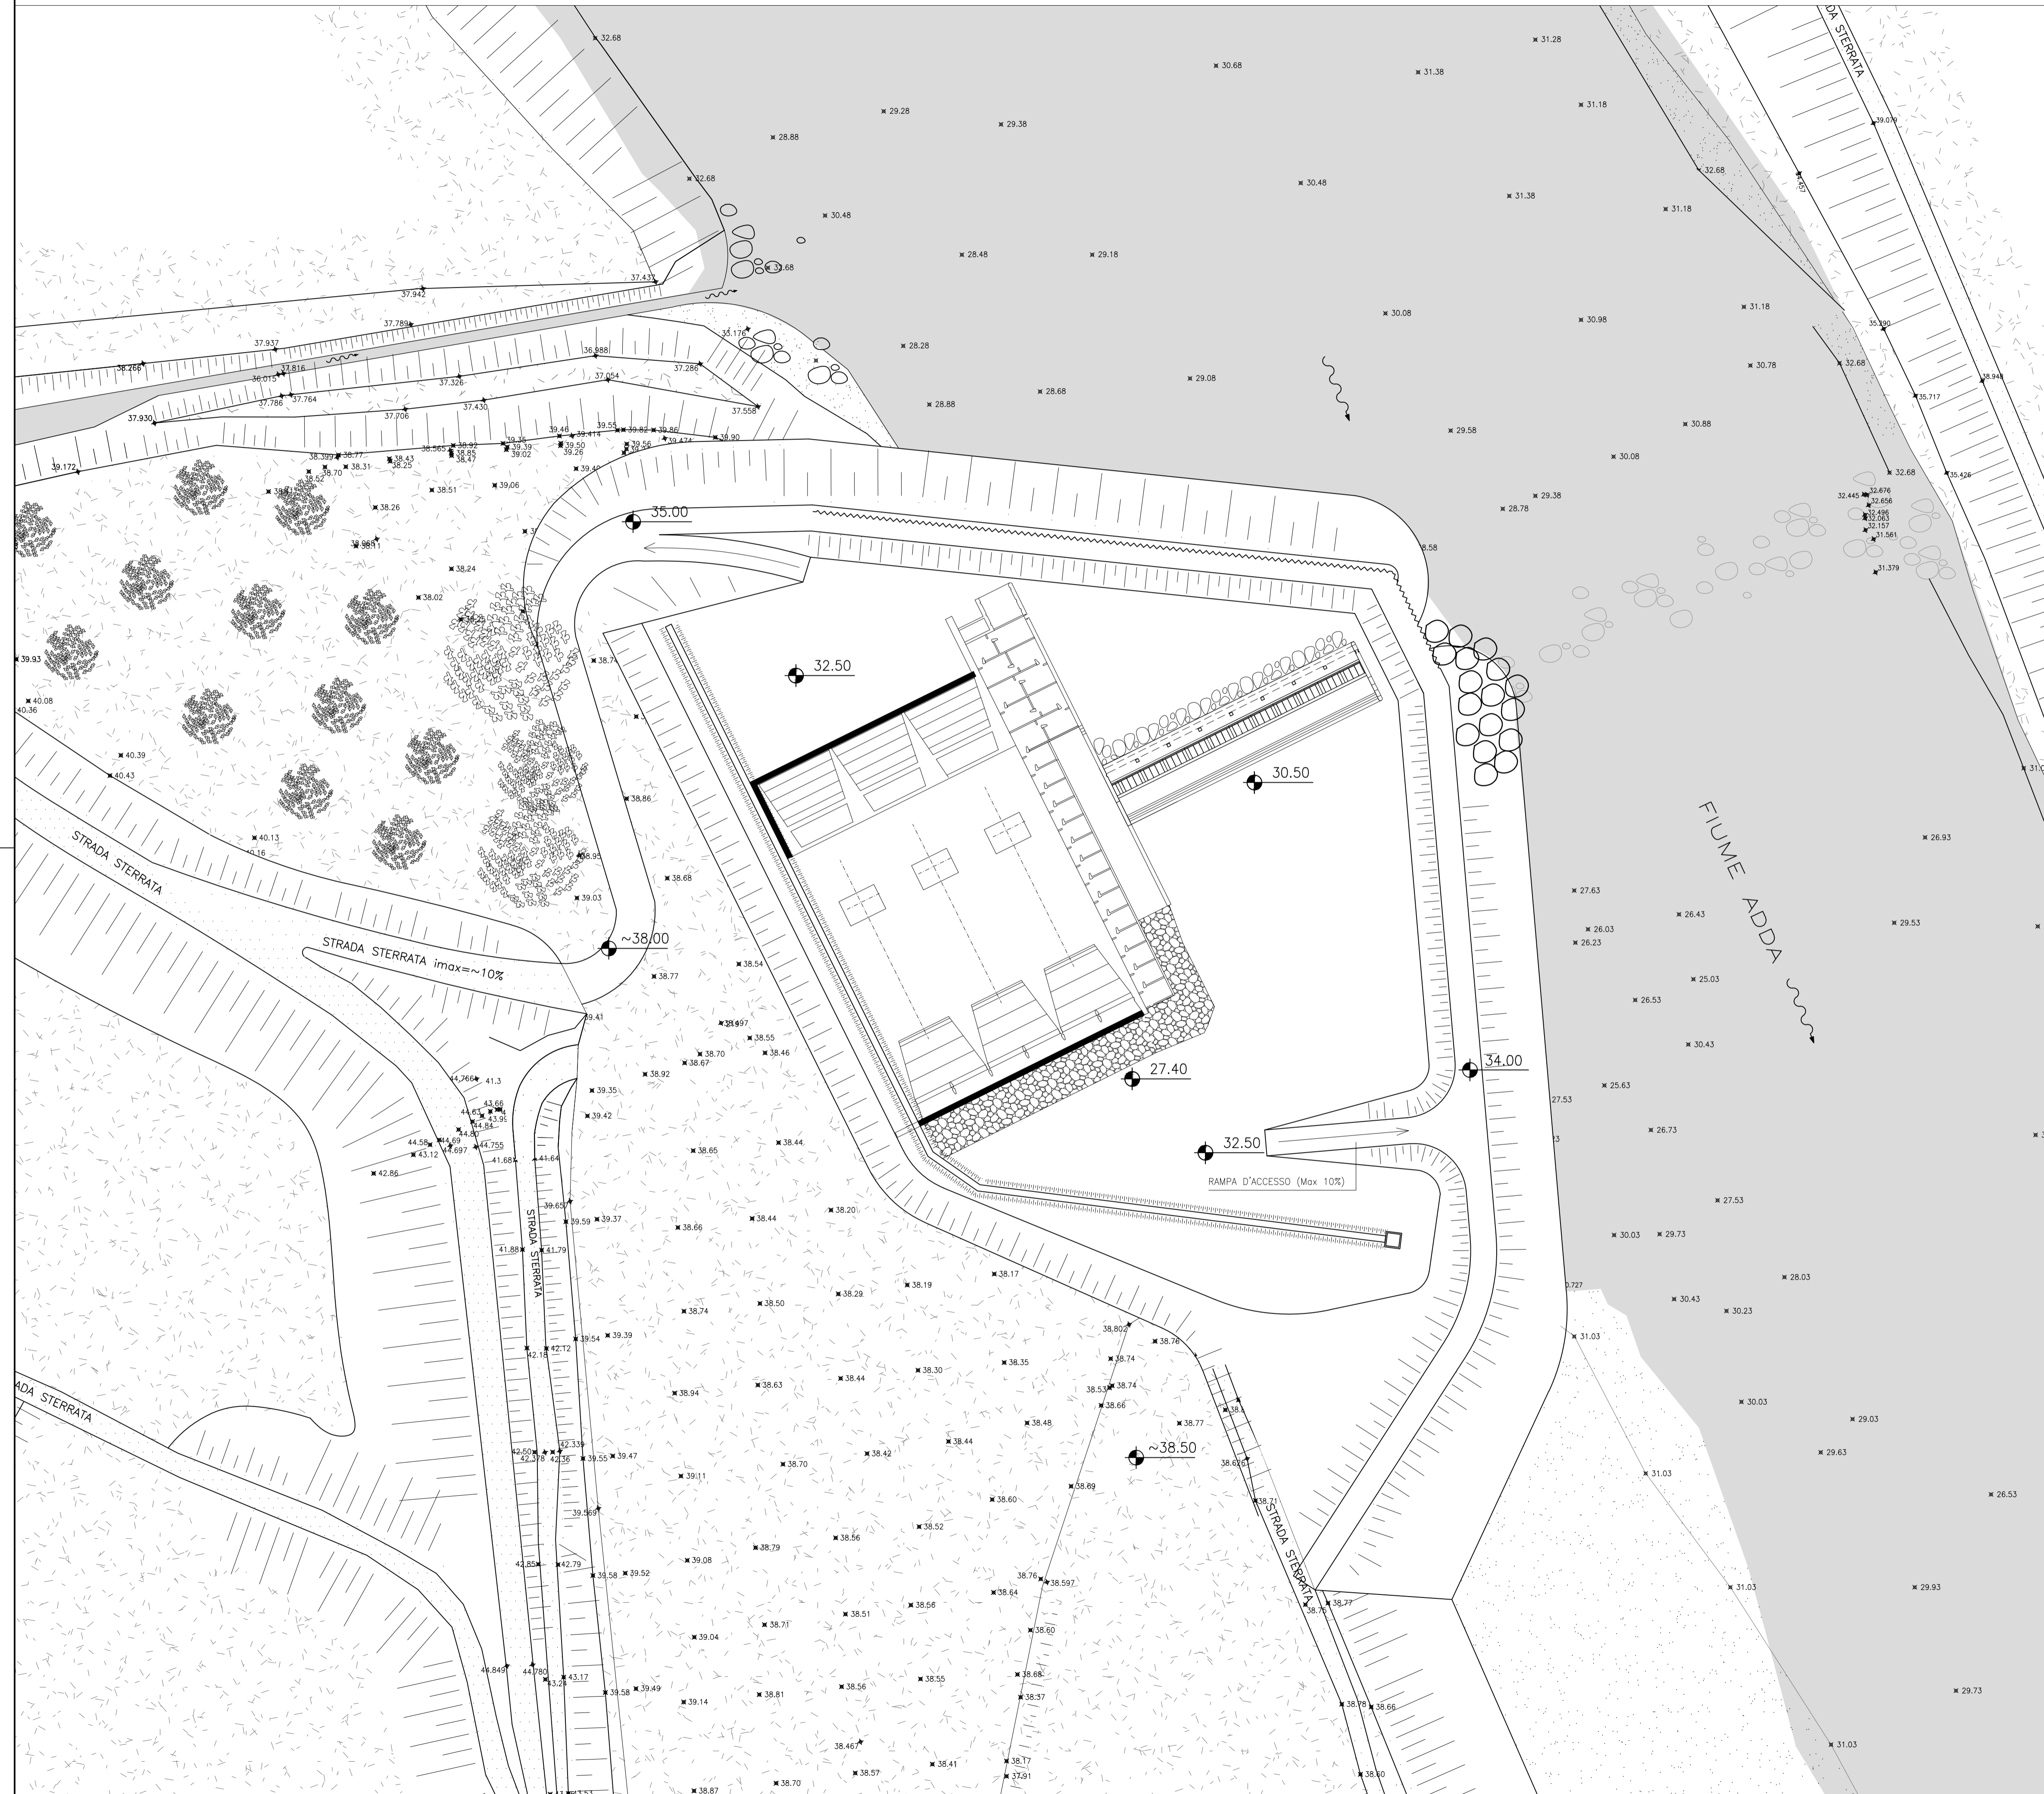

SEZIONE TIPO  
 1:200

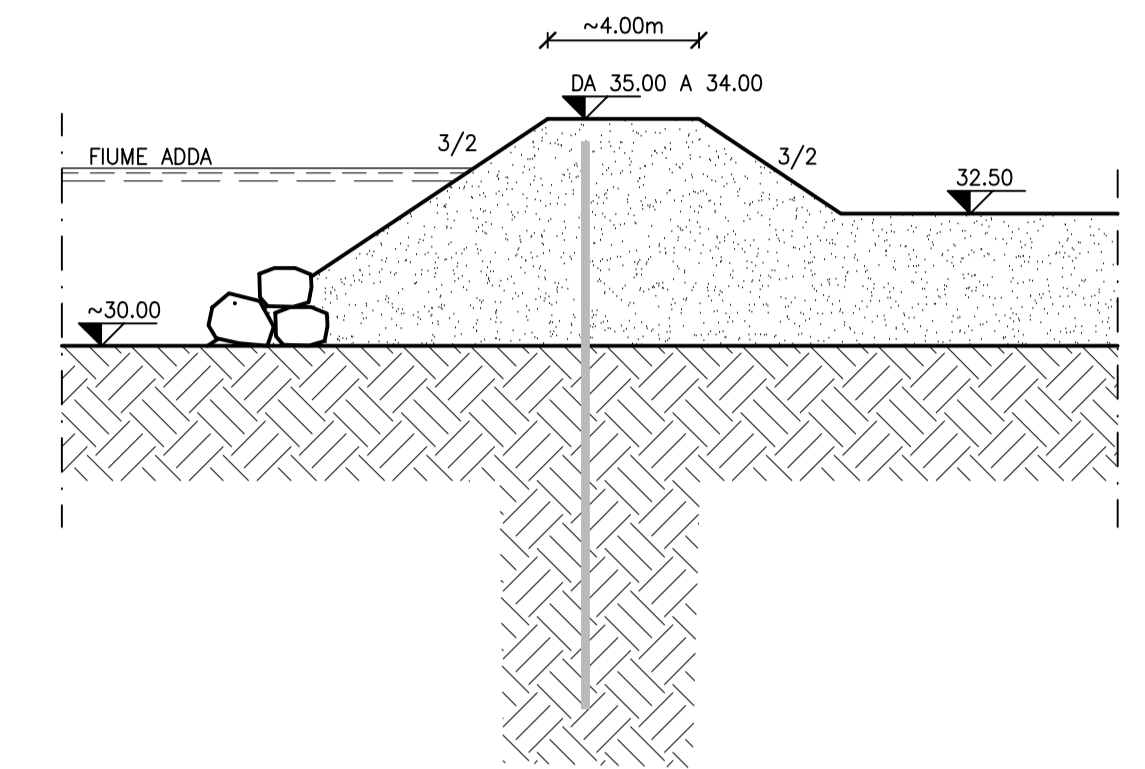

FASE 5

- SCAVO ALL'INTERNO DEI DIAFRAMMI FINO ALLA QUOTA D'IMPOSTA DELLE FONDAZIONI
- REALIZZAZIONE DELLE OPERE PROFONDE ALL'INTERNO DEI DIAFRAMMI
- MONTAGGIO E MESSA IN SERVIZIO DELLA CAMPATA DESTRA DELLO SBARRAMENTO MOBILE

A Revisione generale		Rev	9/6	13-11-2023
mod.	oggetto della modifica	dis.	ver.	app.
				Rev 9/6 TAV Fax: +39-030-396143 e-mail: info@frosionext.com
IMPIANTO IDROELETTRICO BUDRIESSE Progetto definitivo Tavole illustrative delle attività di cantiere Planimetria Fase 5, sezione tipo				scale 1:500 1:200 Commessa 1419
COMMITTENTE: EDISON S.P.A. Questo disegno non può essere riprodotto, né utilizzato altrove, né ceduto a terzi in tutto o in parte senza il consenso scritto degli autori.				disegno n° <b>00 6634</b>