



**OPERE PROVVISORIE
PLANIMETRIA FASE 9
1:500**

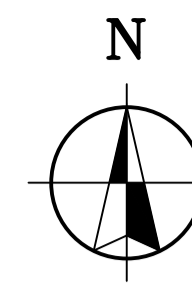


**SEZIONE TIPO DELLA TURA CON TUBI
1:200**

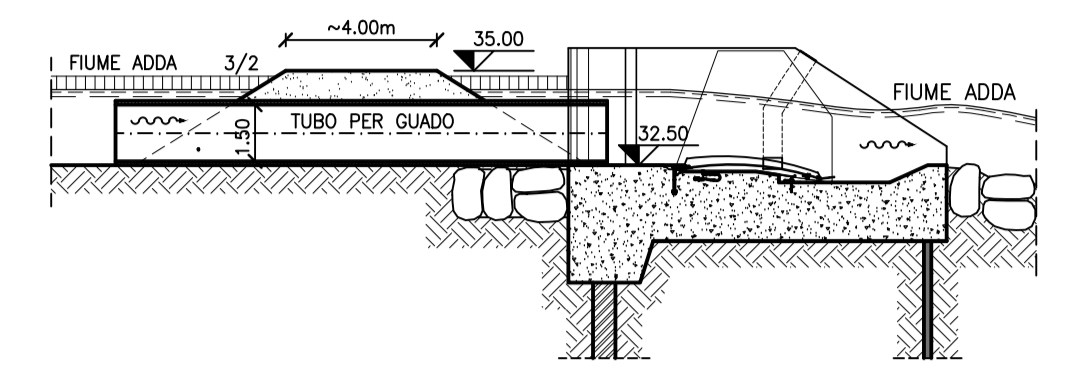

FASE 9

- ASPORTAZIONE DEL SECONDO TRATTO DI TURA (E RIMOZIONE DELLE PALANCOLE)
- POSA DEI TUBI E REALIZZAZIONE DELLA SOPRASTANTE PISTA IN CORRISPONDENZA DELLA CAMPATA CENTRALE DELLO SBARRAMENTO
- REALIZZAZIONE DEL TERZO TRATTO DI TURA, A MONTE DELLA CAMPATA SINISTRA
- INFISSIONE DI PALANCOLE NEL CORPO DELLA TURA
- FORMAZIONE DEL TAGLIONE DI JET-GROUTING DI MONTE E DELLE COLONNE ISOLATE
- INIZIO MONTAGGI DELLE APPARECCHIATURE ELETTROMECCANICHE IN CENTRALE

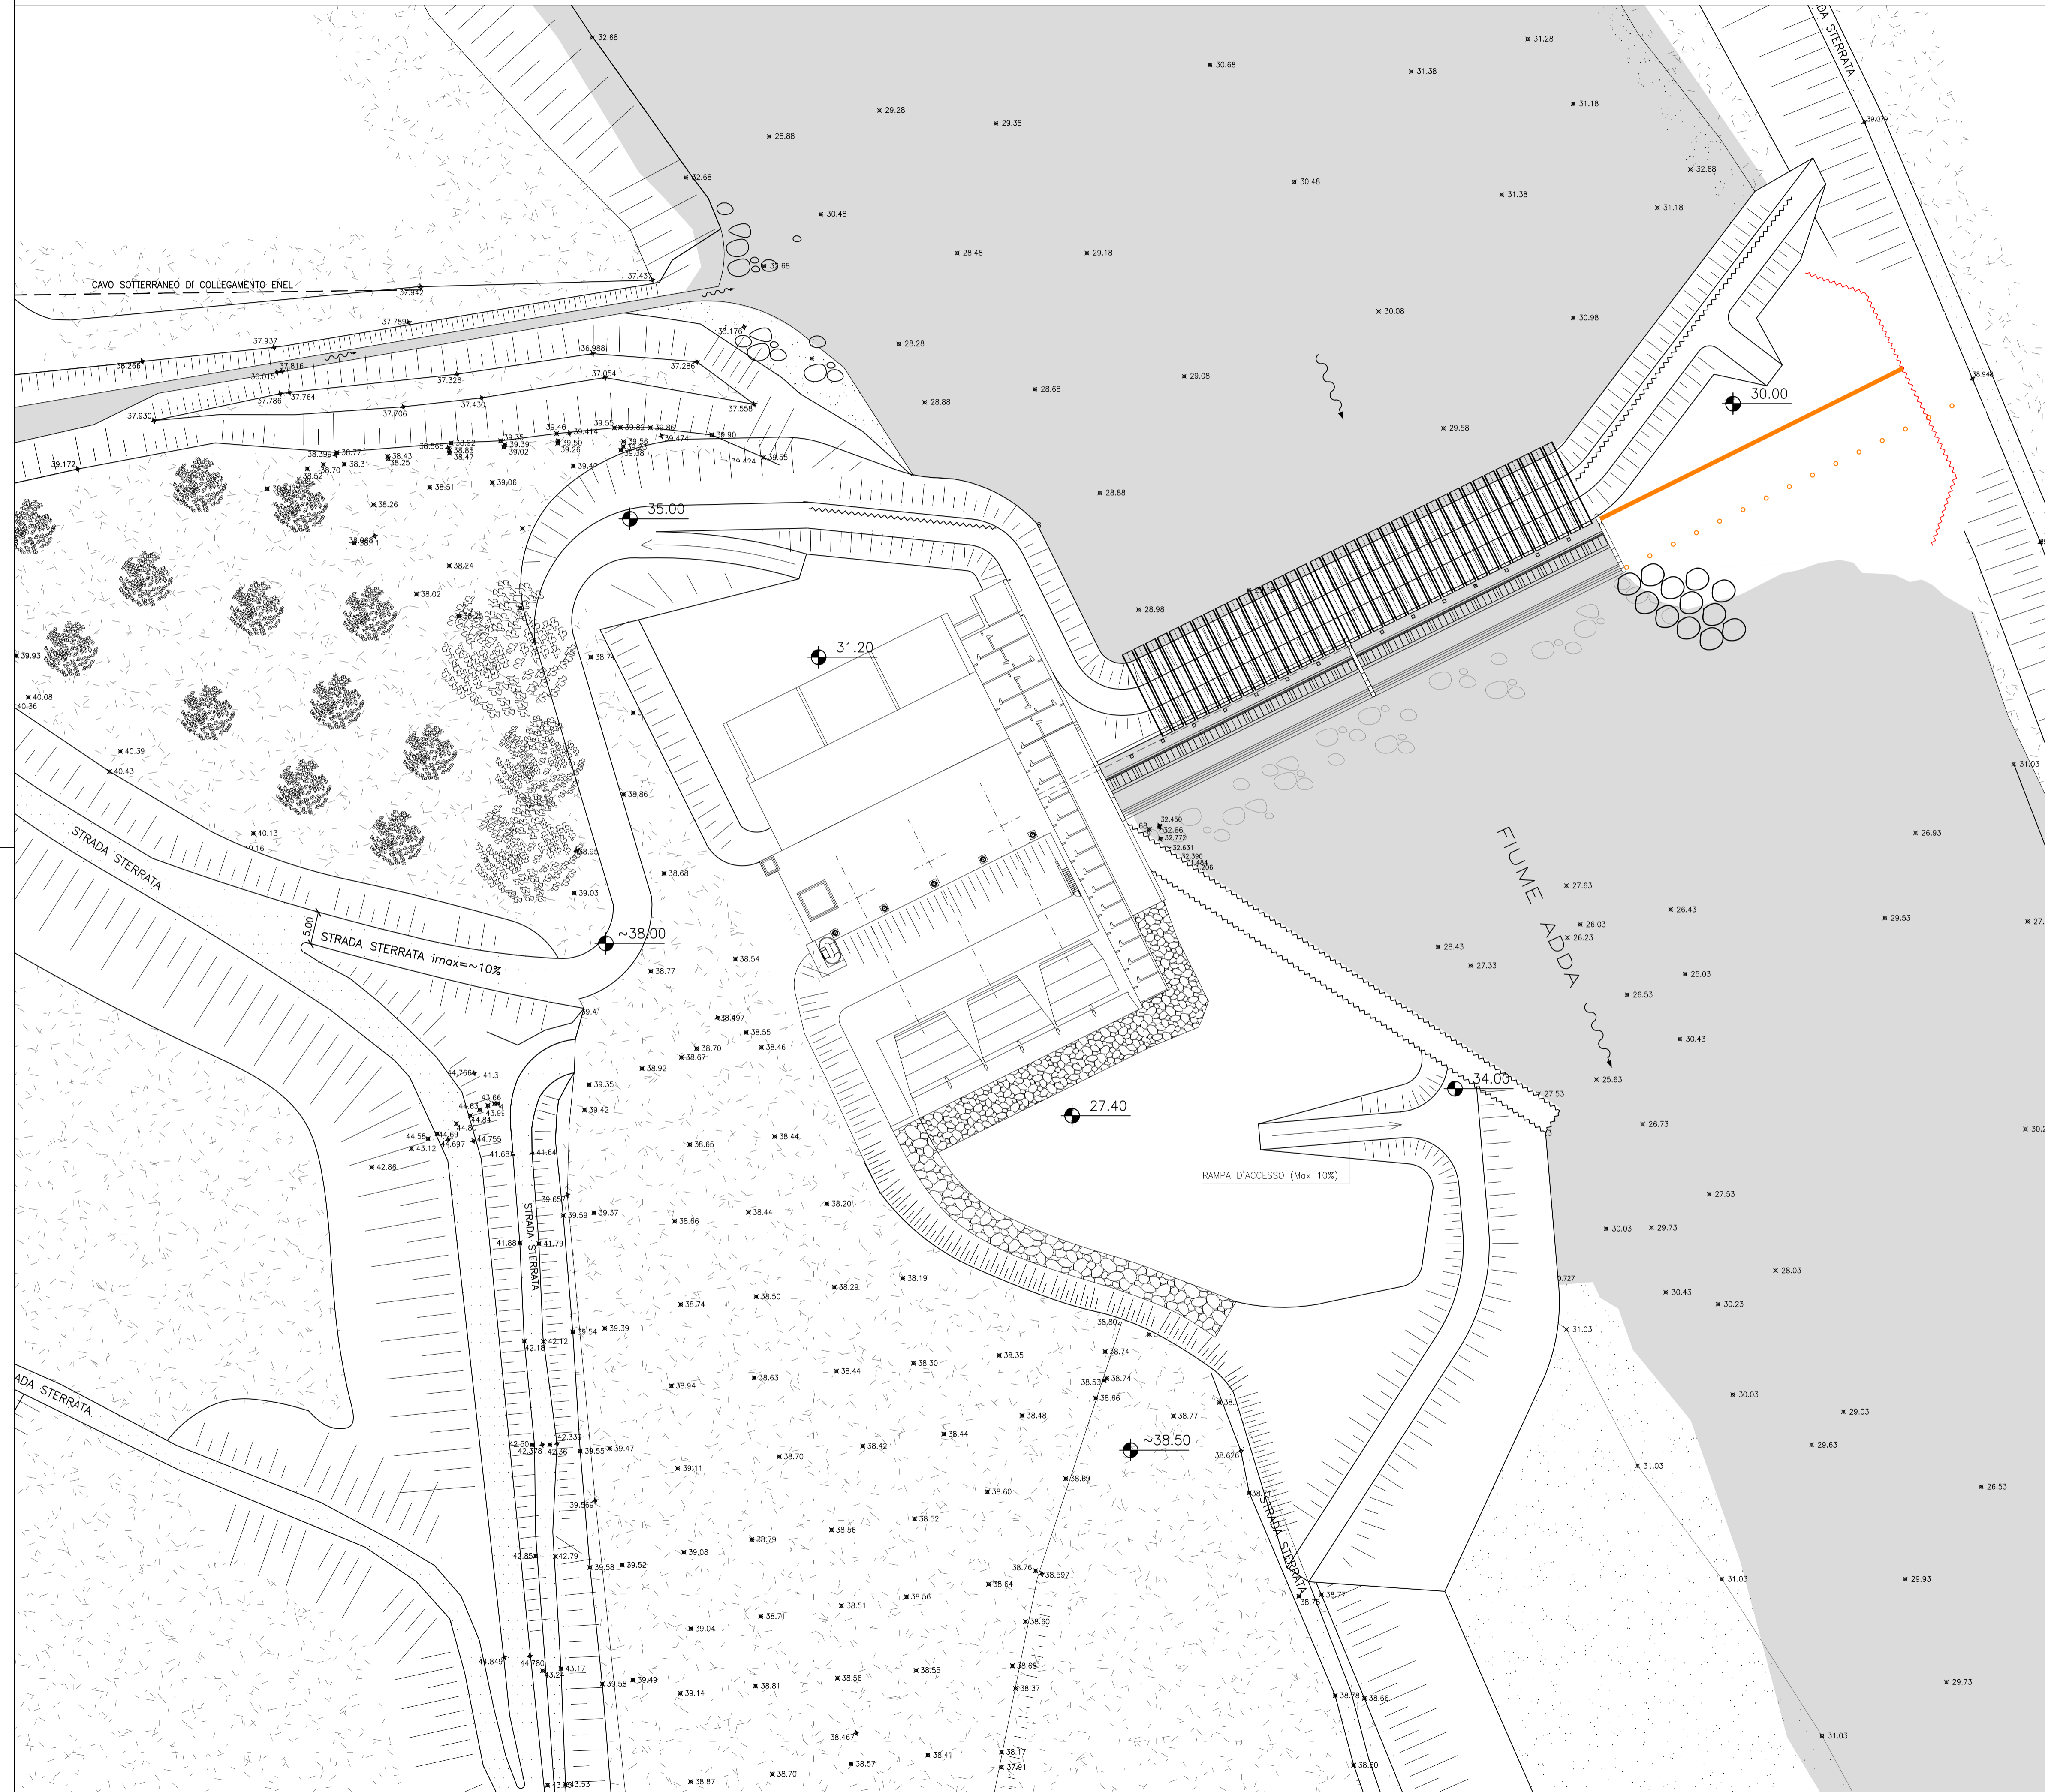

A Revisione generale		Rev	96	13-11-2023
mod.	oggetto della modifica	dis.	ver.	app.
		Rev	96	10-07-2023
IMPIANTO IDROELETTRICO BUDRIESSE Progetto definitivo Tavole illustrative delle attività di cantiere Planimetria Fase 9, sezione tipo		TAV		Tel. +39-030-3702371 Fax: +39-030-396143 e-mail: info@frosionext.com
COMMITTENTE: EDISON S.P.A. Questo disegno non può essere riprodotto, né utilizzato altrove, né ceduto a terzi in tutto o in parte senza il consenso scritto degli autori.		disegno n° 00 6638		scale 1:500 1:200 Commessa 1419