



PLANIMETRIA DI PROGETTO  
1:1.000

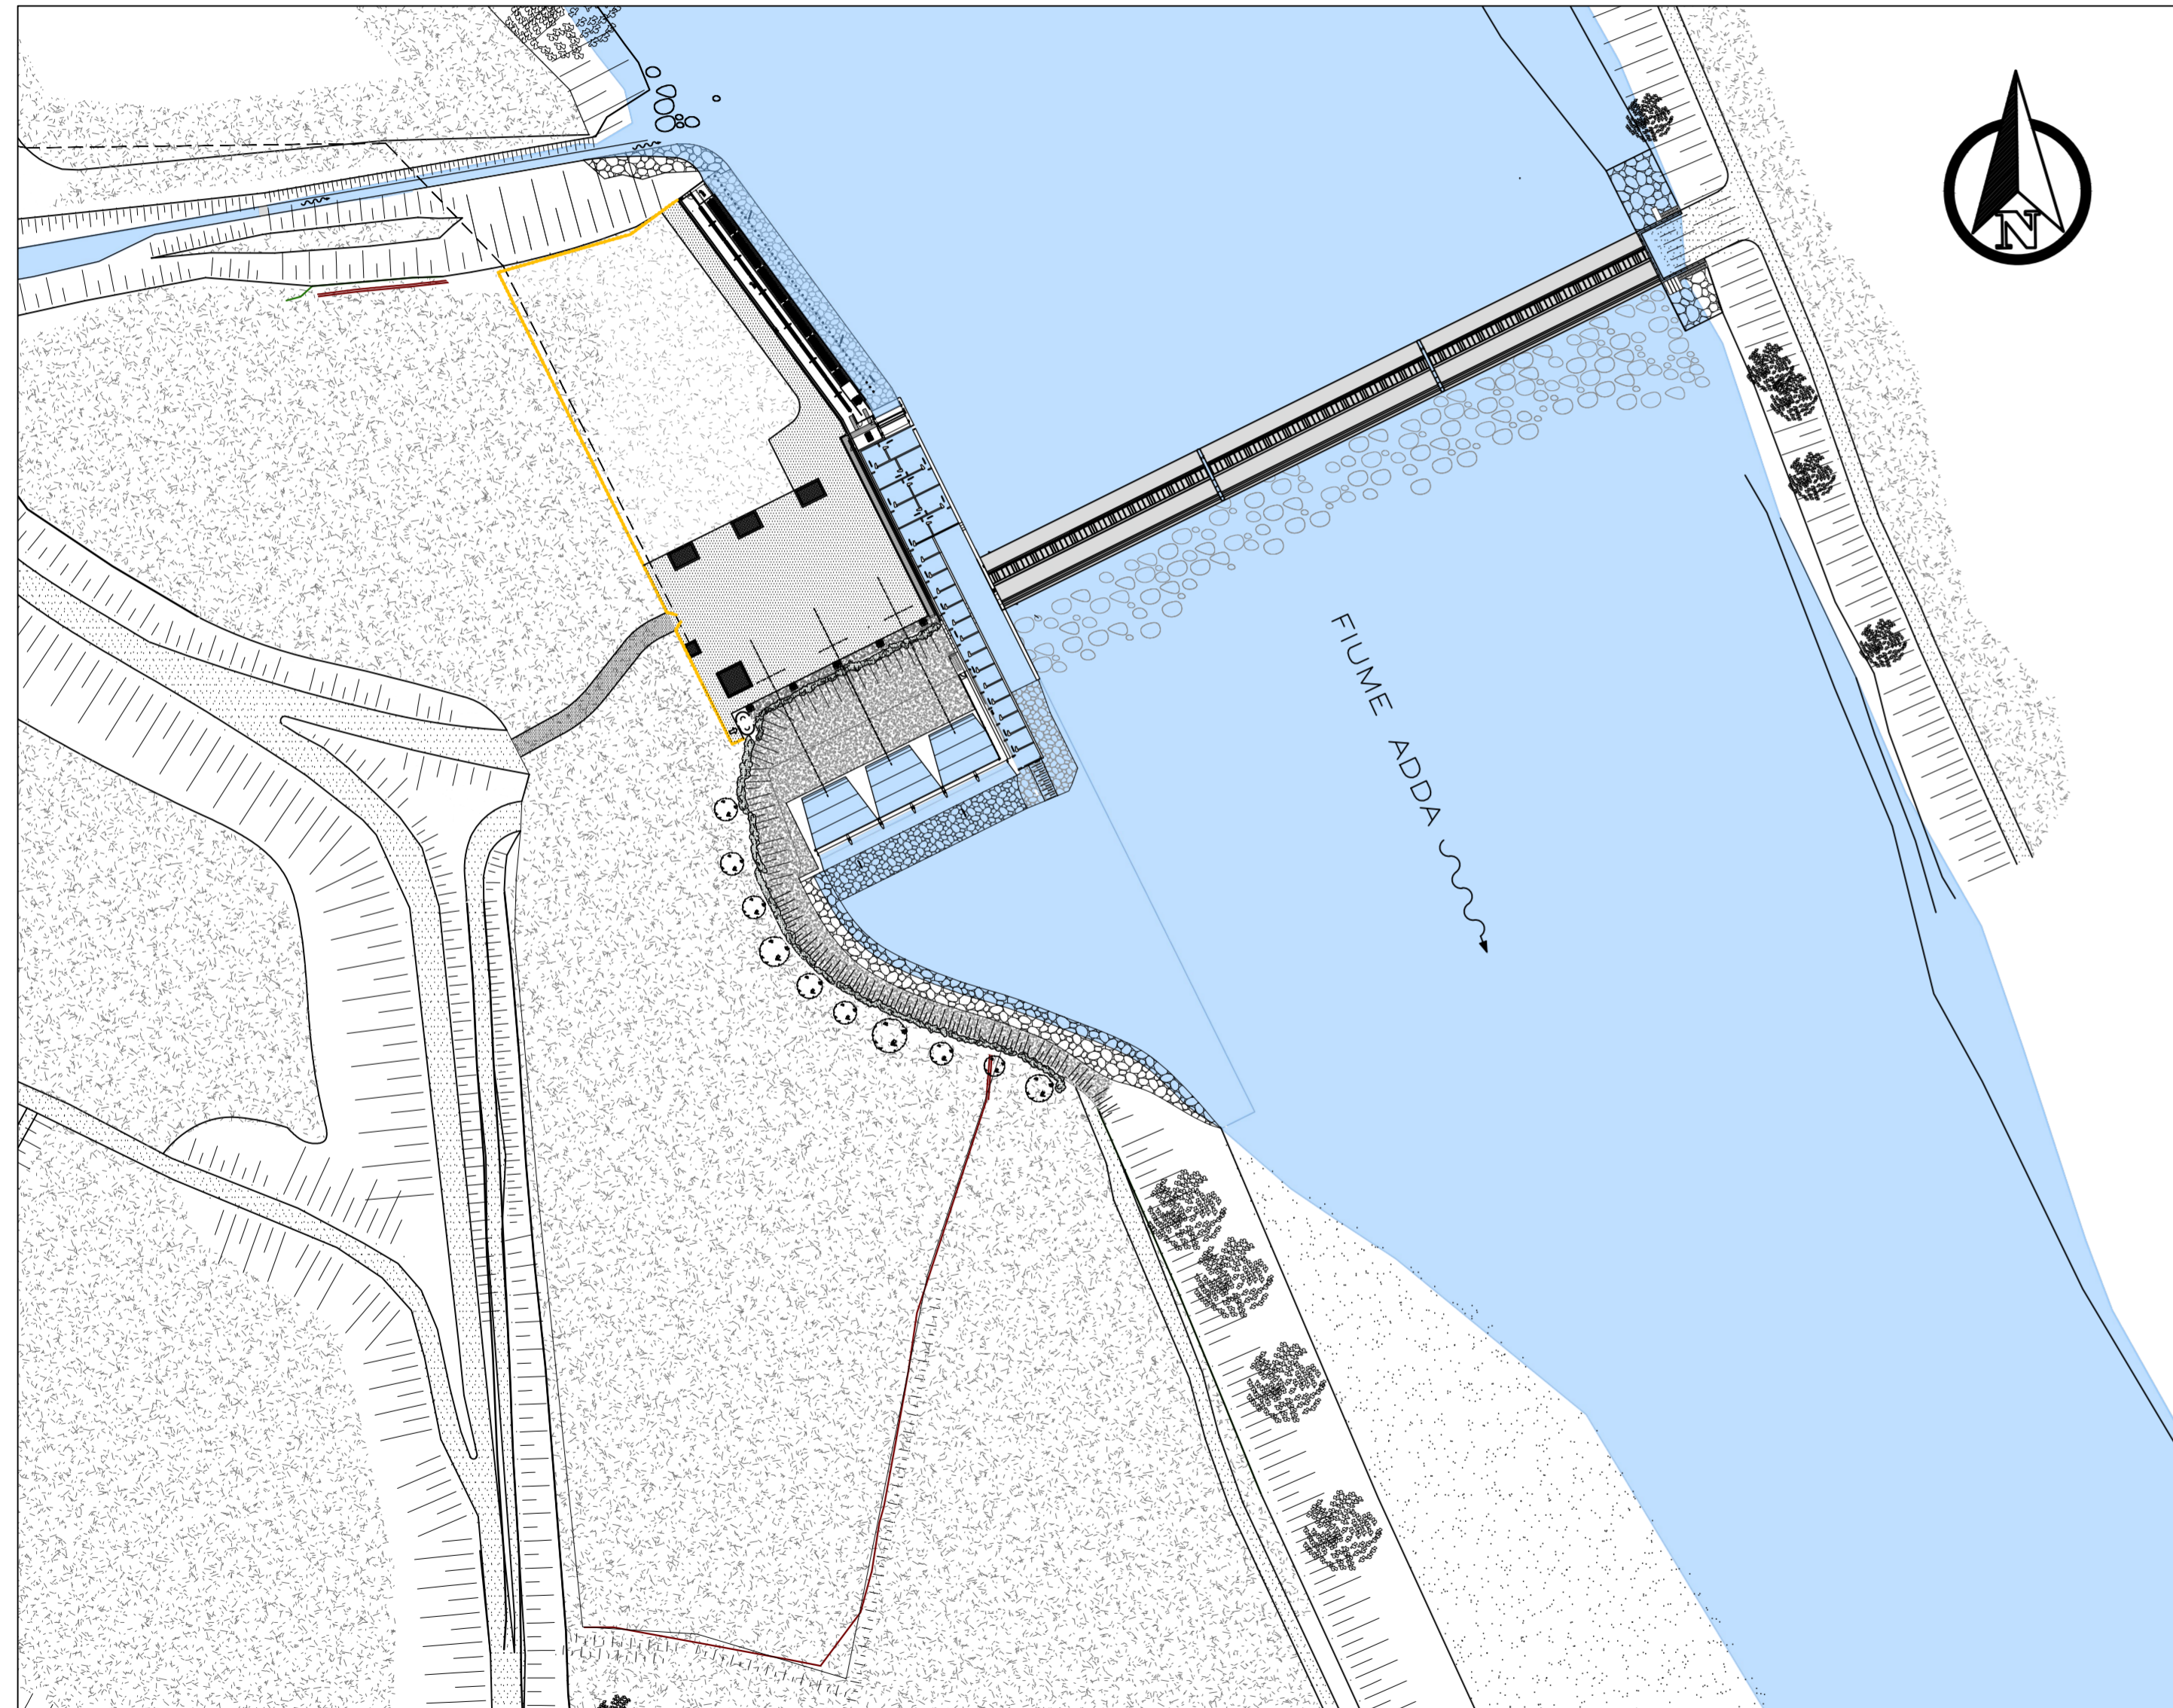

PLANIMETRIA DI DISMISSIONE  
1:1.000

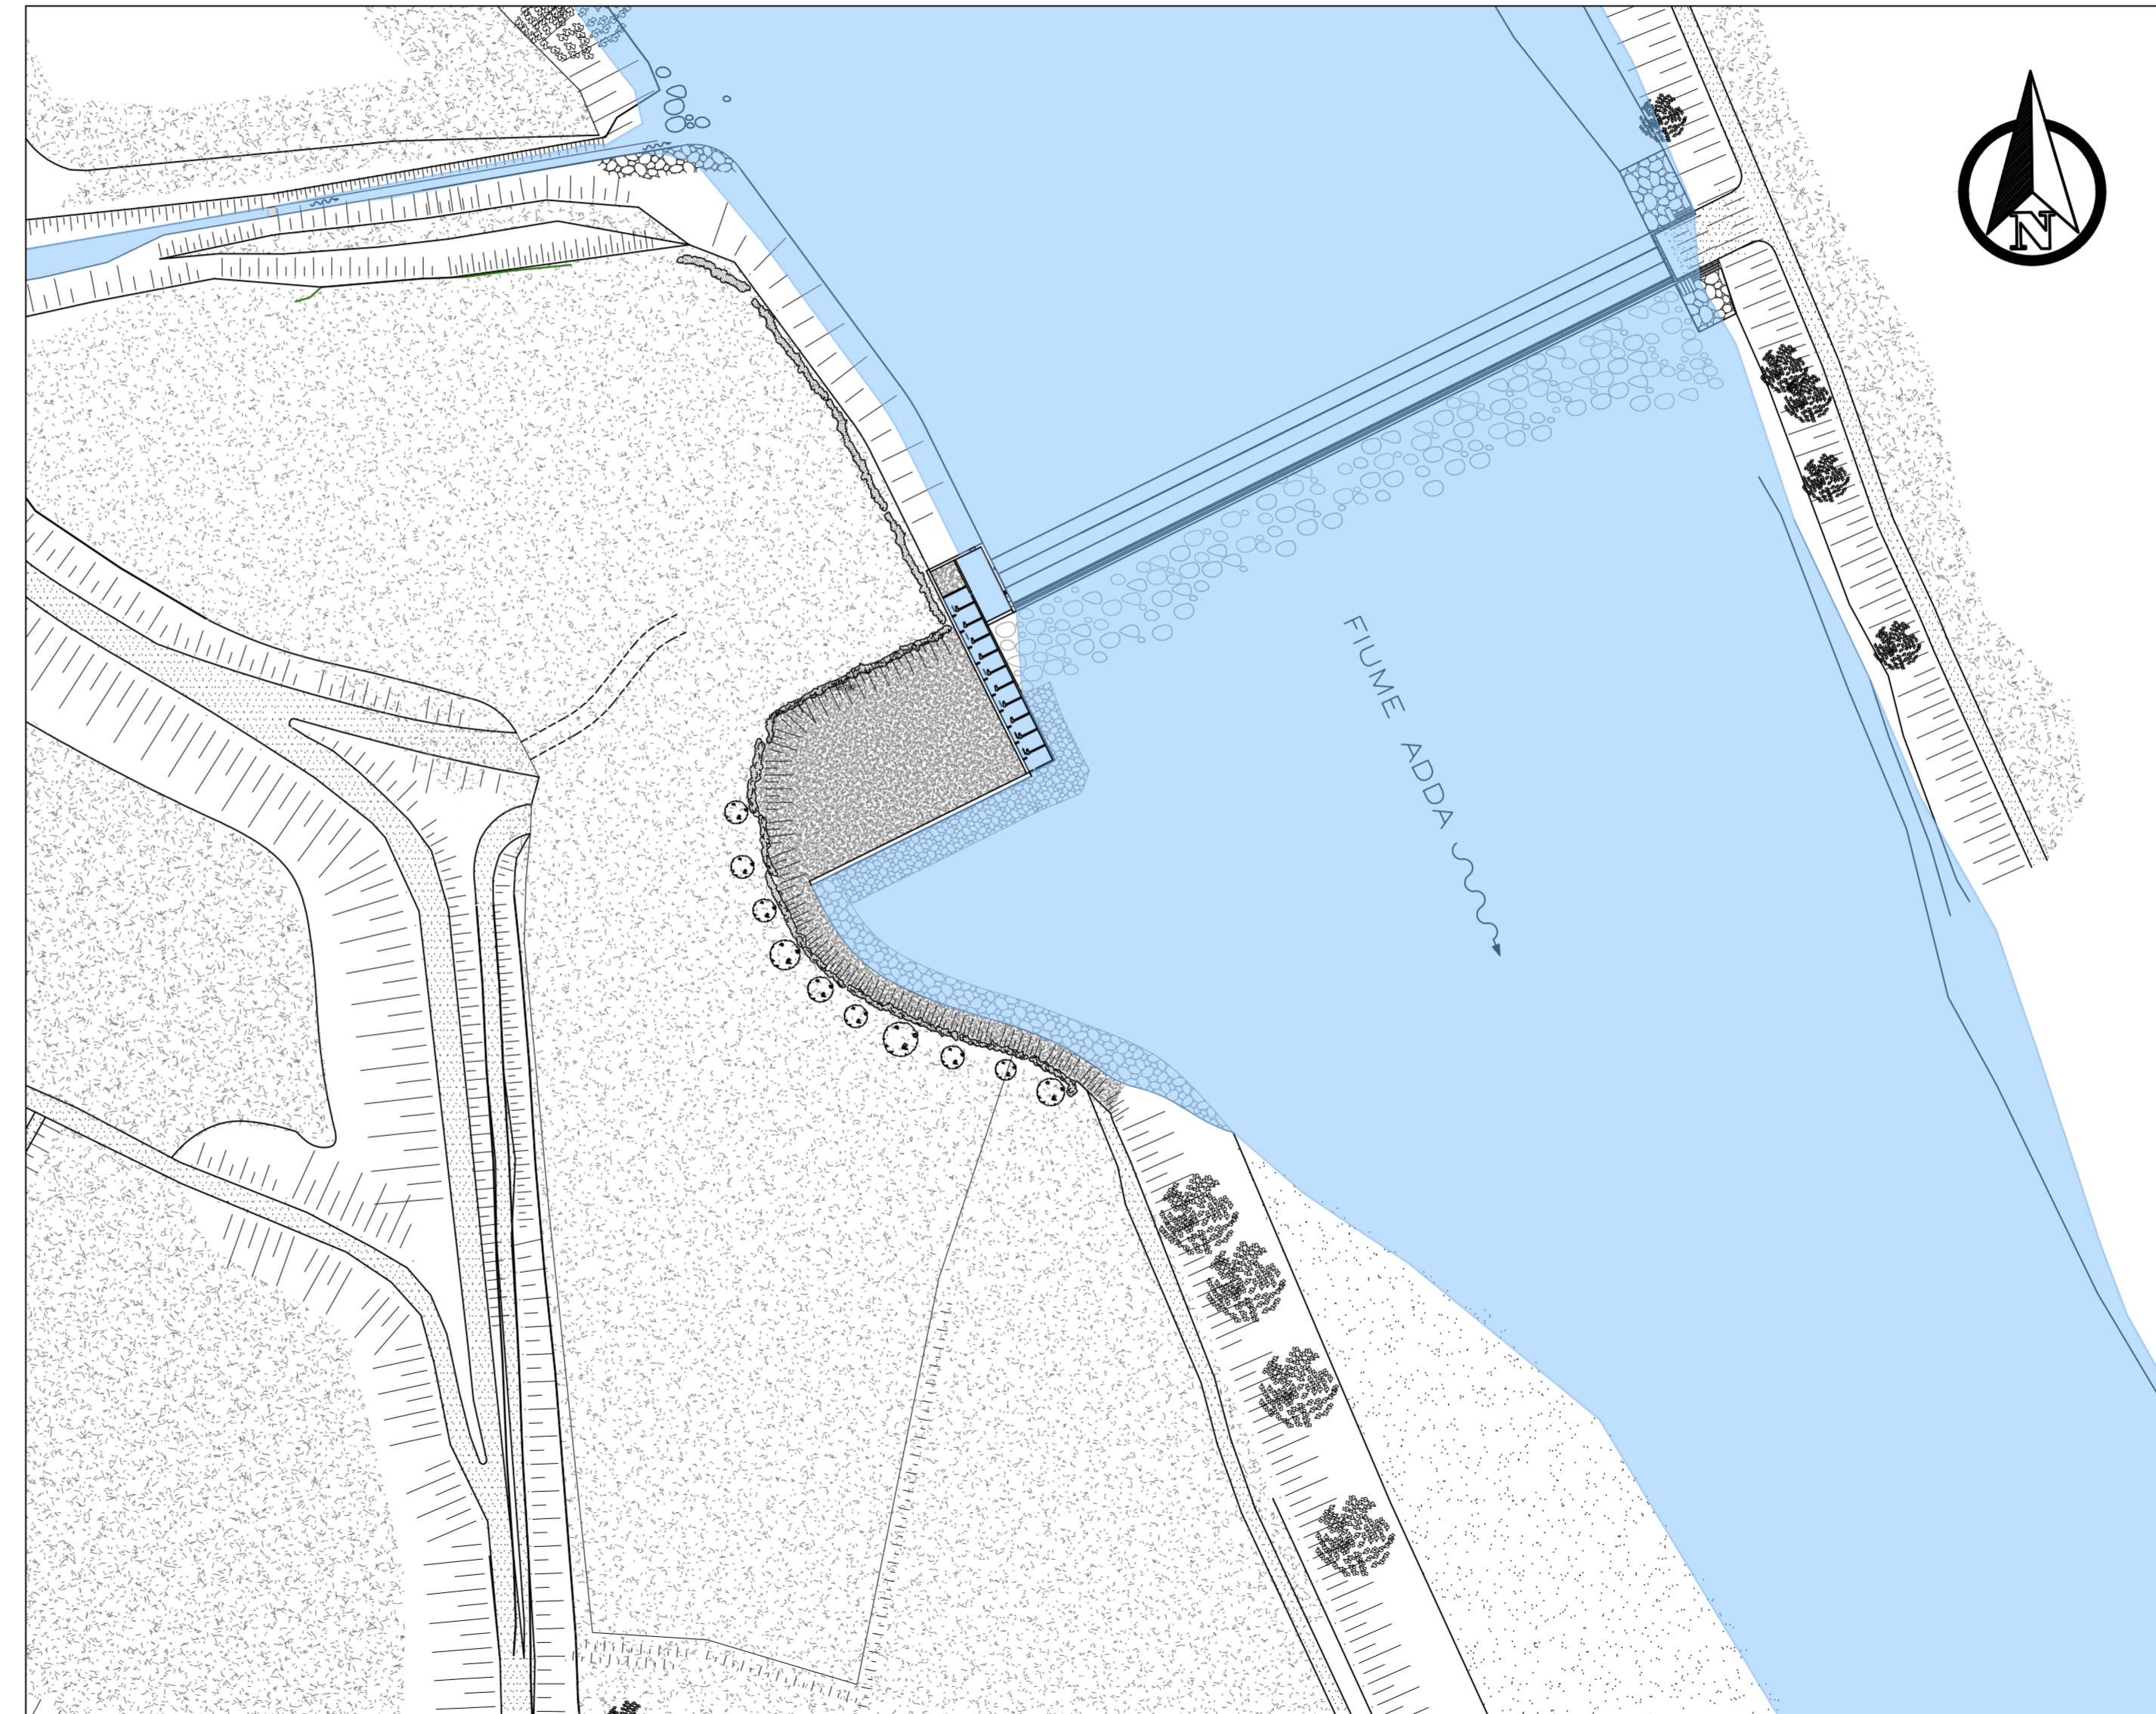

		Rev	96	20-11-2023
A	Revisione generale	dis.	ver.	app.
mod. oggetto della modifica		dis.	ver.	app.
		Rev	96	20-11-2023
STRATEGIES FOR WATER		TAV	Tel. +39-030-3702371	
FROSIO next		34	Fax: +39-030-396143	
		e-mail: info@frosionext.com		
IMPIANTO IDROELETTRICO BUDRIESSE				scale
Progetto definitivo				1:1.000
Progetto di dismissione				Commissa
Planimetrie di confronto				1419
COMMITTENTE: EDISON S.P.A.				disegno n°
Questo disegno non può essere riprodotto, né utilizzato altrove, né ceduto a terzi in tutto o in parte senza il consenso scritto degli autori.				C 2245