



### SEZIONE LONGITUDINALE

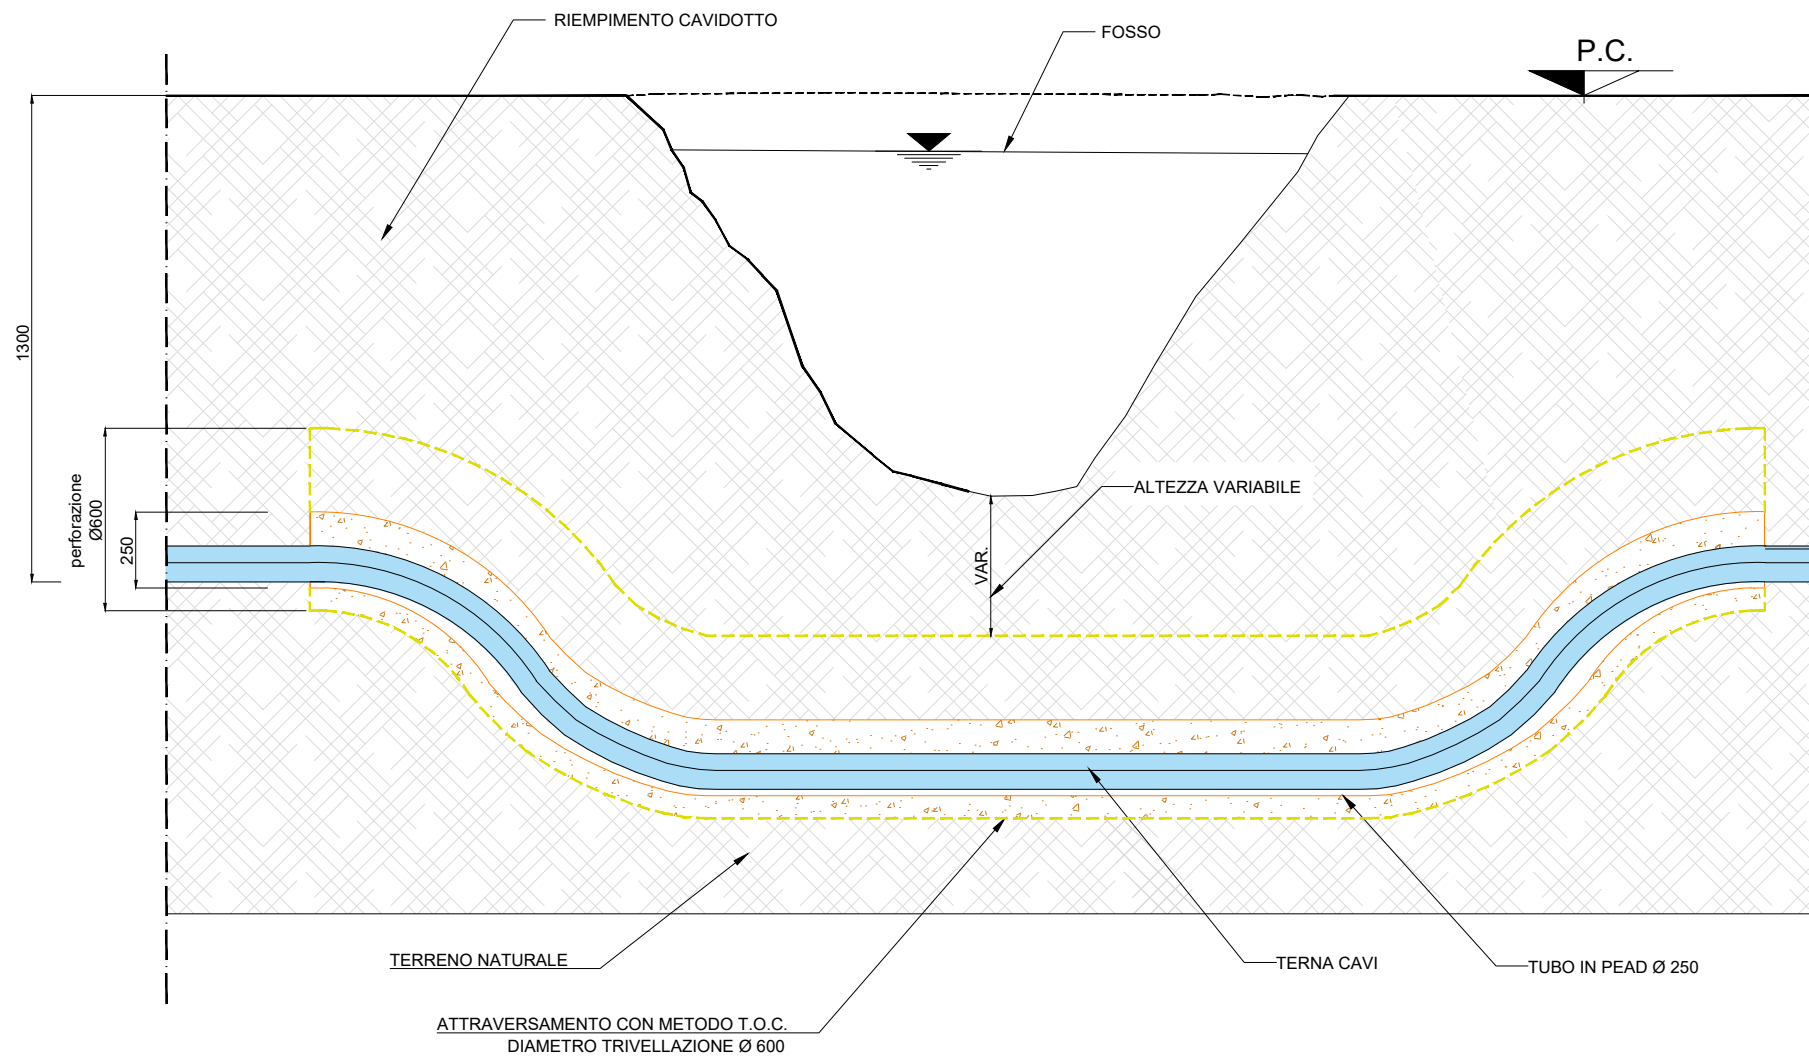

### SEZIONE TRASVERSALE

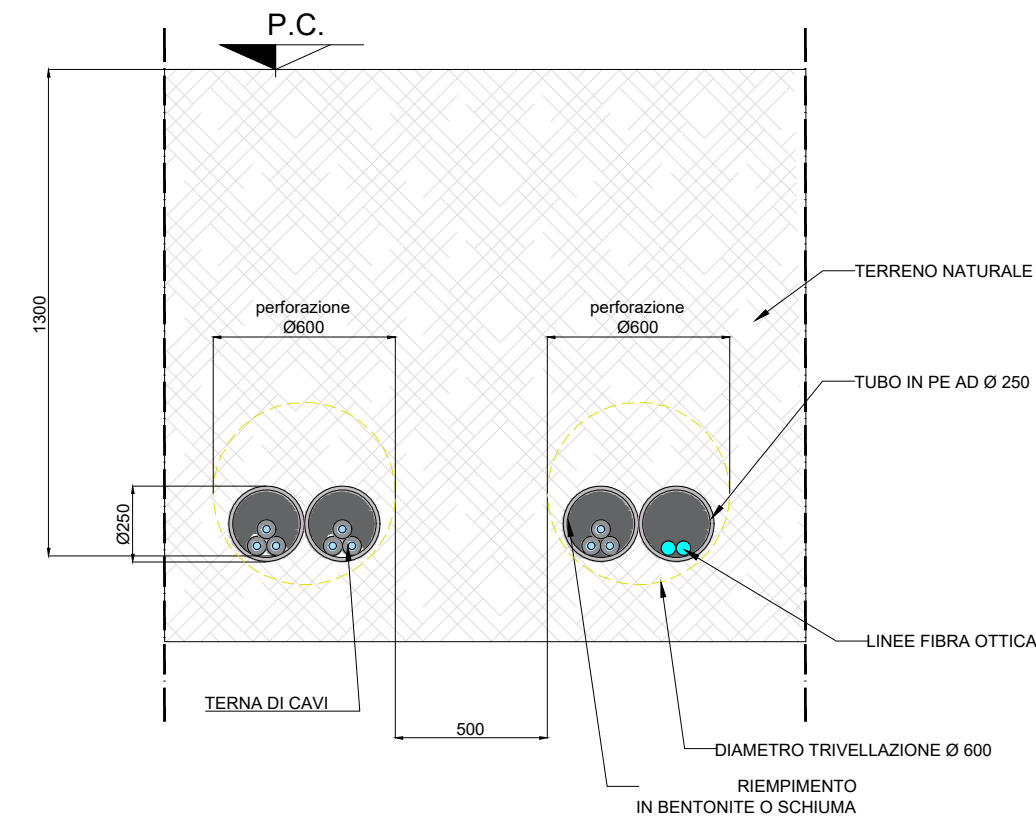

## TIPICO ATTRAVERSAMENTO CON METODO T.O.C.



REGIONE ATONOMA DE SARDIGNA  
REGIONE AUTONOMA DELLA SARDEGNA



Comune di  
Tempio Pausania



Comune di  
Luras



Comune di  
Calangianus

AUTORIZZAZIONE UNICA AI SENSI DEL D.LGS 29/12/2003 N.387 RELATIVA ALLA COSTRUZIONE ED ESERCIZIO DI UN IMPIANTO DI PRODUZIONE DELL'ENERGIA ELETTRICA DI UN IMPIANTO DI PRODUZIONE DELL'ENERGIA ELETTRICA DA FONTE EOLICA AVENTE POTENZA IN IMMISSIONE PARI A 42 MW COSTITUITO DA N.7 AEROGENERATORI DI POTENZA PARI A 6 MW CON RELATIVO COLLEGAMENTO ALLA RETE ELETTRICA - IMPIANTO DENOMINATO "TEMPIO PAUSANIA WIND" UBICATO NEL COMUNE DI TEMPIO PAUSANIA (SS)

ELABORATO: TIPICO ATTRAVERSAMENTI

COMMITTENTE:

SCS 16 S.r.l.

Via GEN ANTONELLI 3 - MONOPOLI

PROGETTAZIONE



PROGETTAZIONE



### REVISIONI

REV	DATA	DESCRIZIONE	ESEGUITO	VERIFICATO	APPROVATO
00	NOV 23	Elab. Grafico		Ing. Emanuele Verdoscia	Ing. Emanuele Verdoscia