

INQUADRAMENTO GENERALE SU IGM  
SCALA 1:10.000


COMUNE DI SAN  
MARTINO IN  
PENSILIS

COMUNE DI  
ROTELLO

COMUNE DI  
TORREMAGGIORE

WG

COMUNE DI  
SERRACAPRIOLA

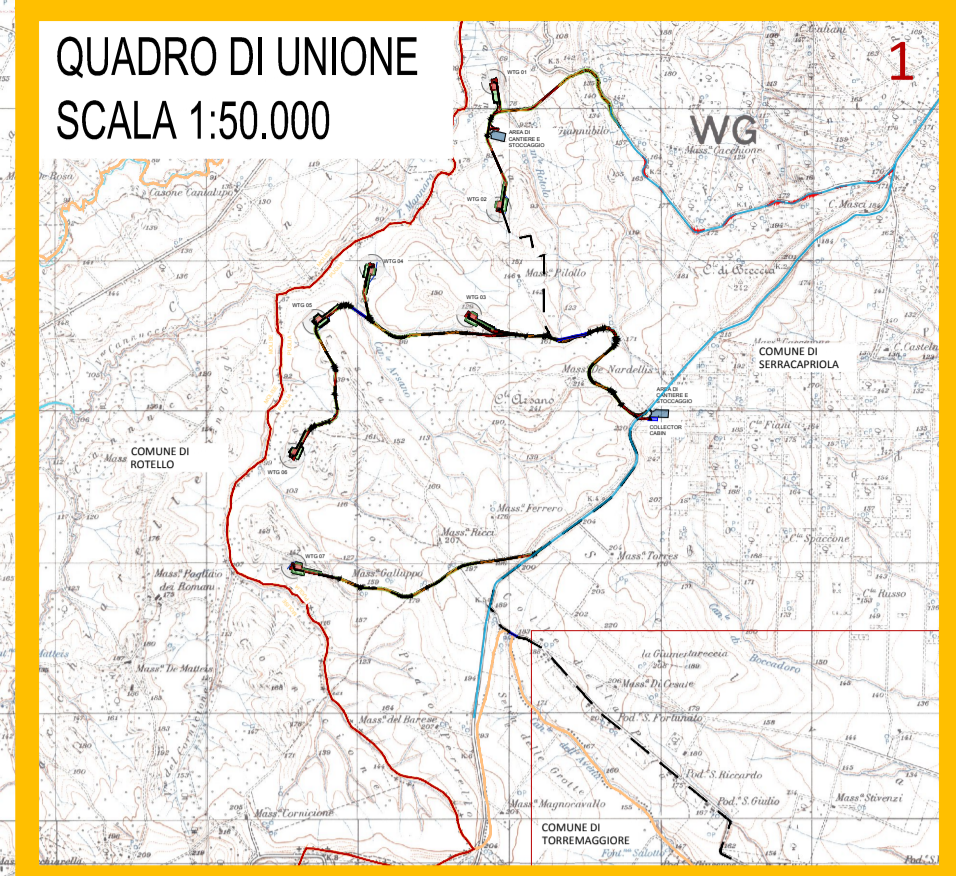



- LEGENDA
- Piazzola Aerogeneratore
  - Fondazione e Sorvolo
  - Cunetta Stradale
  - Fosso di Guardia
  - Attraversamento Stradale
  - Strade di Nuova Realizzazione
  - Strade Esistenti da Adeguare
  - Strade Provinciali Esistenti
  - Aree Spazzate
  - Strade Sterrate Esistenti
  - Cavidotto AT
  - TOC
  - Staffaggio
  - Confini Comunali
  - Confini Regionali
  - Allargamenti Stradali su Viabilità Esistente
  - Piazzola Definitiva
  - Piazzola Temporanea
  - Area di Cantiere e Stoccaggio
  - Stazione Elettrica 380/36kV \*
  - Stazione Elettrica 380/150kV \*
  - Area BESS
  - Collector Cabin
- \*Progetto delle opere di rete a cura del capofila

SISTEMA DI RIFERIMENTO UTM WGS 84 - FUSO 33N		
Posizioni Aerogeneratori		
WTG	EST [m]	NORD [m]
WTG 1	509825,14	4626986,16
WTG 2	509858,56	4626142,62
WTG 3	509662,00	4625446,02
WTG 4	509019,20	4625763,85
WTG 5	508544,91	4625399,56
WTG 6	508493,88	4624513,80
WTG 7	508501,91	4623783,32

00	23/11/2023	PRIMA EMISSIONE	L. Debitonto	A.Sergi
REV. N.	DATA	DESCRIZIONE	PREPARATO	APPROVATO
Rev.	Date	Description	Prepared	Approved
DIRETTORE TECNICO / Technical Director		ING. ANTONIO SERGI		TIMBRO E FIRMA DIRETTORE TECNICO / Technical Director Sign and Stamp
NOME D'ARCHIVIO / FILE NAME		DATA / Date		
SCS.DES.D.CIV.ITA.W.6411.005.00		23/11/2023		
FORMATO DEL DISEGNO / Drawing Format	SCALA DEL DISEGNO / Drawing scale	NUMERO FOGLIO DEL DISEGNO / Drawing sheet		
A1	1:10.000	1 di/of 2		
SOGGETTO PROPONENTE / Proponent		PROGETTO / Project	IMPIANTO EOLICO DI SERRACAPRIOLA	
VIA DELLA CHIMICA 103 - 85100 POTENZA P.IVA 0183897876 ventosolare@pec.it		SCOPPO DOCUMENTO / Utilization Scope	ITER AUTORIZZATIVO	
PROGETTISTA / Technical Advisor		TITOLO / Title	INQUADRAMENTO GENERALE SU IGM	
INGEGNERIA				
PROGETTO / Project		CODICE SCS / SCS Code		
COMPANY	PURPOSE	TYPE	DISCIPLINE	COUNTRY
SCS	DES	D	C I V I T A	W 6 4 1 1 0 0 5 0 0
TEC.	PLANT	PROGRESSIVE	REVISION	

INQUADRAMENTO GENERALE SU IGM  
SCALA 1:10.000

QUADRO DI UNIONE  
SCALA 1:50.000

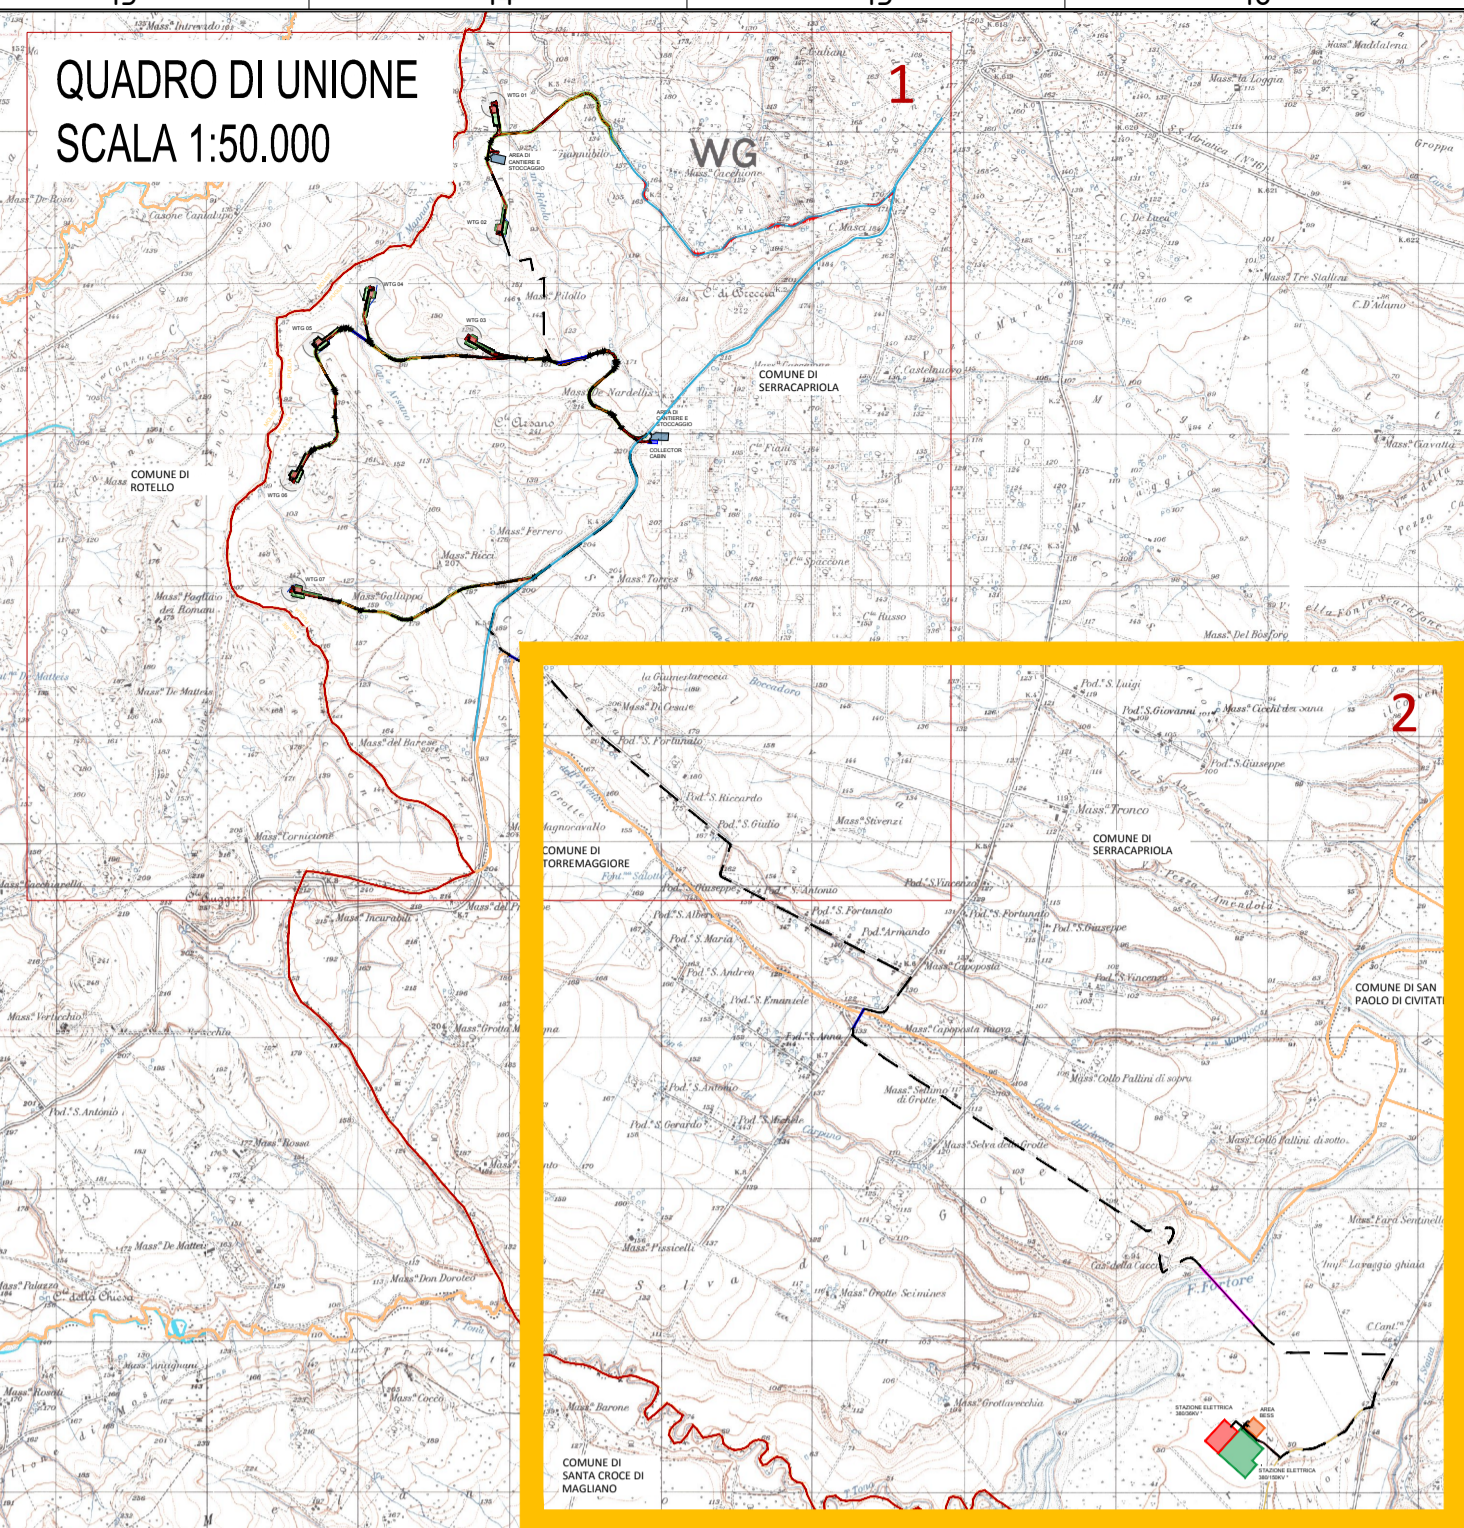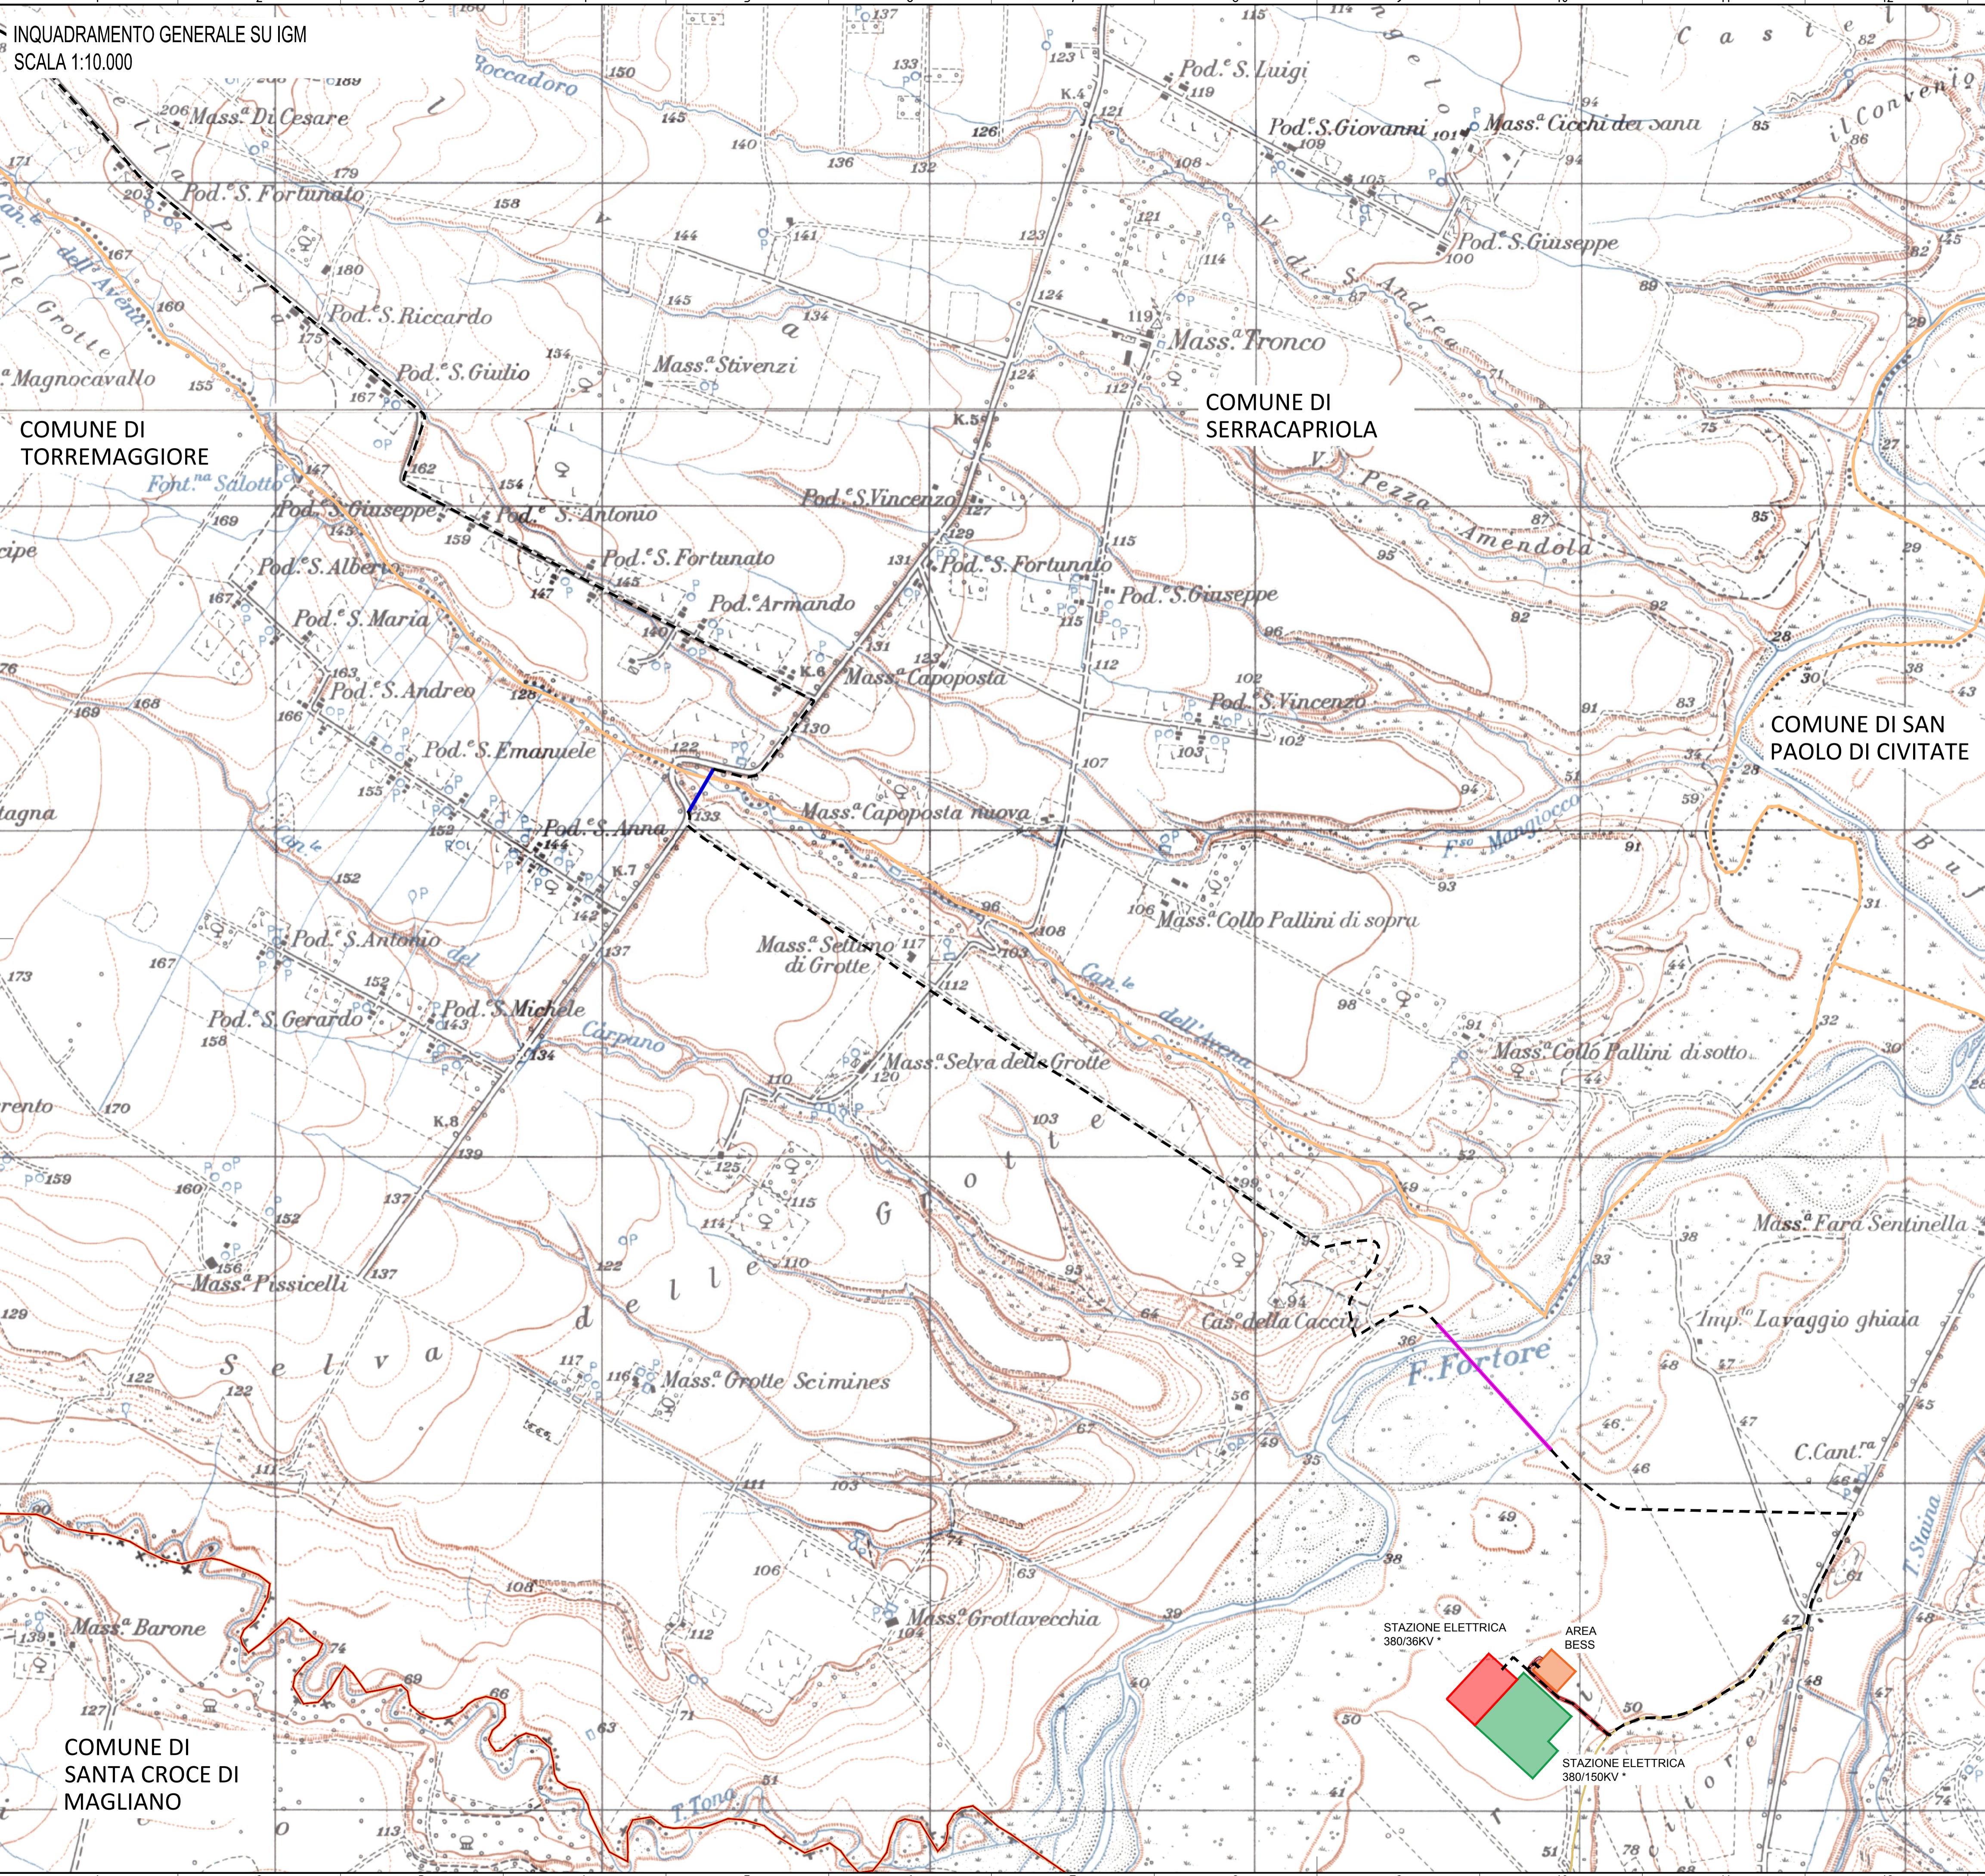

- LEGENDA**
- Piazzola Aerogeneratore
  - Fondazione e Sorvolo
  - Cunetta Stradale
  - Attraversamento Stradale
  - Strade di Nuova Realizzazione
  - Strade Provinciali Esistenti
  - Aree Spazzate
  - Cavidotto AT
  - TOC
  - Staffaggio
  - Confini Comunali
  - Confini Regionali
  - Allargamenti Stradali su Viabilità Esistente
  - Piazzola Definitiva
  - Piazzola Temporanea
  - Area di Cantiere e Stoccaggio
  - Stazione Elettrica 380/36kV \*
  - Stazione Elettrica 380/150kV \*
  - Area Bess
  - Collector Cabin
- \*Progetto delle opere di rete a cura del capofila

SISTEMA DI RIFERIMENTO UTM WGS 84 - FUSO 33N		
Posizioni Aerogeneratori		
WTG	EST [m]	NORD [m]
WTG 1	509825,14	4626986,16
WTG 2	509858,56	4626142,62
WTG 3	509662,00	4625446,02
WTG 4	509019,20	4625763,85
WTG 5	508644,91	4625399,56
WTG 6	508493,88	4624513,80
WTG 7	508501,91	4623783,32

00	23/11/2023	PRIMA EMISSIONE	L. Debitonto	A. Sergi
REV. N.	DATA	DESCRIZIONE	PREPARATO	APPROVATO
Rev.	Date	Description	Prepared	Approved
DIRETTORE TECNICO / Technical Director		ING. ANTONIO SERGI		
NOME D'ARCHIVIO / FILE NAME		DATA / Date		
SCS.DES.D.CIV.ITA.W.6411.005.00		23/11/2023		
FORMATO DEL DISEGNO / Drawing Format		SCALA DEL DISEGNO / Drawing scale		
A1		1:10.000		
SOGGETTO PROPONENTE / Proponent		PROGETTO / Project		
VENTO SOLARE SRL VIA DELLA CHIMICA 103 - 85100 POTENZA P.IVA 0218897876 ventosolare@pec.it		IMPIANTO EOLICO DI SERRACAPRIOLA		
SCOPO DOCUMENTO / Utilization Scope		ITER AUTORIZZATIVO		
PROGETTISTA / Technical Advisor		TITOLO / Title		
SCS INGEGNERIA		INQUADRAMENTO GENERALE SU IGM		
IMPIANTO EOLICO SERRACAPRIOLA				
CODICE SCS / SCS Code				
COMPANY	PURPOSE	TYPE	DISCIPLINE	COUNTRY
SCS	DES	D	CIVITA	W641100500
TEC.	PLANT	PROGRESSIVE	REVISION	