
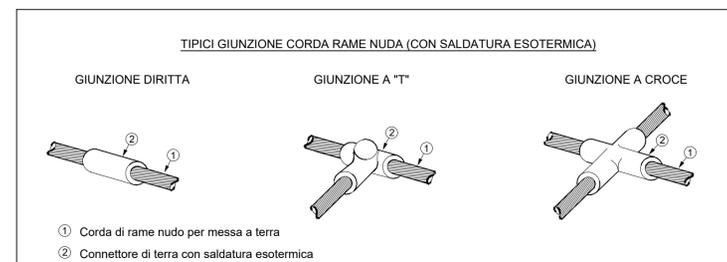


PLANIMETRIA IMPIANTO DI TERRA IMPIANTO EOLICO

LEGENDA	
---	CORDA NUDA DI RAME
●	GIUNZIONE CON SALDATURA ESOTERMICA

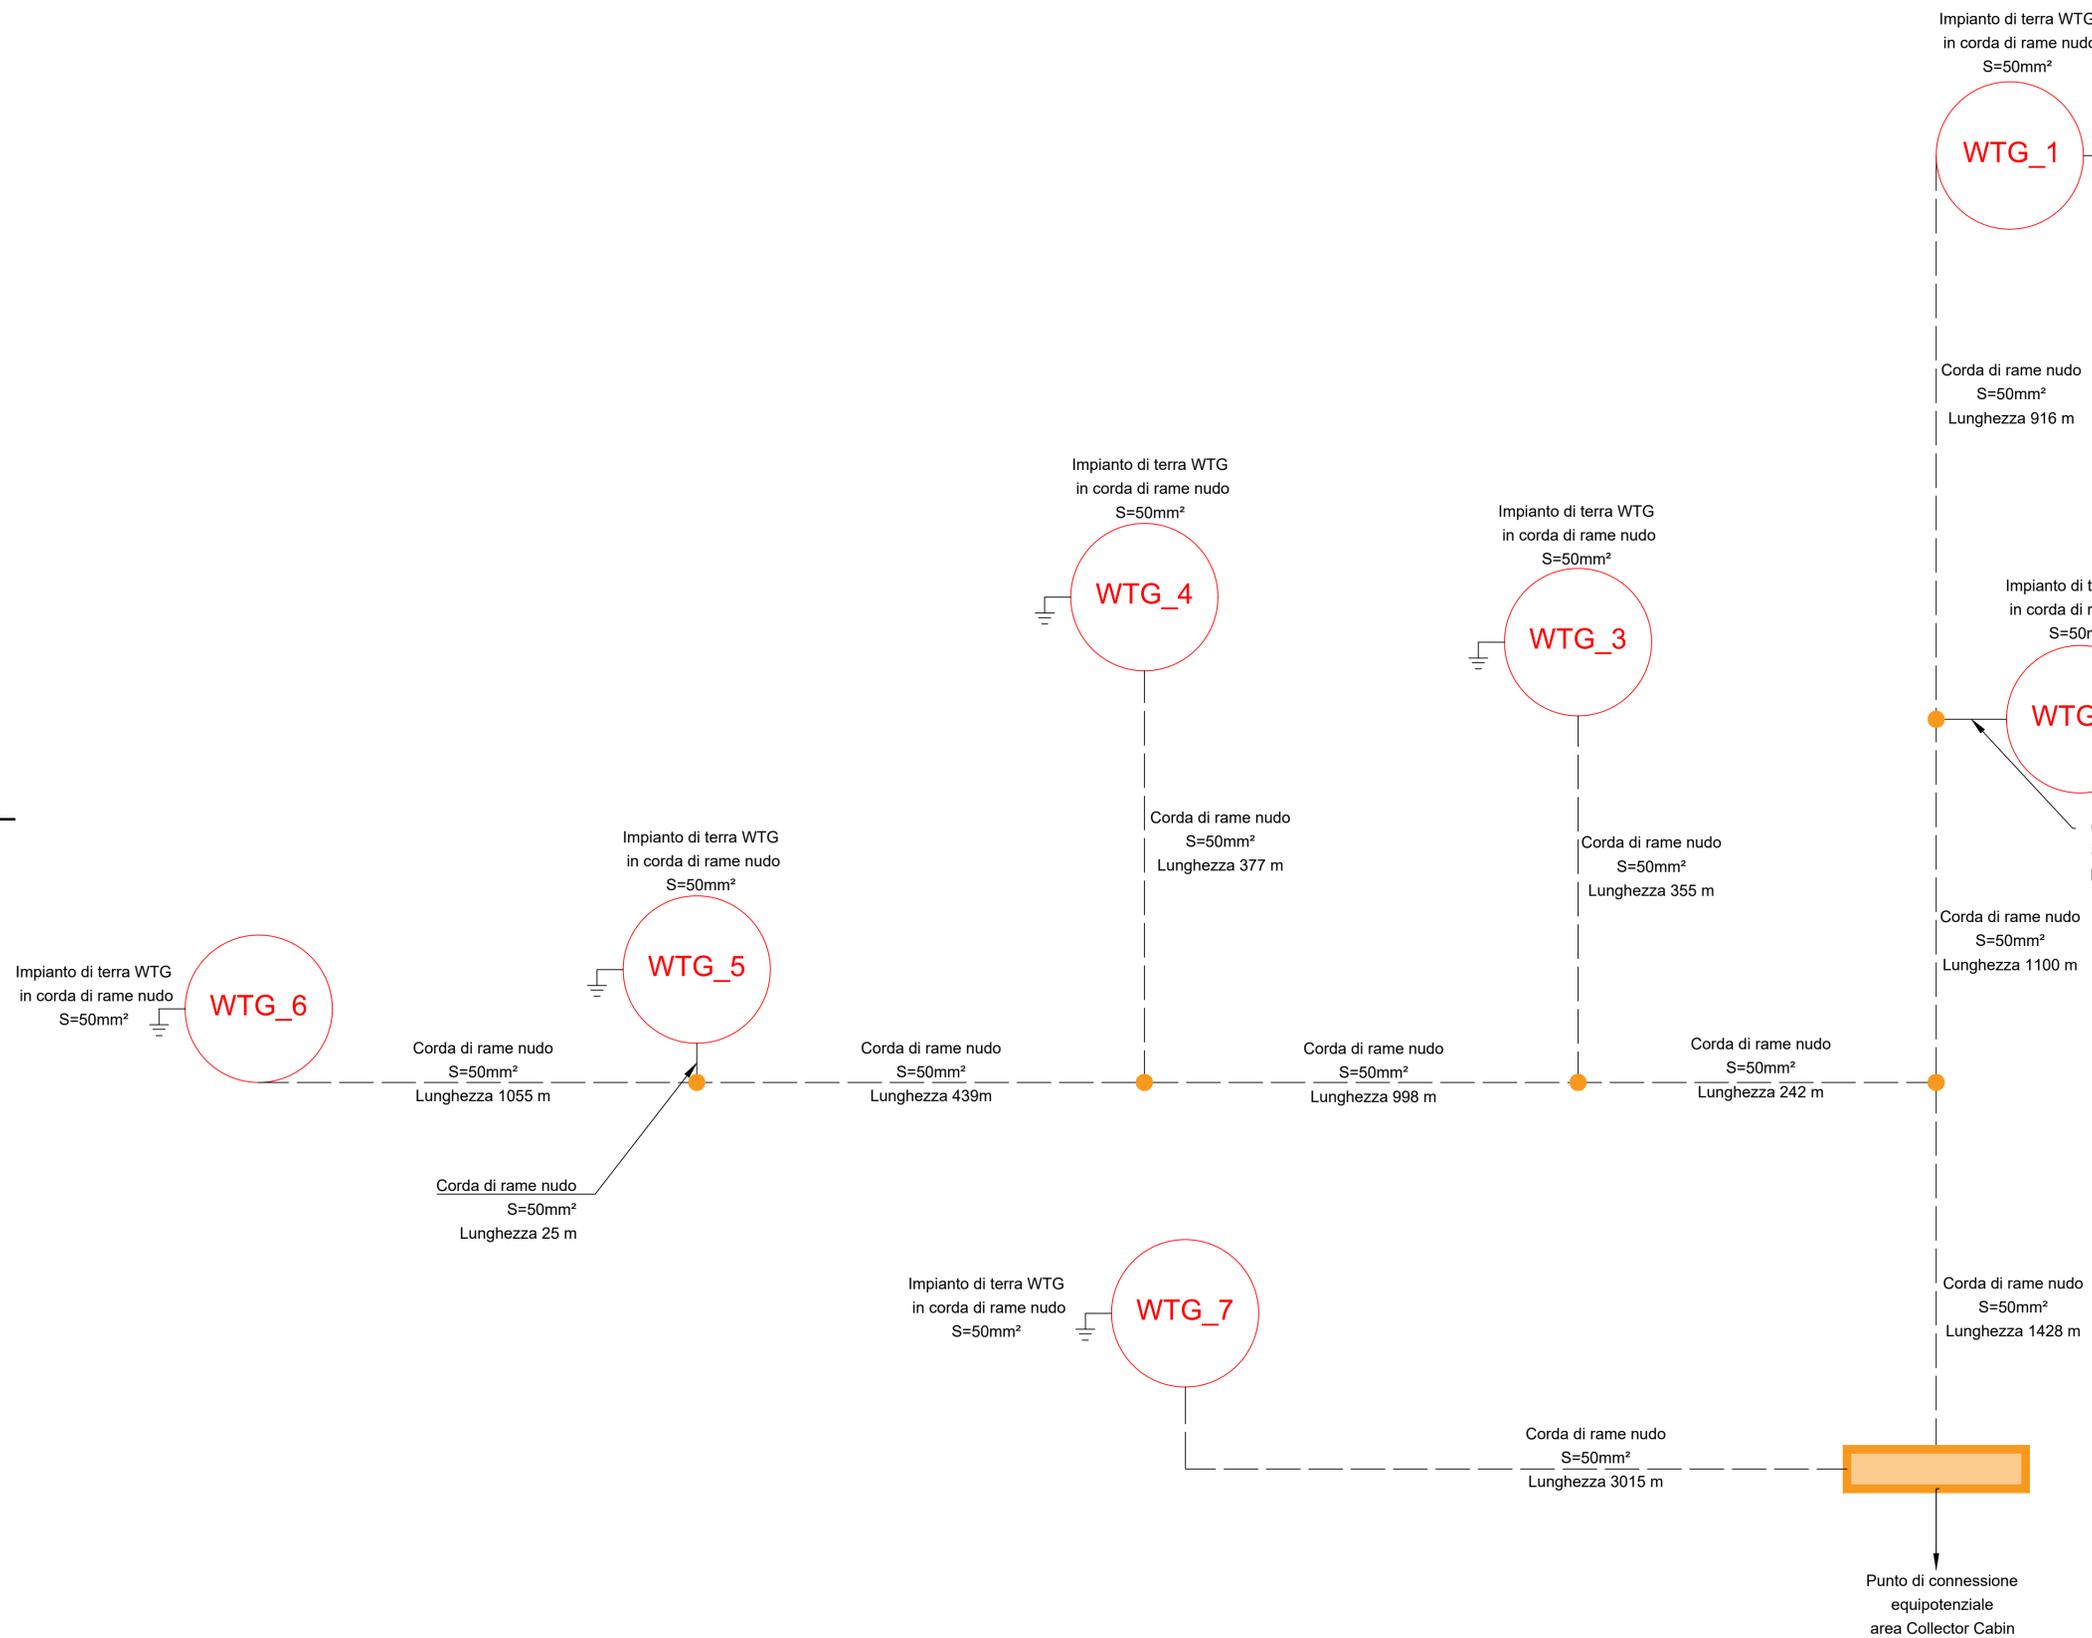

00	18/10/2023	PRIMA EMISSIONE	F. Sisti	A. Sergi														
REV. N.	DATA	DESCRIZIONE	PREPARATO	APPROVATO														
Rev.	Date	Description	Prepared	Approved														
DIRETTORE TECNICO / Technical Director			NUMERO E FIRMA DIRETTORE TECNICO / Technical Director Sign and Stamp															
ING. ANTONIO SERGI																		
NOME D'ARCHIVIO / FILE NAME		DATA / Date																
SCS.DES.D.ELE.ITA.W.6411.010.00		18/10/2023																
FORMATO DEL DISEGNO / Drawing Format	SCALA DEL DISEGNO / Drawing scale	NUMERO FOGLIO DEL DISEGNO / Drawing sheet																
A1	-	1 di/of 1																
SOGGETTO PROPONENTE / Proponent	PROGETTO / Project	IMPIANTO EOLICO DI SERRACAPRIOLA																
VENTO SOLARE SRL VIA DELLA CHIMICA 103 - 85100 POTENZA P.IVA 02188670868 ventosolare@pec.it	SCOPO DOCUMENTO / Utilization Scope	ITER AUTORIZZATIVO																
PROGETTISTA / Technical Advisor	TITOLO / Title	PLANIMETRIA IMPIANTO DI TERRA IMPIANTO EOLICO																
SCS INGENGERIA																		
PROGETTO / Project	CODICE SCS / SCS Code																	
COMPANY	PURPOSE	TYPE	DISCIPLINE	COUNTRY	TEC.	PLANT	PROGRESSIVE	REVISION										
SCS	DES	D	E	L	E	I	T	A	W	6	4	1	1	0	1	0	0	0