

LEGENDA


- CAVO INTERRATO 220 KV LATO TERRA
- CAVO INTERRATO 66 KV LATO TERRA
- CAVO INTERRATO 380 KV LATO TERRA
- CAVO 66 KV IN HDD
- CAVO SPARES
- CAVO UTENZA 66 KV - LATO MARE
- STAZIONE UTENTE 220_220KV
- STAZIONE RTN 380_150KV GALATINA
- STAZIONE UTENTE 220_66KV ODRA LATO MARE
- FASCIA DI MITIGAZIONE STAZIONE UTENTE 220_66KV ODRA LATO MARE
- CORRIDOIO DI POSA CAVI LATO MARE
- CONFINI COMUNALI

INTERFERENZE

- CORSI D'ACQUA
- SERVIZIO IDRICO
- RETE STRADALE
- FERROVIA
- GASDOTTO INTERRATO
- ELETTRODOTTO INTERRATO

ELENCO INTERFERENZE OPERE ATTRAVERSATE

SIGLA	TIPOLOGIA	INTERFERENZA	DESCRIZIONE	ENTE
IDR_01	Corsi d'acqua	Attraversamento	n.c.	Comune di Santa Cesarea Terme
IDR_02	Corsi d'acqua	Attraversamento	I Canali	Consorzio di Bonifica Ugento e Li Fogg
IDR_03	Corsi d'acqua	Attraversamento	I Canali	Consorzio di Bonifica Ugento e Li Fogg
IDR_04	Corsi d'acqua	Attraversamento	I Canali	Consorzio di Bonifica Ugento e Li Fogg
IDR_05	Corsi d'acqua	Attraversamento	n.c.	Comune di Miravino Di Lecc
IDR_06	Corsi d'acqua	Attraversamento	Canale Piscopo	Consorzio di Bonifica Ugento e Li Fogg
IDR_07	Corsi d'acqua	Attraversamento	Canale Piscopo	Consorzio di Bonifica Ugento e Li Fogg
IDR_08	Corsi d'acqua	Attraversamento	n.c. - fiume	Comune di Curofrano
IDR_09	Corsi d'acqua	Attraversamento	Canale Mascama	Consorzio di Bonifica Ugento e Li Fogg
IDR_10	Corsi d'acqua	Attraversamento	Canale Singole	Consorzio di Bonifica Ugento e Li Fogg
IDR_11	Corsi d'acqua	Attraversamento	Canale Singole	Consorzio di Bonifica Ugento e Li Fogg
IDR_12	Corsi d'acqua	Attraversamento	Canale dell'Asso	Consorzio di Bonifica Ugento e Li Fogg
ACO_01	Servizio idrico	Parallelismo	Rete acquedotto	Acquedotto Pugliese - ADP
ACO_02	Servizio idrico	Attraversamento	Rete acquedotto	Acquedotto Pugliese - ADP
ACO_03	Servizio idrico	Parallelismo	Rete acquedotto	Acquedotto Pugliese - ADP
ACO_04	Servizio idrico	Attraversamento	Fognatura/Acquedotto	Acquedotto Pugliese - ADP
ACO_05	Servizio idrico	Attraversamento	Fognatura/Acquedotto	Acquedotto Pugliese - ADP
ACO_06	Servizio idrico	Attraversamento	Fognatura/Acquedotto	Acquedotto Pugliese - ADP
ACO_07	Servizio idrico	Attraversamento	Rete acquedotto	Acquedotto Pugliese - ADP
ACO_08	Servizio idrico	Attraversamento	Rete acquedotto	Acquedotto Pugliese - ADP
ACO_09	Servizio idrico	Parallelismo	Acquedotto rurale	Acquedotto Pugliese - ADP
ACO_10	Servizio idrico	Parallelismo	Acquedotto rurale	Acquedotto Pugliese - ADP
ACO_11	Servizio idrico	Attraversamento	Rete acquedotto	Acquedotto Pugliese - ADP
ACO_12	Servizio idrico	Attraversamento	Acquedotto rurale	Acquedotto Pugliese - ADP
ACO_13	Servizio idrico	Attraversamento	Rete acquedotto	Acquedotto Pugliese - ADP
ACO_14	Servizio idrico	Attraversamento	Rete acquedotto	Acquedotto Pugliese - ADP
ACO_15	Servizio idrico	Attraversamento	Rete acquedotto	Acquedotto Pugliese - ADP
ACO_16	Servizio idrico	Attraversamento	Rete acquedotto	Acquedotto Pugliese - ADP
ACO_17	Servizio idrico	Attraversamento	Rete acquedotto	Acquedotto Pugliese - ADP
ACO_18	Servizio idrico	Parallelismo	Acquedotto rurale	Acquedotto Pugliese - ADP
ACO_19	Servizio idrico	Attraversamento	Rete acquedotto	Acquedotto Pugliese - ADP
ACO_20	Servizio idrico	Parallelismo	Acquedotto rurale	Acquedotto Pugliese - ADP
ACO_21	Servizio idrico	Attraversamento	Acquedotto rurale	Acquedotto Pugliese - ADP
ACO_22	Servizio idrico	Parallelismo	Acquedotto rurale	Acquedotto Pugliese - ADP
ACO_23	Servizio idrico	Attraversamento	Rete acquedotto	Acquedotto Pugliese - ADP
ACO_24	Servizio idrico	Attraversamento	Rete acquedotto	Acquedotto Pugliese - ADP
ACO_25	Servizio idrico	Attraversamento	Rete acquedotto	Acquedotto Pugliese - ADP
ACO_26	Servizio idrico	Attraversamento	Rete acquedotto	Acquedotto Pugliese - ADP
ACO_27	Servizio idrico	Attraversamento	Rete acquedotto	Acquedotto Pugliese - ADP
ACO_28	Servizio idrico	Attraversamento	Rete acquedotto	Acquedotto Pugliese - ADP
STR_01	Rete stradale	Attraversamento	Strada Statale SS 16 - Adriatica	Anas S.p.a
STR_02	Rete stradale	Attraversamento	Strada Provinciale SP 361 - (EX SS 459)	Provincia di Lecce (LE)
FER_01	Ferrovia	Attraversamento	Ferrovia Lecce - Otranto	Ferrovie del Sud Est - FSE
FER_02	Ferrovia	Attraversamento	Ferrovia Lecce - Otranto	Ferrovie del Sud Est - FSE
GAS_01	Gasdotto interrato	Attraversamento	Gasdotto interrato (gas metano)	SNAM Rete Gas
GAS_02	Gasdotto interrato	Attraversamento	Gasdotto interrato (gas metano)	SNAM Rete Gas
EL_INT_01	Elettrodotto interrato	Parallelismo	Elettrodotto Italia-Creca	Teema S.p.a

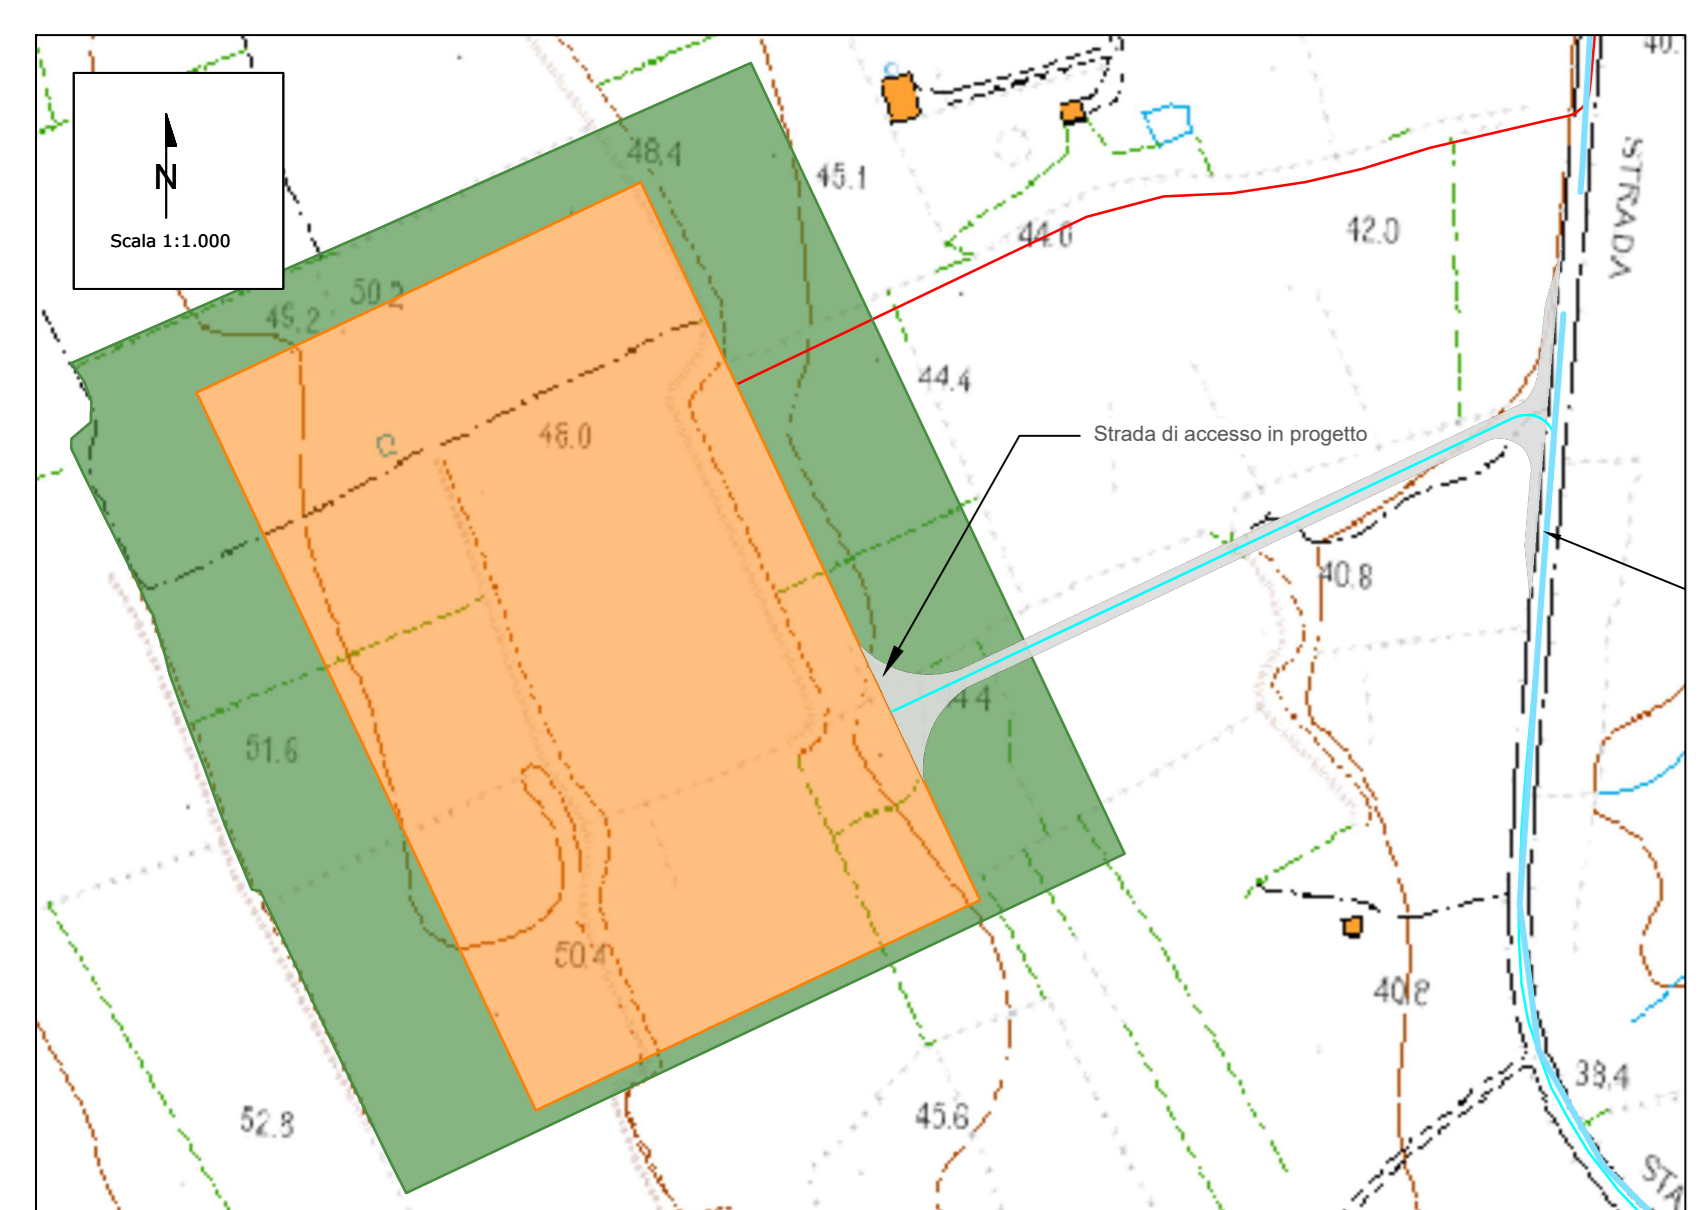

REFERIMENTO:
ATA_ODRA_PFD_PRO_103_A_001-008 Planimetria opere attraversate (Opere Elettriche di Connessione Parco Eolico offshore ODRA - SE 380 KV Galatina (LE) Piano Tecnico delle Opere (PTO). CEBAT S.p.a. - GEOTECH S.r.l.]

		Progetto di fattibilità tecnico economica per la realizzazione del Parco Eolico Offshore Odra.	
FINALITÀ: FINAL VALORI DI AREA ON SHORE - PLANIMETRIA DELLE INTERFERENZE E TIPOLOGIA DI RISOLUZIONE (REV. 0) DI ODRA	FORMATO: A0+2	SCALE: Varie	SHEET: 7 di 8
Final Issue			
AREA ON SHORE - PLANIMETRIA DELLE INTERFERENZE E TIPOLOGIA DI RISOLUZIONE (REV. 0) DI ODRA			
CLIENT VALIDATION		CLIENT CODE:	
NUMBER: KB	VERSION: MS	SUPPORTO SIA	APPROVATO:
CLASSIFICAZIONE: DW		ODRENG TAV 030 00	