


SEZIONI GEOLOGICHE - SEZIONE 3

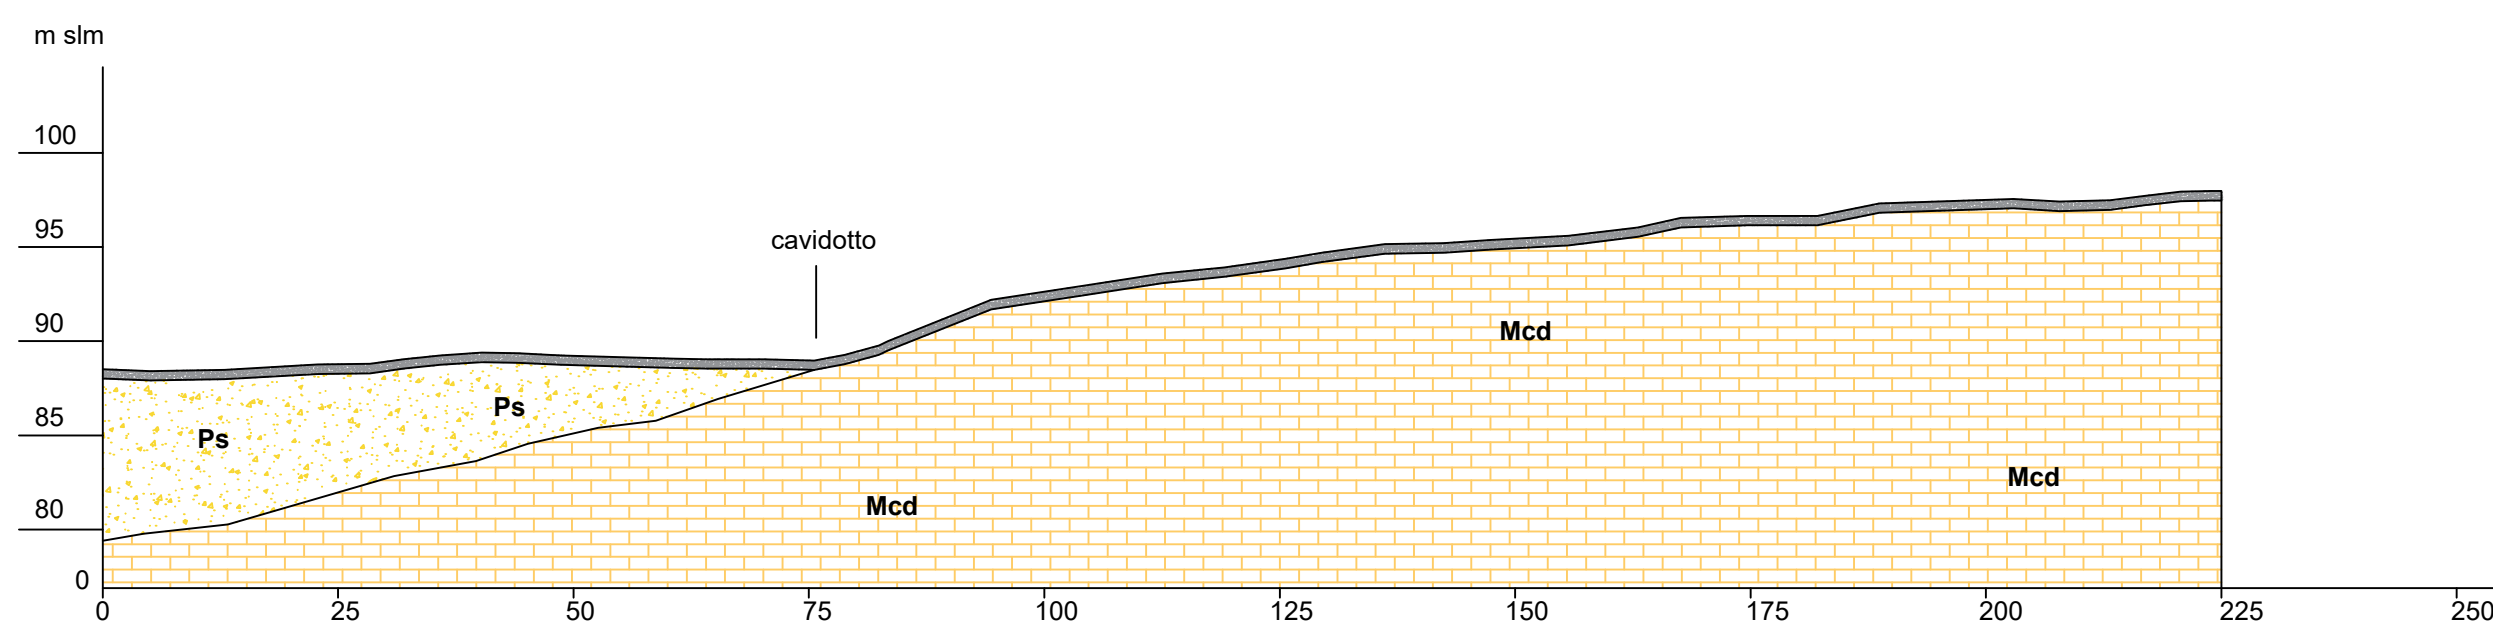

LEGENDA

- Os** ORIZZONTE SUPERFICIALE
Prodotto di alterazione della formazione di substrato, racchiude riporti e suolo agrario. Spessore medio da 0.50 mt a 1.5 mt.
- Fg** FORMAZIONE DI GALLIPOLI
Sabbie argillose giallastre talora debolmente cementate che passano inferiormente a marne argillose e sabbiose o marne argillose grigio-azzurre.
- Qp** CALCARENITI DEL SALENTO
Calcareniti e calcari grossolani, sabbioni calcarei più o meno cementati, talora argillosi (tufi). Alla base sono presenti breccie e conglomerati. Il colore passa dal grigio al giallastro e la stratificazione è molto variabile, talora indistinta o incrociata.
- Pc Ps** SABBIE DI UGGIANO
Sabbie calcaree e calcareniti marnose giallastre fossilifere a stratificazione indistinta o in banchi di 15-40 cm di spessore (Ps). Calcari detritici organogeni, compatti e fossiliferi (Pc).
- Mc Mcd** CALCARENITI DI ANDRANO
Calcari detritici porosi, bianchi con frammenti di Echinidi, lamellibranchi e rari foraminiferi, calcareniti marnose organogene similari (Mcd). Calcari compatti grigi e nocciola (Mc).
- O** CALCARENITI DI PORTO BADISCO
Calcari bioclastici friabili.
- QE** CALCARI DI CASTRO
Calcari bioclastici porcellanacei e sub-cristallini dal colore grigio chiaro e in genere a frattura concoide e stratificazione indistinta ma spesso ben evidente in strati di 20-60 cm di spessore.
- CM** CALCARI DI MELISSANO
Calcari compatti a frattura irregolare, grigi e nocciola con intercalati calcari dolomitici e raramente dolomie nocciola.
- DG** DOLOMIE DI GALATINA
Dolomie grigio-nocciola, spesso vacuolari, calcari dolomitici e calcari grigi a frattura irregolare.

00	15/10/2023	EMMISSIONE DEFINITIVA	D. Pipicelli	D. Pipicelli
REV.	DATE	DESCRIPTION	PREPARED	CHECKED

		Progetto di fattibilità tecnico economica per la realizzazione del Parco Eolico Offshore: Odra.					
CLIENT VALIDATION		FILE NAME: ODR.ENG.TAV.040.00_SEZIONI GEOLOGICHE - (TAV. 4 DI 8).DWG	CLASSIFICATION: Final Issue	FORMAT: A2+	SCALE: Varie	PLOT SCALE: 1:1	SHEET: 4 di / of 8
VALIDATED BY: KB VERIFIED BY: MS COLLABORATORS: DM		UTILIZATION SCOPE: Supporto SIA		CLIENT CODE ODR ENG TAV 040 00			