


SCHEMA DI FLUSSO DI POTENZA

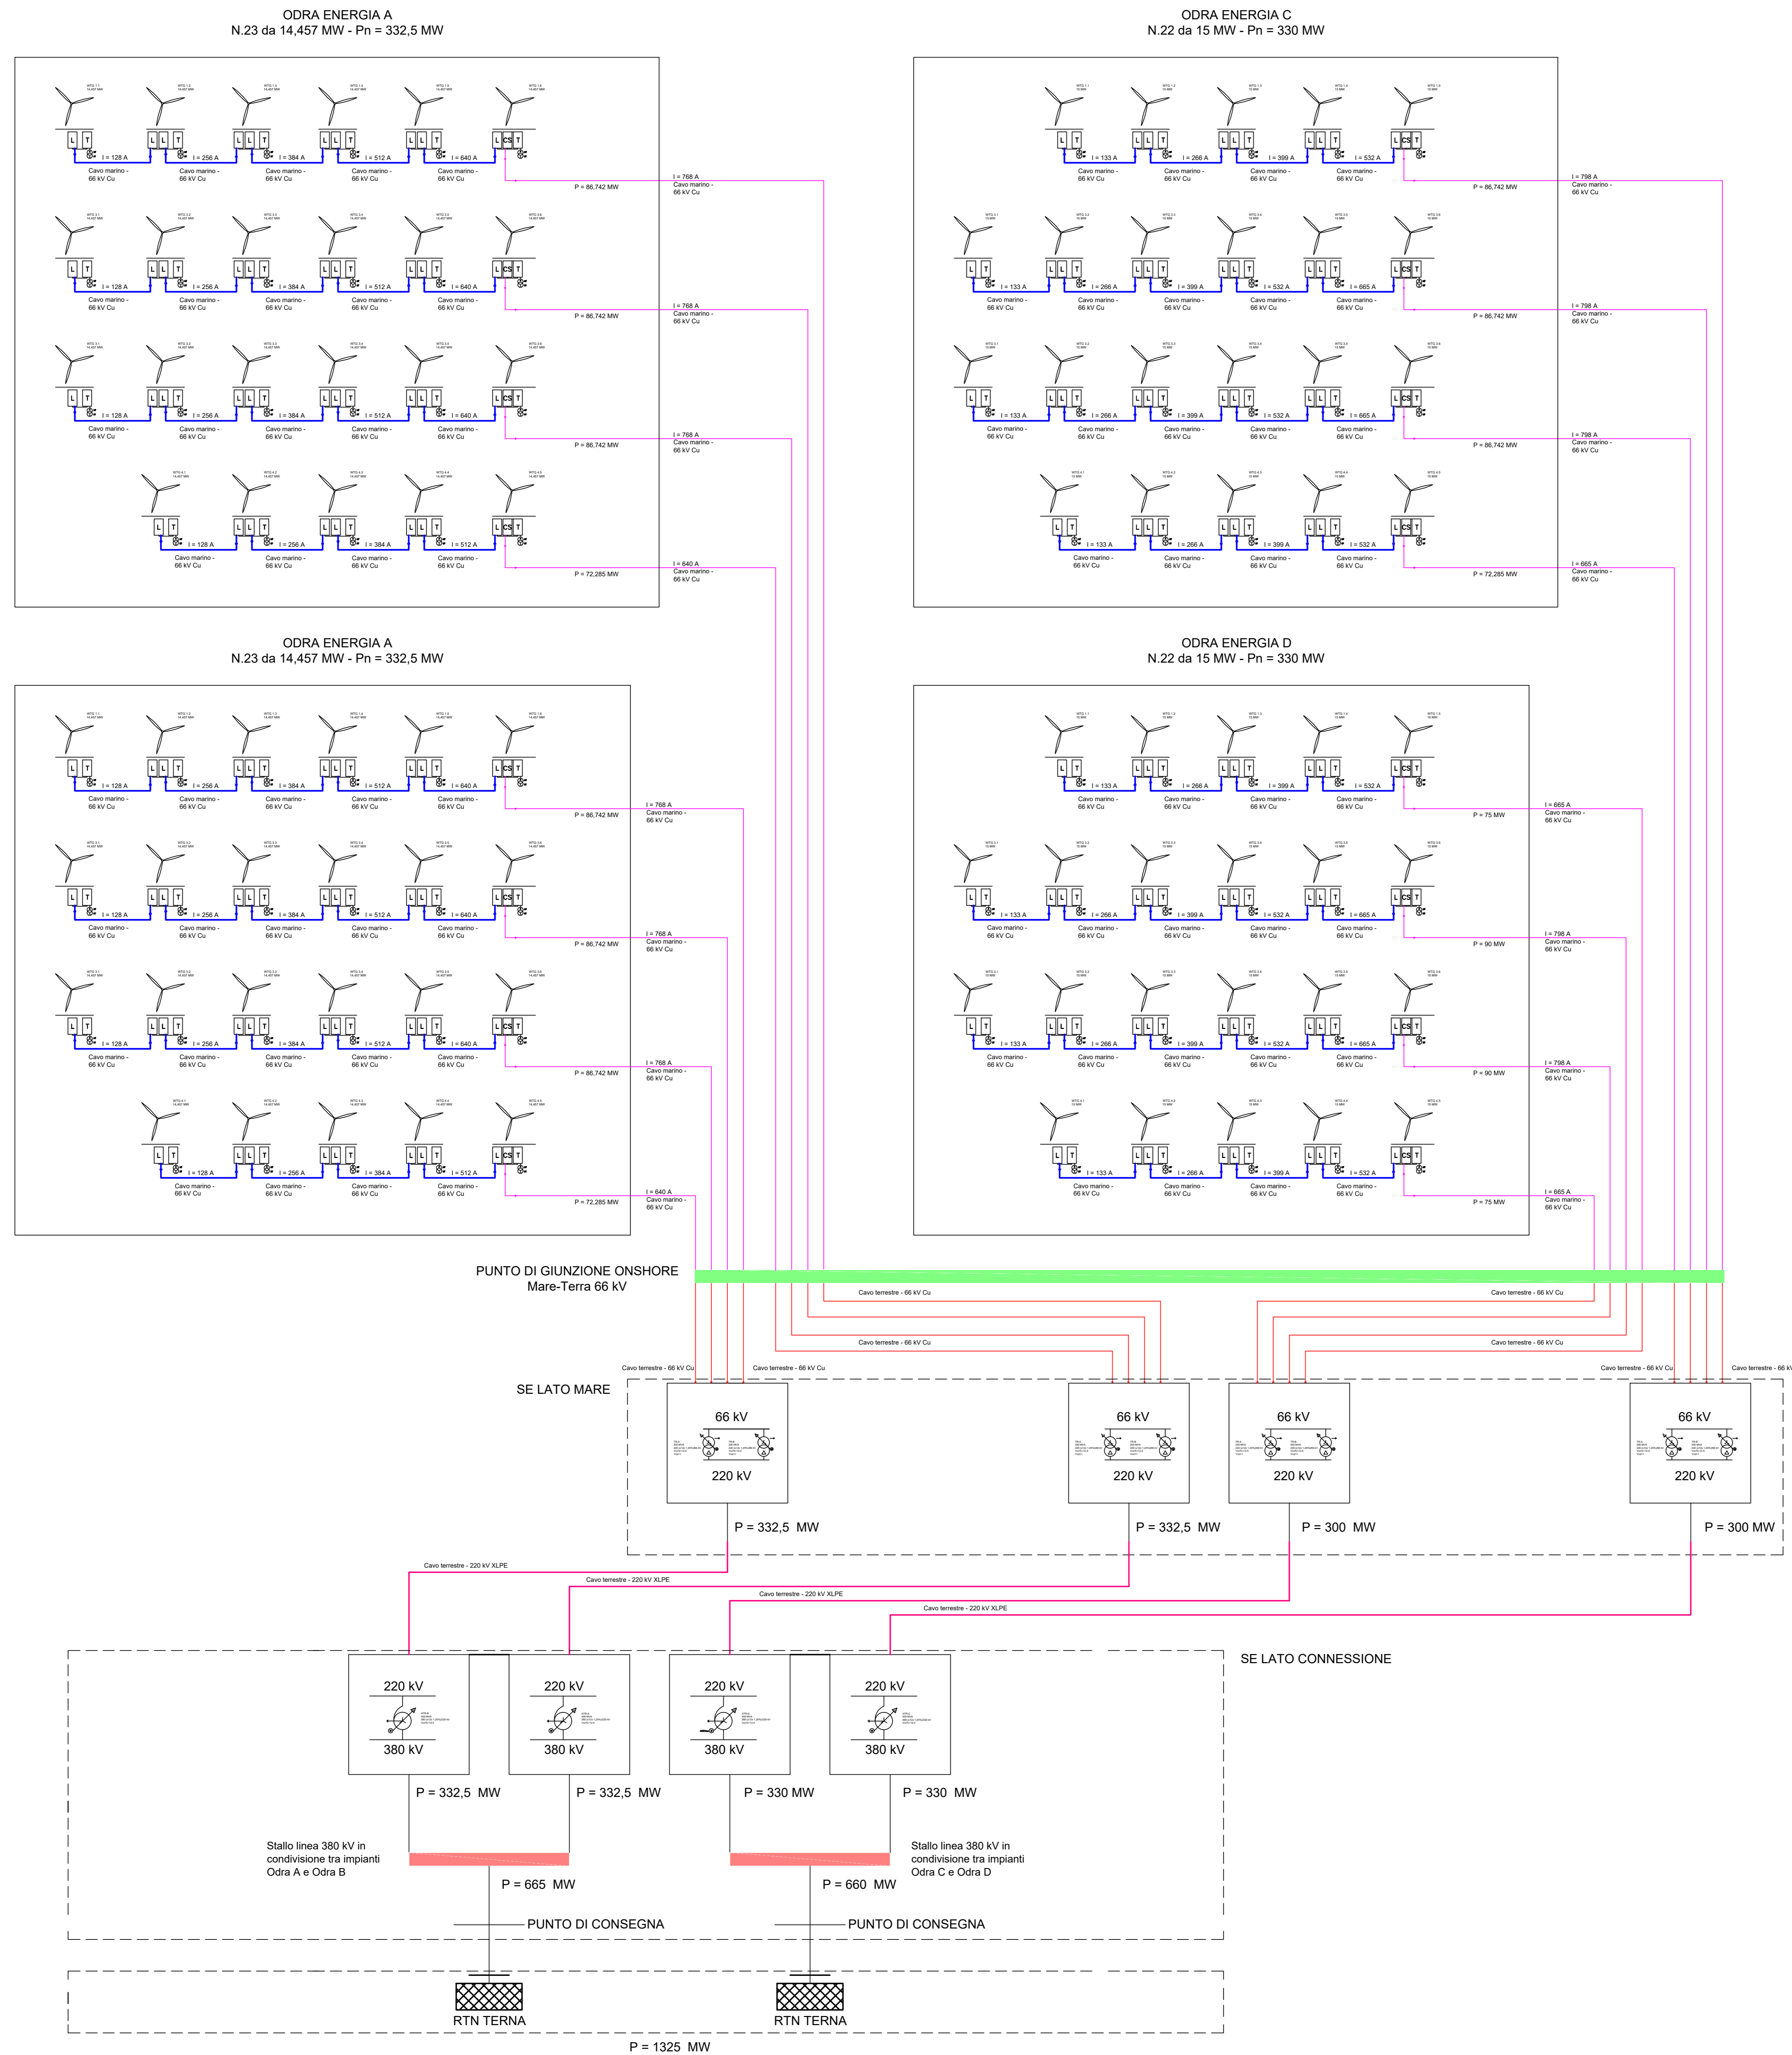

REV.	DATE	DESCRIPTION	M. GEMELLI	L. SANCINI	COCCO	MARZULLI	
00	15/02/2023	EMMISSIONE DEFINITIVA					
			PROJECT: Progetto di fattibilità tecnico economica per la realizzazione del Parco Eolico Offshore: Odra.				
FILE NAME: ODR-ENG-TAV-REV-01-SCHEMA DI FLUSSO DI POTENZA.DWG			CLASSIFICATION: Final Issue	FORMAT: A0	SCALE: -	PLOT SCALE: 1:1	SHEET: 1 of 1
TITLE: SCHEMA DI FLUSSO DI POTENZA							
CLIENT VALIDATION							
VALIDATED BY: KB	UTILIZATION SCOPE: Supporto SIA						
CHECKED BY: MB	CLIENT CODE:						
COLLABORATORS: ER	ODR-ENG-TAV-051-00						