


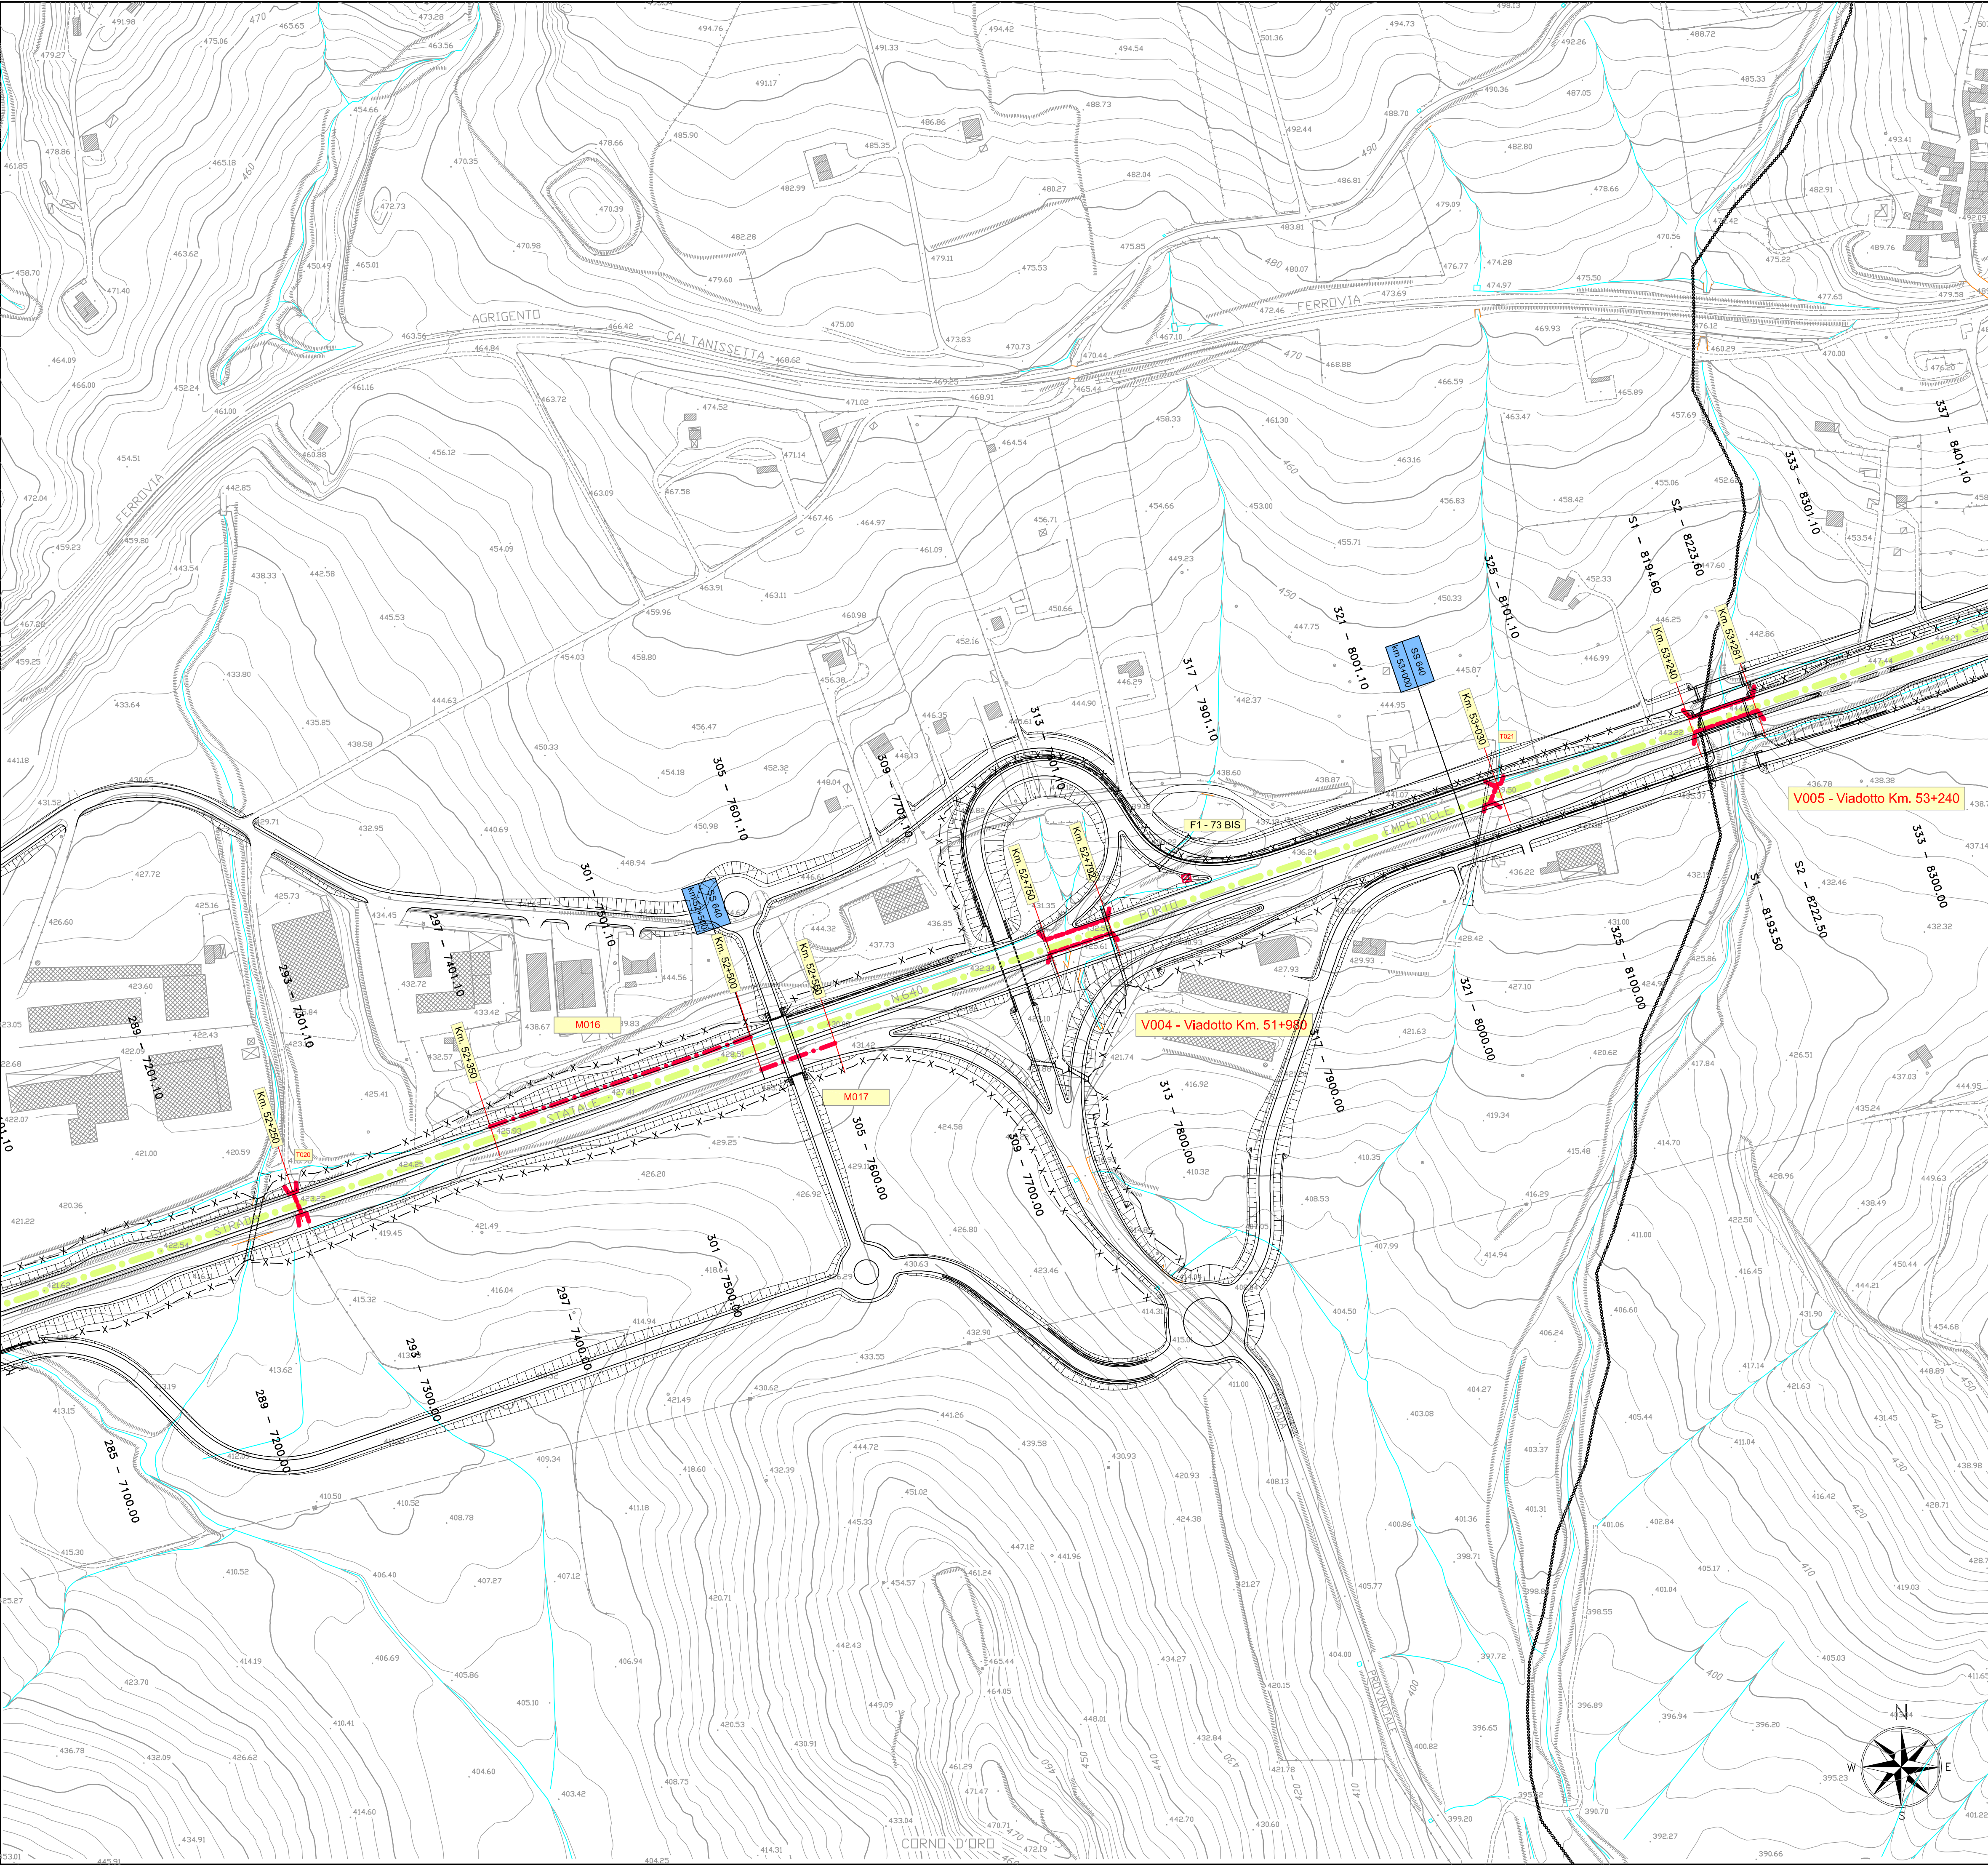

LEGENDA:

Viadotti, ponti e cavalcavia esistenti

Tombini esistenti

Muri sottoscarpa/controripa esistenti

Viadotti, ponti e cavalcavia da demolire

Tombini da demolire

Muri sottoscarpa/controripa da demolire


Fabbricati da demolire

Infrastruttura in progetto

SS 640
km 44+000

Chilometrica SS 640 esistente

Asse S.S. 640 attuale

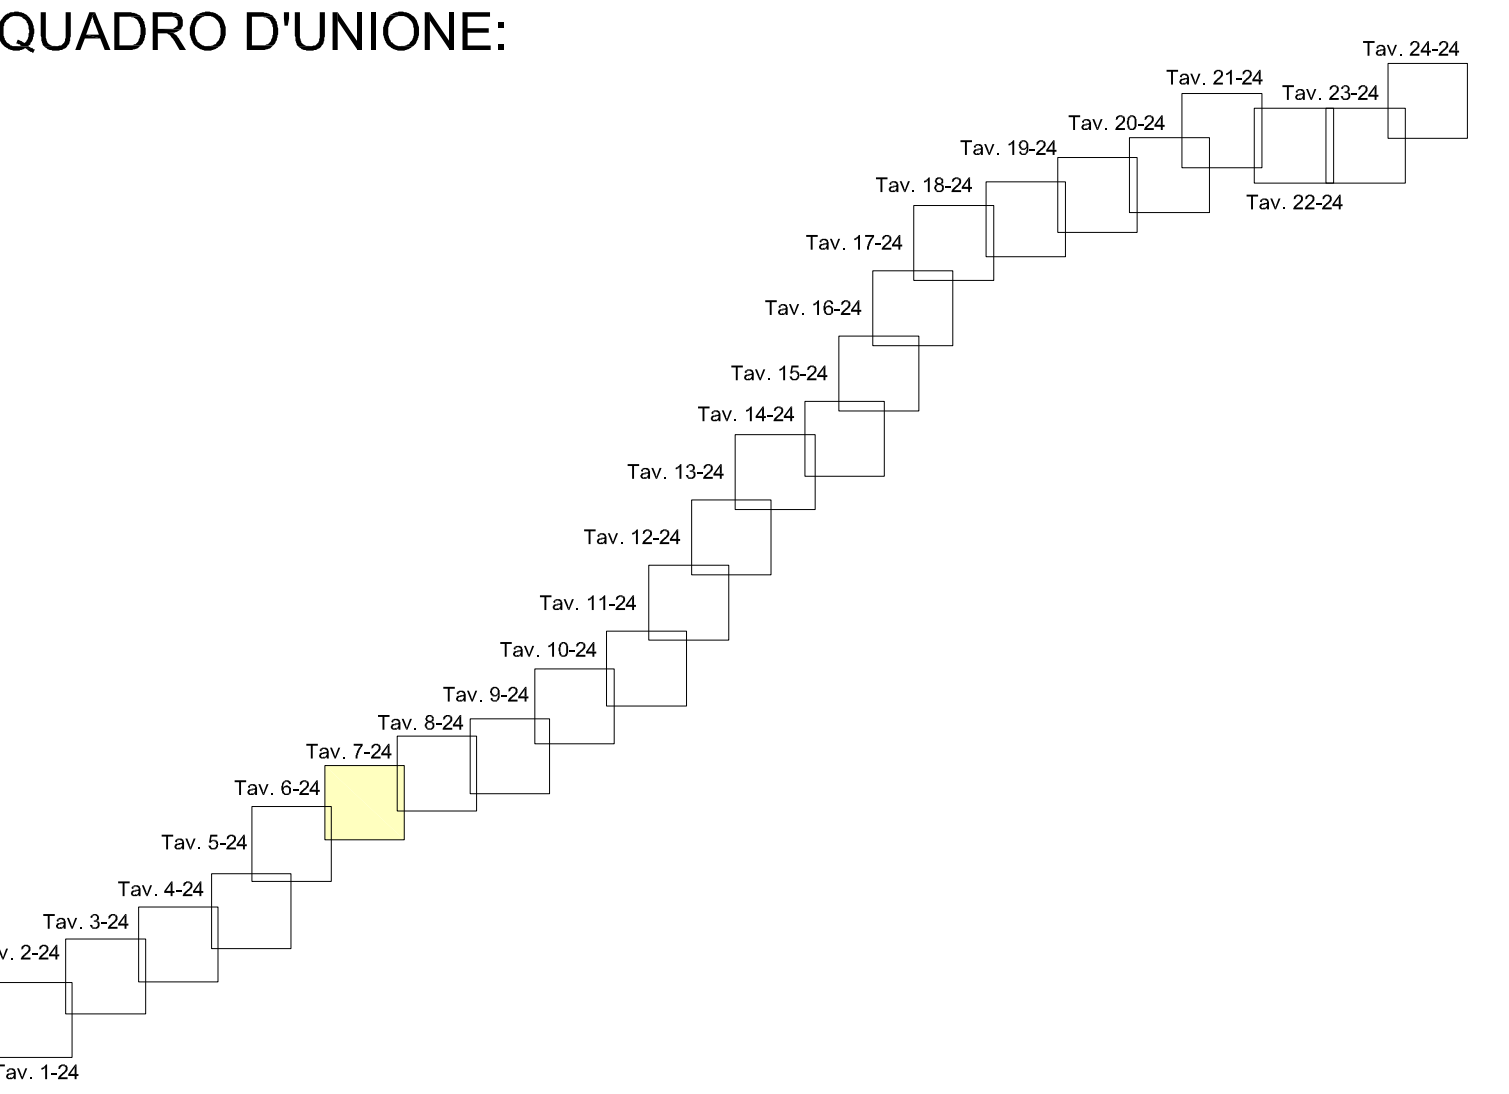

ANAS s.p.a.

Direzione Centrale Programmazione Progettazione

CORRIDOIO PLURIMODALE TIRRENICO-NORD EUROPA

ITINERARIO AGRIGENTO - CALTANISSETTA-A19

S.S. N° 640 "DI PORTO EMPEDOCLE"

AMMODERNAMENTO E ADEGUAMENTO ALLA CAT. B DEL D.M. 5.11.2001

Dal km 44+000 allo svincolo con l'A19

PROGETTO DEFINITIVO

GRUPPO DI PROGETTAZIONE

ATI:
TECHNITAL s.p.a. (mandataria)
S.I.S. Studio di Ingegneria Stradale s.r.l.
DELTA Ingegneria s.r.l.
INFRATEC s.r.l Consulting Engineering
PROGIN s.p.a.

I RESPONSABILI DI PROGETTO

Dott. Ing. M. Raccosta
Ordine Ing. Venezia n° A1985
Prof. Ing. A. Bevilacqua
Ordine Ing. Palermo n° 4058
Dott. Ing. M. Carlino
Ordine Ing. Agrigento n° A628
Dott. Ing. N. Troccoli
Ordine Ing. Palermo n° 836
Dott. Ing. S. Esposito
Ordine Ing. Roma n° 20837

IL COORDINATORE DELLE ATTIVITA'

Dott. Ing. N. D'Alessandro
Ordine degli Ingegneri di Agrigento n° A995

VISTO:IL RESPONSABILE DEL PROCEDIMENTO

Dott. Ing. Massimiliano Fidenzi

VISTO:IL RESPONSABILE DEL SERVIZIO PROGETTAZIONE

Dott. Ing. Antonio Valente

DATA

PROTOCOLLO

CANTIERIZZAZIONE - DEMOLIZIONI

PLANIMETRIA DELLE DEMOLIZIONI

CODICE PROGETTO

L0407B D 0501

NOME FILE

DE00-CAN-PL07.dwg

REVISIONE

B

FOGLIO

07

SCALA:

1:2.000

CODICE ELAB.

T01DE00CANPL07

REVISIONE

B

FOGLIO

07

SCALA:

1:2.000

D

C

B

A

REV.

REVISIONE a seguito istruttoria ANAS 19/03/07

EMISSIONE

DESCRIZIONE

Aprile 2007

Ottobre 2007

DATA

A. Deleo

A. Deleo

VERIFICATO
RESP. TECNICO

F. Arculi

F. Arculi

CONTROLLATO
RESP. D'IMPRESA

C. Marro

C. Marro

APPROVATO
RESP. DI SETTORE