

00	Novembre 2023	PRIMA EMISSIONE	D. Cavallo	M. Cutini	F. Fellin
REV.	DATA	DESCRIZIONE REVISIONE	REDATTO	VERIFICATO	APROVATO



**REGIONE FRIULI VENEZIA GIULIA**  
**Provincia di Udine**  
**COMUNI DI PREMARIACCO E REMANZACCO**



**PROGETTO:**


**IMPIANTO FOTOVOLTAICO “FRIULI 02”**  
**da 39,3 MW<sub>p</sub> di potenza nominale**  
**PROGETTO DEFINITIVO**

**COMMITTENTE:**



Piazza Manifattura, 1 – 38068 Rovereto (TN)  
 Tel. +39 0464 625100 - Fax +39 0464 625101 - PEC r2r.arn@pec.a2.eu

**PROGETTISTA:**

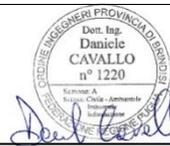

**OGGETTO DELL'ELABORATO:**

**DISCIPLINARE DESCRITTIVO E PRESTAZIONALE DEGLI ELEMENTI**

N° ELABORATO				CODIFICA COMMITTENTE
2				R02

ID ELABORATO: *PVFRL02\_R02\_Disciplinare descrittivo e prestazionale degli elementi\_Rev.0*

Questo elaborato è di proprietà di R2R S.r.l. ed è protetto a termini di legge



## INDICE

1	INTRODUZIONE .....	4
2	OGGETTO E SCOPO .....	4
3	DATI GENERALI.....	5
3.1	Dati del Proponente .....	5
3.2	Località di realizzazione dell'intervento .....	5
3.3	Destinazione d'uso .....	5
3.4	Dati catastali.....	5
3.5	Connessione .....	6
4	LOCALIZZAZIONE DEL PROGETTO .....	7
4.1	INQUADRAMENTO GEOGRAFICO E TERRITORIALE .....	7
5	DESCRIZIONE GENERALE.....	10
6	DESCRIZIONE DELL'IMPIANTO FOTOVOLTAICO .....	12
7	COMPONENTI ELETTROMECCANICHE.....	13
7.1	MODULI FOTOVOLTAICI .....	13
7.2	STRUTTURE DI SUPPORTO .....	14
7.2.1	Montaggio rapido.....	16
7.2.2	Massima durata.....	17
7.3	COLLEGAMENTO DEI MODULI FOTOVOLTAICI.....	17
7.4	CABINE DI CONVERSIONE INVERTER .....	17
7.5	CABINE SERVIZI AUSILIARI .....	19
7.6	CABINE MT .....	20
7.7	CAVI.....	22
7.7.1	Cavi solari di stringa.....	22
7.7.2	Cavi solari DC .....	22
7.7.3	Cavi alimentazione trackers.....	23
7.7.4	Cavi Dati.....	23
7.7.5	Cavi MT .....	23
7.8	RETE DI TERRA .....	25
7.9	MISURE DI PROTEZIONE E SICUREZZA .....	25
7.9.1	Protezione contro il corto circuito.....	25
7.9.2	Misure di protezione contro i contatti diretti .....	25
7.9.3	Misure di protezione contro i contatti indiretti.....	25
7.9.4	Misure di protezione dalle scariche atmosferiche.....	25
7.10	SISTEMI AUSILIARI .....	26
7.10.1	Sistema di sicurezza e sorveglianza .....	26
7.10.2	Sistema di monitoraggio e controllo .....	26

7.10.3	Sistema di illuminazione e forza motrice .....	27
7.11	CONNESSIONE ALLA RTN.....	27
8	OPERE CIVILI.....	28
8.1	RECINZIONE .....	28
8.2	VIABILITÀ INTERNA A CARATTERE AGRICOLO .....	29
8.3	MITIGAZIONE PERIMETRALE.....	30
8.4	ELETTRODOTTI .....	32
8.4.1	Pozzetti.....	34
8.4.2	Pozzetti realizzati in opera.....	34
8.4.3	Pozzetti prefabbricati .....	34
8.4.4	Chiusini e griglie per pozzetti .....	34
8.5	SISTEMA DI REGIMENTAZIONE DELLE ACQUE .....	35
8.6	FONDAZIONI IN CALCESTRUZZO ARMATO .....	35
8.6.1	Requisiti dei materiali da impiegare, contenuto d'acqua .....	35
8.6.2	Leganti .....	35
8.6.3	Inerti.....	35
8.6.4	Classe di resistenza a compressione dei calcestruzzi .....	36
8.6.5	Modalità esecutive dei getti di cls.....	37
8.6.6	Benestare ai getti.....	38
8.6.7	Acciaio per cemento armato .....	38

## 1 INTRODUZIONE

R2R S.r.l. (di seguito anche la "**Società**"), con sede in 38068 Rovereto (TN), Piazza Manifattura n. 1, è una società appartenente al Gruppo A2A., multiutility italiana che, per quanto riguarda il settore energia, copre tutta la catena del valore, operando nella generazione, vendita e distribuzione dell'energia elettrica.

Per quanto riguarda l'iniziativa descritta nel presente elaborato, R2R ha in progetto la realizzazione di un nuovo impianto fotovoltaico e delle relative opere e infrastrutture connesse avente una potenza nominale complessiva di 39,3 MW<sub>DC</sub>, denominato "Friuli 02", sito nel territorio dei Comuni di Premariacco e Remanzacco, in provincia di Udine (di seguito anche il "Parco Fotovoltaico").

Secondo quanto previsto dal preventivo prot. TERNA P20200035076, relativo alla connessione del Parco Fotovoltaico Friuli 2, Codice Pratica 202000378, rilasciato da Terna S.p.A. in data 11/06/2020 e accettato dalla Società in data 07/10/2020, l'impianto si collegherà, tramite degli elettrodotti interrati previsti in gran parte su strade pubbliche, e per brevi tratti all'interno di proprietà private, alla Rete di Trasmissione Nazionale (RTN) per l'immissione dell'energia elettrica prodotta attraverso una sottostazione utente di trasformazione e consegna (di seguito anche "SSEU"), prevista nel Comune di Remanzacco, da collegare in antenna a 132 kV con la sezione 132 kV della già esistente Stazione Elettrica (SE) RTN 220/132 kV denominata "Udine Nord Est".

L'area interessata dal Parco Fotovoltaico ricade su una superficie catastale complessiva di circa 62 ettari, dei quali 48 recintati per l'impianto. Il territorio è caratterizzato da una morfologia pressoché pianeggiante, l'area d'impianto è posta all'incirca tra le quote 95 e 105 m s.l.m.

L'impianto sarà costituito da pannelli fotovoltaici ad alto rendimento che permetteranno di ottenere una produzione annua netta stimata di energia elettrica di circa 61,15 GWh/anno, pari al consumo medio annuo di energia elettrica di 24.500 famiglie.

Il ricorso alla produzione di energia da fonte rinnovabile, quale quella fotovoltaica, costituisce una strategia prioritaria per ridurre le emissioni di inquinanti in atmosfera provocate dalla produzione di energia elettrica mediante processi termici. Questo progetto apporterà infatti importanti benefici ambientali sia in termini di mancate emissioni di inquinanti che di risparmio di combustibile: l'impianto consentirà di evitare l'emissione di circa 27.176 t/anno di anidride carbonica. Il bilancio sull'ambiente sarà pertanto nettamente positivo.

## 2 OGGETTO E SCOPO

Ai sensi dell'art. 30 del DPR 207/2010, il disciplinare descrittivo e prestazionale degli elementi tecnici del progetto definitivo "*precisa tutti i contenuti prestazionali degli elementi previsti nel progetto. Il disciplinare contiene inoltre la descrizione, anche sotto il profilo estetico, delle caratteristiche, della forma e delle principali dimensioni dell'intervento, dei materiali e dei componenti previsti nel progetto*".

### 3 DATI GENERALI

#### 3.1 Dati del Proponente

Di seguito i dati anagrafici del soggetto proponente:

SOCIETA' PROPONENTE	
Denominazione	R2R S.R.L.
Indirizzo sede legale	Piazza Manifattura, 1 – 38068 Rovereto (TN)
Codice Fiscale/Partita IVA	02650930221
Capitale Sociale	10.000,00 €
PEC	<a href="mailto:r2r.arn@pec.a2a.eu">r2r.arn@pec.a2a.eu</a>

Tabella 3-1 – Informazioni principali della Società Proponente

#### 3.2 Località di realizzazione dell'intervento

L'impianto fotovoltaico oggetto del presente progetto è suddiviso in due blocchi, localizzati rispettivamente nel comune di Remanzacco (UD), Blocco Remanzacco, e nel comune di Premariacco (UD), Blocco Premariacco, all'interno del quale si distinguono due aree impianto: l'Area A e l'Area B.

L'elettrodotto MT 30 kV relativo alle tre aree di impianto interessa entrambi i comuni di Premariacco e Remanzacco (UD).

#### 3.3 Destinazione d'uso

L'area oggetto dell'intervento ha una destinazione d'uso agricolo.

#### 3.4 Dati catastali

I terreni interessati dall'intervento per quanto riguarda le aree di impianto, così come individuati da catasto dei comuni interessati, sono:

- Blocco Premariacco Area A:  
Comune di Premariacco (UD) FG 19 particelle 29, 32, 33, 34, 37, 38, 39, 40, 41, 42, 43, 44, 45, 46, 47, 49, 50, 51, 52, 53, 54, 55, 65, 66, 68, 69, 70, 73, 74, 75, 76, 79, 80, 81, 84, 85, 86
- Blocco Premariacco Area B:  
Comune di Premariacco FG 11 particella 213
- Blocco Remanzacco:  
Comune di Remanzacco (UD) FG 12 particelle 3, 4, 5, 6, 7, 12, 13, 14, 15, 16, 20, 21, 22, 23, 24, 25, 26, 90, 91, 92, 93, 98, 131, 150, 258

L'area della stazione utente interesserà invece i seguenti terreni, così come individuati da catasto del comune di Remanzacco (UD):

- FG 12 particella 104

Tutti i terreni su cui saranno installati i moduli fotovoltaici e realizzate le infrastrutture necessarie, risultano di proprietà privata e corrispondono a terreni ad uso prevalentemente agricolo.

Luogo di installazione	Comuni di Premariacco e Remanzacco (UD)	
Potenza di Picco (kWp)	39.312 kWp	
Potenza in immissione AC	35.500 kW	
Informazioni generali del sito	Sito pianeggiante ben raggiungibile da strade statali/provinciali/comunali	
Tipo di strutture di sostegno	Inseguitore monoassiale	
Coordinate blocco Premariacco A	Latitudine	46° 2' 42.50"N
	Longitudine	13° 20' 37.71"E
Coordinate blocco Premariacco B	Latitudine	46° 2' 52.66"N
	Longitudine	13° 20' 49.61"E
Coordinate blocco Remanzacco	Latitudine	46° 5' 12.86"N
	Longitudine	13° 18' 2.12"E
Coordinate Stazione Utente 132 kV	Latitudine	46° 4' 54.89"N
	Longitudine	13° 18' 8.73"E

Tabella 3-2 – Dati impianto

### 3.5 Connessione

La Società VOLTA GREEN ENERGY S.R.L. ha presentato a Terna S.p.A. ("il Gestore"), in data 02/03/2020, la richiesta di connessione alla RTN. Alla richiesta è stato assegnato Codice Pratica 202000378.

Il gestore ha trasmesso la soluzione tecnica minima generale per la connessione (STMG) in data 11/06/2020 successivamente accettata in data 07/10/2020.

Tale STMG, insieme a tutta la pratica di connessione, è poi stata positivamente volturata alla società R2R S.R.L. in data 25 Febbraio 2022.

Lo schema di allacciamento alla RTN prevede che l'impianto venga collegato in antenna a 132 kV con la sezione 132 kV della Stazione Elettrica (SE) RTN 220/132 kV denominata "Udine Nord Est".

Al fine di razionalizzare l'utilizzo delle strutture di rete, il Gestore ha proposto inoltre di condividere lo stallo RTN 132 kV nella stazione SE Udine Nord Est con altri impianti di produzione.

La stazione utente di impianto e il nuovo elettrodotto in antenna a 132 kV per il collegamento della stessa alla SE Udine Nord Est costituiscono impianto di utenza per la connessione, mentre lo stallo arrivo produttore a 132 kV nella suddetta stazione costituisce impianto di rete per la connessione.

## 4 LOCALIZZAZIONE DEL PROGETTO

### 4.1 INQUADRAMENTO GEOGRAFICO E TERRITORIALE

L'area presa in considerazione nel presente progetto ricade amministrativamente all'interno dei comuni di Premariacco e Remanzacco e (UD), per un'area complessiva recintata di circa 48 ettari, 40 per i blocchi Premariacco A e B e 8 per il blocco Remanzacco.

L'area interessata dal progetto è facilmente raggiungibile grazie ad una rete di strade di vario ordine presenti in zona.



Figura 4-1 – Inquadramento regionale

L'impianto presenta le seguenti coordinate GPS per le tre aree di impianto:

- Blocco Premariacco Area A
  - Lat. 46° 2' 42.50"N - Long. 13° 20' 37.71"E
  - Altimetria media risulta essere circa 95 m s.l.m.

- blocco Premariacco Area B
  - Lat. 46° 2' 52.66"N - Long. 13° 20' 49.61"E
  - Altimetria media risulta essere circa 95 m s.l.m.
- Blocco Remanzacco
  - Lat. 46° 5' 12.86"N - Long. 13° 18' 2.12"E
  - Altimetria media risulta essere circa 115 m s.l.m.

Per quanto riguarda invece le opere di connessione, site anch'esse nel comune di Remanzacco (UD), le coordinate risultano essere le seguenti:

- Lat. 46° 4' 54.89"N - Long. 13° 18' 8.73"E
- Altimetria media risulta essere circa 112 m s.l.m.

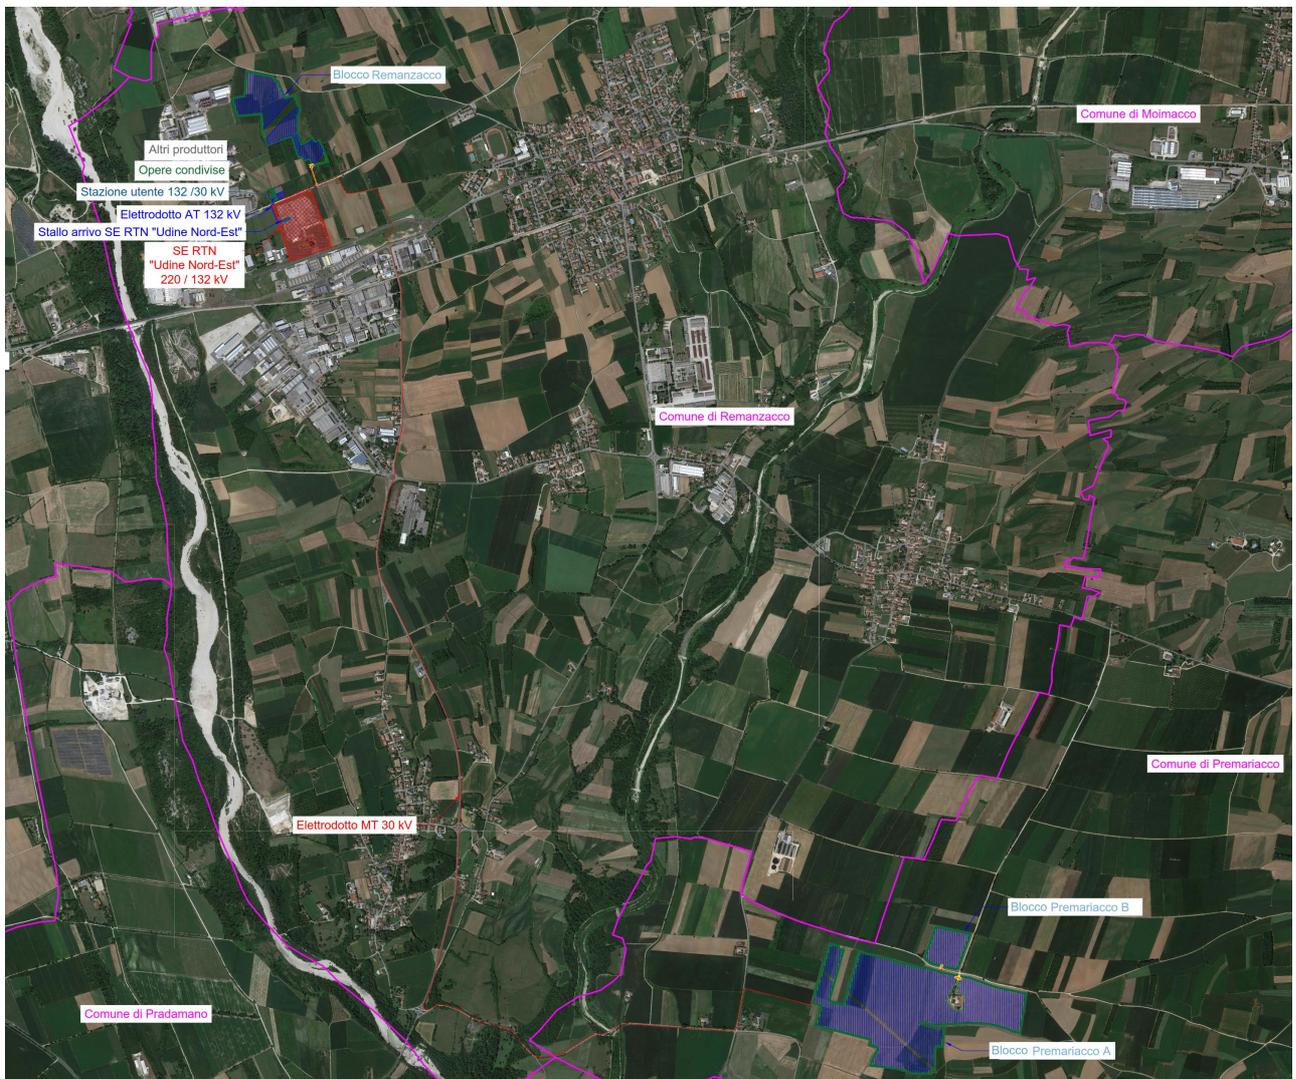


Figura 4-2 – Area impianto su ortofoto

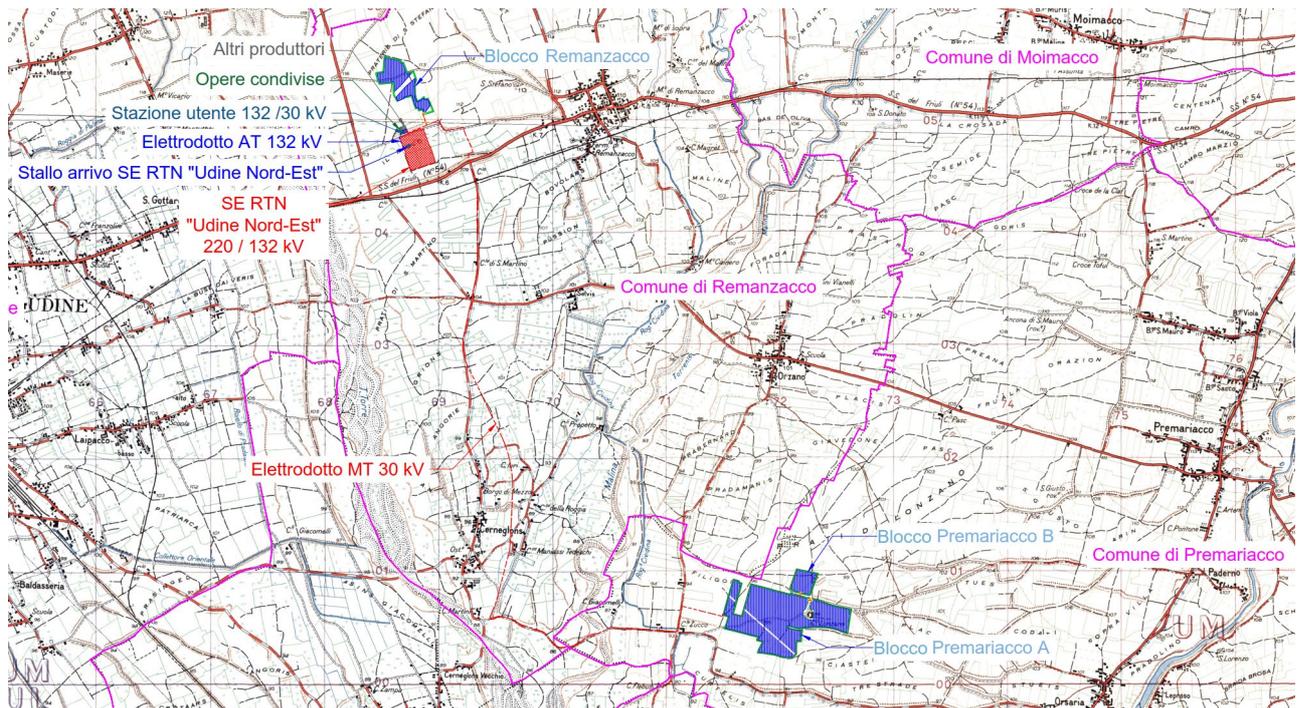


Figura 4-3 – Area impianto su IGM 1:25.000

## 5 DESCRIZIONE GENERALE

La realizzazione dell'impianto occupa una superficie catastale complessiva di circa 62 ettari, dei quali 48 recintati per l'impianto, e prevede l'installazione di 62.400 moduli fotovoltaici per ottenere una potenza installabile di 39.312 kWp.

I moduli fotovoltaici saranno installati su tracker mono-assiali disposti lungo l'asse geografico nord-sud in funzione delle tolleranze di installazione delle strutture di supporto tipologiche ammissibili variabili tra il 5% al 10%.

L'intervento non comporta trasformazioni del territorio e la morfologia dei luoghi rimarrà inalterata.

Non verranno effettuati scavi o livellamenti superficiali, e l'area di impianto non sarà soggetta a nessuno scotico superficiale, in modo da preservare le caratteristiche agronomiche dell'area.

Nell'ambito del progetto è stata eseguita un'attenta valutazione della gestione delle terre e rocce da scavo prodotte, prevedendo di riutilizzare in situ la quasi totalità dei volumi provenienti dagli scavi delle aree dell'impianto fotovoltaico e dalla Stazione di Utenza, che costituiscono la frazione volumetrica maggiore derivante dalle operazioni di scavo per la realizzazione dell'opera.

Per quanto concerne le modalità di gestione dei volumi in esubero derivanti dalla realizzazione delle dorsali lungo le strade, il materiale escavato provenendo da massicciate stradali (gli scavi avranno una profondità di circa 1,2 m) non potrà essere idoneo ad opere di ripristino all'interno delle aree dell'impianto fotovoltaico dove dovrà essere mantenuta la capacità agricola del terreno. Nell'impossibilità, pertanto, di prevedere un riutilizzo in sito di tali quantitativi, si è ipotizzata una gestione di tali quantitativi come rifiuti da destinare a recupero/smaltimento

Le aree interessate dall'intervento sono idonee all'installazione dei tracker e la caratterizzazione delle pendenze delle aree riporta valori compatibili con le tolleranze ammesse dall'installazione delle strutture di supporto dei moduli fotovoltaici, per definire una ottimale posizione dei moduli minimizzando i movimenti di terreno.

Le condizioni morfologiche garantiscono una totale esposizione dei moduli ai raggi solari durante le ore del giorno e queste costituiscono le premesse della progettazione definitiva per ottenere la migliore producibilità nell'arco dell'anno.

Non sono interessati corpi idrici pubblici e non saranno modificate le eventuali linee di impluvio dei corsi d'acqua episodici che insistono all'interno delle aree.

Durante la costruzione e l'esercizio sarà previsto l'utilizzo della sola risorsa suolo legata all'occupazione di superficie.

La superficie occupata interessa suoli attualmente destinati a seminativi a bassa valenza ecologica. Le aree interessate saranno quelle strettamente necessarie alle opere di gestione e manutenzione dell'impianto.

Non è previsto lo stoccaggio, il trasporto, l'utilizzo, la movimentazione o la produzione di sostanze e materiali nocivi. La realizzazione e la gestione dell'impianto fotovoltaico non richiedono né generano sostanze nocive. È prevista la produzione di rifiuti solo durante la fase di cantiere, molti dei quali potranno essere avviati a riutilizzo/riciclaggio. Durante la fase di esercizio la produzione di rifiuti è legata alle sole operazioni di manutenzione dell'impianto.

In fase di dismissione le componenti dell'impianto verranno avviate principalmente a centri di

recupero e riciclo altamente specializzati e certificati.

L'adozione per il campo fotovoltaico del sistema di fondazioni costituito da pali in acciaio infissi al suolo azzerà la produzione di rifiuti connessi a questa fase. In ogni caso i rifiuti, prodotti principalmente durante la fase di cantiere, saranno gestiti secondo quanto previsto dalla normativa vigente. L'impianto fotovoltaico è privo di scarichi sul suolo e nelle acque, pertanto, non sussistono rischi di contaminazione del terreno e delle acque superficiali e profonde.

La regolarità del layout, oltre a dare un'immagine ordinata dell'insieme, consente rapidità di montaggio in fase di cantiere. I moduli fotovoltaici verranno installati su supporti metallici dimensionati secondo le normative vigenti in materia.

## 6 DESCRIZIONE DELL'IMPIANTO FOTOVOLTAICO

Gli impianti fotovoltaici sono principalmente suddivisi in 2 categorie:

- impianti "ad isola" (detti anche "stand-alone"): impianti non sono connessi alla rete di distribuzione, per cui sfruttano direttamente sul posto l'energia elettrica prodotta ed accumulata in sistema di Storage di energia (batteria);
- impianti "connessi alla rete" (detti anche "grid-connected"): sono impianti connessi alla rete elettrica di distribuzione esistente.

L'impianto in oggetto appartiene alla categoria impianti "Connessi alla Rete", cioè che immettono in rete tutta o parte della produzione elettrica risultante dalla produzione dell'impianto fotovoltaico, opportunamente convertita in corrente alternata e sincronizzata a quella della rete, contribuendo alla cosiddetta generazione distribuita.

I principali componenti di un impianto fotovoltaico connesso alla rete sono:

- campo fotovoltaico, deputato a raccogliere energia mediante moduli fotovoltaici disposti opportunamente a favore del sole;
- i cavi di connessione, che devono presentare adeguate caratteristiche tecniche;
- stazioni Inverter complete di:
  - quadri di campo in corrente continua a protezione dalle possibili correnti inverse sulle stringhe, completi di scaricatori per le sovratensioni e interruttori magnetotermici e/o fusibili per proteggere i cavi da eventuali sovraccarichi;
  - inverter, deputati a stabilizzare l'energia raccolta, a convertirla in corrente alternata e ad iniettarla in rete;
  - Trasformatori per innalzare dalla bassa alla media tensione;
- cabina di consegna o Stazione Elettrica di elevazione dalla media alla alta tensione completa di quadri di interfaccia e dei componenti necessari all'interfacciamento con la rete elettrica secondo le norme tecniche in vigore.

## 7 COMPONENTI ELETTROMECCANICHE

### 7.1 MODULI FOTOVOLTAICI

I moduli individuati sono della potenza di 630 Wp, essendo al momento la scelta disponibile sul mercato su una proiezione temporale attendibile, con tensione di sistema a 1.500 V raccolti in stringhe da 24 moduli con le seguenti caratteristiche tecniche.

Le caratteristiche tecniche del modulo fotovoltaico, tuttavia, potranno cambiare nello stato avanzato della progettazione esecutiva in accordo alle migliori condizioni del mercato.

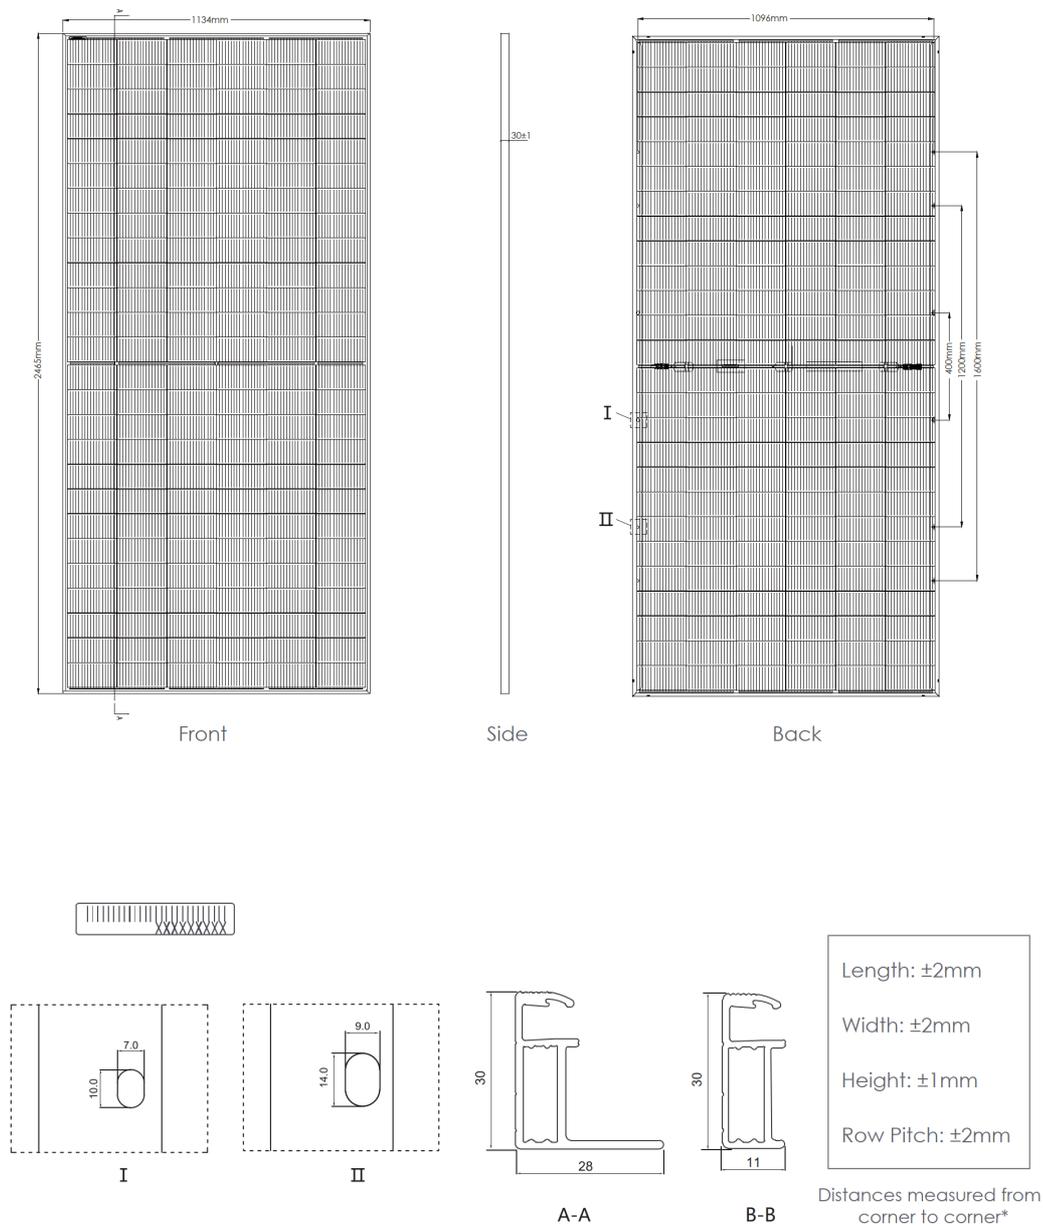


Figura 7-1 – Caratteristiche dimensionali Modulo Fotovoltaico

SPECIFICATIONS									
Module Type	JKM615N-78HL4-BDV		JKM620N-78HL4-BDV		JKM625N-78HL4-BDV		JKM630N-78HL4-BDV		
	STC	NOCT	STC	NOCT	STC	NOCT	STC	NOCT	
Maximum Power (Pmax)	615Wp	463Wp	620Wp	467Wp	625Wp	471Wp	630Wp	475Wp	
Maximum Power Voltage (Vmp)	47.20V	44.39V	47.37V	44.54V	47.54V	44.69V	47.70V	44.83V	
Maximum Power Current (Imp)	13.03A	10.44A	13.09A	10.49A	13.15A	10.54A	13.21A	10.59A	
Open-circuit Voltage (Voc)	56.69V	42.72V	56.82V	42.82V	56.95V	42.92V	57.08V	43.02V	
Short-circuit Current (Isc)	13.68A	10.31A	13.74A	10.35A	13.80A	10.40A	13.86A	10.44A	
Module Efficiency STC (%)	22.00%		22.18%		22.36%		22.54%		
Operating Temperature(°C)	-40°C~+85°C								
Maximum system voltage	1500VDC (IEC)								
Maximum series fuse rating	30A								
Power tolerance	0~+3%								
Temperature coefficients of Pmax	-0.29%/°C								
Temperature coefficients of Voc	-0.25%/°C								
Temperature coefficients of Isc	0.045%/°C								
Nominal operating cell temperature (NOCT)	45±2°C								
Refer. Bifacial Factor	80±5%								

Figura 7-2 – Caratteristiche elettriche Modulo Fotovoltaico

## 7.2 STRUTTURE DI SUPPORTO

L'impianto in progetto, del tipo ad inseguimento monoassiale (inseguitori di rollio), prevede l'installazione di strutture di supporto dei moduli fotovoltaici (realizzate in materiale metallico), disposte in direzione Nord-Sud su file parallele ed opportunamente spaziate tra loro per ridurre gli effetti degli ombreggiamenti.

Le strutture di supporto sono costituite essenzialmente da tre componenti:

- 1) I pali in acciaio zincato, direttamente infissi nel terreno (nessuna fondazione prevista);
- 2) La struttura porta moduli girevole, montata sulla testa dei pali, composta da profilati in metallo, sulla quale viene posata una fila di moduli fotovoltaici (in totale massimo 48 moduli per struttura disposti su una fila in verticale, considerando la struttura più grande che verrà impiegata sull'impianto);
- 3) L'inseguitore solare monoassiale, necessario per la rotazione della struttura porta moduli. L'inseguitore è costituito essenzialmente da un motore elettrico (controllato da un software), che tramite un attuatore collegato al profilato centrale della struttura di supporto, permette di ruotare la struttura durante la giornata, posizionando i pannelli nell'angolazione ottimale per minimizzare la deviazione dall'ortogonalità dei raggi solari incidenti e massimizzare l'energia fotovoltaica generata.

Le strutture saranno opportunamente dimensionate per sopportare il peso dei moduli fotovoltaici,

considerando il carico da neve e da vento della zona di installazione. La tipologia di struttura prescelta è ottimale per massimizzare la produzione di energia utilizzando i moduli bifacciali.

Sulla base delle considerazioni geologiche, geomorfologiche e geotecniche, la fondazione su cui poggeranno le strutture di sostegno dei moduli fotovoltaici sarà di tipo ad infissione, costituita da tubolari o omega in acciaio zincato (pali), che saranno infissi direttamente nel terreno mediante l'utilizzo di una macchina specifica. Tale tecnologia è utilizzata nell'ambito dell'ingegneria ambientale e dell'ecoedilizia al fine di non alterare le caratteristiche naturali dell'area soggetta all'intervento. Rispetto alle tradizionali fondazioni in cemento armato tale sistema risulta essere meno invasivo e permette una maggiore facilità di rimozione al momento della dismissione dell'impianto.

Le fondazioni, oltre ad assicurare le strutture di sostegno al terreno, assumono anche la funzione di zavorra per opporsi all'azione del vento.

La realizzazione di queste opere sarà eseguita in varie fasi:

- Rilievo piano - altimetrico e picchettamento dell'area al fine di individuare le aree di posizionamento dei pali;
- Posizionamento della strumentazione atta a eseguire l'infissione tramite opportuna macchina con sistema a compressione;
- Esecuzione dell'infissione;
- Montaggio delle carpenterie metalliche delle strutture porta moduli.

L'inseguitore solare serve ad ottimizzare la produzione elettrica dell'effetto fotovoltaico (il silicio cristallino risulta molto sensibile al grado di incidenza della luce che ne colpisce la superficie) ed utilizza la tecnica del backtracking, per evitare fenomeni di ombreggiamento a ridosso dell'alba e del tramonto. In pratica nelle prime ore della giornata e prima del tramonto i moduli non sono orientati in posizione ottimale rispetto alla direzione dei raggi solari, ma hanno un'inclinazione minore (tracciamento invertito). Con questa tecnica si ottiene una maggiore produzione energetica dell'impianto fotovoltaico, perché il beneficio associato all'annullamento dell'ombreggiamento è superiore alla mancata produzione dovuta al non perfetto allineamento dei moduli rispetto alla direzione dei raggi solari.

L'algoritmo di backtracking che comanda i motori elettrici consente ai moduli fotovoltaici di seguire automaticamente il movimento del sole durante tutto il giorno, arrivando a catturare il 15-20% in più di irraggiamento solare rispetto ad un sistema con inclinazione fissa.

L'altezza dei pali di sostegno è stata fissata in modo tale che lo spazio libero tra il piano campagna ed i moduli, alla massima inclinazione, sia superiore a 0,50 m, per agevolare la fruizione del suolo per le attività agricole.

Le caratteristiche principali delle strutture di supporto sono mostrate nelle seguenti figure.



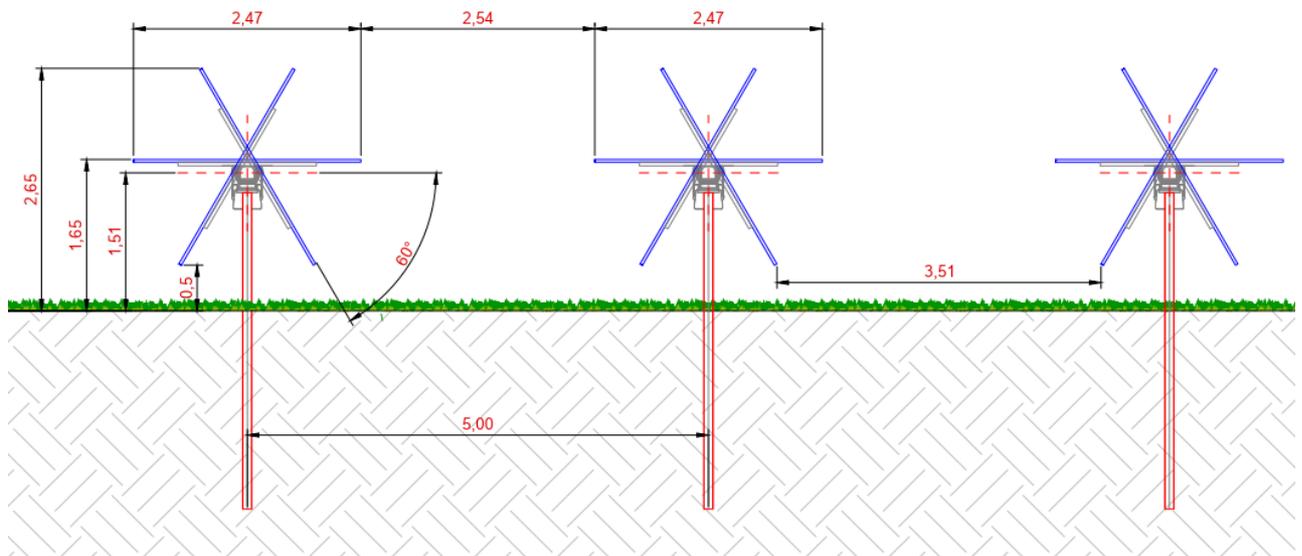


Figura 7-3 – Sezione trasversale tipologica struttura Tracker

Dettaglio sezione longitudinale struttura - scala 1:200

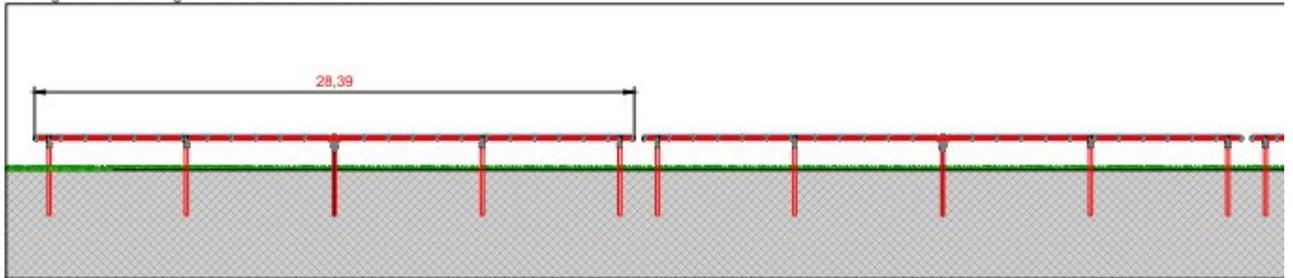

Dettaglio sezione longitudinale struttura - scala 1:100

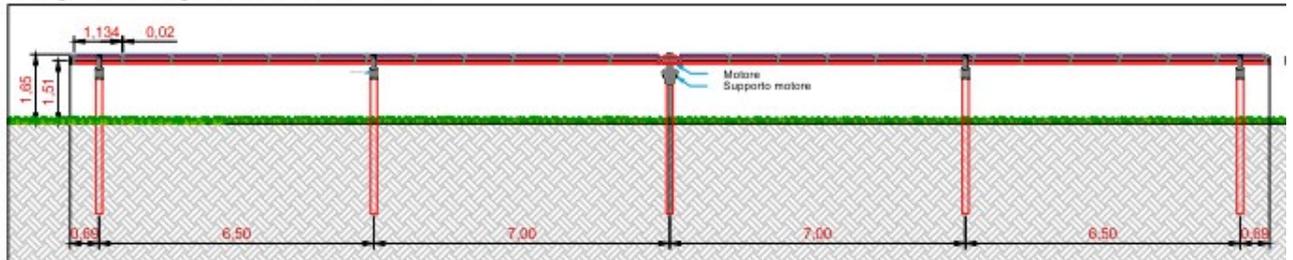

Vista frontale con rotazione 80° - scala 1:100

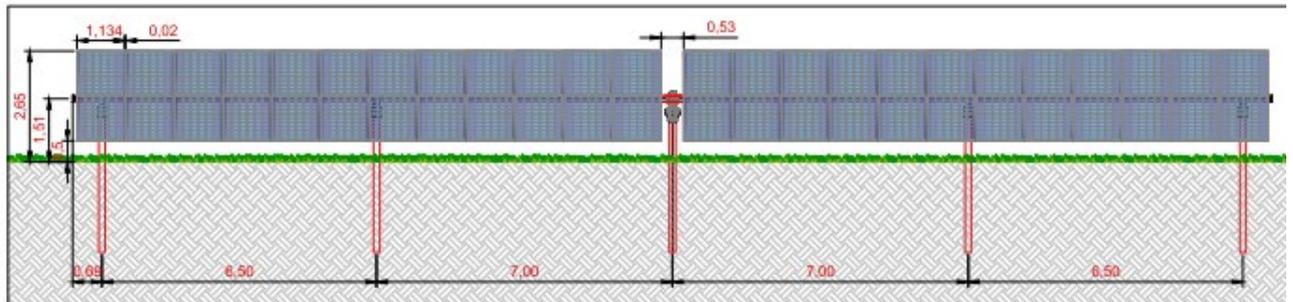


Figura 7-4 – Sezione longitudinale tipologica struttura Tracker

### 7.2.1 Montaggio rapido

Tutti i componenti sono preassemblati e confezionati conformemente al tipo di modulo scelto. I moduli devono essere soltanto inseriti dall'alto nei punti d'inserimento. Ciò garantisce una

maggior velocità di installazione.

### 7.2.2 Massima durata

Le strutture sono costruite in acciaio zincato e alluminio mentre la bulloneria è in acciaio inox. L'elevata resistenza alla corrosione garantisce una lunga durata e offre la possibilità di un riutilizzo completo.

## 7.3 COLLEGAMENTO DEI MODULI FOTOVOLTAICI

I moduli fotovoltaici sono collegati tra loro in serie attraverso dei connettori di tipo maschio-femmina (tipo MC4 e/o TS4), formando delle stringhe. Ogni stringa è formata da 24 moduli, per un totale di 2600 stringhe per l'intero l'impianto fotovoltaico.

Le diverse stringhe sono raggruppate e connesse in parallelo alle string boxes (quadri di parallelo DC), a loro volta collegate agli inverter tramite cavi DC. Le string boxes sono installate all'esterno, sotto le vele, e il loro involucro garantirà lunga durata e massima sicurezza. Le string Boxes con 16 e 24 ingressi di stringa sono dotati di 2 uscite per i cavi per ciascun polo. Possono essere utilizzati cavi con sezioni da 70 a 400 mm<sup>2</sup>.



*Figura 7-5 – Tipico String box*

## 7.4 CABINE DI CONVERSIONE INVERTER

Le cabine di conversione Inverter (Power Station) saranno della tipologia a SKID con i vantaggi tecnici e la flessibilità degli inverter centrali modulari.


Saranno installate 11 cabine Inverter di conversione DC/AC, Power Station.

In fase di progetto esecutivo il numero e le dimensioni delle Inverter Station potranno variare a seconda di eventuali ottimizzazioni tecniche necessarie, rimanendo comunque nel volume massimo autorizzato di 18 x 4,5 x 3 m.

Queste Inverter Station permettono di dimensionare l'impianto FV riducendo il costo di sistema e aumentando la resa. L'utilizzo di Power Station è a favore della semplicità di trasporto nonché della rapidità di montaggio e messa in servizio.

Le principali caratteristiche sono le seguenti:

- Flessibilità in termini di tensione di rete della centrale fotovoltaica
- Soluzione di piattaforma per una progettazione flessibile delle centrali fotovoltaiche
- Versatilità in condizioni ambientali complesse
- Soluzione chiavi in mano
- Container marittimo compatto da 40 piedi
- Completamente omologato
- 5 anni di garanzia su tutti i componenti
- Efficienza dei costi
- Bassi costi di trasporto
- Costi di installazione minimi

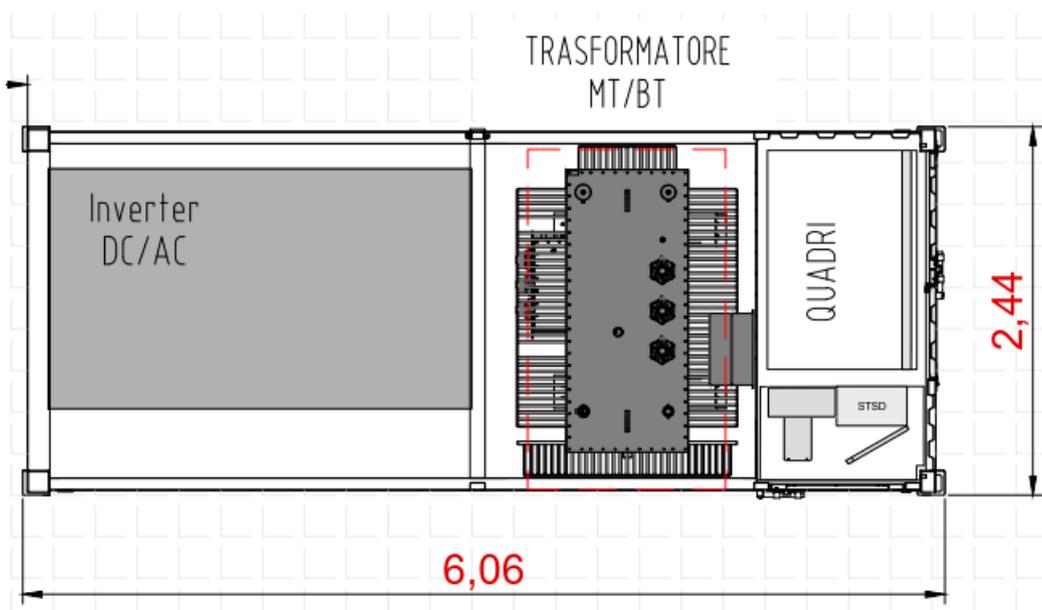

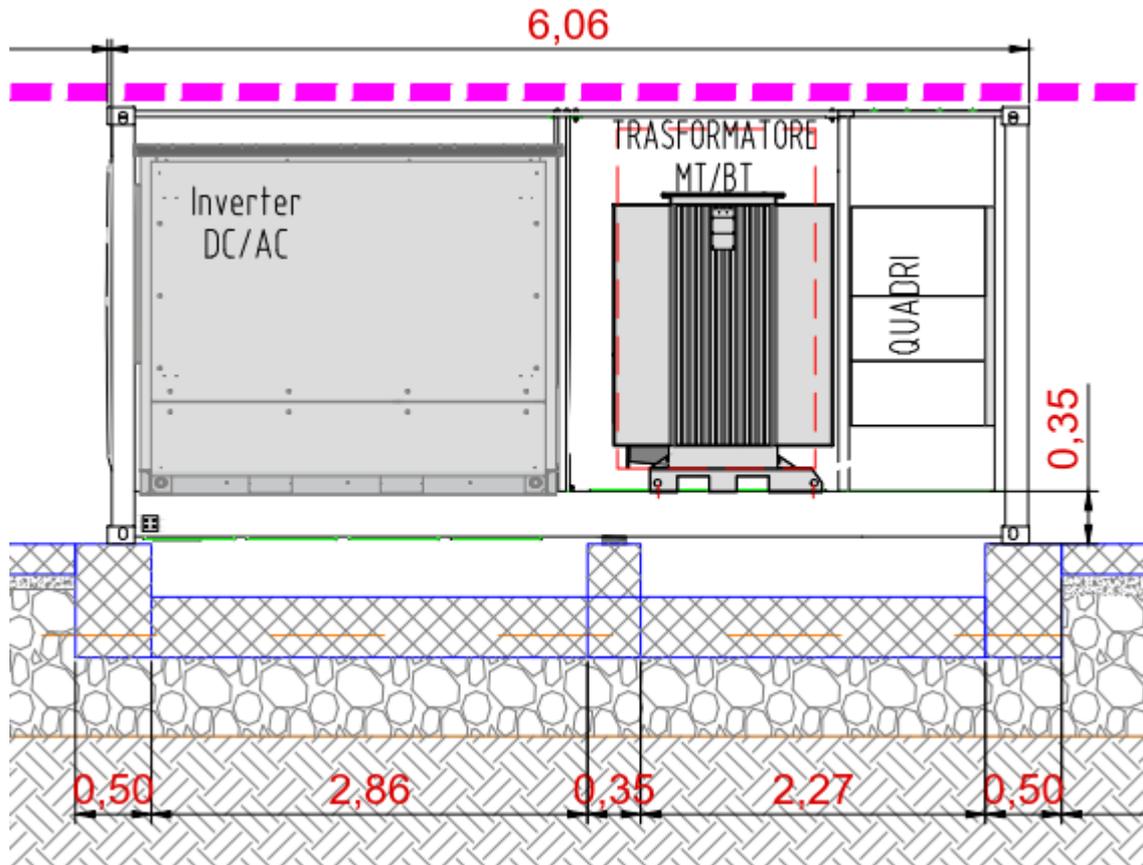


Figura 7-6 – Layout tipico Cabina di Conversione

## 7.5 CABINE SERVIZI AUSILIARI

Si prevede l'installazione di una serie di cabine ausiliarie distribuite uniformemente sulla superficie dell'impianto, contenenti le seguenti apparecchiature:

- Quadro BT generale del sottocampo corrispondente;
- Quadro BT alimentazione tracker del sottocampo corrispondente;
- Quadro BT prese F.M, illuminazione, antintrusione, TVCC ecc. del sottocampo corrispondente;
- Sistema di monitoraggio, controllo e comando sottocampo di appartenenza tracker;
- Sistema di monitoraggio e controllo sottocampo di appartenenza Impianto Fotovoltaico;
- Sistema di monitoraggio e controllo stazioni meteo di appartenenza;
- Sistema di trasmissione dati sottocampo di appartenenza;

Anche le cabine dei servizi ausiliari saranno della tipologia modulare, prefabbricate in modo da minimizzare le opere civili richieste e le attività di montaggio in sito.

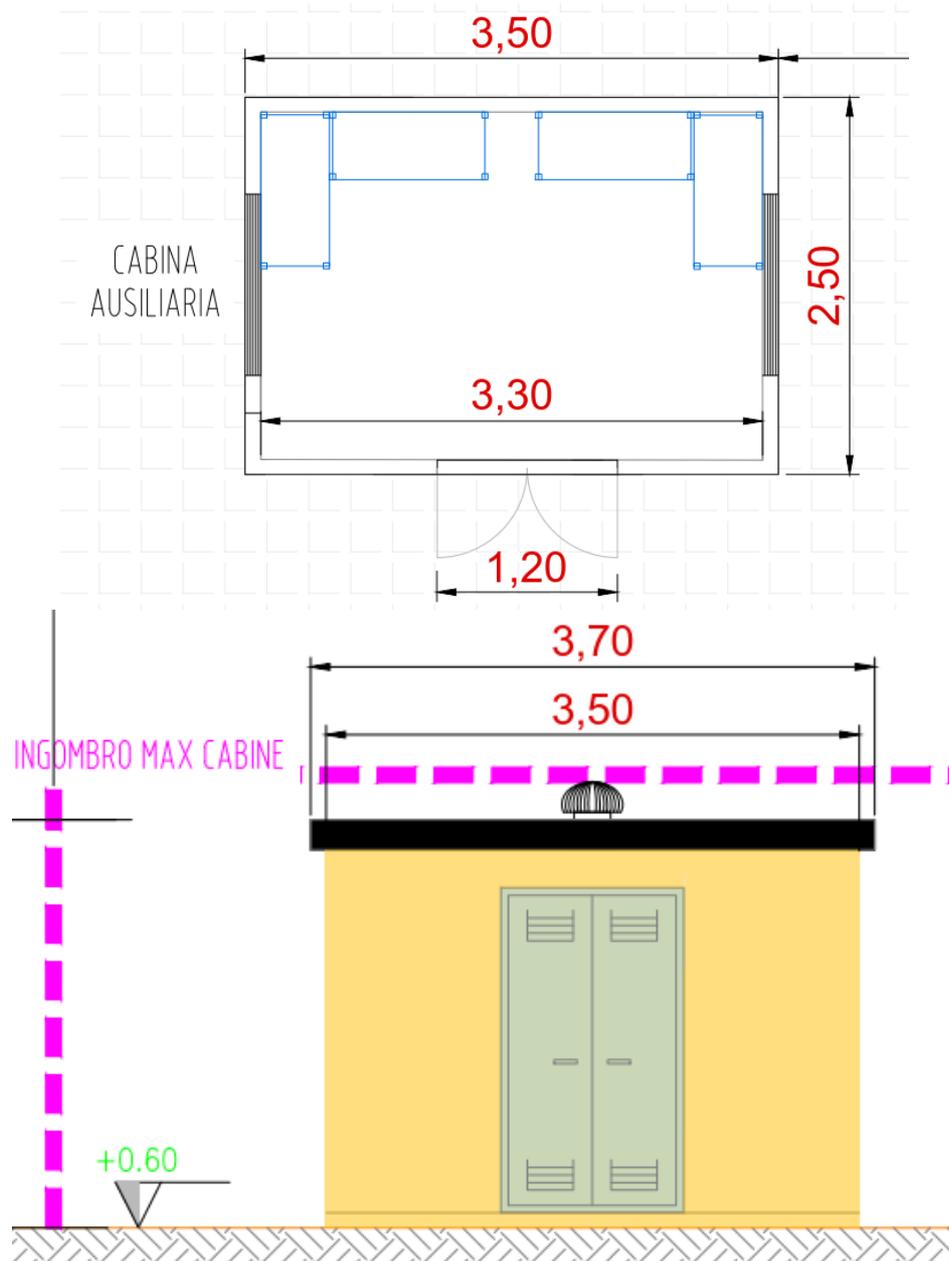


Figura 7-7 – Layout tipico Cabina servizi ausiliari

## 7.6 CABINE MT

Come da schema unifilare e layout di progetto, si prevederà l'installazione di tre cabine MT con lo scopo di riunire gli elettrodotti MT 30 kV in arrivo dalle cabine di conversione e concentrare la potenza in due dorsali di collegamento alla stazione utente.

Queste cabine saranno della tipologia prefabbricata come le altre cabine previste sull'impianto e conterranno principalmente il quadro MT di smistamento per il collegamento alle linee MT.

Si potrà prevedere in fase di realizzazione dell'impianto la possibilità di combinare le funzionalità di queste cabine con quelle delle cabine servizi ausiliari, inserendo il quadro MT di smistamento all'interno della cabina dei servizi ausiliari, in modo da ottimizzare ulteriormente l'occupazione delle

aree. Cautelativamente, in questa fase vengono considerate separate in quanto questa attività è lasciata alla fase esecutiva.

Le caratteristiche tecniche delle cabine potranno inoltre cambiare nello stato avanzato della progettazione esecutiva in accordo alle migliori condizioni del mercato e alla disponibilità dei materiali stessi.

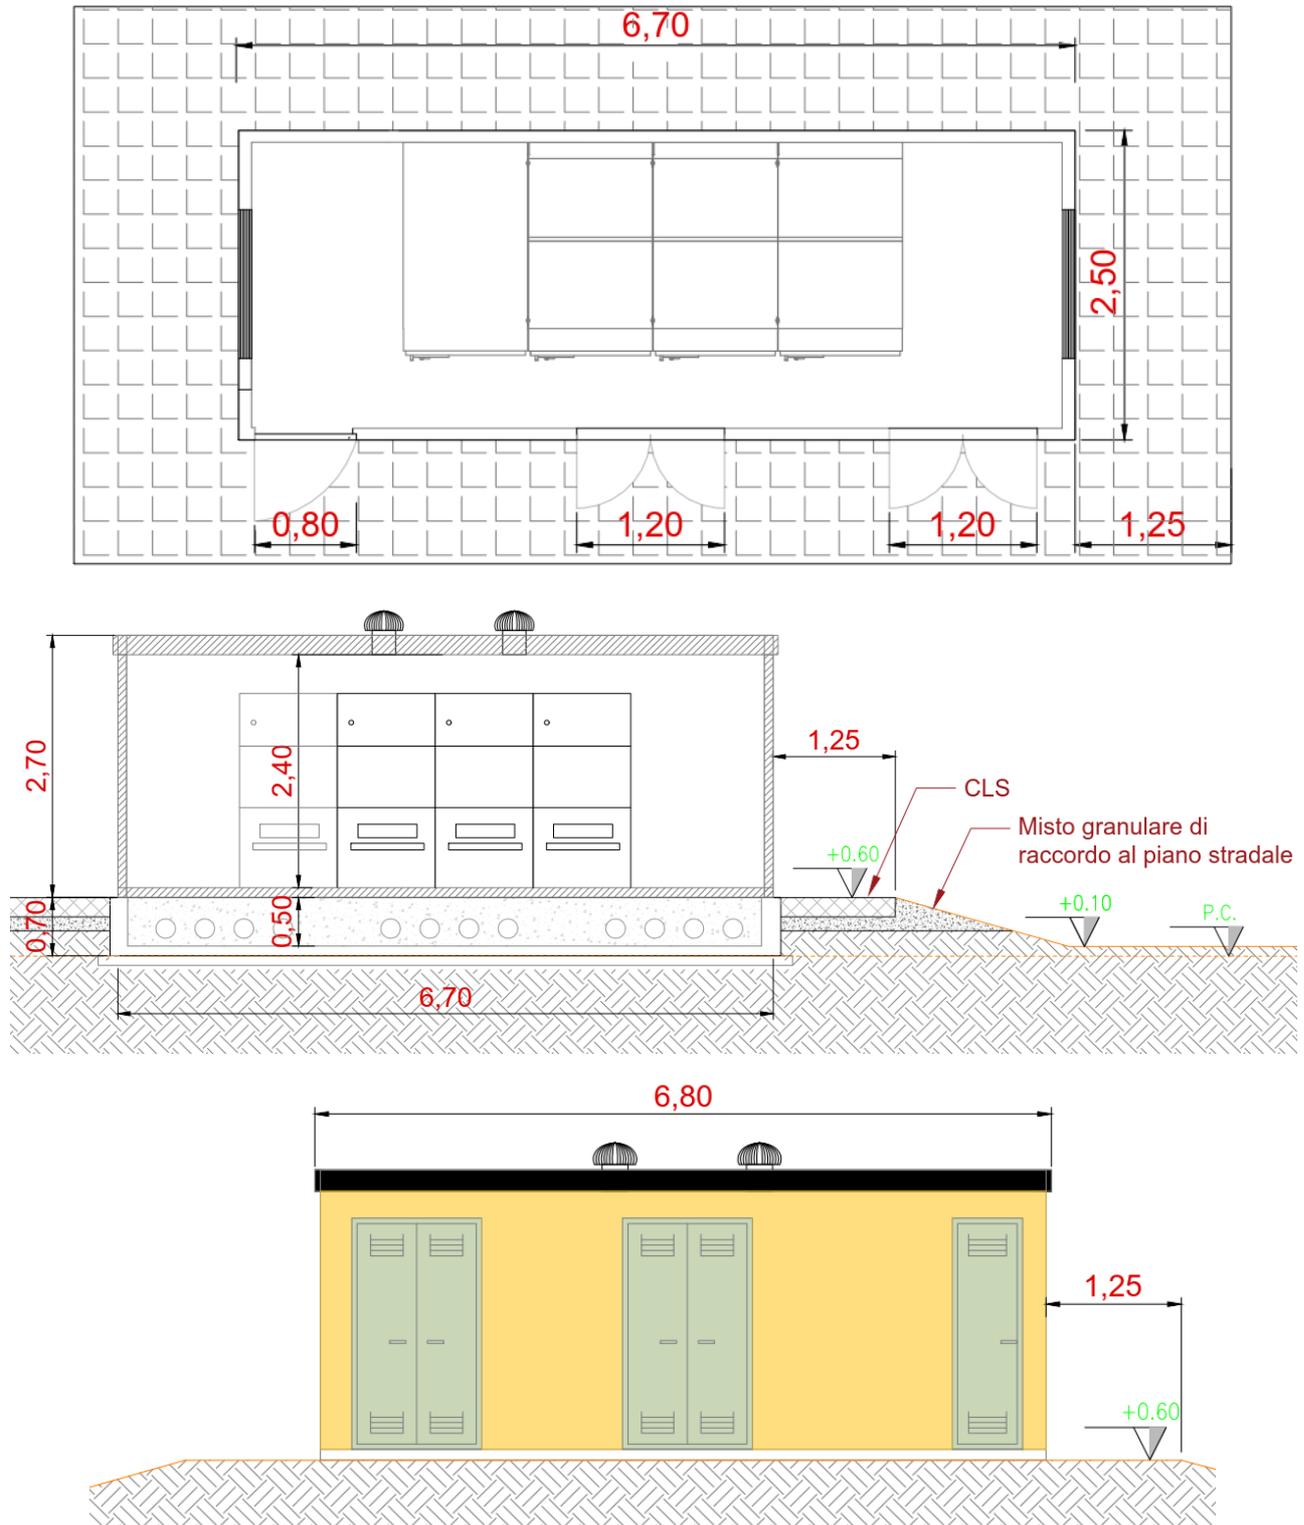


Figura 7-8 – Layout tipico Cabina MT

## 7.7 CAVI

### 7.7.1 Cavi solari di stringa

Sono definiti cavi solari di stringa i cavi che collegano le stringhe (i moduli in serie) ai quadri DC di parallelo e hanno una sezione variabile da 6 a 10 mm<sup>2</sup> (in funzione della distanza del collegamento).

I cavi solari di stringa sono alloggiati all'interno del profilato della struttura e interrati per brevi tratti (tra inizio vela e quadro DC di parallelo).

I cavi saranno del tipo H1Z2Z2-K o equivalenti (rame o alluminio) indicati per interconnessioni dei vari elementi degli impianti fotovoltaici. Si tratta di cavi unipolari flessibili con tensione nominale 1500 V c.c. per impianti fotovoltaici con isolanti e guaina in mescola reticolata a basso contenuto di alogeni testati per durare più di 25 anni.

Essi sono adatti per l'installazione fissa all'esterno ed all'interno, senza protezione o entro tubazioni in vista o incassate oppure in sistemi chiusi similari, sono resistenti all'ozono secondo EN50396, ai raggi UV secondo HD605/A1. Inoltre, sono testati per durare nel tempo secondo la EN 60216.

Le condizioni di posa sono:

- Temperatura minima di installazione e maneggio: -40 °C
- Massimo sforzo di tiro: 15 N/mm<sup>2</sup>
- Raggio minimo di curvatura per diametro del cavo D (in mm): 4D

### 7.7.2 Cavi solari DC

Sono definiti cavi solari DC i cavi che collegano i quadri di parallelo DC agli inverter e hanno una sezione variabile da 70 a 400 mm<sup>2</sup> (dipende dal numero di stringhe in parallelo e dalla distanza quadro DC-Inverter).

I cavi solari DC sono direttamente interrati e solo in alcuni brevi tratti possono essere posati sulla struttura all'interno del profilato della struttura portamoduli.

I cavi saranno del tipo FG21M21 o equivalenti (rame o alluminio), indicati per interconnessioni dei vari elementi degli impianti fotovoltaici. Si tratta di cavi unipolari flessibili con tensione nominale 1500 V c.c. per impianti fotovoltaici con isolanti e guaina in mescola reticolata a basso contenuto di alogeni testati per durare più di 25 anni.

Essi sono adatti per l'installazione fissa all'esterno ed all'interno, senza protezione o entro tubazioni in vista o incassate oppure in sistemi chiusi similari, sono resistenti all'ozono secondo EN50396, ai raggi UV secondo HD605/A1. Inoltre, sono testati per durare nel tempo secondo la EN 60216

Le condizioni di posa sono:

- Temperatura minima di installazione e maneggio: -40°C
- Massimo sforzo di tiro: 15 N/mm<sup>2</sup>
- Raggio minimo di curvatura per diametro del cavo D (in mm): 6D

### 7.7.3 Cavi alimentazione trackers

Si prevede l'installazione di cavi di bassa tensione utilizzati per alimentare elettricamente i motori presenti sulle strutture. Potranno essere installati dei quadri di distribuzione per alimentare più motori contemporaneamente. Questi cavi sono alloggiati sia sulle strutture (nei profilati metallici della struttura) che interrati, a seconda del percorso previsto dal quadro BT del sottocampo di appartenenza fino al motore elettrico da alimentare. In alternativa i motori potrebbero essere alimentati dalle string box con alimentatori DC/AC, senza modificare né le caratteristiche dei cavi né il tipo di posa.

Si utilizzerà un cavo per energia, isolato con gomma etilpropilenica ad alto modulo di qualità G7, sotto guaina di PVC, non propagante l'incendio e a ridotta emissione di gas corrosivi (tipo FG7R).

### 7.7.4 Cavi Dati

Costituiscono i cavi di trasmissione dati riguardanti i vari sistemi (fotovoltaico, trackers, stazioni meteo, antintrusione, videosorveglianza, contatori, apparecchiature elettriche, sistemi di sicurezza, connessione verso l'esterno, ecc.)

Le tipologie di cavo possono essere di due tipi:

- Cavo RS485 per tratte di cavo di lunghezza limitata;
- Cavo in F.O., per i tratti più lunghi.

### 7.7.5 Cavi MT

#### 7.7.5.1 *Tracciato dei cavi*

I cavi MT collegano i vari gruppi di conversione tra loro fino alla cabina utente. Il tracciato dei cavi MT si può distinguere in:

- Interno al perimetro dell'impianto fotovoltaico:  
interessa il collegamento dei gruppi di conversione all'interno di ogni area. I cavi sono posati a lato delle strade interne dell'impianto fotovoltaico. I tracciati interni che collegano i gruppi di conversione sono progettati per ridurre al minimo il percorso stesso, garantendo comunque i raggi minimi di curvatura previsti dalla Normativa.
- Esterno al perimetro dell'impianto:  
le dorsali al di fuori dell'impianto fotovoltaico prevedono il tracciato riportato nelle tavole allegate al presente progetto.

Lungo le strade provinciali o comunali, i cavi sono posati in banchina o al di sotto della carreggiata.

In entrambi i casi, i cavi selezionati sono realizzati con adeguata protezione meccanica tale da consentire la posa direttamente interrata, senza la necessità di prevedere ulteriori protezioni. La posa dei cavi è prevista ad una profondità minima di 1,2 m e in formazione a trifoglio. È prevista la posa di apposito nastro segnalatore e ball marker per individuare il percorso dei cavi, i giunti, le interferenze con altri sottoservizi ed i cambi di direzione. I tipici di posa dei cavi MT sono rappresentati nelle tavole PVFRL02\_T12 e PVFRL02\_T13.

#### 7.7.5.2 *Caratteristiche dei cavi*

Ciascun tratto di collegamento tra i gruppi di conversione e la stazione utente è stato

opportunamente dimensionato in accordo alla normativa tecnica, secondo i criteri di portata, corto circuito, e massima caduta di tensione ammissibile. Le principali caratteristiche tecniche dei cavi a 30 kV sono riportate nella seguente tabella (dati preliminari).

Grandezza	Valore
Tipo	Unipolari
Materiale conduttore	Alluminio
Materiale isolante	XLPE
Schermo metallico	Alluminio
Guaina esterna	PE resistente all'urto (adatti alla posa direttamente interrata)
Tensione nominale (U <sub>0</sub> /U/U <sub>m</sub> ):	18/30/36 kV
Frequenza nominale:	50 Hz
Sezione	95 ÷ 500 mm <sup>2</sup>

Tabella 7-1 – Caratteristiche cavi 30 kV

Un esempio del cavo utilizzato per le dorsali 30 kV è riportato nella seguente figura:

## ARE4H5E 18/30kV SR/0,2

### DESCRIZIONE

Cavo unipolare con conduttore in alluminio, isolamento in polietilene reticolato (XLPE) a spessore ridotto, schermo a nastro di alluminio, guaina in polietilene (PE). Cavo dotato di barriera radiale e longitudinale all'acqua.

#### Applicazioni:

Cavo adatto per posa fissa, in interno o esterno, in aria o direttamente / indirettamente interrato, anche in ambiente umido.

#### Costruzione:

- **Conduttore:** corda rotonda, rigida, compatta di **alluminio – Cl. 2(IEC 60228)**
- **Semiconduttore interno:** miscela semiconduttiva estrusa
- **Isolamento:** miscela estrusa di polietilene reticolato (**XLPE**)
- **Semiconduttore esterno:** miscela semiconduttiva estrusa – **non pelabile**
- **Barriera longitudinale:** nastro semiconduttivo "water blocking"
- **Schermo e barriera radiale:** nastro di alluminio con applicazione longitudinale (spessore nominale: 0,2 mm)
- **Guaina:** miscela di Polietilene estruso - Colore: **rosso**.

#### Caratteristiche funzionali:

- **Tensione nominale U<sub>0</sub>/U:** 18/30 kV
- **Temperatura max. di esercizio del conduttore:** 90°C
- **Temperatura max. di cortocircuito del conduttore:** 250°C (max 5s)
- **Temperatura max. di cortocircuito dello schermo:** 150°C
- **Temperatura min. di posa:** -25°C
- **Sforzo max. di trazione sul conduttore durante l'installazione:** 50 N/mm<sup>2</sup>
- **Raggio min. di curvatura durante l'installazione:** 14D<sub>cavo</sub>



### NORME

Internazionale HD 620;  
IEC 60502-2

Figura 7-9 – Esempio cavi 30 kV

## 7.8 RETE DI TERRA

La rete di terra è realizzata in accordo alla normativa vigente (CEI EN 50522 e CEI 82-25) in modo da assicurare il rispetto dei limiti di tensione di passo e di contatto che la stessa impone.

Il dispersore è costituito da una maglia in corda di rame interrata, opportunamente dimensionata e configurata, sulla base della corrente di guasto a terra dell'impianto, delle caratteristiche elettriche del terreno e della disposizione delle apparecchiature.

Dopo la realizzazione, saranno eseguite le opportune verifiche e misure previste dalle norme.

## 7.9 MISURE DI PROTEZIONE E SICUREZZA

### 7.9.1 Protezione contro il corto circuito

Per la parte di rete in corrente continua, in caso di corto circuito la corrente è limitata a valori di poco superiori alla corrente dei moduli fotovoltaici, a causa della caratteristica corrente/tensione dei moduli stessi. Tali valori sono dichiarati dal costruttore. A protezione dei circuiti sono installati, in ogni cassetta di giunzione dei sottocampi, fusibili opportunamente dimensionati.

Nella parte in corrente alternata la protezione è realizzata da un dispositivo limitatore contenuto all'interno dell'inverter stesso. L'interruttore posto sul lato CA dell'inverter serve da ricalzo al dispositivo posto nel gruppo di conversione.

### 7.9.2 Misure di protezione contro i contatti diretti

La protezione dai contatti diretti è assicurata dall'utilizzo dei seguenti accorgimenti:

- Installazione di prodotti con marcatura CE;
- Utilizzo di componenti con adeguata protezione meccanica (IP);
- Collegamenti elettrici effettuati mediante cavi rivestiti con guaine esterne protettive, con adeguato livello di isolamento e alloggiati in condotti portacavi idonei in modo da renderli non direttamente accessibili (quando non interrati).

### 7.9.3 Misure di protezione contro i contatti indiretti

Le masse delle apparecchiature elettriche situate all'interno delle varie cabine sono collegate all'impianto di terra principale dell'impianto.

Per i generatori fotovoltaici viene adottato il doppio isolamento (apparecchiature di classe II). Tale soluzione consente, secondo la norma CEI 64-8, di non prevedere il collegamento a terra dei moduli e delle strutture che non sono classificabili come masse.

### 7.9.4 Misure di protezione dalle scariche atmosferiche

L'installazione dell'impianto fotovoltaico nell'area, prevedendo mediamente strutture di altezza contenuta e omogenee tra loro, non altera il profilo verticale dell'area medesima. Ciò significa che la probabilità della fulminazione diretta non è influenzata in modo sensibile. Considerando inoltre che il sito non sarà presidiato, la protezione della fulminazione diretta sarà realizzata soltanto mediante un'adeguata rete di terra che garantirà l'equipotenzialità delle masse.

Per quanto riguarda la fulminazione indiretta, bisogna considerare che l'abbattersi di un fulmine in prossimità dell'impianto può generare disturbi di carattere elettromagnetico e tensioni indotte sulle linee dell'impianto, tali da provocare guasti e danneggiarne i componenti. Per questo motivo gli inverter sono dotati di un proprio sistema di protezione da sovratensioni, sia sul lato in corrente continua, sia su quello in corrente alternata. In aggiunta, considerata l'estensione dei collegamenti elettrici, tale protezione è rafforzata dall'installazione di idonei SPD (Surge Protective Device – scaricatori di sovratensione) posizionati nella sezione CC delle cassette di giunzione (String Box).

## 7.10 SISTEMI AUSILIARI

### 7.10.1 Sistema di sicurezza e sorveglianza

L'impianto di videosorveglianza è dimensionato per coprire i perimetri recintati delle aree di impianto.

Il sistema è di tipo integrato ed utilizza:

- Telecamere per vigilare l'area della recinzione, accoppiate a lampade a luce infrarossa per assicurare una buona visibilità notturna;
- Telecamere tipo DOME nei punti strategici e in corrispondenza delle cabine/power station;
- Cavo microfonico su recinzione o in alternativa barriere a microonde installate lungo il perimetro, per rilevare eventuali effrazioni;
- Rivelatori volumetrici da esterno in corrispondenza degli accessi (cancelli di ingresso) e delle cabine/power station e da interno nelle cabine e/o container;
- Sistema d'illuminazione vicino le cabine a LED o luce alogena ad alta efficienza, da utilizzare come deterrente. Nel caso sia rilevata un'intrusione l'illuminazione relativa a quella cabina viene attivata.

È quindi possibile rilevare le seguenti situazioni:

- Sottrazione di oggetti;
- Passaggio di persone;
- Scavalco o intrusione in aree definite;
- Segnalazione di perdita segnale video, oscuramento, sfocatura e perdita di inquadratura.

L'impianto è dotato di sistema di controllo e monitoraggio centralizzato tale da permettere la visualizzazione in ogni istante delle immagini registrate, eventualmente anche da remoto.

L'archiviazione dei dati avviene mediante salvataggio su Hard Disk o Server.

### 7.10.2 Sistema di monitoraggio e controllo

Il sistema di monitoraggio e controllo è costituito da una serie di sensori atti a rilevare, in tempo reale, i parametri ambientali, elettrici, dei tracker e del sistema antintrusione/TVCC dell'impianto e da un sistema di acquisizione ed elaborazione dei dati centralizzato (SAD – Sistema Acquisizione Dati), in accordo alla norma CEI EN 61724.

I dati raccolti ed elaborati servono a valutare le prestazioni dell'impianto, il corretto funzionamento dei tracker, la sicurezza dell'impianto e a monitorare la rete elettrica.

I sensori sono installati direttamente in campo, nelle stazioni meteorologiche (costituite da termometro, barometro, piranometri/albedometro, anemometro), string box o nelle cabine e misurano, le seguenti grandezze:

- Irraggiamento solare;
- Temperatura ambiente;
- Temperatura dei moduli;
- Tensione e corrente in uscita all'unità di generazione;
- Potenza attiva e corrente in uscita all'unità di conversione;
- Tensione, potenza attiva ed energia scambiata al punto di consegna;
- Stato interruttori generali MT e BT;
- Funzionamento tracker.

### 7.10.3 Sistema di illuminazione e forza motrice

In tutti i gruppi di conversione e nelle cabine ausiliarie sono previsti i seguenti servizi minimi:

- illuminazione interna;
- illuminazione di emergenza interna mediante lampade con batteria incorporata;
- illuminazione esterna della zona dinanzi alla porta di ingresso, realizzata con proiettore accoppiato con sensore di presenza ad infrarossi;
- impianto di forza motrice costituito da una presa industriale 1P+N+T 16 A - 230 V e una o più prese bipasso 10/16 A Std ITA/TED.

Nelle altre aree esterne non sono in genere previsti punti di illuminazione. Solo in corrispondenza degli accessi (cancelli di ingresso) saranno installati dei proiettori aggiuntivi sempre con sensore di presenza ad infrarossi.

## 7.11 CONNESSIONE ALLA RTN

Le due dorsali di collegamento in MT a 30 kV, che raccolgono la potenza prodotta dall'intero impianto fotovoltaico, sono collegate al quadro in media tensione a 30 kV installato nella cabina della Stazione Utente 132/30 kV, di proprietà della Società. Tale stazione sarà a sua volta collegata ad uno stallo linea condiviso, adiacente alla medesima, mediante un sistema sbarre a 132 kV.

Lo stallo condiviso a sua volta sarà collegato in antenna, mediante un cavidotto a 132 kV, sullo stallo RTN alla sezione 132 kV della Stazione Elettrica (SE) RTN 220/132 kV denominata "Udine Nord Est".

Il nuovo elettrodotto in antenna a 132 kV per il collegamento dell'impianto fotovoltaico allo stallo a 132 kV della Stazione Elettrica (SE) RTN 220/132 kV denominata "Udine Nord Est" costituisce impianto di utenza per la connessione, mentre lo stallo arrivo produttore a 132 kV nella suddetta stazione costituisce impianto di rete per la connessione.

## 8 OPERE CIVILI

Le opere civili dell'impianto constano in:

- realizzazione della recinzione e sistemazione dell'area;
- realizzazione della viabilità interna a carattere agricolo con accessi dalla viabilità esistente;
- posa in opera e installazione delle strutture di supporto inclusi i moduli fotovoltaici;
- realizzazione degli scavi per la posa di condotti e pozzetti interrati per gli impianti elettrici e per la realizzazione degli impianti di terra;
- posa in opera delle cabine elettriche di impianto, comprese le relative fondazioni;
- realizzazione stazione elettrica di connessione 132 kV e stazione utente 132/30 kV;
- posa in opera del sistema di illuminazione/videosorveglianza, comprese le relative fondazioni;
- posa in opera delle essenze arboree perimetralmente all'area.

### 8.1 RECINZIONE

Il progetto prevede la realizzazione di una recinzione perimetrale di lunghezza pari a circa 7 km e di altezza pari a 2,0 m con rete elettrosaldata a maglie rettangolari in tonalità RAL 6005 verde muschio da fissare su profili tubolari infissi nel terreno, come meglio specificato nelle tavole che fanno parte integrante del progetto e, in sintesi, nell'immagine che segue.

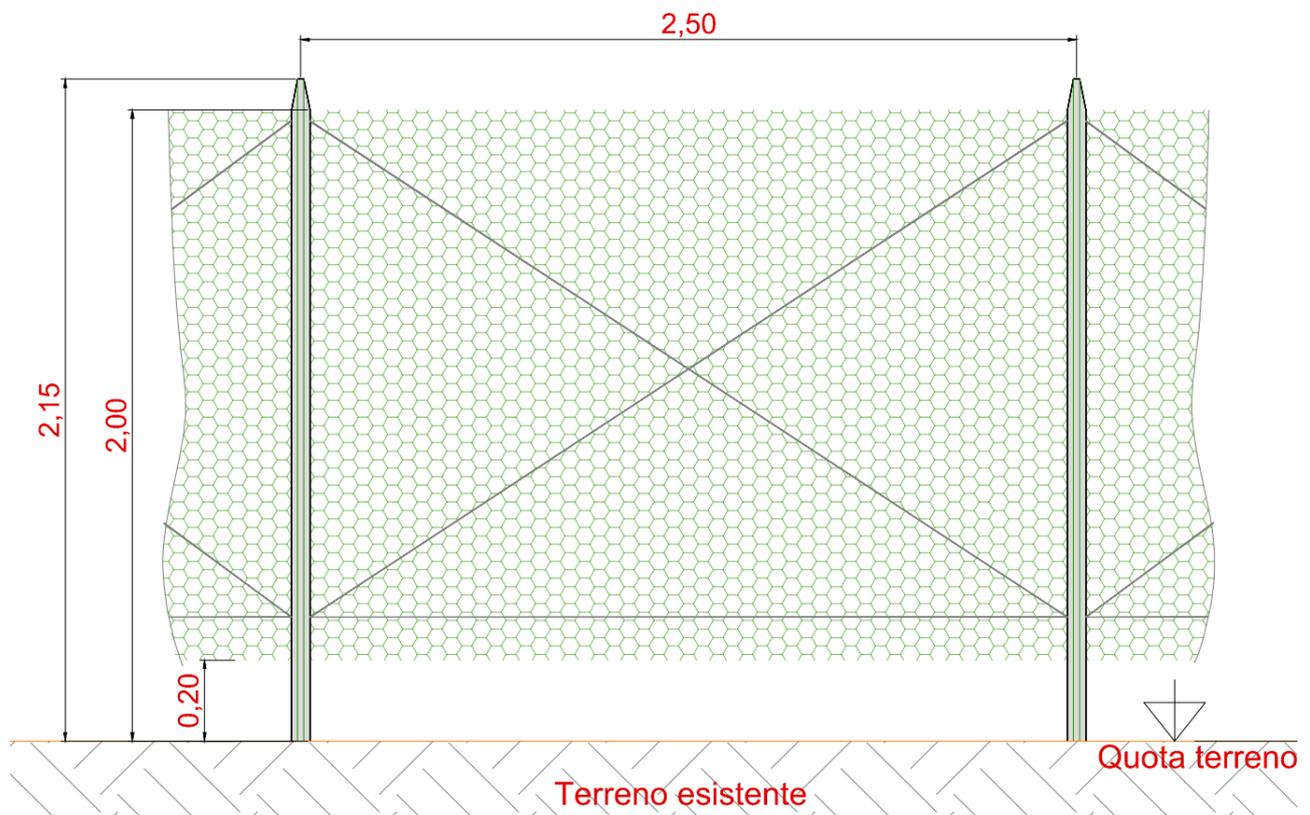


Figura 8-1 – Tipologia tipica recinzione

I paletti saranno di altezza fuori terra di circa 215 cm, infissi per una profondità variabile tra 60 e 150 cm direttamente nel terreno. L'interasse dei paletti sarà di 250 cm. La recinzione sarà sollevata da terra al fine di permettere il passaggio di fauna di piccola taglia evitando conseguentemente che la recinzione assuma carattere di barriera ecologica.

## 8.2 VIABILITÀ INTERNA A CARATTERE AGRICOLO

L'impianto è caratterizzato da accessi su viabilità interpoderale e strade vicinali a servizio dell'impianto fotovoltaico e della cabina utente, e da una viabilità interna a carattere agricolo di servizio, che conduce alle piazzole previste intorno alle unità di trasformazione Inverter, necessaria, sia in fase di realizzazione dell'opera che durante l'esercizio dell'impianto, per l'accesso alle parti funzionali dell'impianto e per le operazioni di controllo e manutenzione. Le viabilità interna sarà di larghezza pari a 3 m e avrà un raggio minimo di curvatura interno di 5 m, per consentire un agevole passaggio dei mezzi agricoli in entrambe le direzioni di marcia, come da tavole di progetto e figure seguenti.

Le nuove piazzole e la viabilità a carattere agricolo saranno realizzate, previo opportuno scavo, in misto stabilizzato dello spessore di 10 cm su sottofondo in misto frantumato dello spessore di circa 30 cm.

Le strade interne saranno affiancate da cunette in terra per la raccolta delle acque piovane, tubazioni interrato saranno invece previste in corrispondenza degli attraversamenti per i mezzi agricoli.

Sezioni tipiche delle strade interne all'impianto sono riportate nelle seguenti figure.

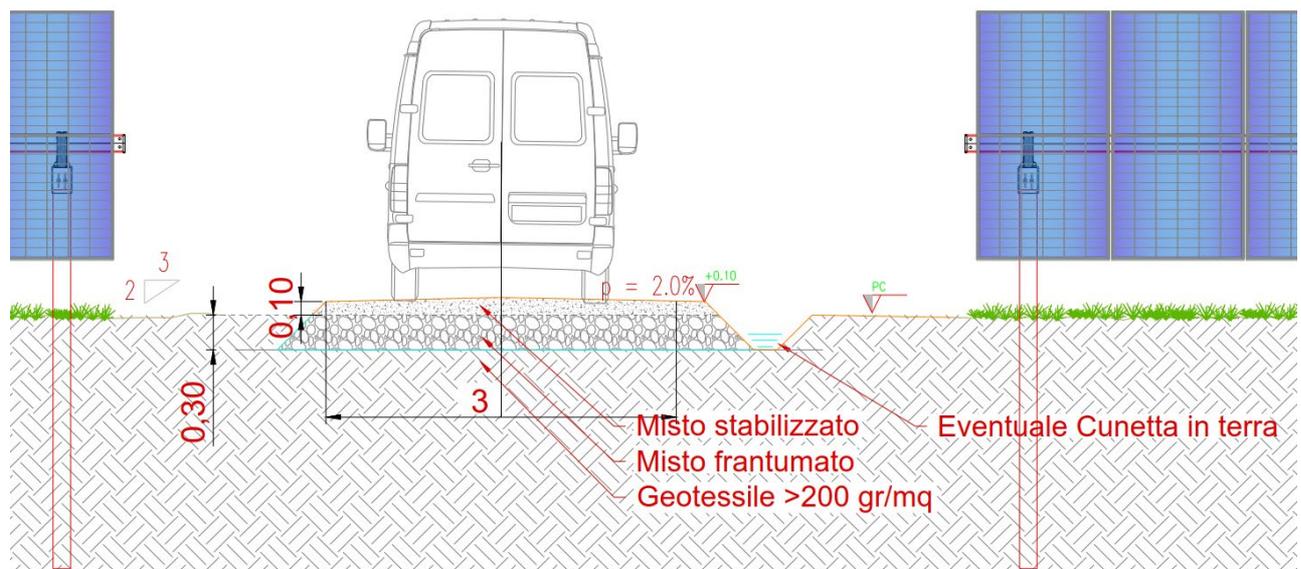


Figura 8-2 – Sezione tipica strada interna con cunetta

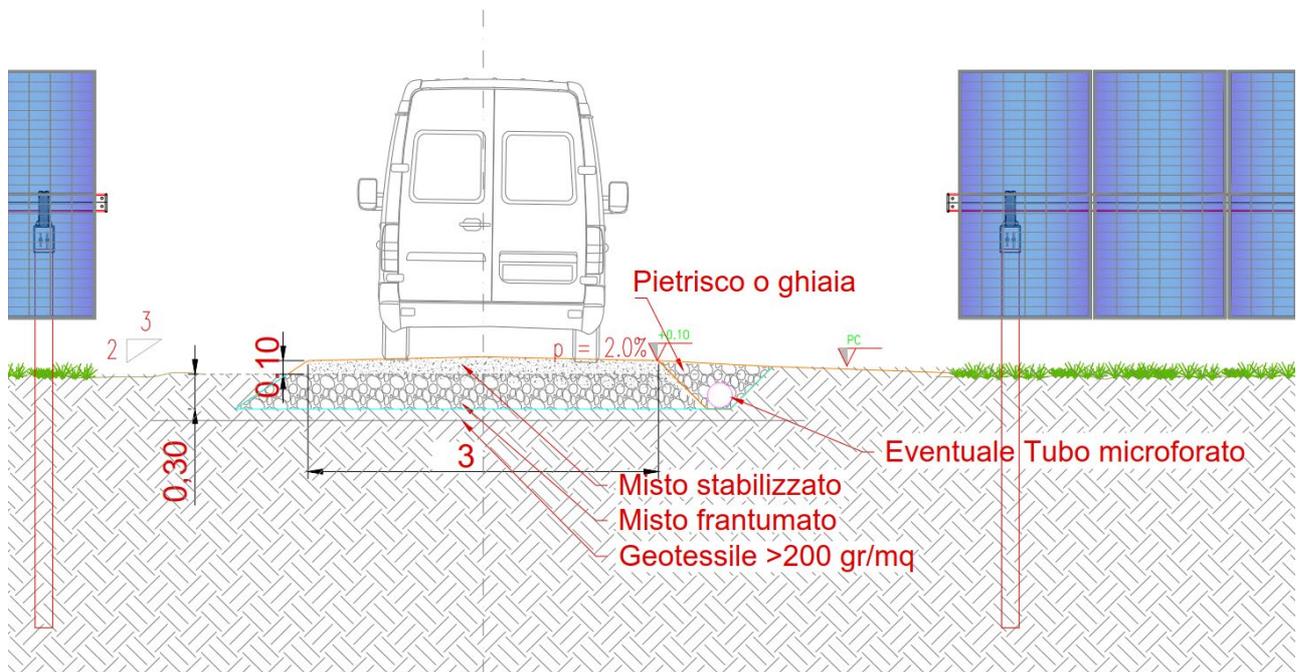


Figura 8-3 – Sezione tipica strada interna con drenaggio

### 8.3 MITIGAZIONE PERIMETRALE

Come indicato nelle tavole di progetto, per la maggior parte dell'estensione della recinzione di impianto, esternamente alla stessa, è prevista la messa a dimora di una fascia perimetrale di 10 m piantumata con alberi e arbusti. Per un breve tratto della recinzione questa stessa fascia arborea con alberi e arbusti sarà prevista con ampiezza di 5 m, mentre per un altro breve tratto la fascia avrà ampiezza di soli 3 m, realizzati con arbusti, come riportato nelle seguenti figure. La fascia arborea perimetrale contribuirà a schermare l'impianto e contribuirà all'inserimento paesaggistico e ambientale dell'opera.

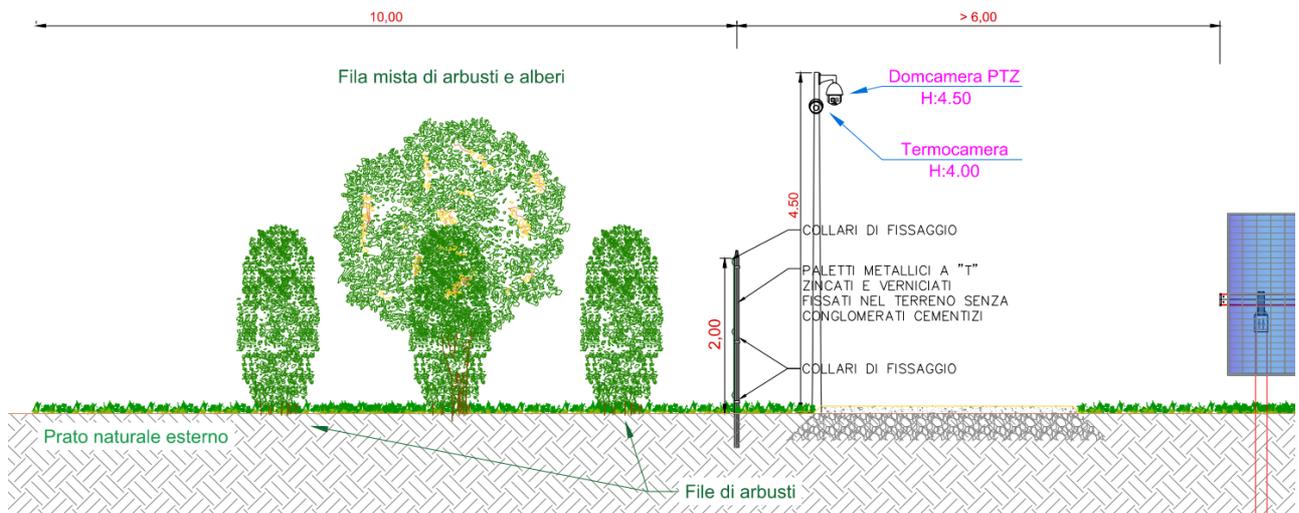


Figura 8-4 – Sezione fascia arborea perimetrale esterna alla recinzione – 10 m

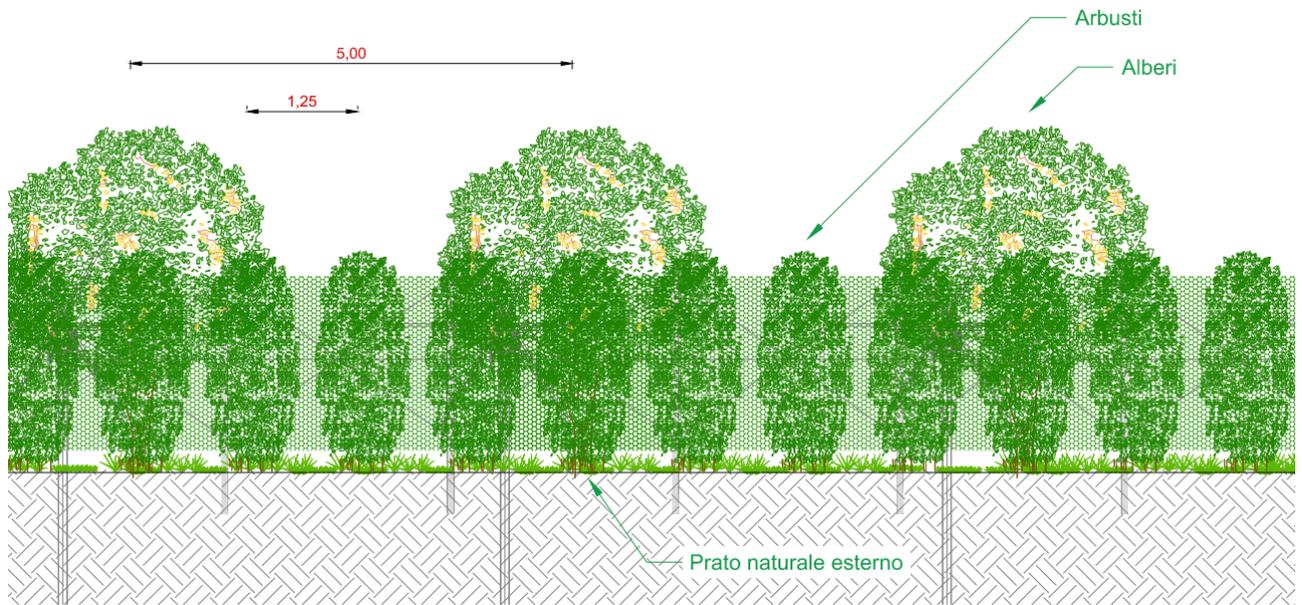


Figura 8-5 – Vista frontale fascia arborea perimetrale esterna alla recinzione

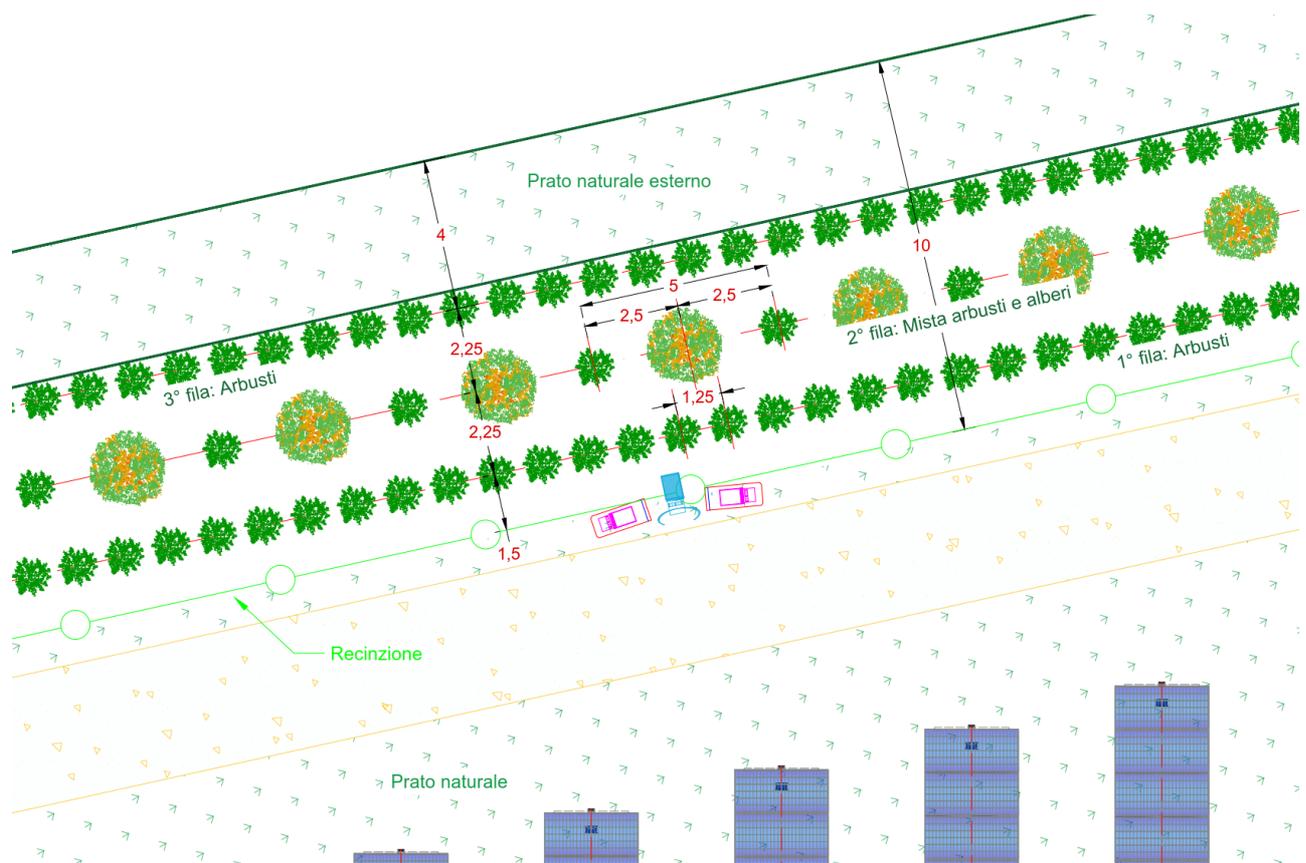


Figura 8-6 – Pianta fascia arborea perimetrale esterna alla recinzione

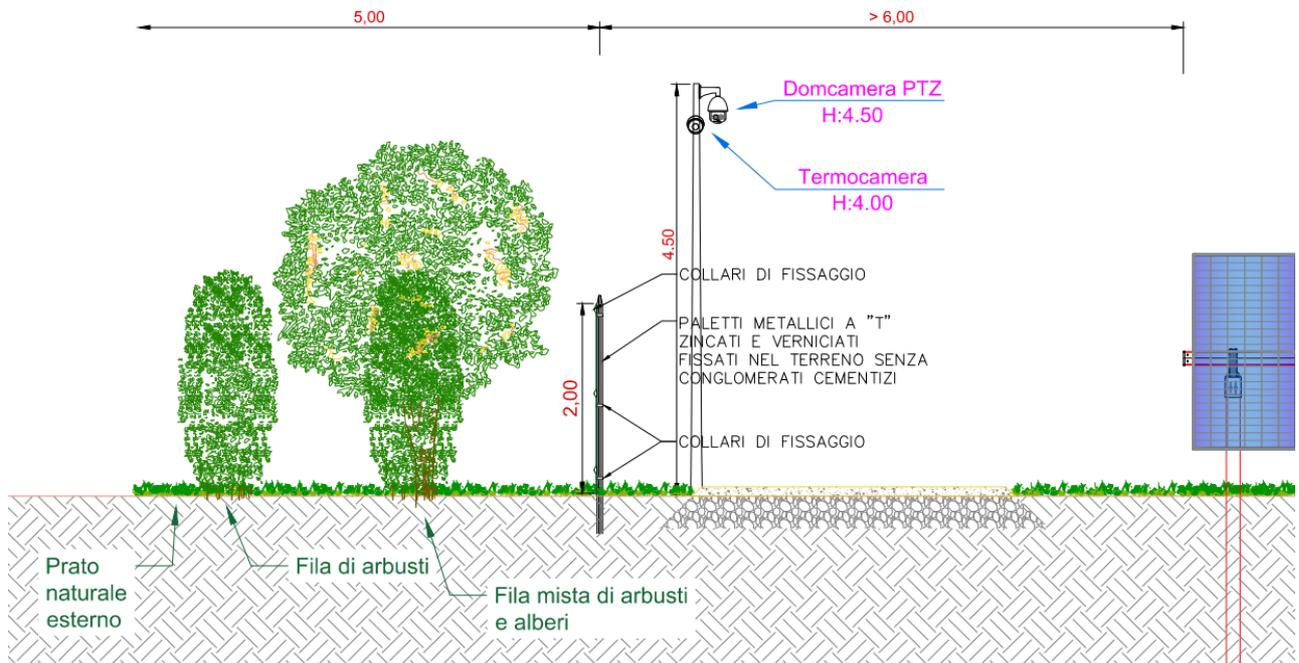


Figura 8-7 – Sezione fascia arborea perimetrale esterna alla recinzione – 5 m

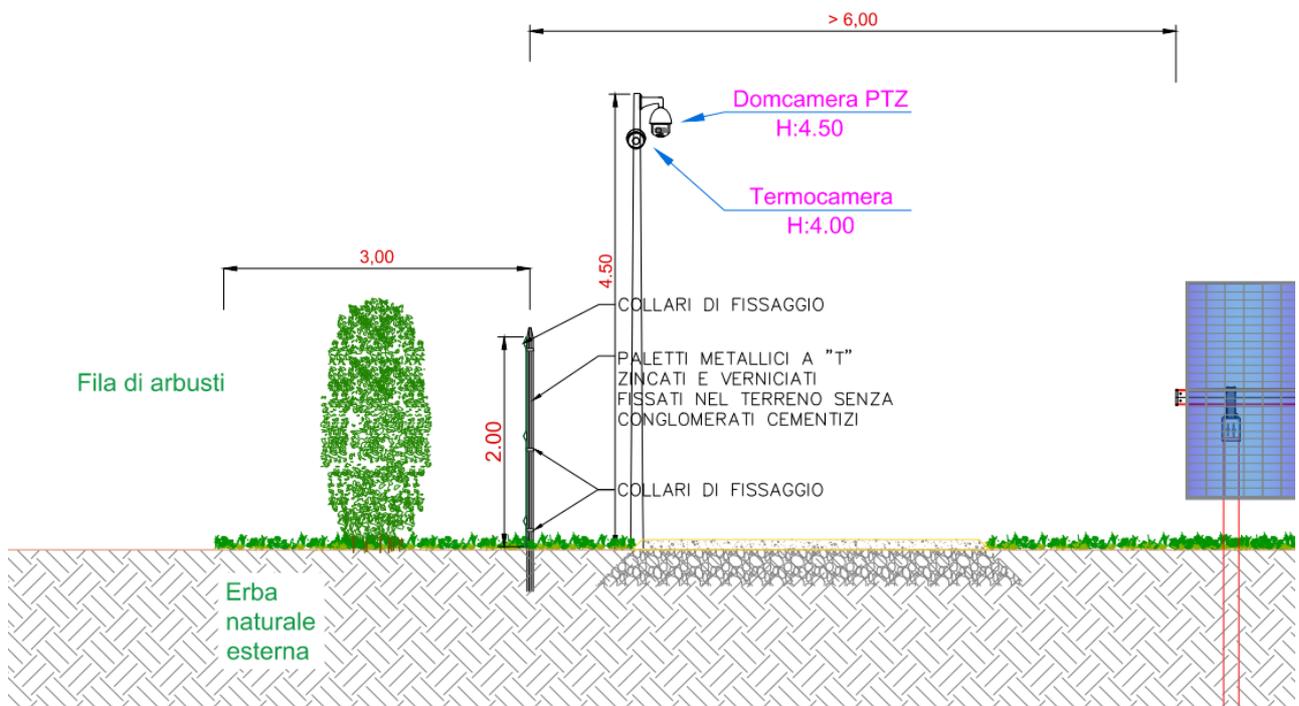


Figura 8-8 – Sezione fascia arborea perimetrale esterna alla recinzione – 3 m

## 8.4 ELETTRODOTTI

All'interno del campo fotovoltaico verranno realizzati elettrodotti per il reticolo dei collegamenti elettrici in bassa tensione utili al collegamento tra le stringhe dei moduli fotovoltaici e i quadri di parallelo Inverter localizzati nello Skid dell'Inverter Station.

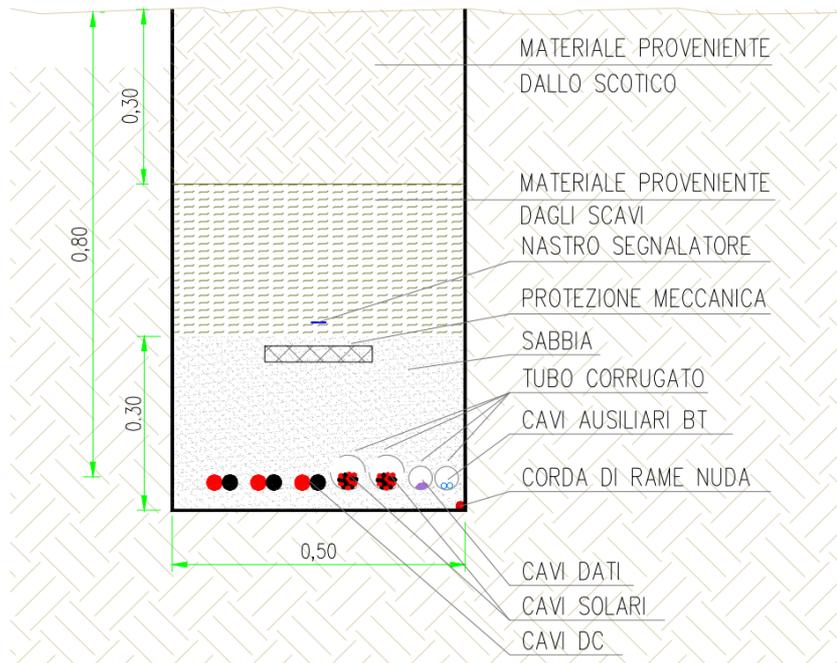


Figura 8-9 – Sezioni tipiche posa cavi BT

Oltre alla rete di distribuzione in bassa tensione verranno realizzate le dorsali in media tensione per collegare le Cabine di conversione Inverter alle cabine di raccolta MT localizzate in prossimità dell'ingresso all'area di impianto.

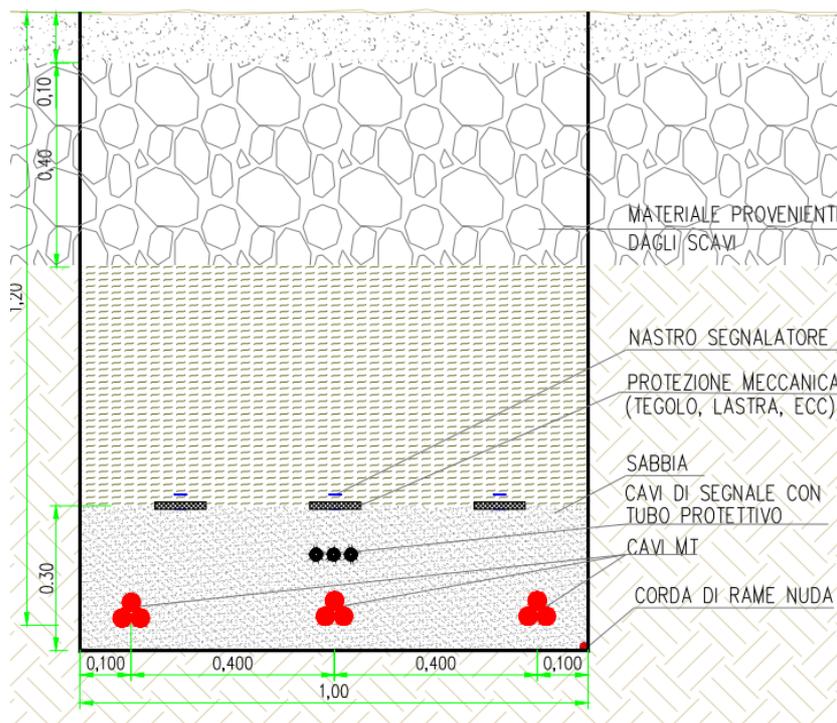


Figura 8-10 – Sezione tipica posa cavi 30 kV

#### 8.4.1 Pozzetti

E' prevista la realizzazione di pozzetti in calcestruzzo per canalizzazioni elettriche e idrauliche, per ispezione di dispersori di terra, etc., secondo i disegni di progetto e le disposizioni impartite in loco dalla D.L.; la loro profondità è legata a quella delle relative canalizzazioni e, qualora ubicati in terreni agricoli, devono sporgere di circa 40 cm per impedire il transito su di essi di macchine agricole.

Può essere richiesto, oltre alla esecuzione del pozzetto e relativa copertura attrezzata, il solo completamento di pozzetti esistenti fino alla quota definitiva del piano campagna mediante rialzamento delle pareti ed installazione di chiusini, griglie, lastre di copertura, oppure la esecuzione parziale di pozzetti ed in questo caso si deve provvedere all'apposizione di chiusure provvisorie atte comunque ad evitare danni ed infortuni.

#### 8.4.2 Pozzetti realizzati in opera

Debbono essere costruiti in calcestruzzo con classe di resistenza minima Rck 25 N/mm<sup>2</sup>, con pareti di spessore 15 o 20 cm, con fondo in calcestruzzo di tipo e spessore pari alle pareti o con fondo drenante costituito da cm 25÷30 di ciottoli di fiume o di cava, con armatura in Fe B 38 K nel cordolo portatelaio. Debbono avere dimensioni nette interne di cm 50x50, 70x70, 80x80, 100x100 con lunghezza variabile, secondo disegni di progetto.

Lo spessore delle pareti e del fondo è previsto di 20 cm solo per pozzetti con dimensioni interne superiori a 80x80 cm.

#### 8.4.3 Pozzetti prefabbricati

Debbono essere forniti e posti in opera pozzetti in c.a.v. di dimensioni nette interne da cm 40x40 a cm 100x100, compatibilmente con le disposizioni previste nei disegni di progetto o quelle impartite dalla D.L., sia del tipo ad elemento unico con profondità standard e sia del tipo ad anelli. I pozzetti debbono essere provvisti di lapidino in c.a.v. con relativo chiusino e debbono essere allettati su sottofondo in calcestruzzo con classe di resistenza minima Rck 20 N/mm<sup>2</sup> dello spessore minimo di 10 cm. I pozzetti con dimensioni interne maggiori di 50x50 cm debbono avere spessore delle pareti non inferiore a 10 cm. I pozzetti prefabbricati vengono generalmente impiegati in zone non carrabili sia per la raccolta e il raccordo di pluviali, sia per scarichi civili, sia per la derivazione ed il raccordo delle vie cavi.

#### 8.4.4 Chiusini e griglie per pozzetti

Debbono essere forniti e posti in opera, secondo le indicazioni fornite dal D.L. se non espressamente riportate in progetto, chiusini e griglie in ghisa del tipo unificato e conforme alle normative vigenti. I chiusini debbono avere coperchio antisdrucchiolevole con nervature portanti, piani di chiusura rettificati, telaio bullonato smontabile, ed essere adatti al carico di transito di 6 ton. per asse; debbono essere dati in opera, completi di verniciatura con due mani di vernice bituminosa nera. I chiusini debbono avere dimensioni tali da poter essere posti direttamente sulle pareti sia dei pozzetti aventi dimensioni interne di cm 50x50 sia di quelli aventi dimensioni interne di cm 70x70; per pozzetti con dimensioni interne superiori la posa dei chiusini richiede l'esecuzione di apposito cordolo in calcestruzzo armato solidale con le pareti. I chiusini in ghisa per pozzetti con dimensioni interne cm 70 x 70 possono pure essere richiesti nella versione ermetica tipo Lamperti. Infine possono essere richiesti chiusini prefabbricati in cemento armato vibrato (spessore minimo 10 cm)

per pozzetti ubicati fuori delle aree di transito pesante (autocarri).

L'Appaltatore deve farsi approvare dalla D.L. il tipo e relativo peso di ciascun elemento in ghisa che intende porre in opera, pena la rimozione e la sostituzione dei manufatti. Nell'effettuare la posa in opera dei telai metallici si deve aver cura di collegare gli stessi al cordolo in c.a. dei pozzetti e di mantenerne la parte superiore allo stesso livello del piano finito della strada o del piazzale, come risulta dai particolari dei disegni di progetto.

## 8.5 SISTEMA DI REGIMENTAZIONE DELLE ACQUE

Il progetto dove necessario potrà prevedere la realizzazione di cunette drenanti, per la raccolta e l'allontanamento delle acque superficiali di varia provenienza mediante l'utilizzo di tecniche di ingegneria naturalistica. Tali interventi consentiranno un'azione protettiva del terreno.

## 8.6 FONDAZIONI IN CALCESTRUZZO ARMATO

### 8.6.1 Requisiti dei materiali da impiegare, contenuto d'acqua

I materiali da utilizzarsi per la preparazione dei calcestruzzi devono corrispondere a quanto prescritto dalle "Norme Tecniche" approvate con Decreto Ministeriale del 17.01.2018 al quale si fa riferimento per il tipo ed il numero dei controlli e le prove sui materiali da eseguire, salvo quanto diversamente specificato nel presente Capitolato Tecnico.

Il rapporto acqua/cemento deve essere scelto opportunamente (vedi UNI EN 206-1) in modo da consentire la realizzazione di calcestruzzi di elevata impermeabilità e compattezza e da migliorare la resistenza alla carbonatazione ed all'attacco dei cloruri; deve essere comunque utilizzato un rapporto acqua/cemento non superiore a:

- 0,45 per tutti gli elementi strutturali in c.a.
- 0,50 per tutti gli altri elementi.

Il controllo di quanto sopra prescritto viene effettuato, su richiesta della D.L., verificando sia la quantità di acqua immessa nell'impasto sia l'umidità degli inerti (metodo SPEEDY TEST).

### 8.6.2 Leganti

I leganti da impiegare devono essere conformi alle prescrizioni e definizioni contenute nella Legislazione vigente ed alla Norma UNI EN 206-1 e UNI ENV 197-1.

Per le opere destinate ad ambiente umido deve essere utilizzato cemento tipo pozzolanico.

Il dosaggio minimo di cemento per m<sup>3</sup> di calcestruzzo deve essere determinato in funzione del diametro massimo degli inerti, secondo la Norma UNI 8981 - Parte 2° sulla durabilità del calcestruzzo, il tutto come riportato negli elaborati di progetto o secondo le disposizioni impartite dalla D.L.

### 8.6.3 Inerti

Gli inerti possono provenire sia da cave naturali che dalla frantumazione di rocce di cave coltivate

con esplosivo e possono essere sia di natura silicea che calcarea, purché di alta resistenza alle sollecitazioni meccaniche. Devono essere accuratamente vagliati e lavati, privi di sostanze terrose ed organiche, provenienti da rocce non scistose né gelive, opportunamente miscelati con sabbia di fiume silicea, aspra al tatto, di forma angolosa e granulometricamente assortita.

Gli aggregati da utilizzare nella confezione dei calcestruzzi devono soddisfare i requisiti richiesti nel Decreto Ministeriale del 17/01/2018 "Nuove Norme Tecniche per le Costruzioni" ed essere conformi alle prescrizioni relative alla Norma UNI 8520.

La granulometria degli inerti deve essere scelta in modo che il calcestruzzo possa essere gettato e compattato attorno alle barre senza pericolo di segregazione (UNI 9858), ed in particolare:

- D15 per spessori di calcestruzzo minori o uguali a 15 cm;
- D30 per spessori di calcestruzzo maggiori di 15 cm.

La conformità degli inerti e delle miscele di inerti a quanto prescritto dalle Norme sopra citate deve essere comprovata da apposite prove condotte da un Laboratorio Ufficiale, il quale ne deve rilasciare attestato mediante Relazione Tecnica che deve essere esibita alla Committente dall'Appaltatore, cui ne compete l'onere.

Per getti particolari, a discrezione della D.L., è a carico dell'Appaltatore provvedere allo studio dei più idonei dosaggi dei vari componenti in base ad apposite ricerche condotte da un Laboratorio Ufficiale.

#### 8.6.4 Classe di resistenza a compressione dei calcestruzzi

Tutte le strutture per fondazioni, platee, pozzetti, muri ecc. devono essere realizzate con calcestruzzo della classe specificata sugli elaborati progettuali per ogni singola opera e/o indicata dalla D.L. (di norma classe di resistenza minima Rck 25 N/mm<sup>2</sup>).

I getti di sottofondazione, rinfilanco ed allettamento nonché eventuali getti per finiture stradali vengono realizzati utilizzando calcestruzzo confezionato con classe di resistenza minima Rck 20 N/mm<sup>2</sup>).

Lo slump deve essere costantemente controllato nel corso del lavoro dall'Appaltatore mediante il cono di Abrams e non può mai superare i valori prescritti dalla D.L. per ogni classe, mentre detti valori possono essere ridotti quando sia possibile ed opportuno per migliorare la qualità del calcestruzzo.

La classe di resistenza minima non dovrà in alcun modo essere inferiore ai valori indicati nel Decreto Ministeriale del 14/01/2008.

Per ogni singola classe di calcestruzzo, durante la posa in opera, vengono effettuati prelievi dagli impasti in ragione di almeno un prelievo in media ogni 50 m<sup>3</sup> di getto, e in numero maggiore ove specificato, e comunque in numero non inferiore a 2 prelievi di tre cubetti per ogni diversa fase di getto, al fine di accertare la rispondenza del calcestruzzo secondo le modalità indicate dal D.M. del 17/01/2018.

I provini prelevati dall'Appaltatore su ordine della D.L., datati e contrassegnati in modo indelebile con riferimento al manufatto cui si riferiscono, sono conservati a cura del Committente che provvede a trasmetterli ad un Laboratorio ufficiale affinché siano sottoposti alle prove di schiacciamento. Il Committente stesso trasmette i risultati delle analisi alla D.L. per le opportune valutazioni.

L'onere del prelievo dei provini e del costo per le prove di schiacciamento presso il Laboratorio Ufficiale è a carico dell'Appaltatore.

La determinazione delle Classi viene eseguita separatamente:

- per ogni singola opera di volume superiore o uguale a 100 m<sup>3</sup>;
- per singole e/o gruppi di opere che vengono definite dalla D.L. in cantiere.

Qualora dalle prove di Laboratorio riferite a manufatti singoli, si ottenesse una Classe inferiore a quella prescritta, la D.L. la Committente può rifiutare l'opera realizzata con tale anomalia. In questo caso, resta all'Appaltatore l'onere di demolire e ricostruire, a sue spese, ogni opera alla quale si riferiscono i prelievi le cui prove hanno dato risultati insufficienti.

In questo caso, resta all'Appaltatore l'onere di demolire e ricostruire, a sue spese, ogni opera alla quale si riferiscono i prelievi le cui prove hanno dato risultati insufficienti.

Durante la ricostruzione delle opere in discorso vengono effettuati nuovi prelievi, secondo le modalità sopra stabilite, i cui risultati devono dimostrare l'appartenenza del cls. alla Classe richiesta.

Tuttavia, la Committente - a suo insindacabile giudizio - può accettare, in luogo della demolizione che l'Appaltatore esegua a sua cura e spese, quelle opere di rafforzamento delle strutture che tecnicamente potessero ritenersi idonee e che consentissero alle strutture in questione di raggiungere una resistenza equivalente alla prescritta.

Tale idoneità ed equivalenza debbono essere esplicitamente accertate ed approvate dalla D.L. e quindi dalla Committente; in questo caso detti manufatti vengono esclusi dalla determinazione statistica della Classe del calcestruzzo.

#### 8.6.5 Modalità esecutive dei getti di cls.

Oltre a quanto previsto nel D.M. 17.01.2018 e nella UNI 9858 si precisa che il cls. deve essere posto in opera, appena confezionato, in strati successivi fresco su fresco, possibilmente per tutta la superficie interessata il getto, convenientemente pistonato e vibrato con vibratorii meccanici ad immersione o percussione, evitando accuratamente la segregazione degli inerti; si precisa che non possono essere eseguite interruzioni nei getti di cls se non previste nei disegni di progetto, ovvero preventivamente concordate con la Committente.

Le eventuali riprese di getto da fase a fase debbono avvenire previa opportuna preparazione delle superfici di ripresa, che devono essere scalpellate e pulite con getti di aria ed acqua in pressione.

I basamenti non aventi armatura metallica devono essere gettati in unica fase affinché il getto stesso risulti monolitico.

Per necessità logistiche od esecutive, in accordo con la D.L., i getti potranno essere effettuati con l'ausilio di pompa da calcestruzzo, naturalmente a cura e spese dell'Appaltatore, evitando nel contempo la caduta libera dell'impasto da altezze superiori a 1,5 m.

Tutte le superfici orizzontali dei getti di cls che rimarranno in vista devono essere rifinite e lisce a fratazzo fine, in fase di presa del getto. E' vietato porre in opera i calcestruzzi a temperatura inferiore a zero gradi centigradi. I getti di cls devono essere eseguiti con una tolleranza massima di errore geometrico di  $\pm 0,5$  cm, errori superiori devono essere eliminati, a cura e spese dell'Appaltatore, e solo con le modalità che la D.L. riterrà opportune.

Al momento del getto, fermo restando l'obbligo di corrispondere alla Classe di resistenza a

compressione prescritta, il calcestruzzo deve avere una Classe di consistenza tale da permettere una buona lavorabilità e nello stesso tempo da limitare al massimo i fenomeni di ritiro, nel rispetto del rapporto acqua/cemento sopra definito; tutti i getti dovranno comunque essere mantenuti convenientemente bagnati durante la prima fase della presa (almeno tre giorni) e protetti con sacchi di juta inumiditi.

Il trasporto del calcestruzzo fresco, dall'impianto di betonaggio alla zona del getto, deve avvenire mediante l'utilizzo di mezzi e con metodi idonei al fine di evitare la separazione degli inerti e di assicurare un approvvigionamento continuo del calcestruzzo per ogni fase di getto. L'intervallo di tempo tra l'esecuzione dell'impasto e la messa in opera del calcestruzzo non deve superare un ora avendo cura, per tutto il suddetto periodo, di mantenere la miscela in movimento. Particolare cura deve essere rivolta al controllo delle perdite di acqua per evaporazione durante il trasporto a mezzo di autobetoniere; a questo scopo, deve essere controllata la consistenza o la plasticità del calcestruzzo con prelievi periodici (slump), a giudizio della D.L.

#### 8.6.6 Benestare ai getti

L'Appaltatore non può iniziare alcun getto di calcestruzzo senza aver prima ottenuto dalla D.L. apposito e specifico benestare.

Inoltre, l'Appaltatore, almeno 10 g. prima dell'inizio del primo getto, deve presentare alla Committente la Relazione Tecnica sulla granulometria degli inerti, riportante pure la provenienza e la qualità degli stessi, integrandola con le notizie sulla marca ed il dosaggio del cemento e le quantità d'acqua che intende impiegare per la confezione del cls. di ciascuna Classe di resistenza, anche in relazione alle additivazioni previste che devono essere analiticamente descritte.

#### 8.6.7 Acciaio per cemento armato

L'acciaio e la rete elettrosaldata devono corrispondere alle caratteristiche specificate dalle Norme Tecniche cui a D.M. 17.01.2018.

Le dimensioni della maglia, il diametro del filo e la misura base dei pannelli della rete elettrosaldata sono stabiliti dal progetto costruttivo.

L'Appaltatore deve fornire i certificati di controllo, come prescritto dalla normativa succitata, per ciascuna partita di acciaio approvvigionato, in originale e copia conforme all'originale ai sensi dell'Art. 14 della Legge n. 15 del 4/01/1968. La D.L. provvede, in cantiere, al prelievo dei vari spezzoni da sottoporre agli accertamenti sulle caratteristiche fisico-chimiche, coerentemente a quanto disposto nel D.M. citato; detti spezzoni vengono inviati ad un Laboratorio Ufficiale di analisi a cura e spese dell'Appaltatore al quale spettano anche gli oneri relativi alle prove stesse.

La costruzione delle armature e la loro messa in opera devono effettuarsi secondo le prescrizioni delle vigenti leggi per le opere in c.a. L'armatura deve essere posta in opera nelle casseforme, secondo le posizioni assegnate dai disegni di progetto, facendo particolare attenzione che le parti esterne di detta armatura vengano rivestite del prescritto spessore di calcestruzzo (copriferro).