


Individuazione string box

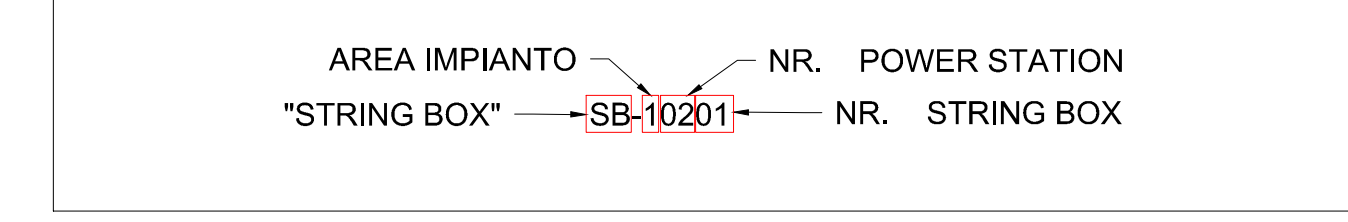

AREA	CABINA	SB	NOME SB	NR STR	LUNG.	NR CAVI	SEZ
2	CD6	01	SB-20601	10	140	1	120
2	CD6	02	SB-20602	10	130	1	120
2	CD6	03	SB-20603	12	110	1	120
2	CD6	04	SB-20604	12	100	1	120
2	CD6	05	SB-20605	13	90	1	120
2	CD6	06	SB-20606	14	60	1	120
2	CD6	07	SB-20607	16	40	1	150
2	CD6	08	SB-20608	16	30	1	150
2	CD6	09	SB-20609	10	340	1	185
2	CD6	10	SB-20610	10	320	1	185
2	CD6	11	SB-20611	11	310	1	185
2	CD6	12	SB-20612	12	300	1	240
2	CD6	13	SB-20613	12	280	1	185
2	CD6	14	SB-20614	12	280	1	185
2	CD6	15	SB-20615	12	250	1	185
2	CD6	16	SB-20616	10	280	1	150
2	CD6	17	SB-20617	10	300	1	185

LEGENDA

- Recinzione impianto fotovoltaico
- Fascia arborea perimetrale (Largh. 10m)
- Strade e piazzali di nuova realizzazione (Largh. 3m)
- Elettrodotto MT 30 kV
- Struttura porta moduli fotovoltaici tipo A 4x1
- Struttura porta moduli fotovoltaici tipo B 24x1
- Power Station
- Cabina ausiliaria
- Ingombro massimo cabina
- String box
- Cavi DC (da SB a INV)
- Cavi Antintrusione/TVCC
- Sottocampo 6

REV	DATA	DESCRIZIONE REVISIONE	REDATTO	VERIFICATO	APPROVATO
00	Novembre 2023	PRIMA EMISSIONE	DC	MC	FF



REGIONE FRIULI VENEZIA GIULIA
 Provincia di Udine
 COMUNI DI PREMARIACCO E REMANZACCO



IMPIANTO FOTOVOLTAICO "FRIULI 02"
 da 39,3 MW_p DI POTENZA NOMINALE
 PROGETTO DEFINITIVO

COMMITTENTE:
R2R
 GRUPPO A2R
 Piazza Manifattura, 1 - 33068 Rovereto (TN)
 Tel. +39 0464 423100 - Fax +39 0464 423101 - PEC: r2r@r2r.it

PROGETTISTA:
SBM
 INGEGNERIA

OGGETTO DELL'ELABORATO:
 PLANIMETRIA OPERE ELETTRICHE - SOTTOCAMPO 06

N° ELABORATO	SCALA	FOGLIO	FORMATO	CODIFICA COMMITTENTE
38	1:500	1 di 1	A0	T10.6