


- Recinzione impianto fotovoltaico
- Area impianto fotovoltaico
- Fascia arborea perimetrale
- Elettrodotto AT 132 kV
- SE RTN "Udine Nord-Est" 220/132 kV
- Stallo arrivo produttore - Stazione RTN "Udine Nord-Est"
- Stazione Utente 132/30 kV
- Opere condivise
- Altri produttori

- Elettrodotto MT - Posa su strada bianca larghezza 70 cm - Tipo D
- Elettrodotto MT - 70 cm - Protezione meccanica larghezza 30 cm - Tipo E
- Elettrodotto MT - Posa su terreno agricolo larghezza 70cm - Tipo F
- Elettrodotto MT - Posa su strada asfaltata larghezza 70 cm - Tipo G
- Elettrodotto MT - T.O.C. - Tipo H


Posa MT esterna all'impianto		Lunghezze (m)
Tipologia posa		
Tipo D - 70 cm - Strada bianca		560
Tipo E - 70 cm - Protezione meccanica		circa40
Tipo F - 70 cm - Terreno agricolo		780
Tipo G - 70 cm - Strada asfaltata		5.620
Tipo H - 2 terne MT - T.O.C.		circa620

Posa MT		Lunghezza (m)
Tipologia posa		
Tipo A - 30 cm - Strada di progetto		1.950
Tipo B - 70 cm - Strada di progetto		400
Tipo C - 70 cm - Strada di progetto		150
Tipo D - 70 cm - Strada bianca		570
Tipo E - 70 cm - Protezione meccanica		circa 50
Tipo F - 70 cm - Terreno agricolo		780
Tipo G - 70 cm - Strada asfaltata		5.620
Tipo H - Posa tramite T.O.C.		circa 620


Posa su terreno agricolo - n.2 terne di cavi - SCALA 1:10

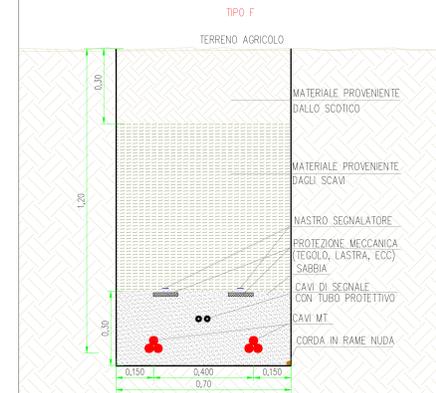


Posa su strada bianca - n.2 terne di cavi - SCALA 1:10

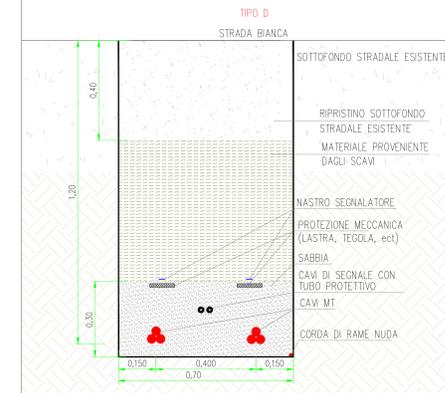


Posa su strada asfaltata - n.2 terne di cavi - SCALA 1:10

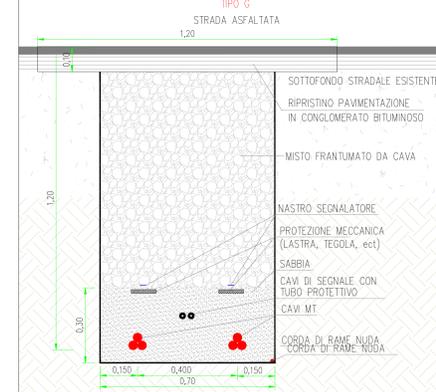

Protezione meccanica - n.2 terne di cavi - SCALA 1:10

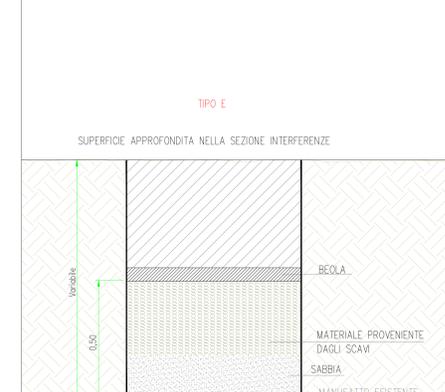

Posa tramite T.O.C. - SCALA 1:10

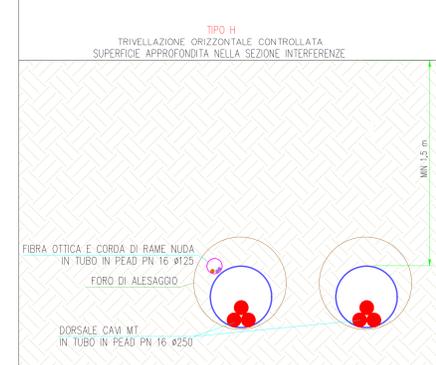

REV.	DATA	DESCRIZIONE REVISIONE	REDATTO	VERIFICATO	APPROVATO
	Novembre 2023	PRIMA EMISSIONE	DC	MC	FF

R2R
GRUPPO a2a

REGIONE FRIULI VENEZIA GIULIA
Provincia di Udine
COMUNI DI PREMARIACCO E REMANZACCO



IMPIANTO FOTOVOLTAICO "FRIULI 02"
da 39,3 MW_p DI POTENZA NOMINALE
PROGETTO DEFINITIVO

COMMITTENTE: **R2R** GRUPPO a2a
Piazza Manifattura, 1 - 33064 Rovereto (TN)
Tel. +39 0464 425100 - Fax +39 0464 425101 - PEC: r2r@r2rpec.a2a.eu

PROGETTISTA: **SBM** INGENIERIA

OGGETTO DELL'LABORATORIO: PLANIMETRIA TRACCIATO CAVI E TIPICO POSA CAVI AC - ESTERNI ALL'IMPIANTO

N° ELABORATO	SCALA	FOGLIO	FORMATO	CODIFICA COMMITTENTE
46	1:10.000	1 di 1	A0	T13

ID ELABORATO: P\FRIULI_02_T13_Planimetria Tracciato Cavi e tipico posa AC - esterni all'impianto_Rev.0
Questo documento è di proprietà di R2R S.p.A. ed è a stampa a uso interno al cliente.

R2R
GRUPPO a2a