




Vista frontale - Scala 1:50

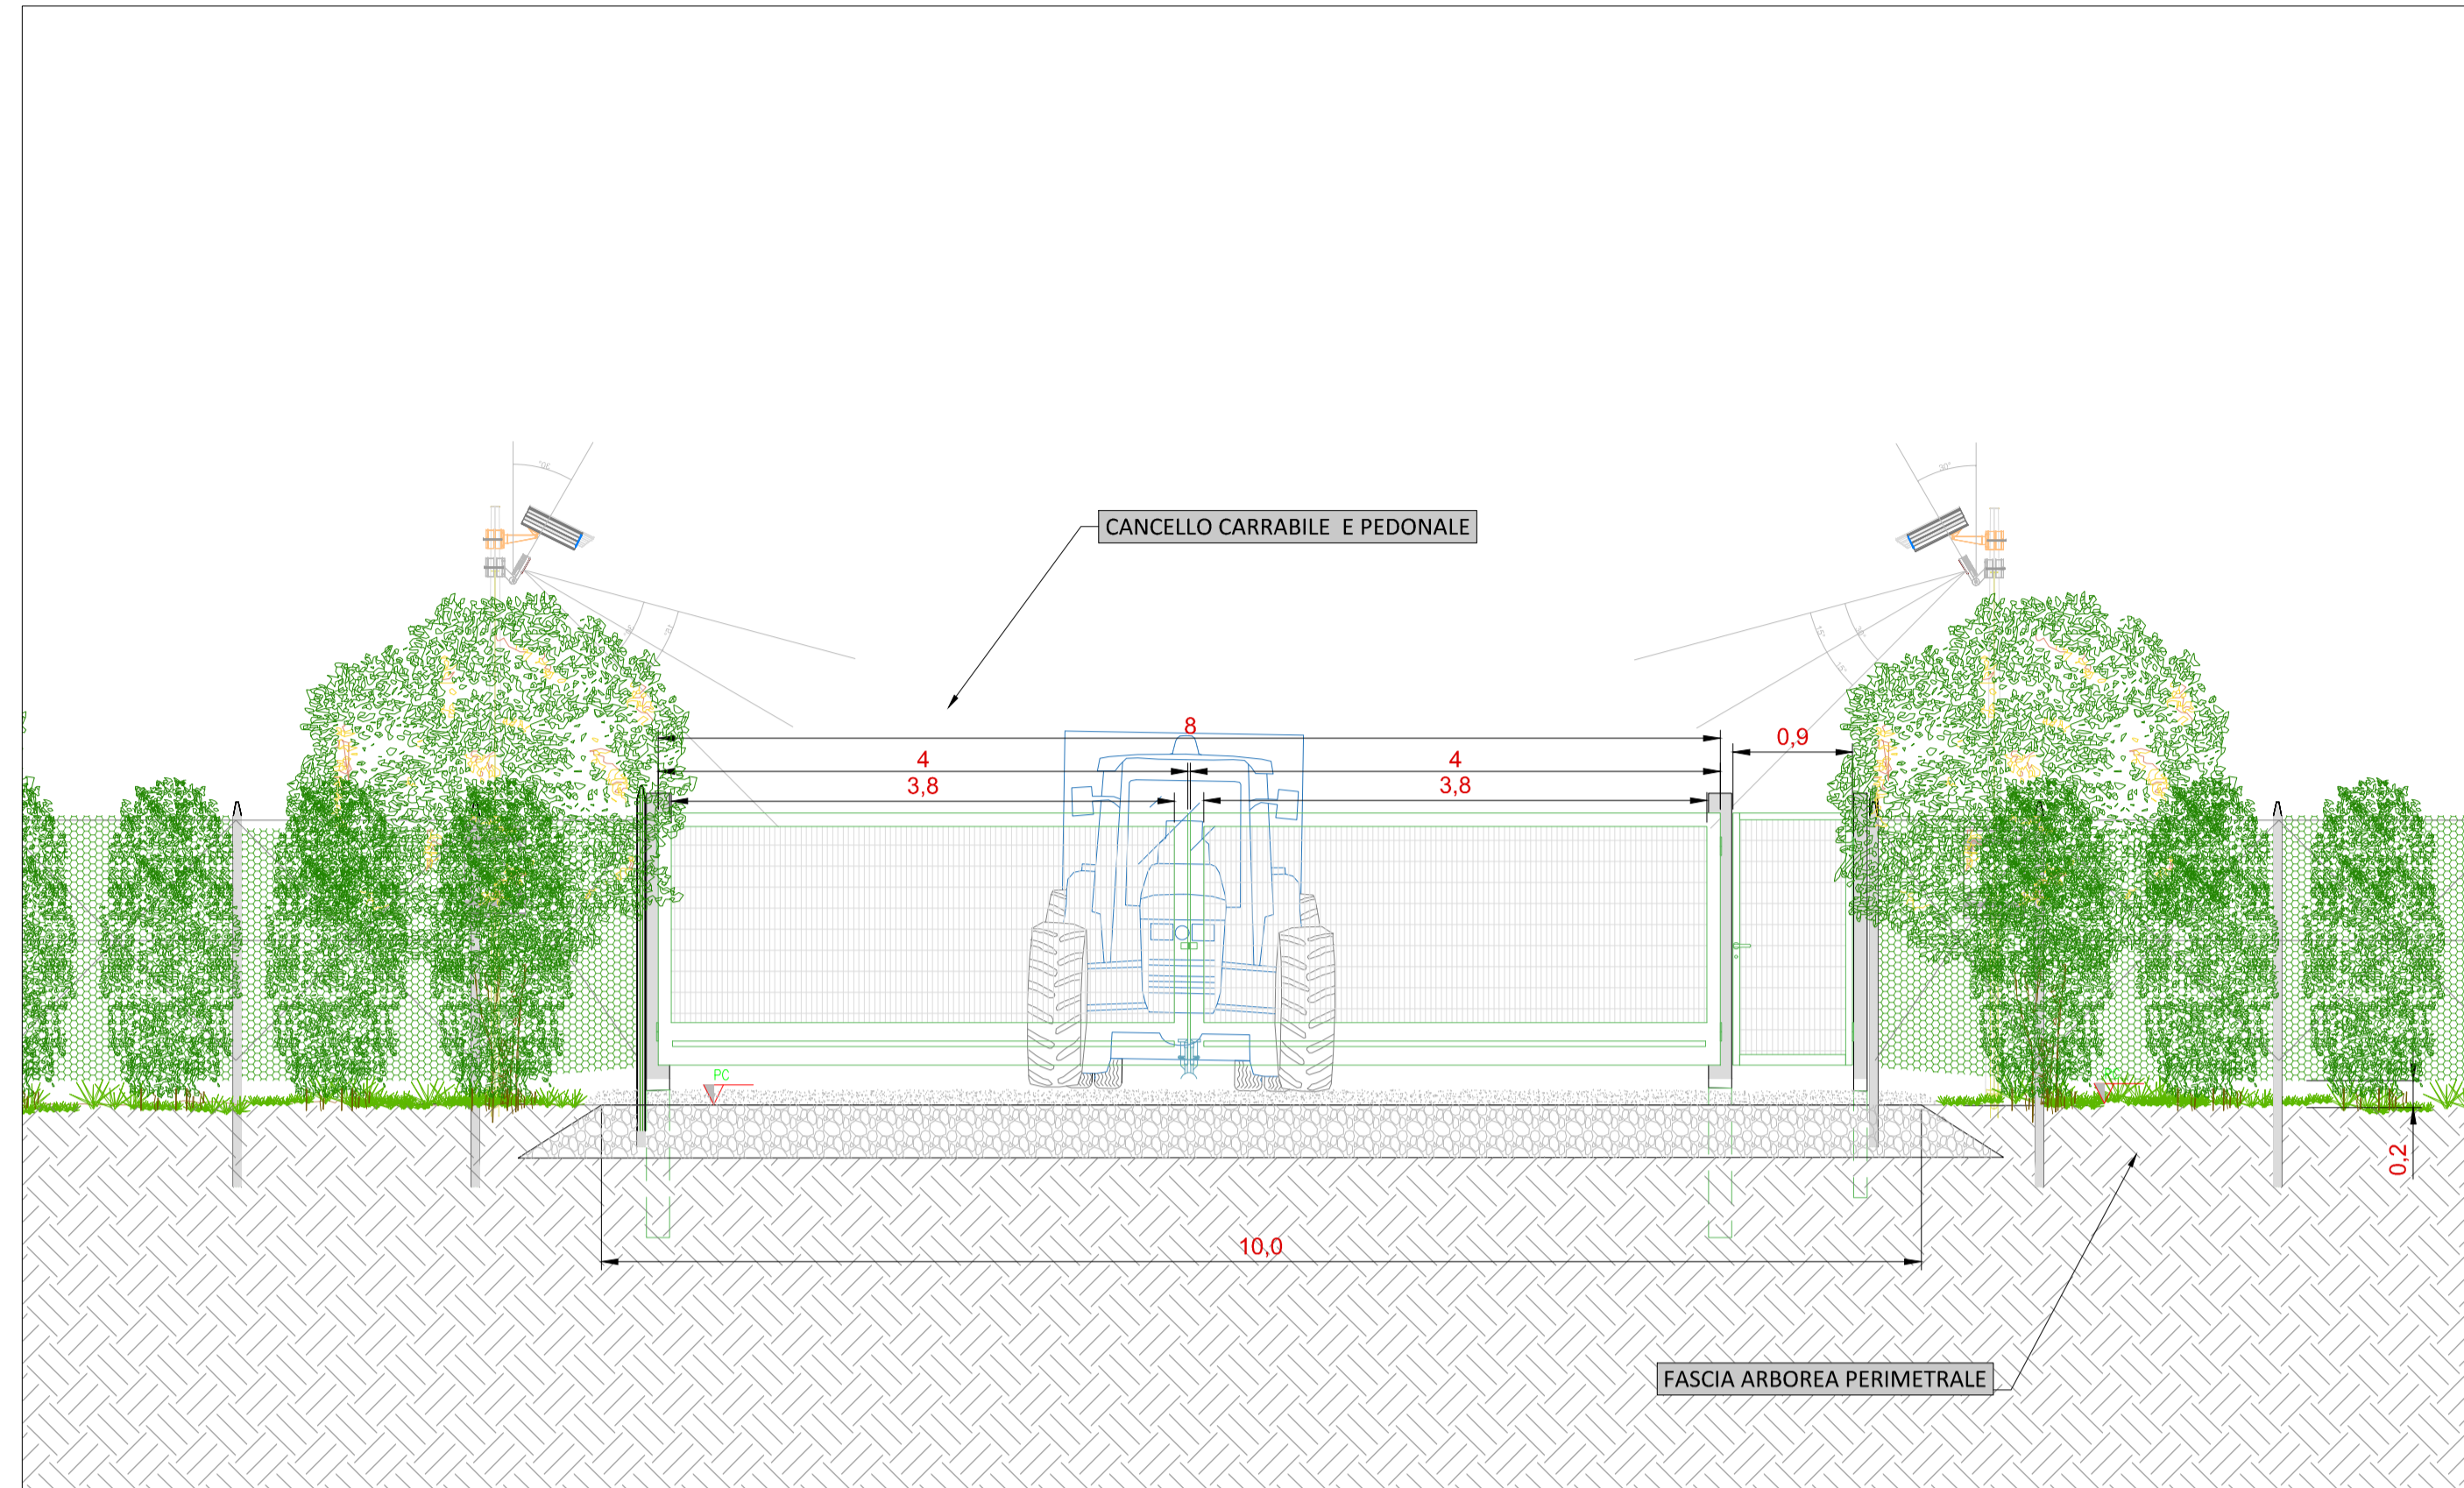

Sezione trasversale - Scala 1:50

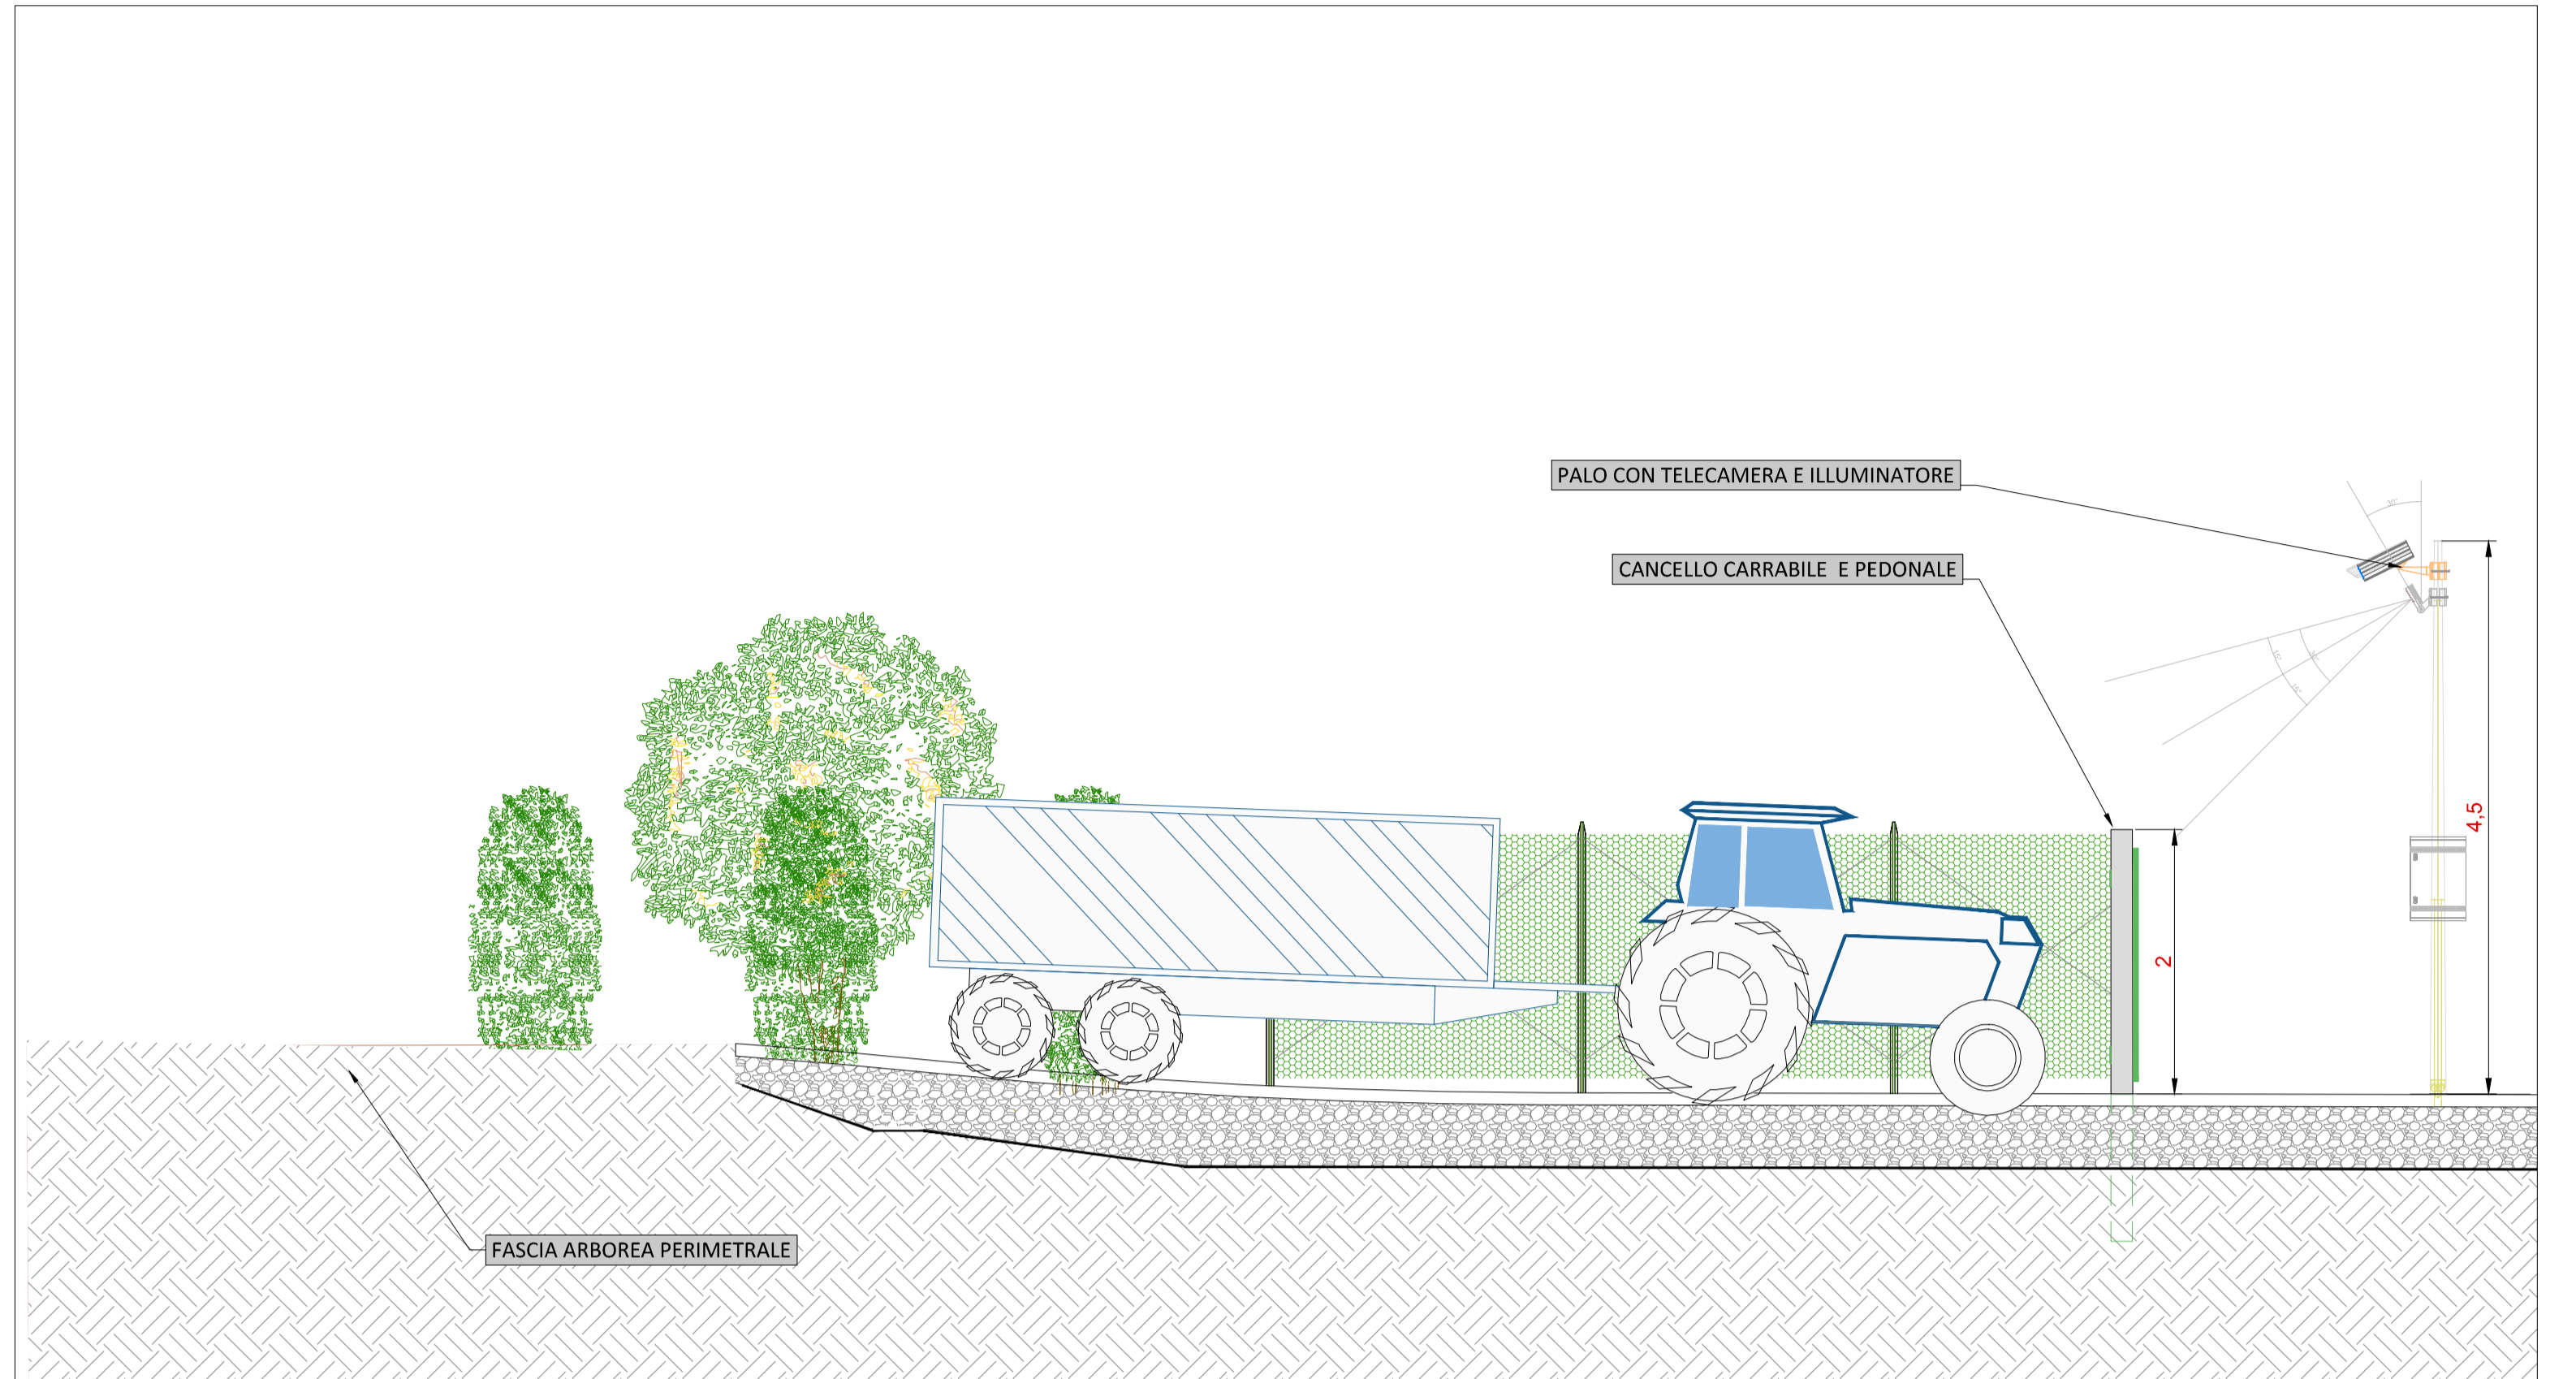

Planimetria accesso - Scala 1:100

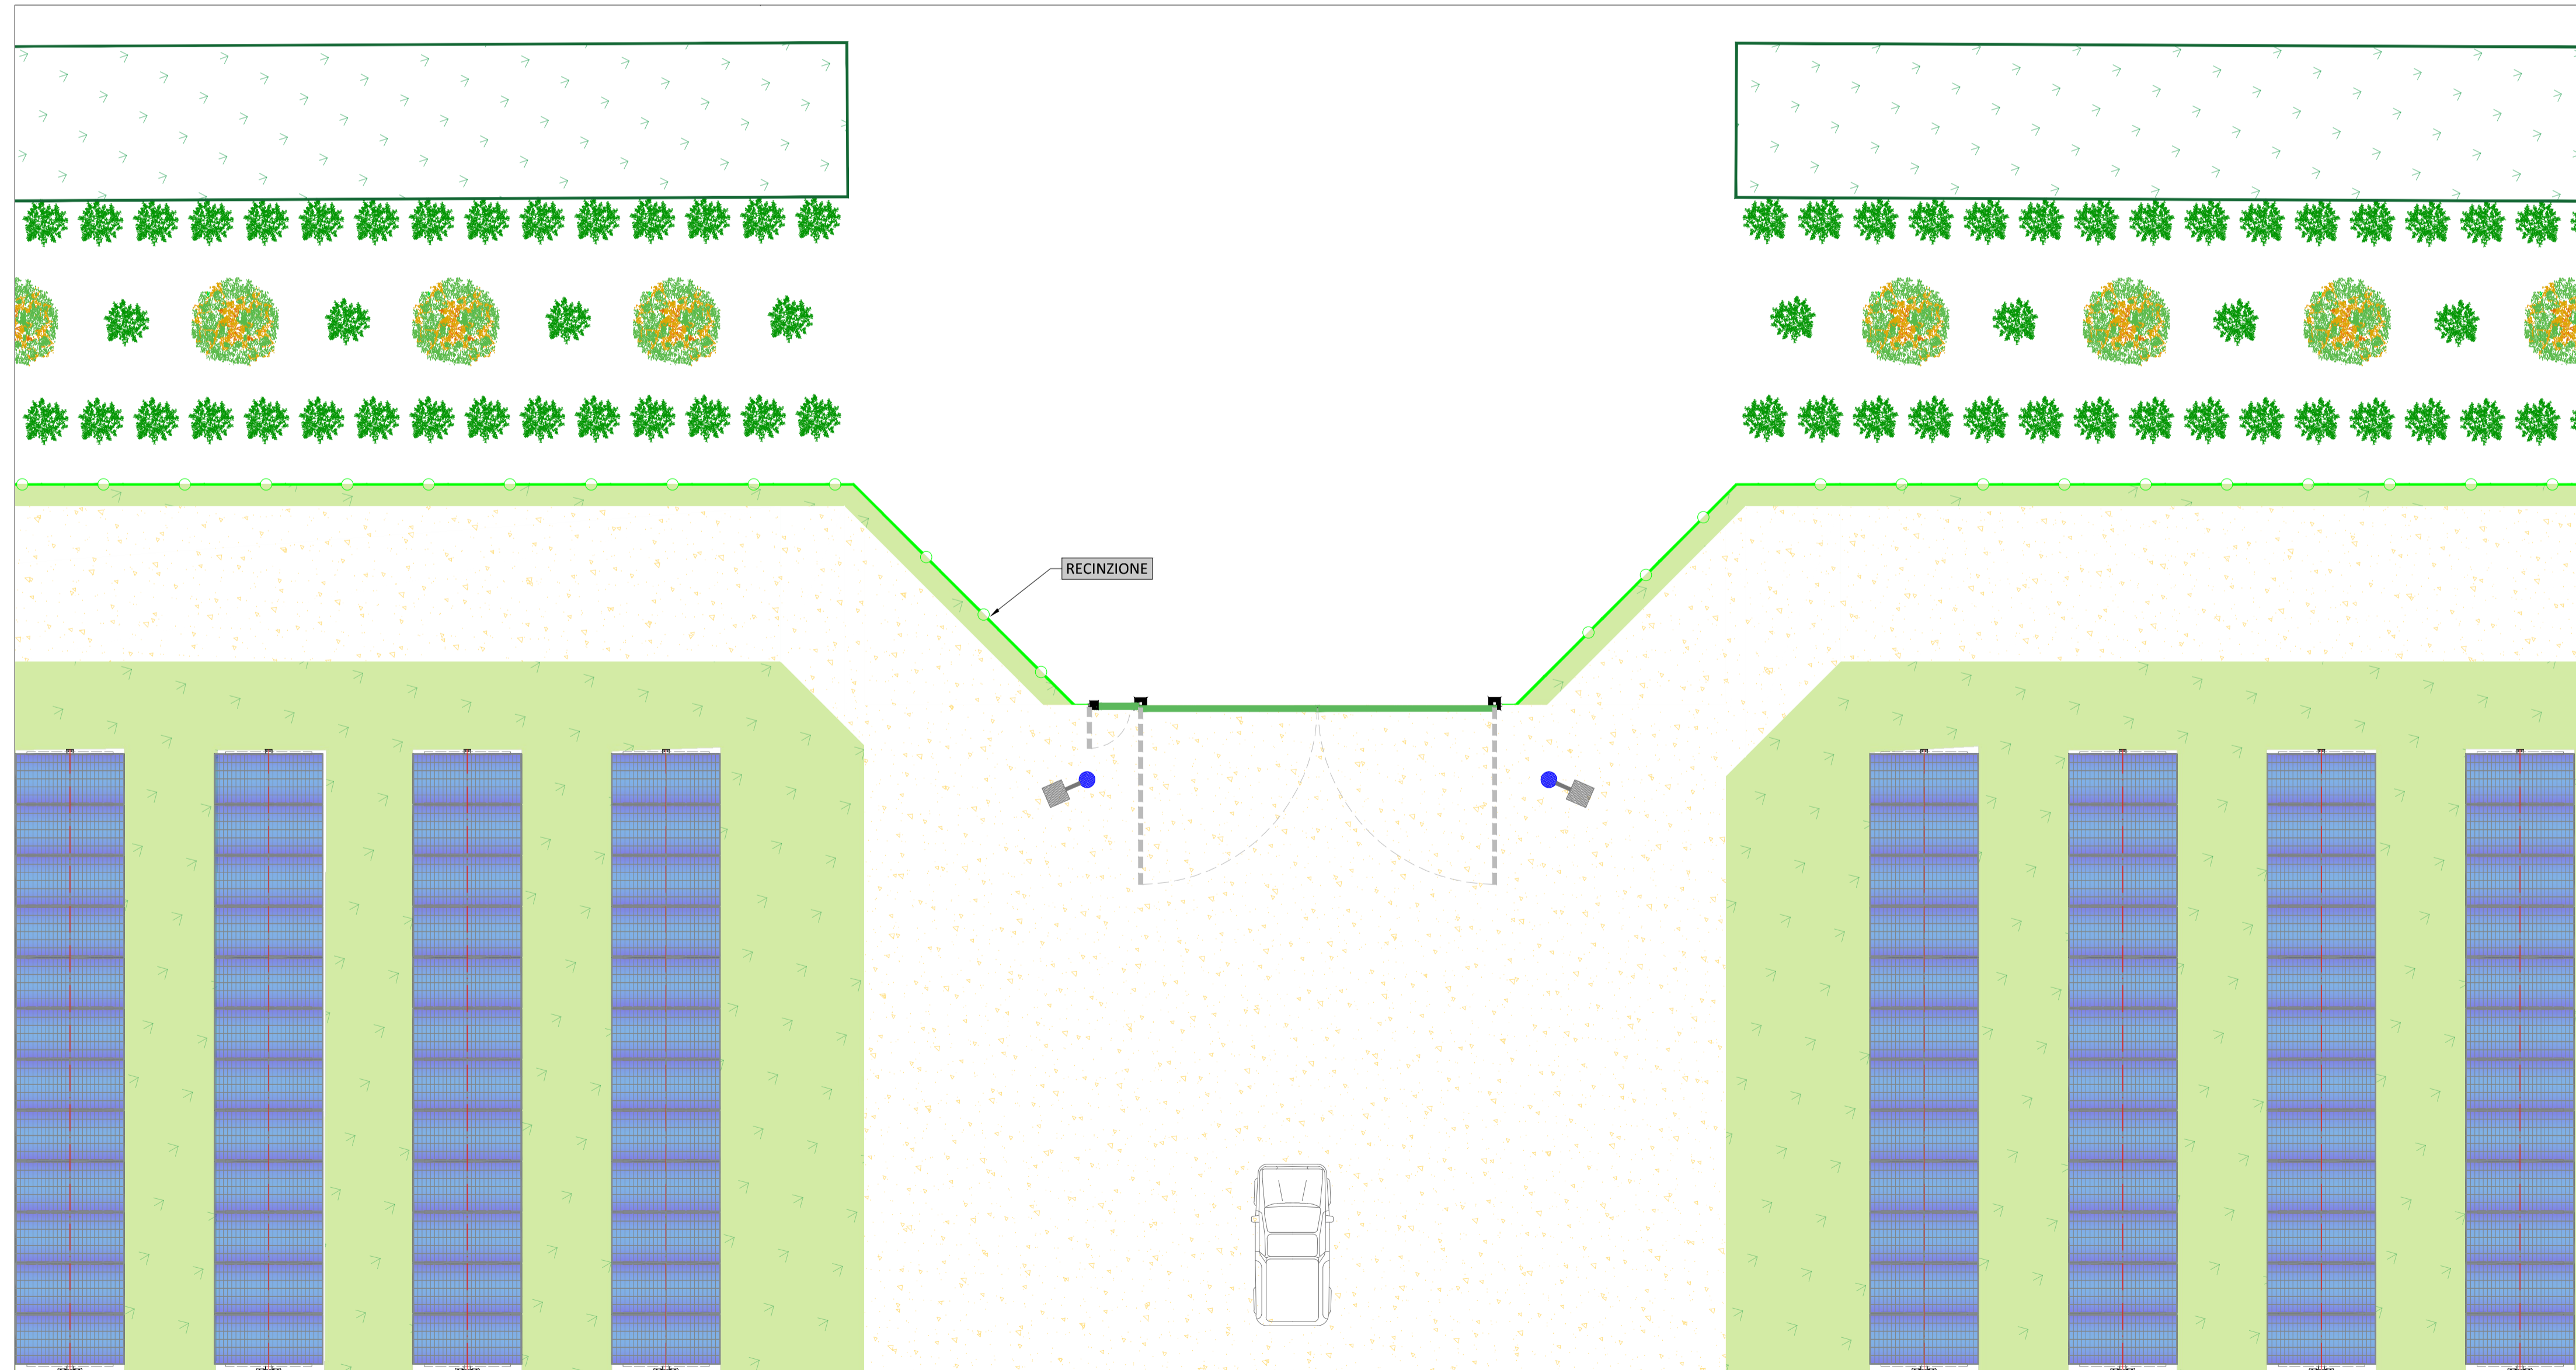

00	Novembre 2023	PRIMA EMISSIONE	DC	MC	FF
REV.	DATA	DESCRIZIONE REVISIONE	REDATTO	VERIFICATO	APPROVATO

R2R
GRUPPO a2a

REGIONE FRIULI VENEZIA GIULIA
Provincia di Udine
COMUNI DI PREMARIACCO E REMANZACCO



PROGETTO:
IMPIANTO FOTOVOLTAICO "FRIULI 02"
da 39,3 MW_P DI POTENZA NOMINALE
PROGETTO DEFINITIVO

COMMITTENTE:
R2R
GRUPPO a2a
Piazza Manifattura, 1 - 38068 Rovereto (TN)
Tel. +39 0464 625100 - Fax +39 0464 625101 - PEC r2r.am@pec.a2e



OGGETTO DELL'ELABORATO:
TIPICO CANCELO DI ACCESSO

N° ELABORATO	SCALA	FOGLIO	FORMATO	CODIFICA COMMITTENTE
54	VARIE	1 di 1	A1	T21

ID ELABORATO: PVFRL02_T21_Tipico cancello di accesso_Rev.0
Questo elaborato è di proprietà di R2R S.r.l. ed è protetto a termini di legge.

R2R
GRUPPO a2a