


RTN
TERNA SpA
SE 220/132kV UDINE NORD EST

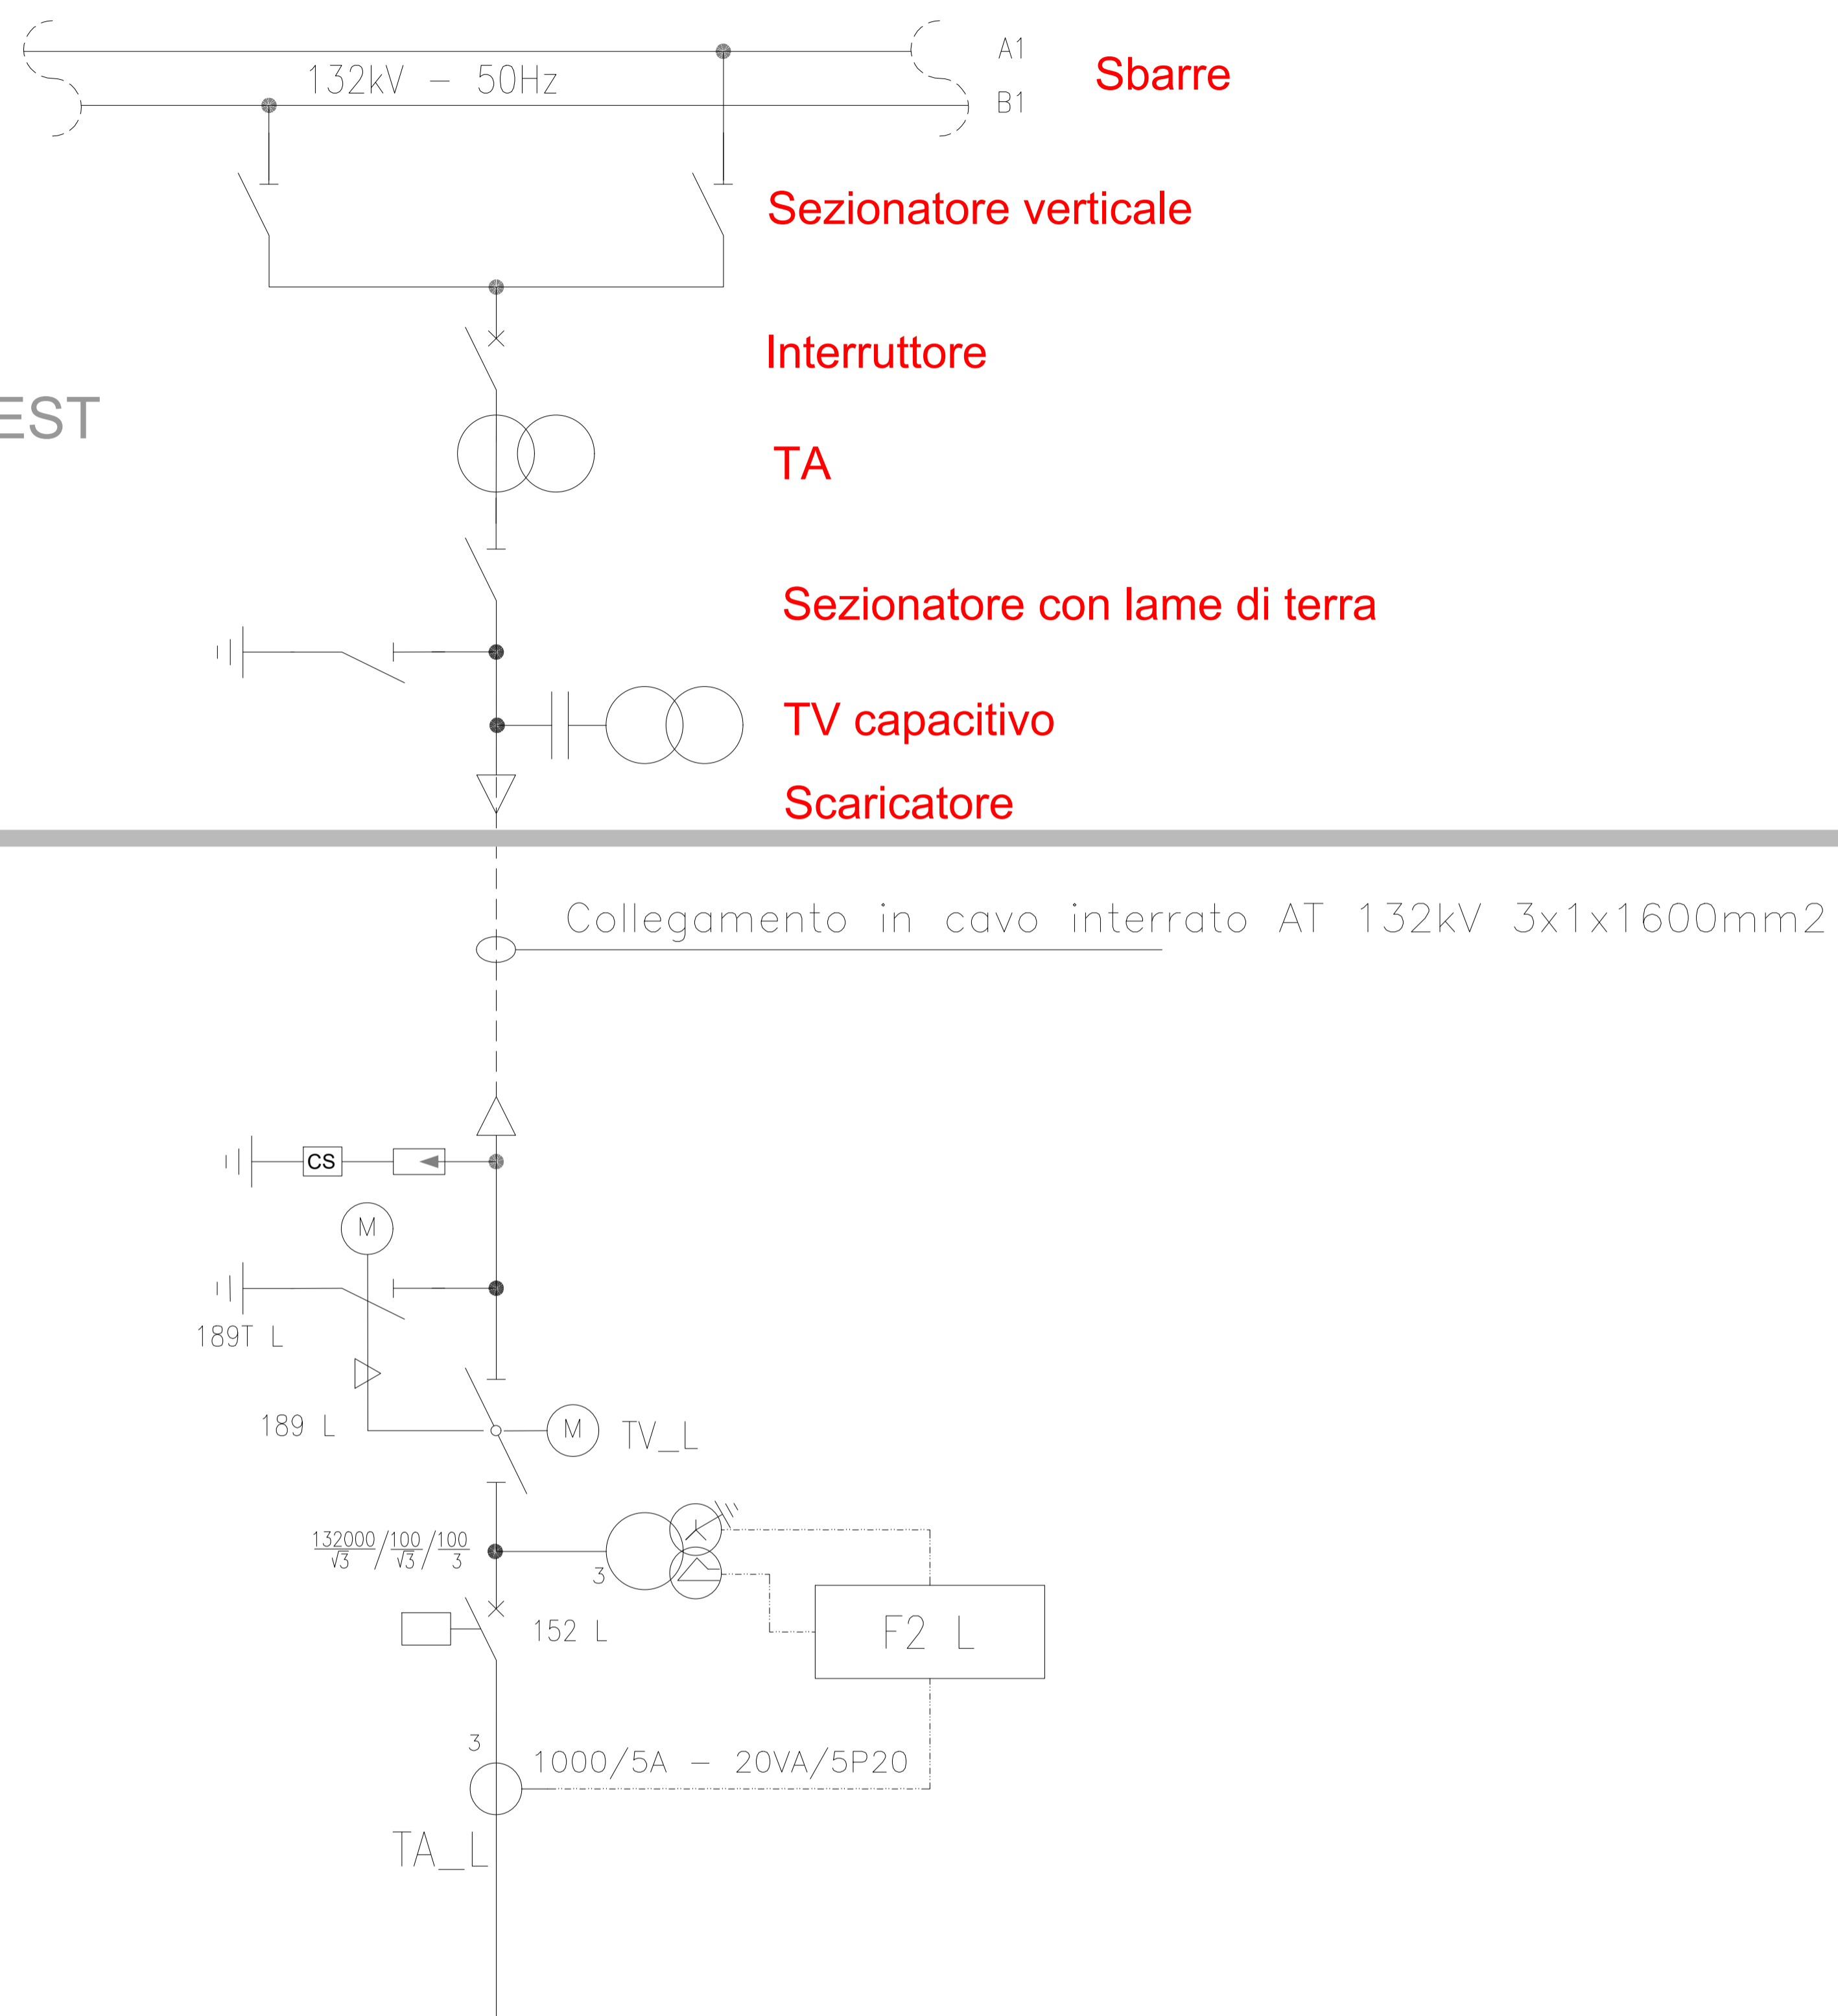

REV.	DATA	DESCRIZIONE REVISIONE	REDATTO	VERIFICATO	APPROVATO
00	Novembre 2023	PRIMA EMISSIONE	DC	MC	FF



REGIONE FRIULI VENEZIA GIULIA
Provincia di Udine
COMUNI DI PREMARIACCO E REMANZACCO



PROGETTO:
IMPIANTO FOTOVOLTAICO "FRIULI 02"
da 39,3 MW_p DI POTENZA NOMINALE
PROGETTO DEFINITIVO

COMMITTENTE:
R2R
GRUPPO a2a
Piazza Manifattura, 1 - 38068 Rovereto (TN)
Tel. +39 0464 625100 - Fax +39 0464 625101 - PEC r2r.arn@pec.a2e

PROGETTISTA:
SCM
INGEGNERIA
Del Tord

OGGETTO DELL'ELABORATO:
SCHEMA ELETTRICO UNIFILARE - STALLO ARRIVO IN STAZIONE RTN

N° ELABORATO	SCALA	FOGLIO	FORMATO	CODIFICA COMMITTENTE
81	1:100	1 di 1	A1	T46

ID ELABORATO: PVFRL02_T46_Schema elettrico unifilare - Stallo arrivo in stazione RTN_Rev.0
Questo elaborato è di proprietà di R2R S.r.l. ed è protetto a termini di legge.

