



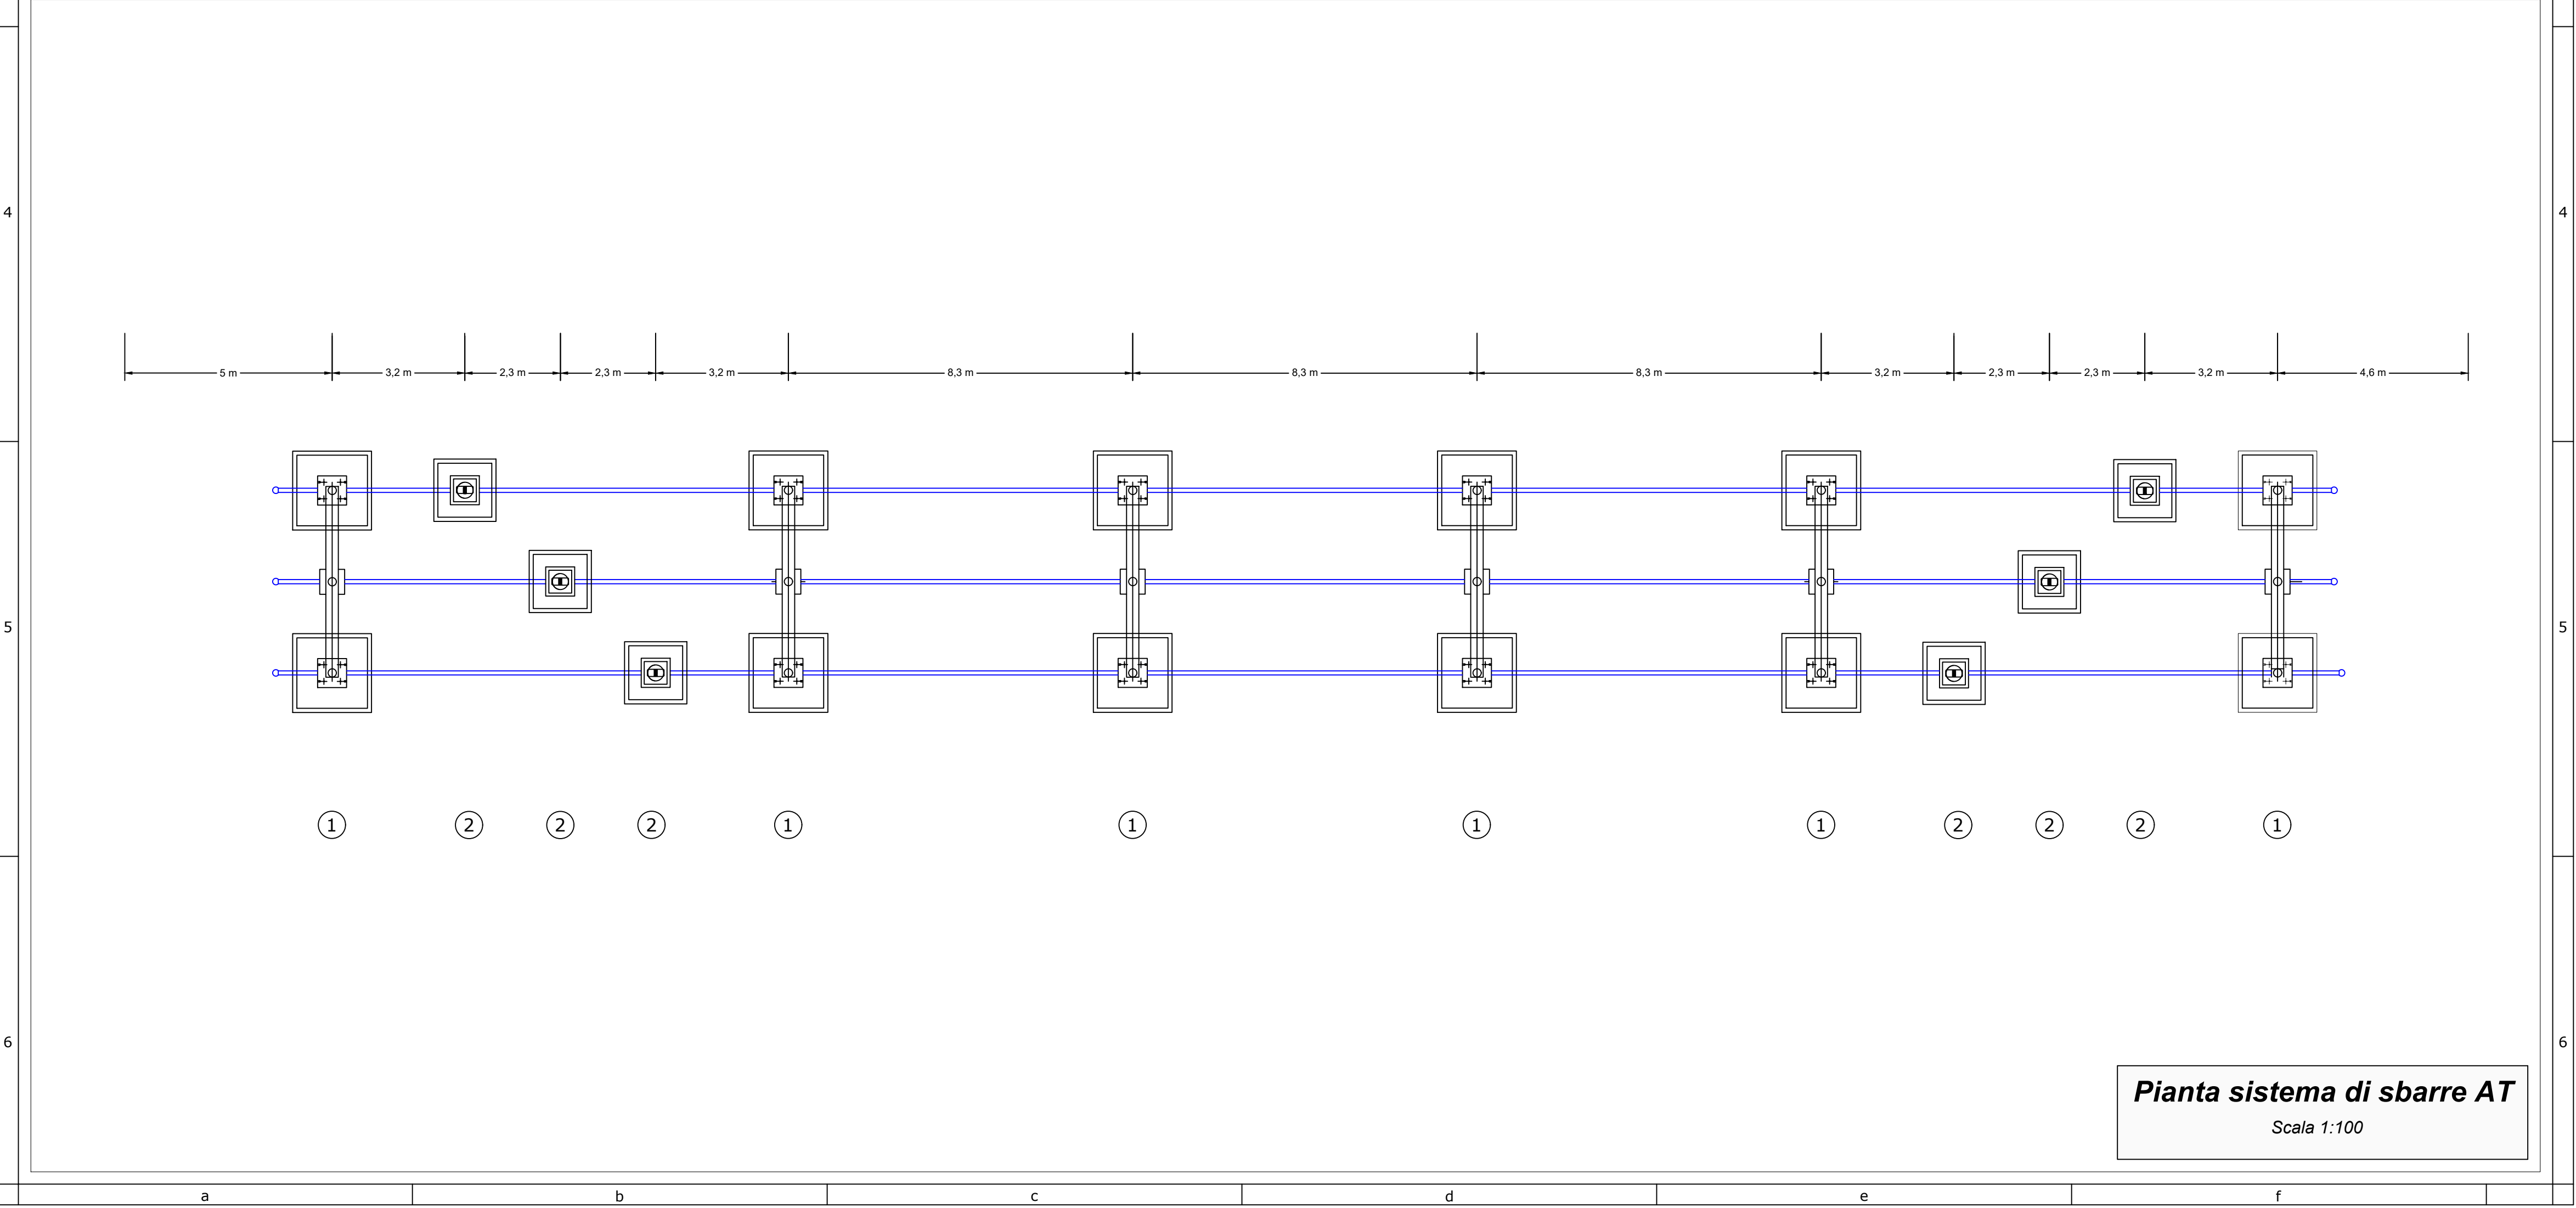

SIMBOLO	DESCRIZIONE
①	COLONNINO SUPPORTO SBARRE CON ISOLATORE
②	COLONNINO SUPPORTO CONDUTTORI CON ISOLATORE

REGIONE DEL VENETO

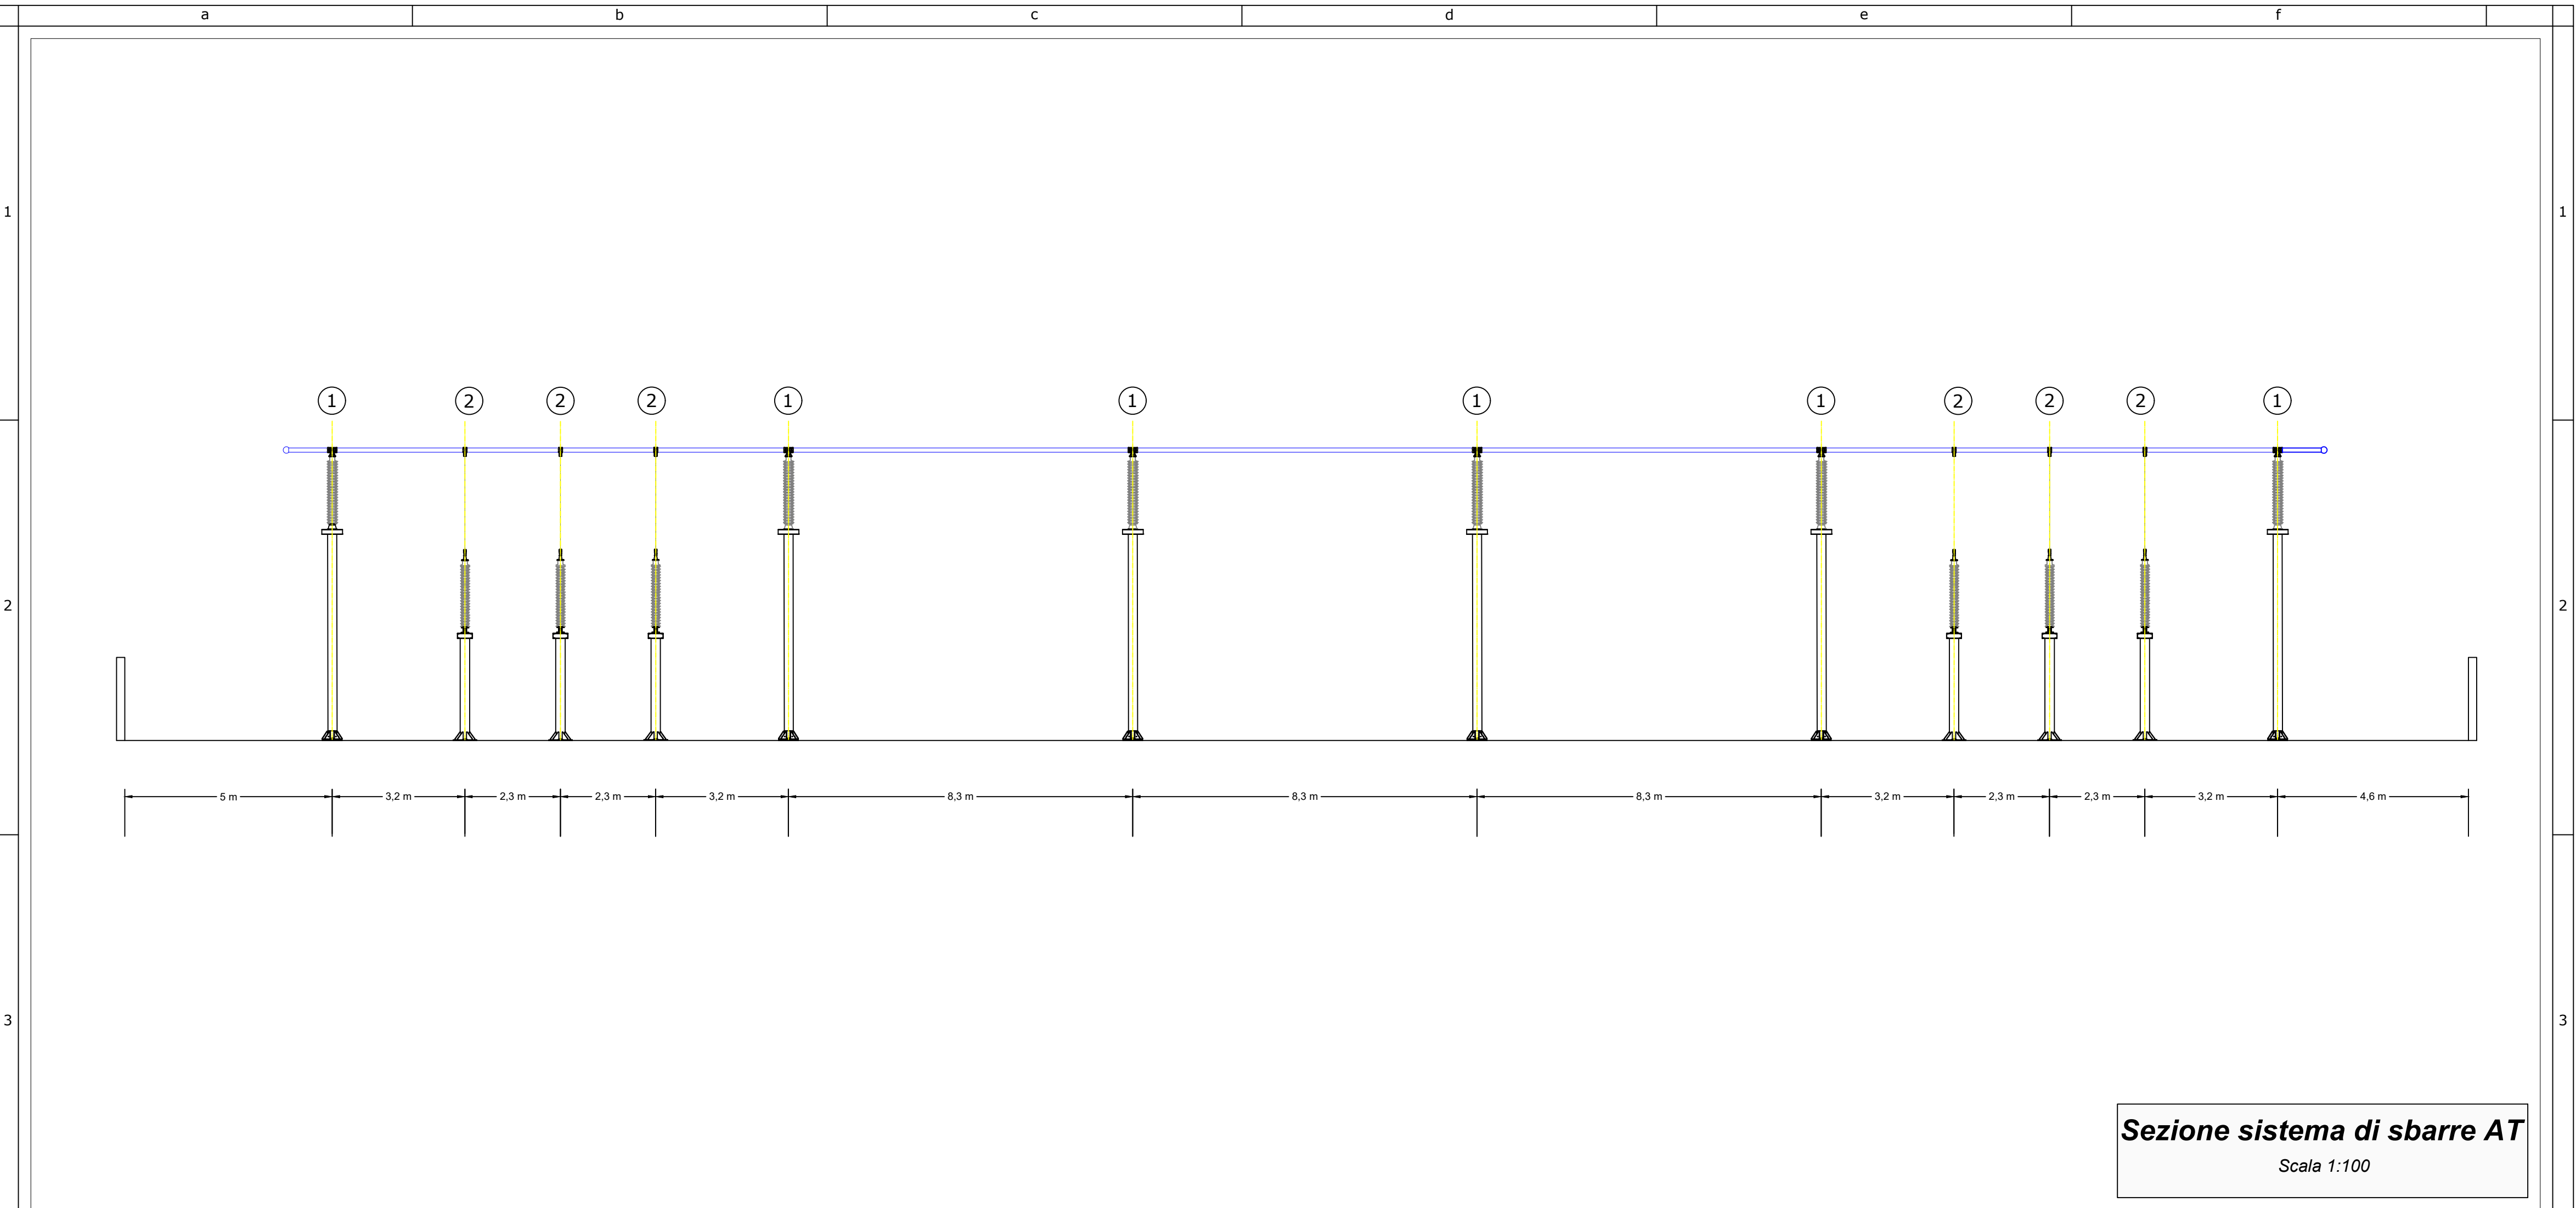

Comune di Portogruaro e Fossalta di Portogruaro
Città Metropolitana di Venezia

PROGETTO DEFINITIVO

PROGETTO DI UN IMPIANTO FOTOVOLTAICO DA COLLEGARE ALLA RTN CON POTENZA NOMINALE DC 44.185,05 kWp E POTENZA NOMINALE AC 38.025 kW
DA REALIZZARSI NEI COMUNI DI PORTOGRUARO E FOSSALTA DI PORTOGRUARO (VE)
AREA INDUSTRIALE EASTGATE PARK



Elaborato:	PIANTA E SEZIONE SISTEMA DI SBARRE AT		
Tavola:	Disegnato:	Approvato:	Rilasciato:
A.I.7		AP ENGINEERING	AP ENGINEERING
	Scala 1:100	Foglio A1	Prima Emissione
Progetto: IMPIANTO EASTGATE PARK	Data: 30/01/2023	Committente: ELITE NORTHERN SOLAR S.R.L. Via Rosario Livatino, 22 - 84083 Castel San Giorgio (SA)	
Cantiere: AREA INDUSTRIALE EASTGATE PARK		Progettista: 	



AP Engineering srls, P.zza Falcone Borsellino n.32 - 91100 Trapani - P.IVA 02655170815 - Sito internet: www.ap-engineering.eu