


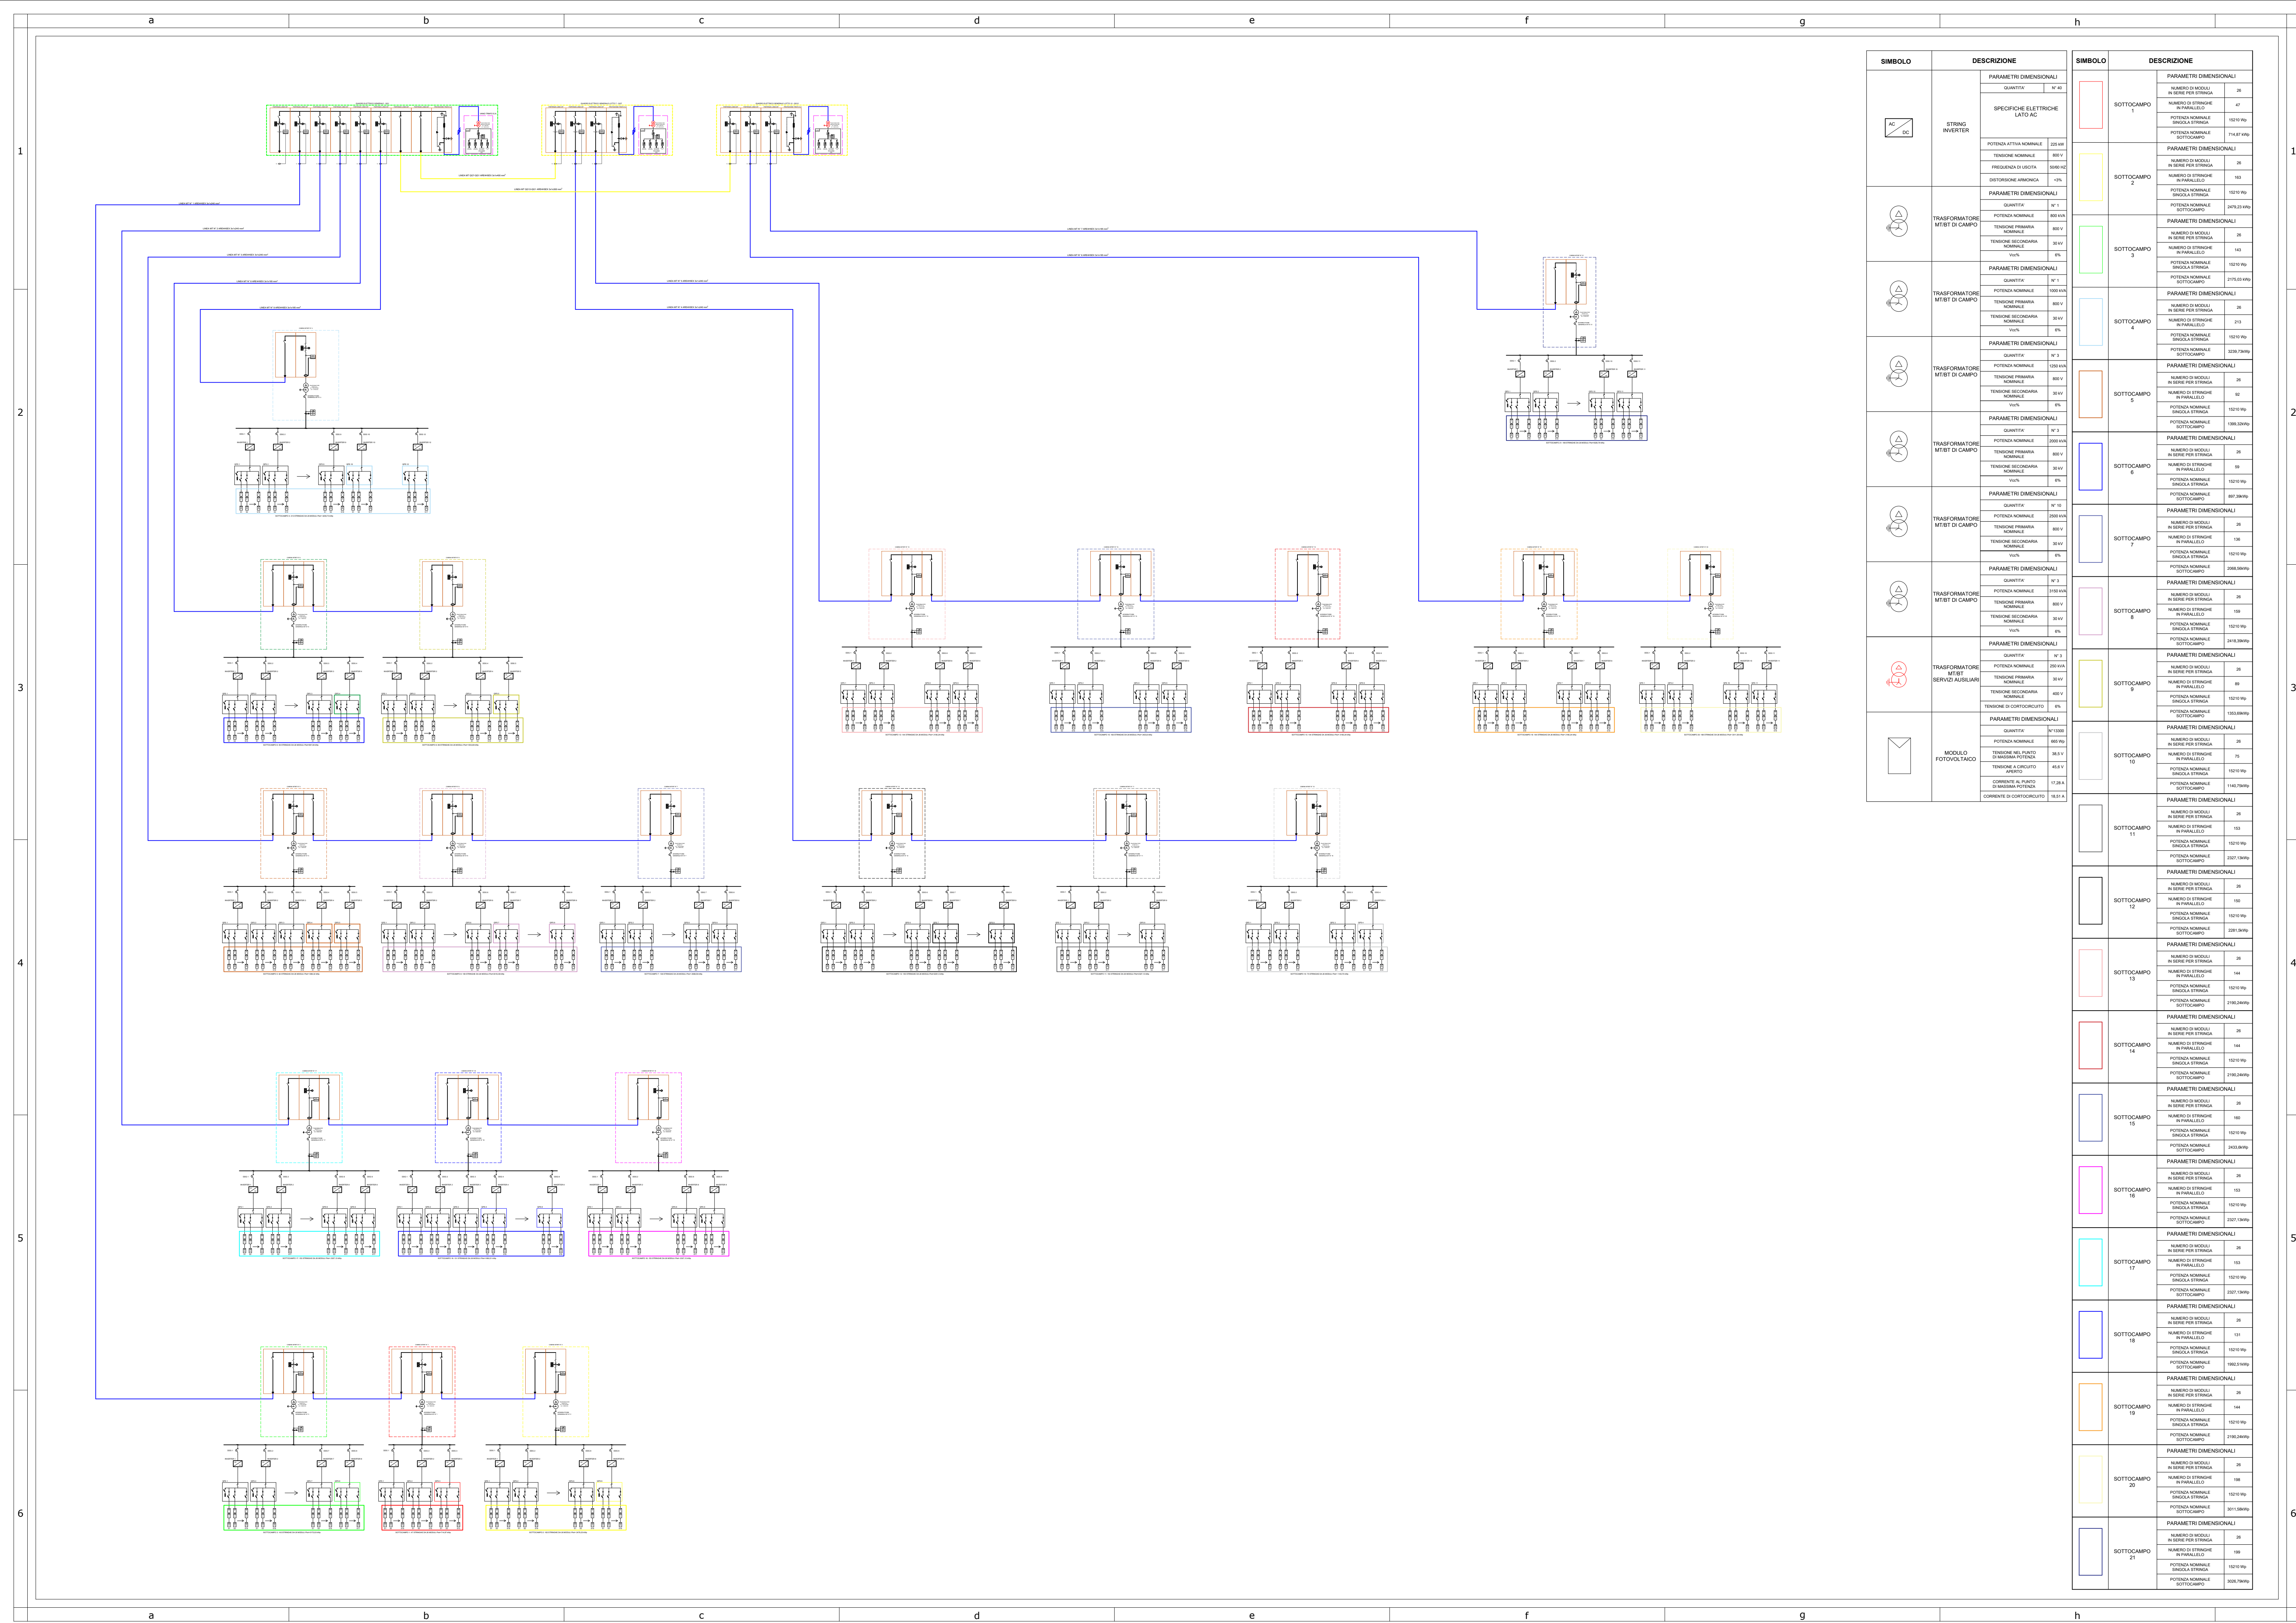

SIMBOLO	DESCRIZIONE	SIMBOLO	DESCRIZIONE
	TRASFORMATORE VOLTMETRICO	SL	SCOMPARTO LINEA
	SEZIONATORE A VUOTO	SC	SCOMPARTO CONSEGNA
	INTERRUTTORE DI MANOVRA SEZIONATORE CONFUSIBILE	M	SCOMPARTO MISURE
	GRUPPO DI MISURA ENERGIA PRELEVATA SERVIZI AUSILIARI		GRUPPO DI MISURA ENERGIA PRELEVATA - ENERGIA IMMESSA
	INTERRUTTORE	SPG	SISTEMA DI PROTEZIONE GENERALE
	SEZIONATORE SOTTOCARICO	SPI	SISTEMA DI PROTEZIONE DI INTERFACCIA
	TRASFORMATORE AMPEROMETRICO	Vo	RELE' DI MASSIMA TENSIONE OMOPOLARE
	TRASFORMATORE OMOPOLARE	V	RELE' MASSIMA TENSIONE
	SEZIONATORE DI TERRA	I	RELE' DI MASSIMA CORRENTE
	GRUPPO DI MISURA ENERGIA PRELEVATA SERVIZI AUSILIARI	f	RELE' DI FREQUENZA
	INTERRUTTORE AUTOMATICO MAGNETOTERMICO DIFFERENZIALE	CDU	CONTROLLORE DI UNITA'
	ISOLATORI CAPACITIVI		SCARICATORE DI SOVRATENSIONE

REGIONE DEL VENETO

Comune di Portogruaro e Fossalta di Portogruaro
Città Metropolitana di Venezia

PROGETTO DEFINITIVO

PROGETTO DI UN IMPIANTO FOTOVOLTAICO DA COLLEGARE ALLA RTN CON POTENZA NOMINALE DC 44.185,05 kWp E POTENZA NOMINALE AC 38.025 kW DA REALIZZARSI NEI COMUNI DI PORTOGRUARO E FOSSALTA DI PORTOGRUARO (VE) AREA INDUSTRIALE EASTGATE PARK

Elaborato:

SCHEMA ELETTRICO UNIFILARE GENERALE

Tavola:

Disegnato:

Approvato:

Rilasciato:

B.2.8

AP ENGINEERING

AP ENGINEERING

Foglio 1051 x 594

Prima Emissione

Progetto:

Data:

Committente:

IMPIANTO EASTGATE PARK

30/01/2023

ELITE NORTHERN SOLAR S.R.L.
Via Rosario Livatino, 22 - 84083 Castel San Giorgio (SA)

Cantiere:

Progettista:

AREA INDUSTRIALE EASTGATE PARK

AP Engineering srls, P.zza Falcone Borsellino n.32 - 91100 Trapani - P.IVA 02655170815 - Sito internet: www.ap-engineering.eu