Planimetria Asse T04 - scala 1:1000

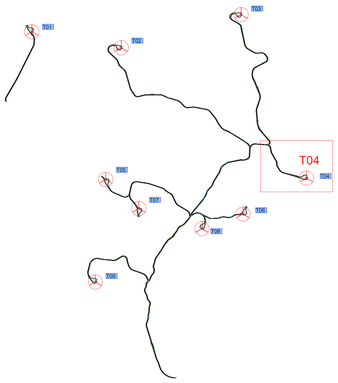

LEGENDA

	POSIZIONE AEROGENERATORE
T01	NOME AEROGENERATORE
	VIABILITA' DI PROGETTO
	SCARPATA IN RILEVATO 1/1
	SCARPATA IN STERRO 1/1

LIVELLETTE	DIFF. DI QUOTA DISTANZA PENDENZA	h = -1,494 L = 45,588 i = -3,277%	h = -5,738 L = 102,120 i = -5,619%	h = -4,572 L = 56,850 i = -8,042%	h = -5,303 L = 108,800 i = -4,874%	h = -21,001 L = 143,232 i = -14,662%	h = -2,453 L = 25,304 i = -9,696%	h = -20,536 L = 113,236 i = -18,136%	h = -0,596 L = 119,176 i = -0,500%

PROFILO ASSE	T04
SCALA QUOTE	1:200
SCALA DISTANZE	1:1.000
Legenda	
Quota Stradale	
Quota Terreno naturale	

	1	2	3	4	5	6	7	8	9	10	11	12	13	14	15	16	17	18	19	20	21	22	23	24	25	26	27	28	29	30	31	32	33	34	35	36	37	38	39	40	41	T04-I	43	44	45	46	47	48	T04-A	T04-F
NUMERO SEZIONI	
DISTANZE PARZIALI		15,000	15,000	15,000	15,000	15,000	15,000	15,000	15,000	15,000	15,000	15,000	15,000	15,000	15,000	15,000	15,000	15,000	15,000	15,000	15,000	15,000	15,000	15,000	15,000	15,000	15,000	15,000	15,000	15,000	15,000	15,000	15,000	15,000	15,000	15,000	15,000	15,000	15,000	7,309	7,691	15,000	15,000	15,000	15,000	15,000	13,300	11,004
DISTANZE PROGRESSIVE	0,000	15,000	30,000	45,000	60,000	75,000	90,000	105,000	120,000	135,000	150,000	165,000	180,000	195,000	210,000	225,000	240,000	255,000	270,000	285,000	300,000	315,000	330,000	345,000	360,000	375,000	390,000	405,000	420,000	435,000	450,000	465,000	480,000	495,000	510,000	525,000	540,000	555,000	570,000	585,000	600,000	607,309	615,000	630,000	645,000	660,000	675,000	688,300	699,304
QUOTE TERRENO	470,756	470,263	469,796	469,451	468,178	467,260	466,536	465,622	465,127	464,477	463,378	462,326	461,219	459,866	458,859	458,219	457,380	456,225	455,297	455,044	454,403	453,542	451,307	448,815	446,694	444,668	442,519	440,400	437,924	435,743	433,783	431,866	430,419	429,320	427,533	425,119	422,259	419,657	416,937	415,873	413,892	413,073	413,073	410,304	408,994	408,784	409,341	409,550	409,110
QUOTE PROGETTO	470,756	470,265	469,773	469,247	468,453	467,610	466,787	465,924	465,081	464,238	463,319	462,134	460,927	459,721	458,701	457,956	457,225	456,494	455,763	455,022	454,252	453,007	451,198	449,010	446,811	444,611	442,412	440,213	438,013	435,814	433,614	431,833	430,229	427,818	425,098	422,377	419,657	416,937	414,216	411,760	410,224	409,793	409,569	409,485	409,410	409,335	409,260	409,185	409,118	409,083
DIFFERENZA DI QUOTA	0,000	0,002	-0,023	-0,204	-0,274	-0,350	-0,251	-0,302	-0,046	-0,239	-0,059	-0,192	-0,292	-0,155	-0,158	-0,263	-0,155	-0,269	-0,466	-0,022	-0,151	-0,535	-0,109	0,195	0,116	-0,057	-0,108	-0,188	0,090	-0,071	-0,168	-0,033	-0,191	-1,502	-2,435	-2,742	-2,802	-2,865	-3,338	-4,093	-4,131	-3,899	-3,504	-2,285	-0,895	0,340	0,475	-0,156	-0,431	-0,047
ETTOMETRICHE	0	

SCALA QUOTE 1:200
SCALA DISTANZE 1:1000

QT.RIF. 400,000

ISO A0

0	Luglio 2023	PRIMA EMISSIONE	FB	PA	MG
REV.	DATA	DESCRIZIONE REVISIONE	REDATTO	VERIFICATO	APROVATO

REGIONE SICILIA
Provincia di Catania
COMUNE DI CALTAGIRONE

PROGETTO

PARCO EOLICO "CALTAGIRONE"
PROGETTO PER LA REALIZZAZIONE DI UN IMPIANTO EOLICO DI POTENZA NOMINALE PARI A 54,00 MW INTEGRATO CON UN SISTEMA DI ACCUMULO DA 36,00MW E RELATIVE OPERE DI CONNESSIONE ALLA RETE DI DISTRIBUZIONE

PROGETTO DEFINITIVO

COMMITTENTE:

Wind Energy Caltagirone Srl
Via Caravaggio, 125 - 65125 Pescara
P.I. 02349170684

PROGETTISTA:

Hydro Engineering s.a.s.
di Damiano e Mariano Gallo
via Rosario, 39
95028 Acicatena (CT) Italy

OGGETTO DELL'ELABORATO

PLANIMETRIA E PROFILO DI PROGETTO
ASSE T04

CODICE ELABORATO	SCALA	FOGLIO	FORMATO	CODICE COMMITTENTE
CAL-PD-T23.6	VARIE	1 di 1	VARIE	

ID ELABORATO (DIE):
NOME FILE: CAL-PD-T23.6_Planimetria e profilo Asse T04

Wind energy Categoria N.O. = Aerei tutti i tipi di cui all'art. 744 del codice della navigazione, esclusi gli aeromobili privati e quelli impiegati per attività militari