



STAZIONE ELETTRICA TERNA 380/150/36 kV "RADDUSA 380"

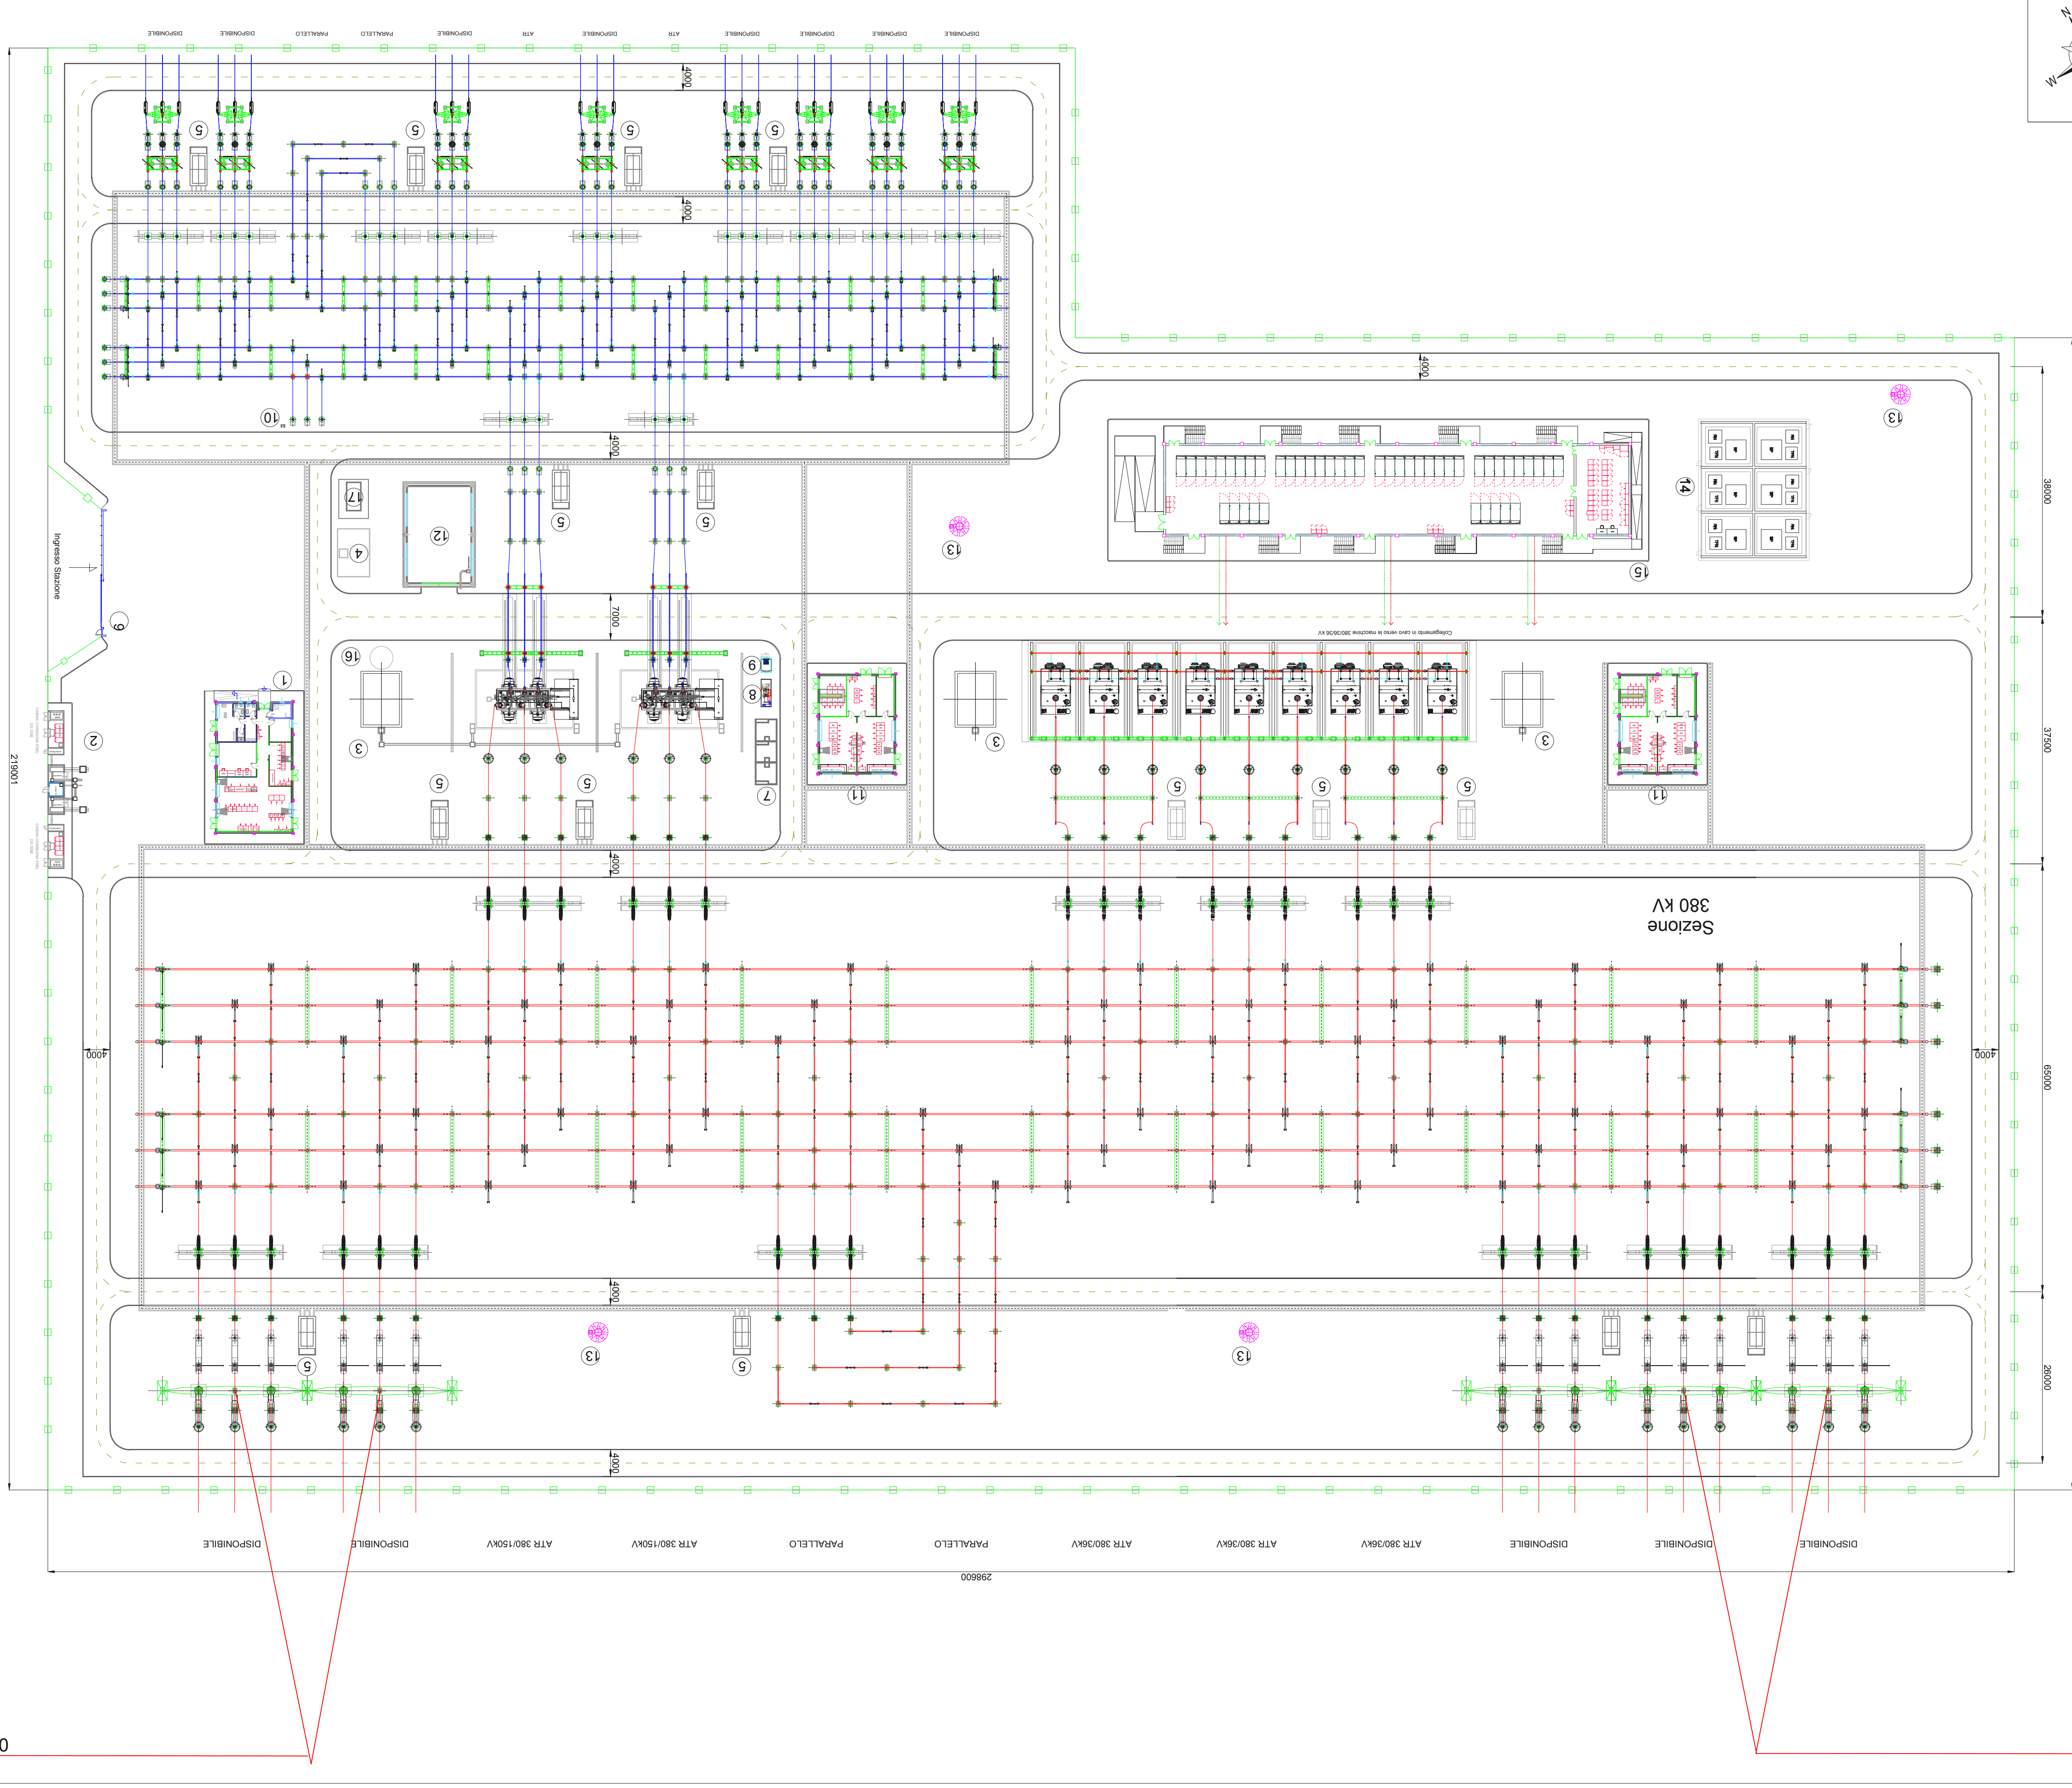

STALLO TR 380/36 kV da 250 MV A

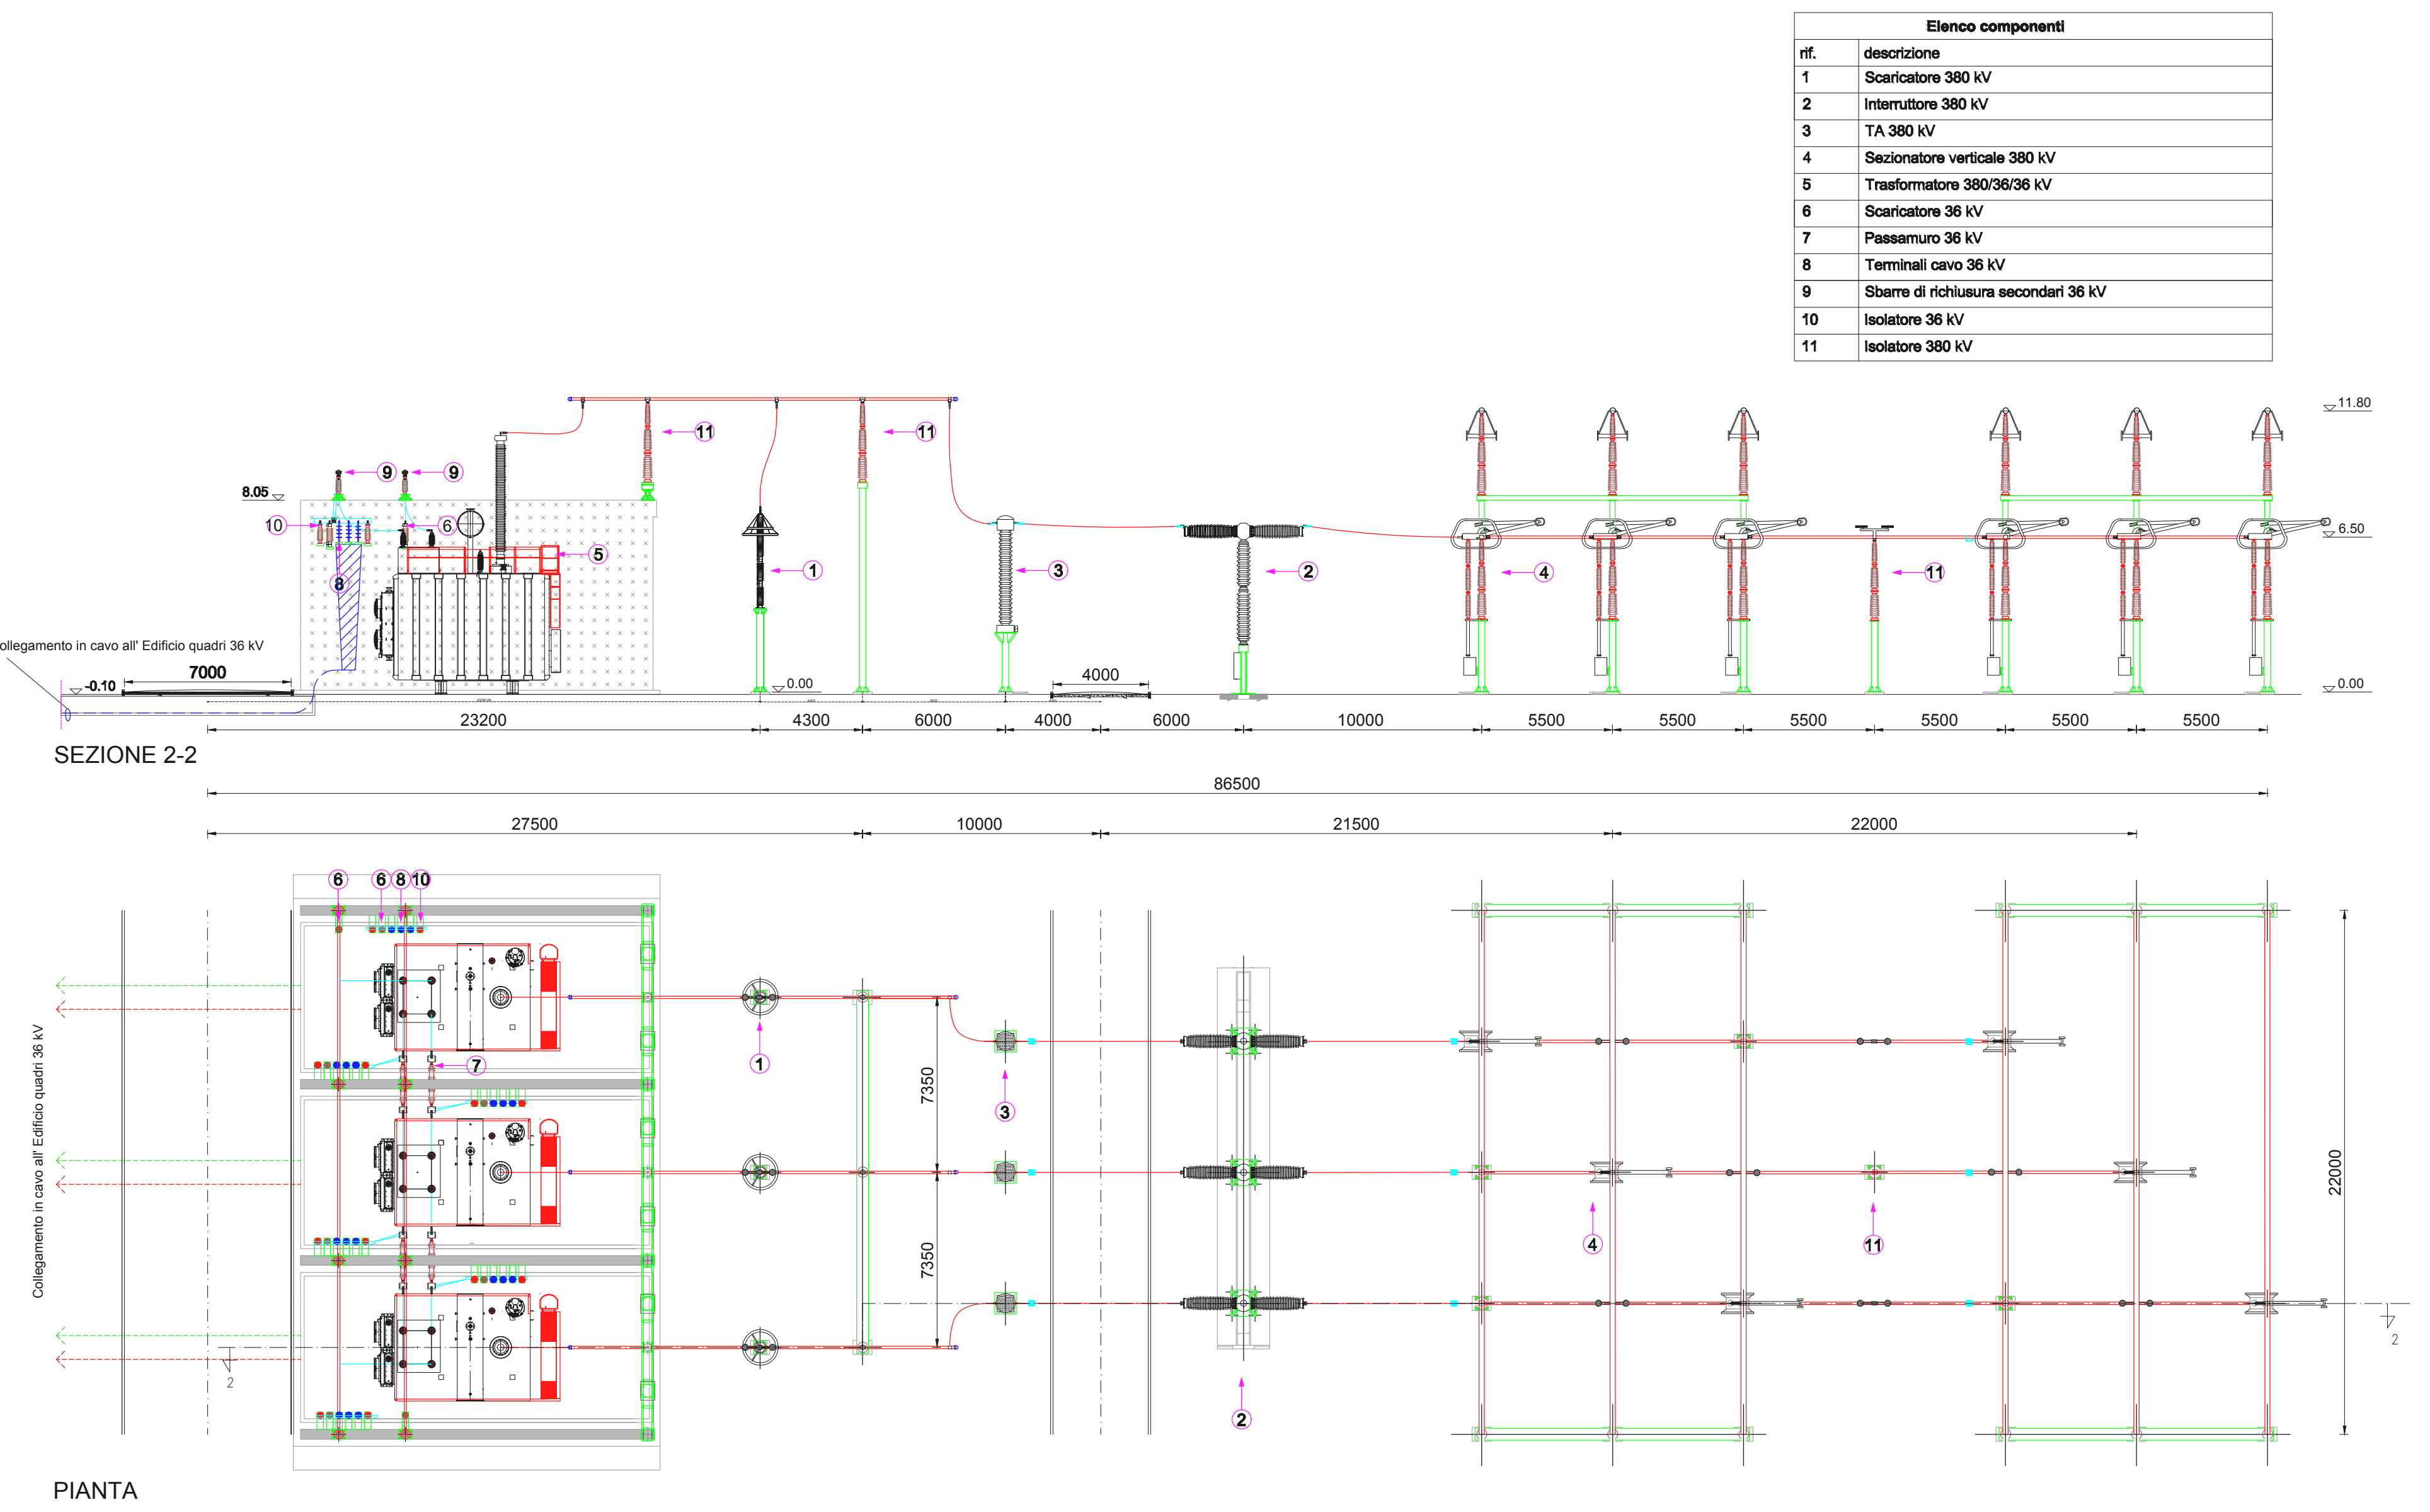

REV	DATA	DESCRIZIONE REVISIONE	REDATTO	VERIFICATO	APPROVATO
0	Luglio 2023	PRIMA EMISSIONE	LV	VF	MG

REGIONE SICILIA
Provincia di Catania
COMUNE DI CALTAGIRONE

PROGETTO
PARCO EOLICO "CALTAGIRONE"
PROGETTO PER LA REALIZZAZIONE DI UN IMPIANTO EOLICO DI POTENZA NOMINALE PARI A 54,00 MW
E RELATIVE OPERE DI CONNESSIONE ALLA RETE DI DISTRIBUZIONE

PROGETTO DEFINITIVO

COMITENTE:
Wind Energy Caltagirone s.r.l.
Via Caravaggio, 125 - 06125 Pescara
P.I. 0249170684

PROGETTISTA:
HE **Hydra Engineering s.r.l.**
di Chiantera e Paternò Gallo
via Rossetti, 39
90026 Acireale (TA) Italy

OGGETTO DELL'ELABORATO
OPERE DI CONNESSIONE ALLA RTN
PIANTE E SEZIONI ELETTROMECCANICHE

CODICE ELABORATO	SCALA	FOGLIO	FORMATO	CODICE COMMITTENTE
CAL-PD-T37	Varie	1 di 1	A1x3	

ID ELABORATO (HE): **CAL-PD-T37** Opere di connessione RTN piante sezioni elettromeccaniche