

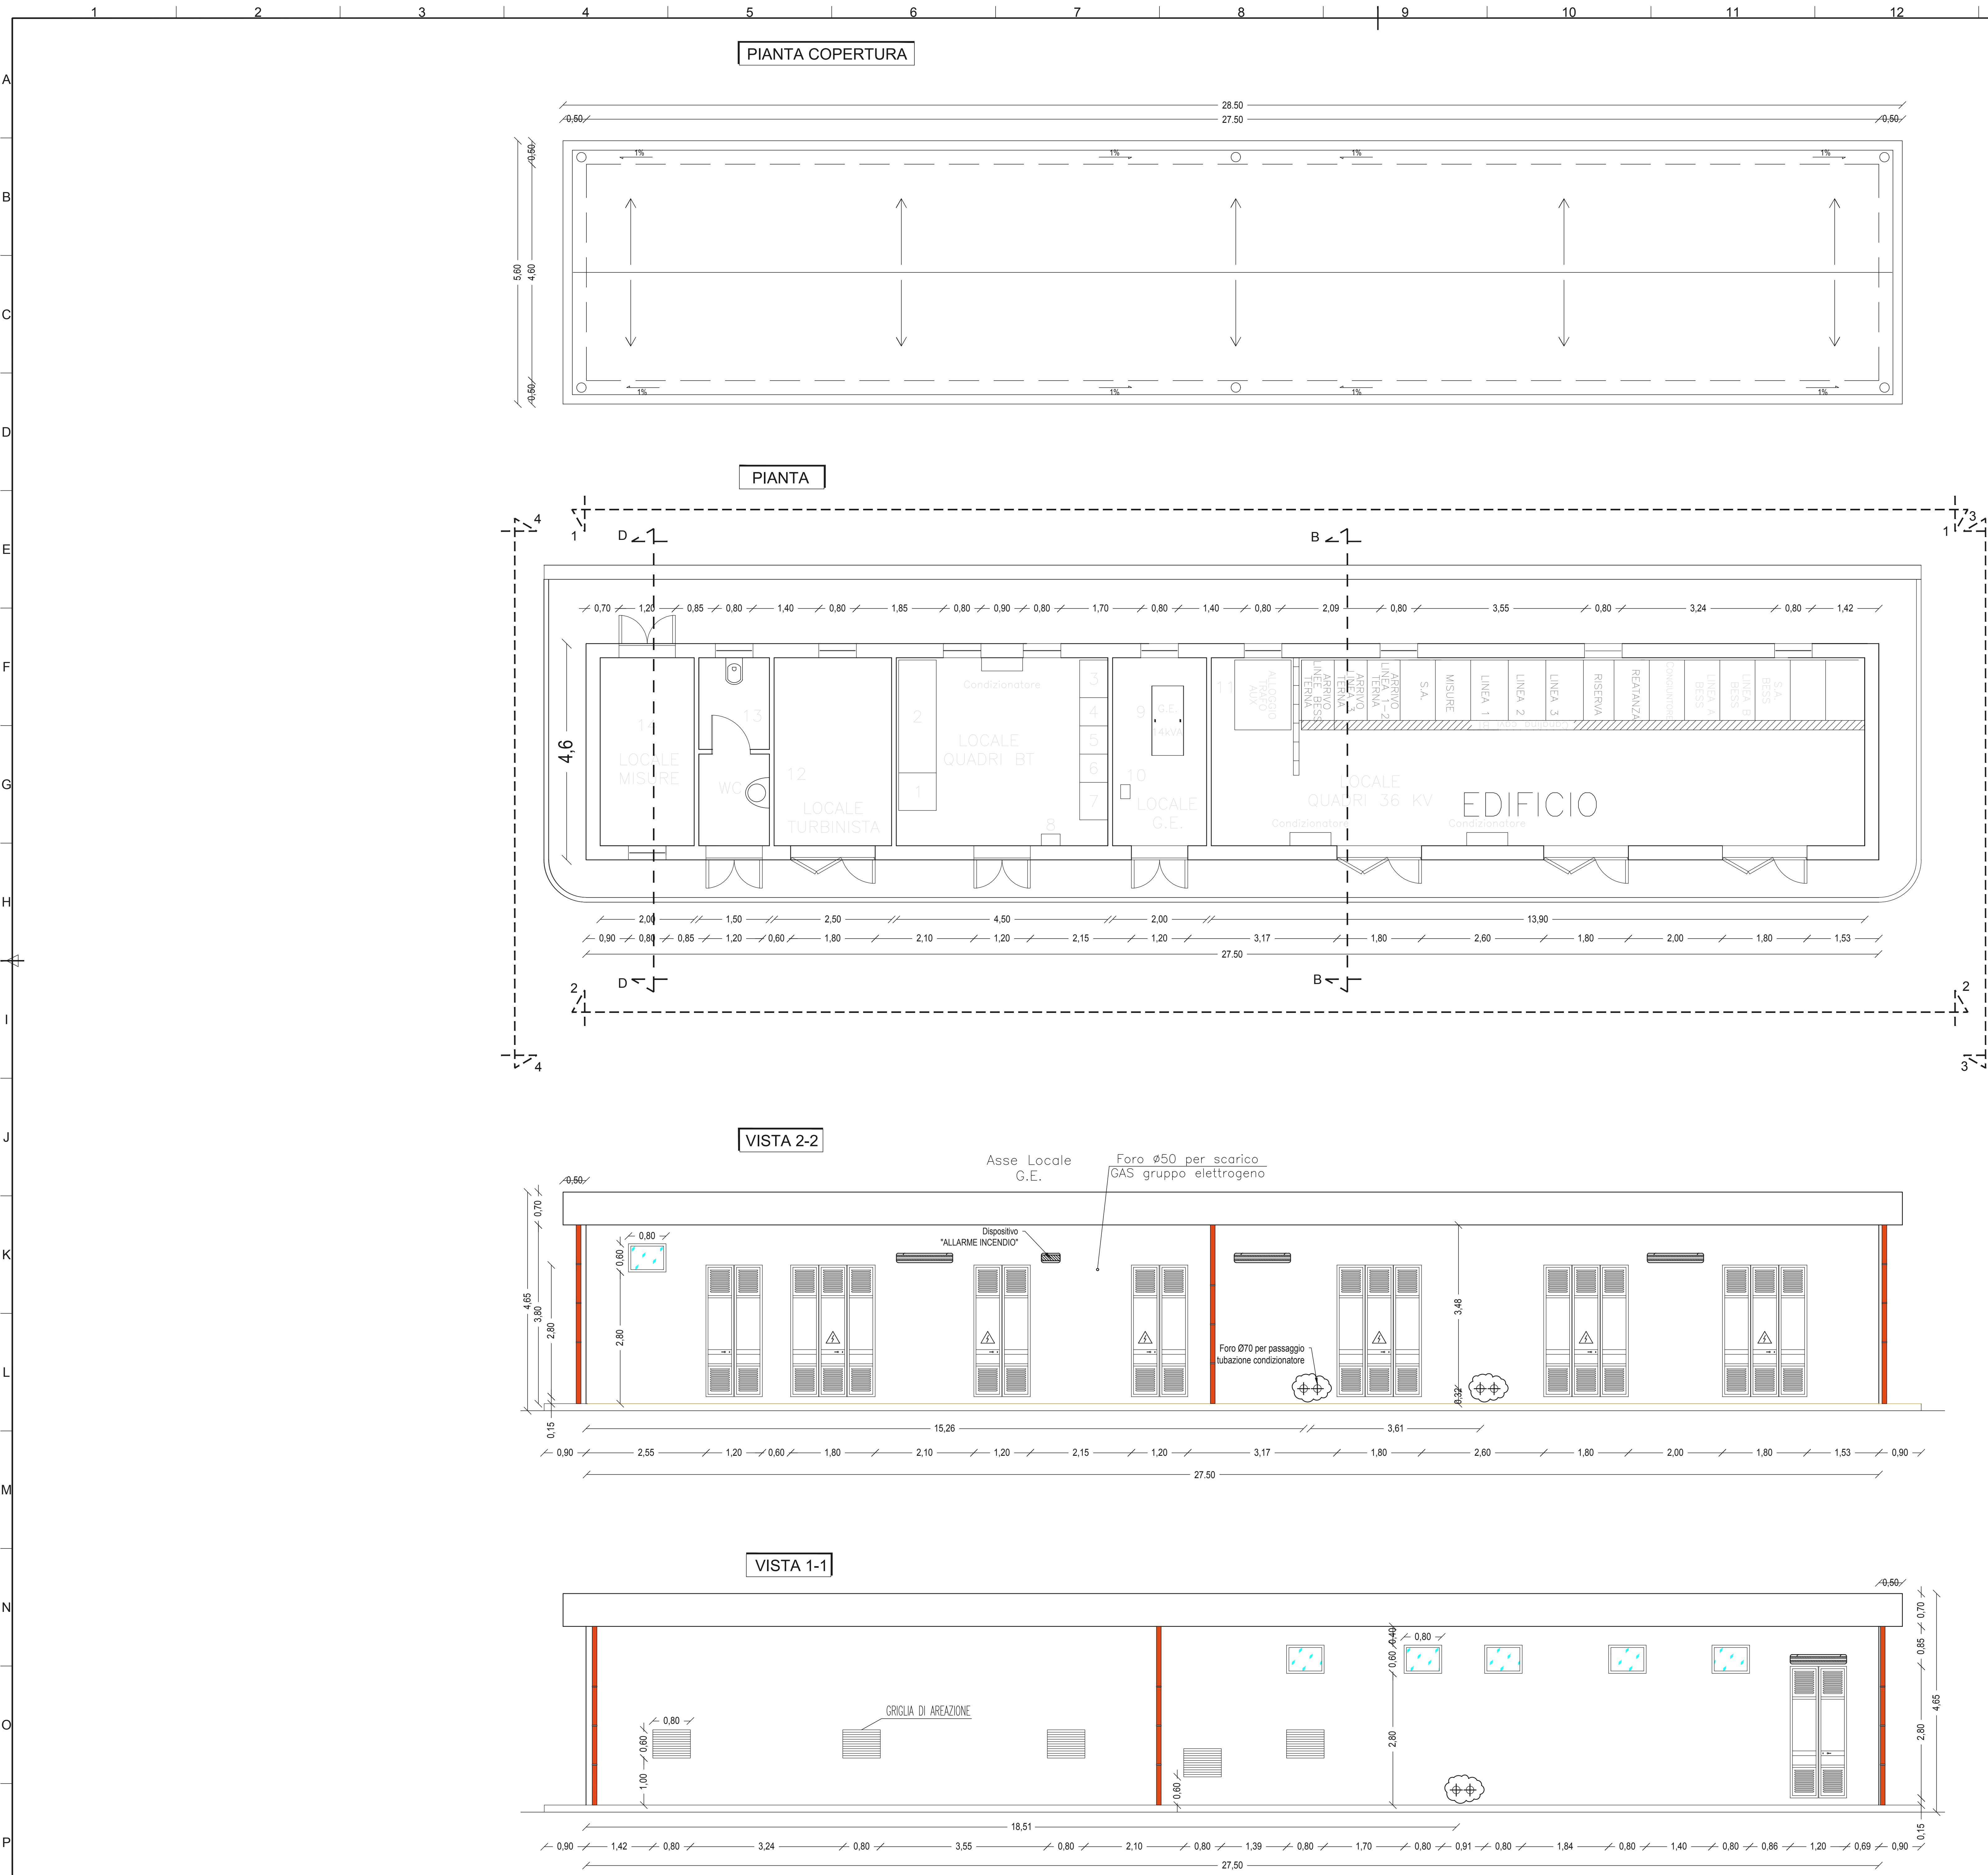
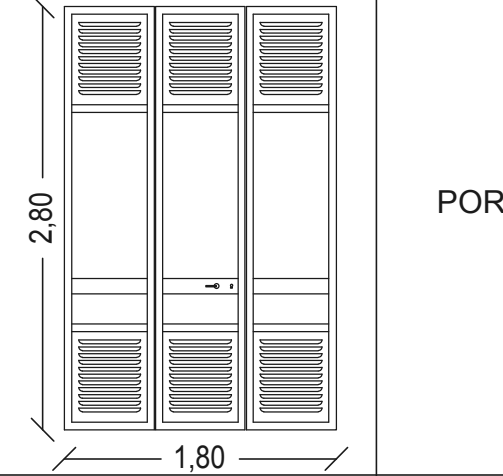
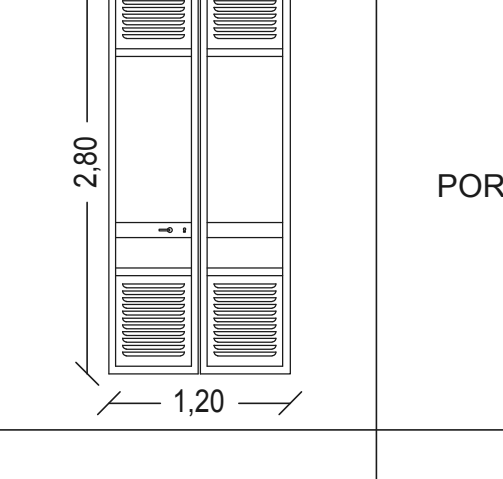


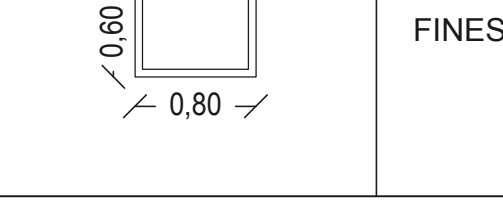

ABACO DEGLI INFISSI				
	TIPOLOGIA	DIMENSIONI (m)	QUANTITA'	DESCRIZIONE
	PORTA	1,80x2,80	4	CARATTERISTICHE COMUNI PORTE: telaio in alluminio U a perimetro aperto sulla parte inferiore, controtelex in acciaio zincato a caldo. Profilo in alluminio estruso a taglio termico 45/54 mm, con tre specchiature costituite da pannelli realizzati con doghe termiche in alluminio. Serratura con cilindro tipo Yale, con serrocin e catenaccio. Quarantone di battuta perimetrale in gomma neoprenica. N° 4 cerniere in acciaio con boccola di nylon autolubrificante. Verniciatura goffrata. Verniciatura di tipo elettrolitico a mezzo di polveri poliestere resinate agli agenti esterni. Verniciatura RAL 7043 o goffrata di colore simile. Porte con sistema di ritenuta di tipo meccanico (standard per infissi da esterno). Manghione antipanco. Griglia di aerazione in alluminio anodizzato dello stesso colore dell'infisso posto sulla specchiatura superiore realizzata con sistema a lamelle orientabili.
	PORTA	1,20x2,80	1	
	FINESTRA	0,80x0,60	7	CARATTERISTICHE COMUNI FINESTRE: finestra a telaio unico, anta fissa con vetro armato, telaio in alluminio, controtelex in acciaio zincato a caldo. Profilo in alluminio estruso a taglio termico 45/54 mm. Capifilo interno in alluminio, sigillatura perimetrale con nastro sigillante precompresso e autospendente. Verniciatura RAL 7043 o goffrata di colore simile.

N.B. Le porte dovranno essere con alette regolabili con zanzariere

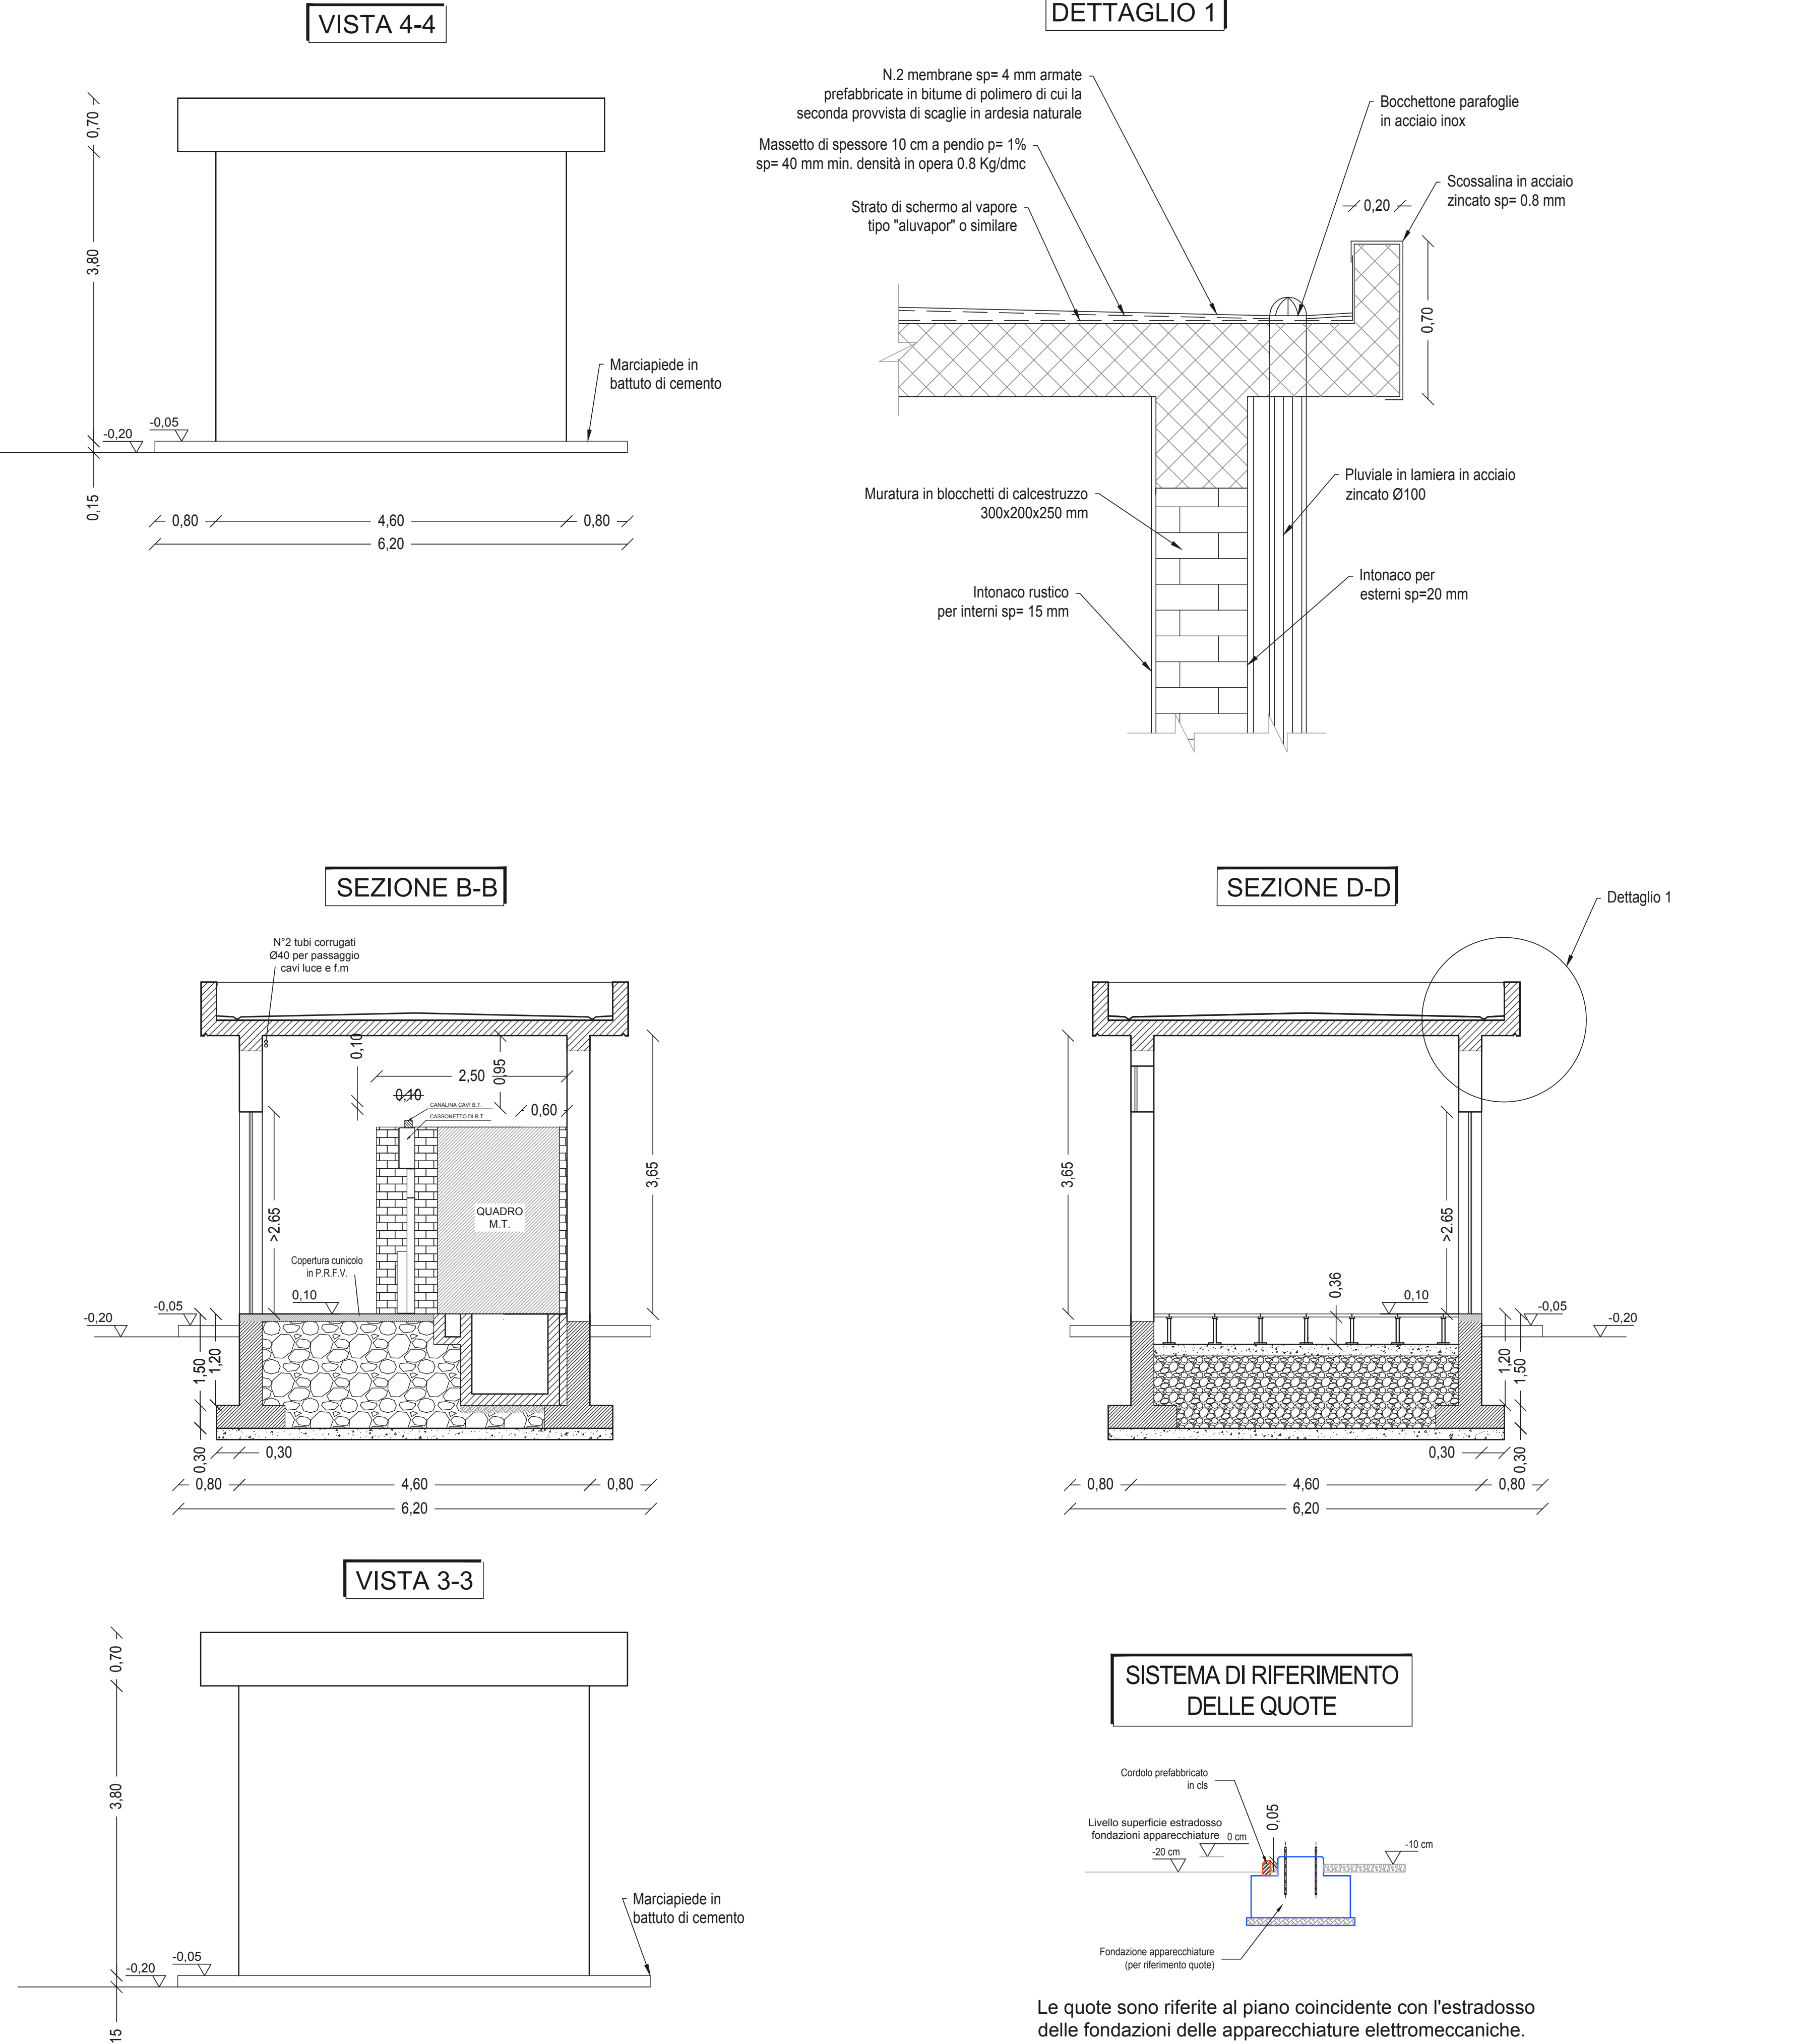

REGIONE SICILIA
Provincia di Catania
COMUNE DI CALTAGIRONE

PROGETTO PER LA REALIZZAZIONE DI UN IMPIANTO EOLICO DI POTENZA NOMINALE PARI A 500 MW
E RELATIVE OPERE DI CONNESSIONE ALLA RETE DI DISTRIBUZIONE

PROGETTO DEFINITIVO

Wind Energy
Caltagirone

Edificio Consegna

Cal-PD-T38