


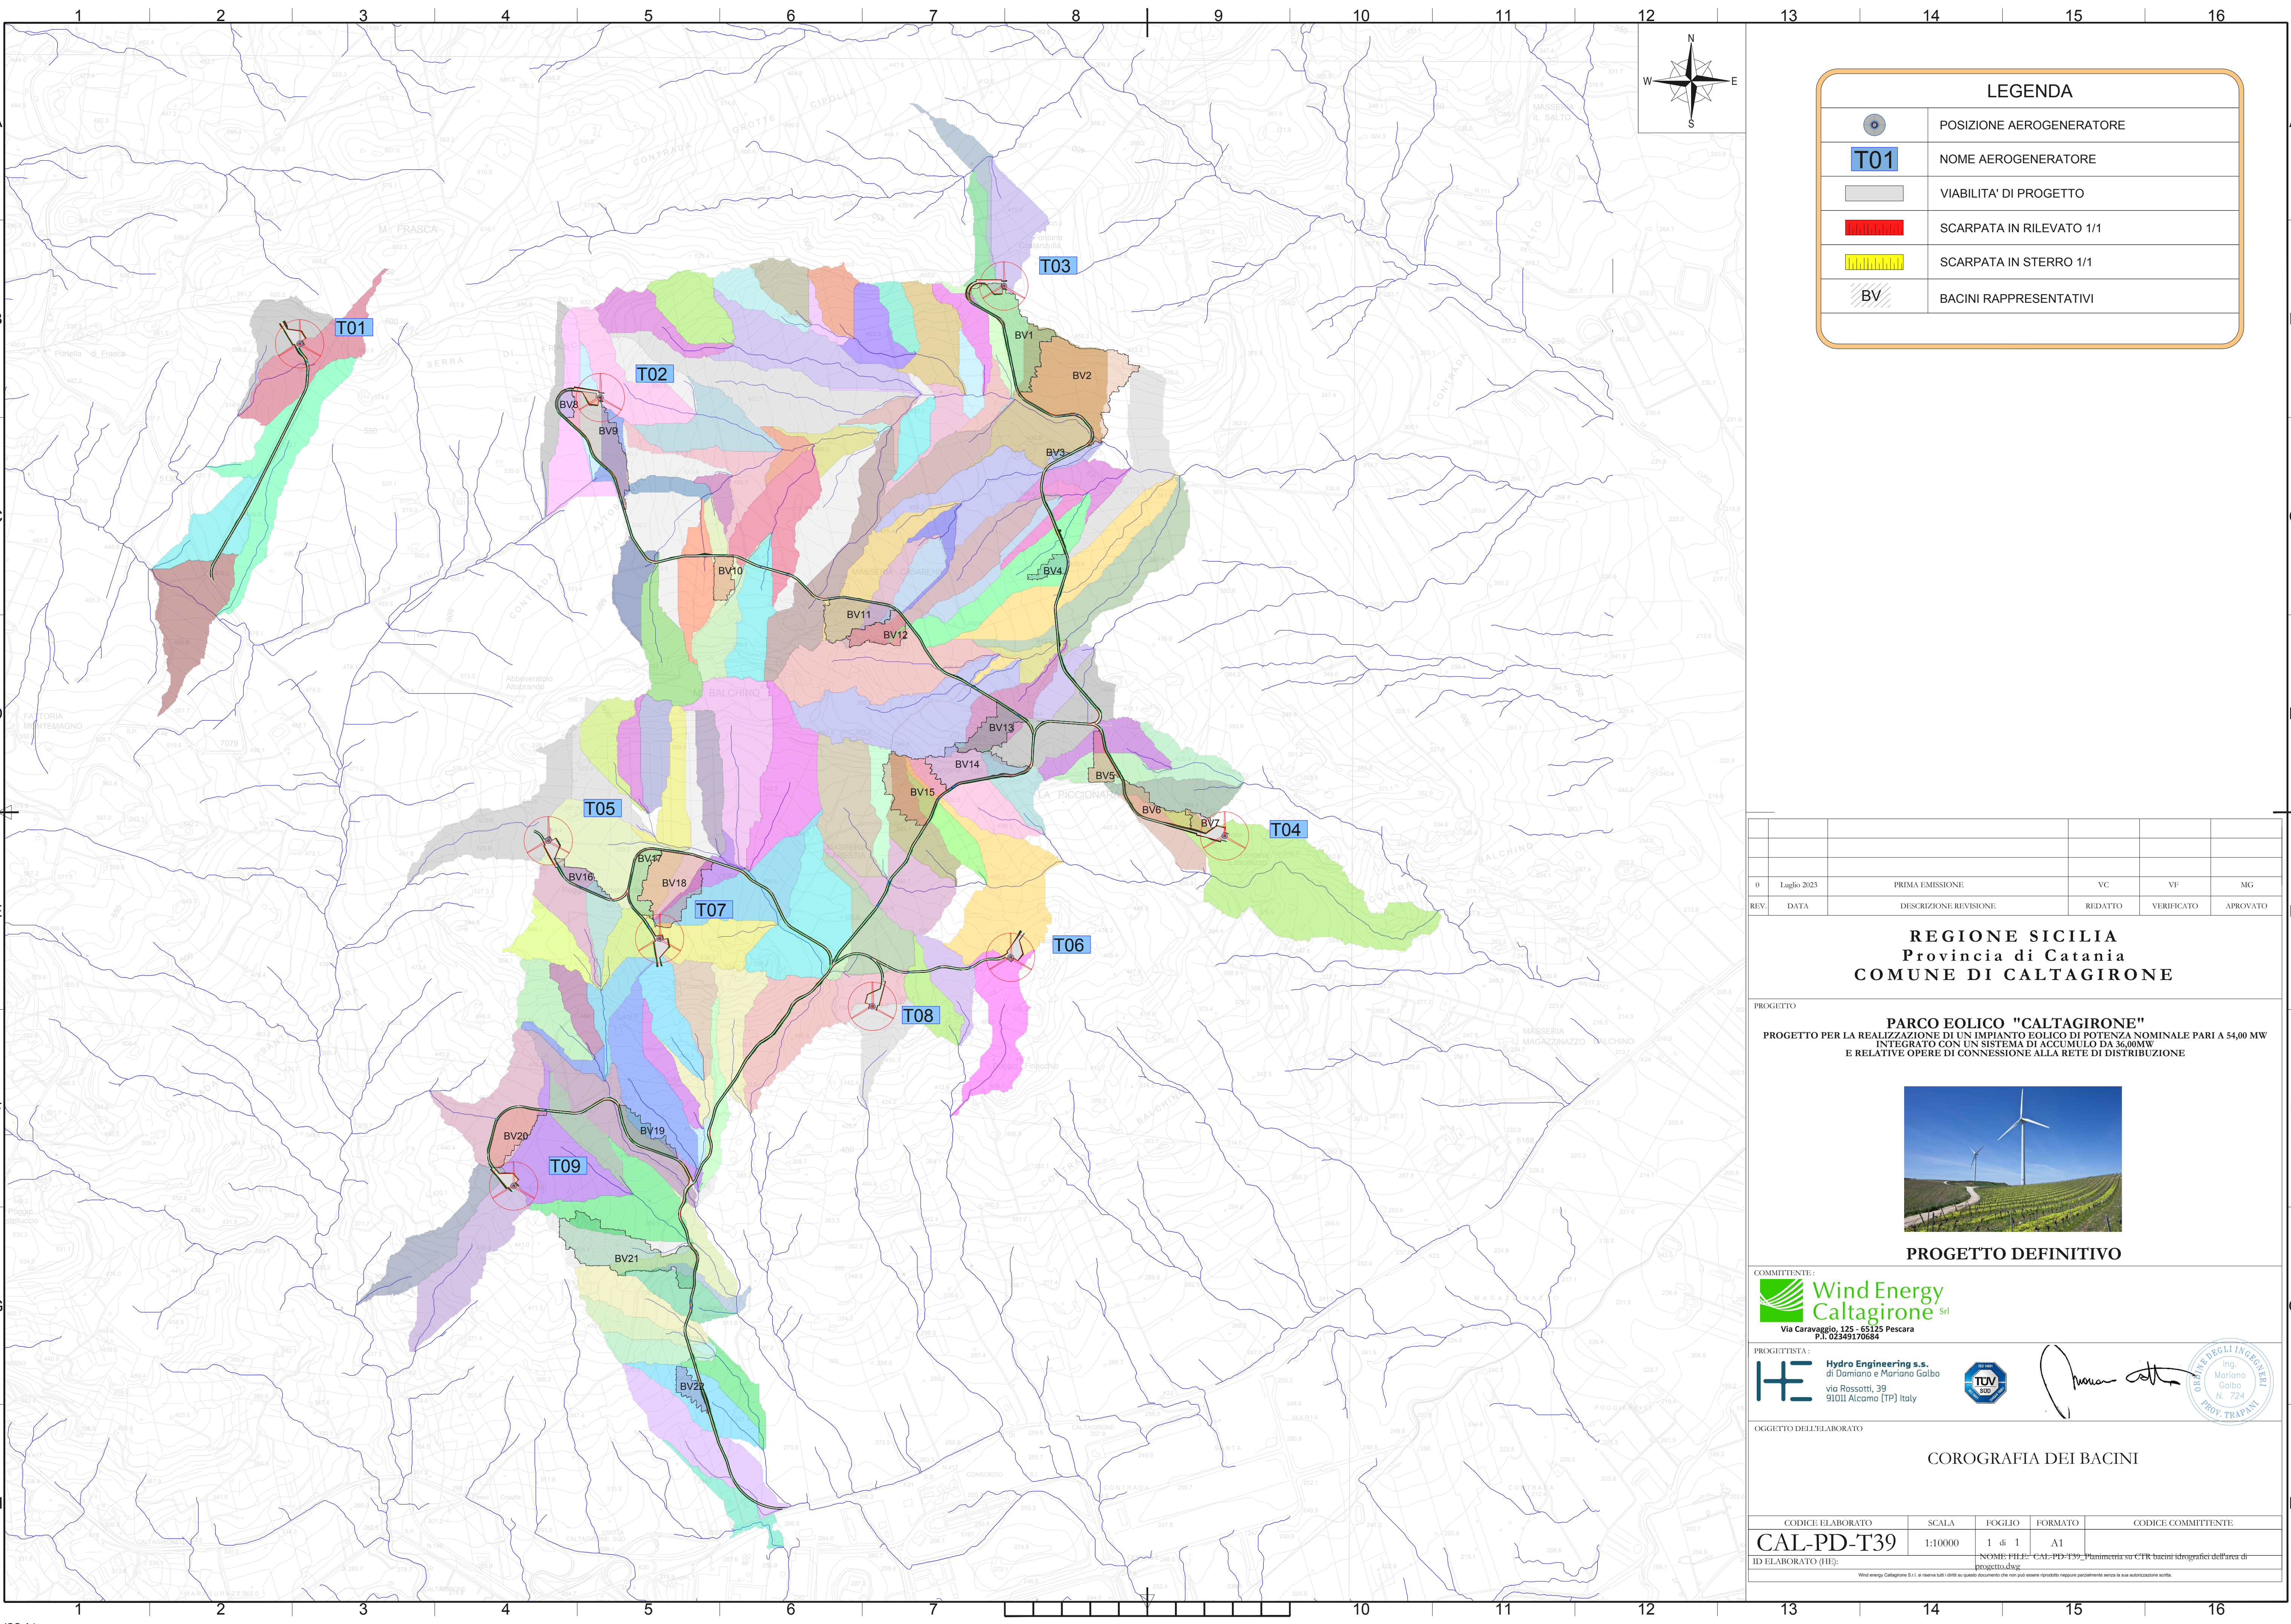

LEGENDA	
	POSIZIONE AEROGENERATORE
T01	NOME AEROGENERATORE
	VIABILITA' DI PROGETTO
	SCARPATA IN RILEVATO 1/1
	SCARPATA IN STERRO 1/1
	BACINI RAPPRESENTATIVI

0	Luglio 2023	PRIMA EMISSIONE	VC	VF	MG
REV.	DATA	DESCRIZIONE REVISIONE	REDATTO	VERIFICATO	APPROVATO

REGIONE SICILIA
Provincia di Catania
COMUNE DI CALTAGIRONE

PROGETTO

PARCO EOLICO "CALTAGIRONE"
PROGETTO PER LA REALIZZAZIONE DI UN IMPIANTO EOLICO DI POTENZA NOMINALE PARI A 54,00 MW
INTEGRATO CON UN SISTEMA DI ACCUMULO DA 36,00MW
E RELATIVE OPERE DI CONNESSIONE ALLA RETE DI DISTRIBUZIONE

PROGETTO DEFINITIVO

COMMITTENTE:

Wind Energy Caltagirone Srl
Via Caravaggio, 125 - 65125 Pescara
P.I. 02349170694

PROGETTISTA:

Hydro Engineering s.s.
di Damiano e Mariano Galbo
via Rossotti, 39
91011 Alcamo (TP) Italy

OGGETTO DELL'ELABORATO

COROGRAFIA DEI BACINI

CODICE ELABORATO	SCALA	FOGLIO	FORMATO	CODICE COMMITTENTE
CAL-PD-T39	1:10000	1 di 1	A1	
ID ELABORATO (HIS):	NOME FILE: CAL-PD-T39_Planimetria su CTR bacini idrografici del parco di progetto.dwg			
Wind Energy Caltagirone S.r.l. si riserva tutti i diritti su questo documento che non può essere riprodotto neppure parzialmente senza la sua autorizzazione scritta.				