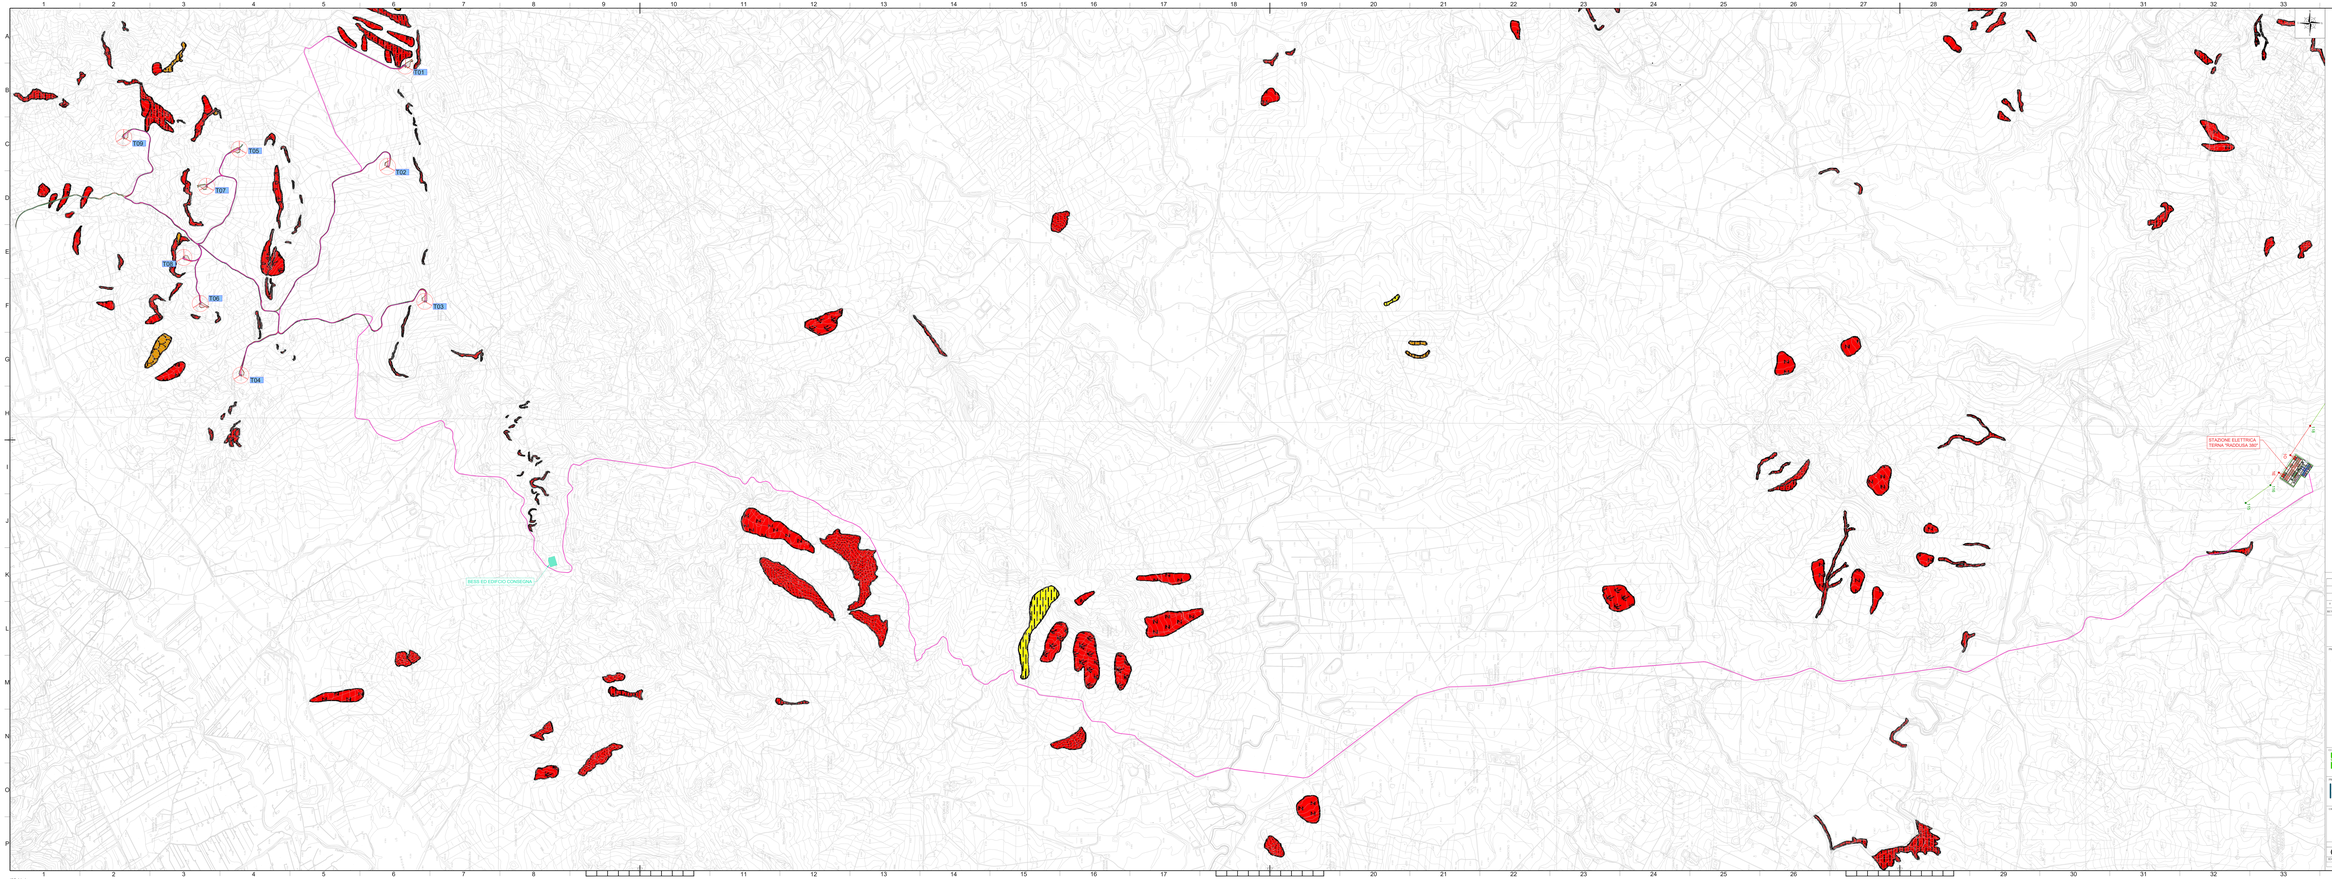

LEGENDA

- Confini comunali
- Cavidotto 36 kV
- Viabilità e piazzole
- Previsione e nomenclatura aerogeneratori

STATO DI ATTIVITA'

- Attivo
- Inattivo
- Quiescente
- Stabilizzato artificialmente o naturalmente

FENOMENI FRANOSI

- Frana attiv. dubbiamente
- Colamento rapido
- Sprofondamento
- Scorrimento
- Frana complessa
- Espansione laterale o deformazione gravitativa (DGPV)
- Colamento lento
- Area a franosità diffusa
- Deformazione superficiale lenta
- Calanco
- Dissesti conseguenti ad erosione accelerata

N.B. Le aree campite sono state perimetrate a partire dai servizi WMS, Web Map Service, messi a disposizione dal Geoportale della Regione Sicilia.

REV.	DATA	DESCRIZIONE REVISIONE	REDATTO	CONTROLLATO	APPROVATO
0	01/2021	PRIMA EMISSIONE PAS	SC	VS	SC

REGIONE SICILIA
Provincia di Catania
COMUNE DI CALTAGIRONE

PROGETTO

PARCO EOLICO "CALTAGIRONE"
PROGETTO PER LA REALIZZAZIONE DI UN IMPIANTO EOLICO DI POTENZA NOMINALE PARI A 34,86 MW E RELATIVE OPERE DI CONNESSIONE ALLA RETE DI DISTRIBUZIONE

PROGETTO DEFINITIVO

Wind Energy Caltagirone s.r.l.
Via Calatagirone, 126 - 95030 Pancara
P. IVA/C.F. 04911130882

PROGETTISTA

Hydro Engineering s.r.l.
Via Rosario Gagliardi, 29
95030 Nicolosi (CT) Italy

ELABORATO DA GEOLOGO

LAYOUT DI PROGETTO SU STRALCIO DEL PAI
DISSESTI GEOMORFOLOGICI

CODICE ELABORATO	FOGLI	FORMATO	PUBBLICO	CODICE COMMITTENTE
CAL-SA-T32	1 DI/OF	A 0	STRA	

NOME FILE: T 32 CAL-SA-T32 Layout di progetto su PAI - Dissesti geomorfologici

ISO A1x0