
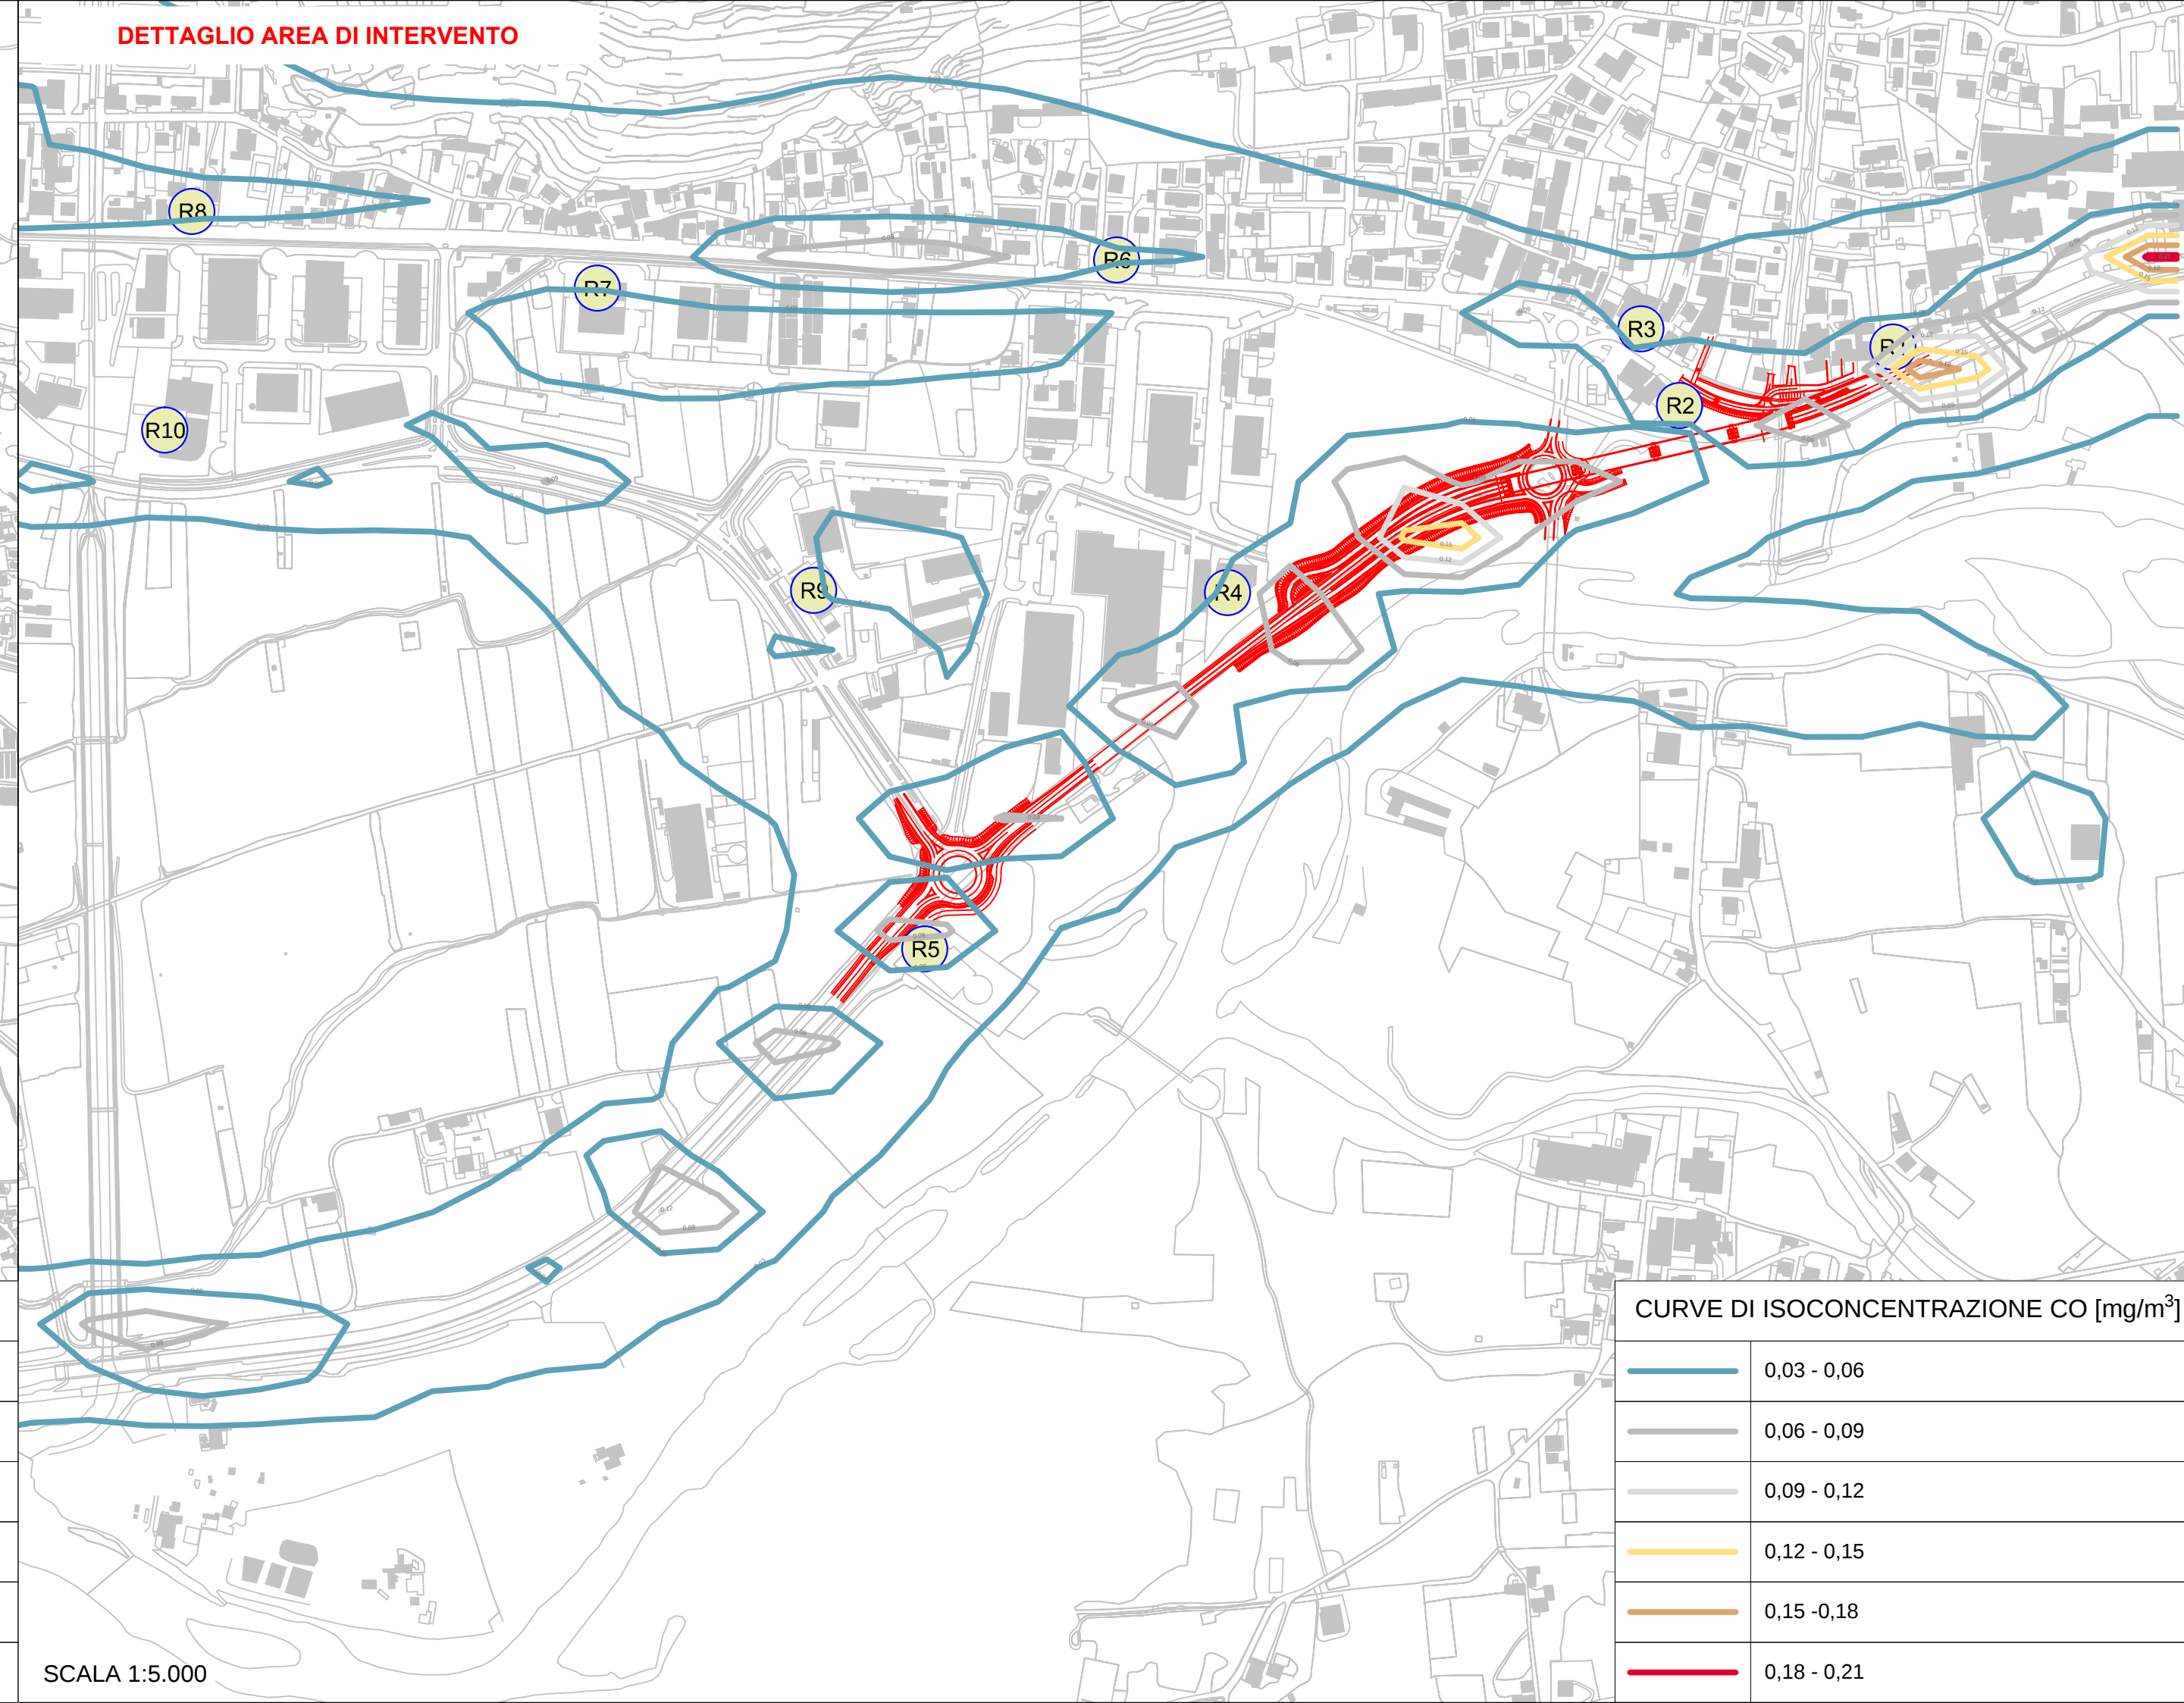


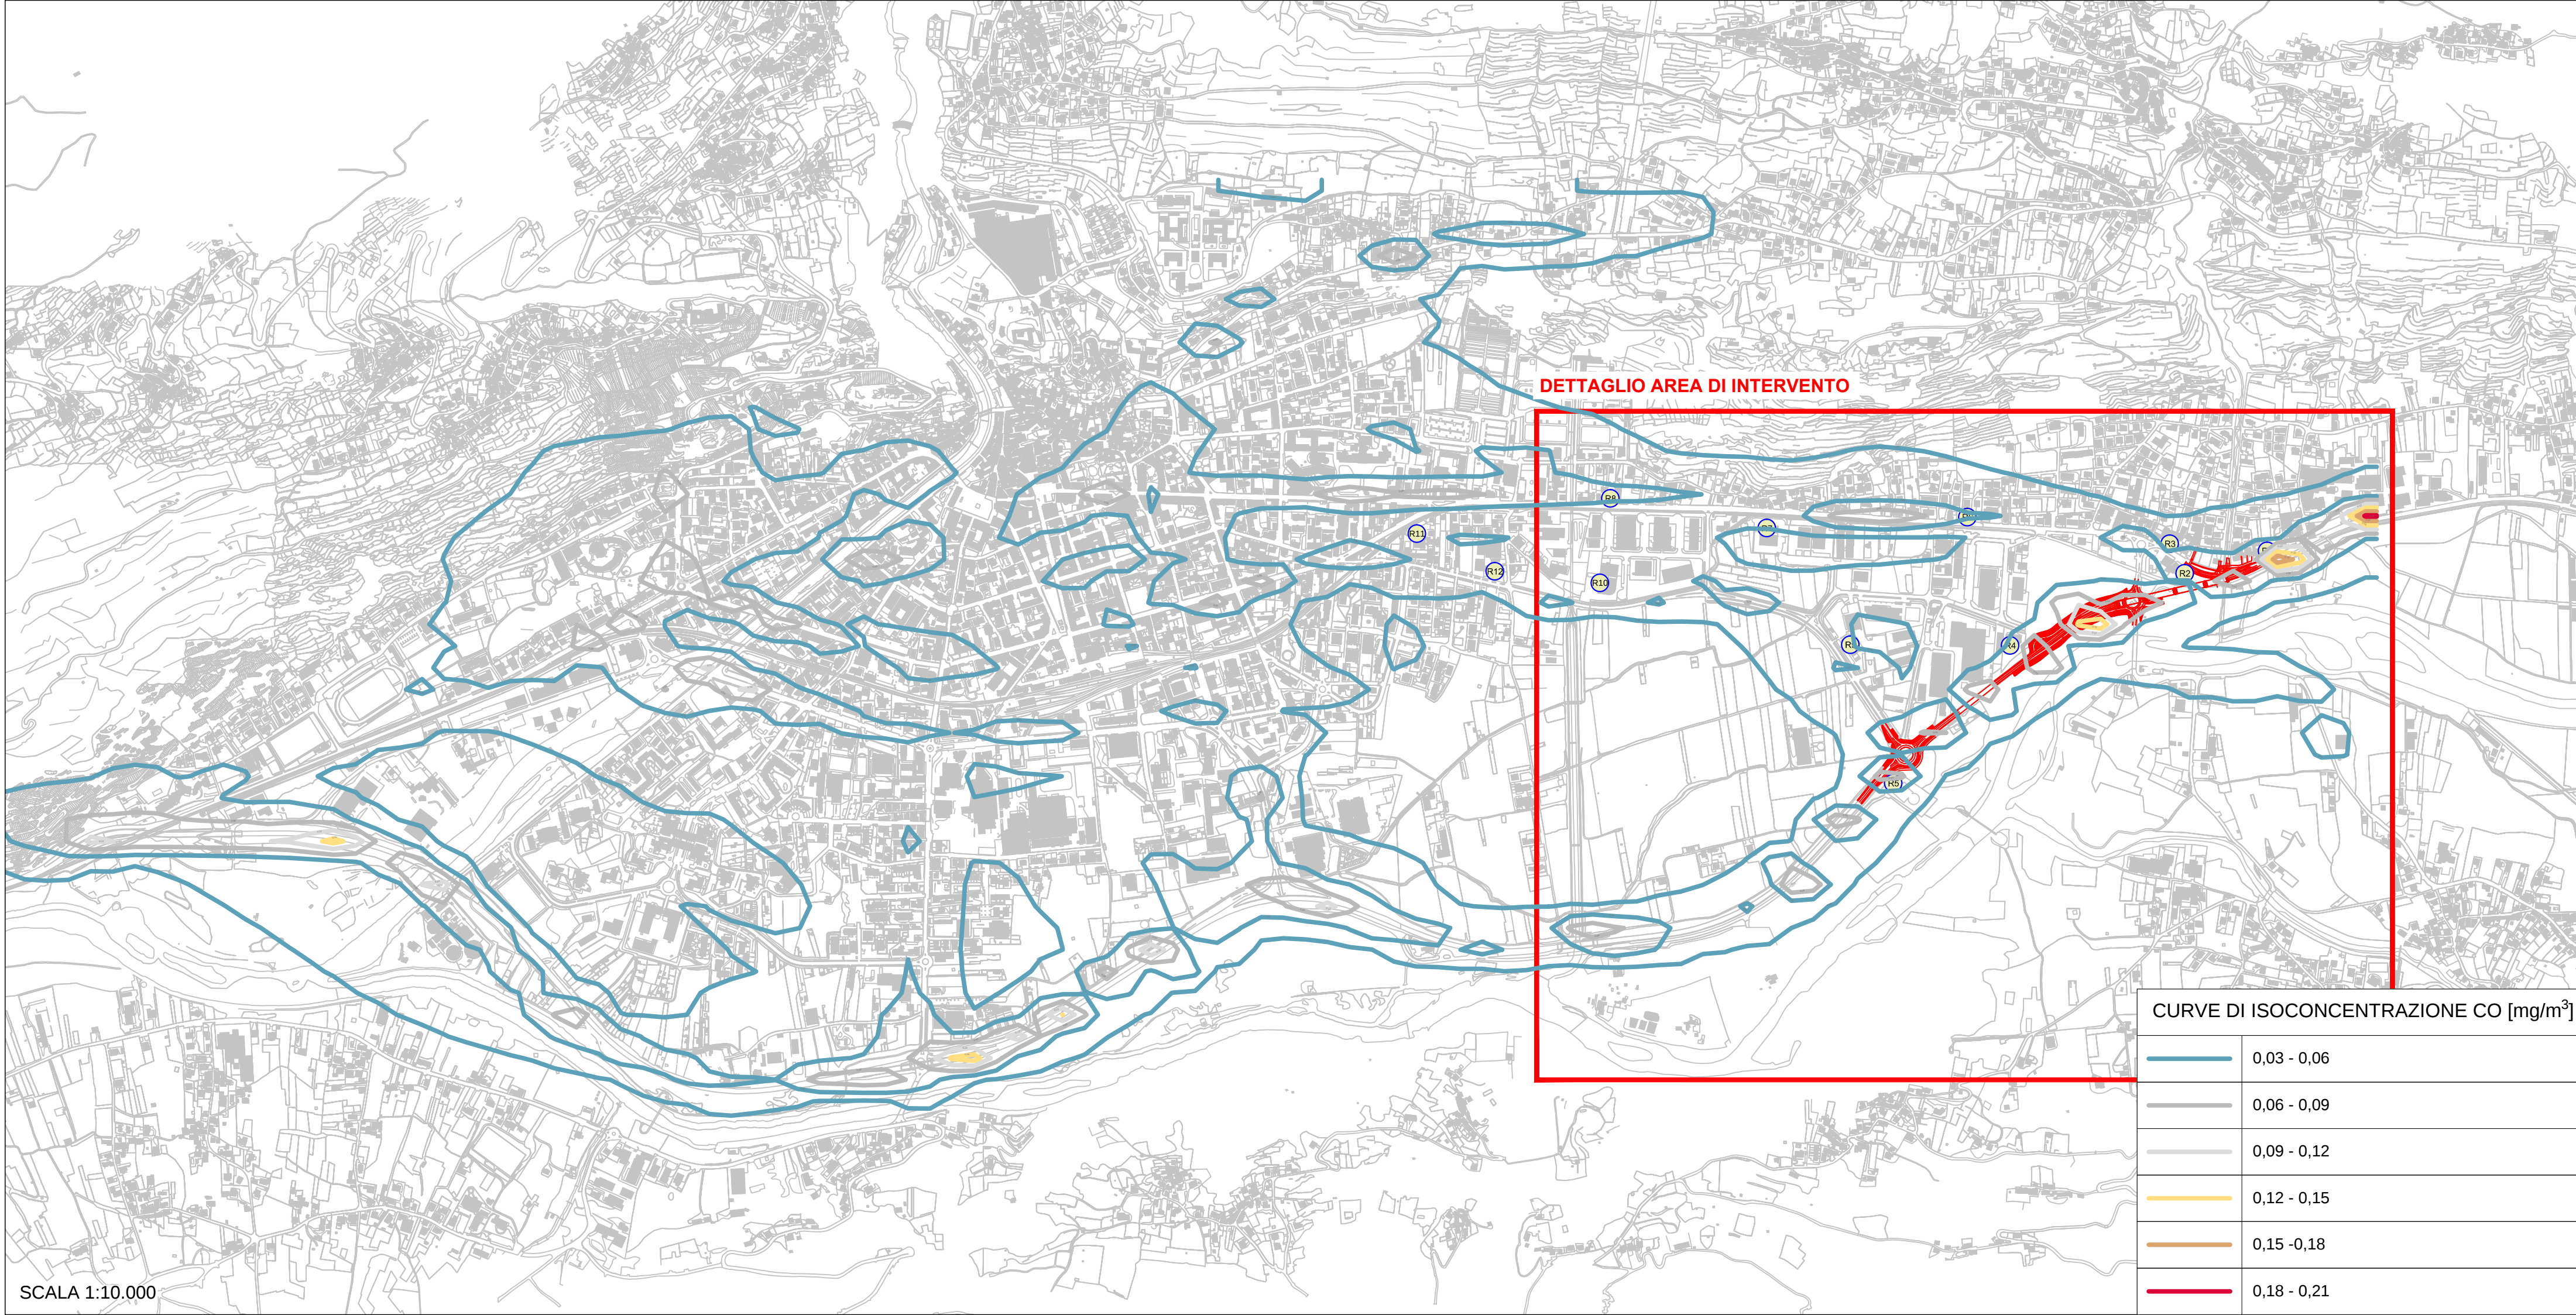

SS38 "dello Stelvio" - Tangenziale Sud di Sondrio

**Nuovo attraversamento in viadotto della linea ferroviaria Sondrio-Tirano
e nuove connessioni alla viabilità locale tra le Pk 40+000 e la Pk 40+700
nei Comuni di Sondrio e Montagna in Valtellina**

PROGETTO DEFINITIVO

COD. MI634

PROGETTAZIONE:



FRANCHETT



PROGETTISTI:

Ing. Stefano Monni
Ordine Ing. Prato n. 155

Ing. Carlo Mazzetti
Ordine Ing. Siena n. 117.

Dott. Luciano Luciani
Dott. Sc. Forestali

Dott. Giulio Tona
Ordine Agronomi e Forestali

Ing. Michele Frizzarin
Ordine Ing. Verona n. A43

Il responsabile
dell'integrazione tra le vari
discipline specialistiche:

Ing. Stefano Monni
Ordine Ing. Prato n. 155

Il coordinatore della sicurezza
in fase di progettazione:

Arch. Giorgio Salimbene
Ordine Arch. Firenze n. 3997

Il geologo

Dott. Geol. Pier Paolo Binazzi
Ordine Geologi Toscana n. 130

VISTO
Il responsabile
del procedimento

Ing. Giancarlo Luongo

STUDIO IMPATTO AMBIENTALE
ANALISI AMBIENTALE
ARIA

PLANIMETRIA DEI RECETTORI E CONCENTRAZIONI CO - POST OPERAM

CODICE PROGETTO										NOME FILE										REVISIONE		SCALARE					
PROGETTO										LIV. PROG.		ANNO		T00IA41AMBPL04_.DWG													
DPMI0634										D		23		CODICE ELAB.		T00IA41AMBPL04								B		Variante	
B		EMISSIONE PER INTEGRAZIONI VIA										GENNAIO 2024				A. BONALDI		A. DEL BONO		S. MONTE							
A		EMISSIONE										AGOSTO 2023				A. BONALDI		A. DEL BONO		S. MONTE							
REV.		DESCRIZIONE										DATA				REDATTO		VERIFICATO		APPROVATO							