


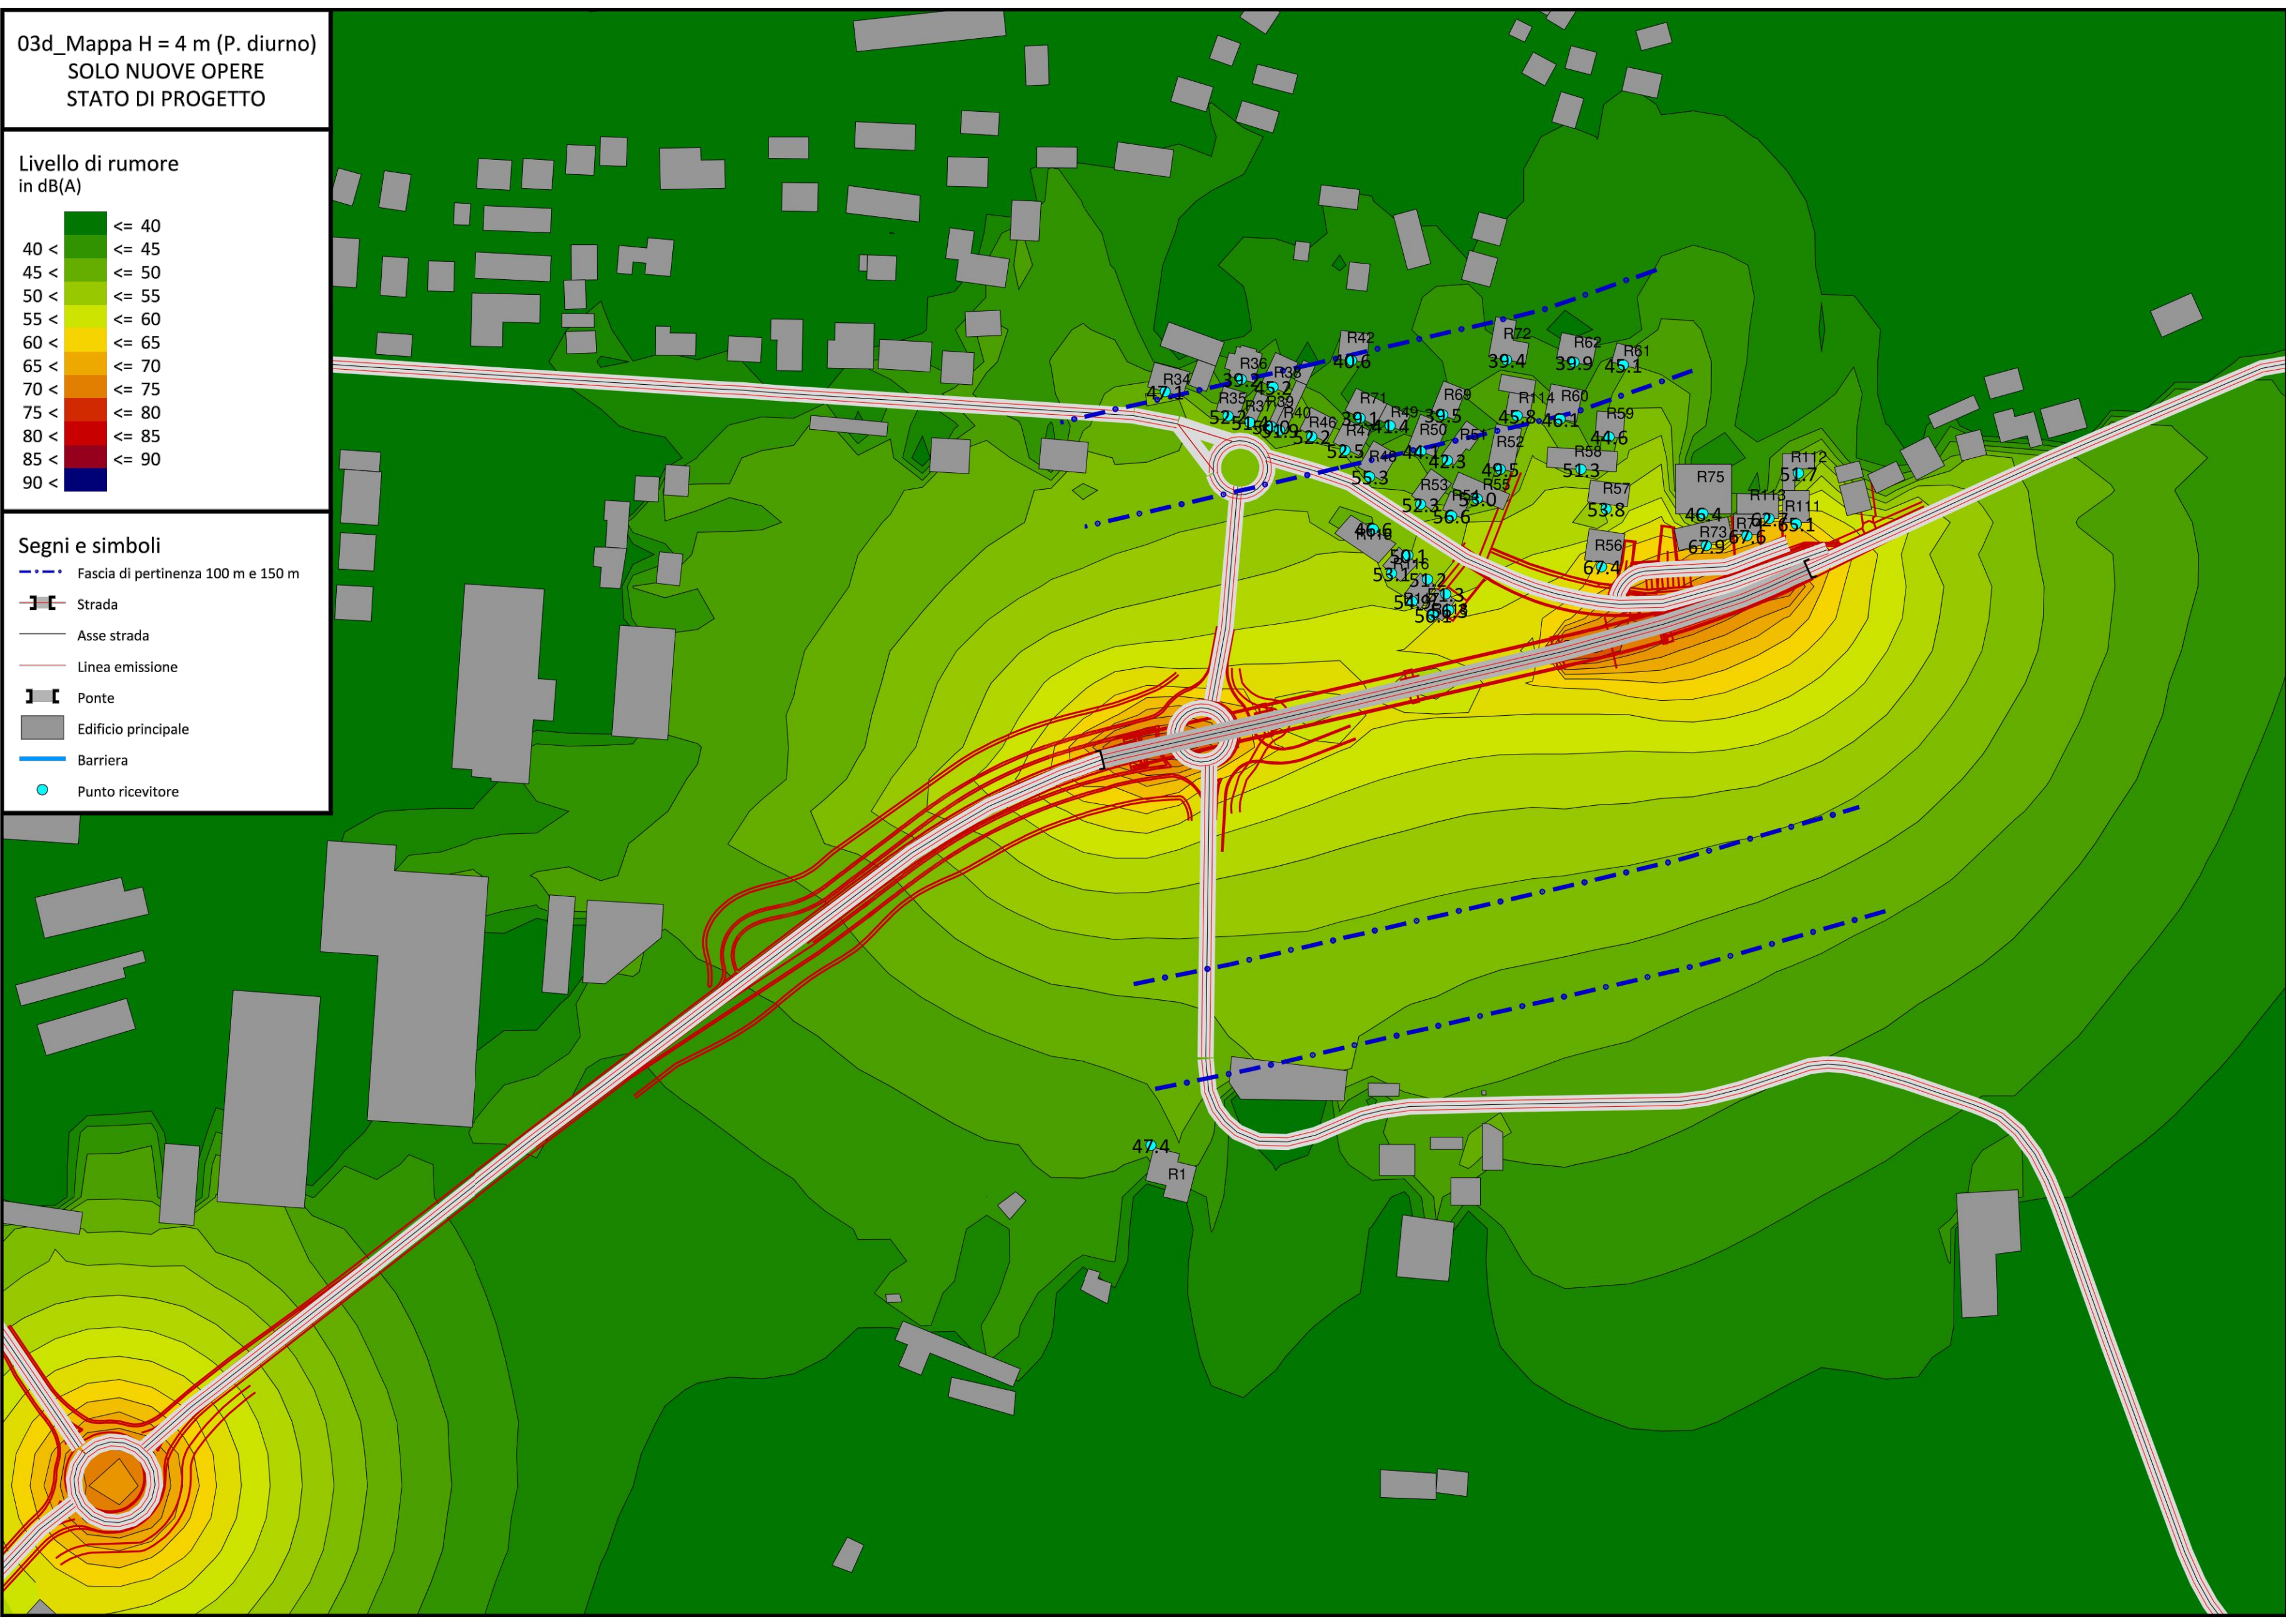



DIREZIONE TECNICA

SS38 "dello Stelvio" - Tangenziale Sud di Sondrio

Nuovo attraversamento in viadotto della linea ferroviaria Sondrio-Tirano
e nuove connessioni alla viabilità locale tra le Pk 40+000 e la Pk 40+700
nei Comuni di Sondrio e Montagna in Valtellina

PROGETTO DEFINITIVO

COD. MI634

PROGETTAZIONE:



PROGETTISTI:
Ing. Stefano Monni
Ordine Ing. Prato n. 155

Ing. Carlo Mazzetti
Ordine Ing. Siena n. 1177

Dott. Luciano Luciani
Dott. Sc. Forestali

Dott. Giulio Tona
Ordine Agronomi e Forestali Firenze n. 1045

Ing. Michele Frizzarin
Ordine Ing. Verona n. A4547

Il responsabile
dell'integrazione tra le varie
discipline specialistiche:

Ing. Stefano Monni
Ordine Ing. Prato n. 155

Il coordinatore della sicurezza
in fase di progettazione:

Arch. Giorgio Salimbene
Ordine Arch. Firenze n. 3997

Il geologo:

Dott. Geol. Pier Paolo Binazzi
Ordine Geologi Toscana n. 130

VISTO
Il responsabile
del procedimento:

Ing. Giancarlo Luongo

STUDIO IMPATTO AMBIENTALE
ANALISI AMBIENTALE
RUMORE

MAPPE DI PROPAGAZIONE ACUSTICA POST OPERAM - DIURNO - SOLO NUOVE OPERE

CODICE PROGETTO				NOME FILE		REVISIONE	SCALA:		
PROGETTO				T00IA42AMBCT06_B.DWG					
LIV. PROG. ANNO				CODICE ELAB.					
DPMI0634 D 23				T00IA42AMBCT06		B	1:2.000		
B	EMISSIONE PER INTEGRAZIONI VIA					GENNAIO 2024	A. BONALDI	A. DEL BONO	S. MONNI
A	EMISSIONE					AGOSTO 2023	A. BONALDI	A. DEL BONO	S. MONNI
REV.	DESCRIZIONE					DATA	REDATTO	VERIFICATO	APPROVATO