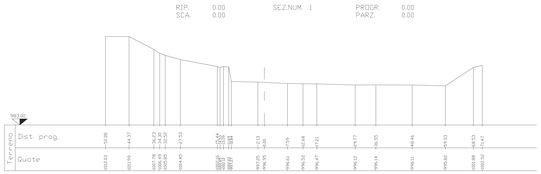

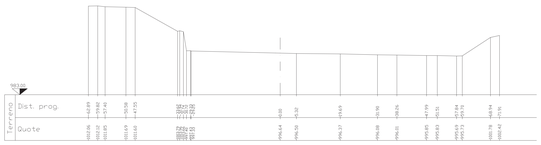

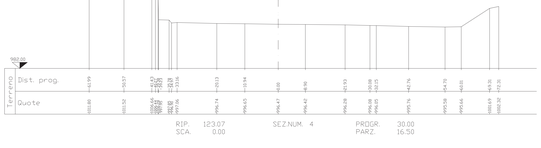

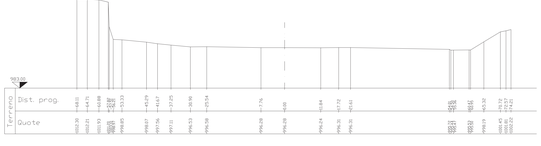

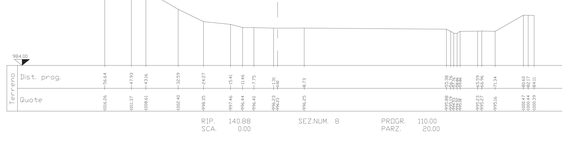

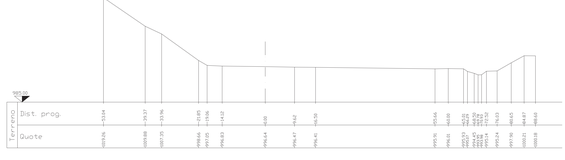

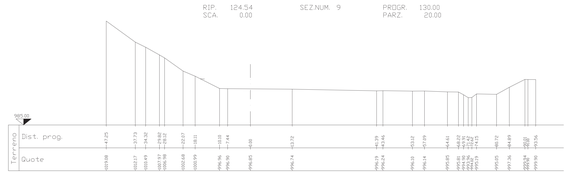

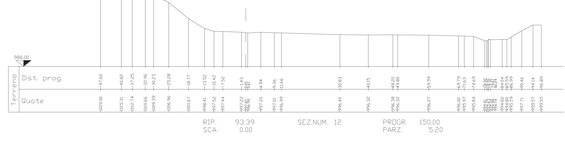

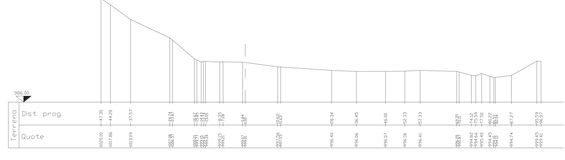

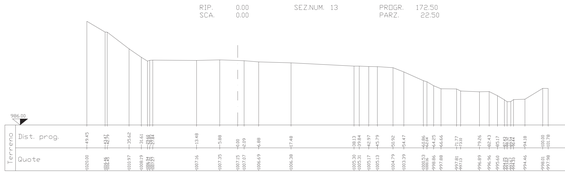

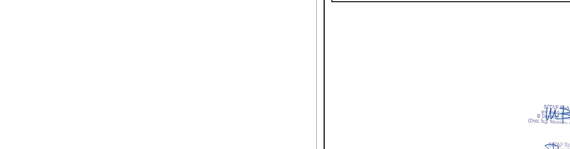

PROVINCIA DI TORINO

REGIONE PIEMONTE

Comunità Montana Bassa Valle di Susa e Val Cenischia

SITAF S.p.a.

Titolo originale in lingua occitana (Occ. by Bruno Giorda)

DEPOSITO DI ROCCE DI SCAVO PROVENIENTI DAL TUNNEL DI SICUREZZA DEL TRAFORO AUTOSTRADALE DEL FREJUS IN LOCALITA' "SAGNE EX CANTIERE ASFALTI SINTEX" IN COMUNE DI SALBERTRAND - PROGETTO DEFINITIVO -

TAV. 8

SEZIONI TRASVERSALI STATO ATTUALE
Scala 1:500

CONSORZIO FORESTALE ALTA VALLE SUSA
Via Palazzetto 9 10054 FOLLINA
Tel. 0122 - 831979 Fax 0122 - 831982 E-MAIL: cf.vas@tin.it
Codice Fiscale 94539210012 Partita IVA 09201280014

- AREA BACINI MONTANI -

Certified Quality System

CERTIFICATO N° 0100.1

	DATA EMISSIONE			AGGIORNAMENTO					
	GIORNO	MESE	ANNO	GIORNO	MESE	ANNO	GIORNO	MESE	ANNO
	0	1	2	0	1	2	0	1	2

Scala rilievo:

NOV.		Disegnato: Ditt. Resasco - Geom. F. Falcocchio - Geom. G. Bellmondo
NOV.		Visto: Ditta
NOV. 12	Ditt. For. Alberto DOTTA	Ditt. For. Alberto DOTTA
Rev.	Direzione Lavori	Direzione Lavori

Direzione Tecnica: Società Italiana per Gallerie Internazionale del Frejus
Ufficio Amministrativo: Frazione Fiot, Bramans - Tel. 0521 - 900.811 - Fax 0521 - 900.800

RESPONSABILE DEL PROCEDIMENTO

Copia non valida se priva della firma del Direttore Tecnico

Codice Elaborato: 0000000000000