




Linea 220kV SULCIS - RUMIANCA

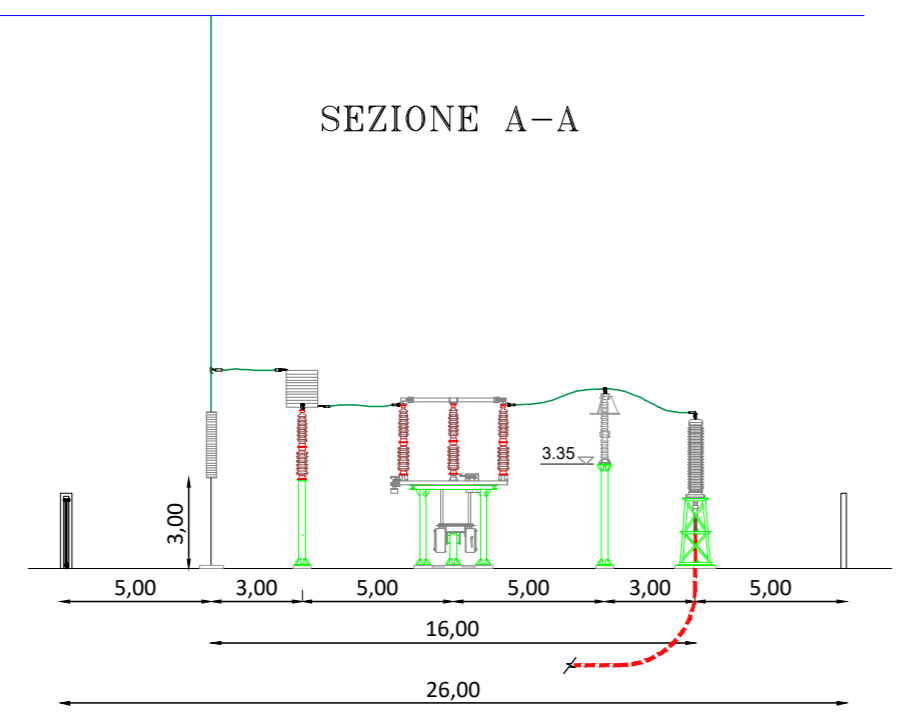

Linea 220kV SULCIS - RUMIANCA

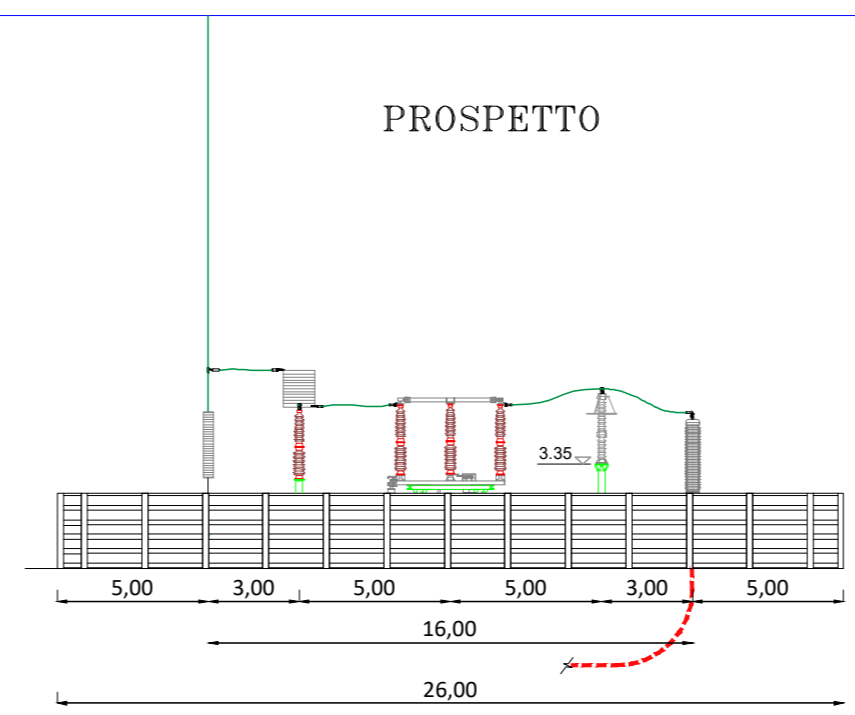


Linea 220kV SULCIS - RUMIANCA

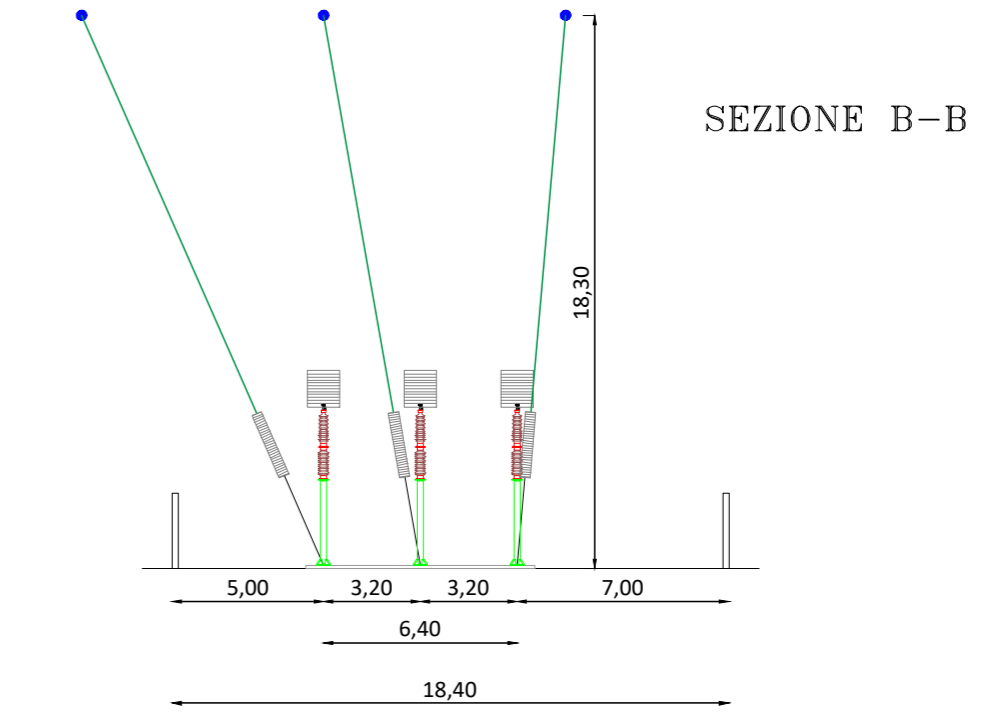

00	Mag. 2023	Emissione per Variante autorizzativa	3E	Sandalia SF
Revisione	Data	DESCRIZIONE	Redatto	Approvato
Cliente	SANDALIA SOLAR FARM S.r.l. Corso Buenos Aires, 94 20124, Milano (MI)		Commissa Impianto Fotovoltaico "GGP Solar Farm" P.E. Opere di connessione alla RTN	
Titolo		Variante autorizzativa per opere di collegamento provvisorio Planimetria elettromeccanica, Sezione, Prospetto e Profilo		Scala Foglio 1 di 2
			Id. 102.21.03.W06	



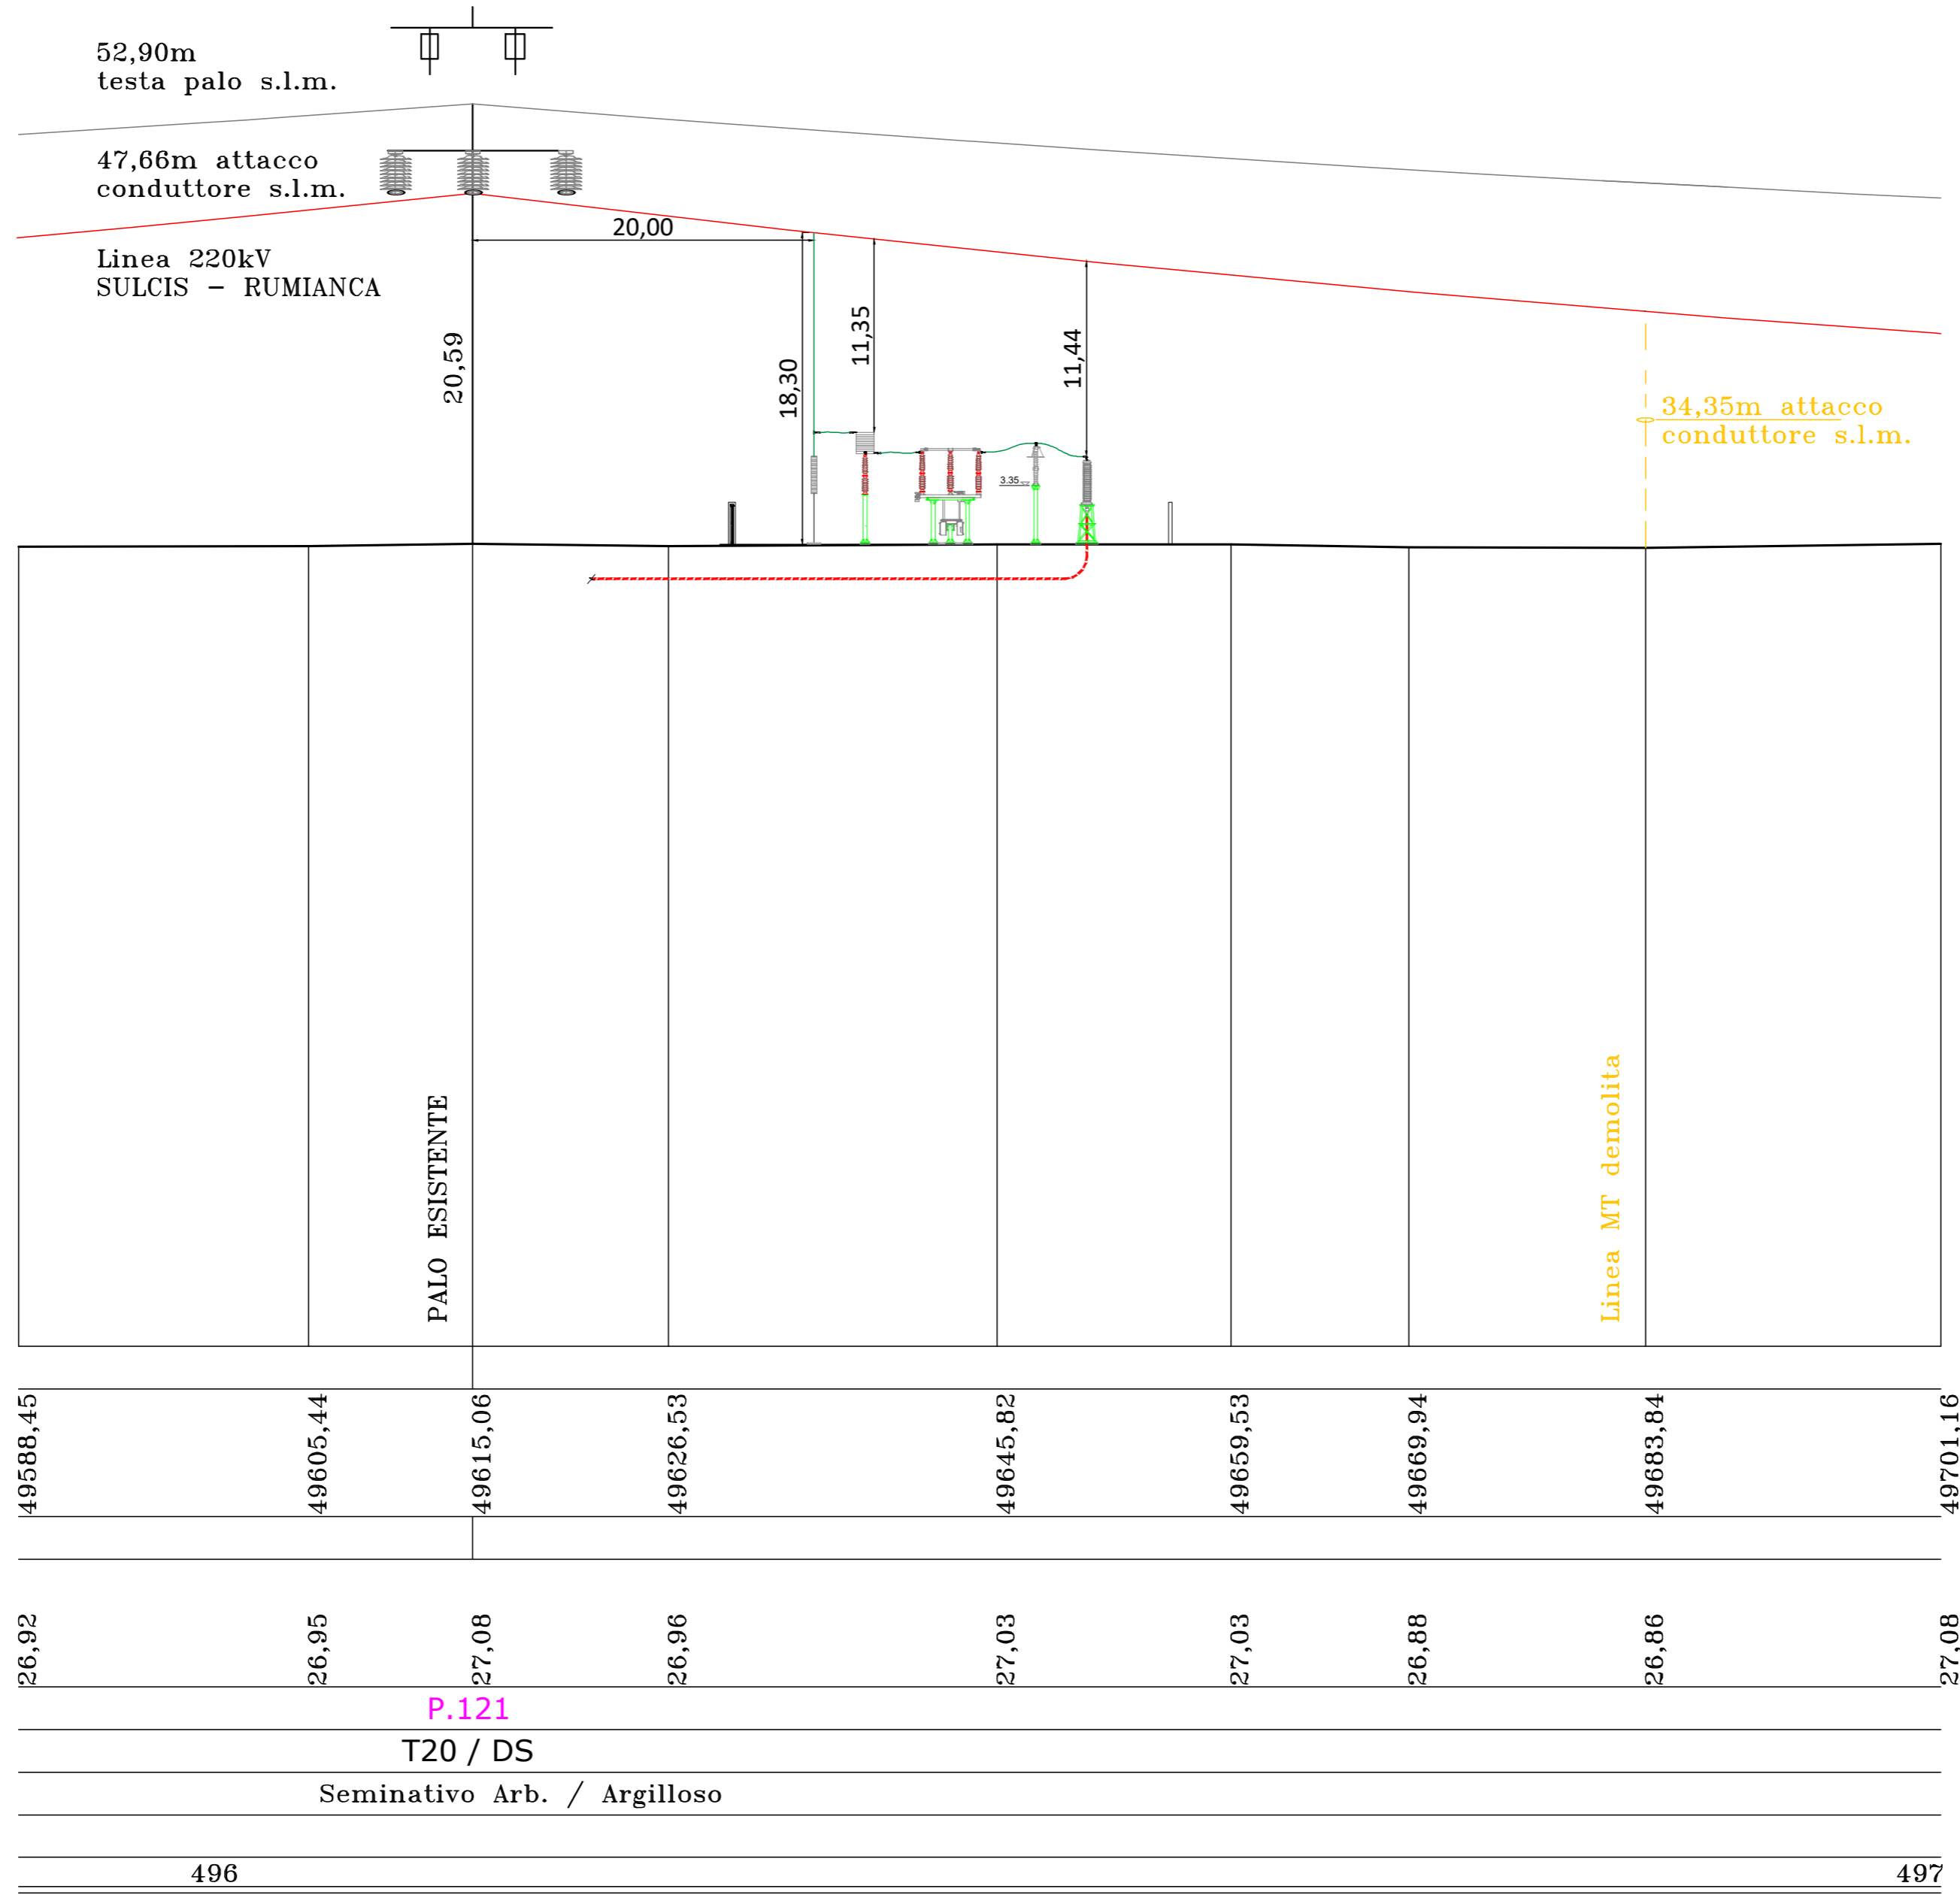

00	Mag. 2023	Emissione per Variante autorizzativa	3E	Sandalia SF
Revisione	Data	DESCRIZIONE	Redatto	Approvato
		Commissa	Impianto Fotovoltaico "GGP Solar Farm"	
			P.E. Opere di connessione alla RTN	
		Titolo	Variante autorizzativa per opere di collegamento provvisorio	
			Planimetria elettromeccanica, Sezione, Prospetto e Profilo	
			Scala	---
			Formato	Foglio
			A2	2 di 2
			Id.	102.21.03.W06

