


LEGENDA	
1	EDIFICIO INTEGRATO COMANDI E SERVIZI AUSILIARI
2	EDIFICIO PUNTI DI CONSEGNA ALIM. MT S.A. (DG 2092)
3	CHIOSCHI APP. PERIFERICHE SISTEMA DI CONTROLLO
4	CANCELLO CARRAIO APRIBILE A DUE ANTE
5	GE
6	SERBATOIO GASOLIO INTERRATO
7	FONDAZIONE TRASFORMATORI MT/bt (con copertura)
8	TORRI FARO
9	TRASFORMATORI INDUTTIVI DI POTENZA (TIP)
	AIUOLA PERIMETRALE - 2 mt
	VIABILITA' STAZIONE - 4 mt
	VIABILITA' ESTERNA - 4 mt

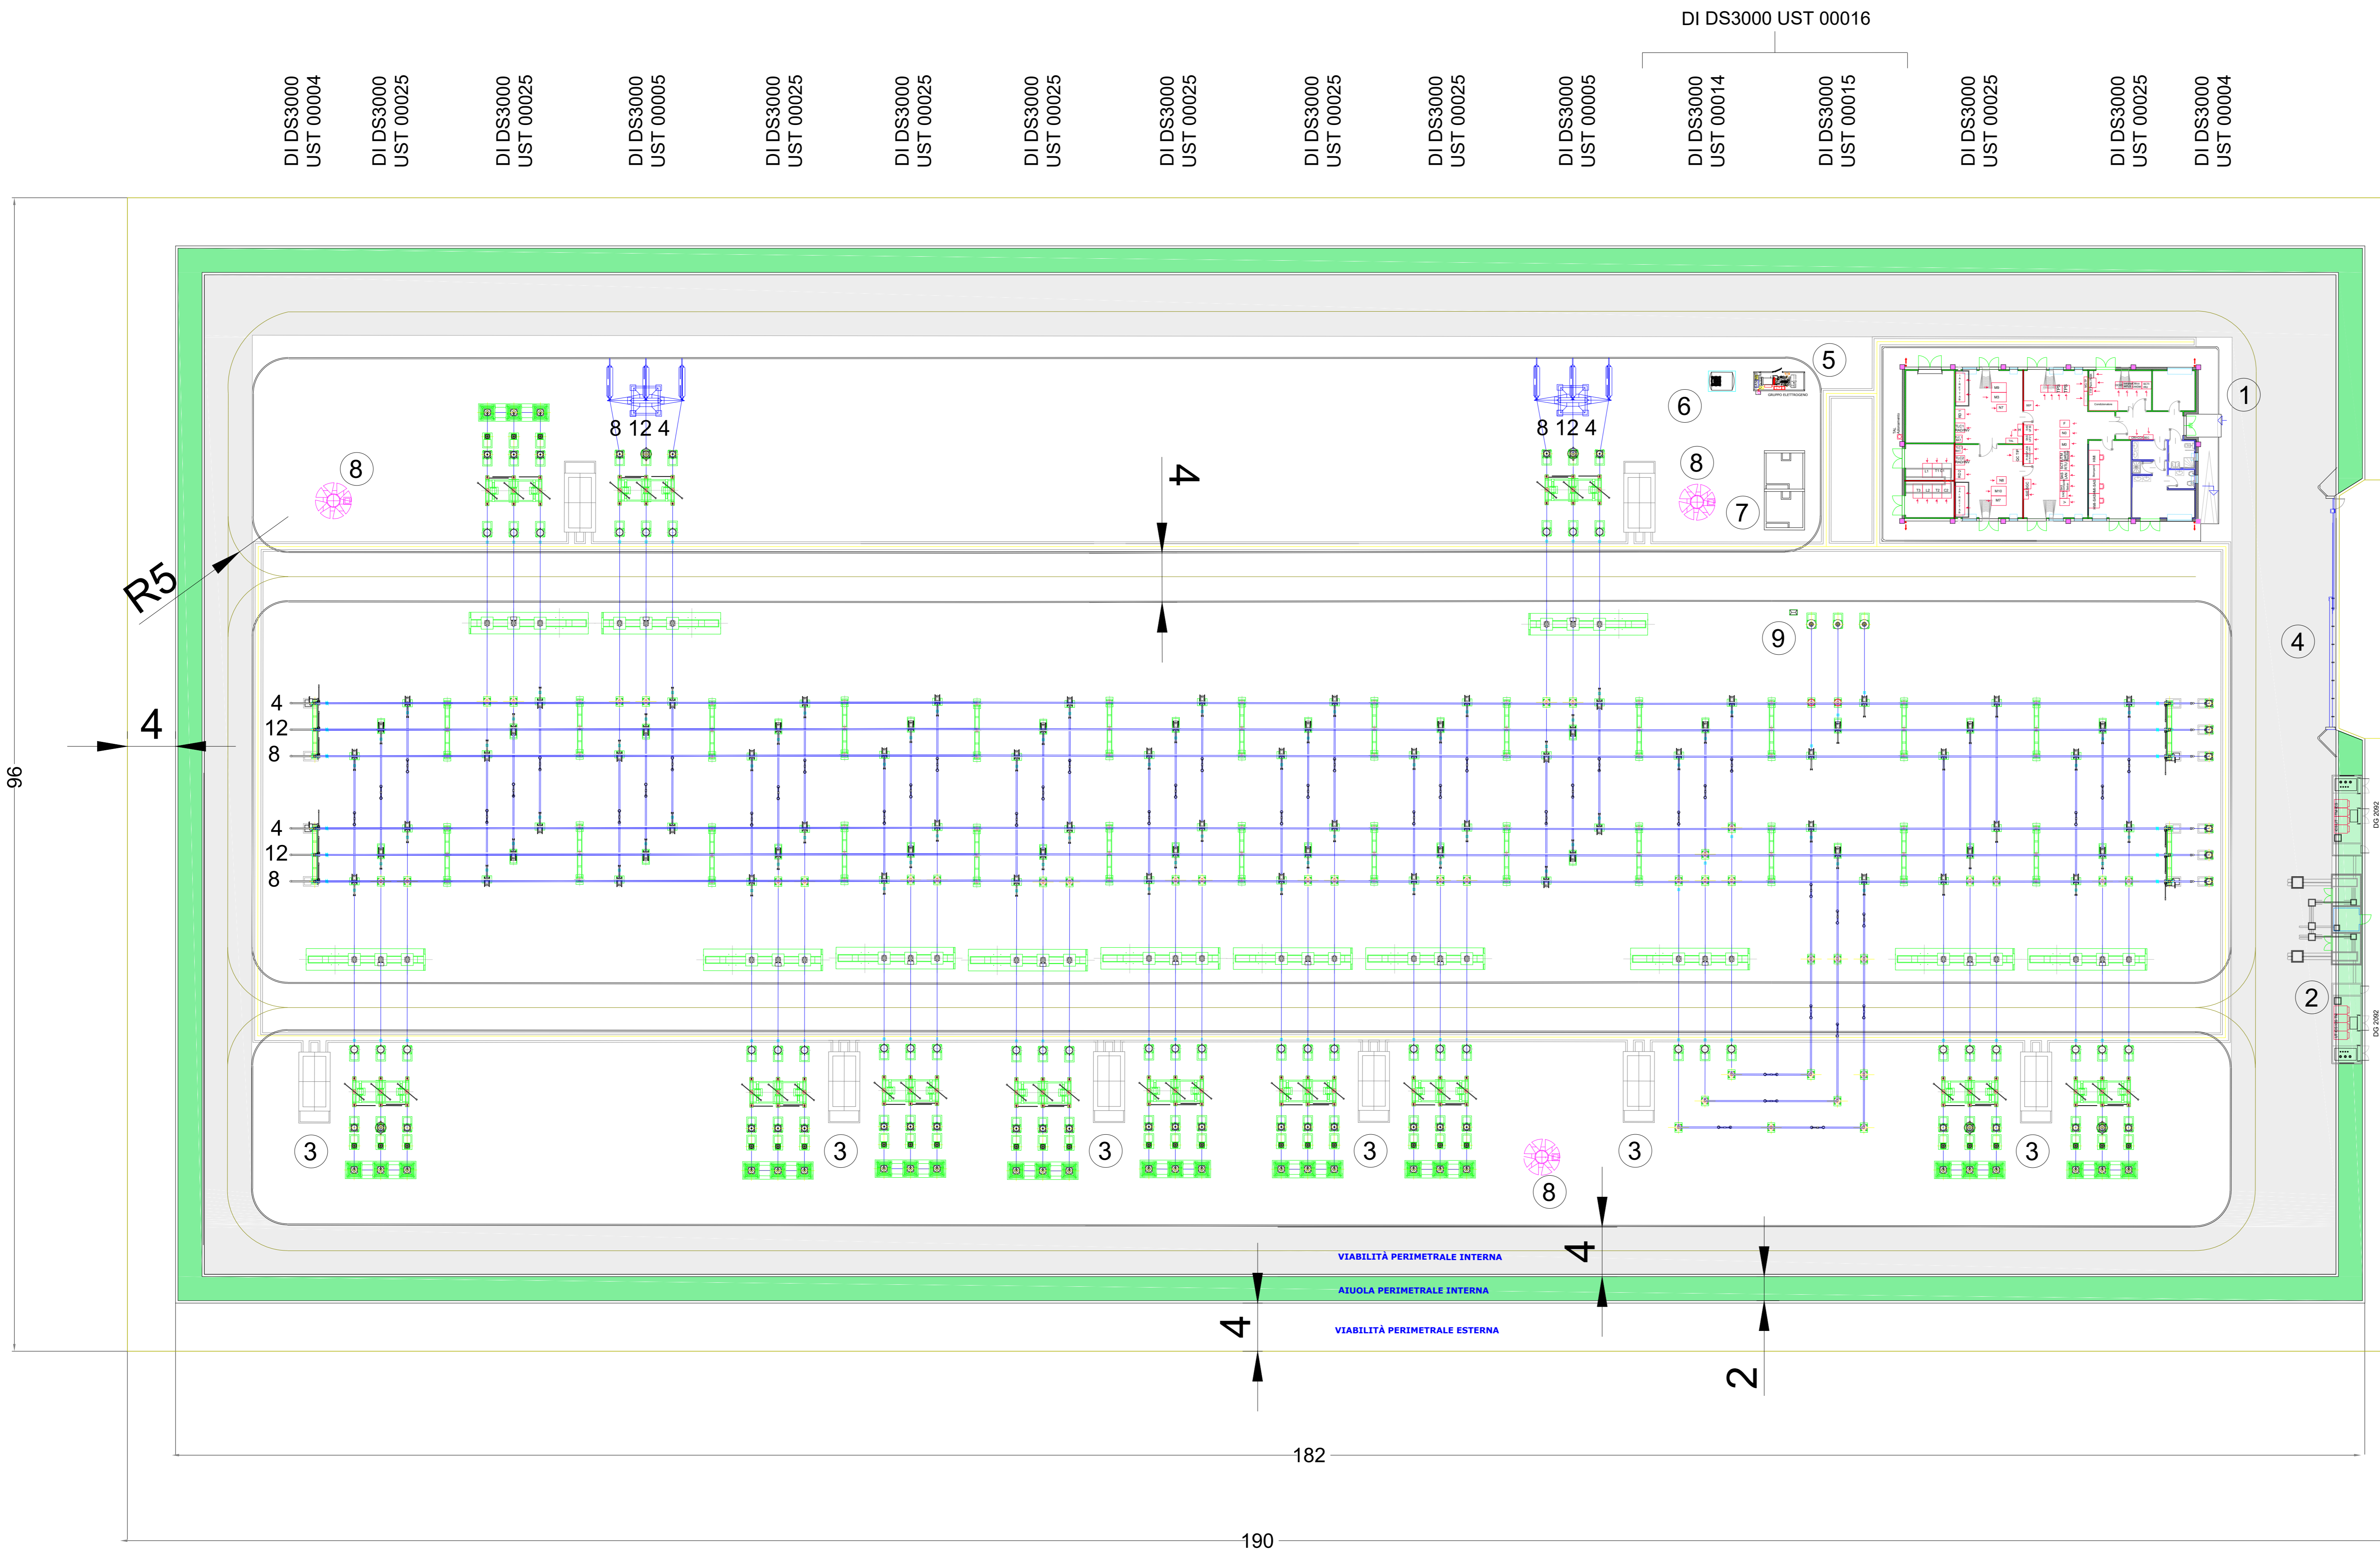

TERNA S.p.A.
Viale Egidio Galbani, 70 - 00156 Roma

COMUNE DI DELICETO (FG)

**OPERE DI CONNESSIONE
 AMPLIAMENTO DELLA STAZIONE ELETTRICA RTN DI
 TRASFORMAZIONE 380/150 KV IN AGRO DI DELICETO (FG)**

Codice Pratica: 202000316

Tipo: **PLANIMETRIA ELETTROMECCANICA**

Scale: 1:250
 Elaborato: 202000316_P10_05-02
 Formato: A0
 Data: Gennaio 2023

Committente: **GRM GROUP S.R.L.**
 Via Tirreno, n.63 | 85100 - Potenza (PZ)
 pec: grmgrouprl@pec.it

Progettazione: **MATE System srl**
 Via Pisa Pro XII, n.8
 70200 - Castano delle Murge (BA)
 Tel: +39 080 5746750
 Mail: info@matesystem.it | Pec: matesystem@pec.it

Progettista: **Ing. Nicola Incampo**
 Albo Ingegneri n. 10202
 P.IVA 0815020729
 Codice Ingegneri di Base n.10200
 PEC: nicola.incampo20@pec.ordingbari.it

Progettista: **Ing. Francesco Ambroni**
 Albo Ingegneri n. 10200
 P.IVA 0815020729
 Codice Ingegneri di Base n.10200
 PEC: francesco.ambroni@pec.ordingbari.it

Progettista: **Ing. Nicola Incampo**
 Albo Ingegneri n. 10202
 P.IVA 0815020729
 Codice Ingegneri di Base n.10200
 PEC: nicola.incampo20@pec.ordingbari.it

Estremi per il benessere di Terna:

Rev. n°	Data	Descrizione	Redatto	Controllato	Approvato
00	12/07/2022	1° Emissione - presentazione per benessere TERNA	CIRROTTOLA	SPINELLI	AMBRONI
01	14/11/2022	2° Emissione - presentazione per benessere TERNA	ADORNO	ADORNO	AMBRONI
02	09/01/2023	Integrazione - presentazione per benessere TERNA	ADORNO	MEMEO	AMBRONI

Questo documento contiene informazioni di proprietà della società MATE System che è stata espressamente affidata esclusivamente per l'elaborazione in risposta alle richieste per le quali è stato richiesto. E' vietata espressamente la ristampa o l'uso non autorizzato senza permesso scritto dalla MATE System. This document contains information proprietary to the company MATE System and it will have to be used exclusively for the purposes for which it has been furnished. Without the express or implicit authorization of the author, reproduction of this document is prohibited.