




VISTA FRONTALE

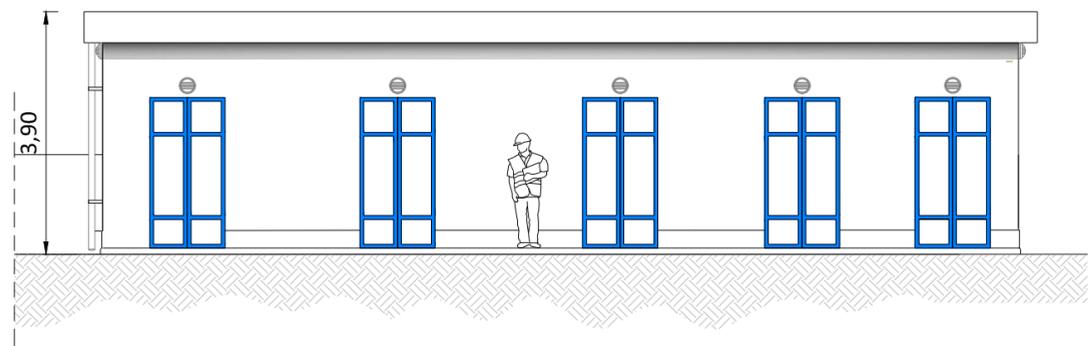


PIANTA

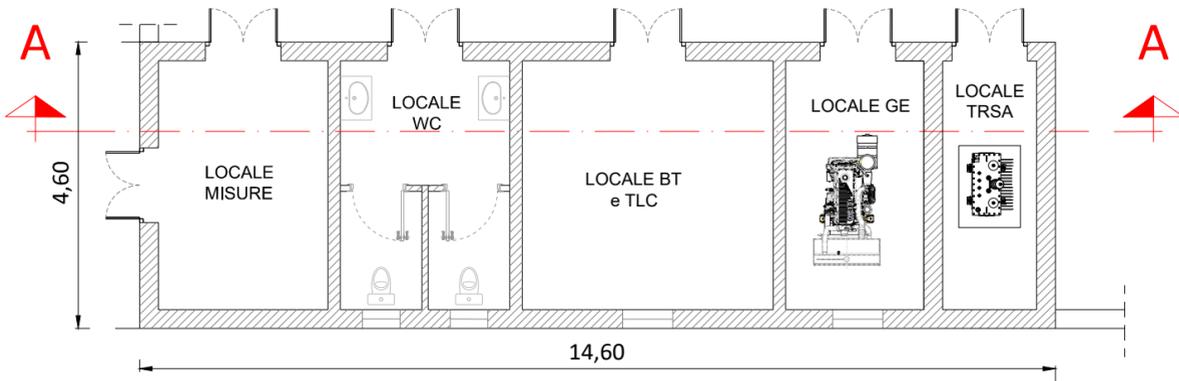

SEZIONE A-A

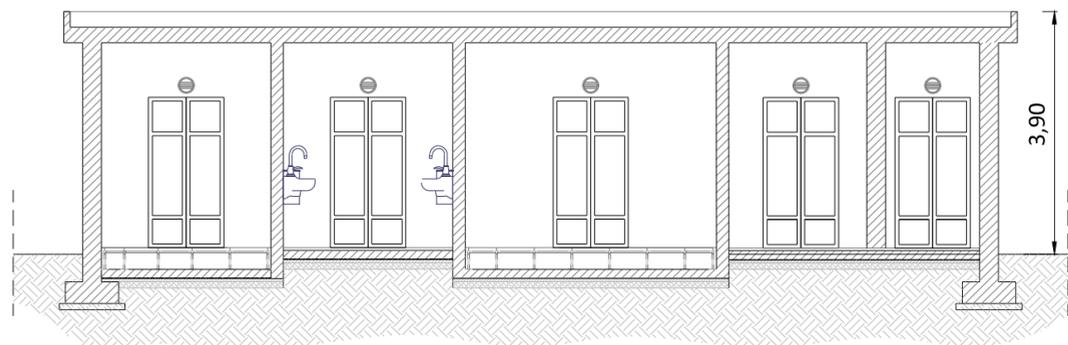

VISTA LATERALE SINISTRA

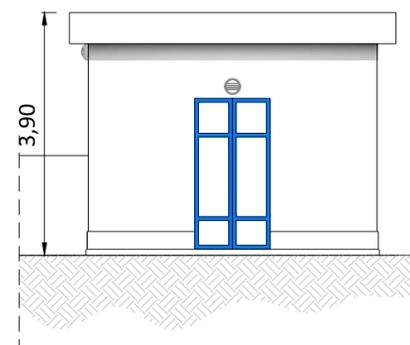

REGIONE PUGLIA



COMUNE di ASCOLI SATRIANO



COMUNE di DELICETO



PROVINCIA di FOGGIA

Piano tecnico delle opere di una stazione di condivisione 150 kV per la connessione di impianti FER alla RTN



PropONENTE	 wpc Daunia s.r.l. Corso d'Italia, 83 00198 - Roma Tel: +39 06 960 353-10 e-mail: info@wpc-italia.it	 BGC Consulting s.r.l. via Enrico Cosenz, 22 20158 - Milano e-mail: bgcconsultingsrl@legalmail.it	 X-Elio Italia 4 s.r.l. Corso Vittorio Emanuele II, 349 20158 - Roma e-mail: xelioitalia4@legalmail.it	 E-Way Finance s.p.a. Piazza di San Lorenzo in Lucina, 4 00186 - Roma e-mail: e-wayfinance@legalmail.it
	Collaboratori: Geol. V.E. Iervolino Arch. C. Gaudiero Geom. F. Malafarina Ing. F. Quarto Ing. M. Ciano Ing. R. D'Onofrio			

PROGETTAZIONE	 Viale Michelangelo, 71 80129 Napoli TEL. 081 579 7998 mail: tecnico@inse.srl.it	Amm. Francesco Di Maso Ing. Nicola Galdiero Ing. Pasquale Esposito
	Collaboratori: Geol. V.E. Iervolino Arch. C. Gaudiero Geom. F. Malafarina Ing. F. Quarto Ing. M. Ciano Ing. R. D'Onofrio	

ELABORATO	Nome Elaborato:				
	EDIFICIO QUADRI PROSPETTI E SEZIONI				
00	Agosto 2023	PRIMA EMISSIONE			
Rev.	Data	Oggetto della revisione	Elaborazione	Verifica	Approvazione

Scala:	1:100				
Formato:	540X297	Codice Pratica	S312	Codice Elaborato	S312-SEC15-D