
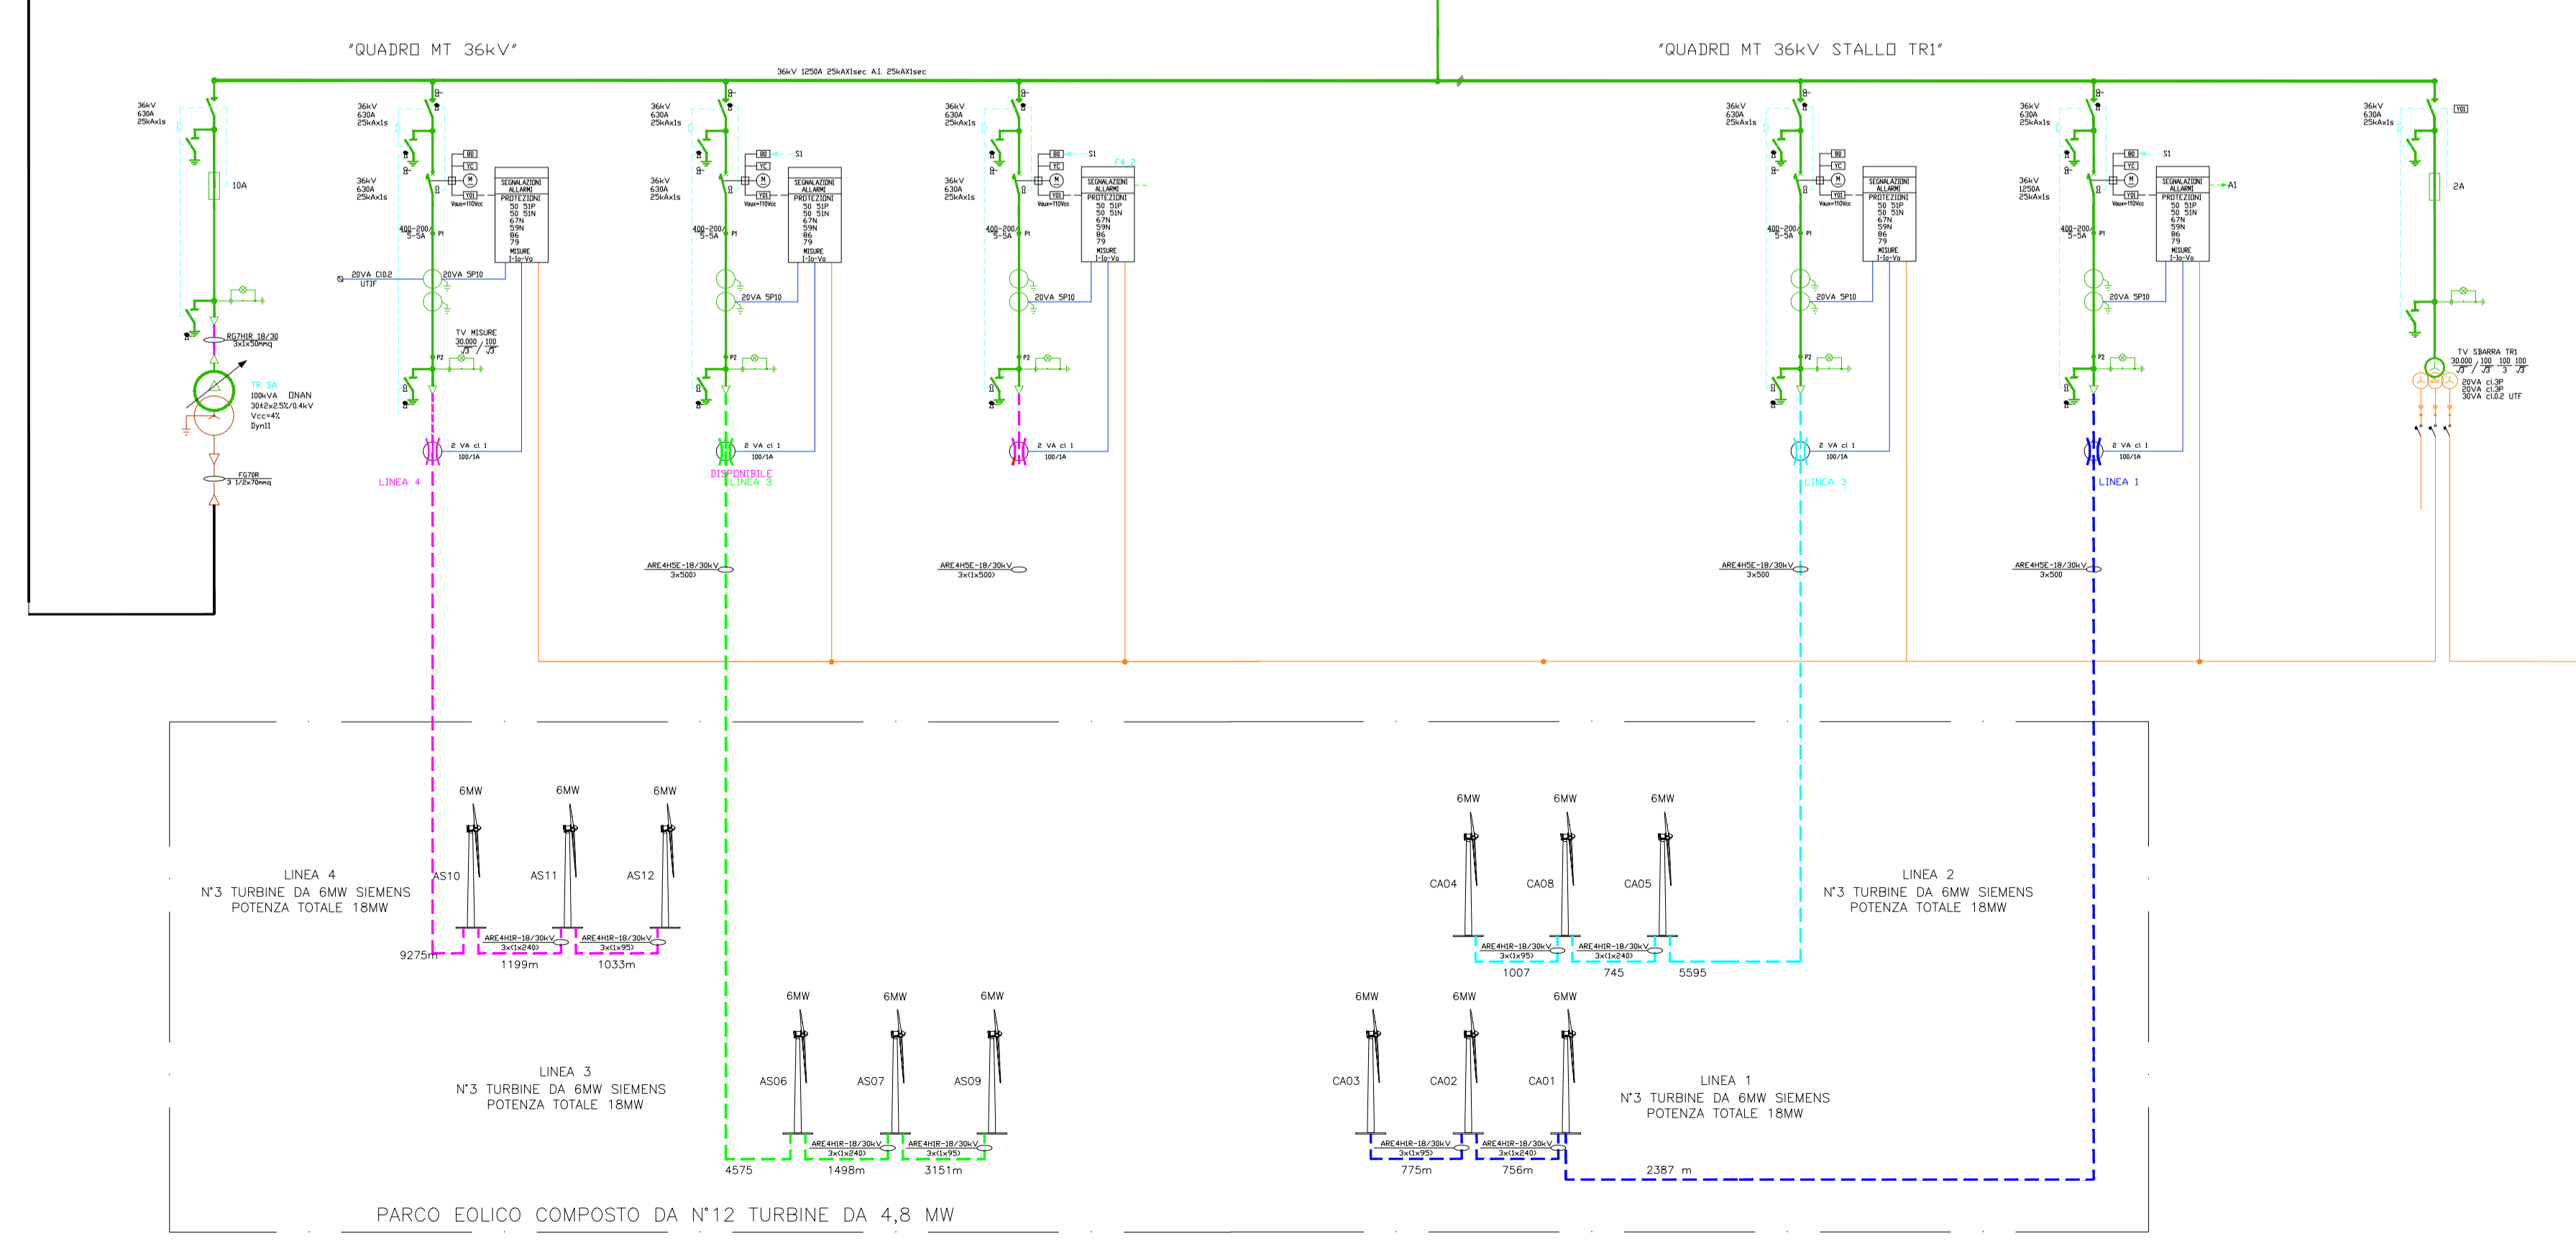


LEGENDA					
IEC	ANSI	DESCRIZIONE	IEC	ANSI	DESCRIZIONE
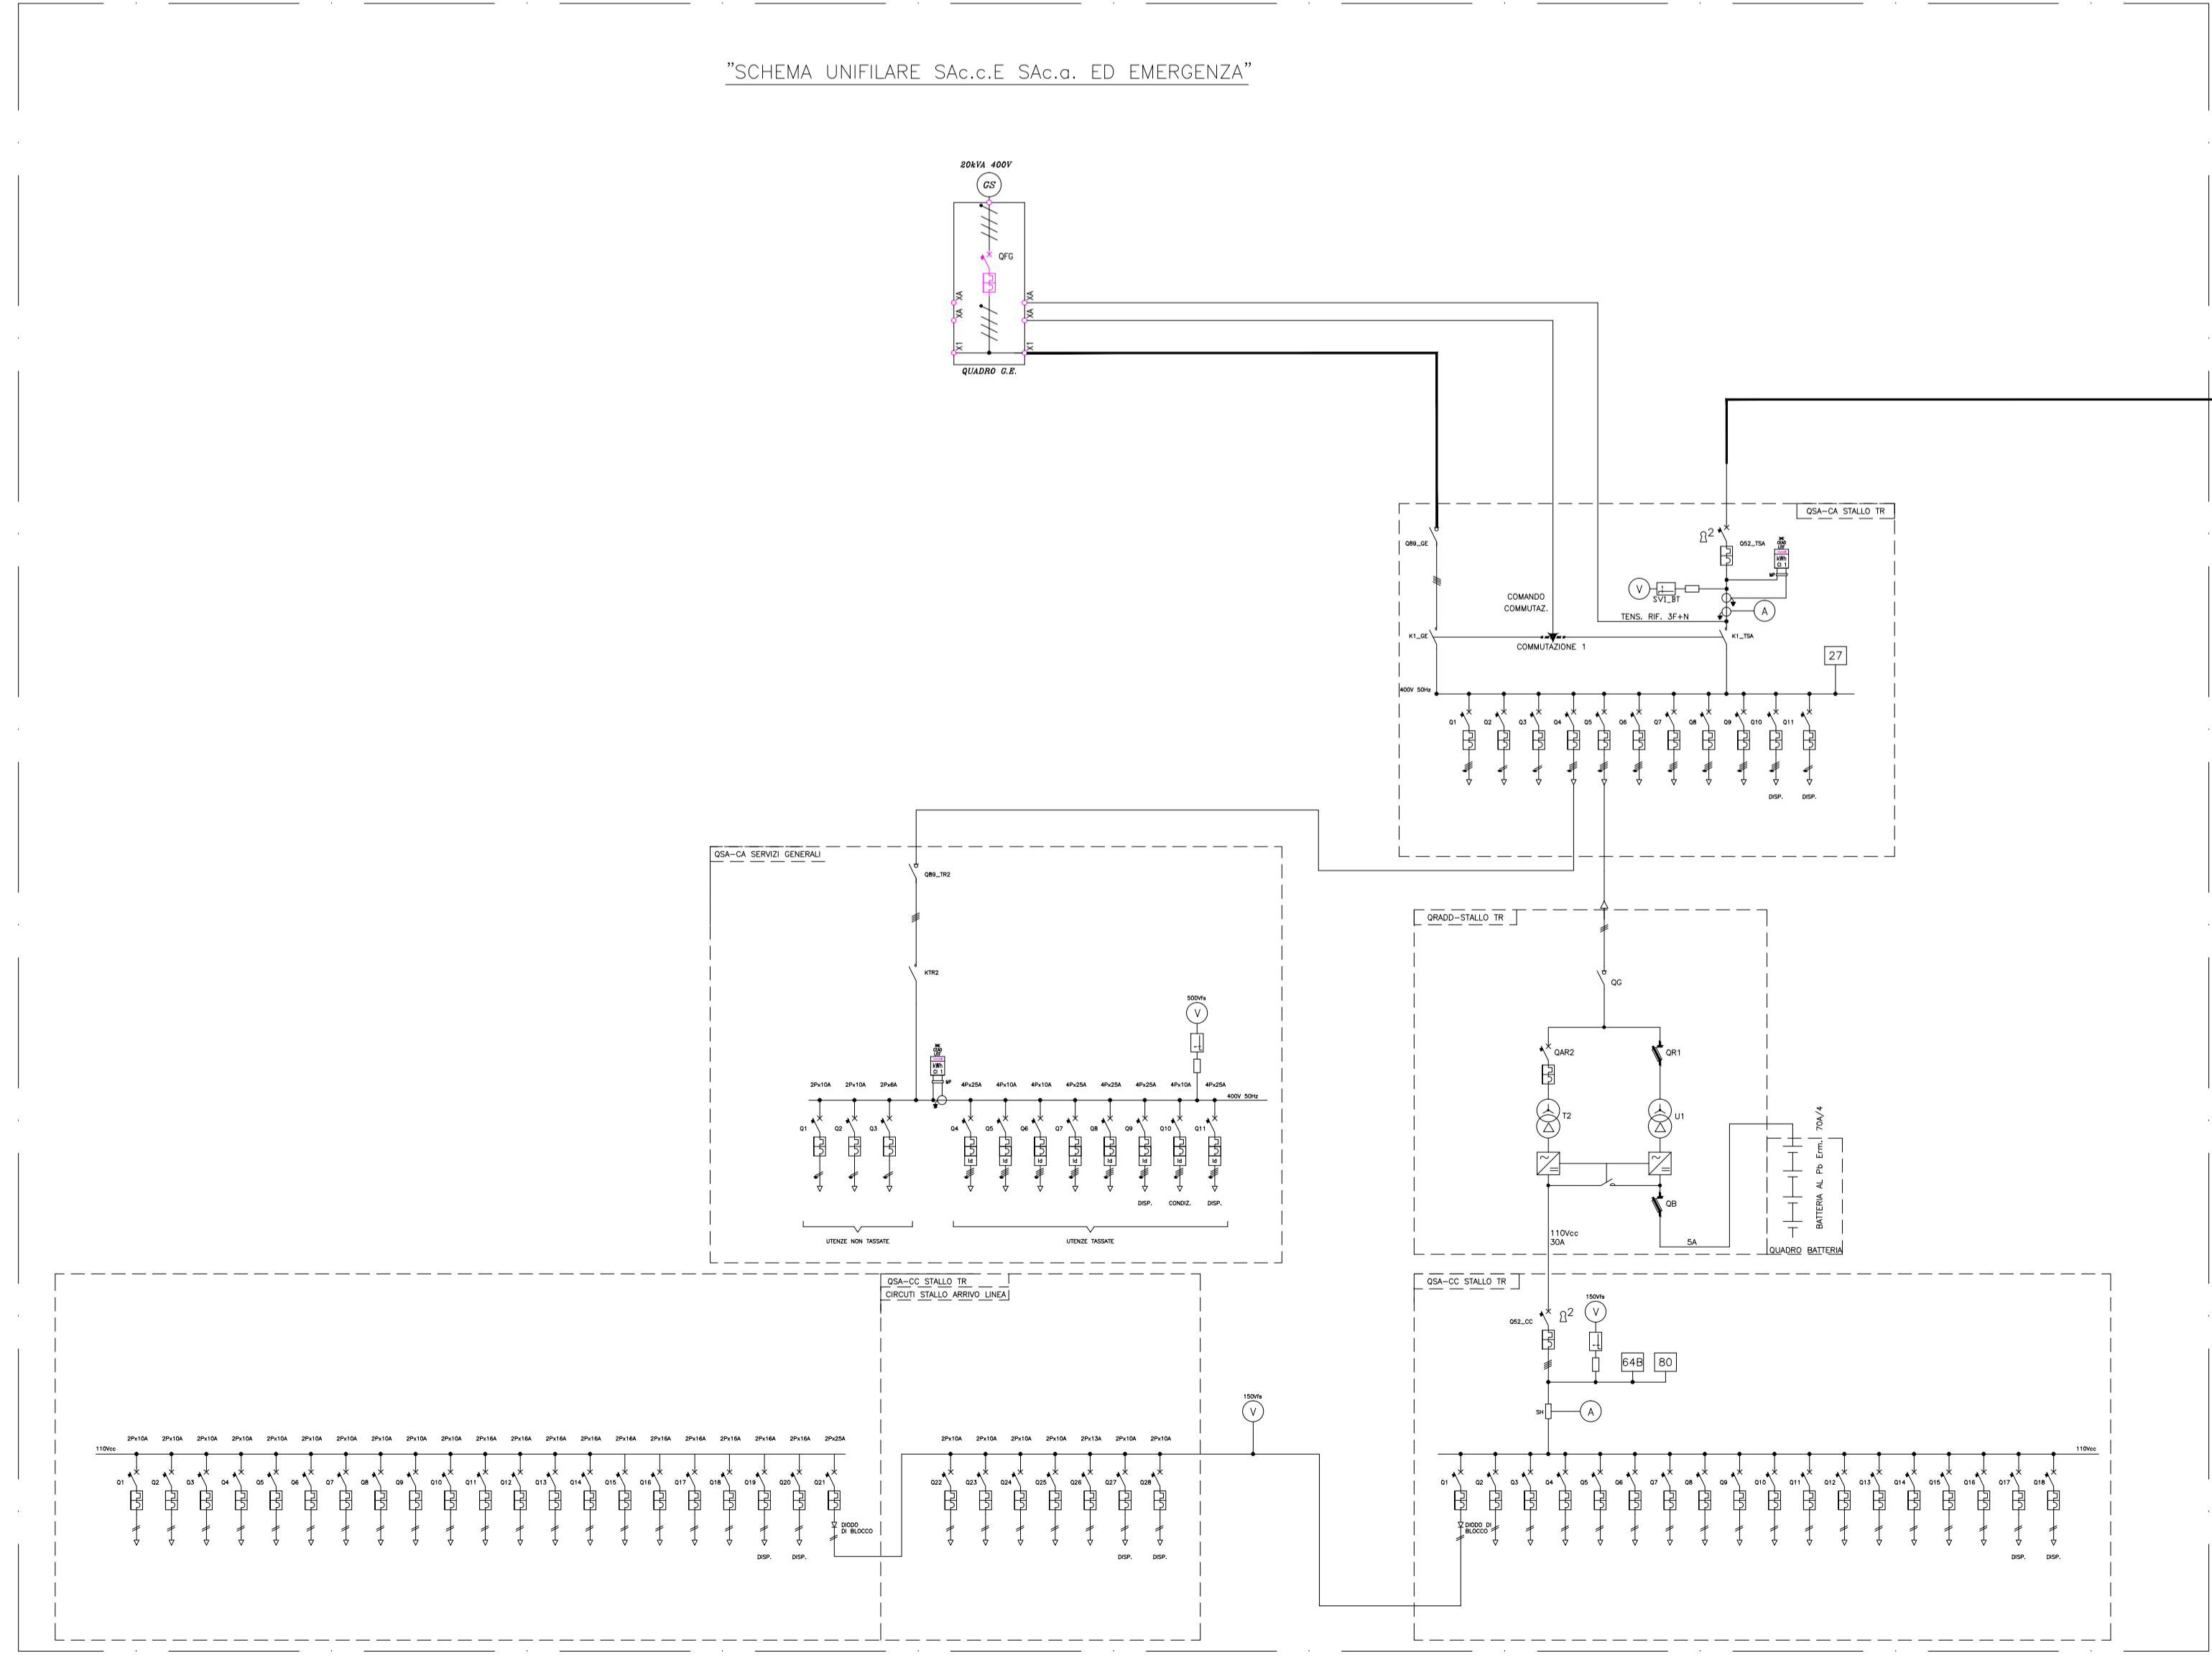

wpd Daunia s.r.l.
 think energy
 Via Michelangelo, 71
 80129 Napoli
 TEL. 081 579 7298
 mail: tecnico.nse@gmail.com

INSE
 ingegneri della provincia di Foggia

Nome Elaborato:				
Schema elettrico unifilare stazione 30/150 kV				
00	Aprile 2021	PRIMA EMISSIONE	INSE Srl	INSE Srl
Rev.	Data	Oggetto della revisione	Elaborazione	Verifica
Scale:	Codice Pratica S217		Codice Elaborato S217-EU-EG-08A	
Elaborato	wpd Daunia s.r.l.			