
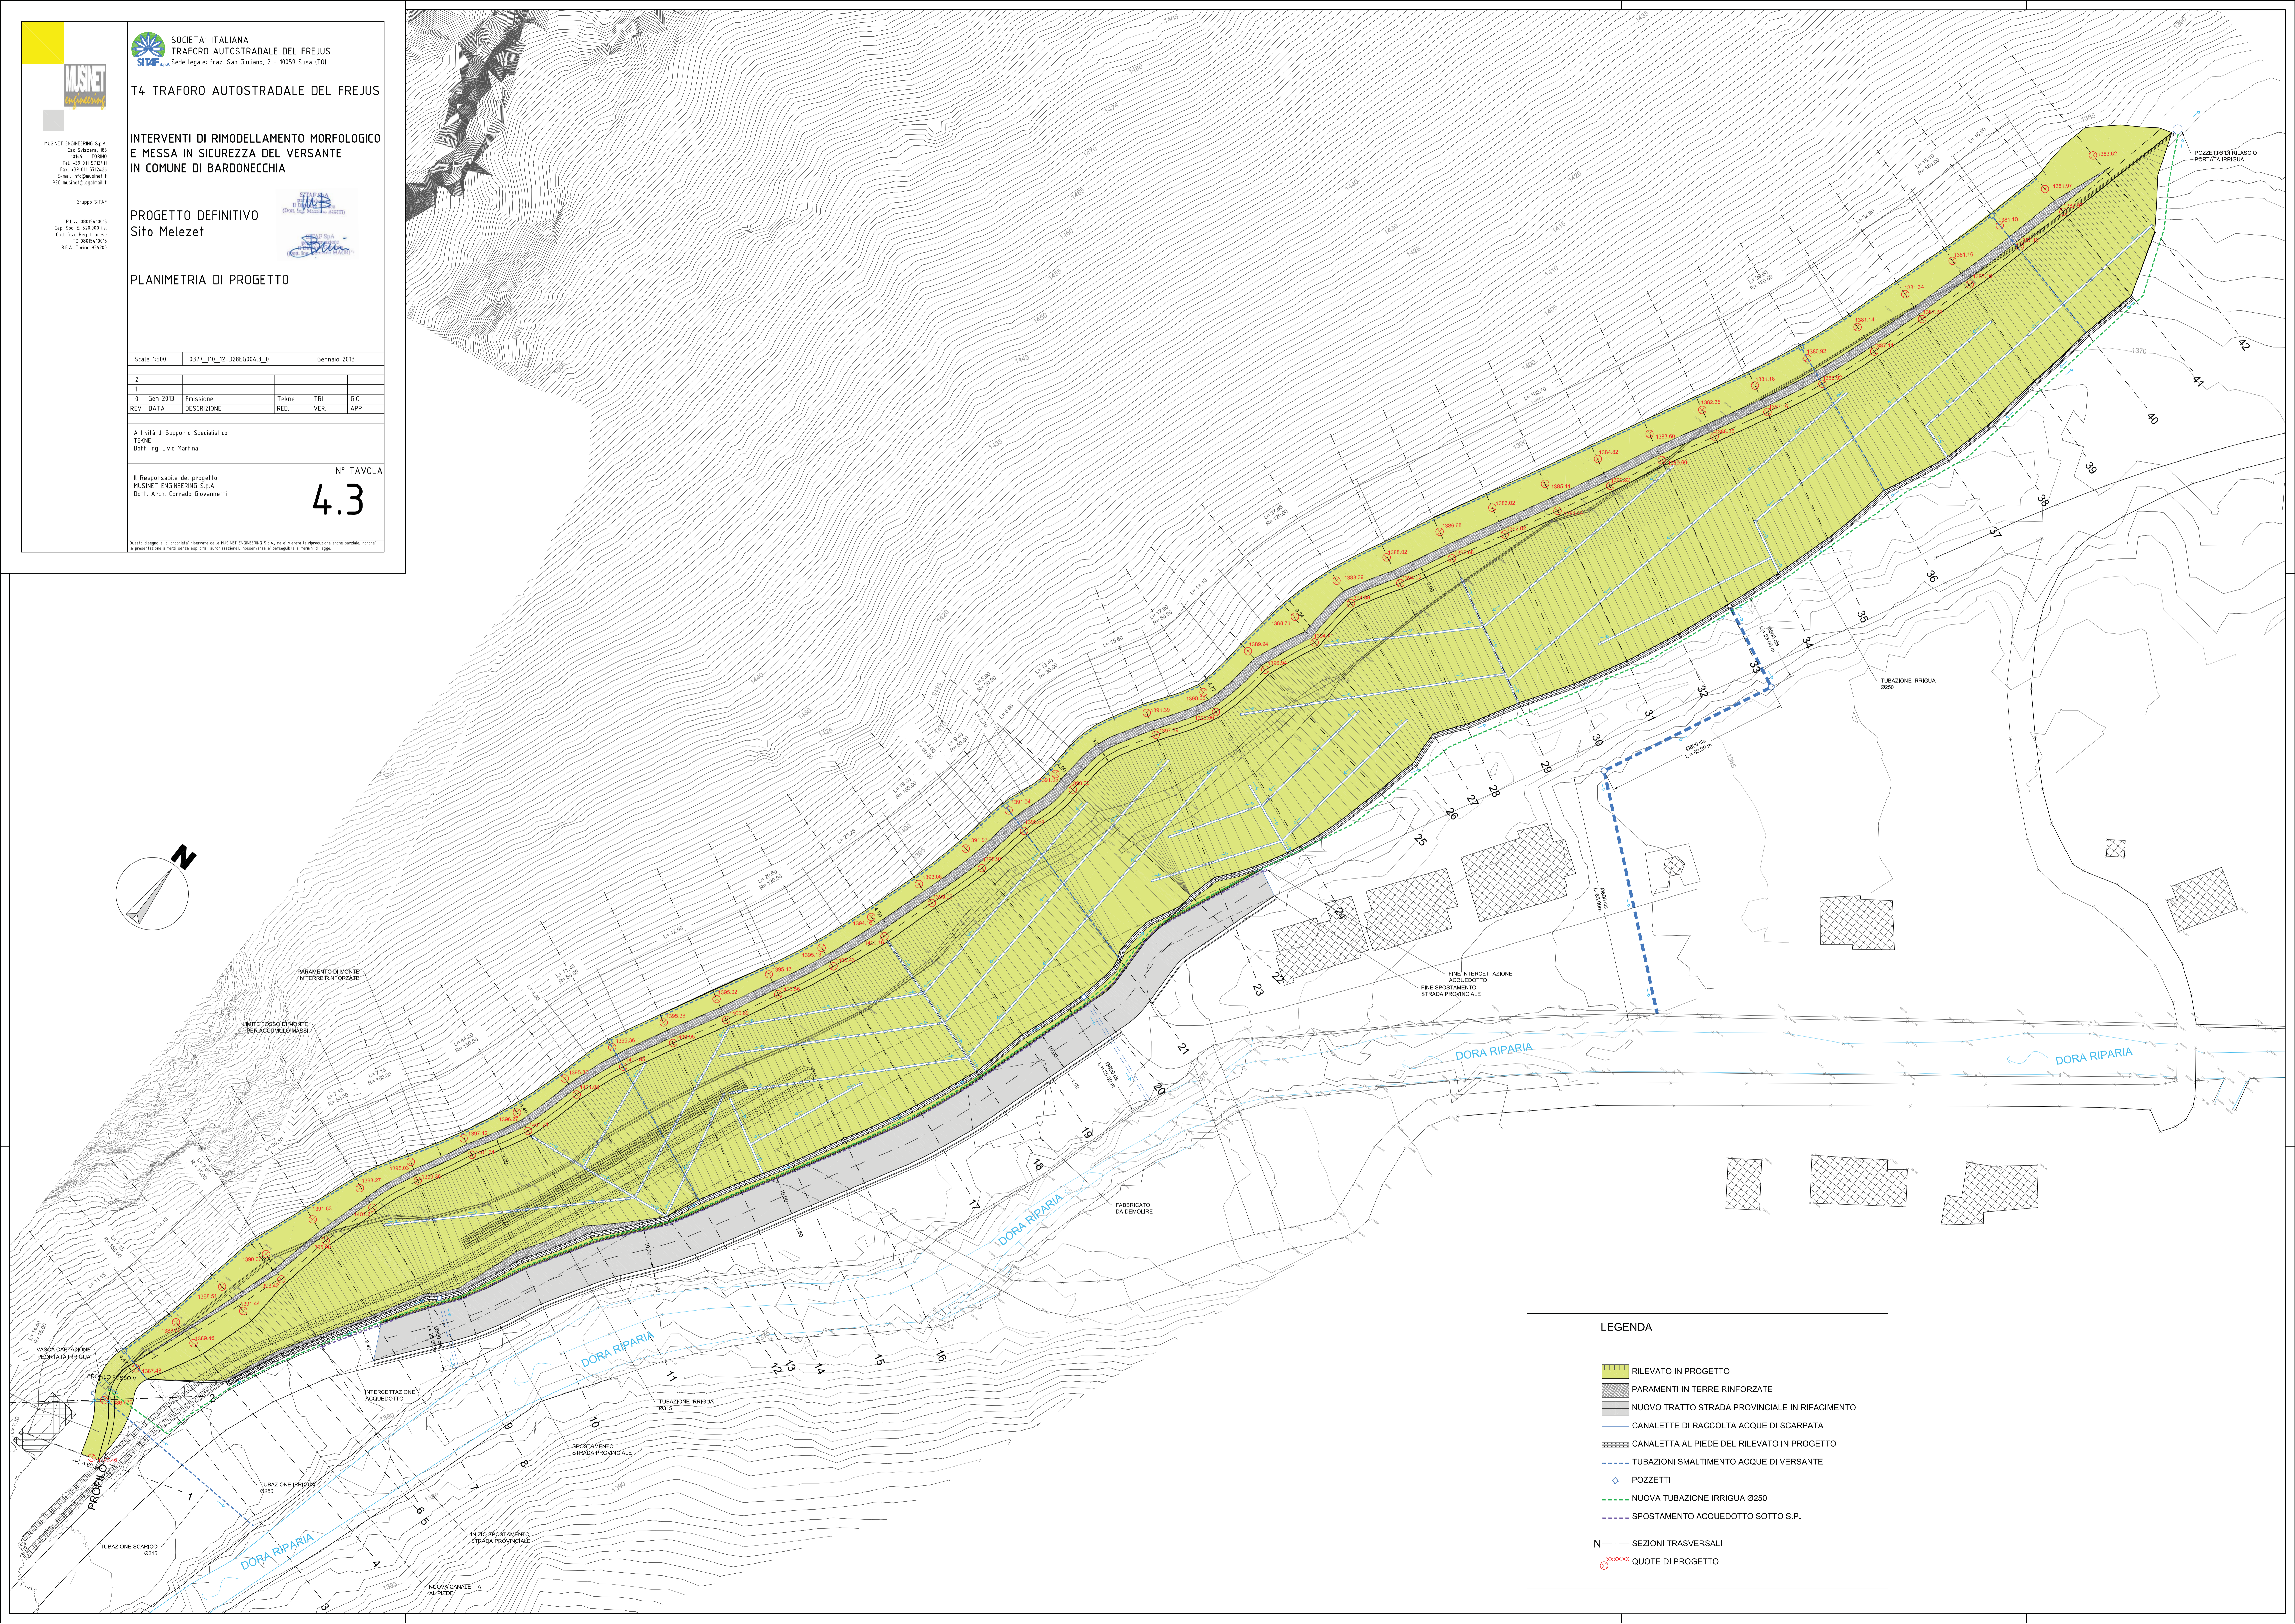


2					
1					
0	Gen 2013	Emissione	Tekne	TRI	GIO
REV	DATA	DESCRIZIONE	RED.	VER.	APP.
Attività di Supporto Specialistico					
TERRI					
Dott. Ing. Livio Martina					

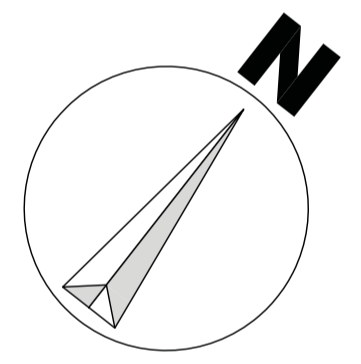

LEGENDA

- RILEVATO IN PROGETTO
- PARAMENTI IN TERRE RINFORZATE
- NUOVO TRATTO STRADA PROVINCIALE IN RIFACIMENTO
- CANALETTE DI RACCOLTA ACQUE DI SCARPATA
- CANALETTA AL PIEDE DEL RILEVATO IN PROGETTO
- TUBAZIONI SMALTIMENTO ACQUE DI VERSANTE
- POZZETTI
- NUOVA TUBAZIONE IRRIGUA Ø250
- SPOSTAMENTO ACQUEDOTTO SOTTO S.P.
- SEZIONI TRASVERSALI
- QUOTE DI PROGETTO