SEZIONE N. : 29

QT. PROGETTO : 1386.685
DIST.PROG. : 435.000
DIST.PREC. : 15.000
DIST.SUCC. : 15.000

RILEVATI
RILEVATO 386.538 mq

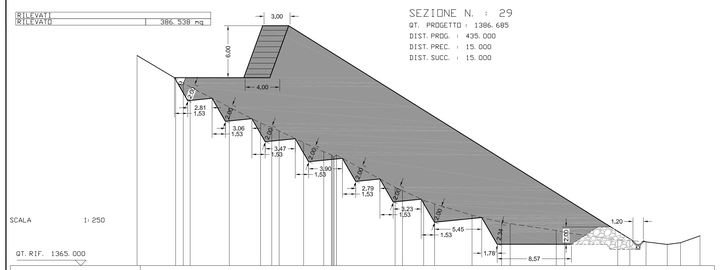

SCALA 1: 250

QT. RIF. 1365.000

| | | |