



SCALA 1:1.000

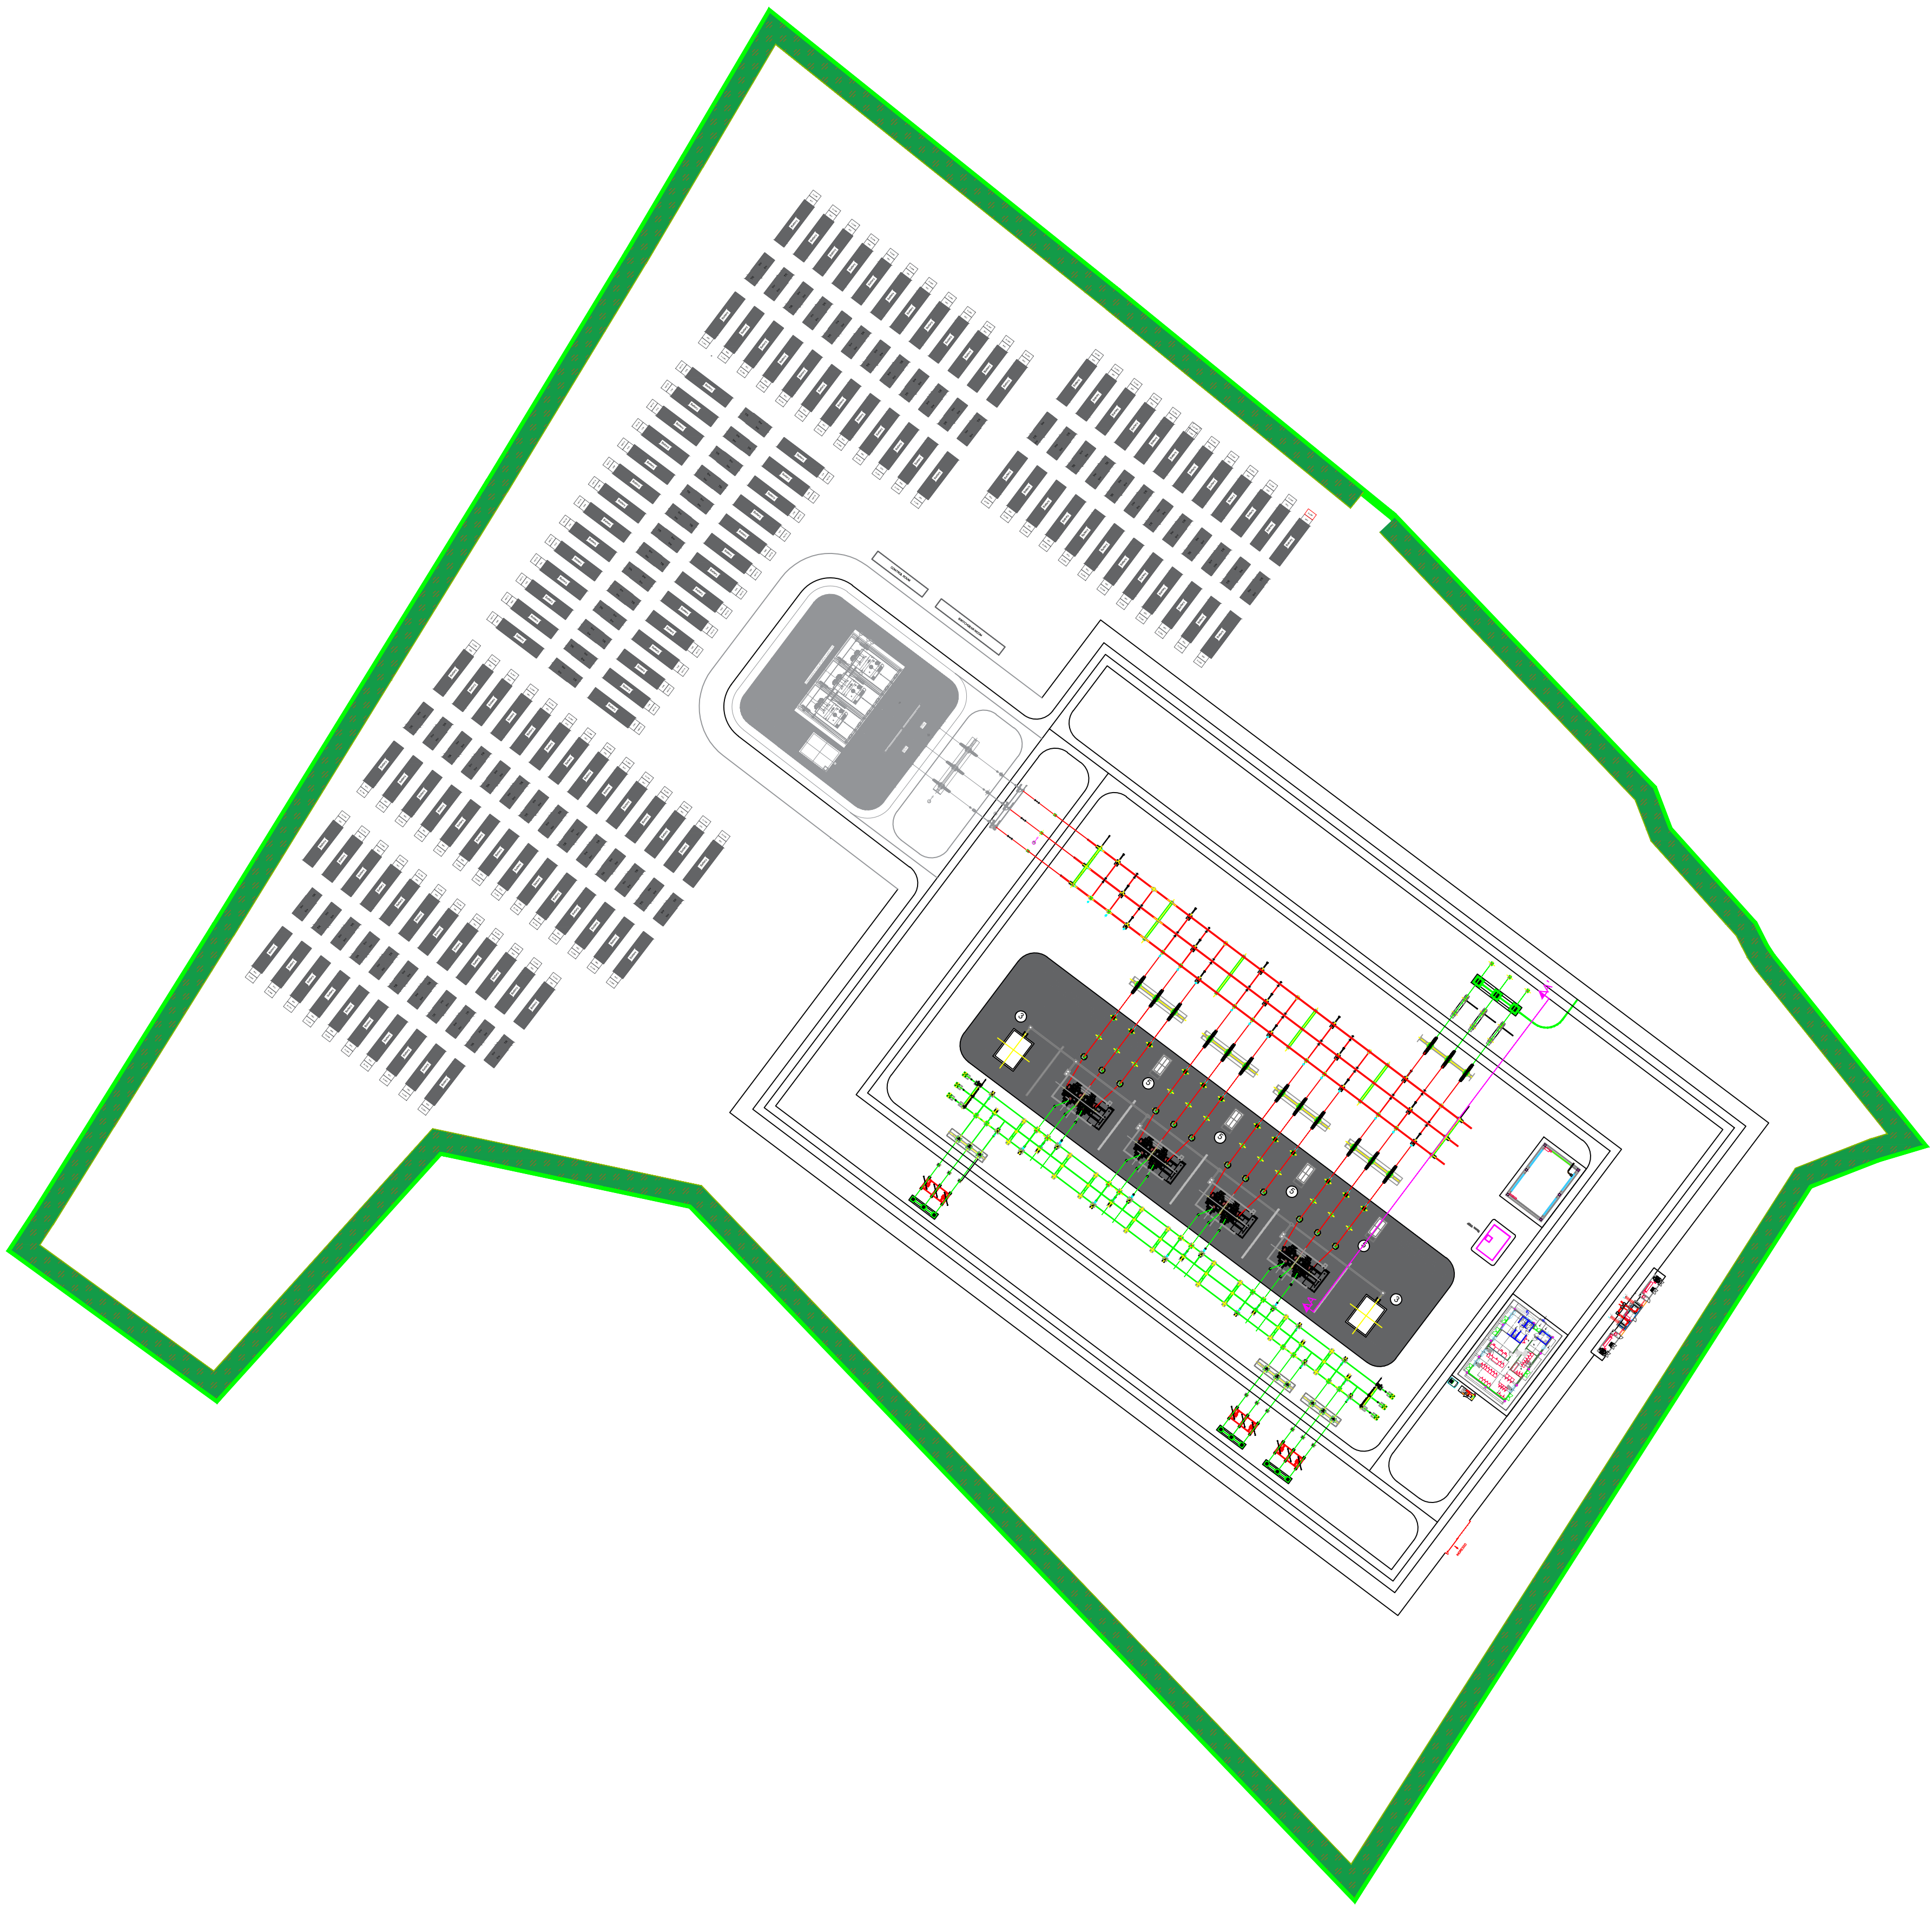

Elenco componenti	
rif.	descrizione
1	Trasformatore 380/220 kV
2	Scaricatore 380 kV
3	TA 380 kV
4	TV 380 kV
5	Interruttore 380 kV
6	Sezionatore verticale 380 kV
7	Sezionatore orizzontale 380 kV
8	Terminale cavo 380 kV

SCALA 1:200

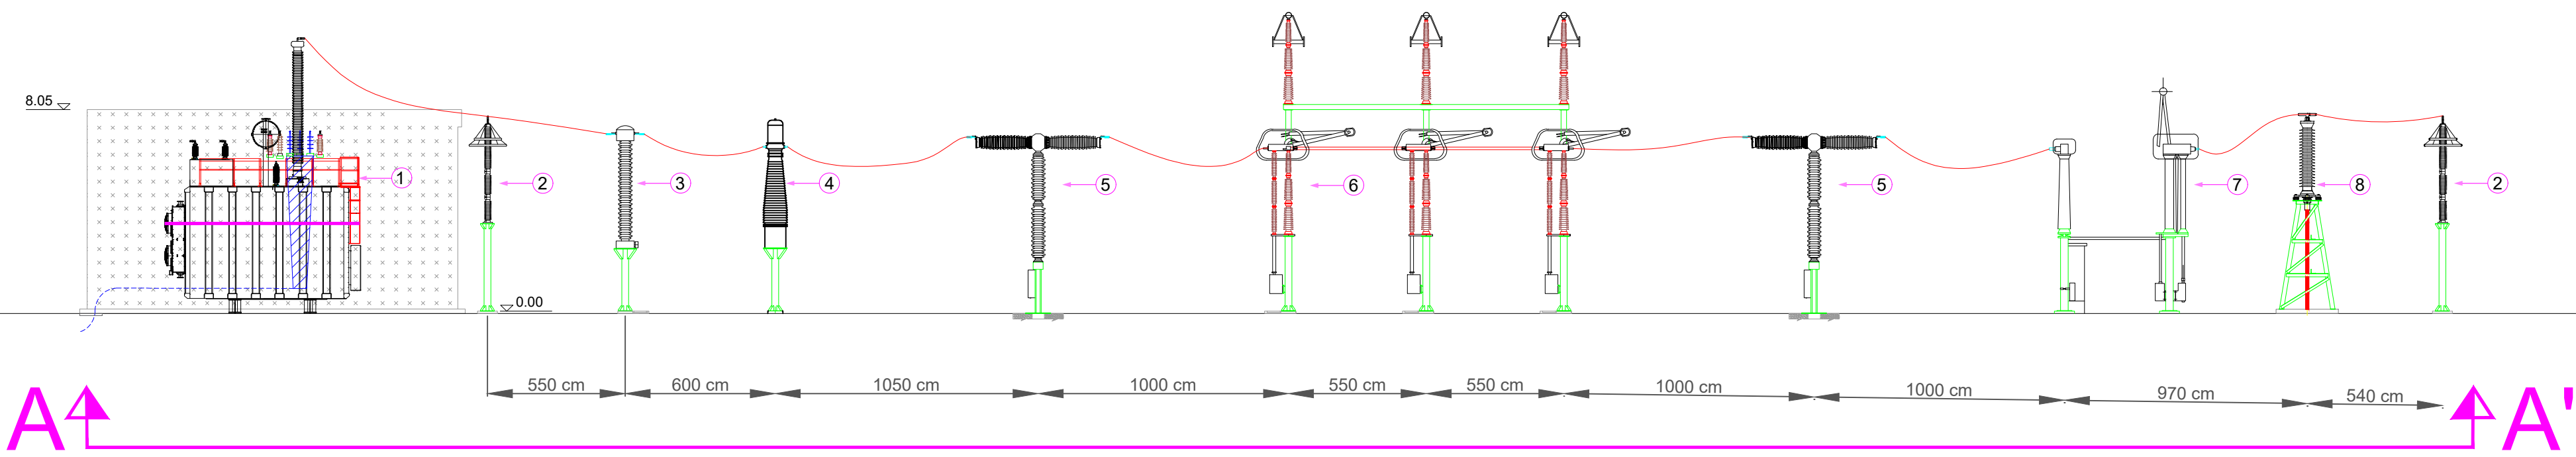

REGIONE
LAZIO



COMUNE DI
ARDEA



COMUNE DI
APRILIA



Il Committente: NP Ardea Wind		NP Ardea Wind S.r.l. Via Galleria Passarella, 2 - 20122 Milano (MI) P.Iva: 12753720965/ Raz: MI - 2662010 Pec: npardeswind@legalmail.it	
Il Progettista: Agon engineering Centropè srl Seahorse Wind		dott. ing. VITTORIO RANDAZZO dott. ing. VINCENZO DI MARCO dott. ing. ENRICO FORCUGI	

Titolo del progetto:					
PARCO EOLICO OFFSHORE "ARDEA"					
Documento:				N. Documento:	
PROCEDURA DI SCOPING				EPD_07	
ID PROGETTO:				TIPOLOGIA:	FORMATO: 830x805 mm
TITOLO:					
PLANIMETRIA E SEZIONE ELETTROMECCANICA DELLA SDT 220/380 KV ONSHORE CON SU					
FOGLIO:		SCALA:		VARIE	
				NA:	
Rev:	Data	Descrizione Revisione	Redatto	Controllato	Approvato
0	01/12/2023		L.C.	V.D.	V.R.