




SCALA 1:100

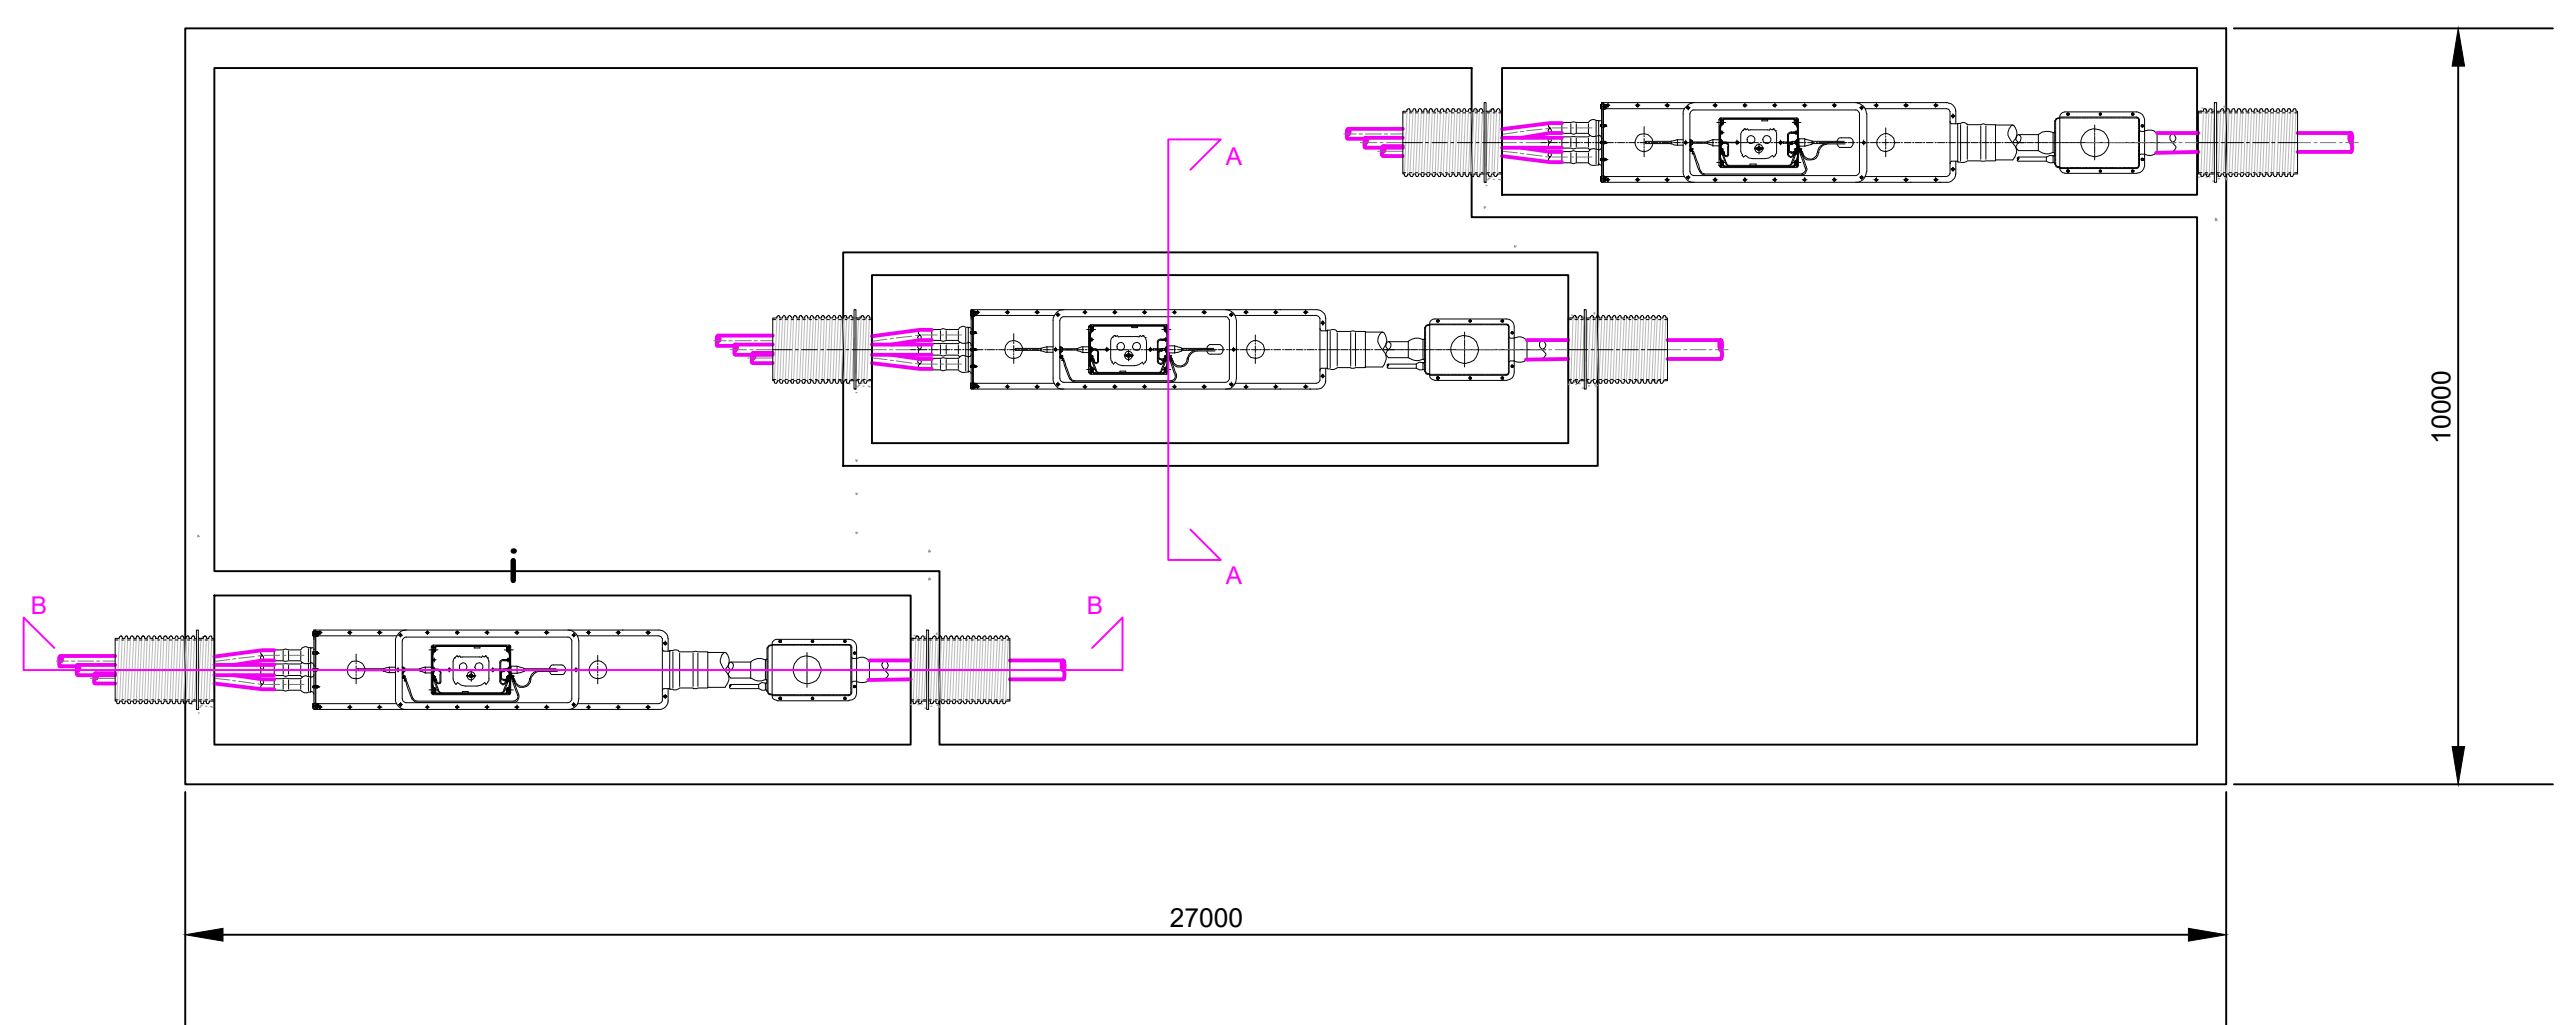


SCALA 1:100

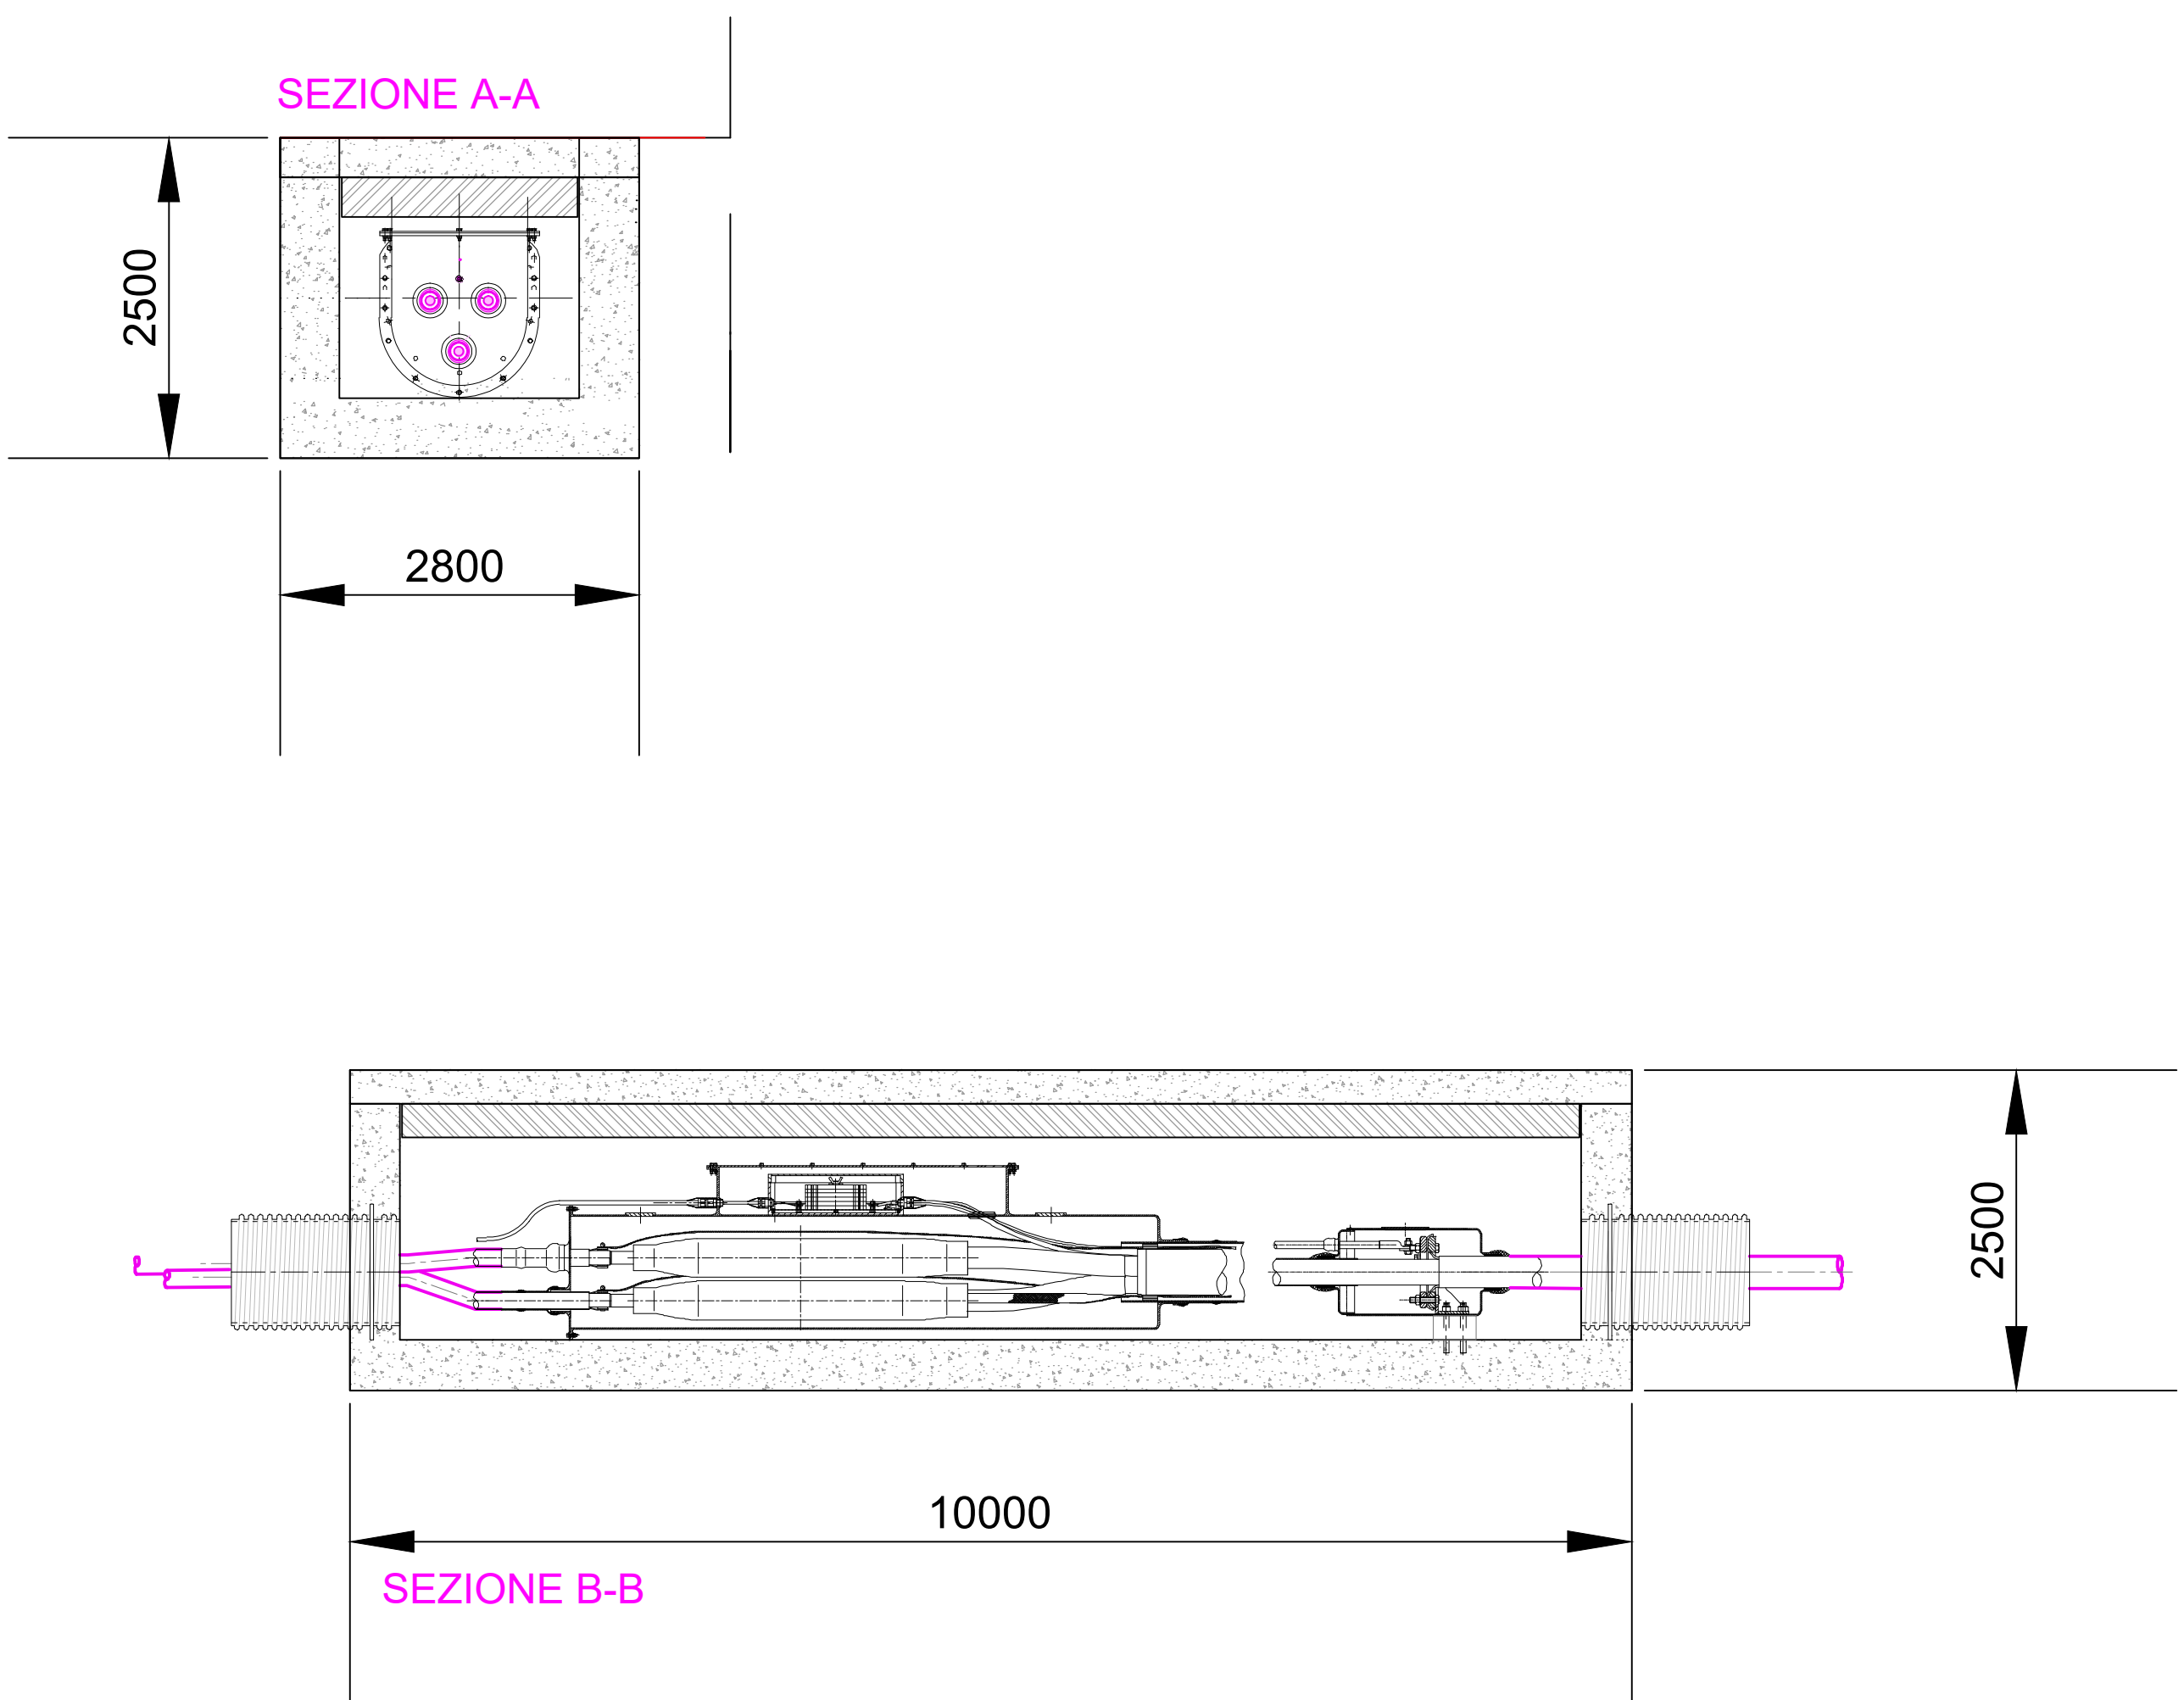

SCALA 1:100

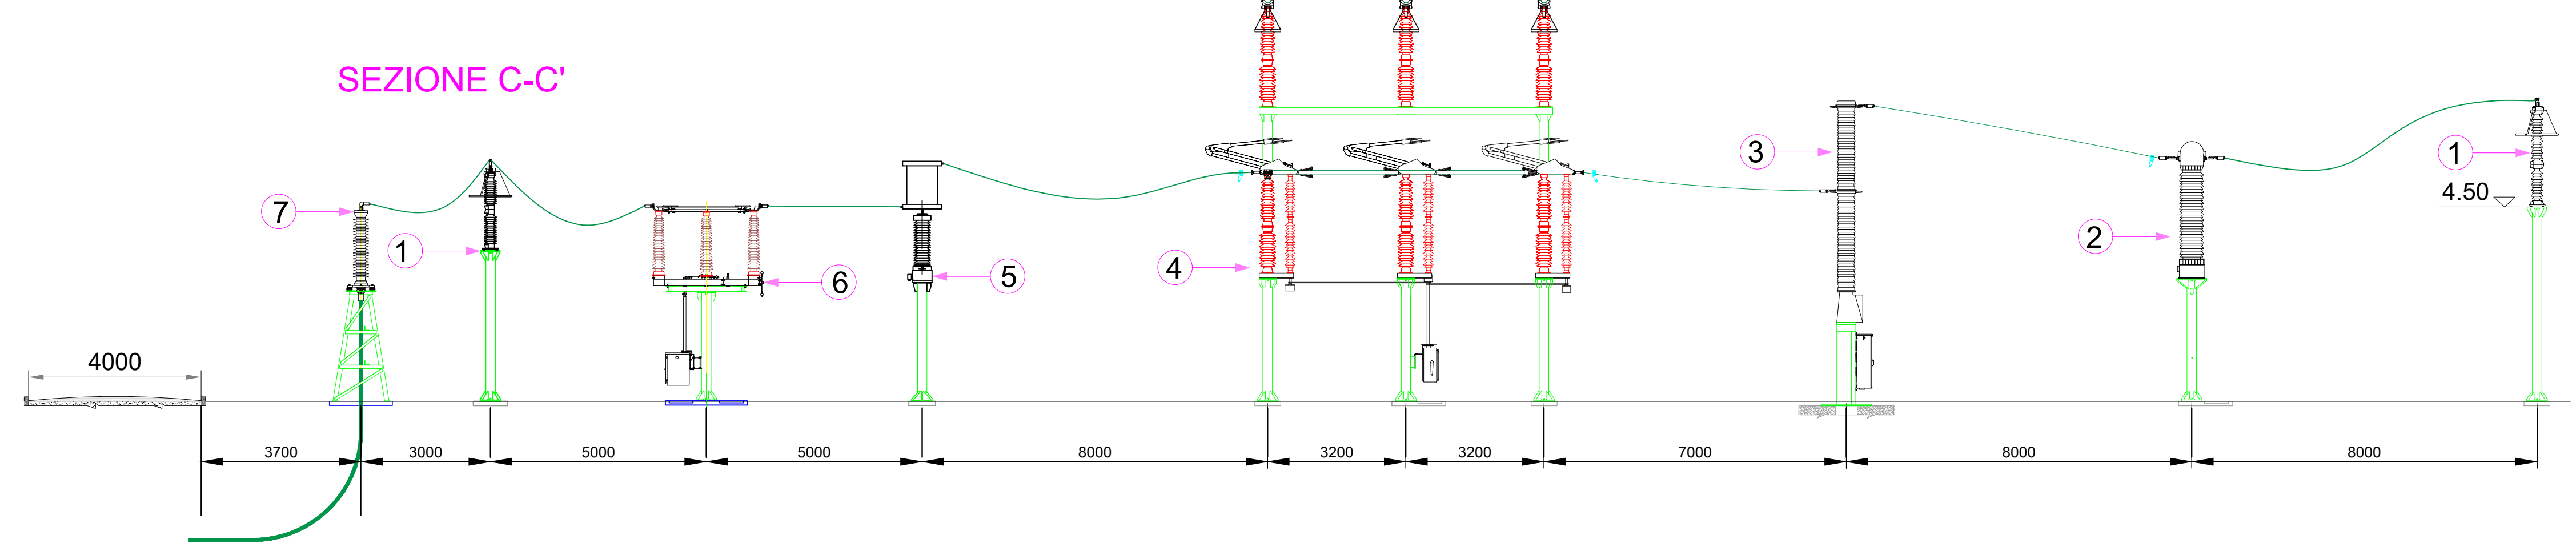

SCALA 1:500

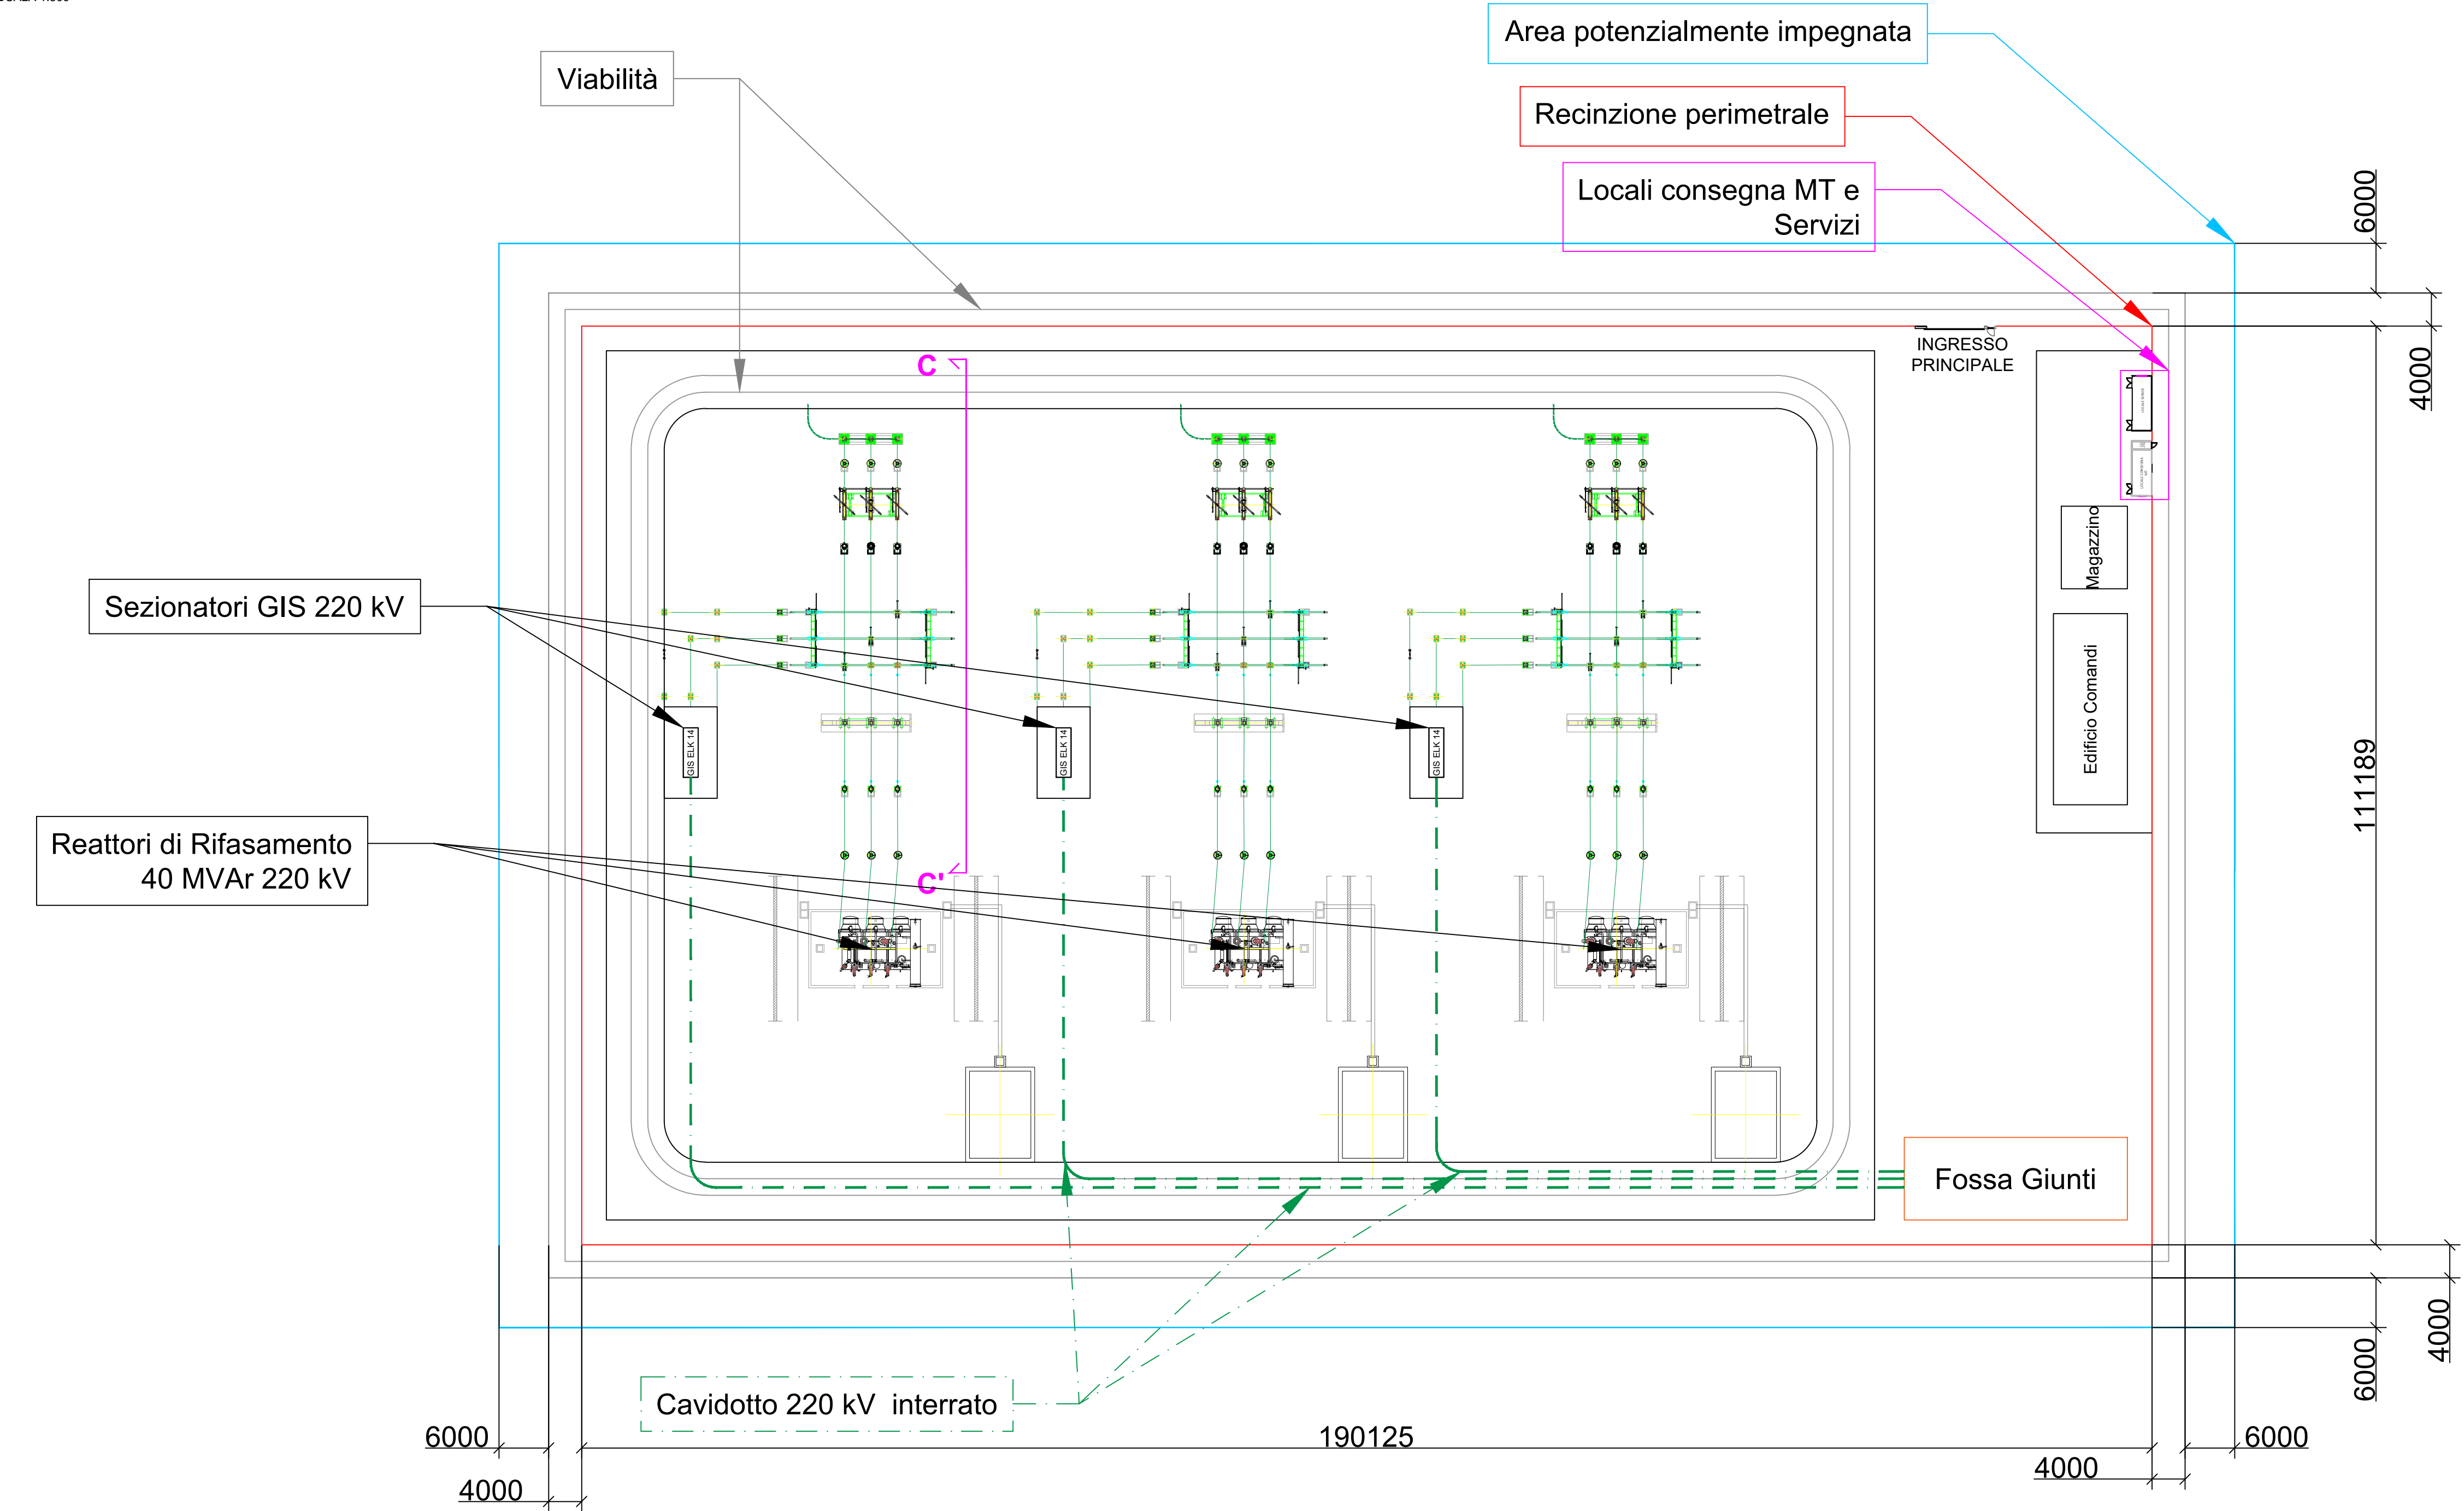

Elenco componenti	
rif.	descrizione
1	Scaricatore 220 kV
2	TA 220 kV
3	Interruttore 220 kV
4	Sezionatore verticale/sbarre 220 kV
5	TV con B.O.C. 220 kV
6	Sezionatore orizzontale 220 kV
7	Sostegno unipolare a colonna

REGIONE LAZIO

COMUNE DI ARDEA

COMUNE DI APRILIA

Il Committente:
NP Ardea Wind

NP Ardea Wind S.r.l.
Via Galleria Passarella, 2 - 20122 Milano (MI)
P.Iva: 12753720965/ Rea: MI - 2682010
Pec: npardeawind@legalmail.it

Il Progettista:
Agon engineering, Entrope, Seahorse Wind

dot. Ing. VITTORIO RANDAZZO
dot. Ing. VINCENZO DI MARCO
dot. Ing. ENRICO FORCUCI

Titolo del progetto:
PARCO EOLICO OFFSHORE "ARDEA"

Documento: **PROCEDURA DI SCOPING**

N. Documento: **EPD_11**

ID PROGETTO: _____ TIPOLOGIA: _____ FORMATO: 1,217x589 mm

TITOLO: **PARTICOLARI DELLA SGC E DEL SEZIONAMENTO ONSHORE**

FOGLIO: _____ SCALA: VARIE NA: _____

Rev.	Data	Descrizione Revisione	Redatto	Controllato	Approvato
0	01/12/2023		L.C.	V.D.	V.R.