

T4 TRAFORO AUTOSTRADALE DEL FREJUS

INTERVENTI DI RIMODELLAMENTO MORFOLOGICO
 E MESSA IN SICUREZZA DEL VERSANTE
 IN COMUNE DI BARDONECCHIA

PROGETTO DEFINITIVO
 Sito Melezet

Fase di cantiere:
 Profilo longitudinale per lotti esecutivi



LEGENDA


- STATO DI FATTO
- LOTTO 1
- LOTTO 2
- LOTTO 3

Scala 1:1000/100	0377_110_12-D28EG004_0_0	Gennaio 2013			
2					
1					
0	Gen 2013	Emissione	Tekne	TRI	GIO
REV	DATA	DESCRIZIONE	RED.	VER.	APP.
Attività di Supporto Specialistico TEKNE Dott. Ing. Livio Martina					
Il Responsabile del progetto MUSINET ENGINEERING S.p.A. Dott. Arch. Corrado Giovannetti			N° TAVOLA 4.8		

Questo disegno e' di proprieta' riservata della MUSINET ENGINEERING S.p.A.; ne e' vietata la riproduzione anche parziale, nonche' la presentazione a terzi senza esplicita autorizzazione, osservanza e perseguibile ai termini di legge.

SCALA QUOTE 1:100
 SCALA DISTANZE 1:1000

QT. RIF. 1370.000

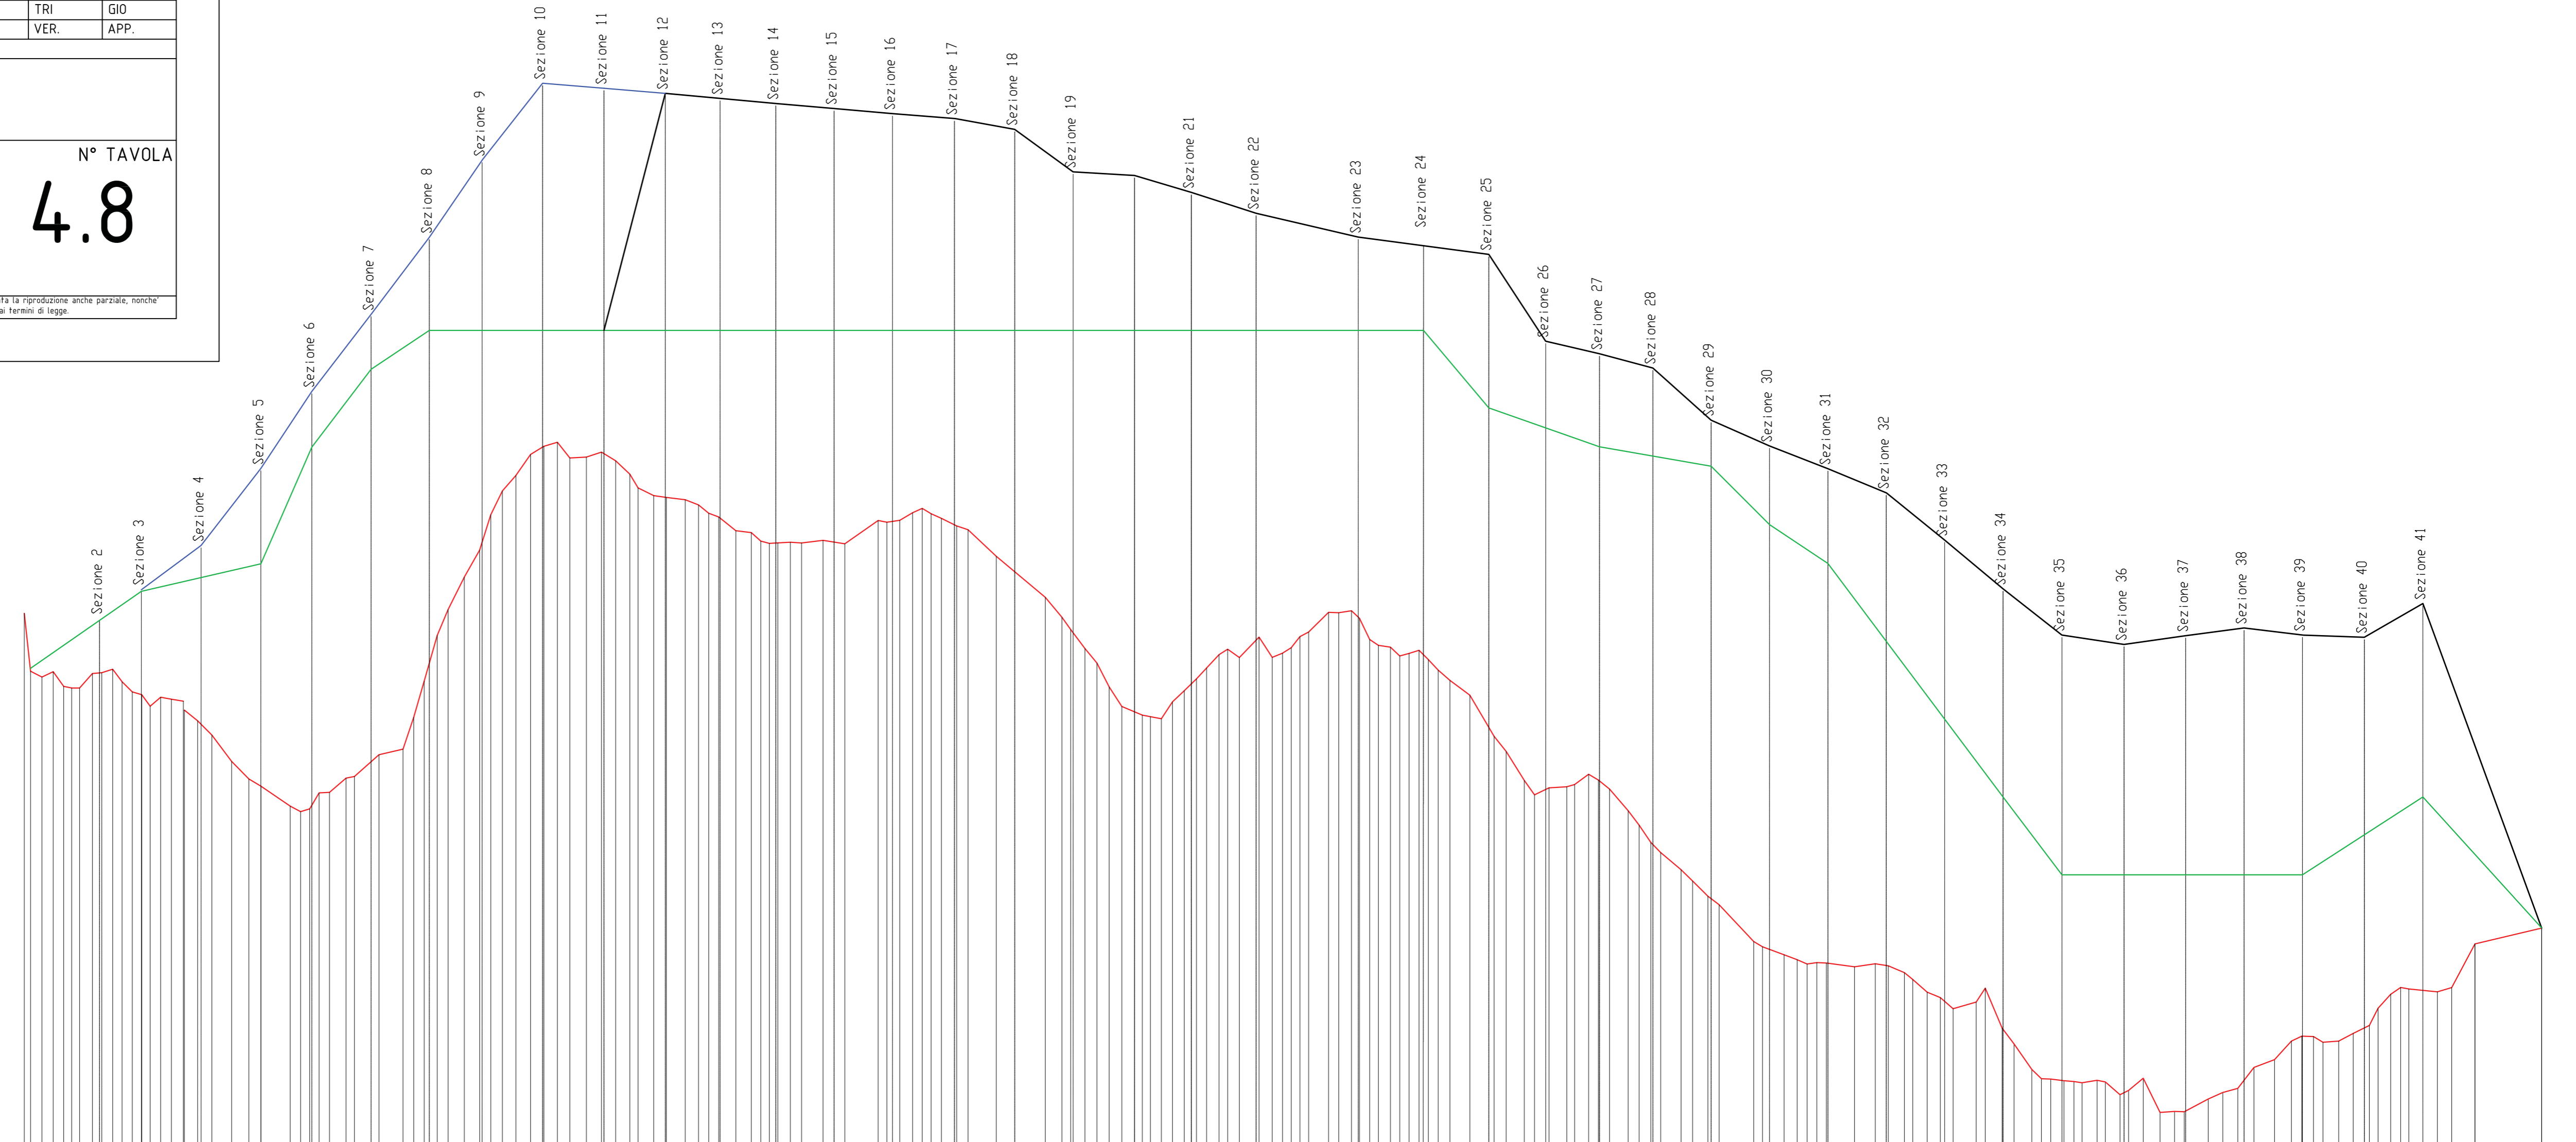

QUOTE TERRENO	DIST. PARZIALI TERRENO	QUOTE PROGETTO	DIST. PARZIALI PROGETTO	pendenza	LUNGH. SCARPATA
1386.46	17.17	1386.46	17.17	0.074	
1386.67	10.74	1386.67	10.74	0.074	
1387.48	15.35	1387.48	15.35	0.074	
1389.46	15.37	1389.46	15.37	0.129	15.50
1391.44	13.12	1391.44	13.12	0.151	13.27
1393.42	15.20	1393.42	15.20	0.130	15.32
1395.40	14.96	1395.40	14.96	0.132	15.10
1401.21	13.71	1401.21	13.71	0.146	13.85
1399.36	15.40	1399.36	15.40	0.127	15.52
1401.34	15.77	1401.34	15.77	-0.008	15.77
1401.21	15.74	1401.21	15.74	-0.008	15.74
1401.08	14.11	1401.08	14.11	-0.009	14.11
1400.95	14.28	1400.95	14.28	-0.009	14.28
1400.95	15.02	1400.95	15.02	-0.009	15.02
1400.69	15.01	1400.69	15.01	-0.009	15.01
1400.56	16.09	1400.56	16.09	-0.008	16.09
1400.43	15.28	1400.43	15.28	-0.018	15.28
1400.16	15.01	1400.16	15.01	-0.073	15.05
1399.06	15.78	1399.06	15.78	-0.006	15.78
1398.97	14.66	1398.97	14.66	-0.030	14.67
1398.54	16.62	1398.54	16.62	-0.032	16.62
1398.00	26.22	1398.00	26.22	-0.023	26.23
1397.39	33.55	1397.39	33.55	-0.013	33.56
1396.94	14.60	1396.94	14.60	-0.153	14.76
1394.71	13.80	1394.71	13.80	-0.023	13.80
1394.39	13.76	1394.39	13.76	-0.027	13.77
1394.02	14.97	1394.02	14.97	-0.089	15.03
1392.69	15.00	1392.69	15.00	-0.044	15.02
1392.02	15.00	1392.02	15.00	-0.039	15.01
1391.44	15.07	1391.44	15.07	-0.041	15.08
1390.82	14.94	1390.82	14.94	-0.081	14.99
1389.60	14.99	1389.60	14.99	-0.084	15.04
1388.35	15.13	1388.35	15.13	-0.079	15.17
1387.16	15.98	1387.16	15.98	-0.015	15.98
1386.92	15.82	1386.92	15.82	0.014	15.82
1387.14	15.01	1387.14	15.01	0.013	15.01
1387.34	15.27	1387.34	15.27	-0.012	15.27
1387.16	15.65	1387.16	15.65	-0.003	15.65
1387.10	15.05	1387.10	15.05	0.058	15.07
1387.97	30.52	1387.97	30.52	-0.273	31.64
1379.63	17.13	1379.63	17.13		