











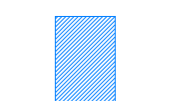

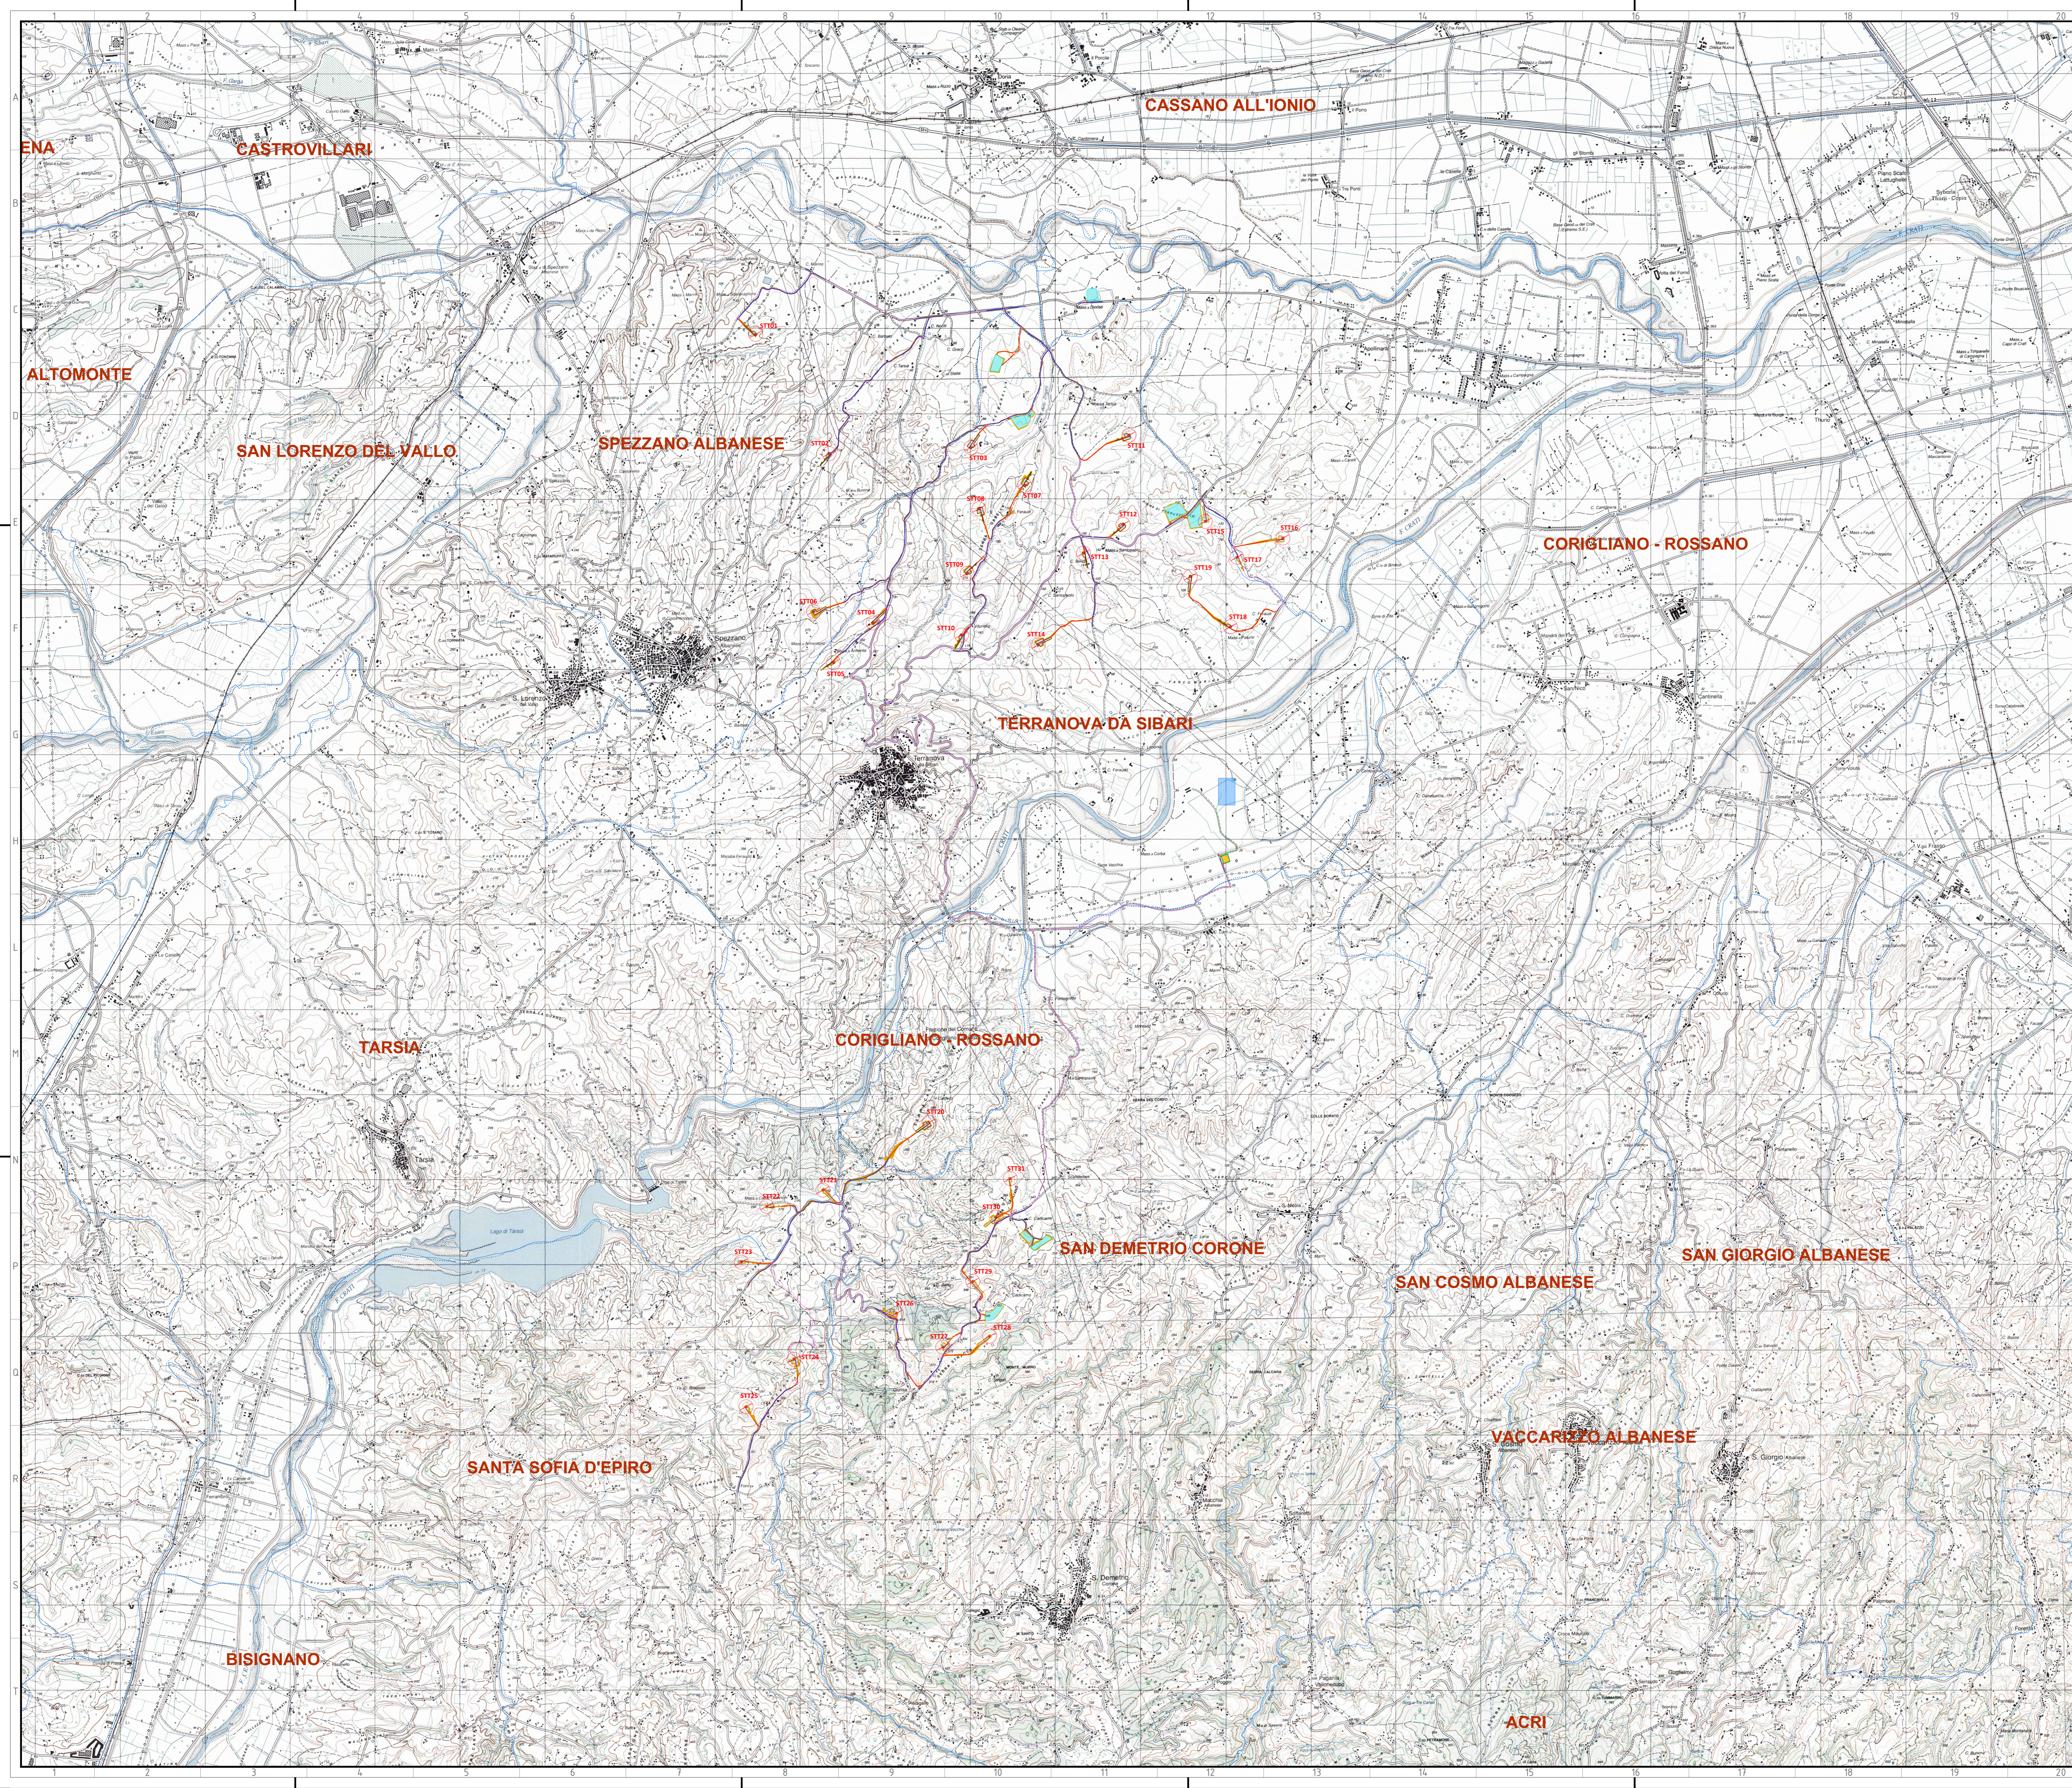


-  Limiti amministrativi comunali
-  Aerogeneratore (Diametro = 166 m, Hhub = 125 m)
-  Tipologico piazzola
-  Tipologico piazzola
-  Tipologico piazzola
-  Tipologico piazzola
-  Tipologico piazzola
-  Area di trasbordostoccaggio
-  Scavi e riporti
-  Strade di nuova realizzazione
-  Strade esistenti da adeguare
-  Cavidotto a 30 kV
-  Cavidotto a 30 kV in canaletta
-  Cavidotto a 30 kV in TOC
-  Cavidotto a 150 kV
-  Cavidotto a 150 kV in TOC
-  Cabina di raccolta 30 kV
-  SSE 150/30 kV
-  Fascia di mitigazione
-  Futura SE 380/150 kV

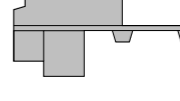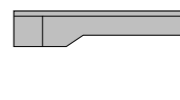

green & green
WE ENGINEERING

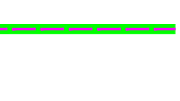Green & Green S.r.l.
Via Edmondo de Amicis n.64
87036 Rende (CS) - Italy
P.IVA 02900010782
Ph. (+39) 0984 846295
Fax (+39) 0984 1214470
info@greengreen.it
www.greengreen.it

Il tecnico
Ing. Leonardo Sblendido



00	22/12/2023	PRIMA EMISSIONE	D. Scritto	P.E.	L. Sblendido
REV.	DATA	DESCRIZIONE	PREPARATO	CONTROLLATO	APPROVATO

"IMPIANTO EOLICO TERRANOVA DA SIBARI"
(COMUNI DI TERRANOVA DA SIBARI, SAN DEMETRIO CORONE, SPEZZANO ALBANESE, CORIGLIANO-ROSSANO, SANTA SOFIA D'EPIRO E TARSIA (CS))

hergo

PROGETTO: **DEFINITIVO**

NOTE FILE: C23FSTR002WD00300_Corografia generale

FORMATO: A0	SCALA: 1:25000	SCALA PLOT: 1:1	FOGLIO: 1 di 1
--------------------	-----------------------	------------------------	-----------------------

TITOLO: **COROGRAFIA GENERALE**

green & green
WE ENGINEERING

CODICE ELABORATO				
IMPIANTO	TRC	TRP	PROGRESSO	SCARICA
C23FSTR002	WD	003	00	300