



- Profilo Piazzola
- Profilo terreno


TR_S1T27
Sezione 9
Progressiva: 0+180
Scala: 1:200
Quota di Riferimento: 355

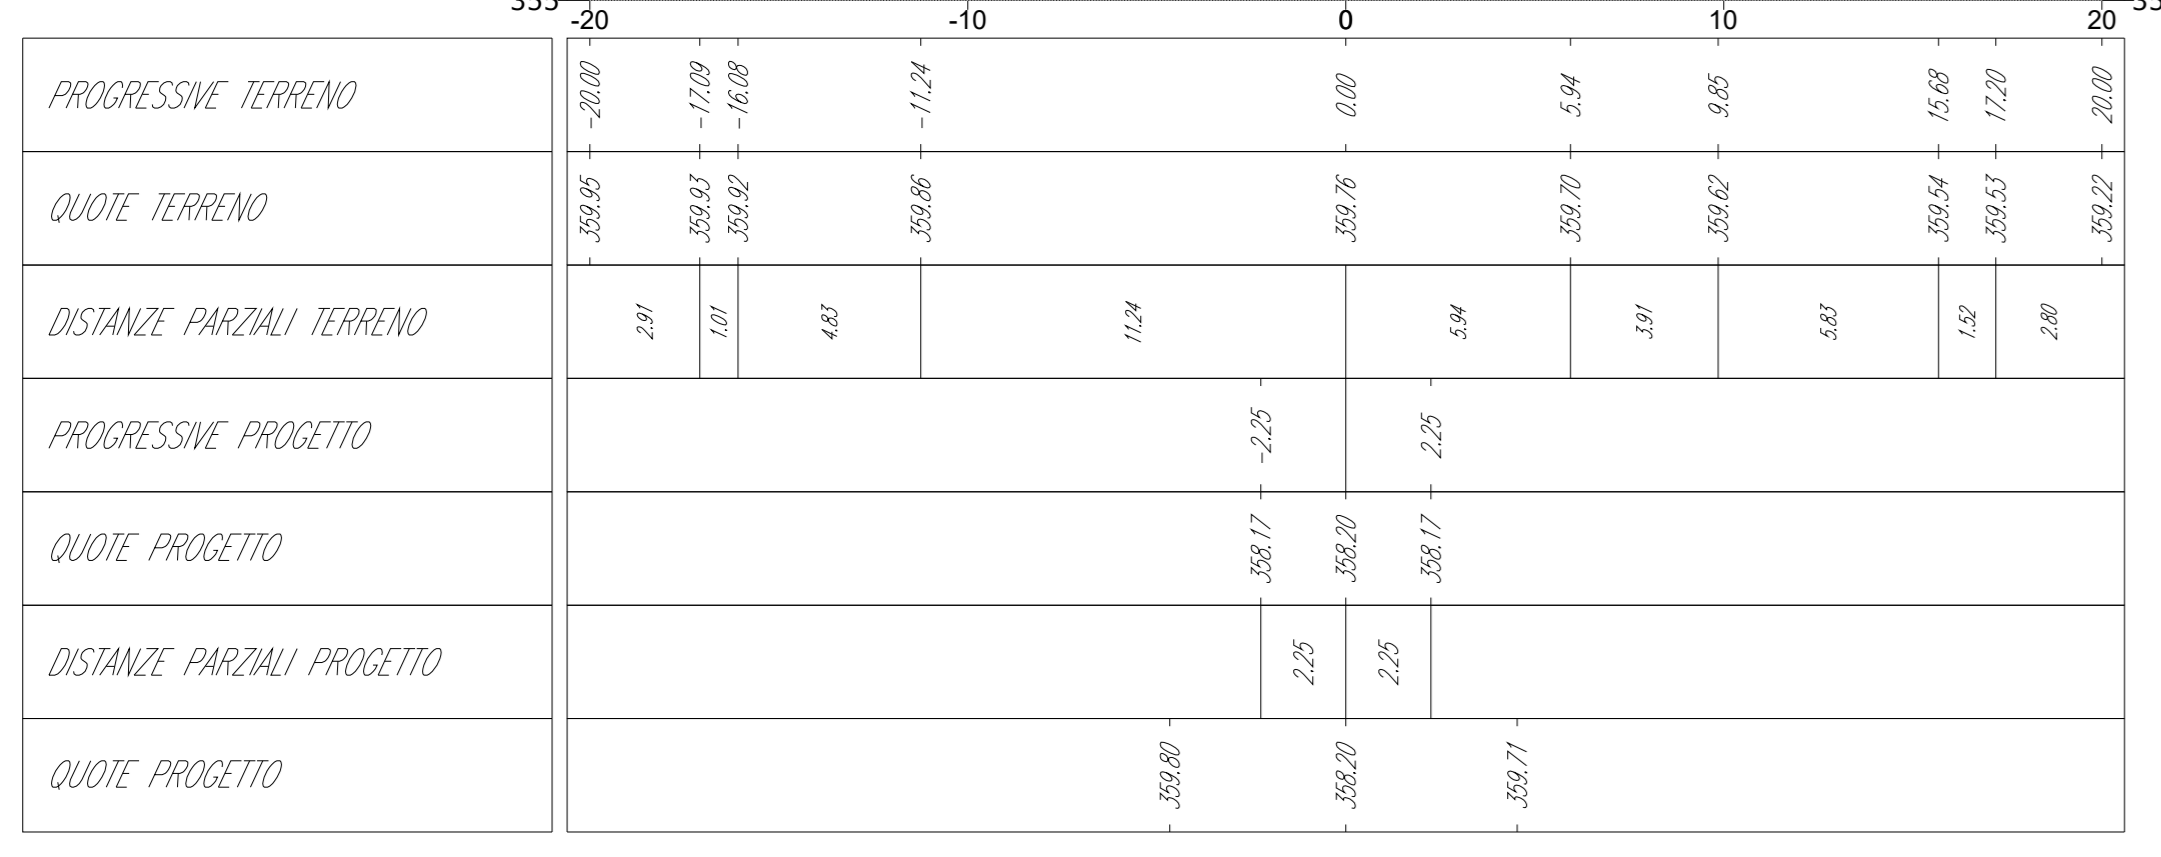


TR_S1T27
Sezione 13
Progressiva: 0+260
Scala: 1:200
Quota di Riferimento: 350

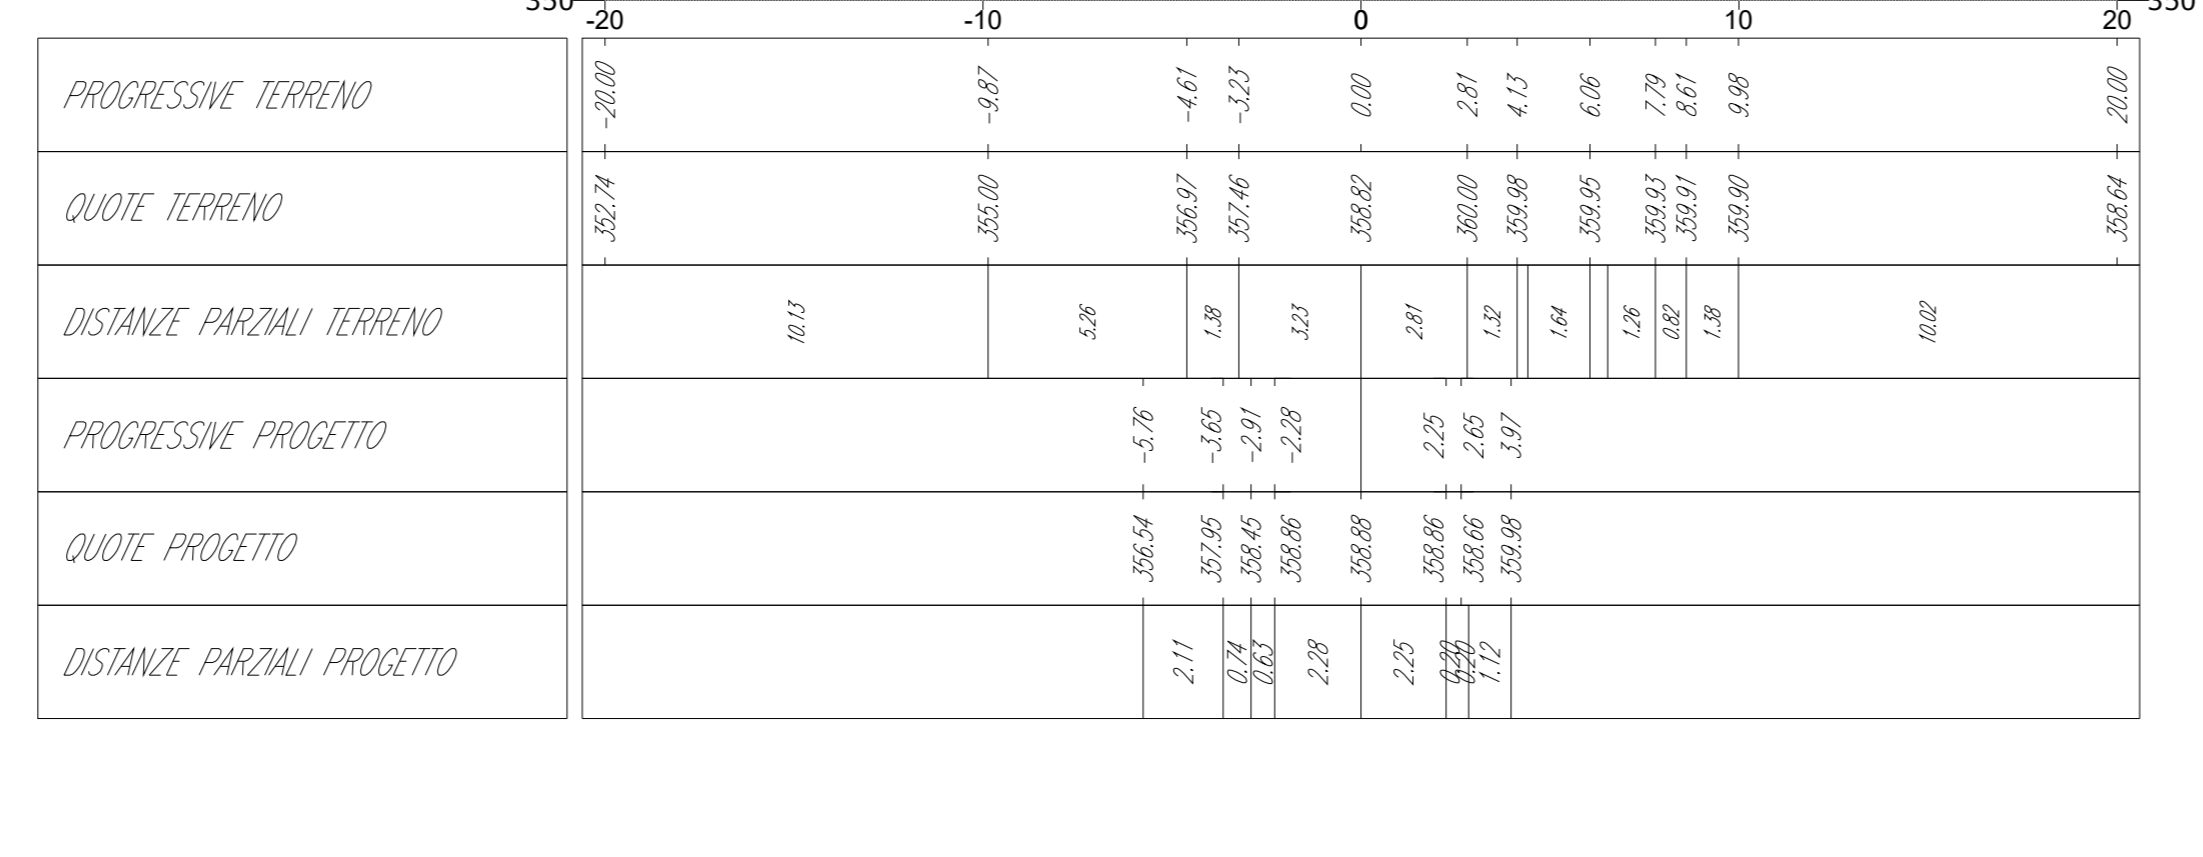


TR_S1T27
Sezione 17
Progressiva: 0+340
Scala: 1:200
Quota di Riferimento: 345

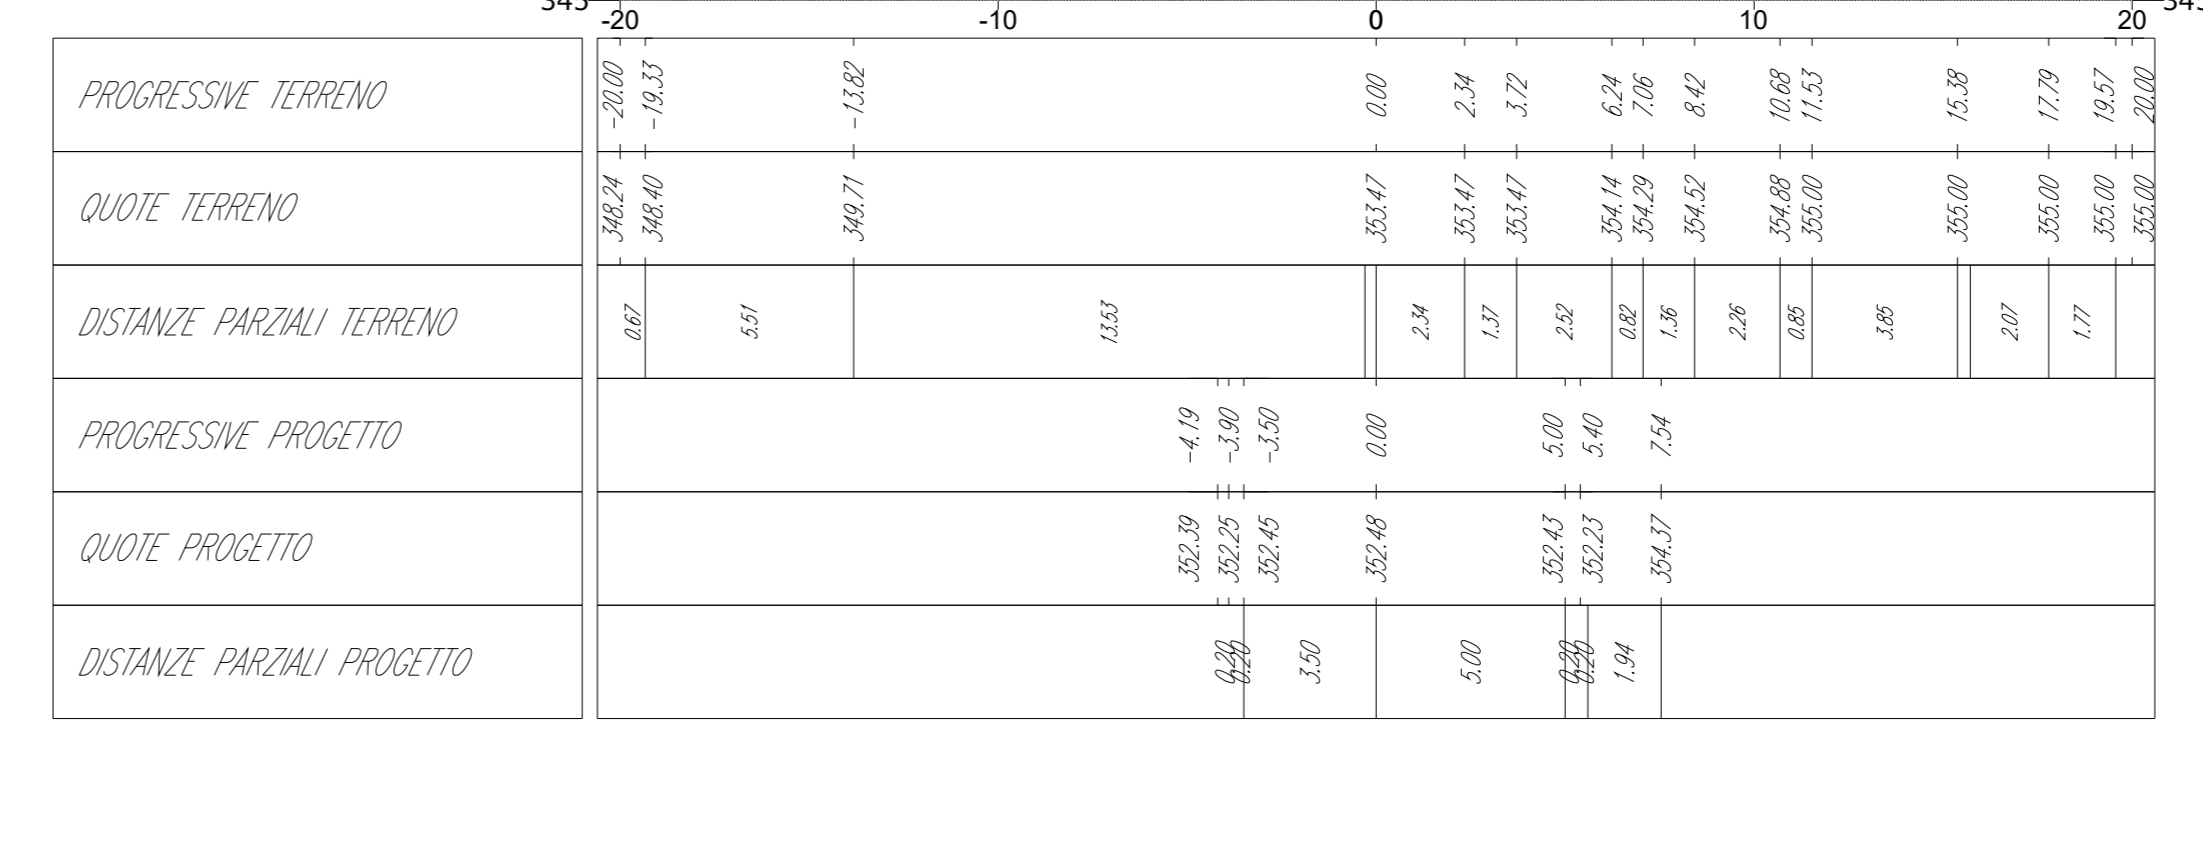


TR_S1T27
Sezione 10
Progressiva: 0+200
Scala: 1:200
Quota di Riferimento: 355

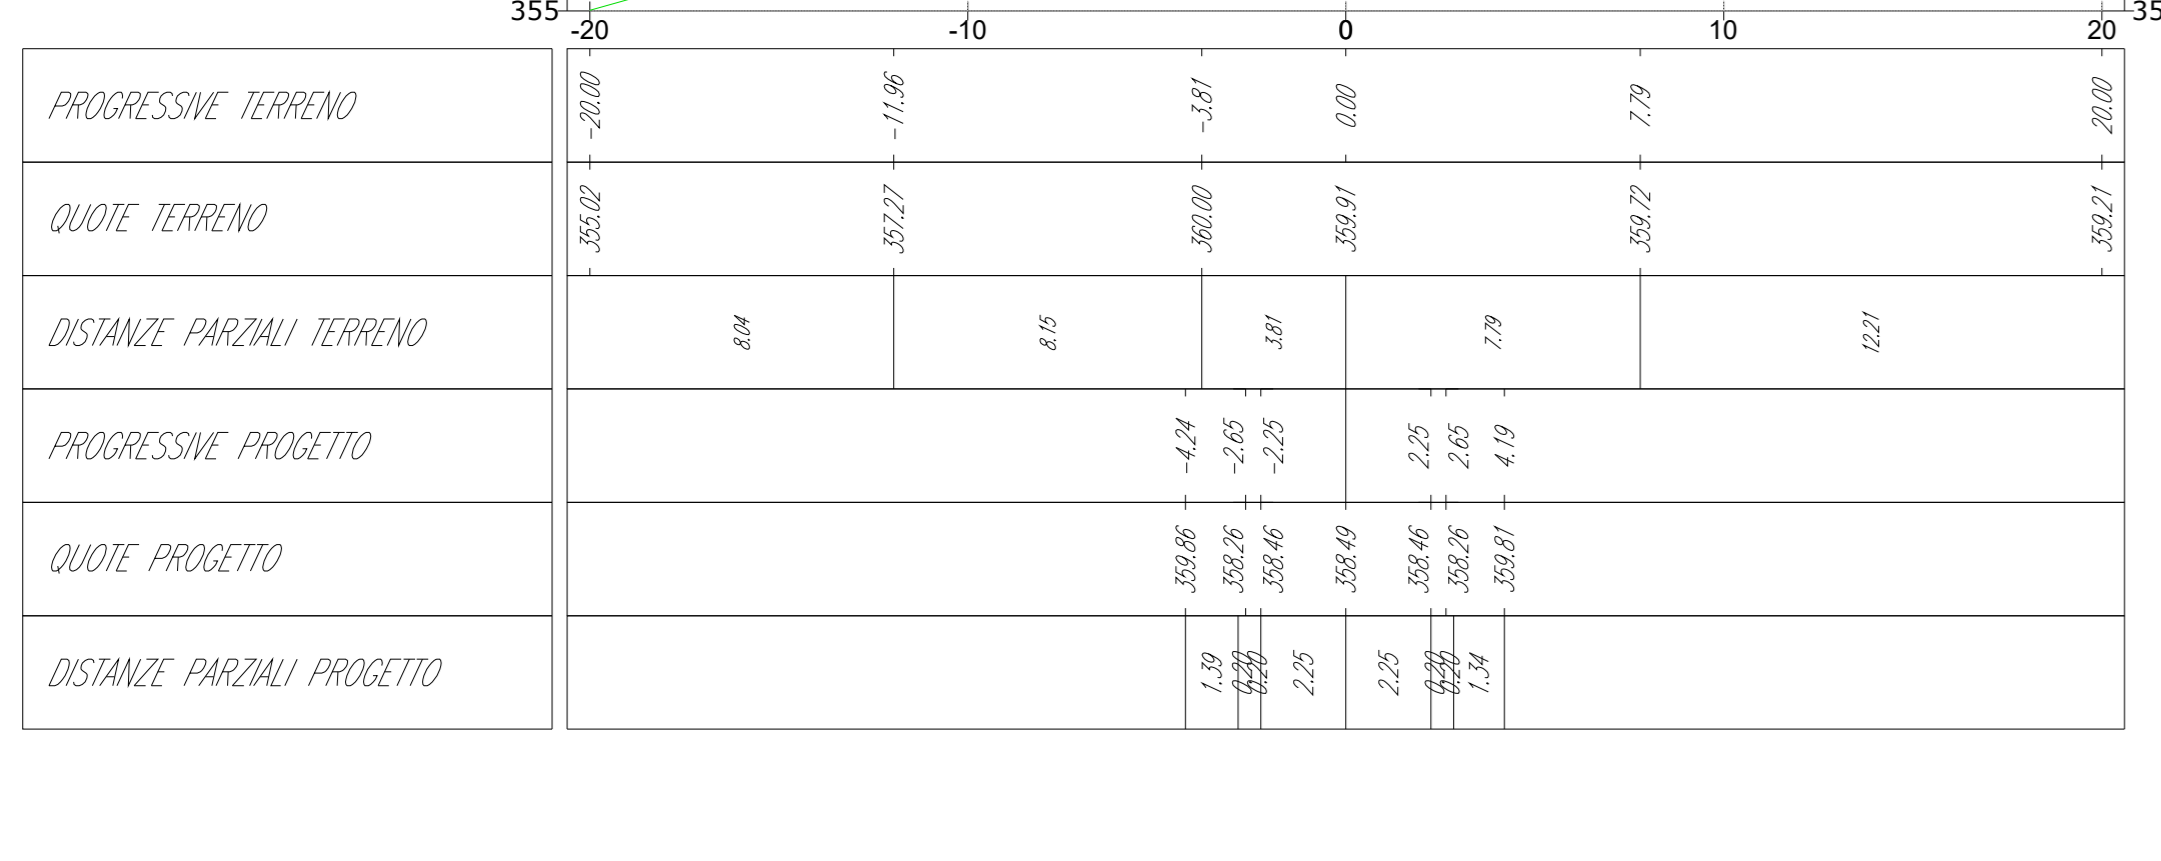


TR_S1T27
Sezione 14
Progressiva: 0+279
Scala: 1:200
Quota di Riferimento: 350

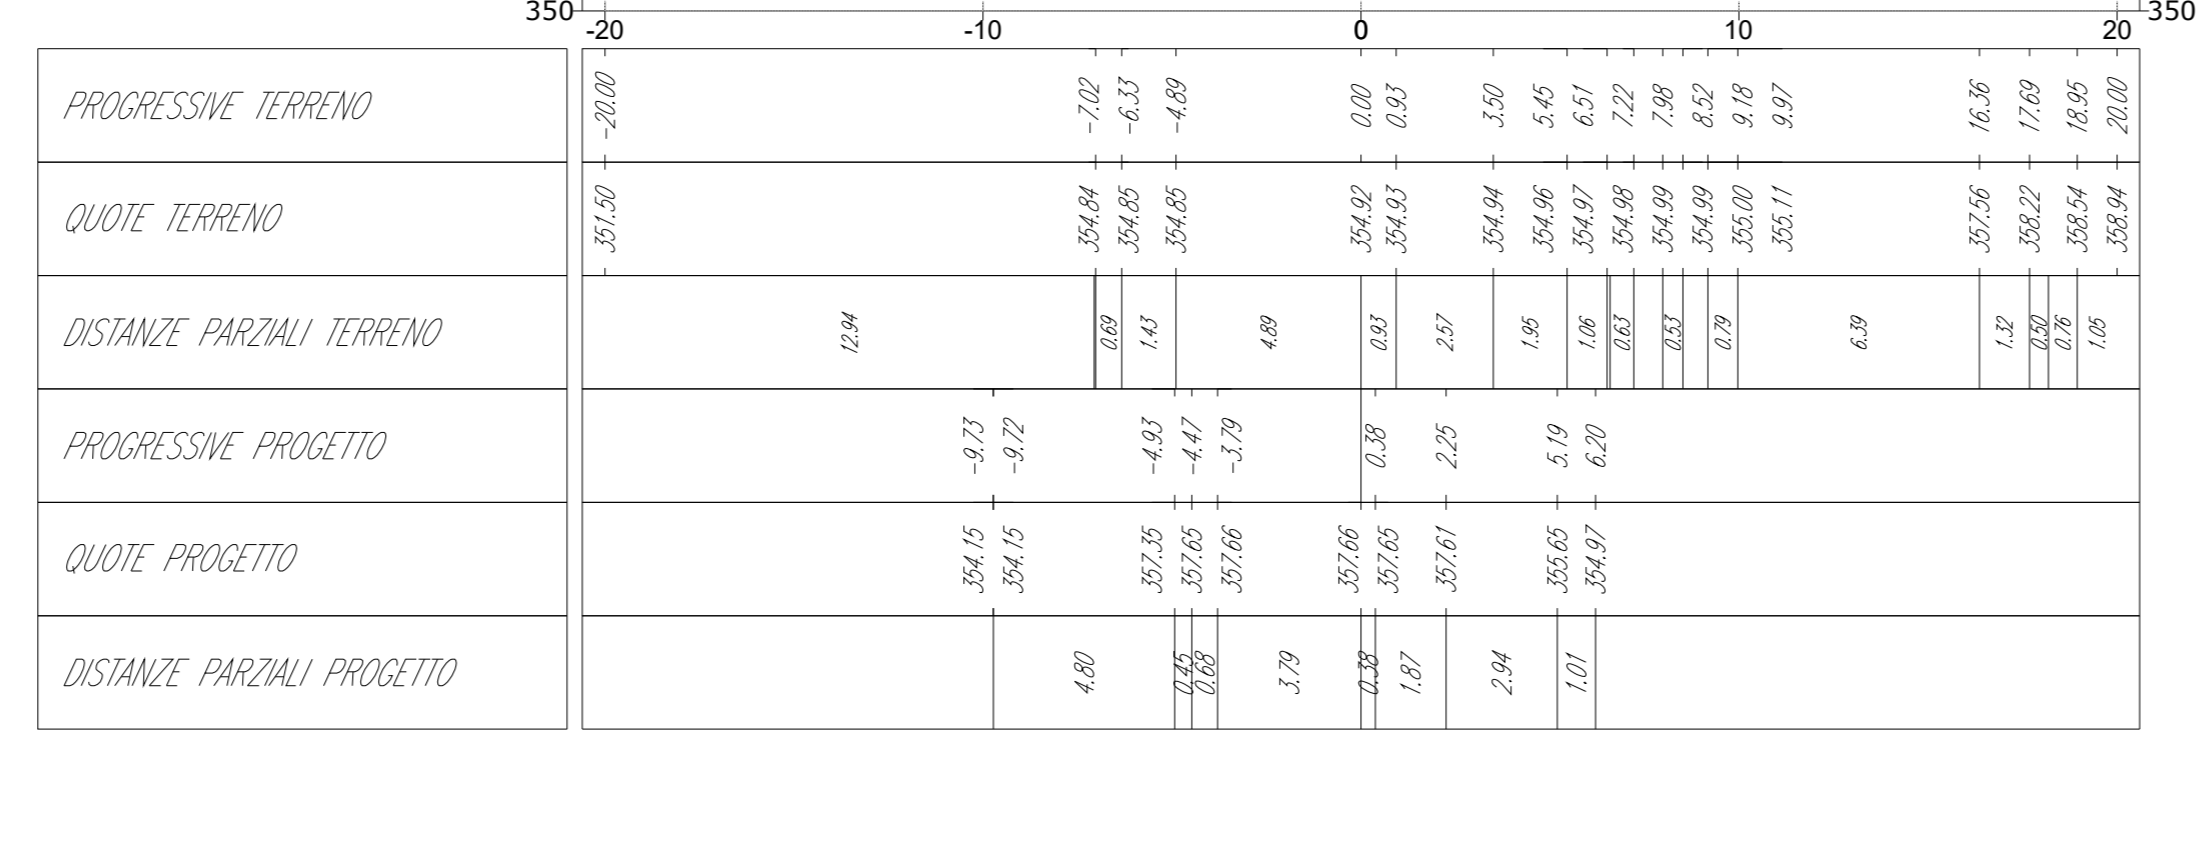


TR_S1T27
Sezione 18
Progressiva: 0+360
Scala: 1:200
Quota di Riferimento: 350

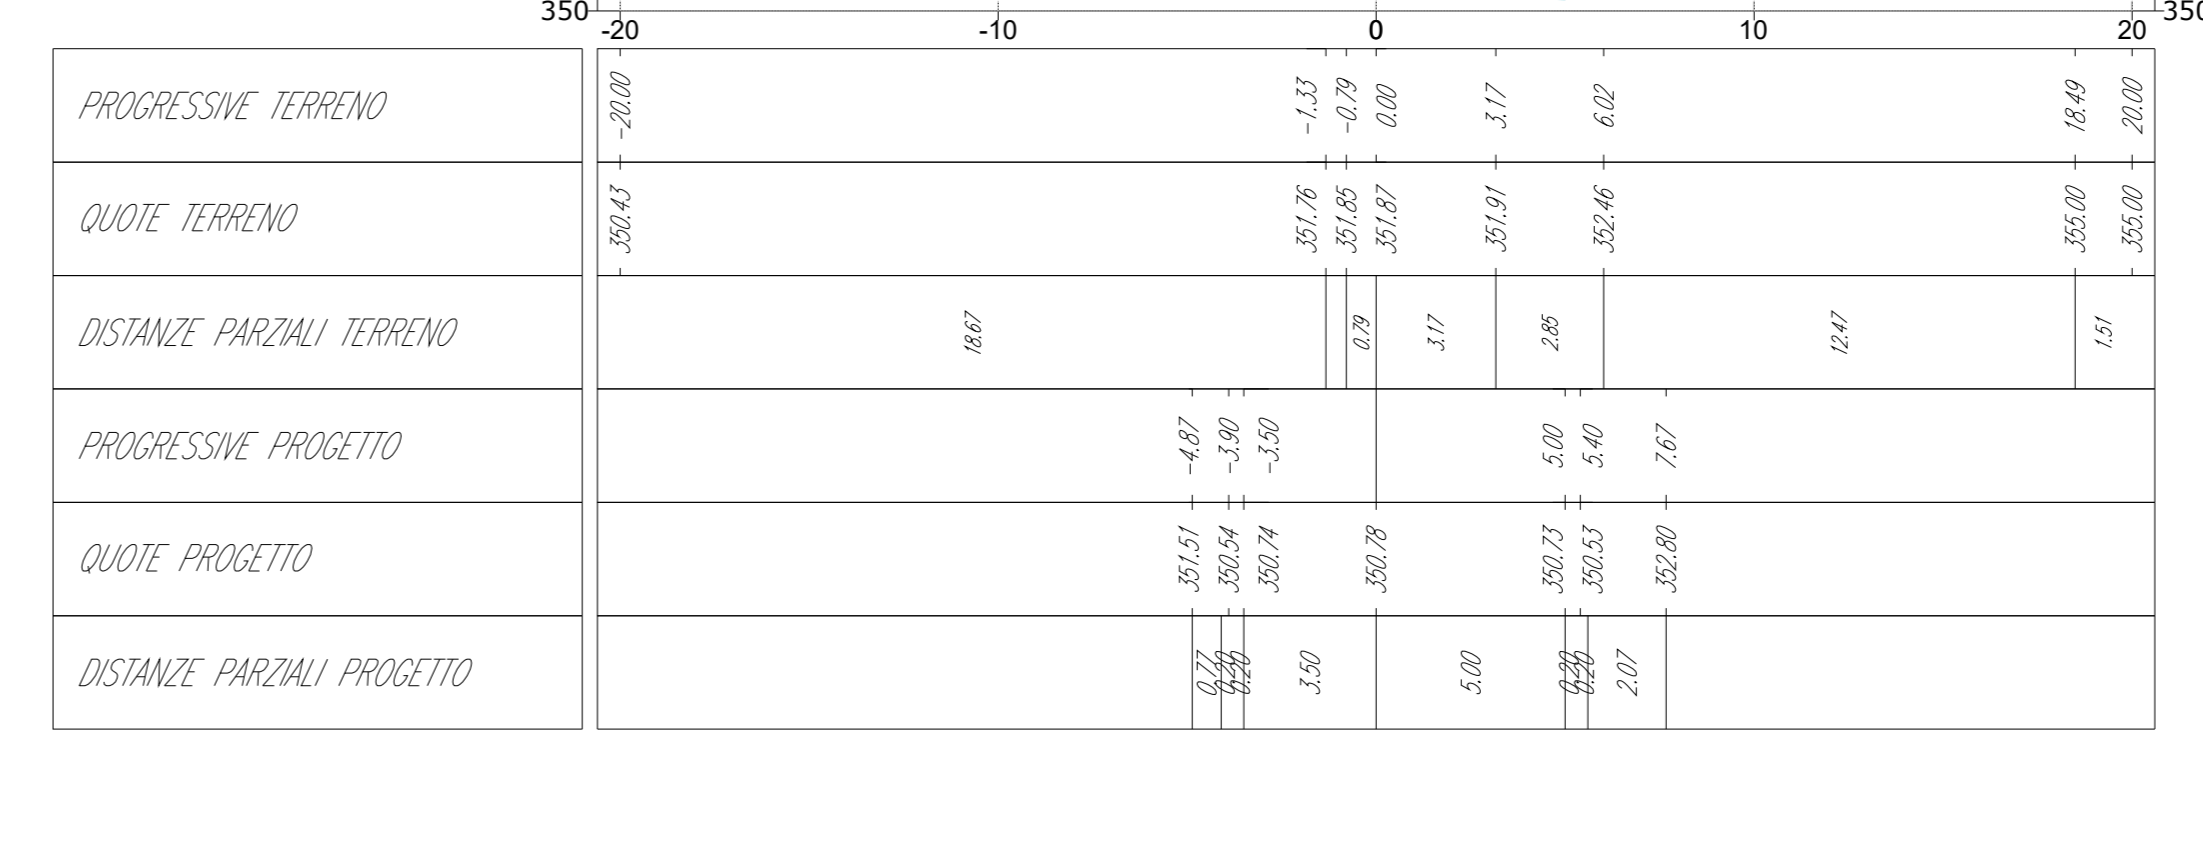


TR_S1T27
Sezione 11
Progressiva: 0+220
Scala: 1:200
Quota di Riferimento: 350

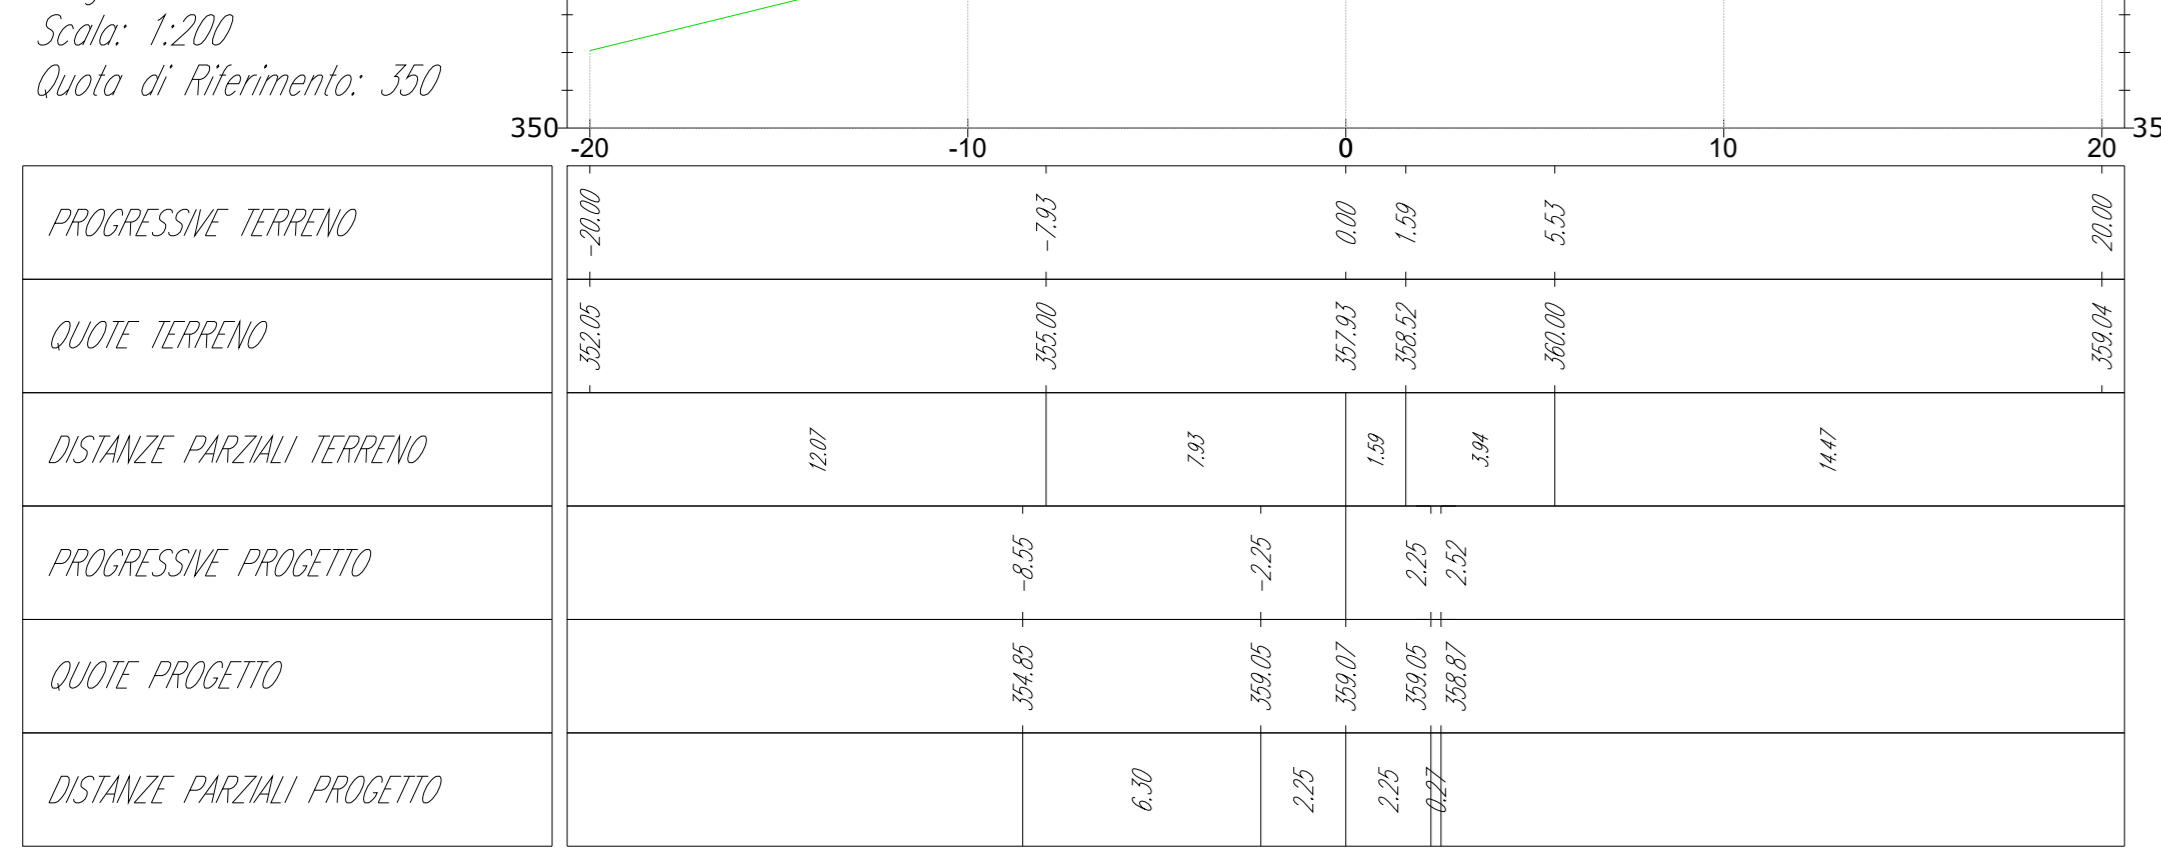


TR_S1T27
Sezione 15
Progressiva: 0+300
Scala: 1:200
Quota di Riferimento: 350

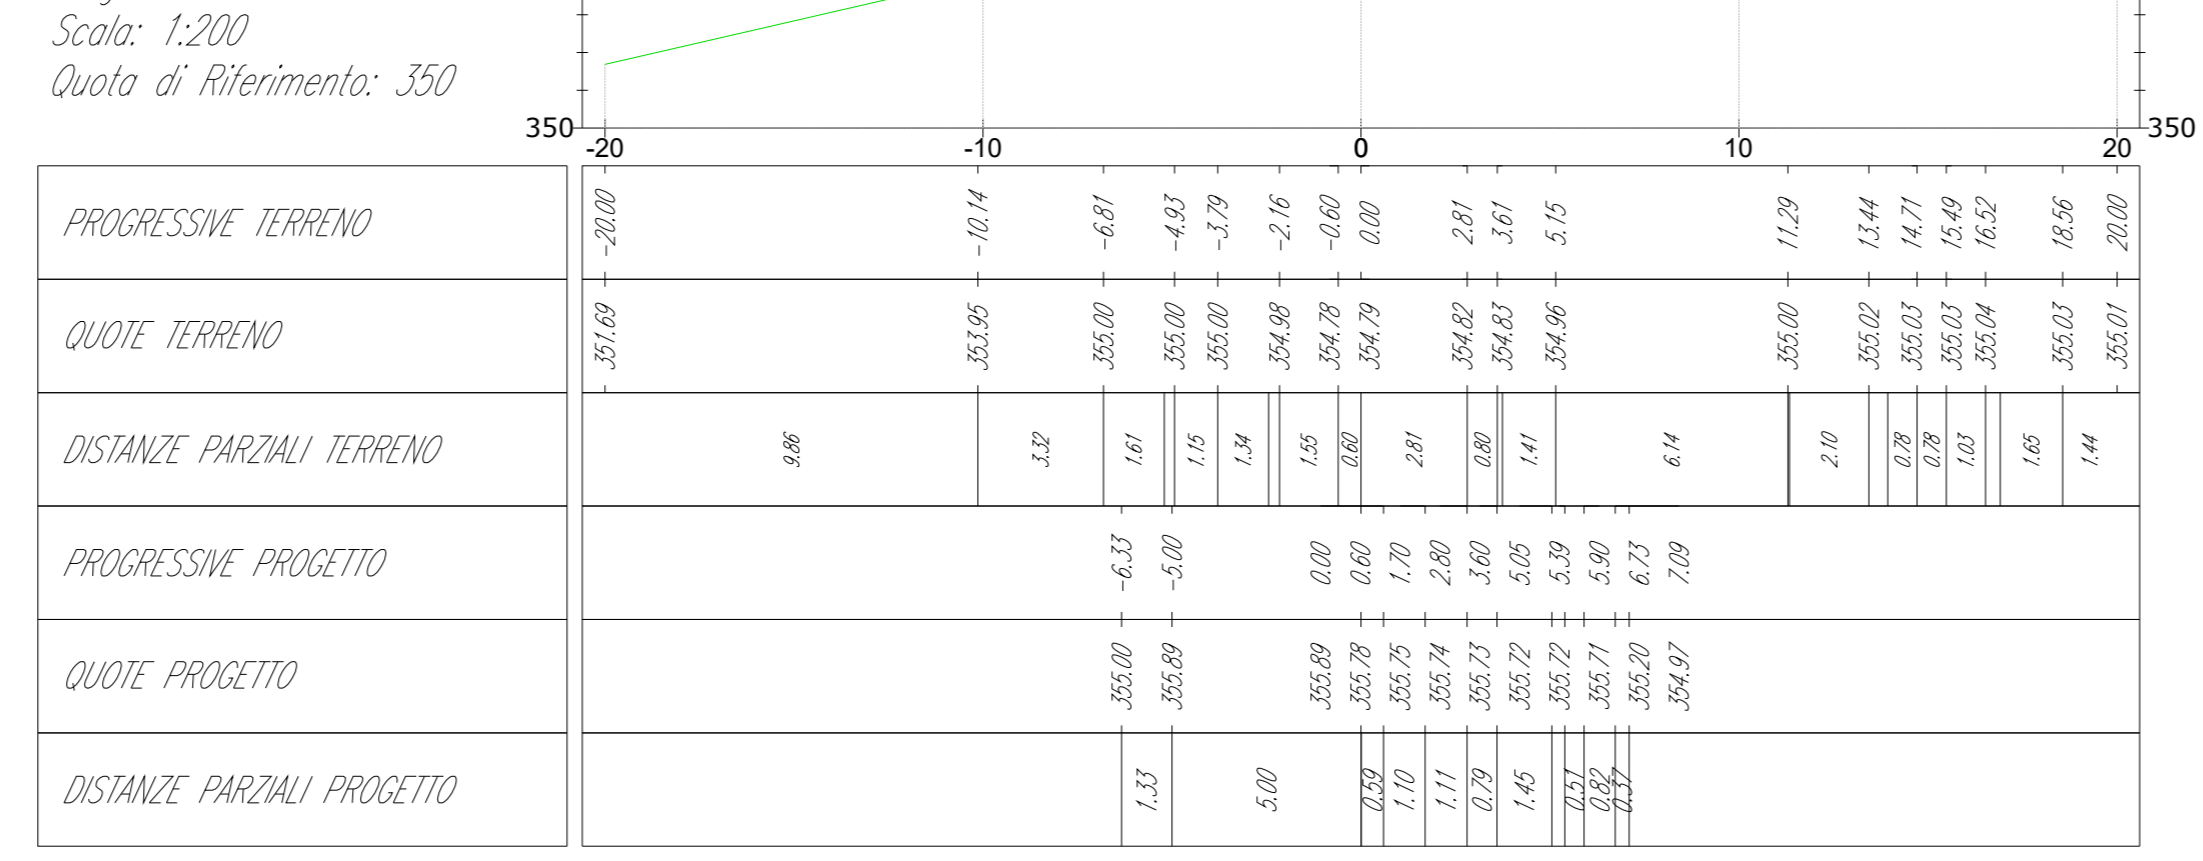


TR_S1T27
Sezione 19
Progressiva: 0+380
Scala: 1:200
Quota di Riferimento: 345

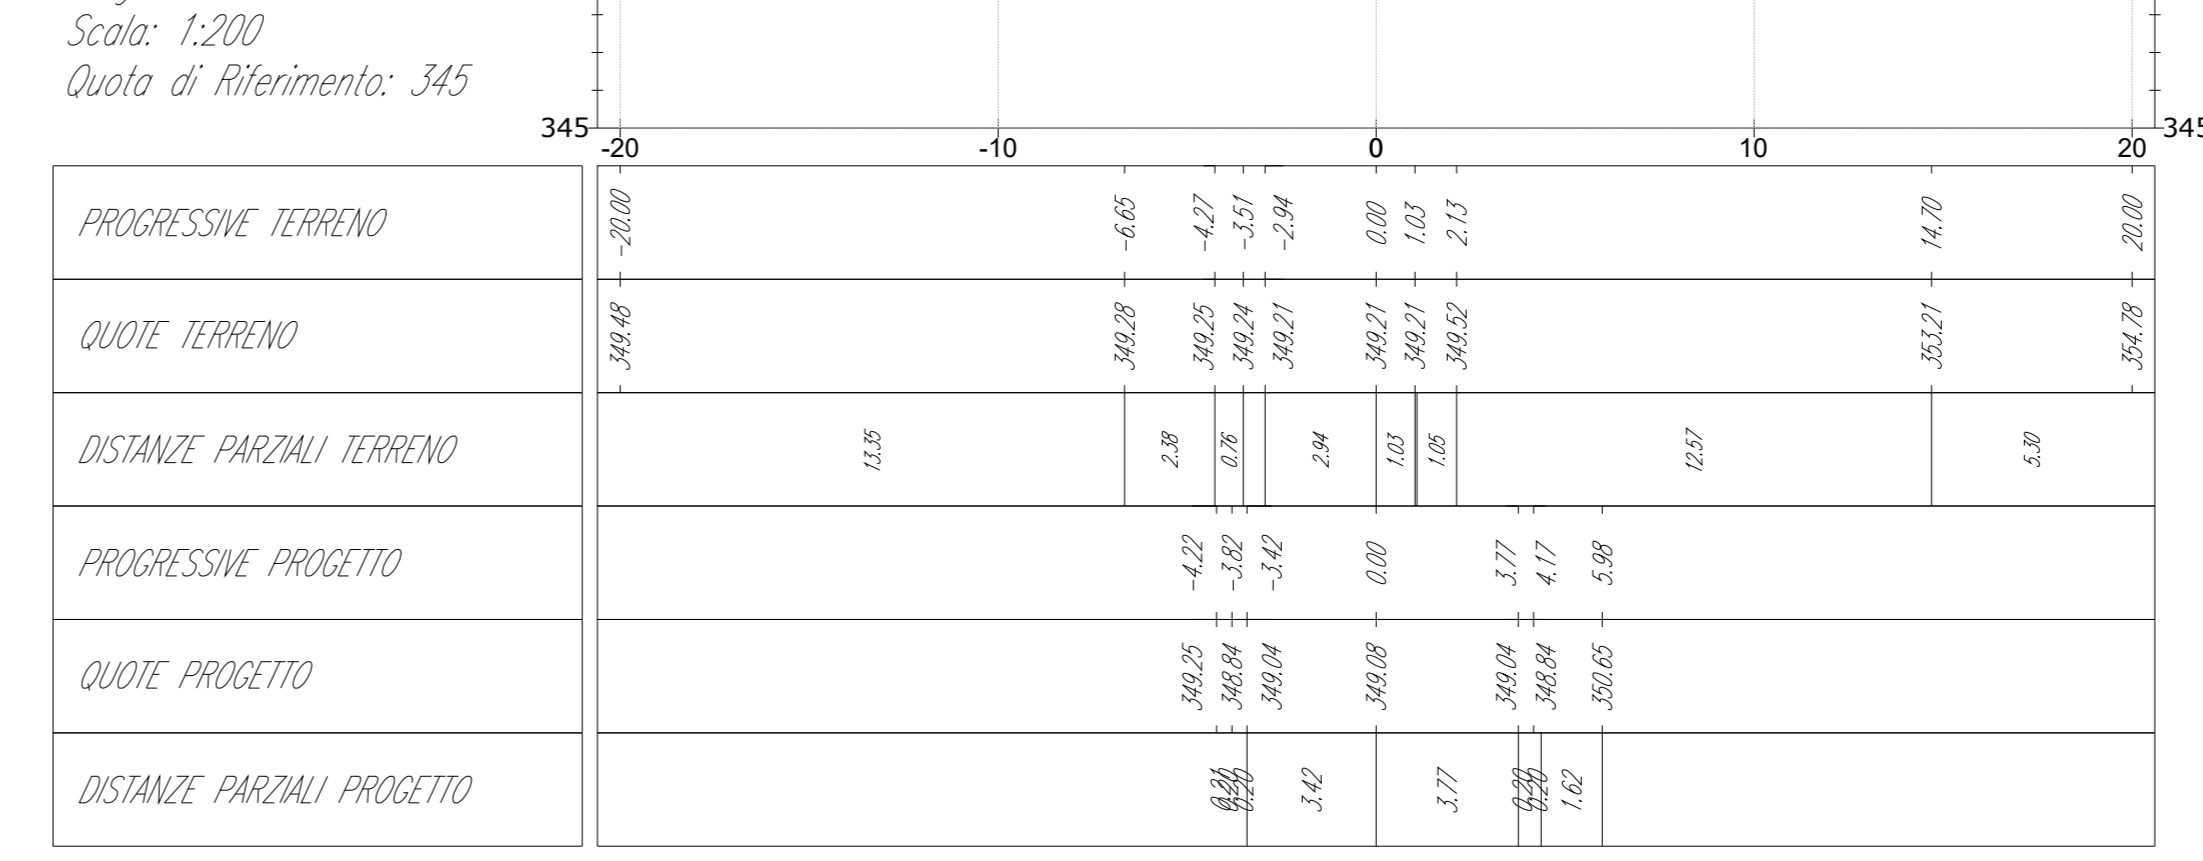


TR_S1T27
Sezione 12
Progressiva: 0+240
Scala: 1:200
Quota di Riferimento: 350

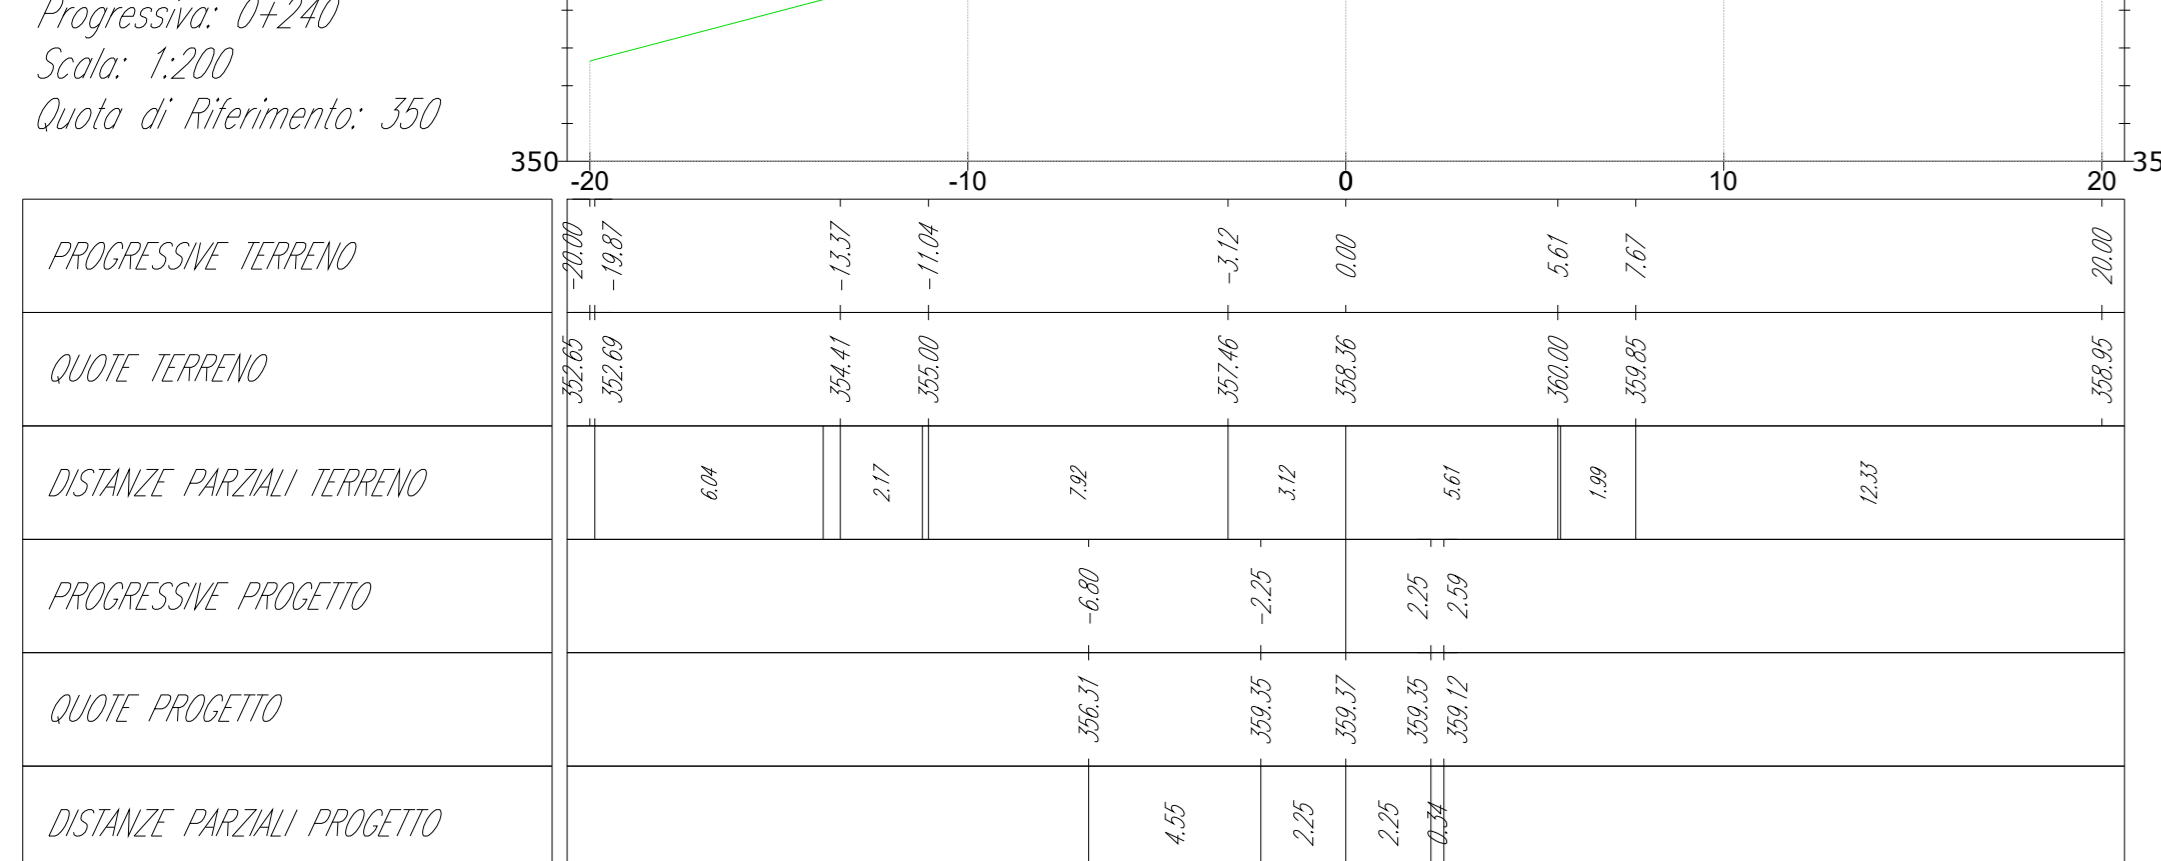

TR_S1T27
Sezione 16
Progressiva: 0+320
Scala: 1:200
Quota di Riferimento: 345

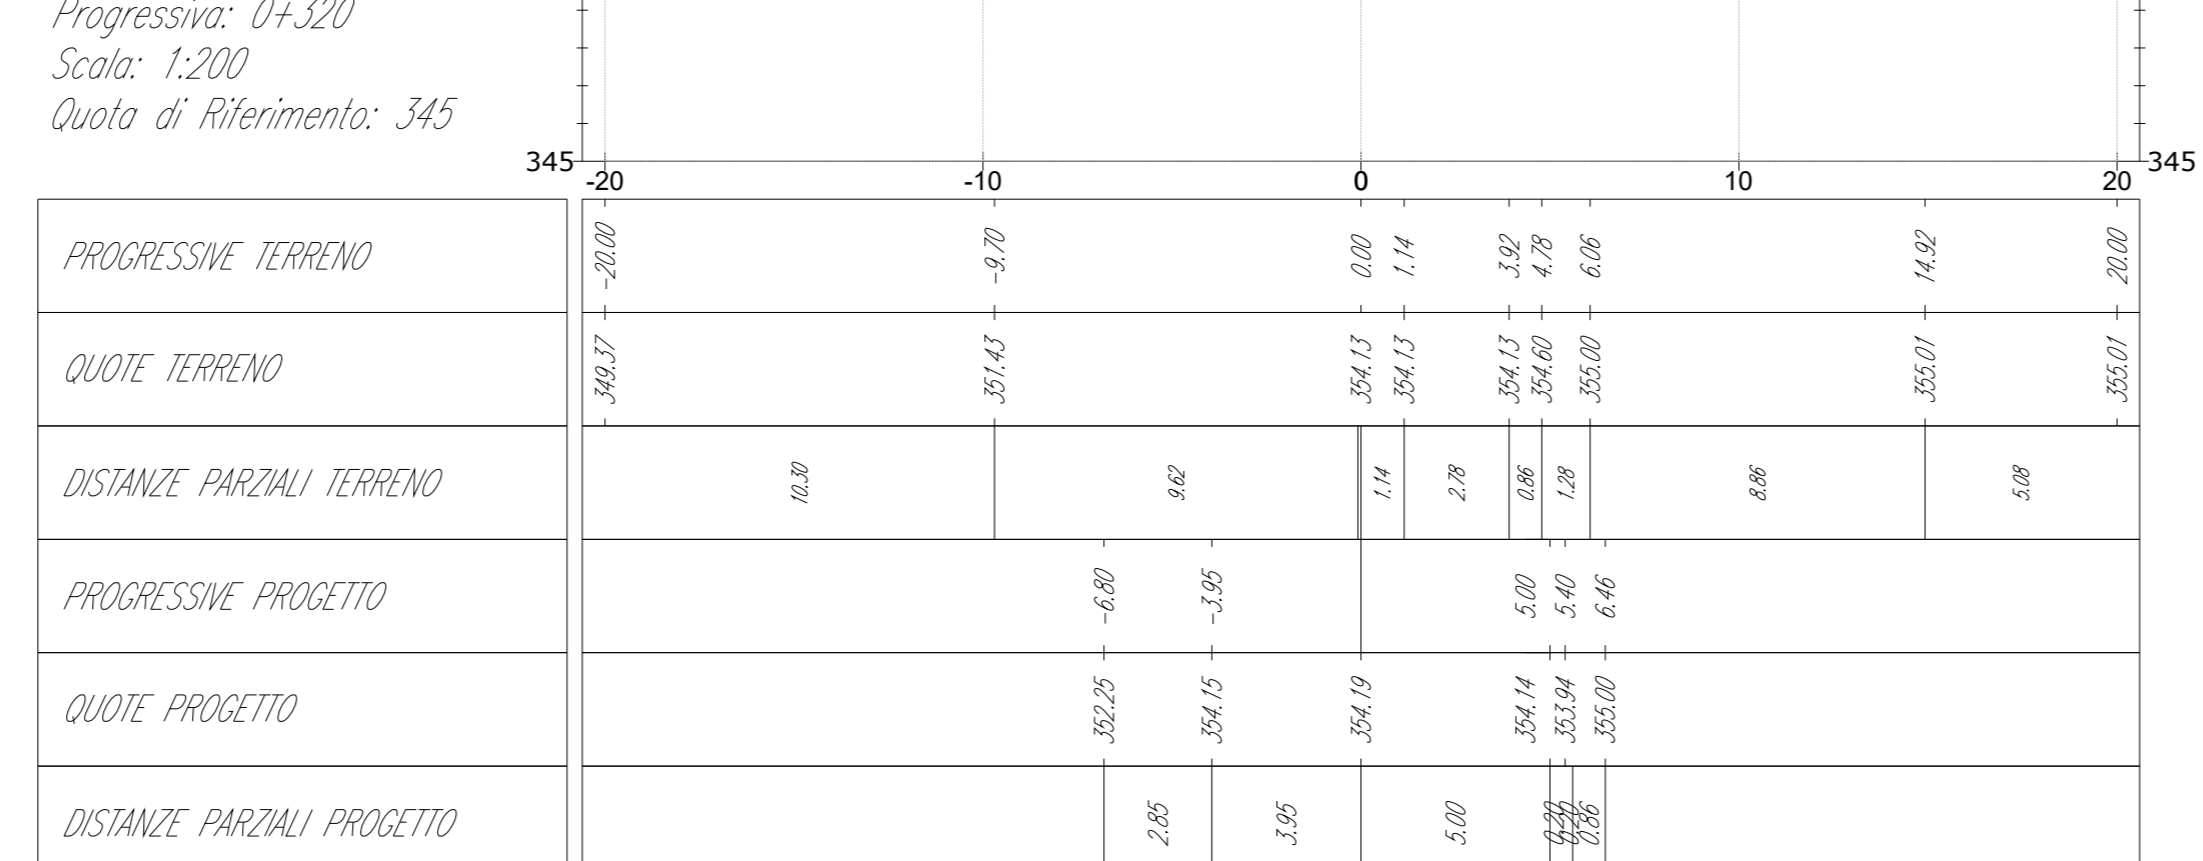

TR_S1T27
Sezione 20
Progressiva: 0+400
Scala: 1:200
Quota di Riferimento: 345

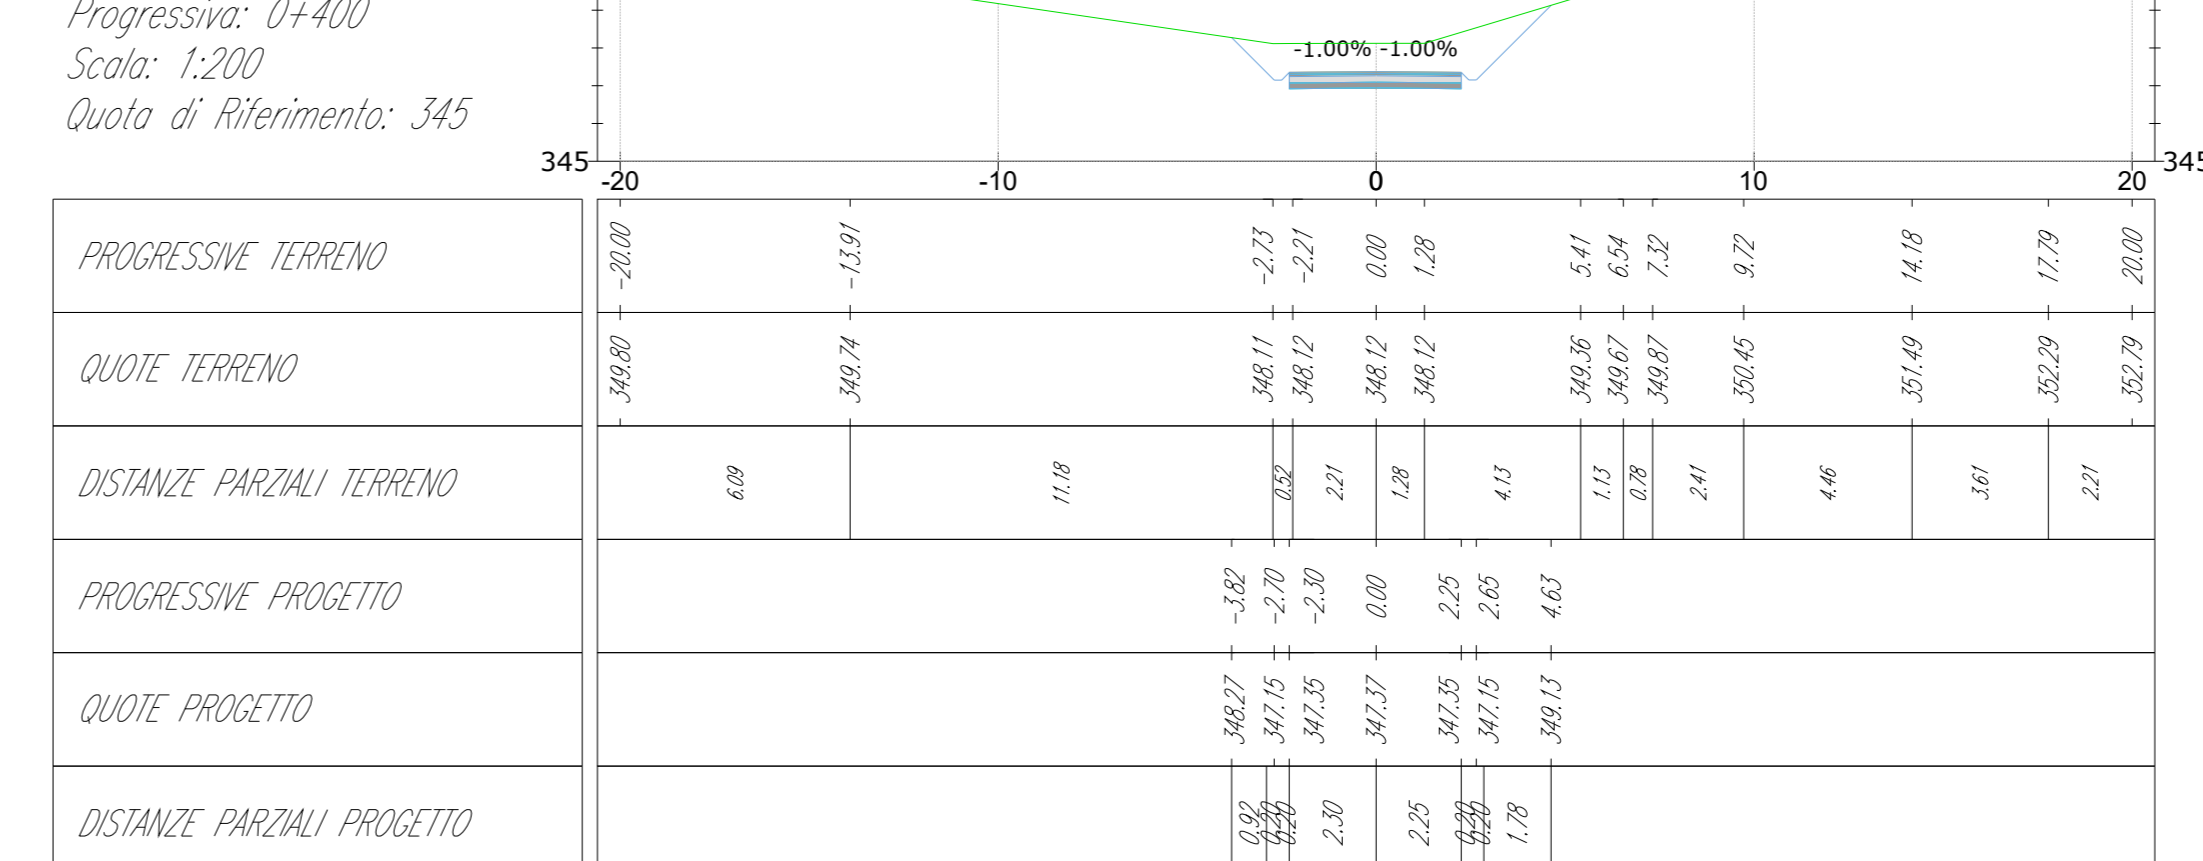

green & green
WE ENGINEERING

Green & Green S.r.l.
Via Edmondo de Amicis n.64
37036 Ronde (CS) - Italy
P.IVA 0290010782
Ph. (+39) 0984 846295
Fax (+39) 0984 1214470
info@greengreen.it
www.greengreen.it

Il tecnico
Ing. Leonardo Sblendido

| | | | | | |
|------|------------|-----------------|-------------|-------------|--------------|
| 00 | 22/12/2023 | PRIMA EMISSIONE | R. De Fiore | P.E. | L. Sblendido |
| REV. | DATA | DESCRIZIONE | PREPARATO | CONTROLLATO | APPROVATO |

"IMPIANTO EOLICO TERRANOVA DA SIBARI"
(COMUNI DI TERRANOVA DA SIBARI, SAN DEMETRIO CORONE, SPEZZANO ALBANESE, CORIGLIANO-ROSSANO, SANTA SOFIA D'EPSIRO E TARSIA (CS))

hergo

PROGETTO
DEFINITIVO

FORMATO: C:\ZFSTR001\WD01000_STUDIO_PLANOALTIMETRICO.pdf


SCALA: 1:200

FOGLIO: 3 di 39


TITOLO:
STUDIO PLANOALTIMETRICO

CODICE ELABORATO
C23F3STR002WD01000


TR_ST127
Sezione 21
Progressiva: 0+420
Scala: 1:200
Quota di Riferimento: 345

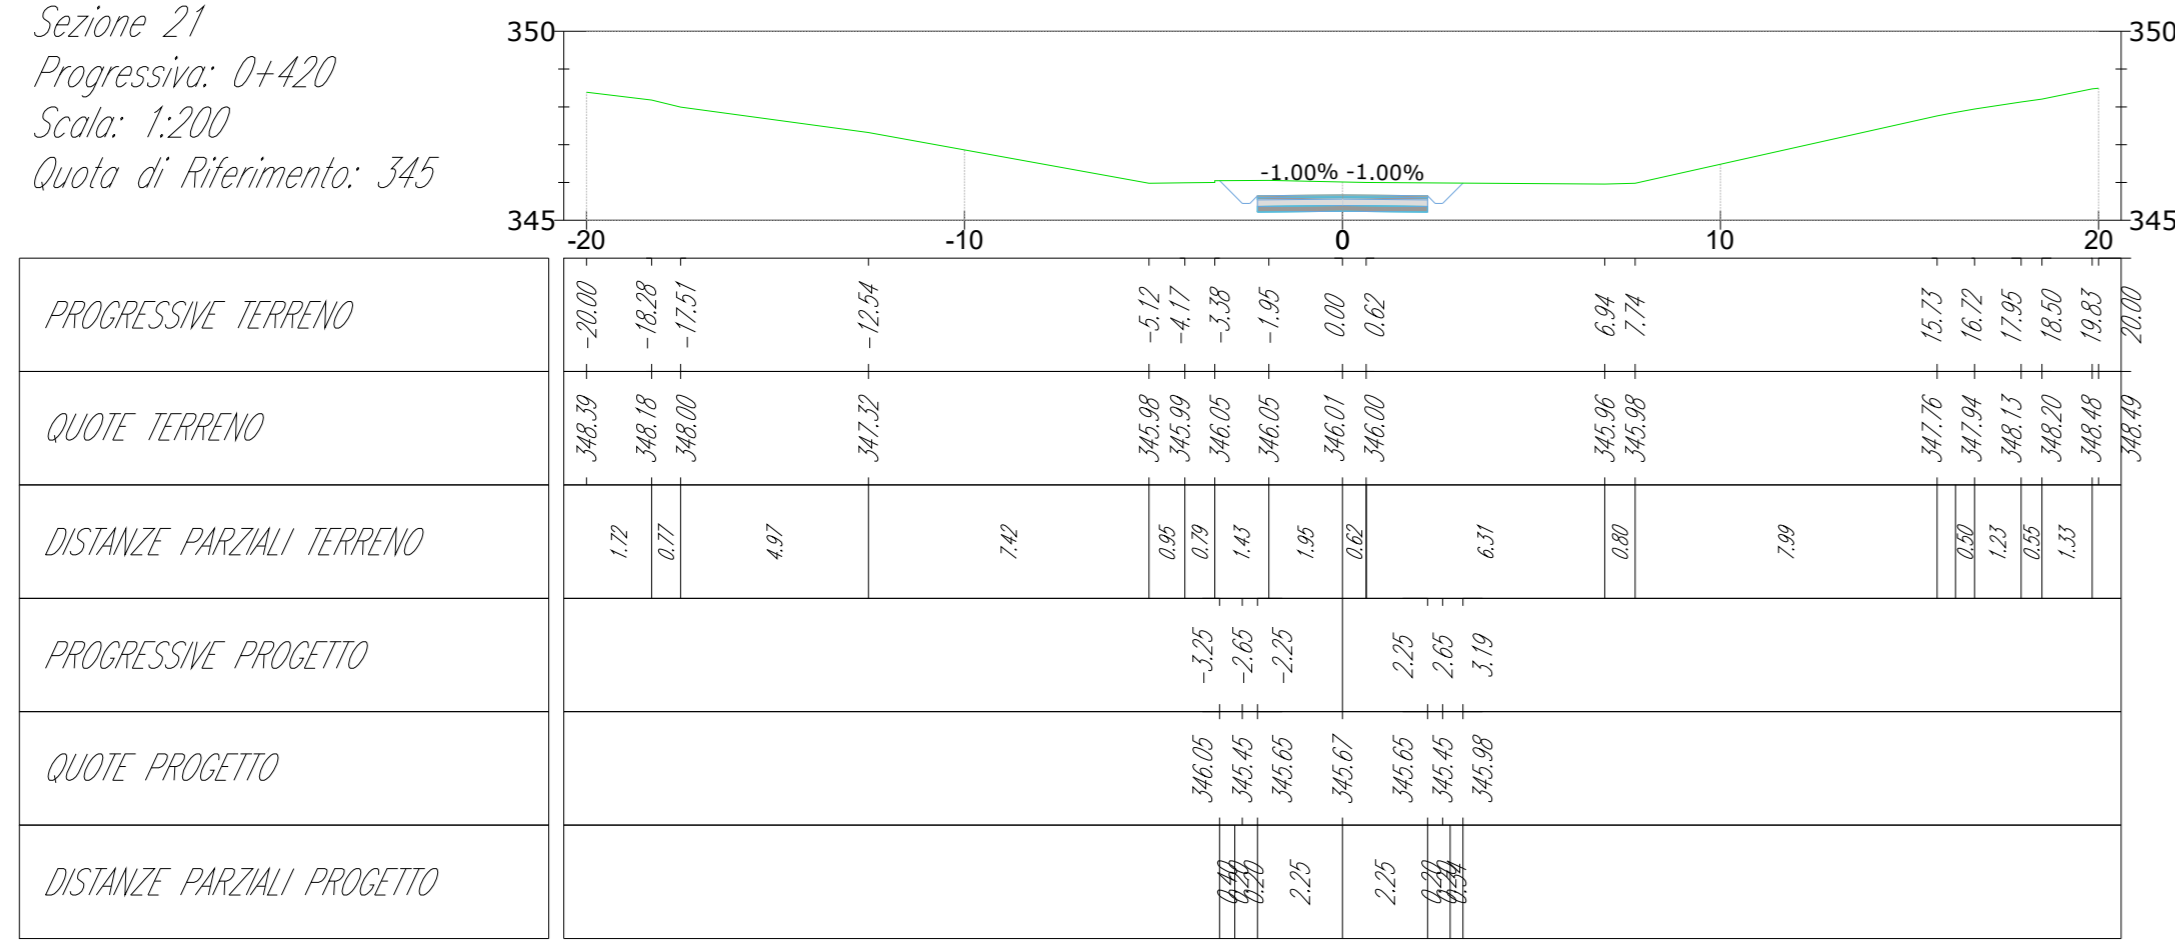


TR_ST127
Sezione 22
Progressiva: 0+440
Scala: 1:200
Quota di Riferimento: 340

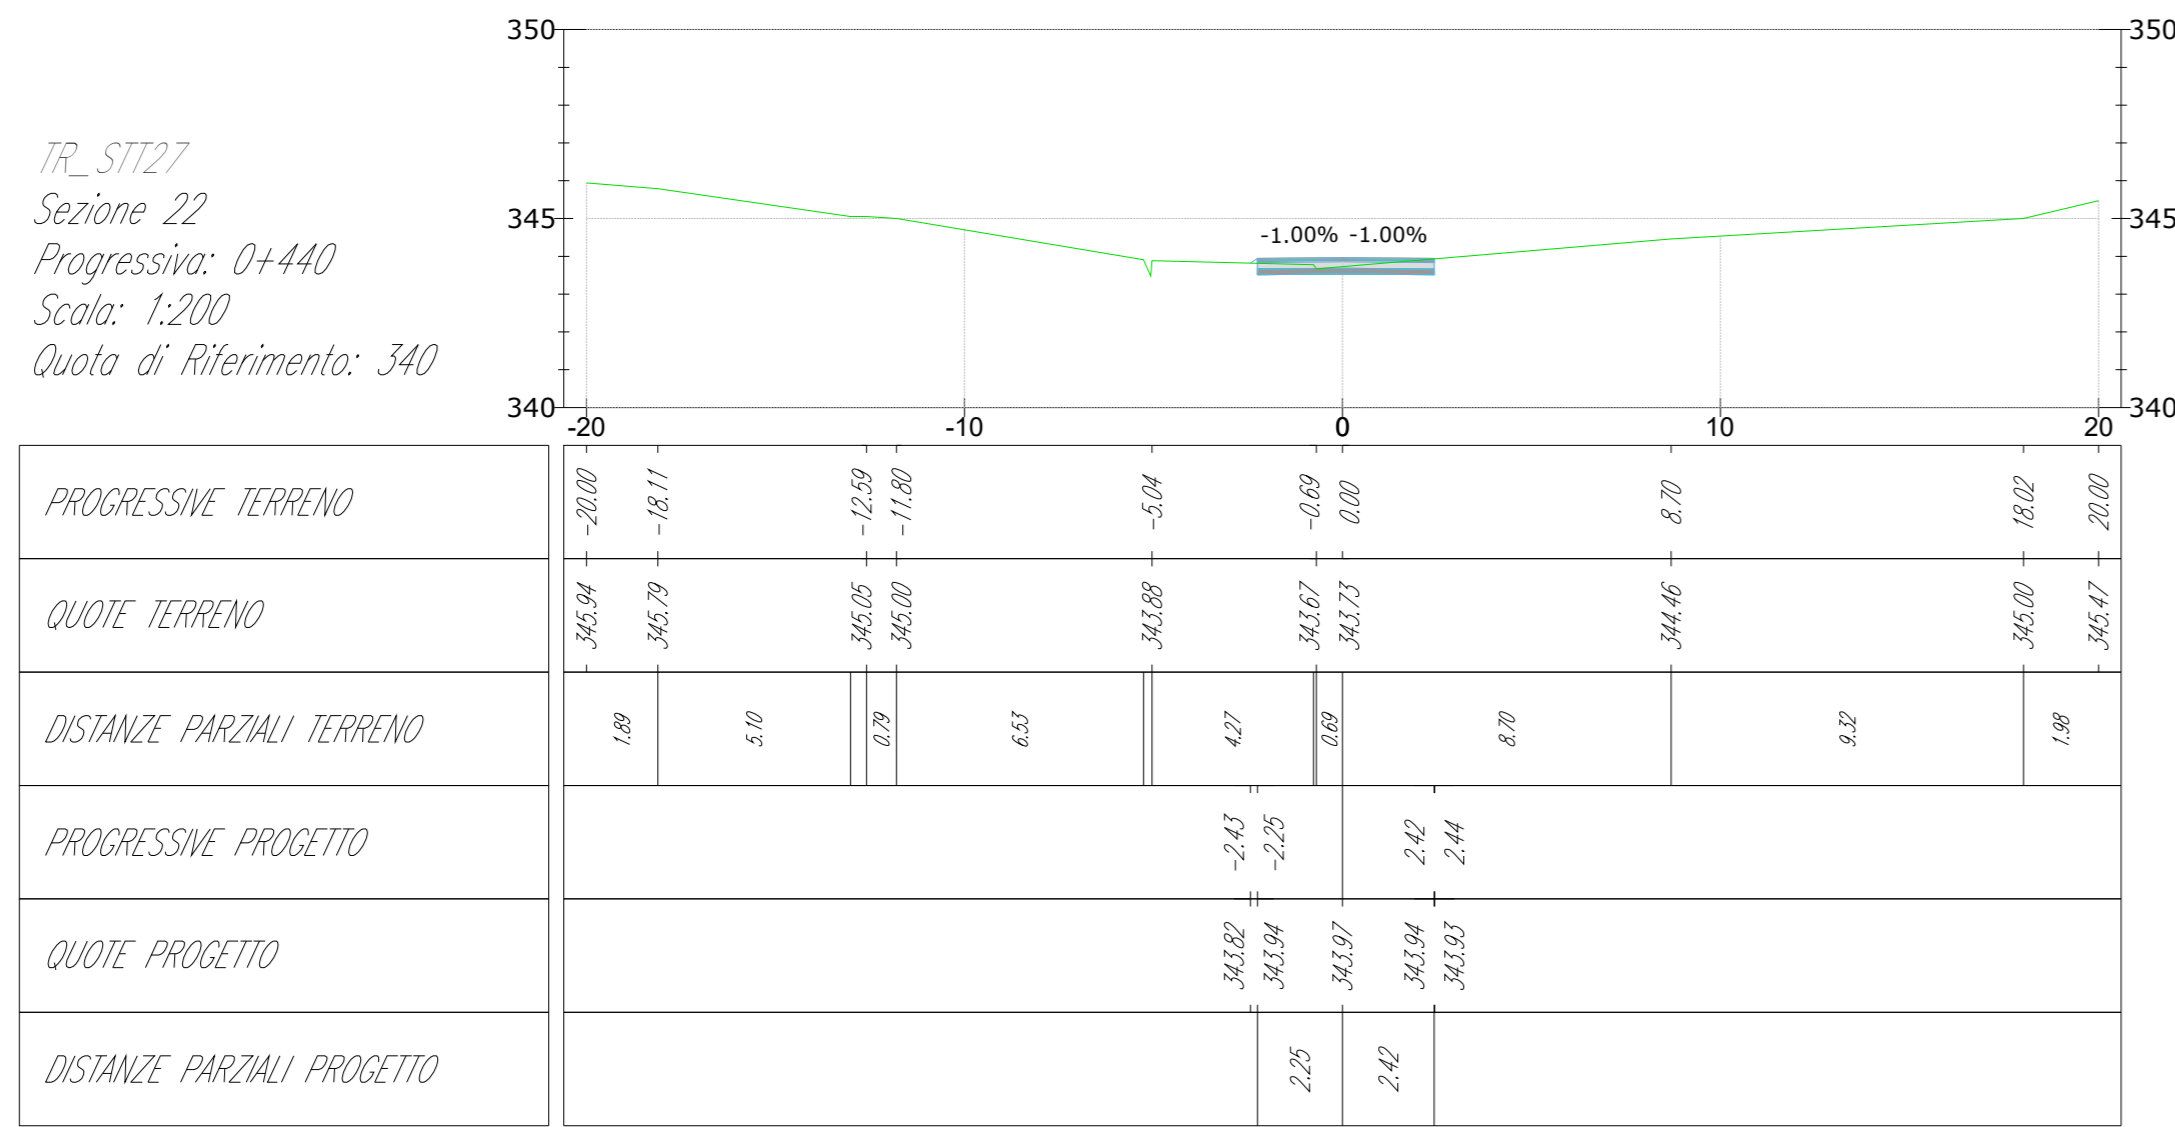


TR_ST127
Sezione 23
Progressiva: 0+460
Scala: 1:200
Quota di Riferimento: 340

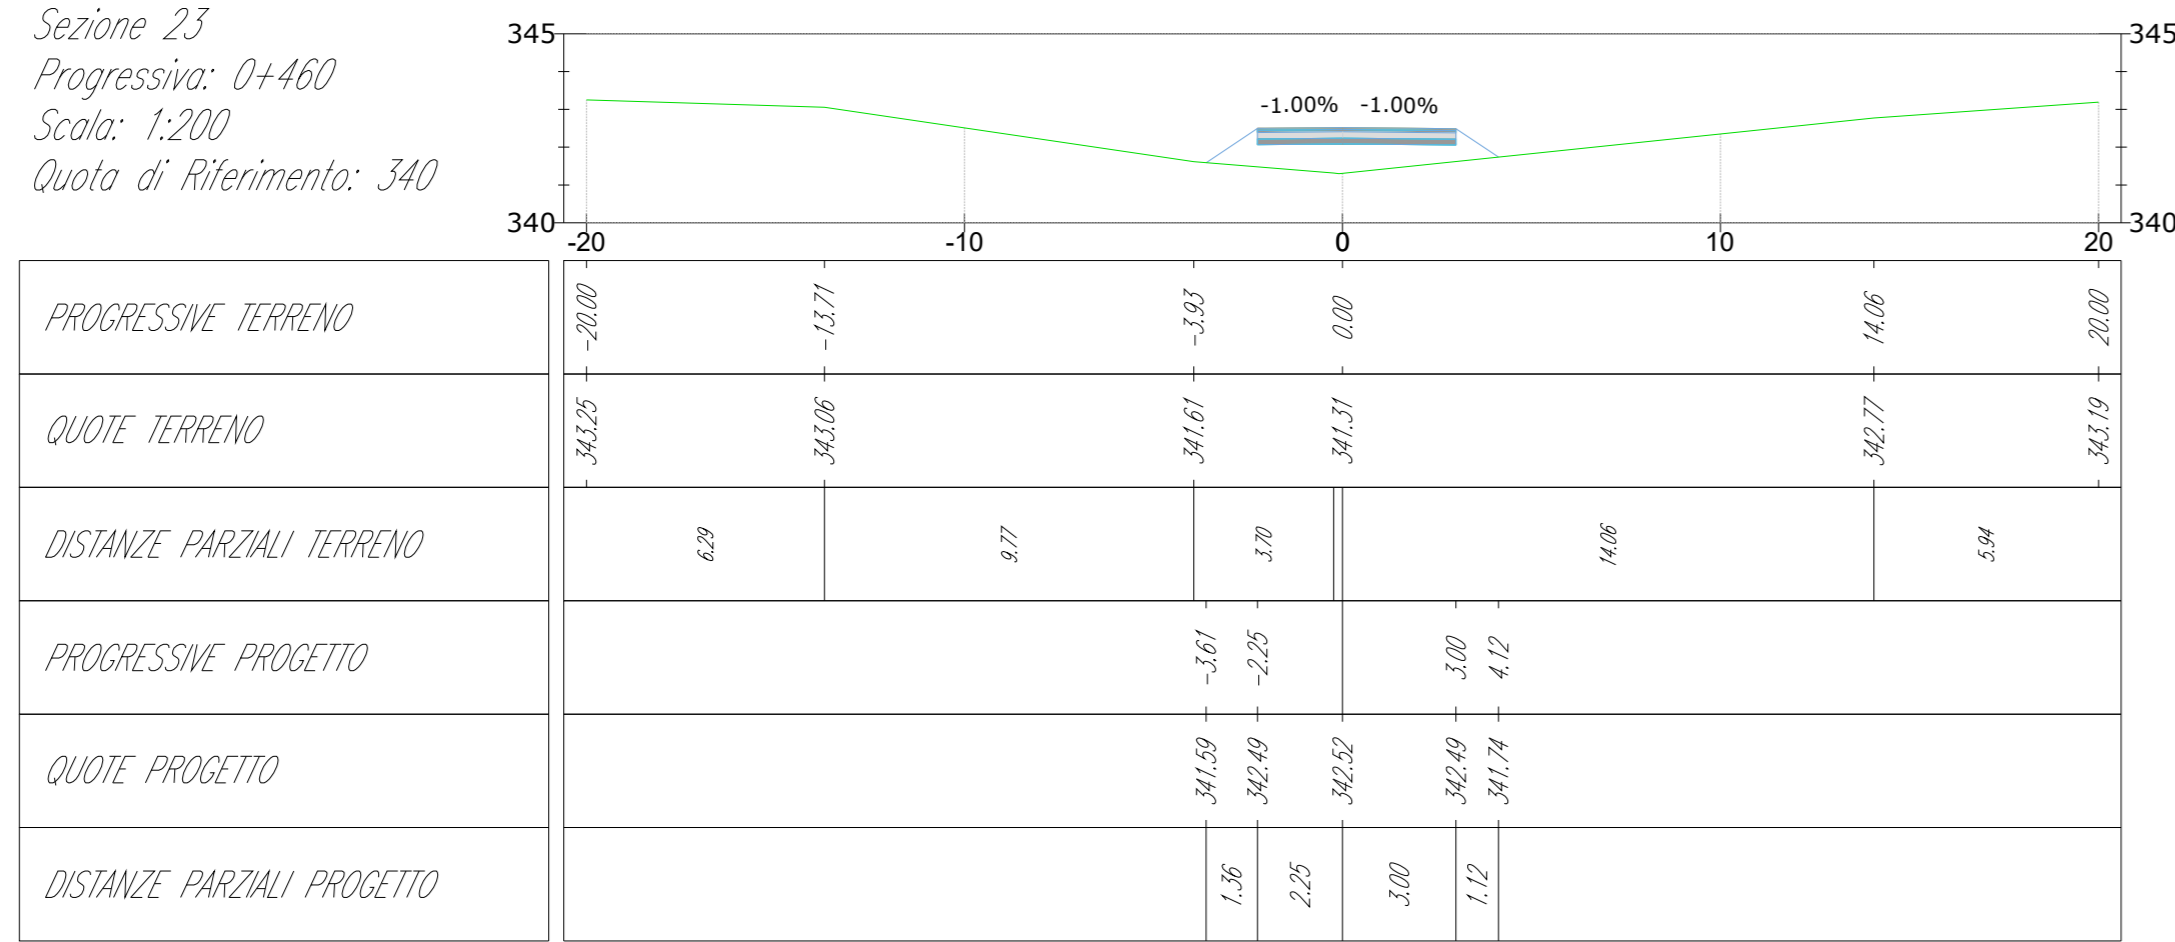


TR_ST127
Sezione 24
Progressiva: 0+480
Scala: 1:200
Quota di Riferimento: 340

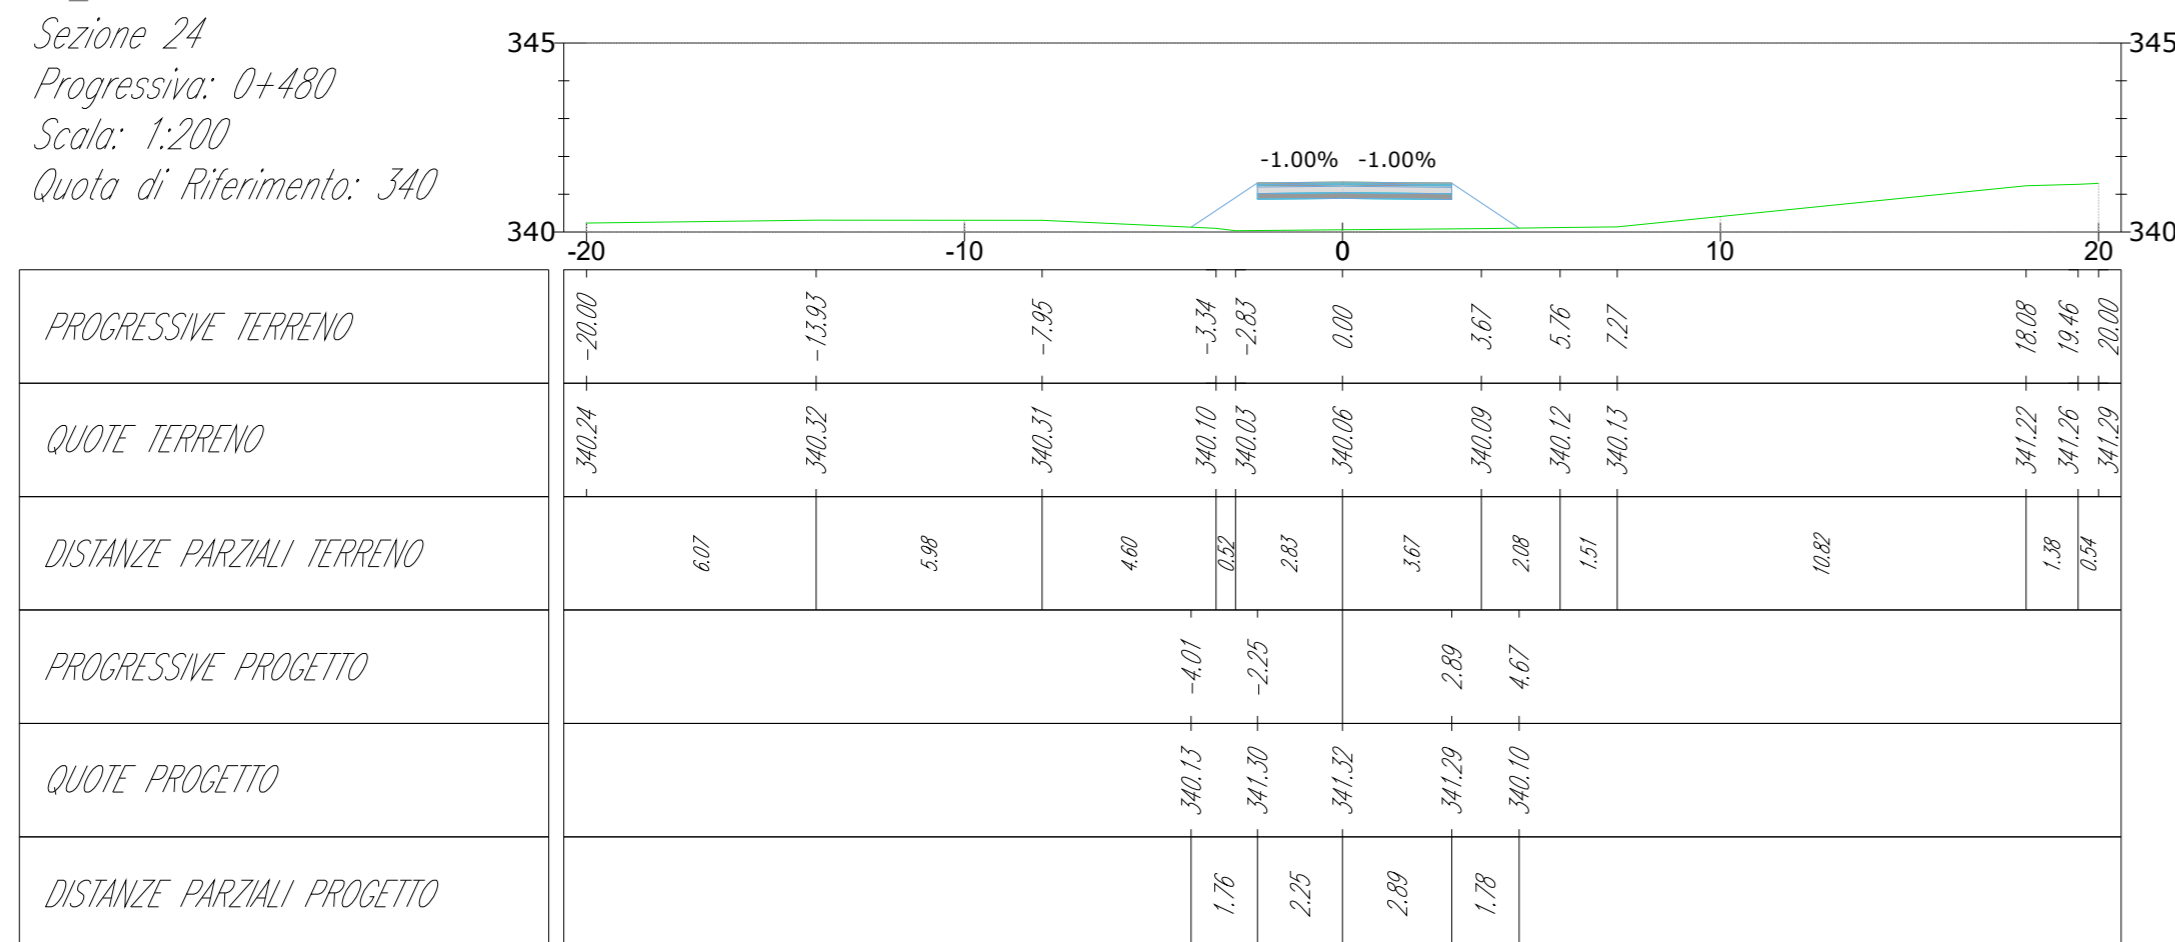


TR_ST127
Sezione 25
Progressiva: 0+500
Scala: 1:200
Quota di Riferimento: 335

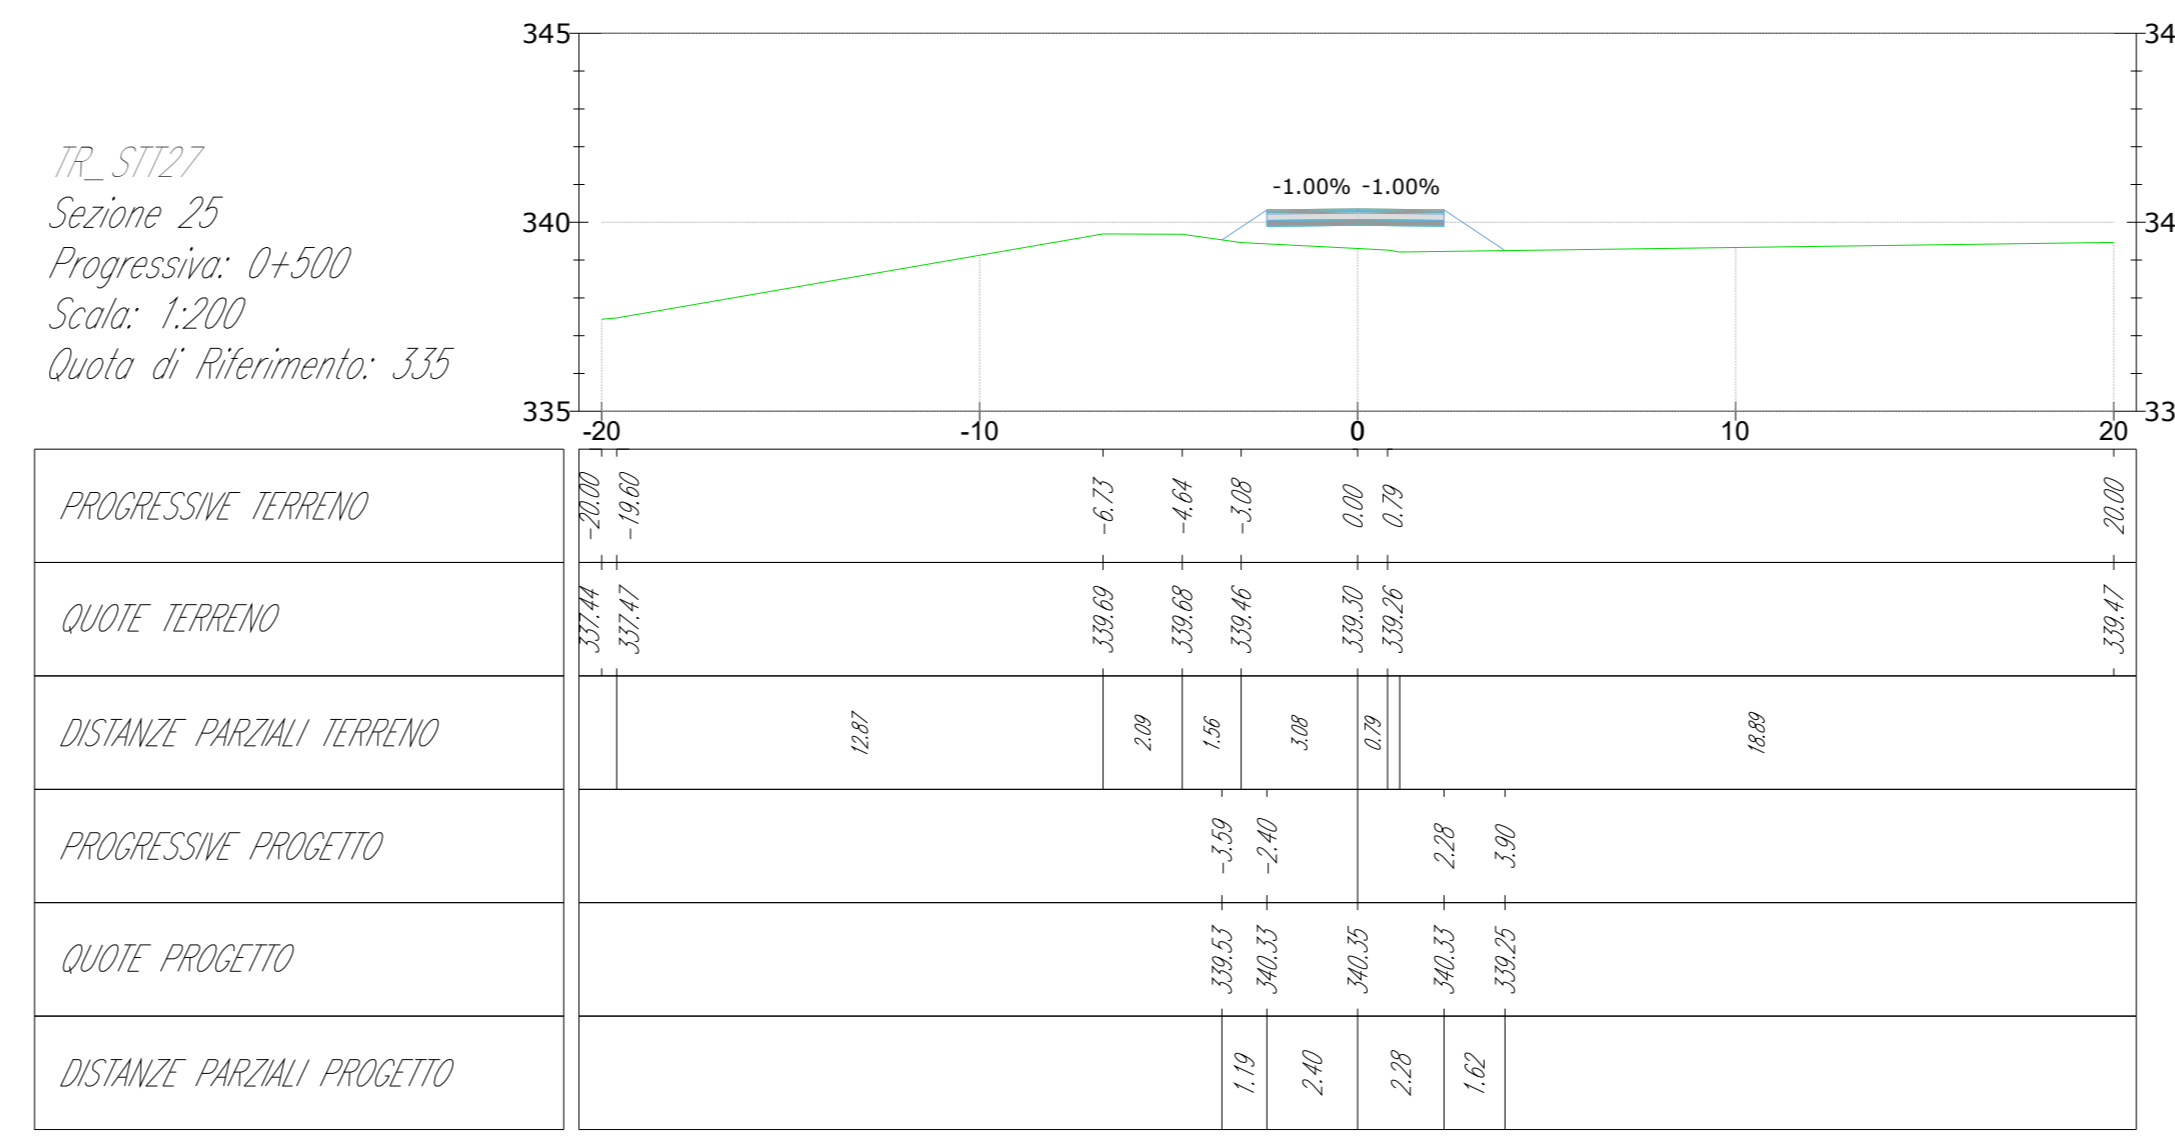


TR_ST127
Sezione 26
Progressiva: 0+520
Scala: 1:200
Quota di Riferimento: 330

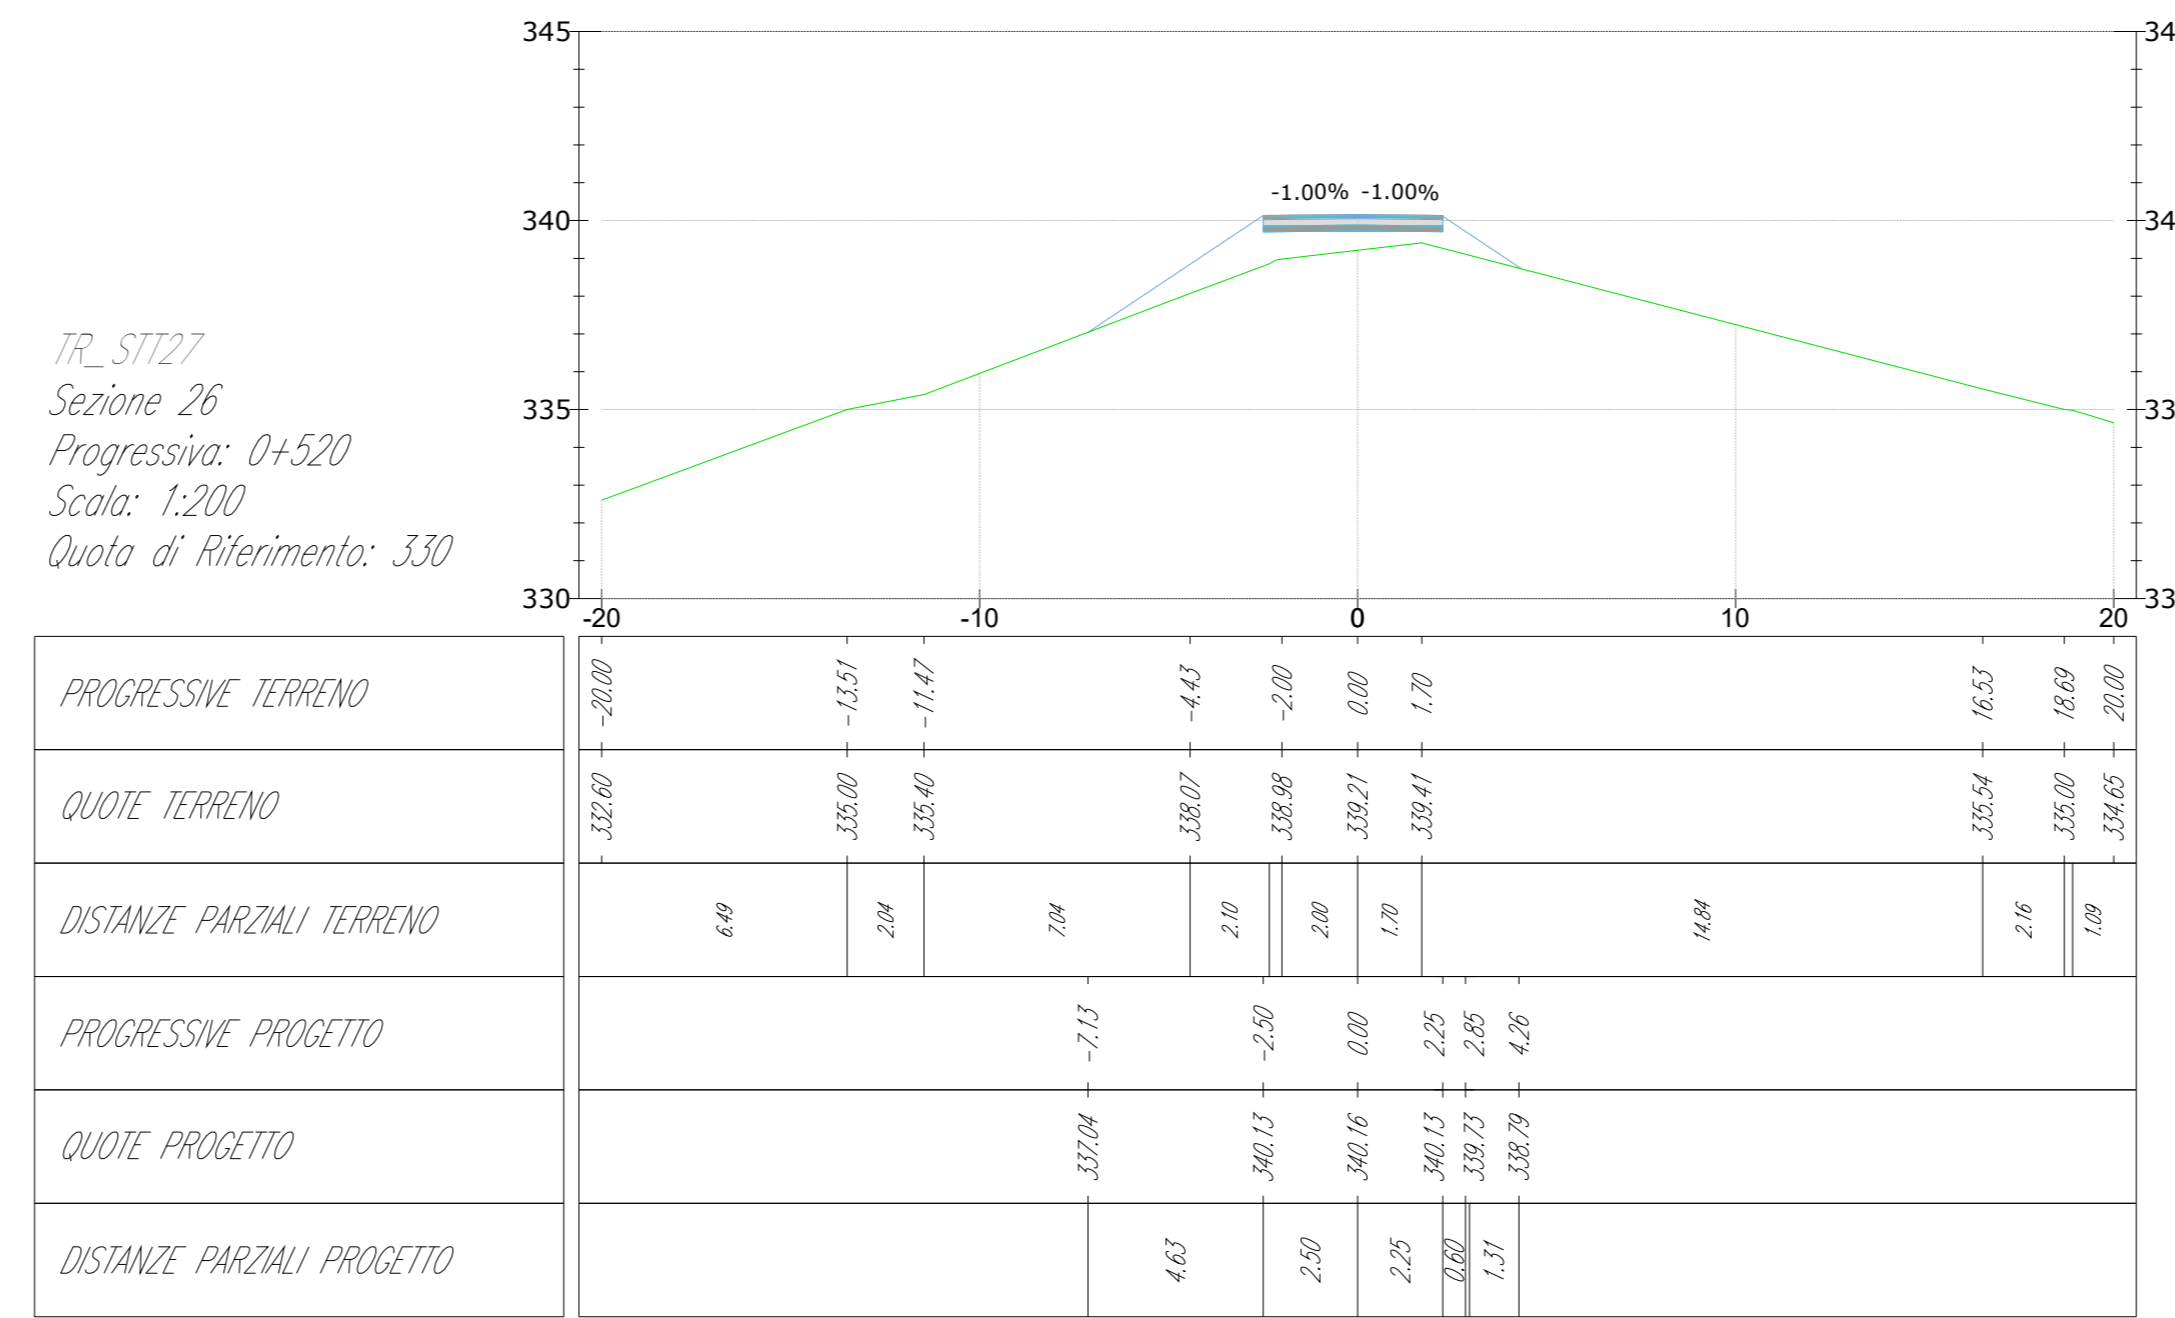

TR_ST127
Sezione 27
Progressiva: 0+540
Scala: 1:200
Quota di Riferimento: 330

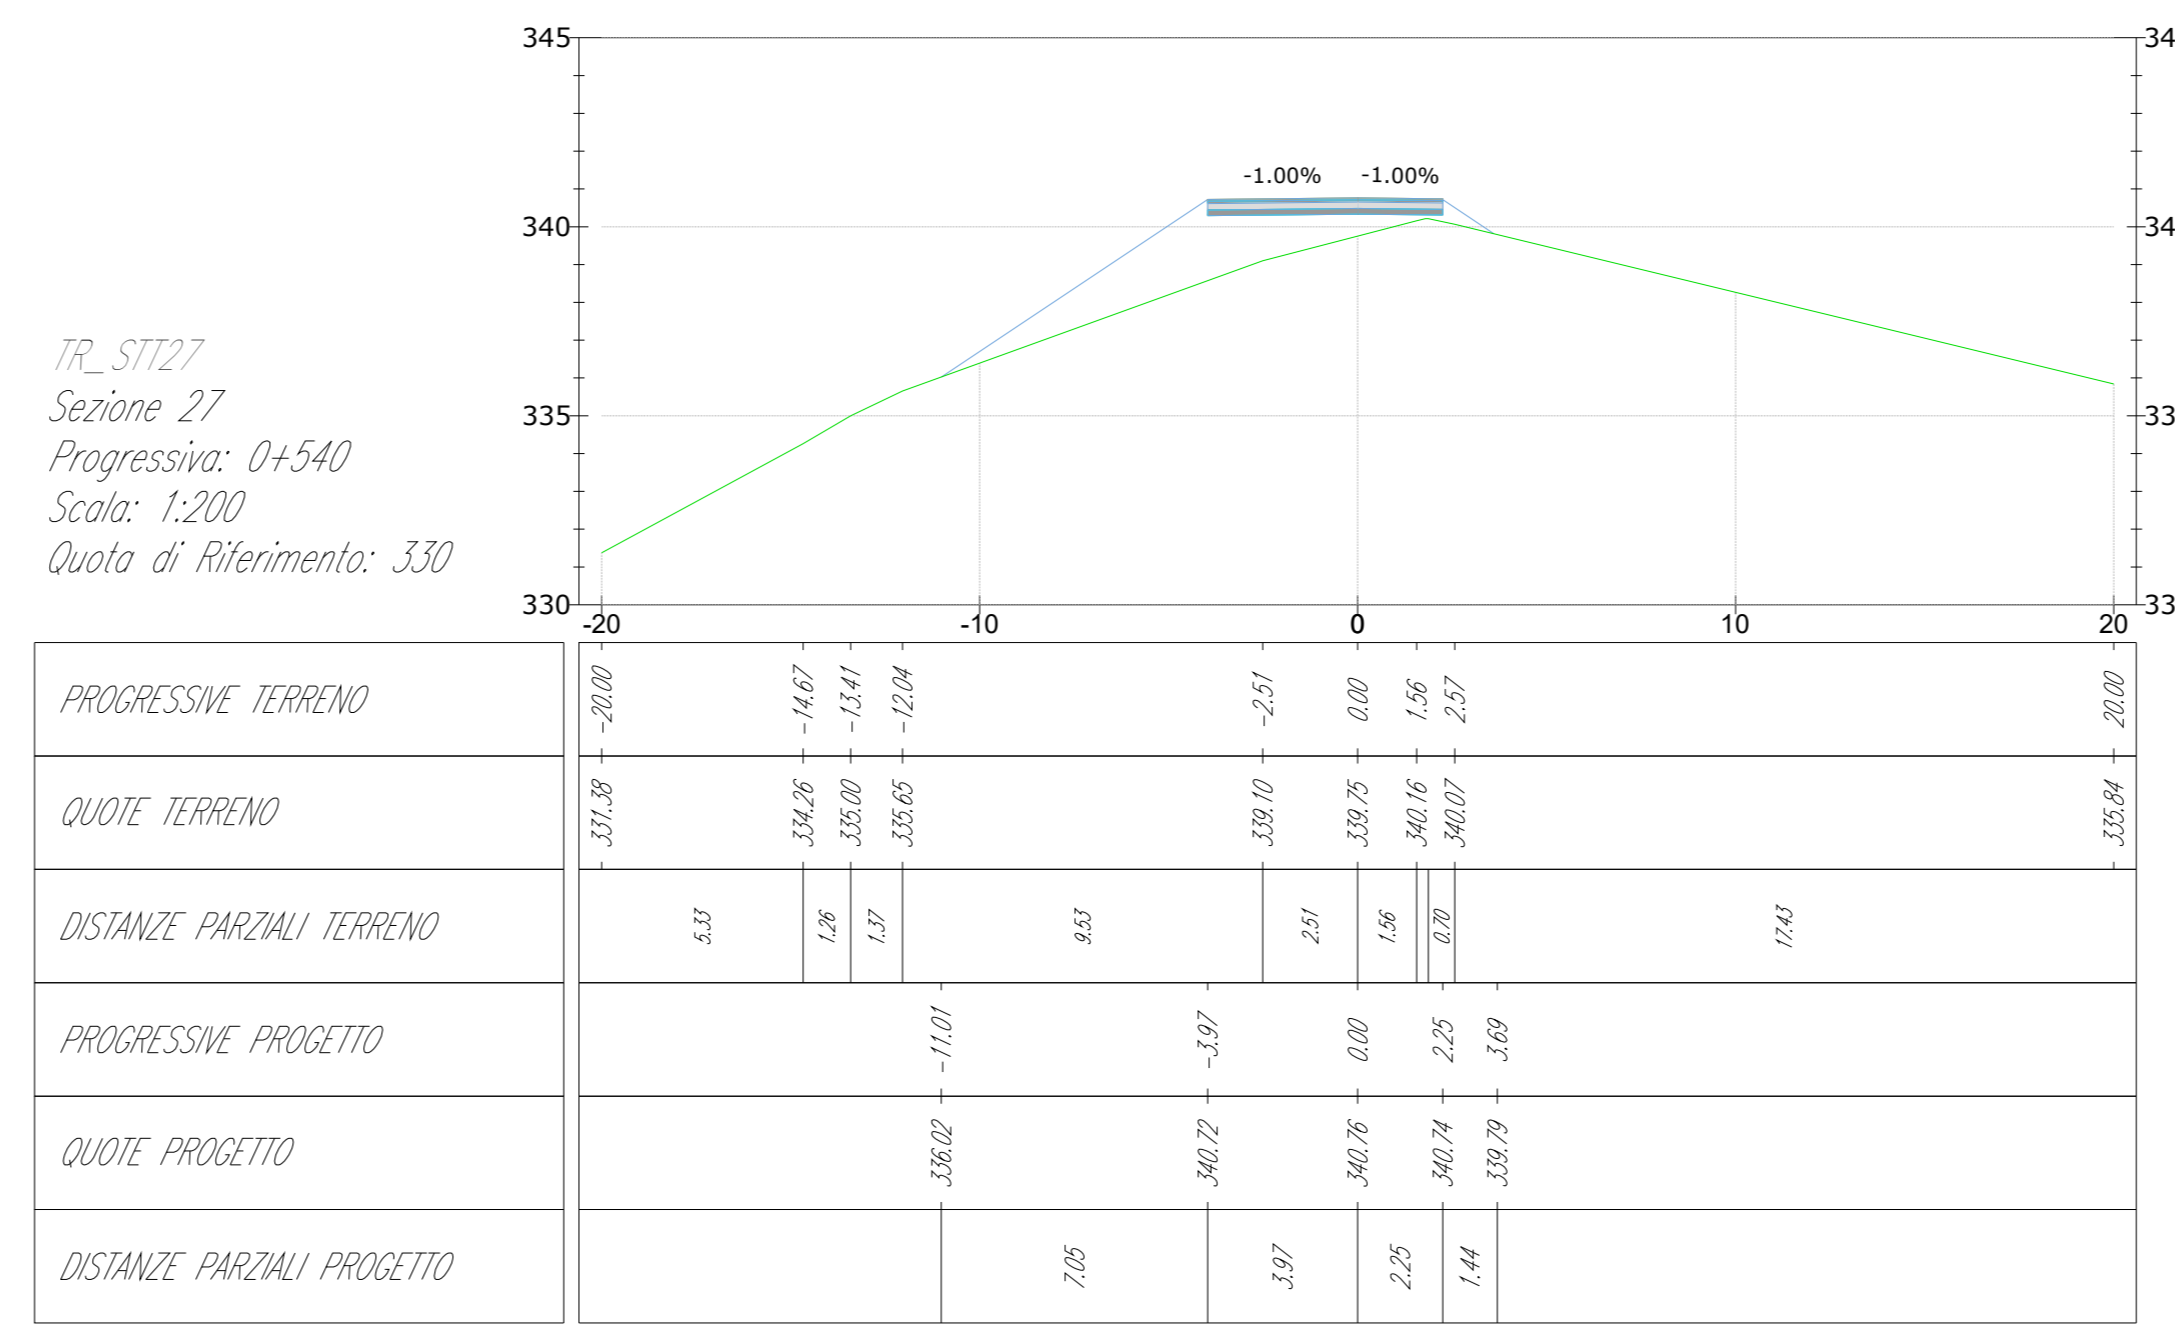

TR_ST127
Sezione 28
Progressiva: 0+555
Scala: 1:200
Quota di Riferimento: 330

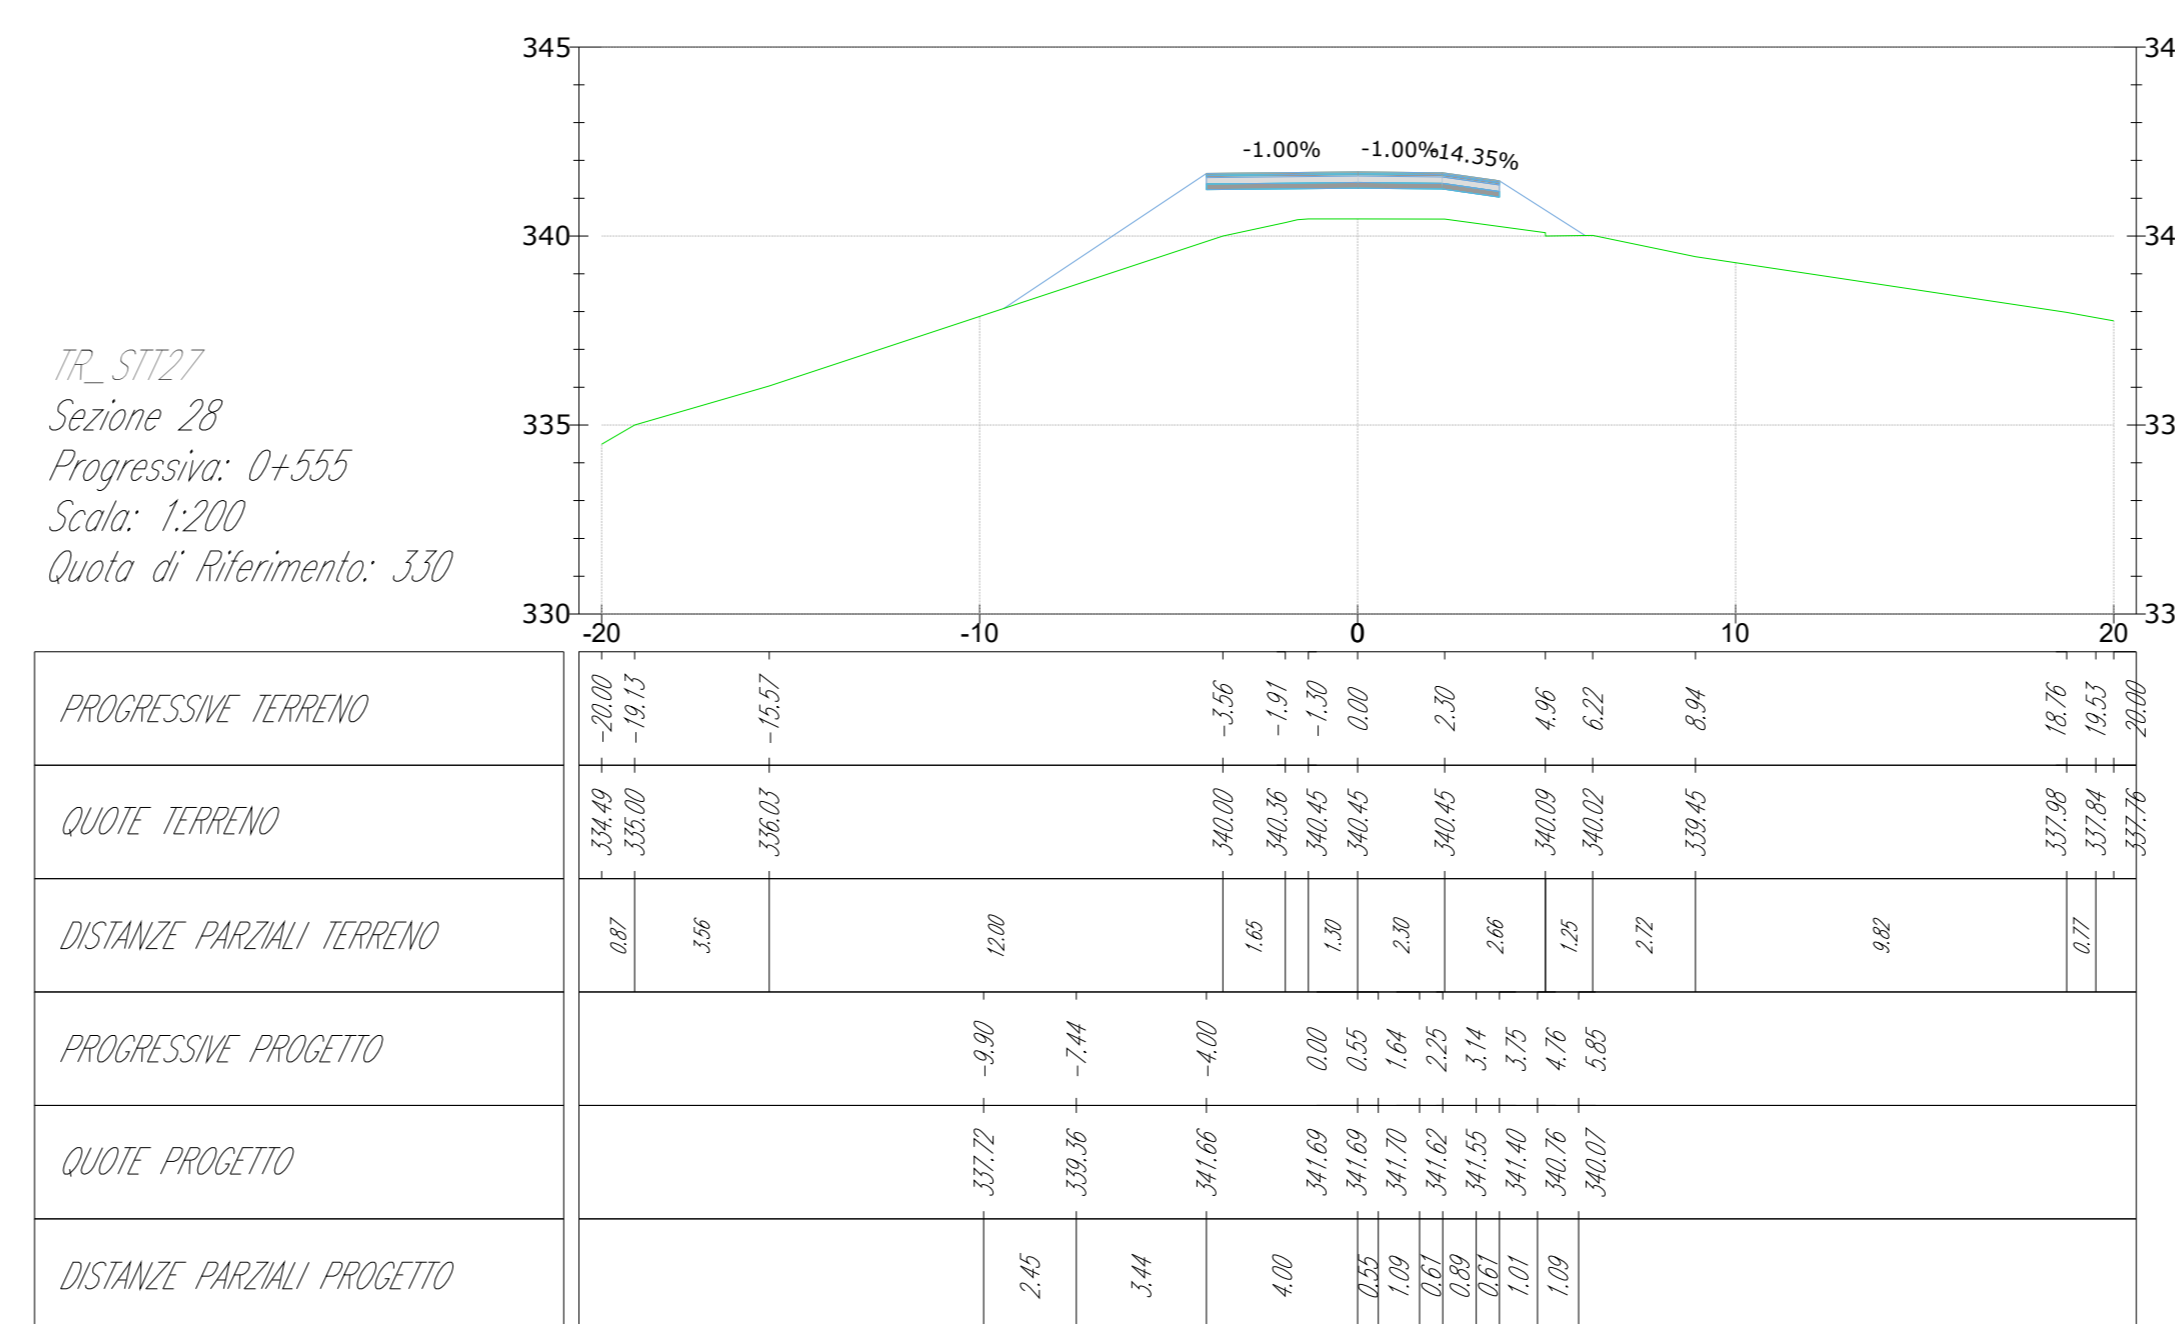

LEGENDA DEI COLORI E SIMBOLI IN CARTA

Profilo terreno



Green & Green S.r.l.
Via Edmondo de Amicis n.64
37036 Ronde (CS) - Italy
P.IVA 0290010782
Ph. (+39) 0984 846295
Fax (+39) 0984 1214470
info@greengreen.it
www.greengreen.it

Il tecnico
Ing. Leonardo Sblendido

| | | | | | |
|------|------------|-----------------|-------------|-------------|--------------|
| 00 | 22/12/2023 | PRIMA EMISSIONE | R. De Fiore | P. E. | L. Sblendido |
| REV. | DATA | DESCRIZIONE | PREPARATO | CONTROLLATO | APPROVATO |

"IMPIANTO EOLICO TERRANOVA DA SIBARI"
(COMUNI DI TERRANOVA DA SIBARI, SAN DEMETRIO CORONE, SPEZZANO ALBANESE, CORIGLIANO-ROSSANO, SANTA SOFIA D'EPSIRO E TARSIA (CS))

hergo

PROGETTO: DEFINITIVO


FORMATO: A0 | SCALA: 1:200 | SCALA PLOT: 1:1 | FOGLIO: 4 di 39

TITOLO: STUDIO PLANOALTIMETRICO

CODICE ELABORATO: C23FSTR002WD01000


Profilo terreno

TR_ST127
Sezione 29
Progressiva: 0+580
Scala: 1:200
Quota di Riferimento: 335

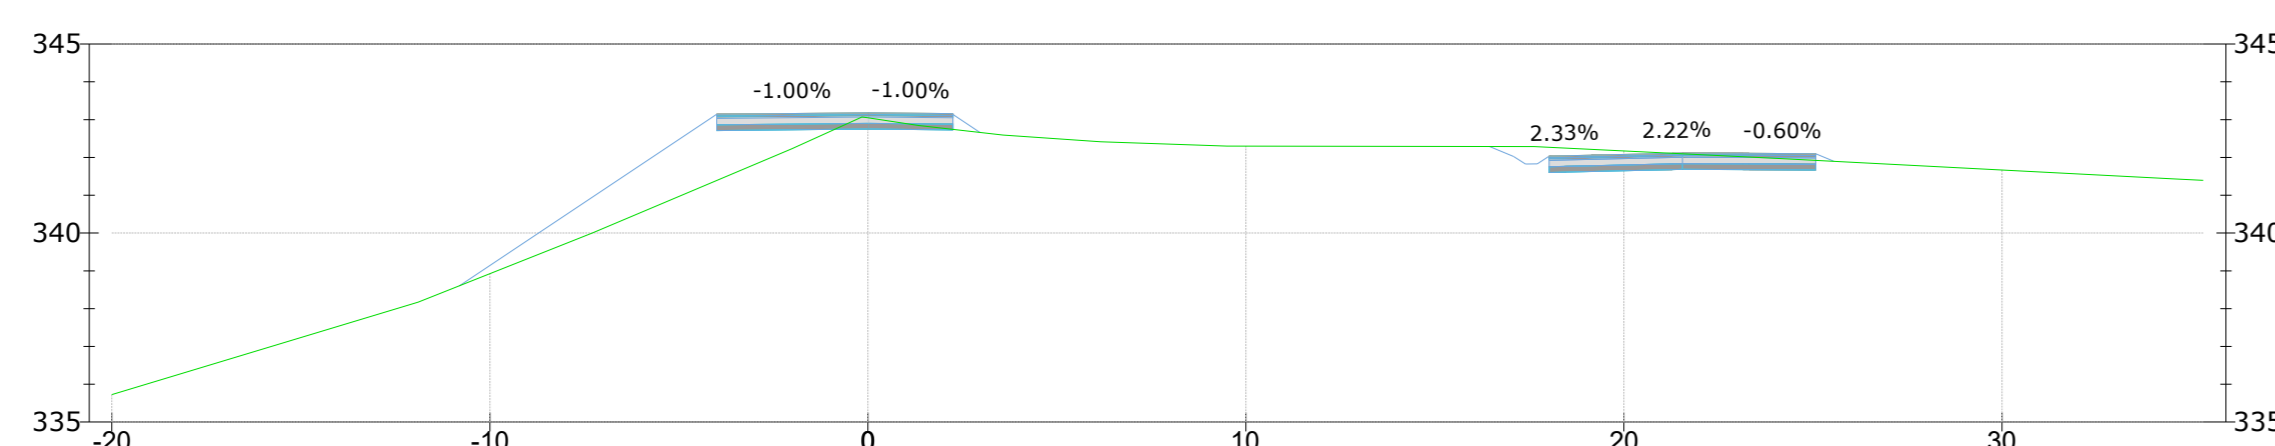


| | | | | | | | |
|----------------------------|--------|--------|--------|--------|--------|--------|--------|

TR_ST127
Sezione 32
Progressiva: 0+636
Scala: 1:200
Quota di Riferimento: 330

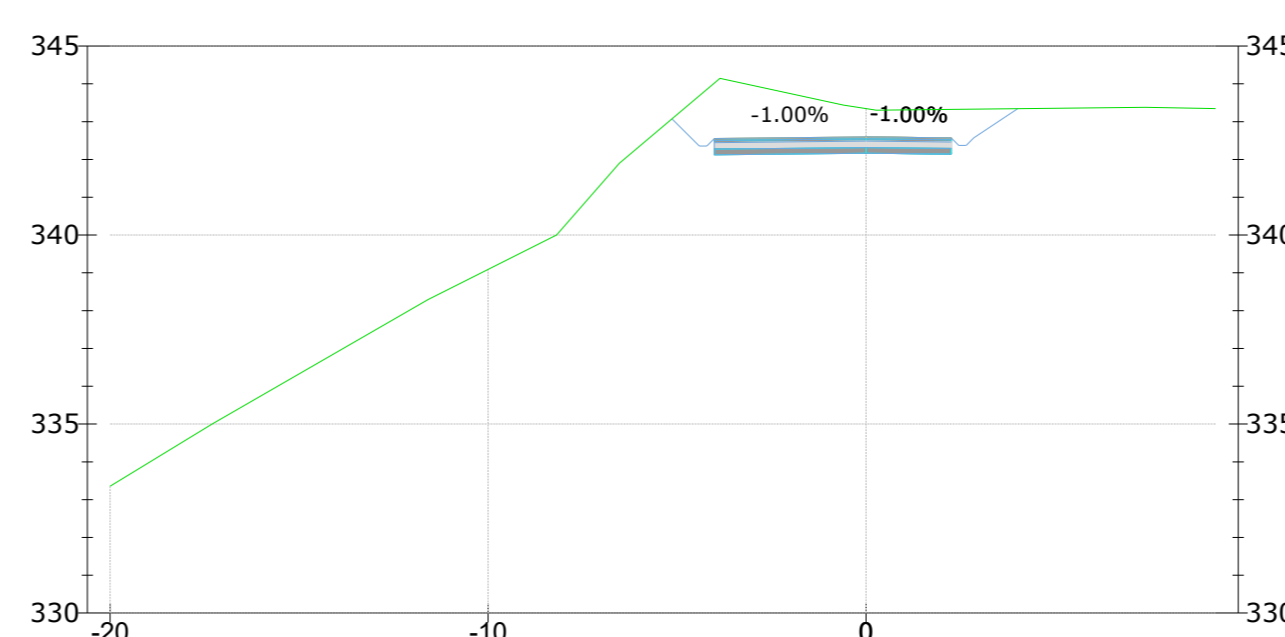


| | | | | | | | |
|----------------------------|--------|--------|--------|--------|--------|--------|--------|

TR_ST127
Sezione 30
Progressiva: 0+600
Scala: 1:200
Quota di Riferimento: 330

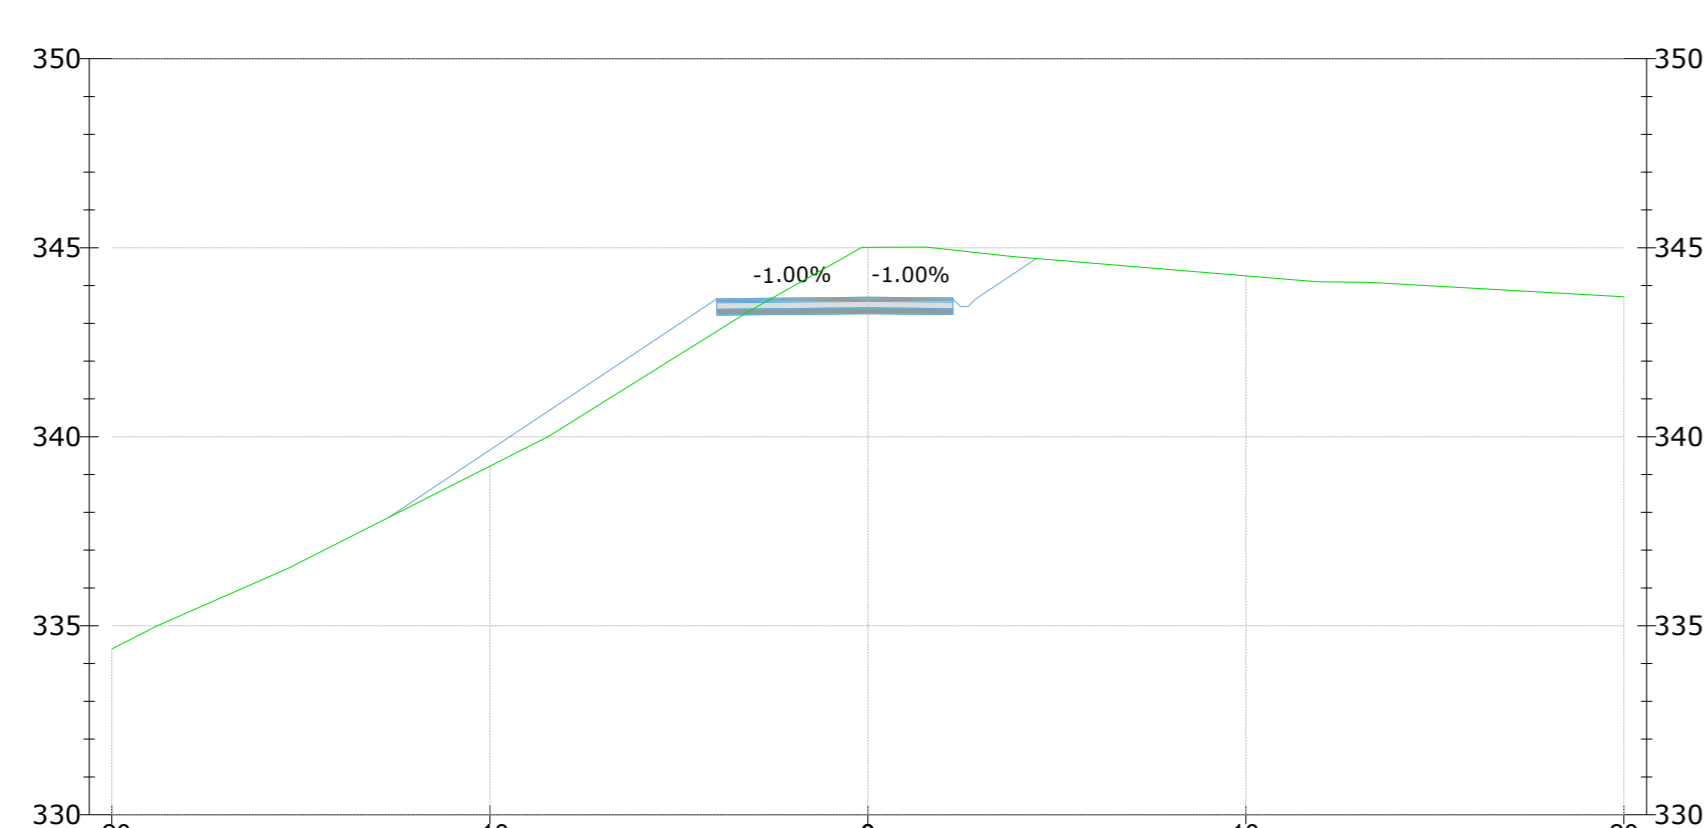


| | | | | | |
|----------------------------|--------|--------|--------|--------|--------|

TR_ST127
Sezione 33
Progressiva: 0+660
Scala: 1:200
Quota di Riferimento: 330

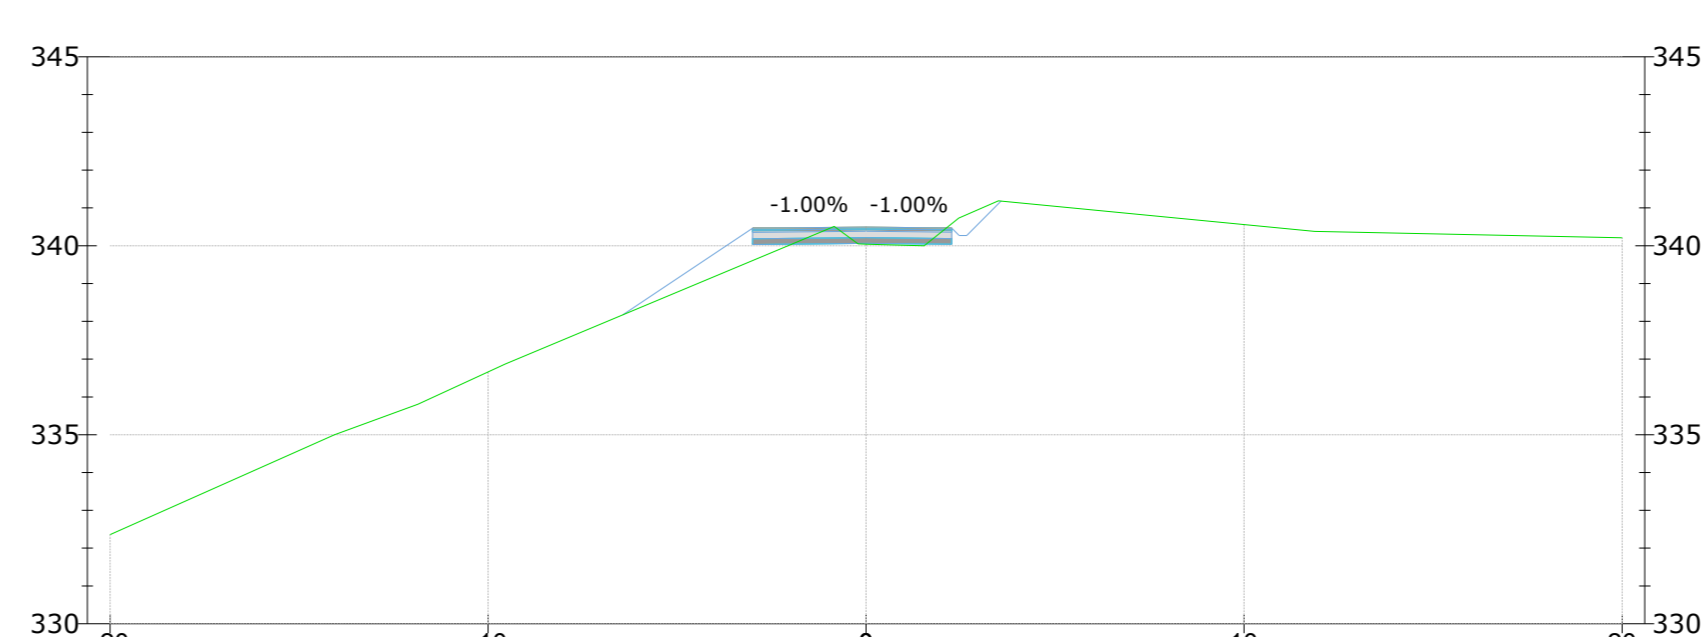


| | | | | | |
|----------------------------|--------|--------|--------|--------|--------|

TR_ST127
Sezione 31
Progressiva: 0+620
Scala: 1:200
Quota di Riferimento: 330

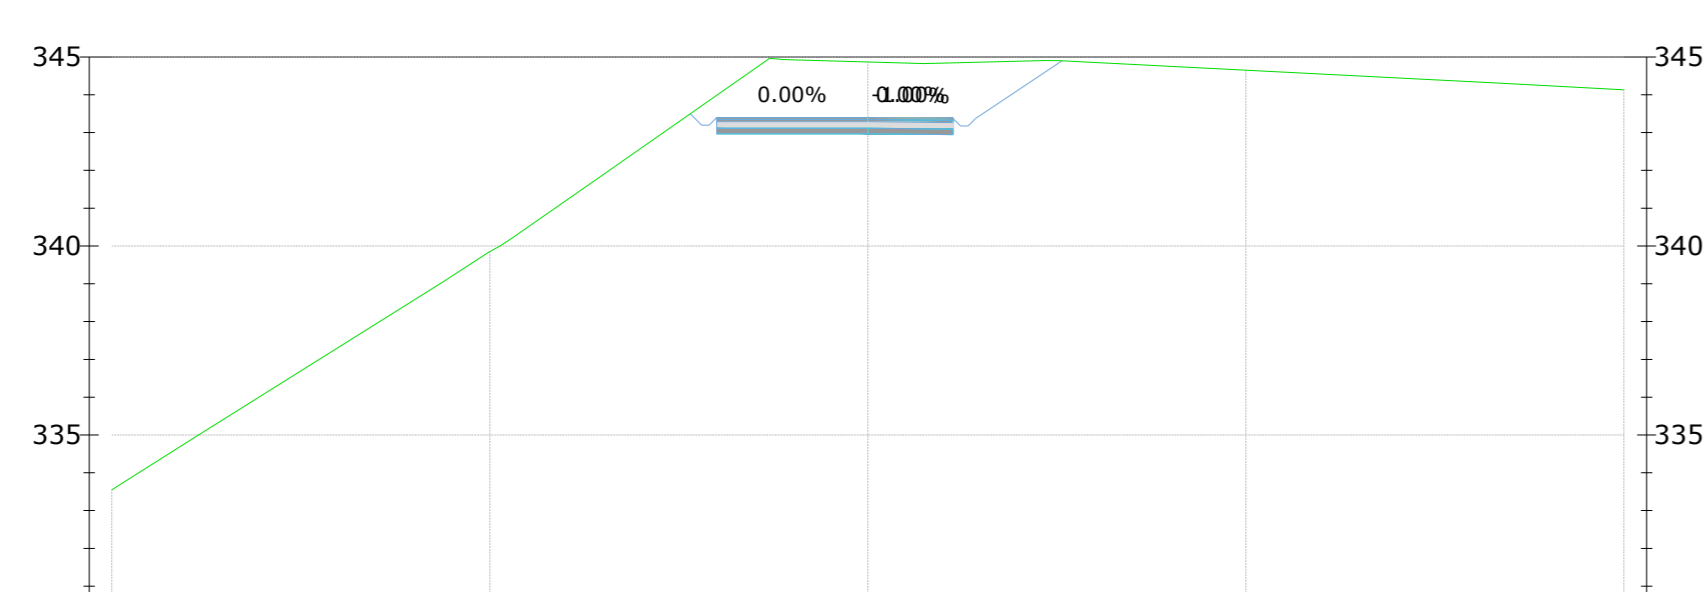

| | | | | | |
|----------------------------|--------|--------|--------|--------|--------|

TR_ST127
Sezione 34
Progressiva: 0+680
Scala: 1:200
Quota di Riferimento: 330

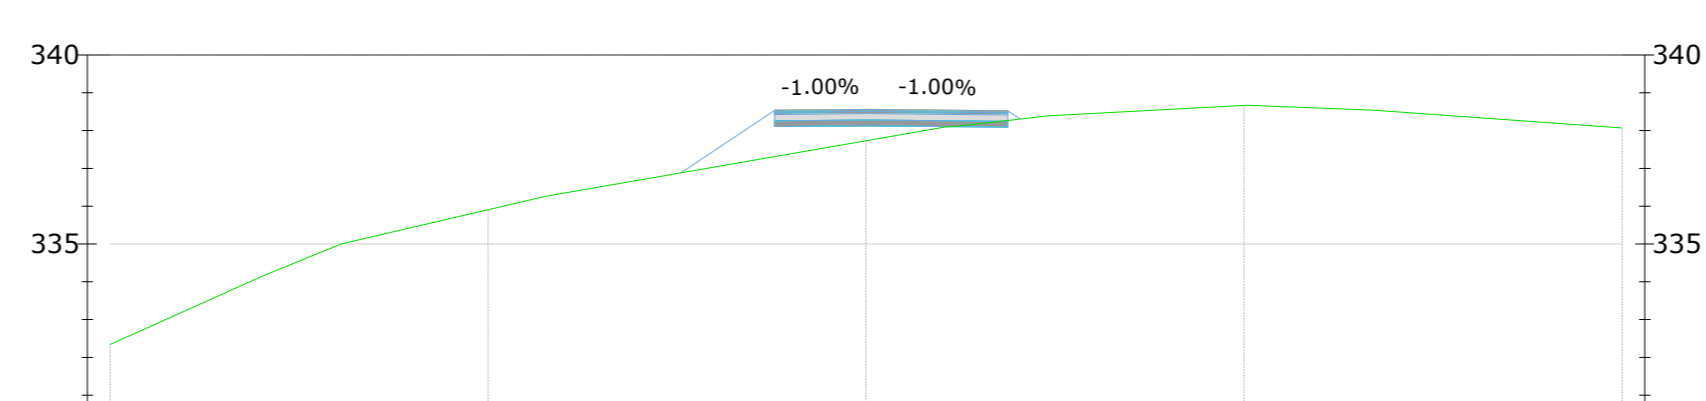

| | | | | | |
|----------------------------|--------|--------|--------|--------|--------|

green & green
WE ENGINEERING

Green & Green S.r.l.
Via Edmondo de Amicis n.64
87036 Rende (CS) - Italy
P.IVA 02900010782
Ph. (+39) 0984 846295
Fax (+39) 0984 121440
info@greengreen.it
www.greengreen.it

Il tecnico
Ing. Leonardo Sblendido

| | | | | | |
|------|------------|-----------------|-------------|-------------|--------------|
| 00 | 22/12/2023 | PRIMA EMISSIONE | R. De Fiore | P. E. | L. Sblendido |
| REV. | DATA | DESCRIZIONE | PREPARIATO | CONTROLLATO | APPROVATO |

"IMPIANTO EOLICO TERRANOVA DA SIBARI"
(COMUNI DI TERRANOVA DA SIBARI, SAN DEMETRIO CORONE, SPEZZANO ALBANESE, CORIGLIANO-ROSSANO, SANTA SOFIA D'EPSIRO E TARSIA (CS))

hergo

PROGETTO: DEFINITIVO

NOTE FILE: C23FSTR0011WD01000_STUDIO_PLANOALTIMETRICO.pdf


FORMATO: A0 | SCALA: 1:200 | SCALA PLOT: 1:1 | FOGLIO: 5 di 39

TITOLO: STUDIO PLANOALTIMETRICO

CODICE ELABORATO: C23FSTR002WD01000


green & green
WE ENGINEERING

TR_ST127
Sezione 35
Progressiva: 0+700
Scala: 1:200
Quota di Riferimento: 335

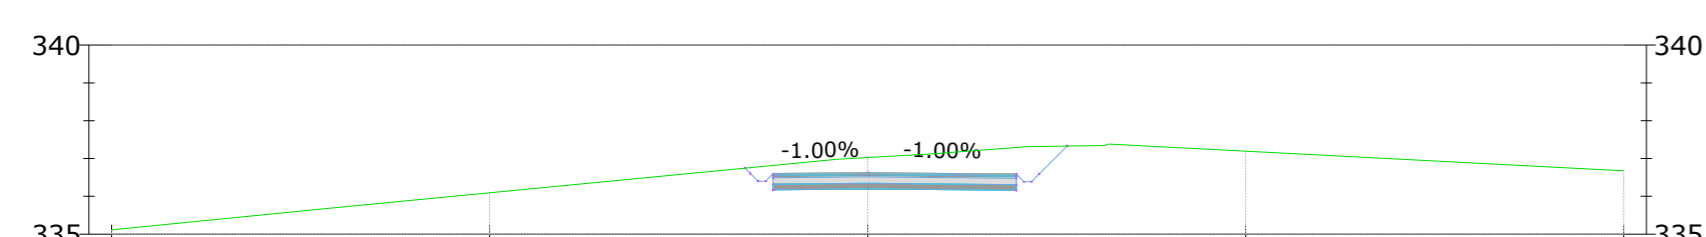


| | | | | | |
|----------------------------|--------|--------|--------|--------|--------|

TR_ST127
Sezione 39
Progressiva: 0+780
Scala: 1:200
Quota di Riferimento: 325

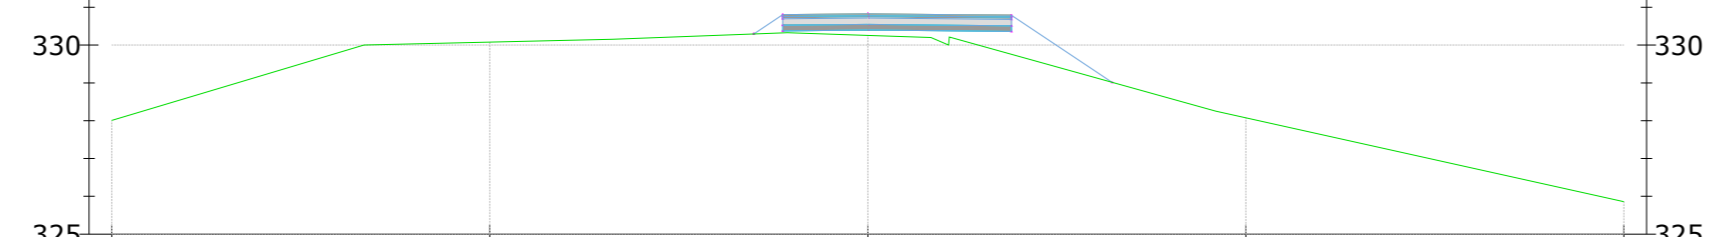


| | | | | | |
|----------------------------|--------|--------|--------|--------|--------|

TR_ST127
Sezione 43
Progressiva: 0+860
Scala: 1:200
Quota di Riferimento: 320

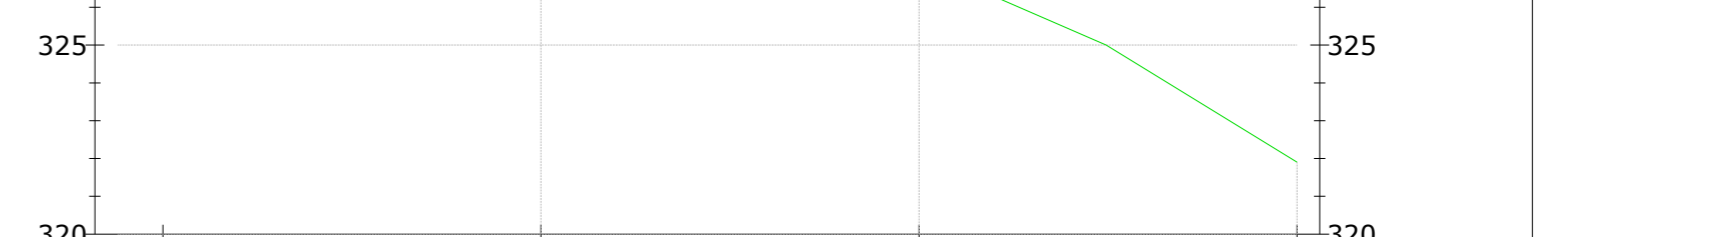


| | | | | | |
|----------------------------|--------|--------|--------|--------|--------|

TR_ST127
Sezione 36
Progressiva: 0+720
Scala: 1:200
Quota di Riferimento: 330

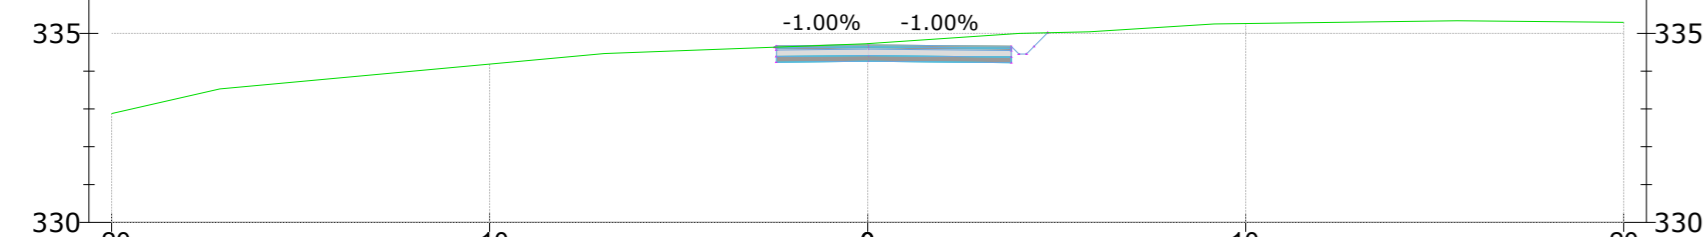


TR_ST127
Sezione 40
Progressiva: 0+800
Scala: 1:200
Quota di Riferimento: 325

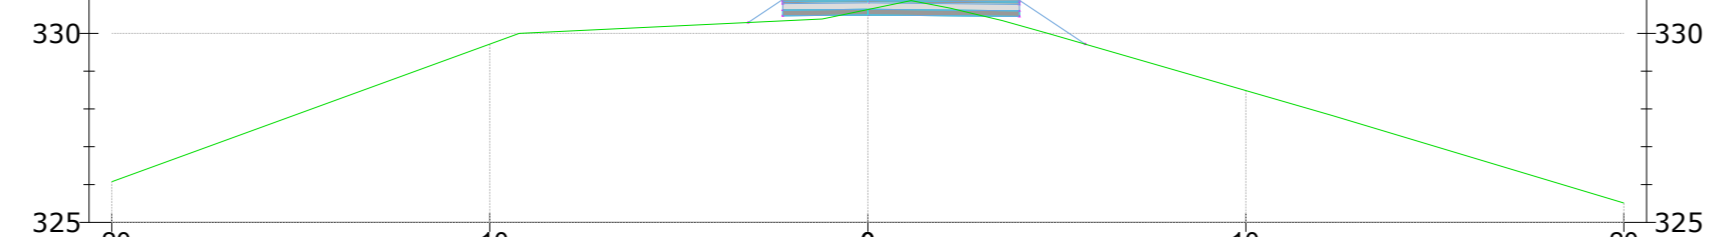



TR_ST127
Sezione 44
Progressiva: 0+880
Scala: 1:200
Quota di Riferimento: 320





TR_ST127
Sezione 37
Progressiva: 0+740
Scala: 1:200
Quota di Riferimento: 330

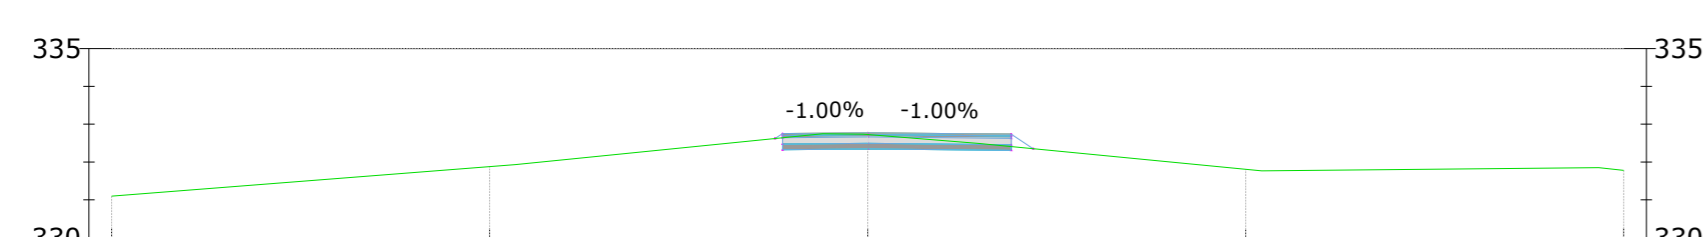


TR_ST127
Sezione 41
Progressiva: 0+820
Scala: 1:200
Quota di Riferimento: 320

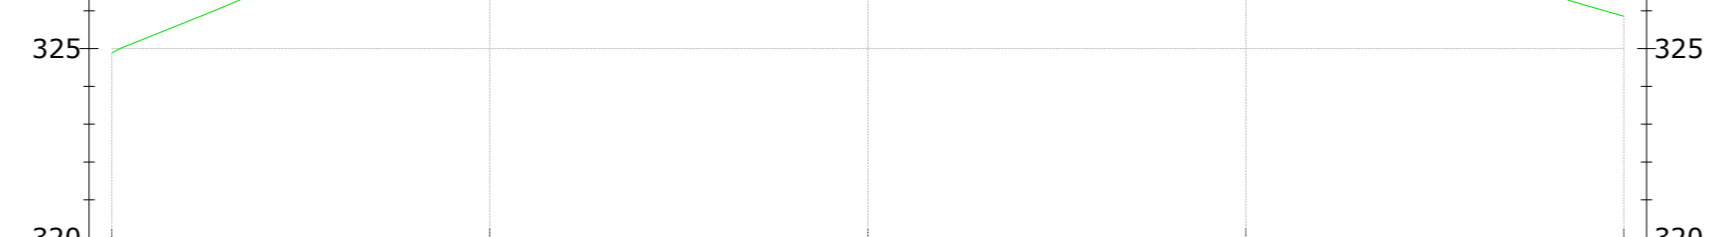



TR_ST127
Sezione 45
Progressiva: 0+900
Scala: 1:200
Quota di Riferimento: 320




TR_ST127
Sezione 38
Progressiva: 0+760
Scala: 1:200
Quota di Riferimento: 325

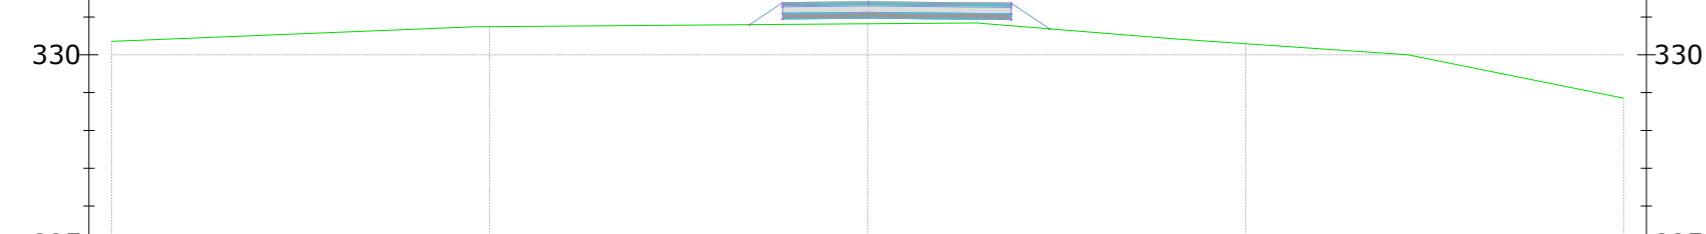



TR_ST127
Sezione 42
Progressiva: 0+840
Scala: 1:200
Quota di Riferimento: 320




TR_ST127
Sezione 46
Progressiva: 0+920
Scala: 1:200
Quota di Riferimento: 325

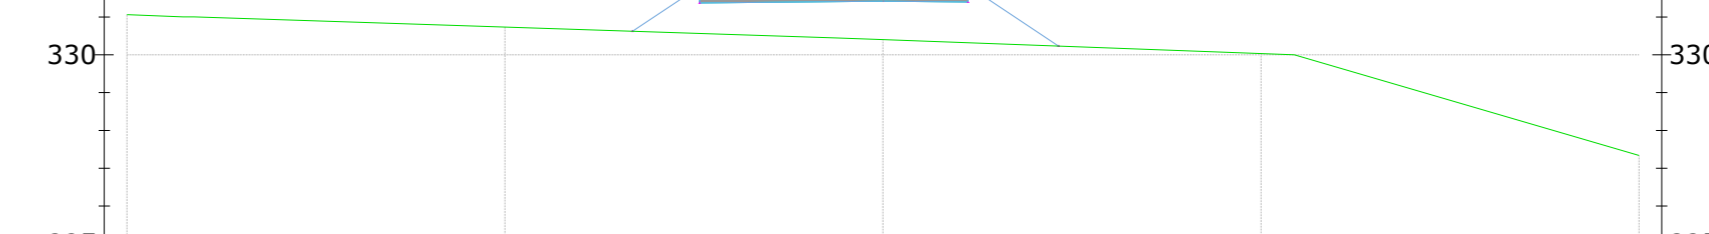


LEGENDA DEI COLORI E SIMBOLI IN CARTA



Green & Green S.r.l.
Via Edmondo de Amicis n.64
37036 Ronde (CS) - Italy
P.IVA 02900010782
Ph. (+39) 0984 846295
E-mail (+39) 0984 1214470
info@greengreen.it
www.greengreen.it


Il tecnico
Ing. Leonardo Sblendido




| | | | | | |
|-----|------------|-----------------|-------------|-------------|--------------|
| 00 | 22/12/2023 | PRIMA EMISSIONE | R. De Fiore | P. E. | L. Sblendido |
| REV | DATA | DESCRIZIONE | PREPARATO | CONTROLLATO | APPROVATO |

"IMPIANTO EOLICO TERRANOVA DA SIBARI"
(COMUNI DI TERRANOVA DA SIBARI, SAN DEMETRIO CORONE, SPEZZANO ALBANESE, CORIGLIANO-ROSSANO, SANTA SOFIA D'EPSIRO E TARSIA (CS))

| | | | | | | | | | |
|--------------------|---|--------|-------|-------------|-----|--------|---|----|----|
| PROGETTO | DEFINITIVO | | | | | | | | |
| WORK FILE | CZ3FSTR0011WD01000_STUDIO PLANALTIMETRICO.pdf | | | | | | | | |
| FORMATO | A0 | SCALA: | 1:200 | SCALA PLOT: | 1:1 | FOGLIO | 6 | di | 39 |
| TITOLO: | STUDIO PLANALTIMETRICO | | | | | | | | |
| CODICE ELABORATO | | | | | | | | | |
| C23FSTR0012WD01000 | | | | | | | | | |

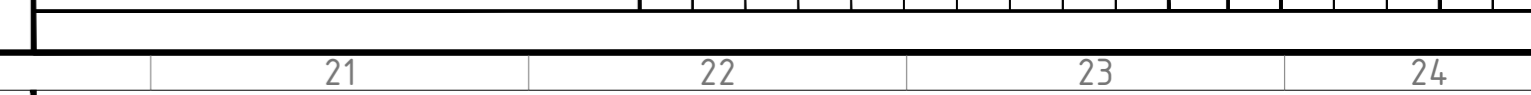




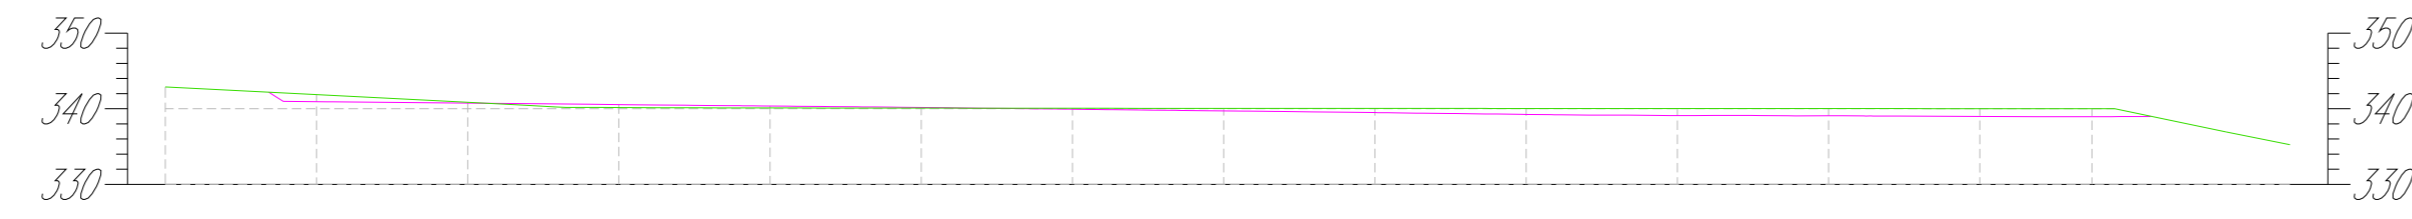


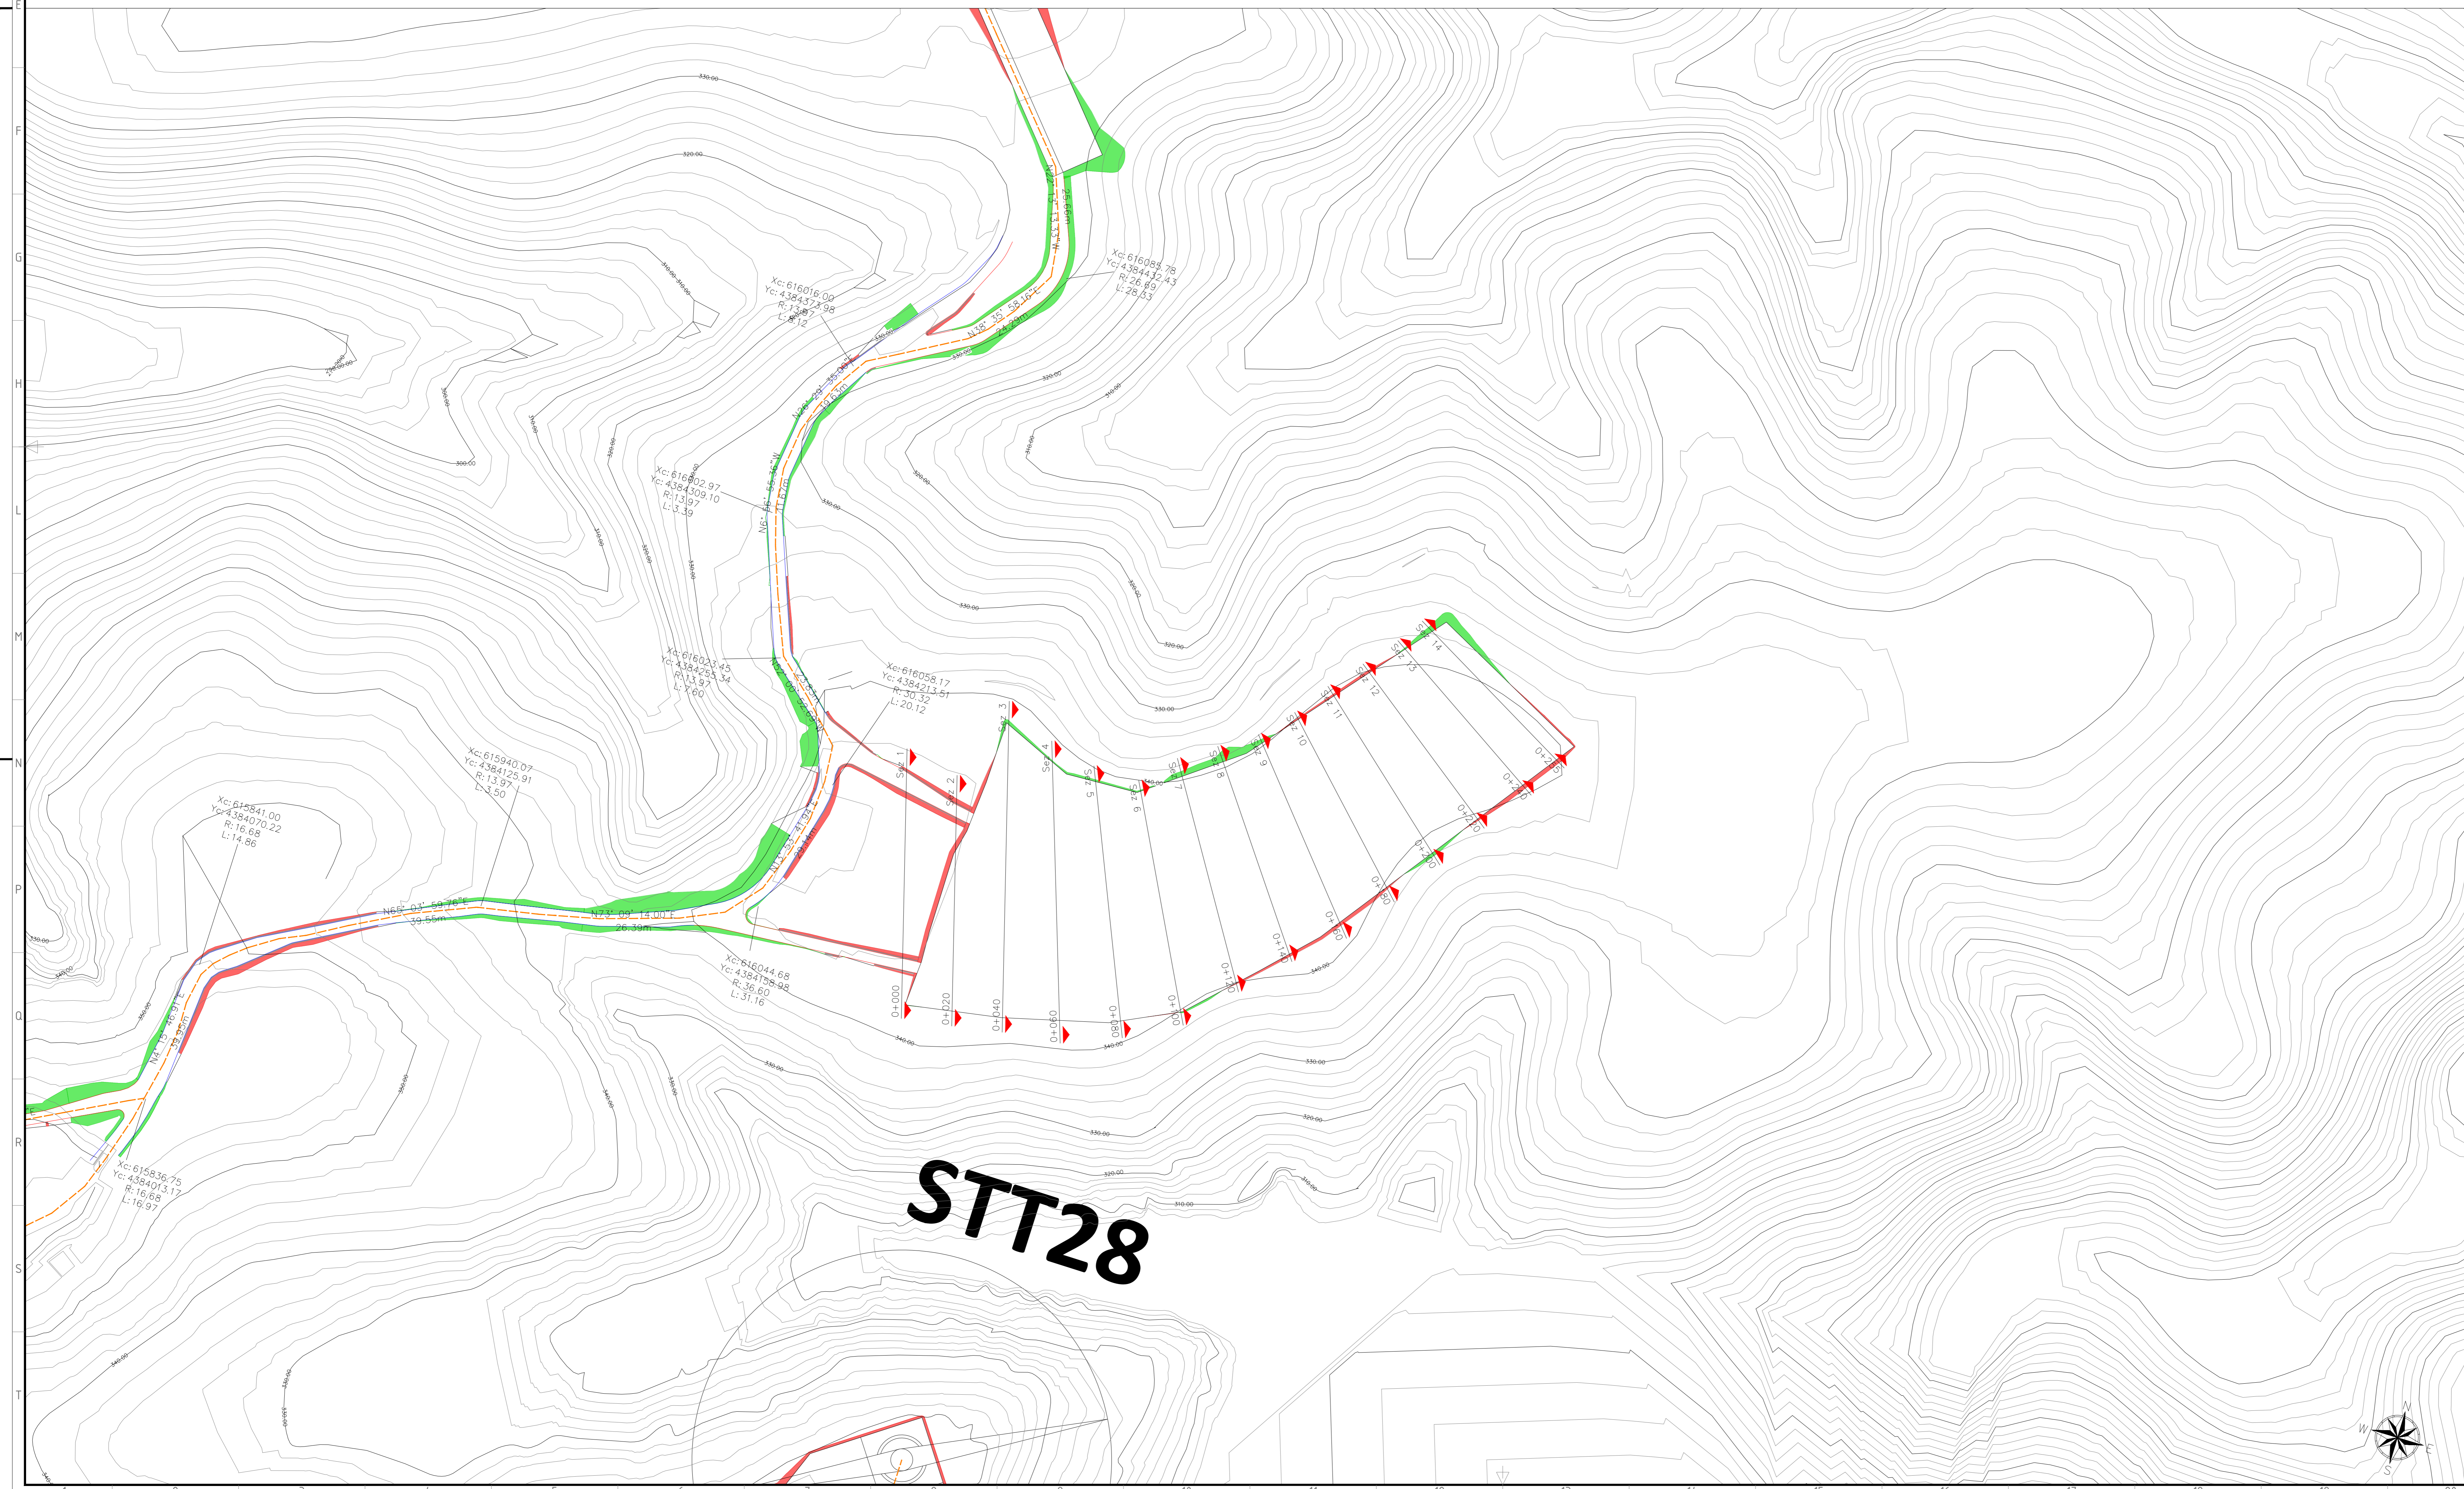
Profilo: TrArea10
 Scala: 1000:1000
 Q. Alt.: 330 mslm

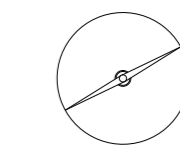

| NUMERO SEZIONE | 1 | 2 | 3 | 4 | 5 | 6 | 7 | 8 | 9 | 10 | 11 | 12 | 13 | 14 |
|----------------------|-------|-------|-------|-------|-------|-------|-------|-------|-------|-------|-------|-------|-------|-------|
| DISTANZE PROGRESSIVE | 0+000 | 0+020 | 0+040 | 0+060 | 0+080 | 0+100 | 0+120 | 0+140 | 0+160 | 0+180 | 0+200 | 0+220 | 0+240 | 0+255 |
| QUOTE TERRENO | 340,9 | 341,9 | 340,9 | 340,2 | 340,1 | 340,1 | 340,1 | 340,1 | 340,1 | 340,0 | 340,0 | 340,0 | 340,0 | 340,0 |
| QUOTE PROGETTO | | 340,9 | 340,1 | 340,6 | 340,4 | 340,2 | 339,9 | 339,7 | 339,5 | 339,1 | 339,1 | 339,1 | 339,0 | 339,0 |
| DIFFERENZA QUOTE | | -0,9 | -0,1 | 0,4 | 0,3 | 0,1 | -0,1 | -0,2 | -0,6 | -0,9 | -0,9 | -1,0 | -1,0 | -1,0 |

LEGENDA DEI COLORI E SIMBOLI IN CARTA

-  Aerogeneratore (Diametro = 163 m, Hhub = 125 m)
-  Piazzaola
-  Profilo Piazzaola
-  Profilo terreno
-  Strade esistenti da adeguare
-  Strade di nuova realizzazione
-  Livellotta
-  Cavdotto 36 kV
-  Scavi
-  Riporti
-  Curva di livello principale (intervalli di 10 m)
- Quota terreno
-  Curva di livello secondaria (intervalli di 2 m)
- Quota terreno



green & green
 WE ENGINEERING
 Green & Green S.r.l.
 Via Edmondo de Amicis n.64
 37026 Ronde (CS) - Italy
 P.IVA 0290010782
 Ph. (+39) 0984 846295
 Fax (+39) 0984 121470
 info@greengreen.it
 www.greengreen.it


Il tecnico
Ing. Leonardo Sblendido


| REV. | DATA | DESCRIZIONE | PREPARATO | CONTROLLATO | APPROVATO |
|------|------------|-----------------|-------------|-------------|--------------|
| 00 | 22/12/2023 | PRIMA EMISSIONE | R. De Fiore | P. E. | L. Sblendido |


"IMPIANTO EOLICO TERRANOVA DA SIBARI"
 (COMUNI DI TERRANOVA DA SIBARI, SAN DEMETRIO CORONE, SPEZZANO ALBANESE, CORIGLIANO-ROSSANO, SANTA SOFIA D'EPSIRO E TARSIA (CS))

| | | | | |
|---|---|--------------------|----------------------|------------------------|
|  | PROGETTO: DEFINITIVO | | | |
| | NOTE FILE: CZ3FSTR001\WD01000_STUDIO PLANOALTIMETRICO.pdf | FORMATO: A0 | SCALA: 1:1000 | SCALA PLOT: 1:1 |
|  | TITOLO: STUDIO PLANOALTIMETRICO | | | |
| | CODICE ELABORATO: C23FSTR002WD01000 | | | |


TRAREA10
Sezione 1
Progressiva: 0+000
Scala: 1:200
Quota di Riferimento: 340

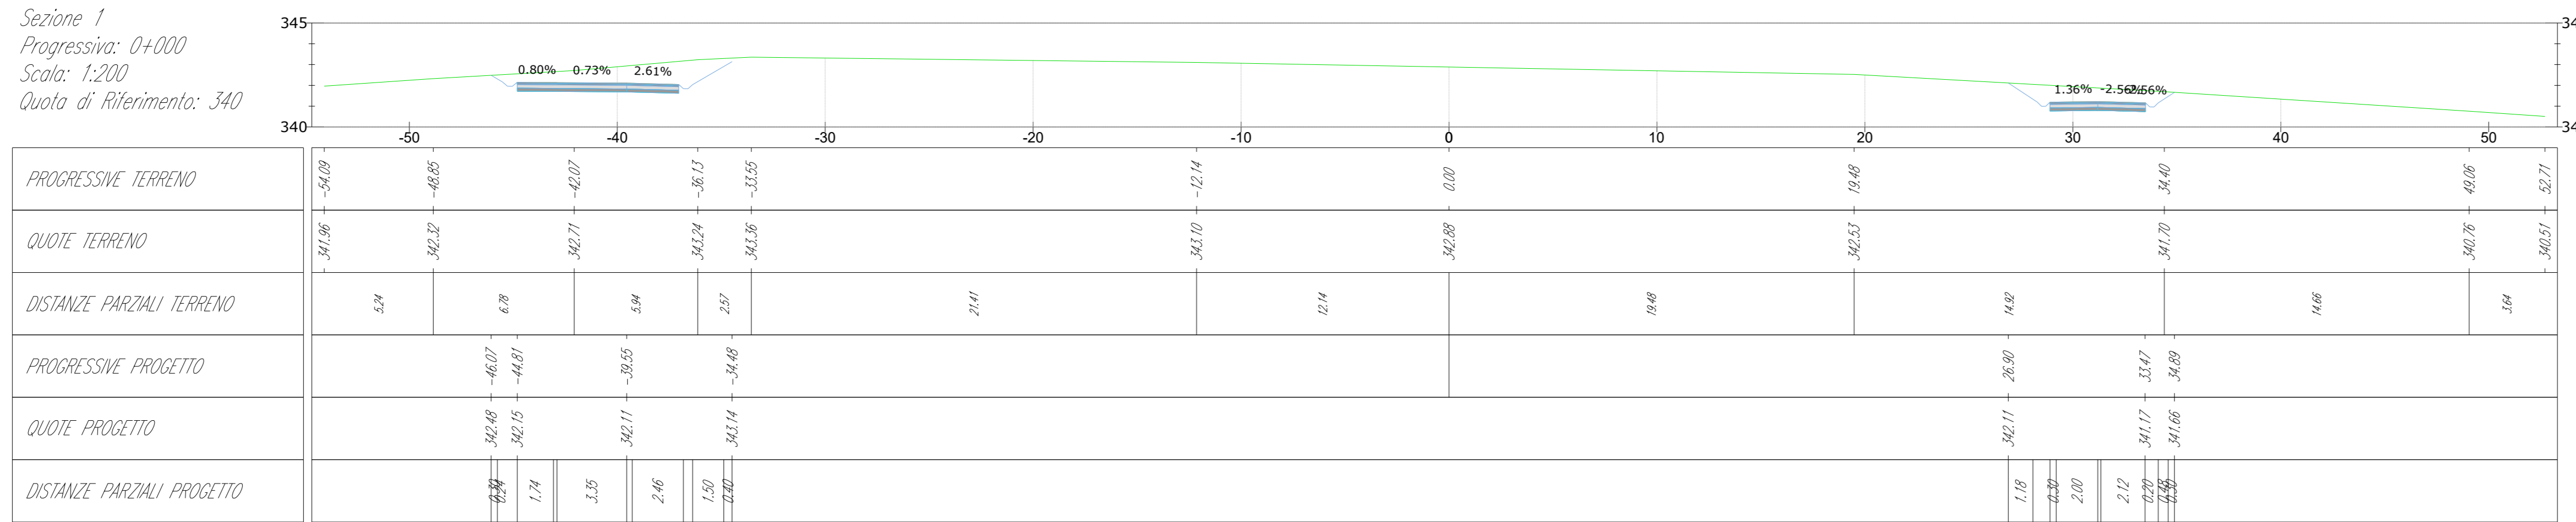


TRAREA10
Sezione 2
Progressiva: 0+020
Scala: 1:200
Quota di Riferimento: 340

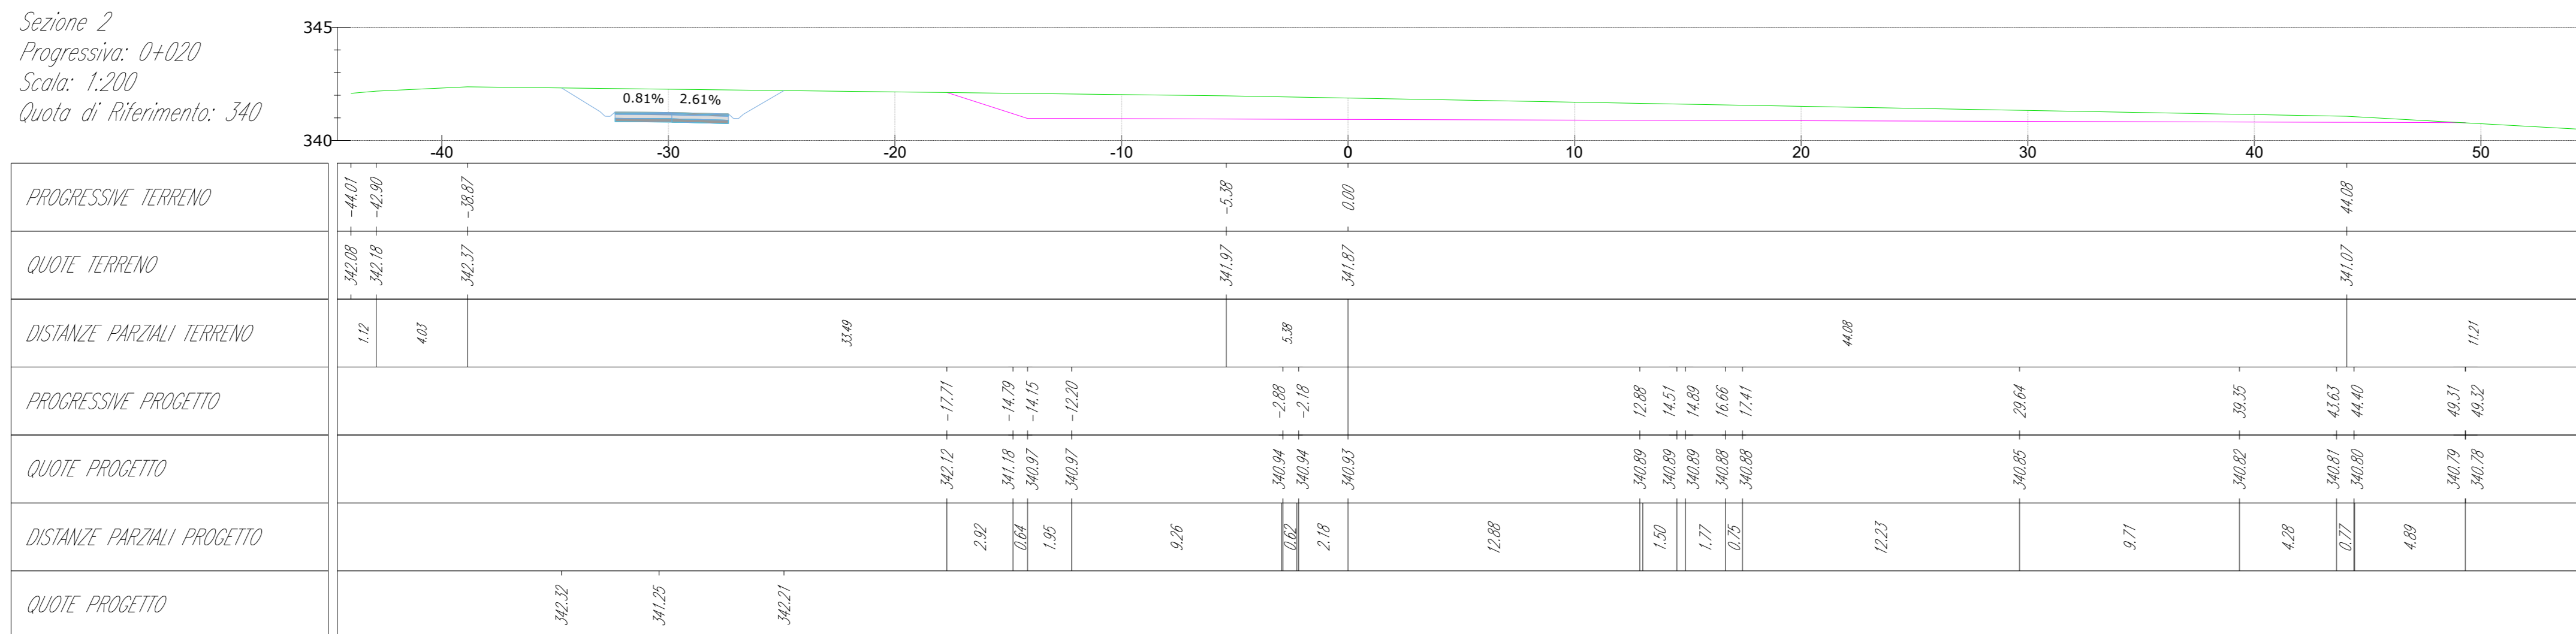


TRAREA10
Sezione 3
Progressiva: 0+040
Scala: 1:200
Quota di Riferimento: 340

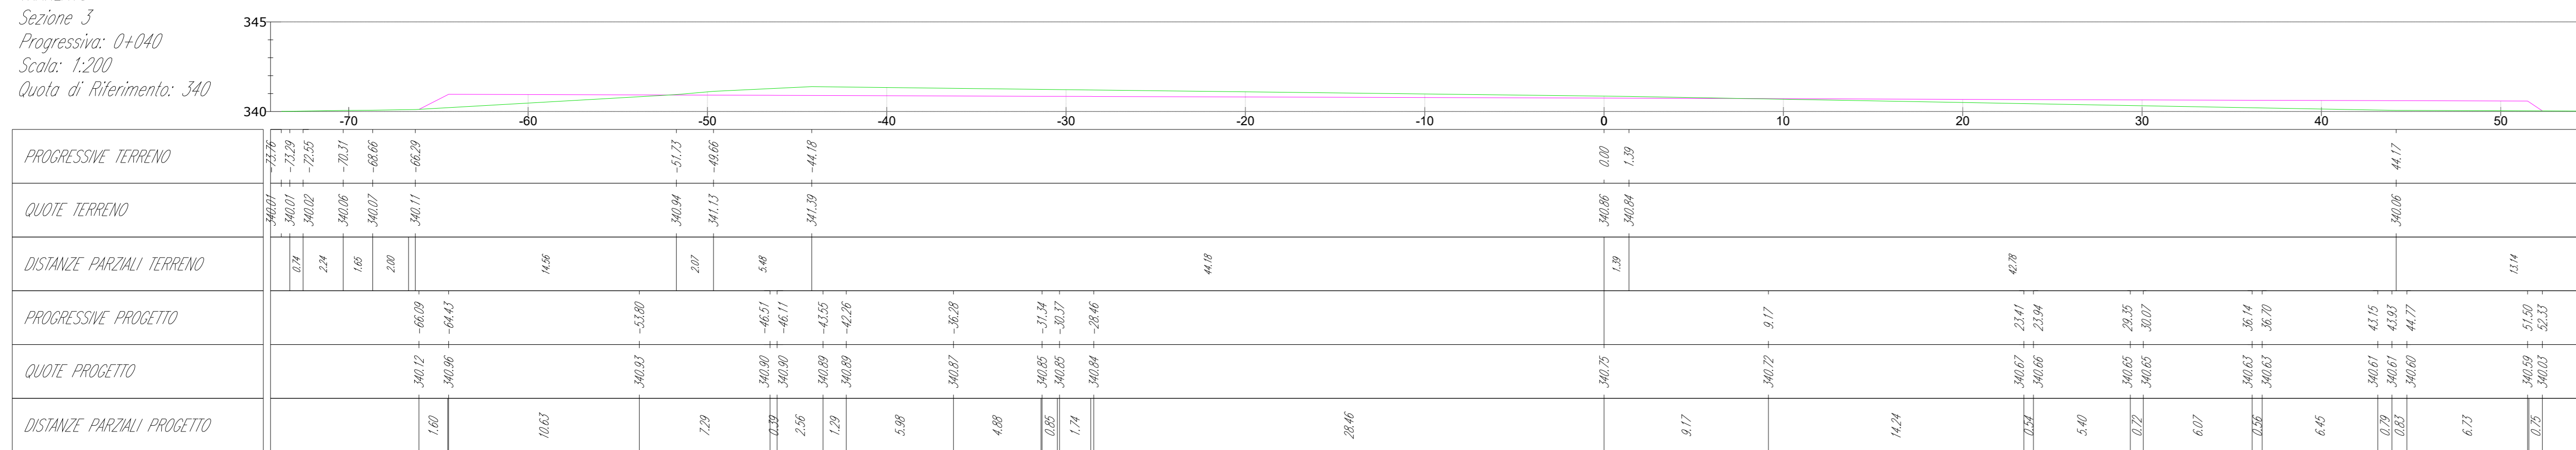

TRAREA10
Sezione 4
Progressiva: 0+060
Scala: 1:200
Quota di Riferimento: 340

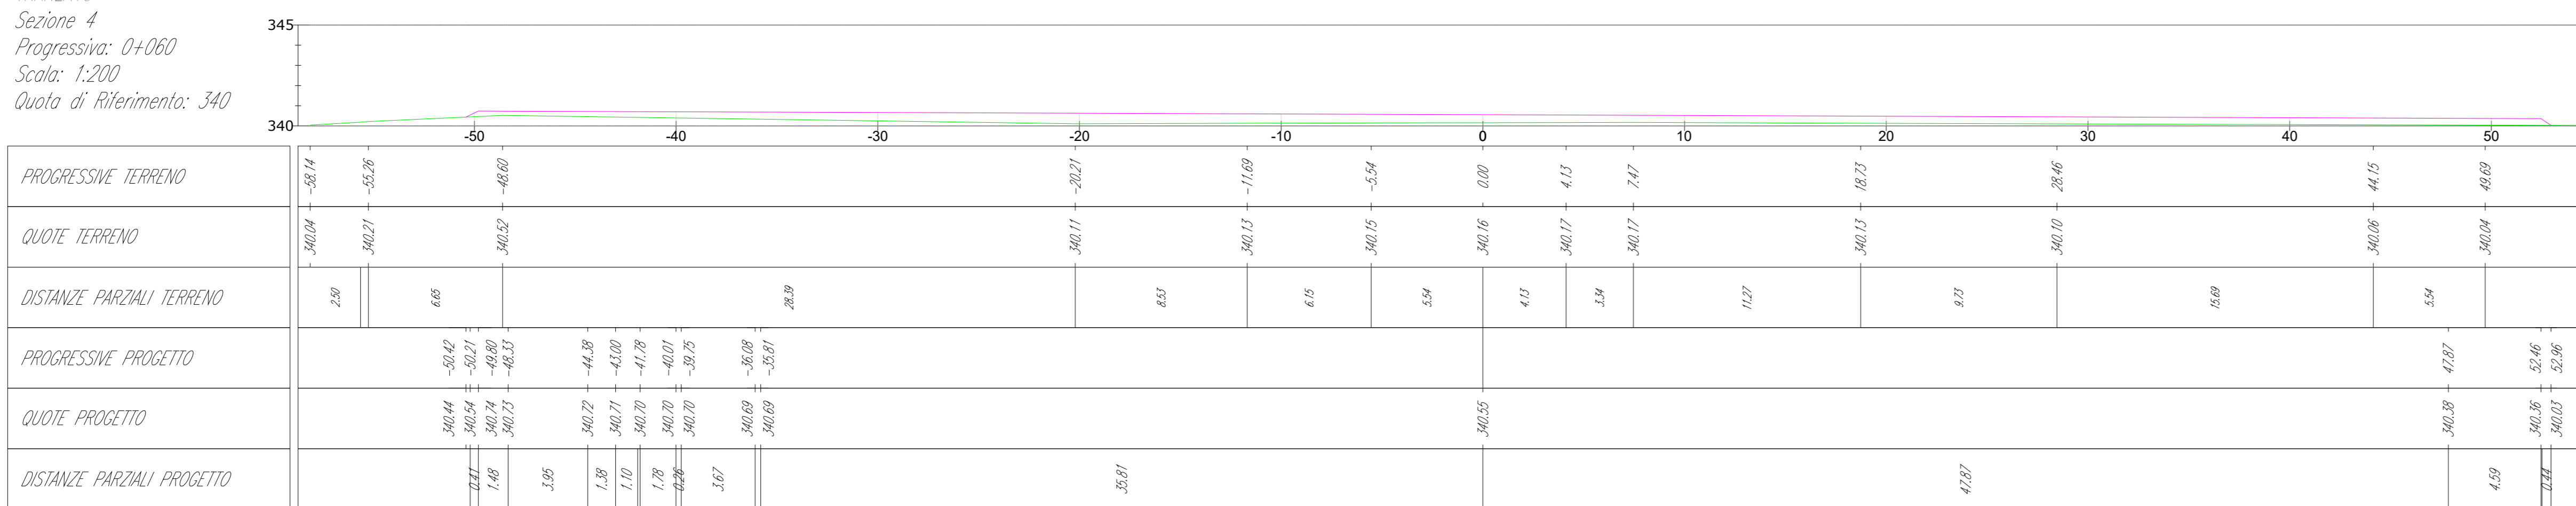

TRAREA10
Sezione 5
Progressiva: 0+080
Scala: 1:200
Quota di Riferimento: 335

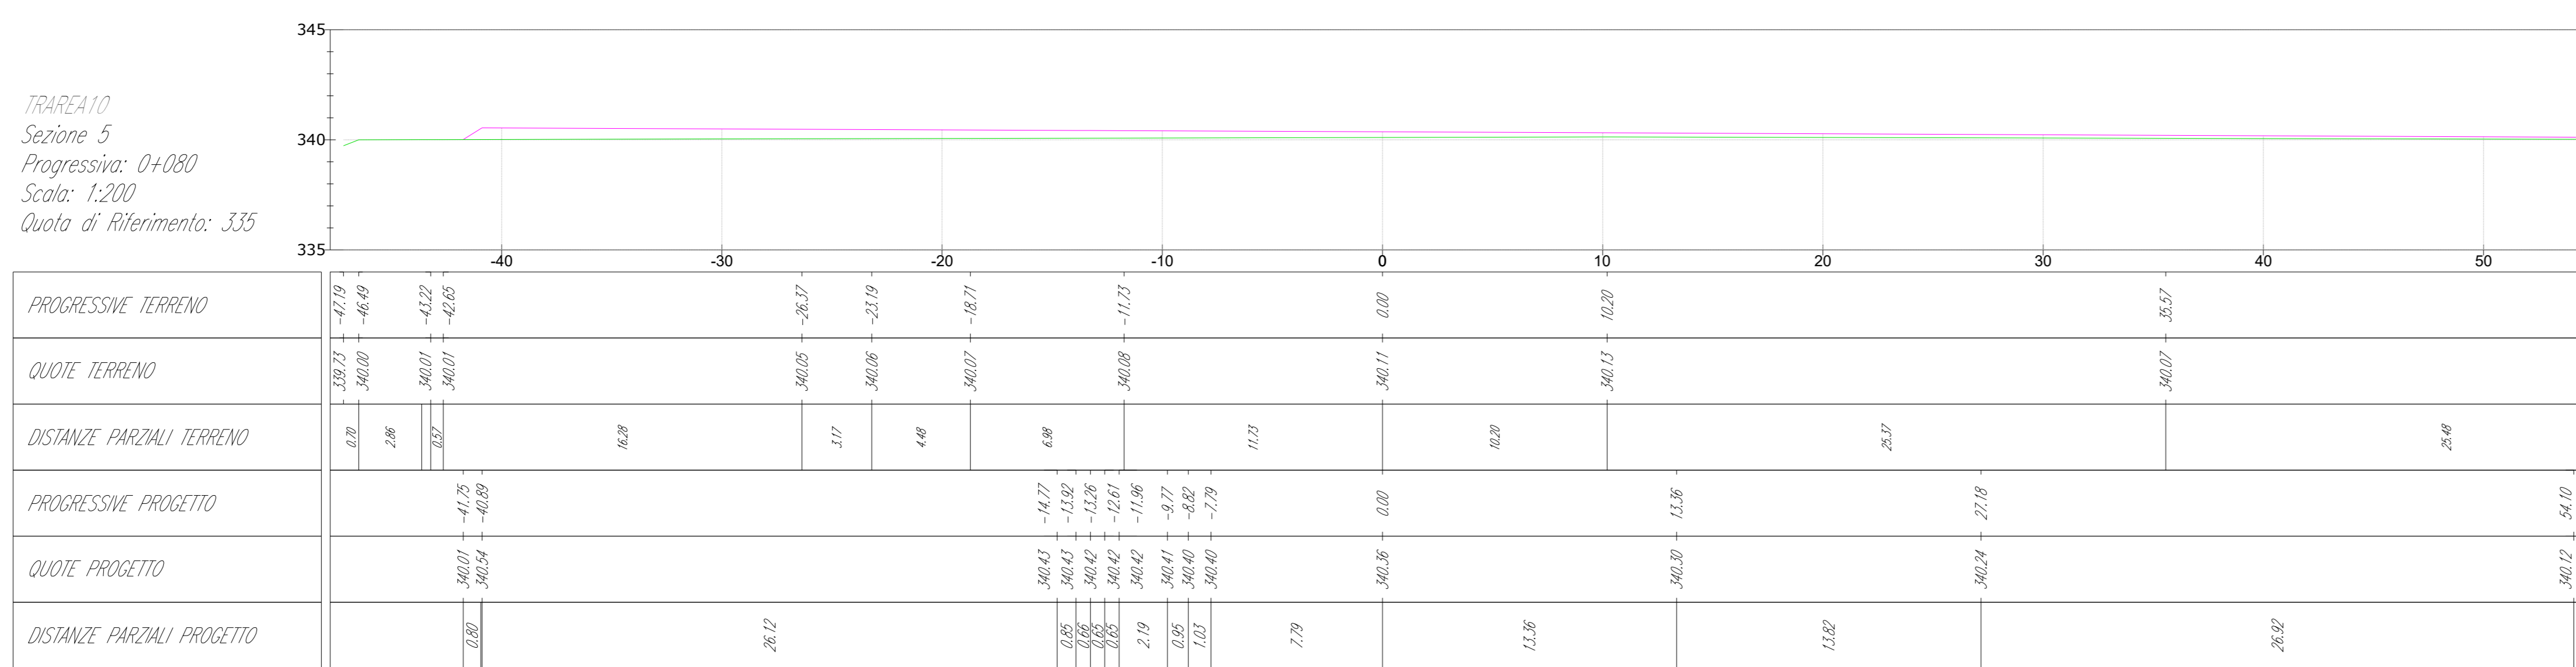

LEGGENDA DEI COLORI E SIMBOLI IN CARTA

- Profilo terreno
- Profilo Piazzola

green & green
WE ENGINEERING

Green & Green S.r.l.
Via Edmondo de Amicis n.64
37036 Ronde (CS) - Italy
P.IVA 02900010782
Ph. (+39) 0984 846295
Fax (+39) 0984 121440
info@greeneng.it
www.greeneng.it

Il tecnico
Ing. Leonardo Sblendido

| | | | | | |
|------|------------|-----------------|-------------|-------------|--------------|
| 00 | 22/12/2023 | PRIMA EMISSIONE | R. De Fiore | P. E. | L. Sblendido |
| REV. | DATA | DESCRIZIONE | PREPARATO | CONTROLLATO | APPROVATO |

"IMPIANTO EOLICO TERRANOVA DA SIBARI"
(COMUNI DI TERRANOVA DA SIBARI, SAN DEMETRIO CORONE, SPEZZANO ALBANESE, CORIGLIANO-ROSSANO, SANTA SOFIA D'EPSIRO E TARSIA (CS))

hergo

PROGETTO: DEFINITIVO

FILE: CZ3FSTR0011WD01000_STUDIO PLANOALTIMETRICO.pdf

| | | | |
|-------------|--------------|-----------------|-----------------|
| FORMATO: A0 | SCALA: 1:200 | SCALA PLOT: 1:1 | FOGLIO: 9 di 39 |
|-------------|--------------|-----------------|-----------------|


TITOLO: STUDIO PLANOALTIMETRICO

green & green
WE ENGINEERING

| | | | | | | | | | | | | | | | |
|---------|-----|-----|-------------|-----------|---|---|---|---|---|---|---|---|---|---|---|
| C | 2 | 3 | F | S | T | R | 0 | 0 | 2 | W | D | 0 | 1 | 0 | 0 |
| IMPVITO | TRC | TRG | PROGRESSIVO | REVISIONE | | | | | | | | | | | |


- Profilo terreno
- Profilo Piazzola

TRARCA10
Sezione 6
Progressiva: 0+100
Scala: 1:200
Quota di Riferimento: 335

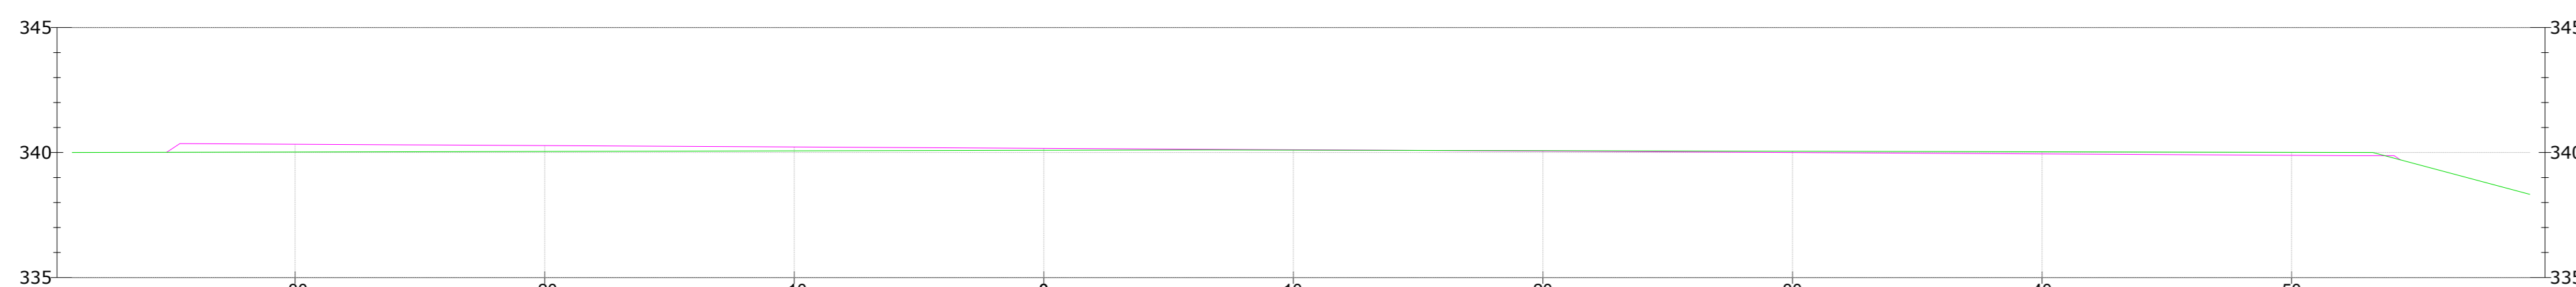



TRARCA10
Sezione 7
Progressiva: 0+120
Scala: 1:200
Quota di Riferimento: 335

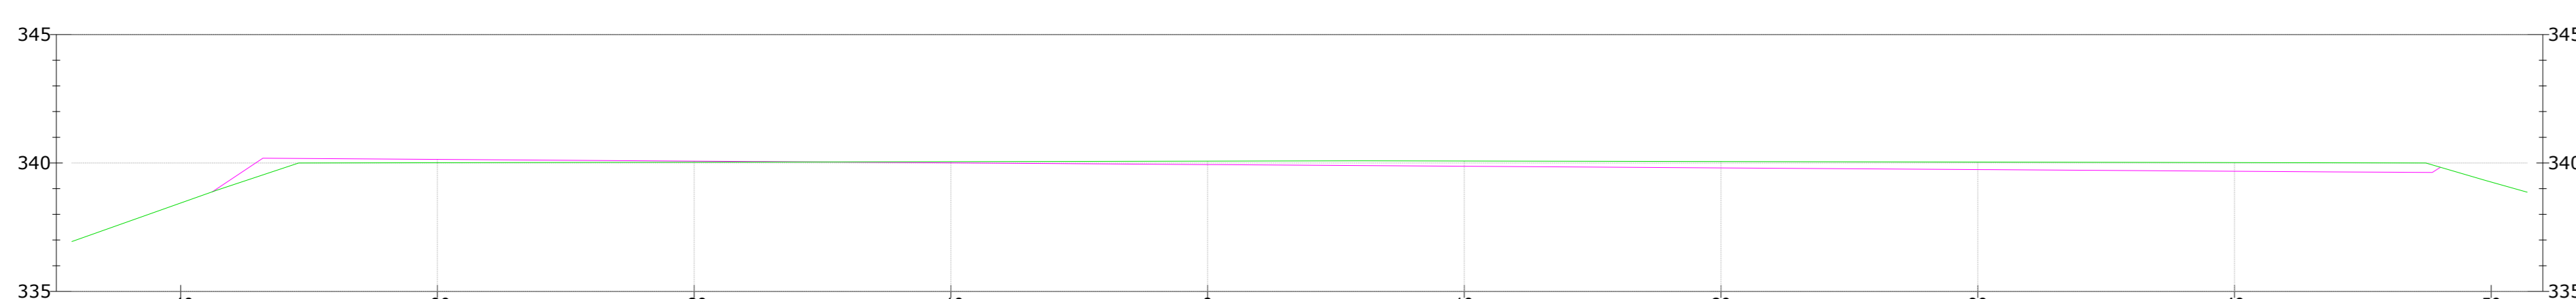



TRARCA10
Sezione 8
Progressiva: 0+140
Scala: 1:200
Quota di Riferimento: 335

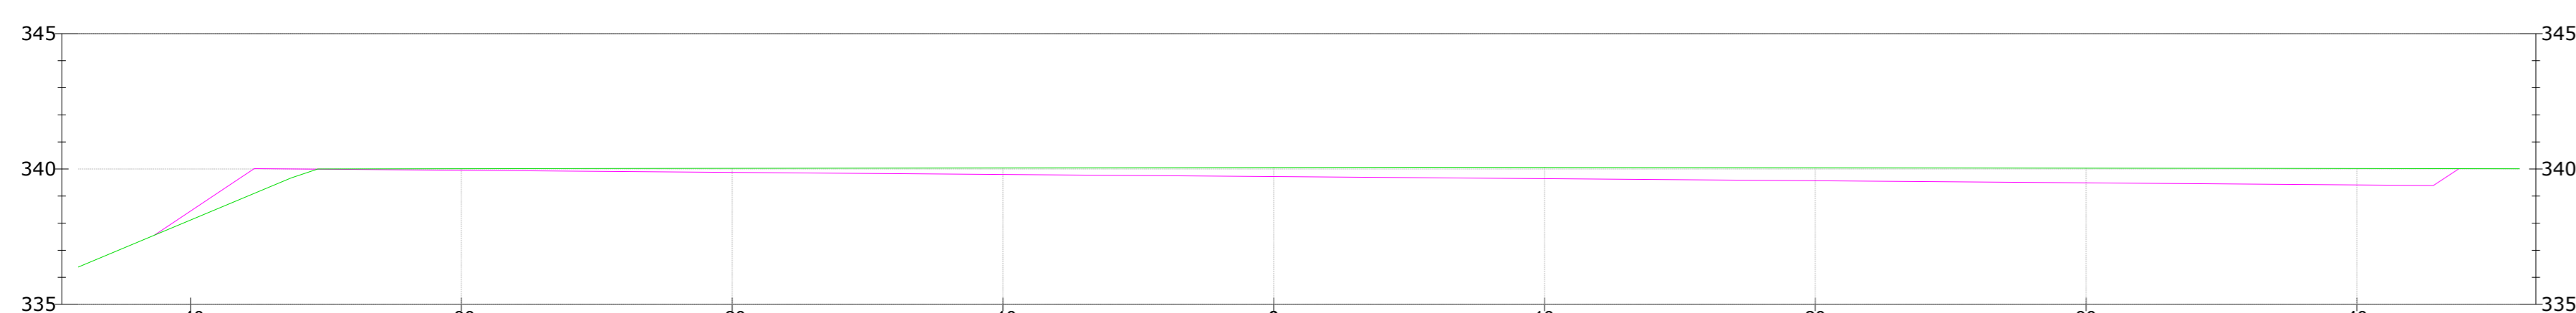


TRARCA10
Sezione 9
Progressiva: 0+160
Scala: 1:200
Quota di Riferimento: 335

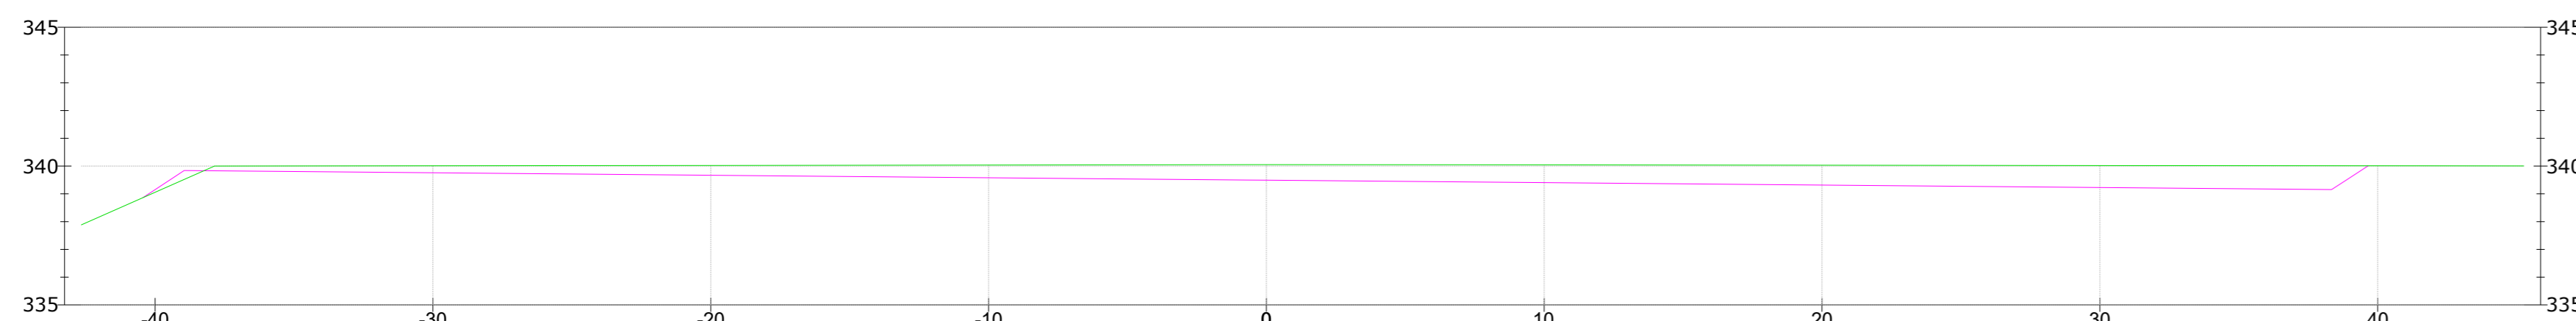


green & green
WE ENGINEERING
Green & Green S.r.l.
Via Edmondo de Amicis n.64
37036 Ronde (CS) - Italy
P.IVA 02900010782
Ph. (+39) 0984 846295
Fax (+39) 0984 1214470
info@greengreen.it
www.greengreen.it

Il tecnico
Ing. Leonardo Sblendido

| | | | | | |
|----|------------|-----------------|-------------|------|--------------|
| 00 | 22/12/2023 | PRIMA EMISSIONE | R. De Fiore | P.E. | L. Sblendido |
|----|------------|-----------------|-------------|------|--------------|

"IMPIANTO EOLICO TERRANOVA DA SIBARI"
(COMUNI DI TERRANOVA DA SIBARI, SAN DEMETRIO CORONE, SPEZZANO ALBANESE, CORIGLIANO-ROSSANO, SANTA SOFIA D'EPSIRO E TARSIA (CS))




| | | | |
|---|--------|-------------|----------|
| PROGETTO | | | |
| DEFINITIVO | | | |
| NOME FILE: C23FSTR0011WD01000_STUDIO PLANOALTIMETRICO.pdf | | | |
| FORMATO: | SCALA: | SCALA PLOT: | FOGLIO |
| A0 | 1:200 | 1:1 | 10 di 39 |



| | | | |
|-------------------------|------|-------------|-----------|
| TITOLO: | | | |
| STUDIO PLANOALTIMETRICO | | | |
| CODICE ELABORATO | | | |
| IMPUNTO | TRC | PROGRESSIVO | REVISIONE |
| C23FSTR0011 | WD01 | 000 | 00 |

TERRASIAO
Sezione 14
Progressiva: 0+255
Scala: 1:200
Quota di Riferimento: 3,35

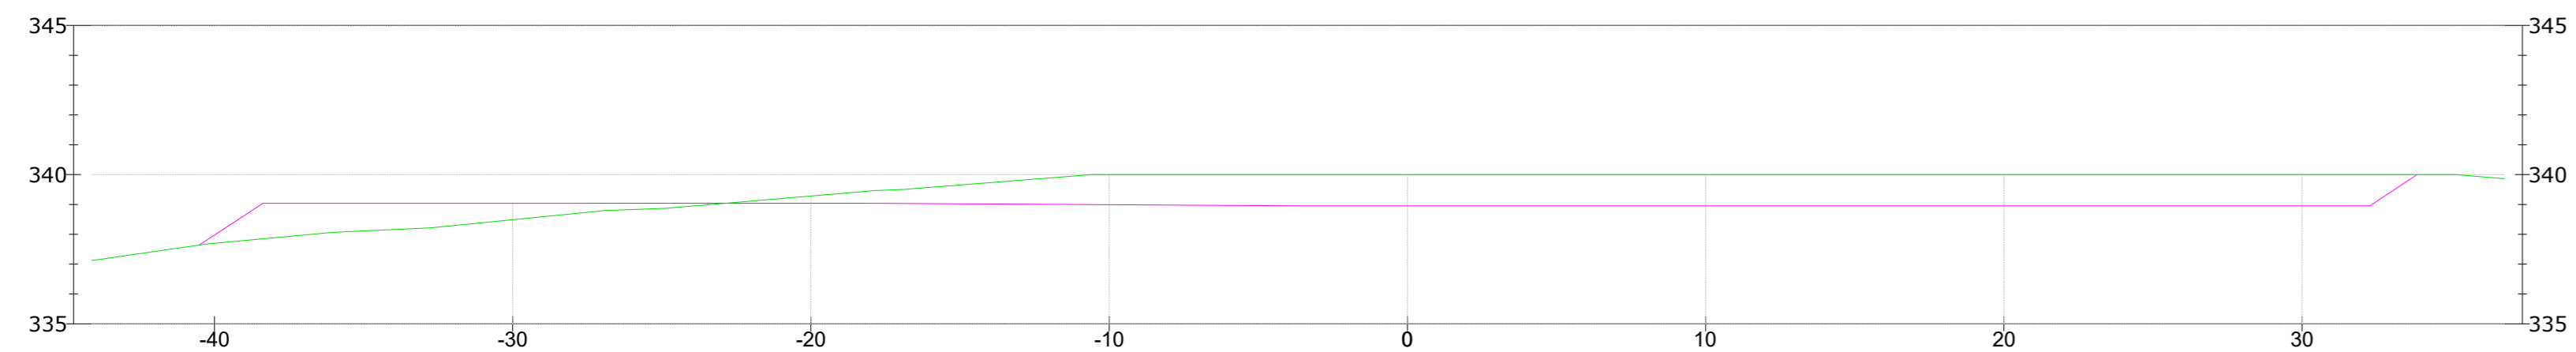


LEGENDA DEI COLORI E SIMBOLI IN CARTA

- Profilo terreno
- Profilo Piazzola

green & green
WE ENGINEERING

Green & Green S.r.l.
Via Edmondo de Amicis n.64
87036 Rende (CS) - Italy
P.IVA 0290010782
Ph. (+39) 0984 846295
Fax (+39) 0984 1214470
info@greengreen.it
www.greengreen.it

Il tecnico
Ing. Leonardo Sblendido




| | | | | | |
|------|------------|-----------------|-------------|-------------|--------------|
| 00 | 22/12/2023 | PRIMA EMISSIONE | R. De Fiore | P. E. | L. Sblendido |
| REV. | DATA | DESCRIZIONE | PREPARATO | CONTROLLATO | APPROVATO |



"IMPIANTO EOLICO TERRANOVA DA SIBARI"
(COMUNI DI TERRANOVA DA SIBARI, SAN DEMETRIO CORONE, SPEZZANO ALBANESE, CORIGLIANO-ROSSANO, SANTA SOFIA D'EPSIRO E TARSIA (CS))

| | | | | |
|---|---|--------------------|--------------------|-----------|
| | PROGETTO DEFINITIVO | | | |
| | WORK FILE: CZ3FSTR0011WD01000_STUDIO PLANOALTIMETRICO.pdf | | | |
| FORMATO: A0 | SCALA: 1:200 | SCALA PLOT: 1:1 | FOGLIO 12 di 39 | |
| TITOLO: STUDIO PLANOALTIMETRICO | | | | |
| CODICE ELABORATO | | | | |
| IMPIANTO | TRC | TRM | PROGRESSIVO | REVISIONE |
| C23FSTR001 | 02 | WD01 | 10 | 00 |

LIVELLETTA

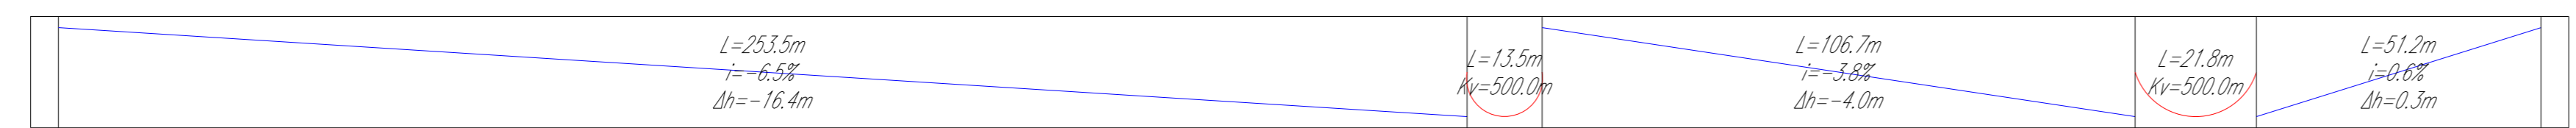


Profilo: TR_STT31
Scala: 1000:1000
Q.Ref.: 320 mslm

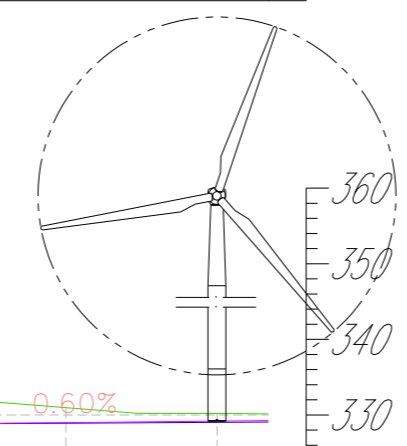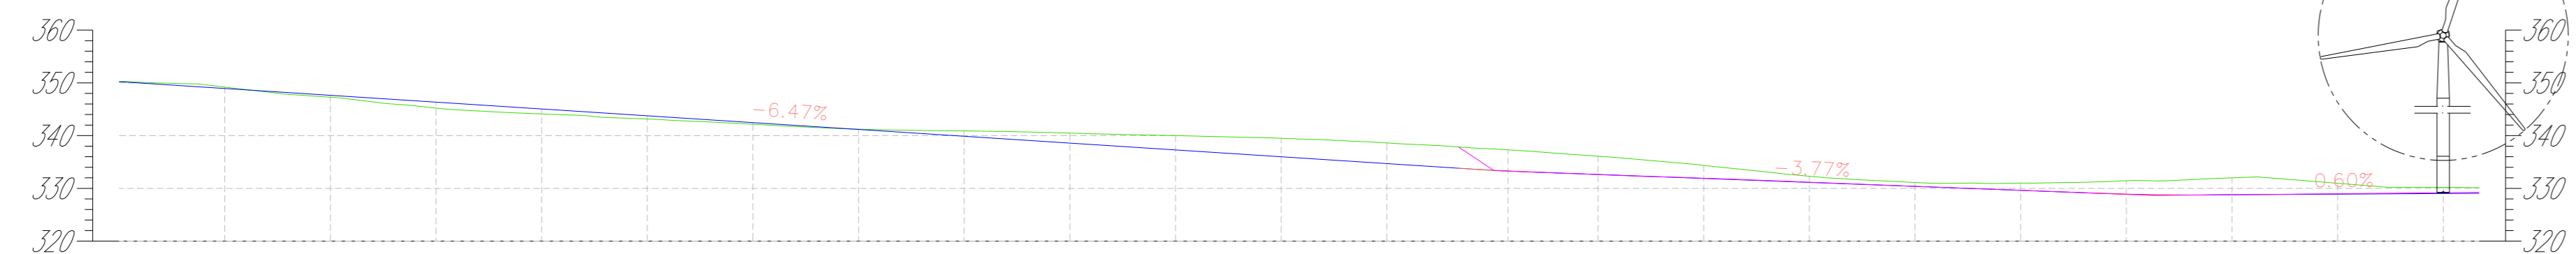


LEGENDA DEI COLORI E SIMBOLI IN CARTA

- Aerogeneratore (Diametro = 163 m, Hhub = 125 m)
- Piazzaola
- Profilo Piazzaola
- Profilo terreno
- Strade esistenti da adeguare
- Strade di nuova realizzazione
- Livellatta
- Cavidotto 36 kv
- Scavi
- Riparti
- Curva di livello principale (intervalli di 10 m) - Quota terreno
- Curva di livello secondaria (intervalli di 2 m) - Quota terreno

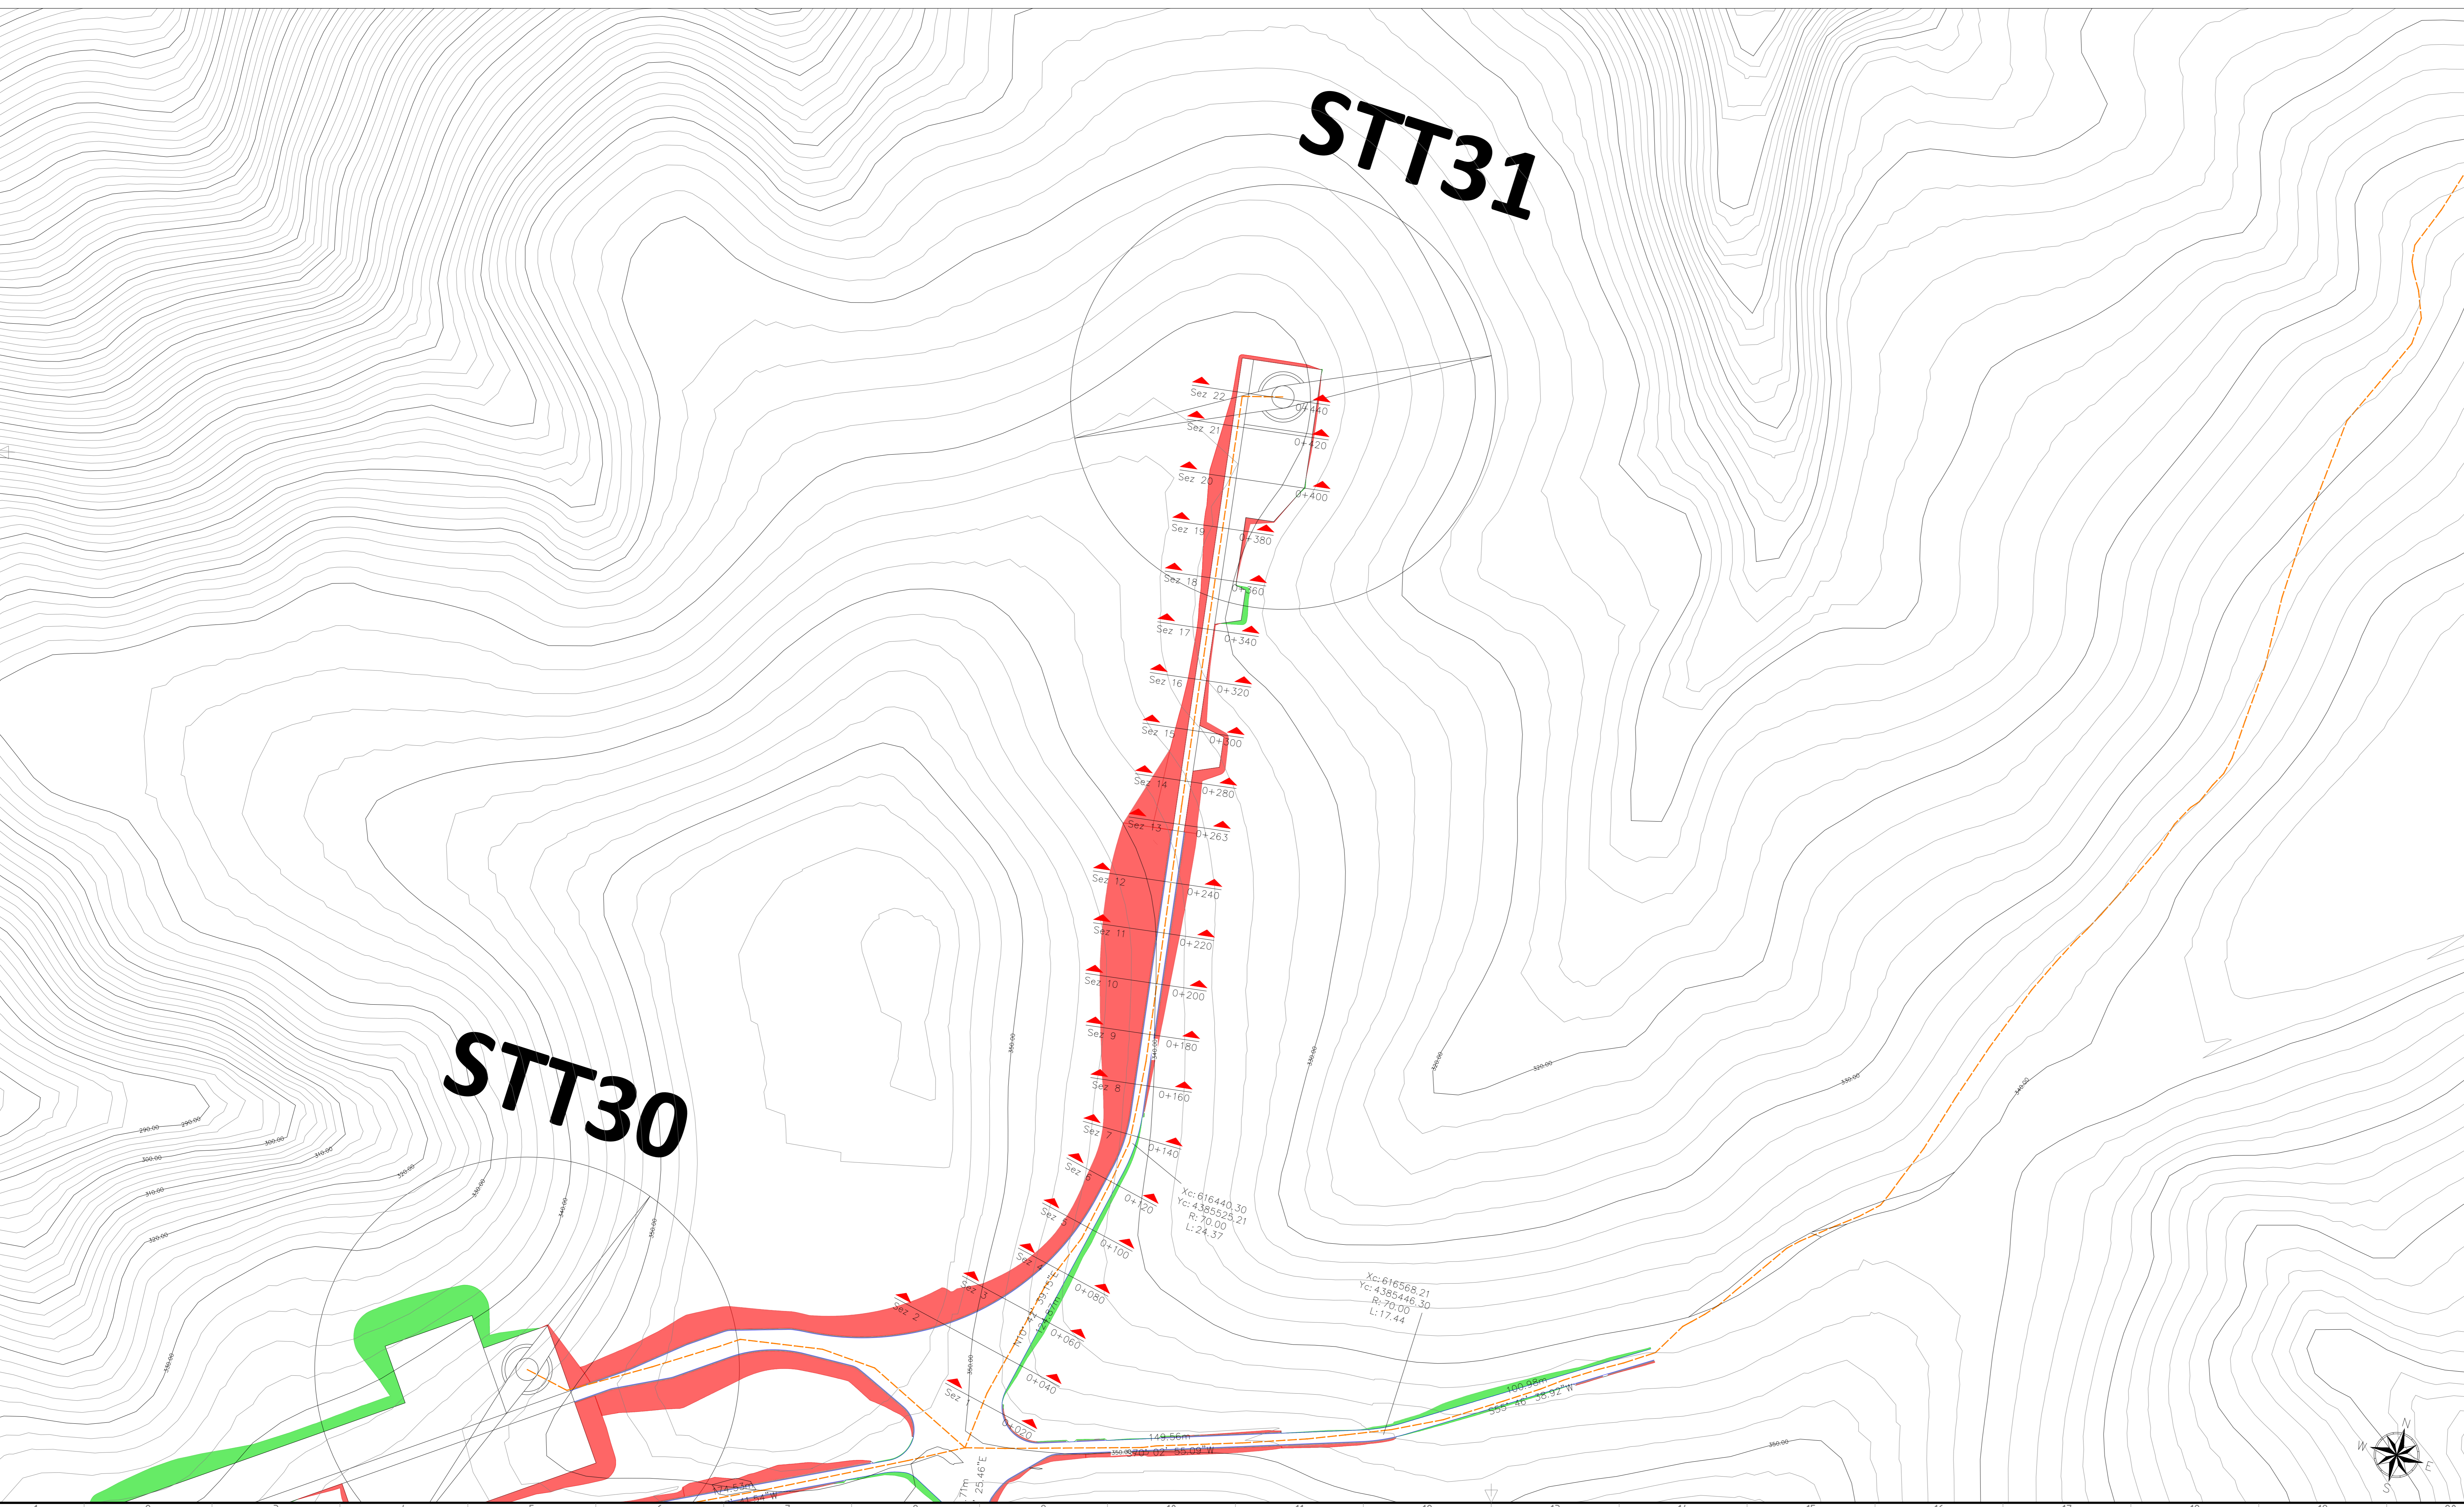

green & green
WE ENGINEERING

Green & Green S.r.l.
Via Edmondo de Amicis n.64
37036 Ronde (CS) - Italy
P.IVA 0290010782
Ph. (+39) 0984 846295
Fax (+39) 0984 121470
info@greengreen.it
www.greengreen.it









Il tecnico
Ing. Leonardo Sblendoro

| | | | | | |
|------|------------|-----------------|-------------|-------------|--------------|
| 00 | 22/12/2023 | PRIMA EMISSIONE | R. De Fiore | P.E. | L. Sblendoro |
| REV. | DATA | DESCRIZIONE | PREPARATO | CONTROLLATO | APPROVATO |

"IMPIANTO EOLICO TERRANOVA DA SIBARI"
(COMUNI DI TERRANOVA DA SIBARI, SAN DEMETRIO CORONE, SPEZZANO ALBANESE, CORIGLIANO-ROSSANO, SANTA SOFIA D'EPSIRO E TARSIA (CS))

| | | | | |
|--|----------------------|---------------|-----------------|------------------|
| | PROGETTO: DEFINITIVO | | | |
| | FORMATO: A0 | SCALA: 1:1000 | SCALA PLOT: 1:1 | FOGLIO: 13 di 39 |

| | | | | |
|--|-------------------------|-----|------|-----------|
| | STUDIO PLANOALTIMETRICO | | | |
| | CODICE ELABORATO | | | |
| | IMPVTO | TRC | TRNO | PROGRESSO |
| | C23 | F5 | T00 | 02 |
| | WD | 01 | 00 | 00 |

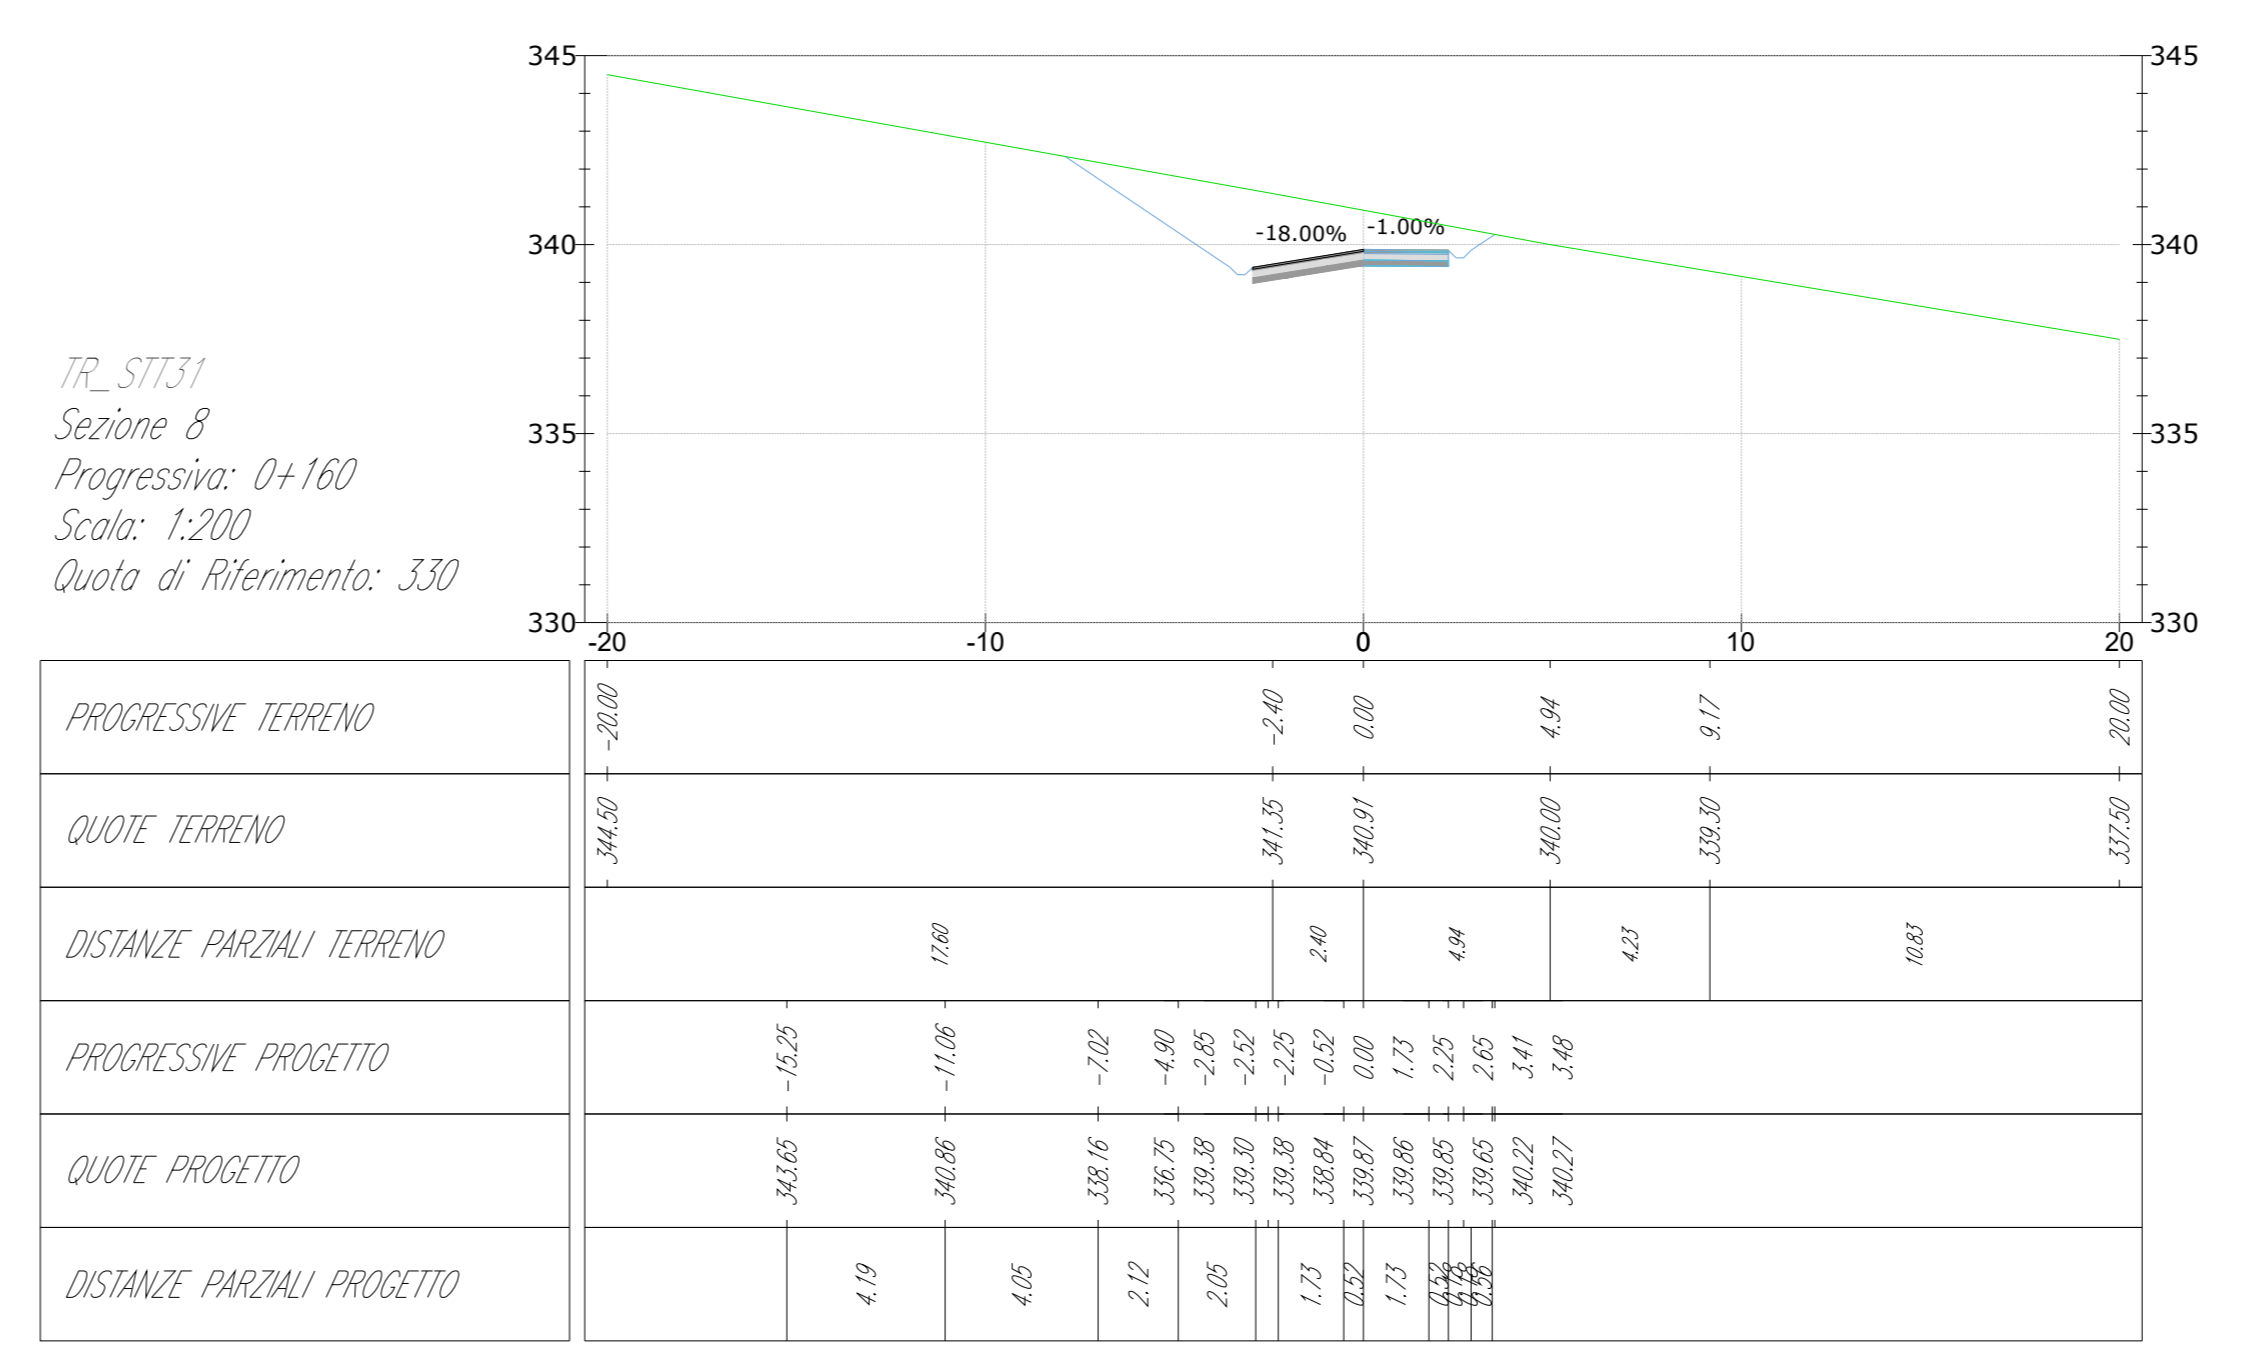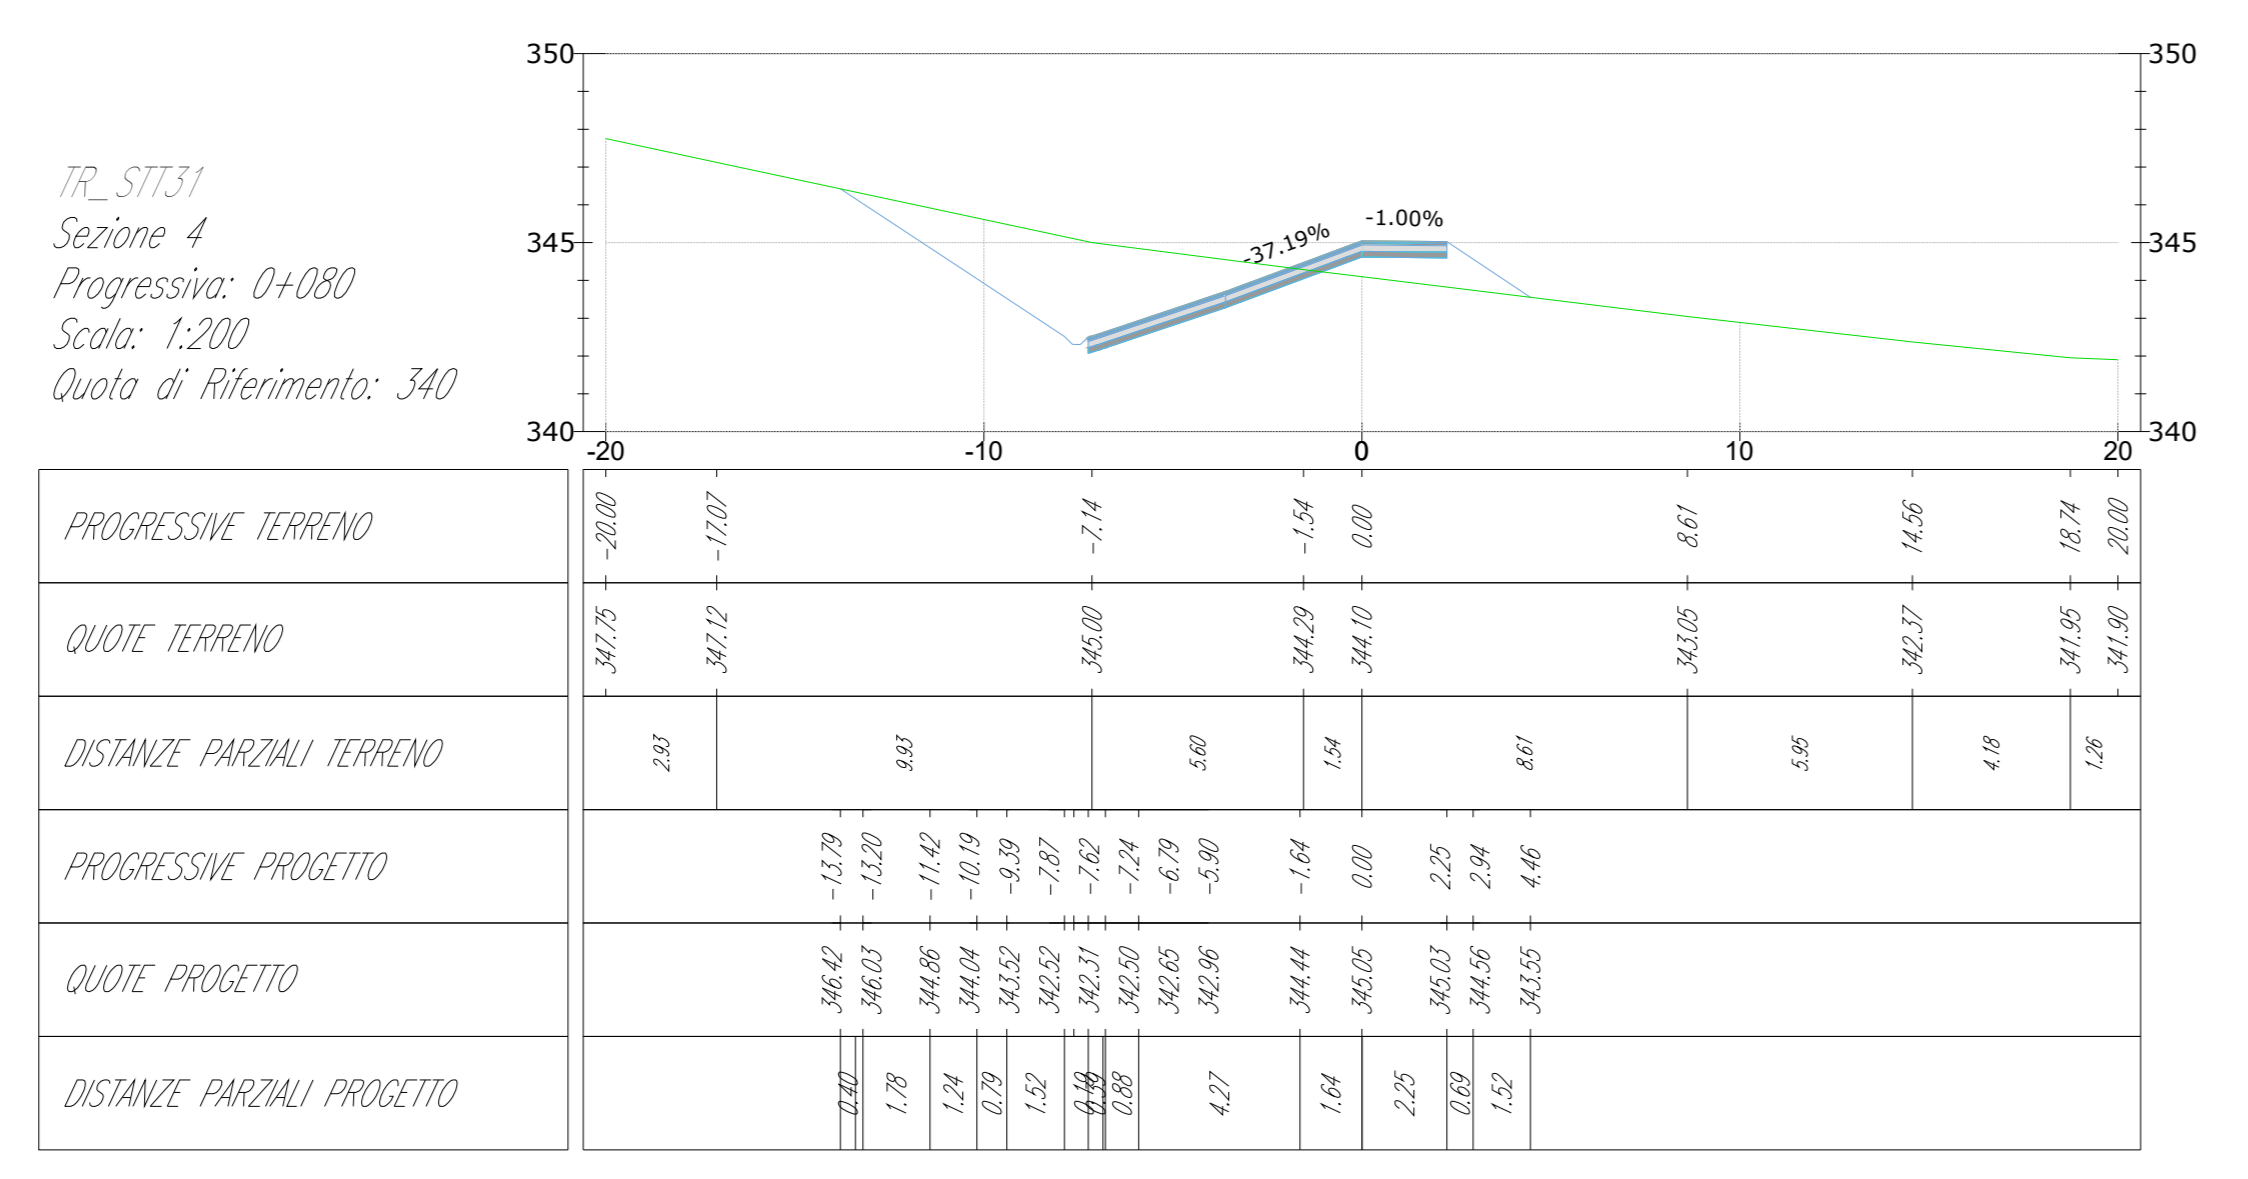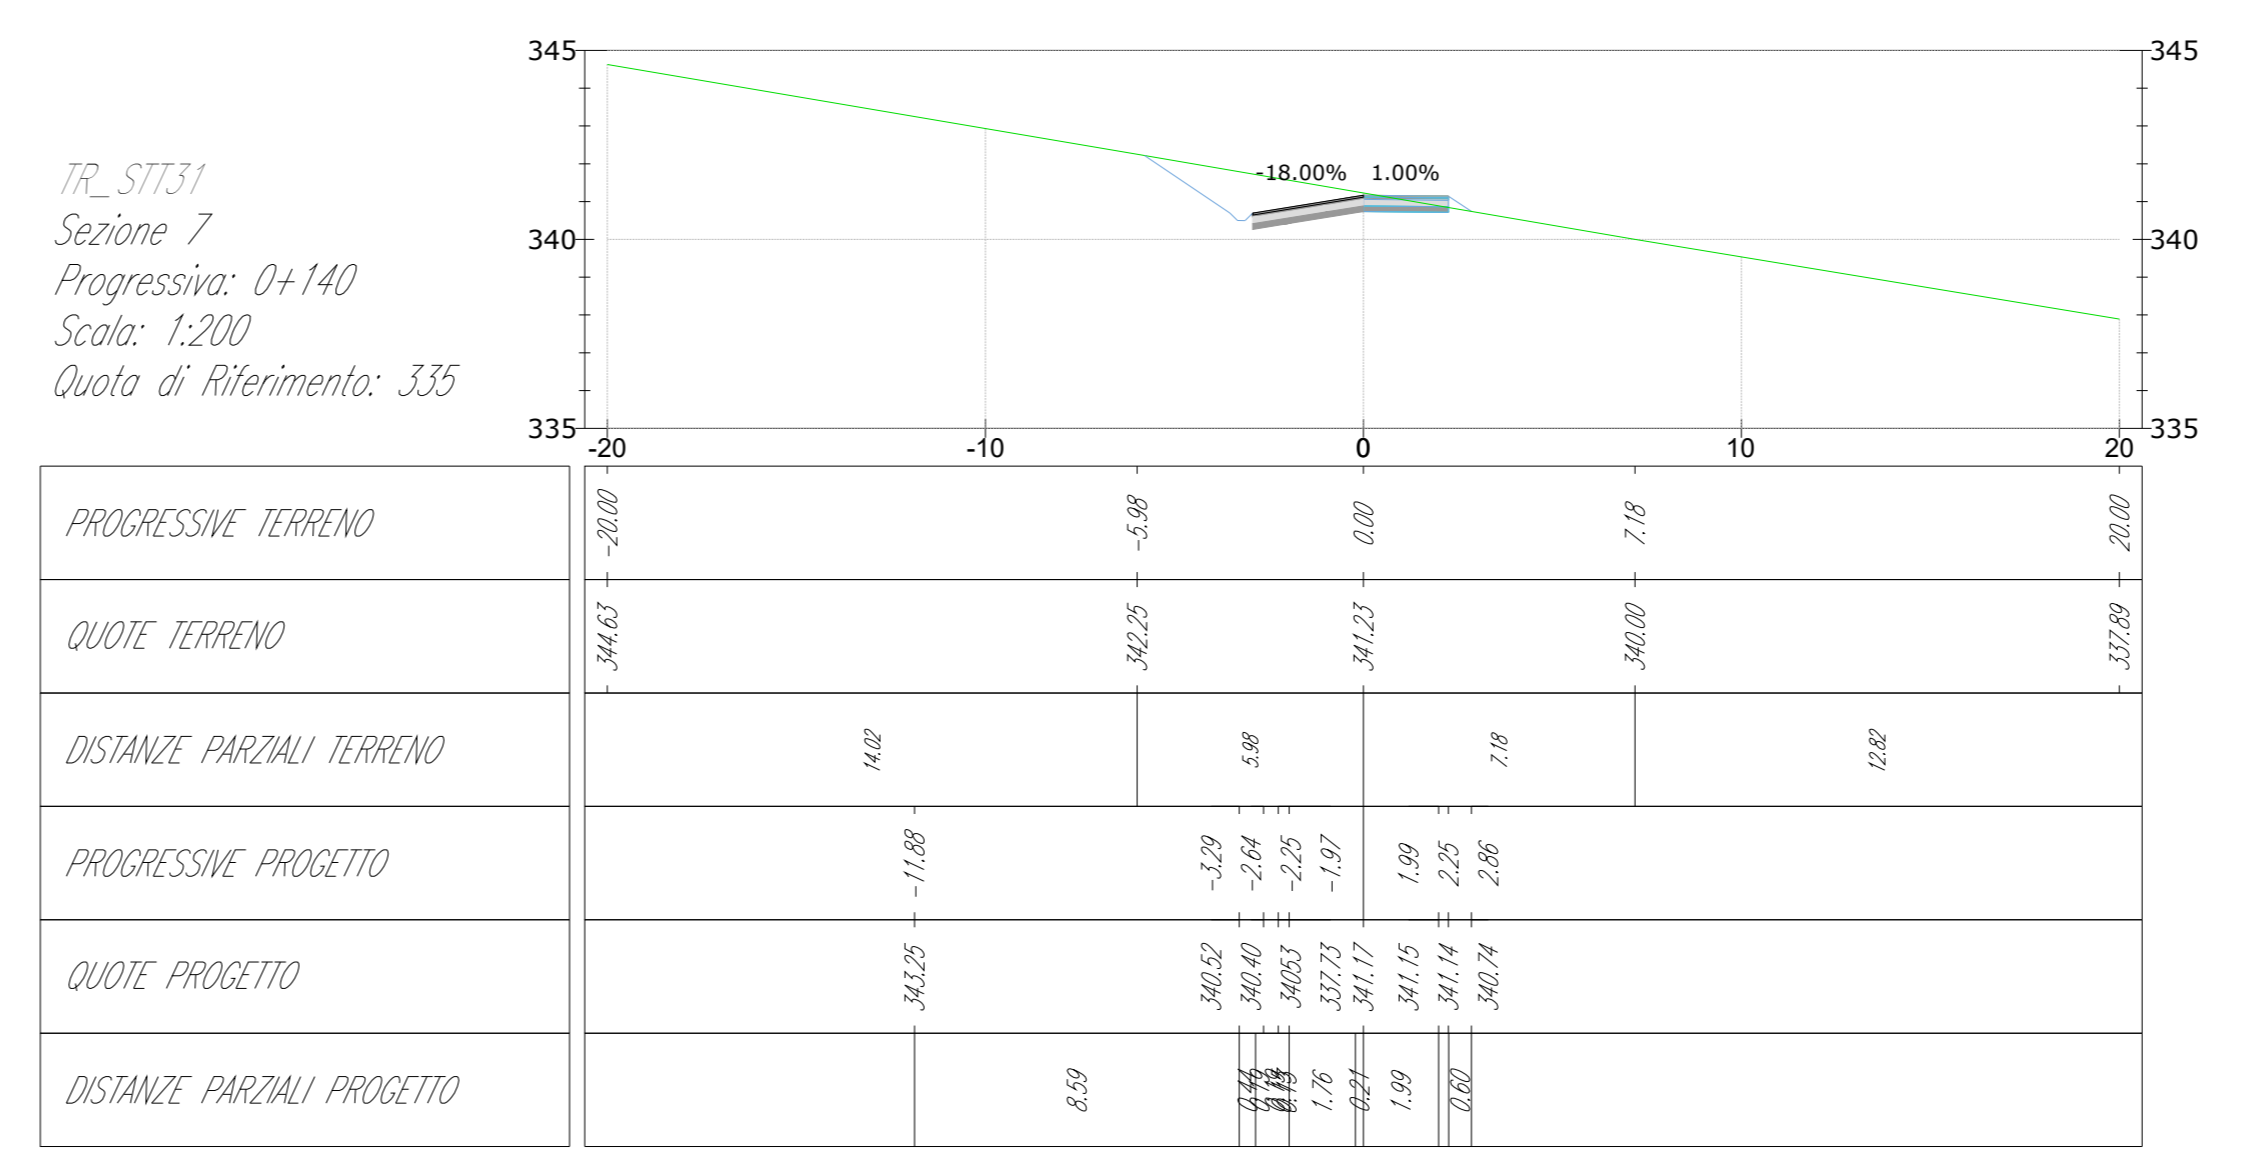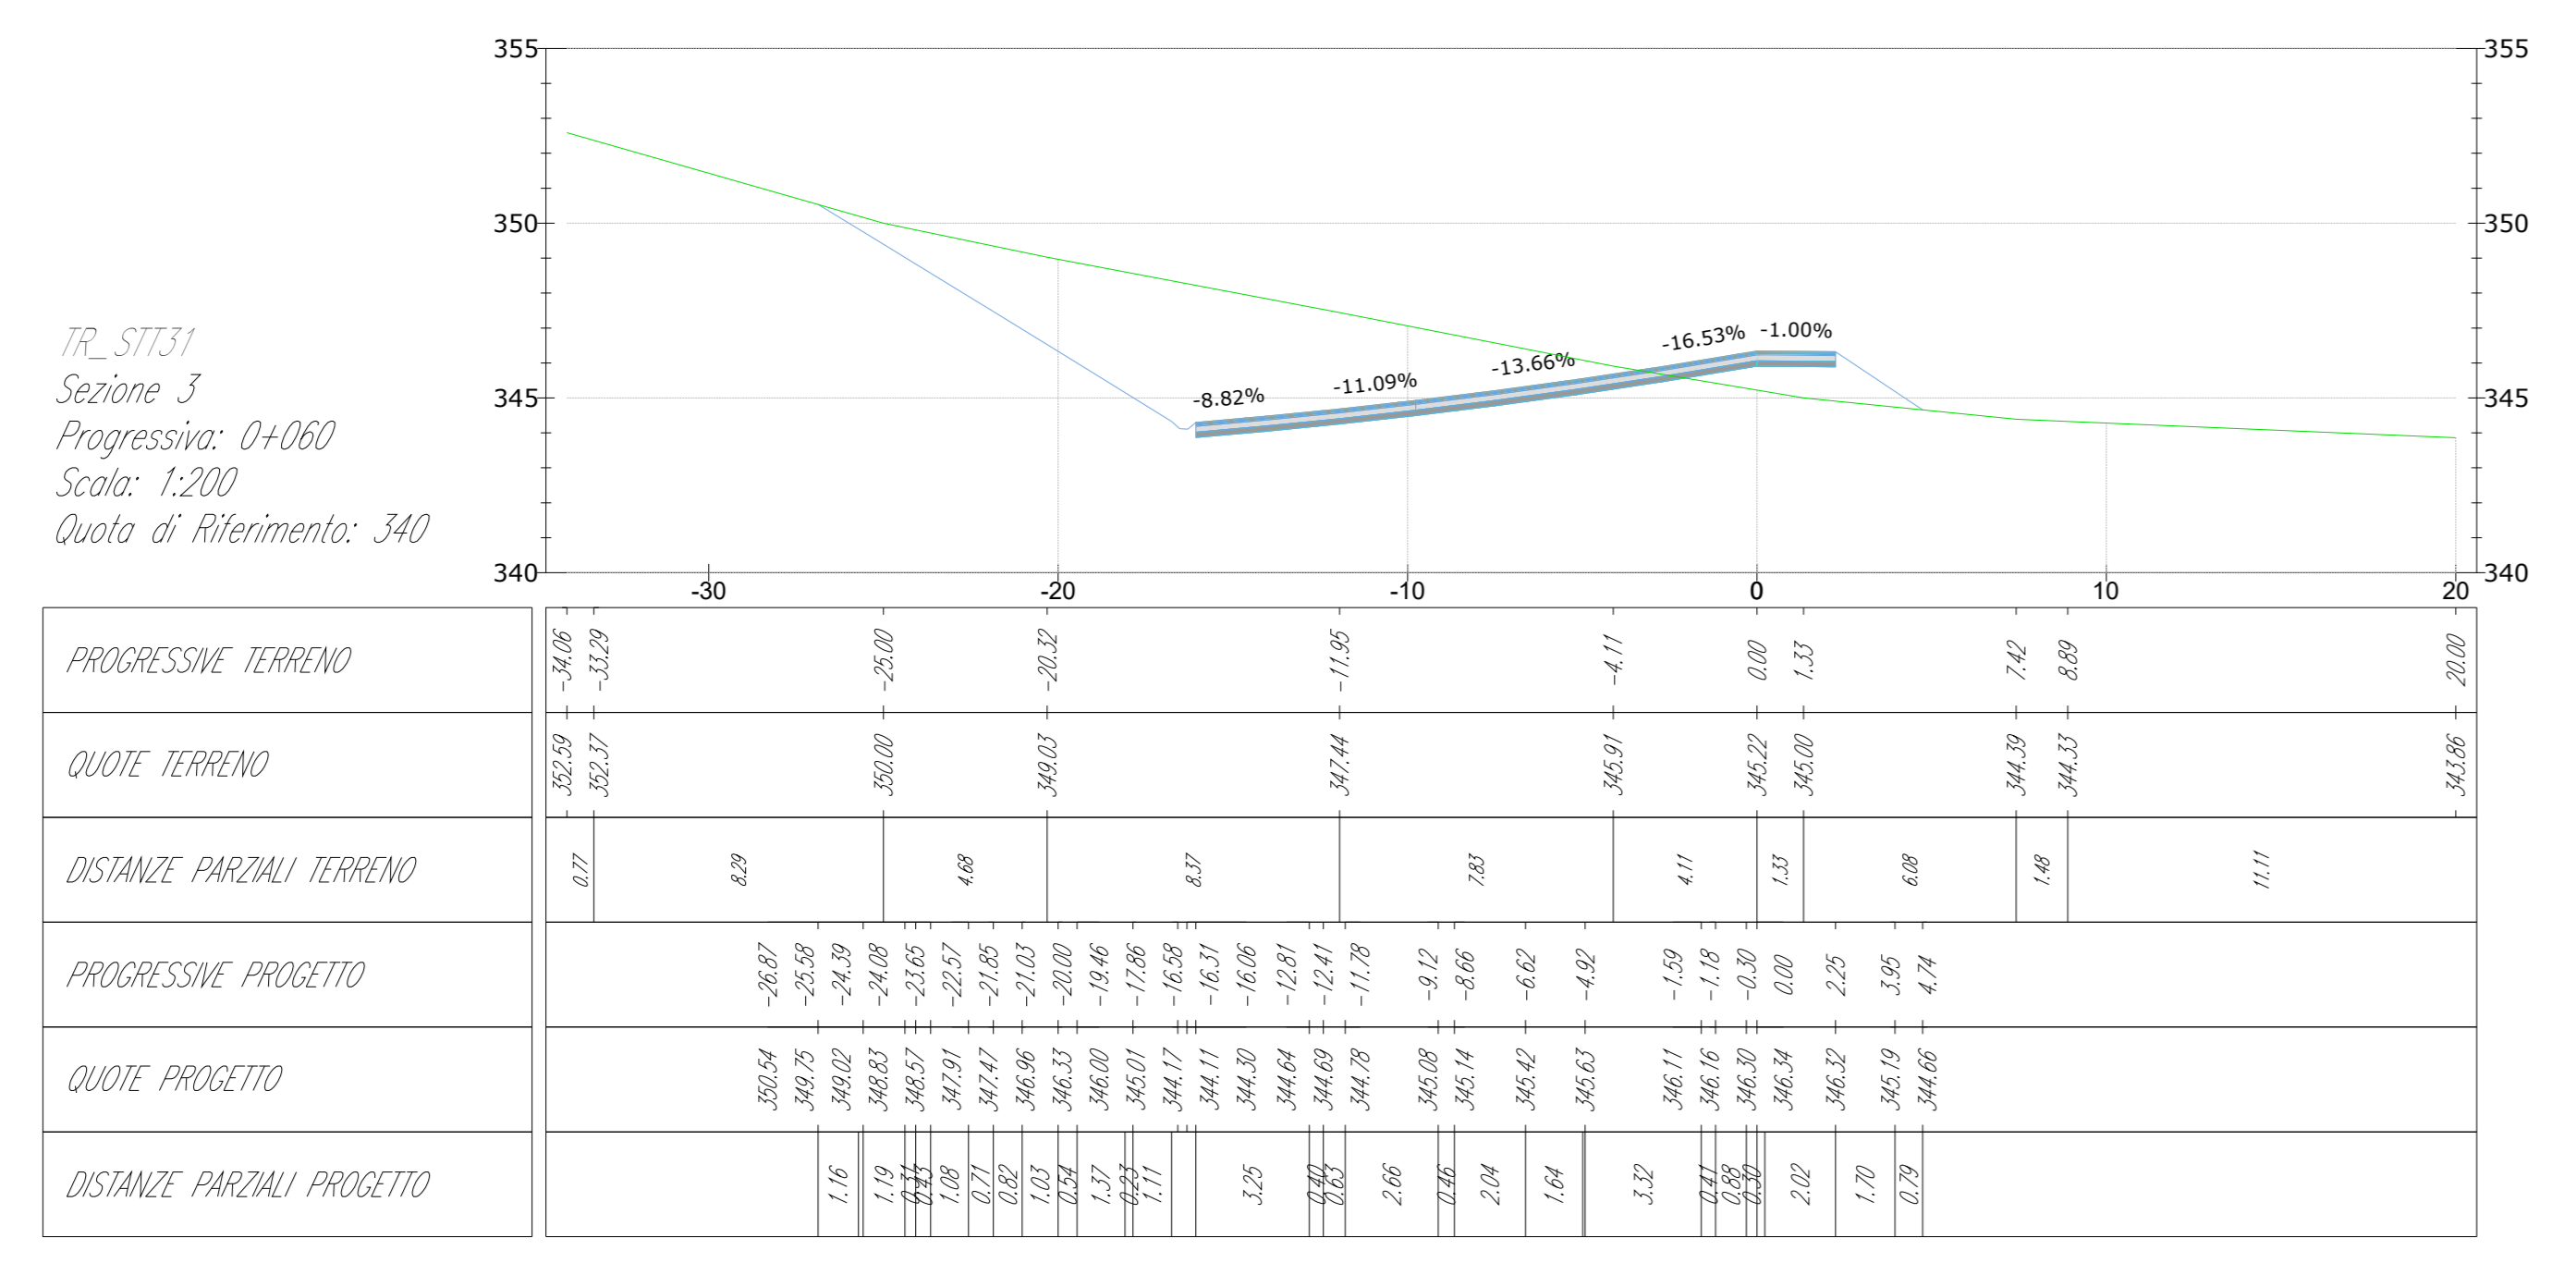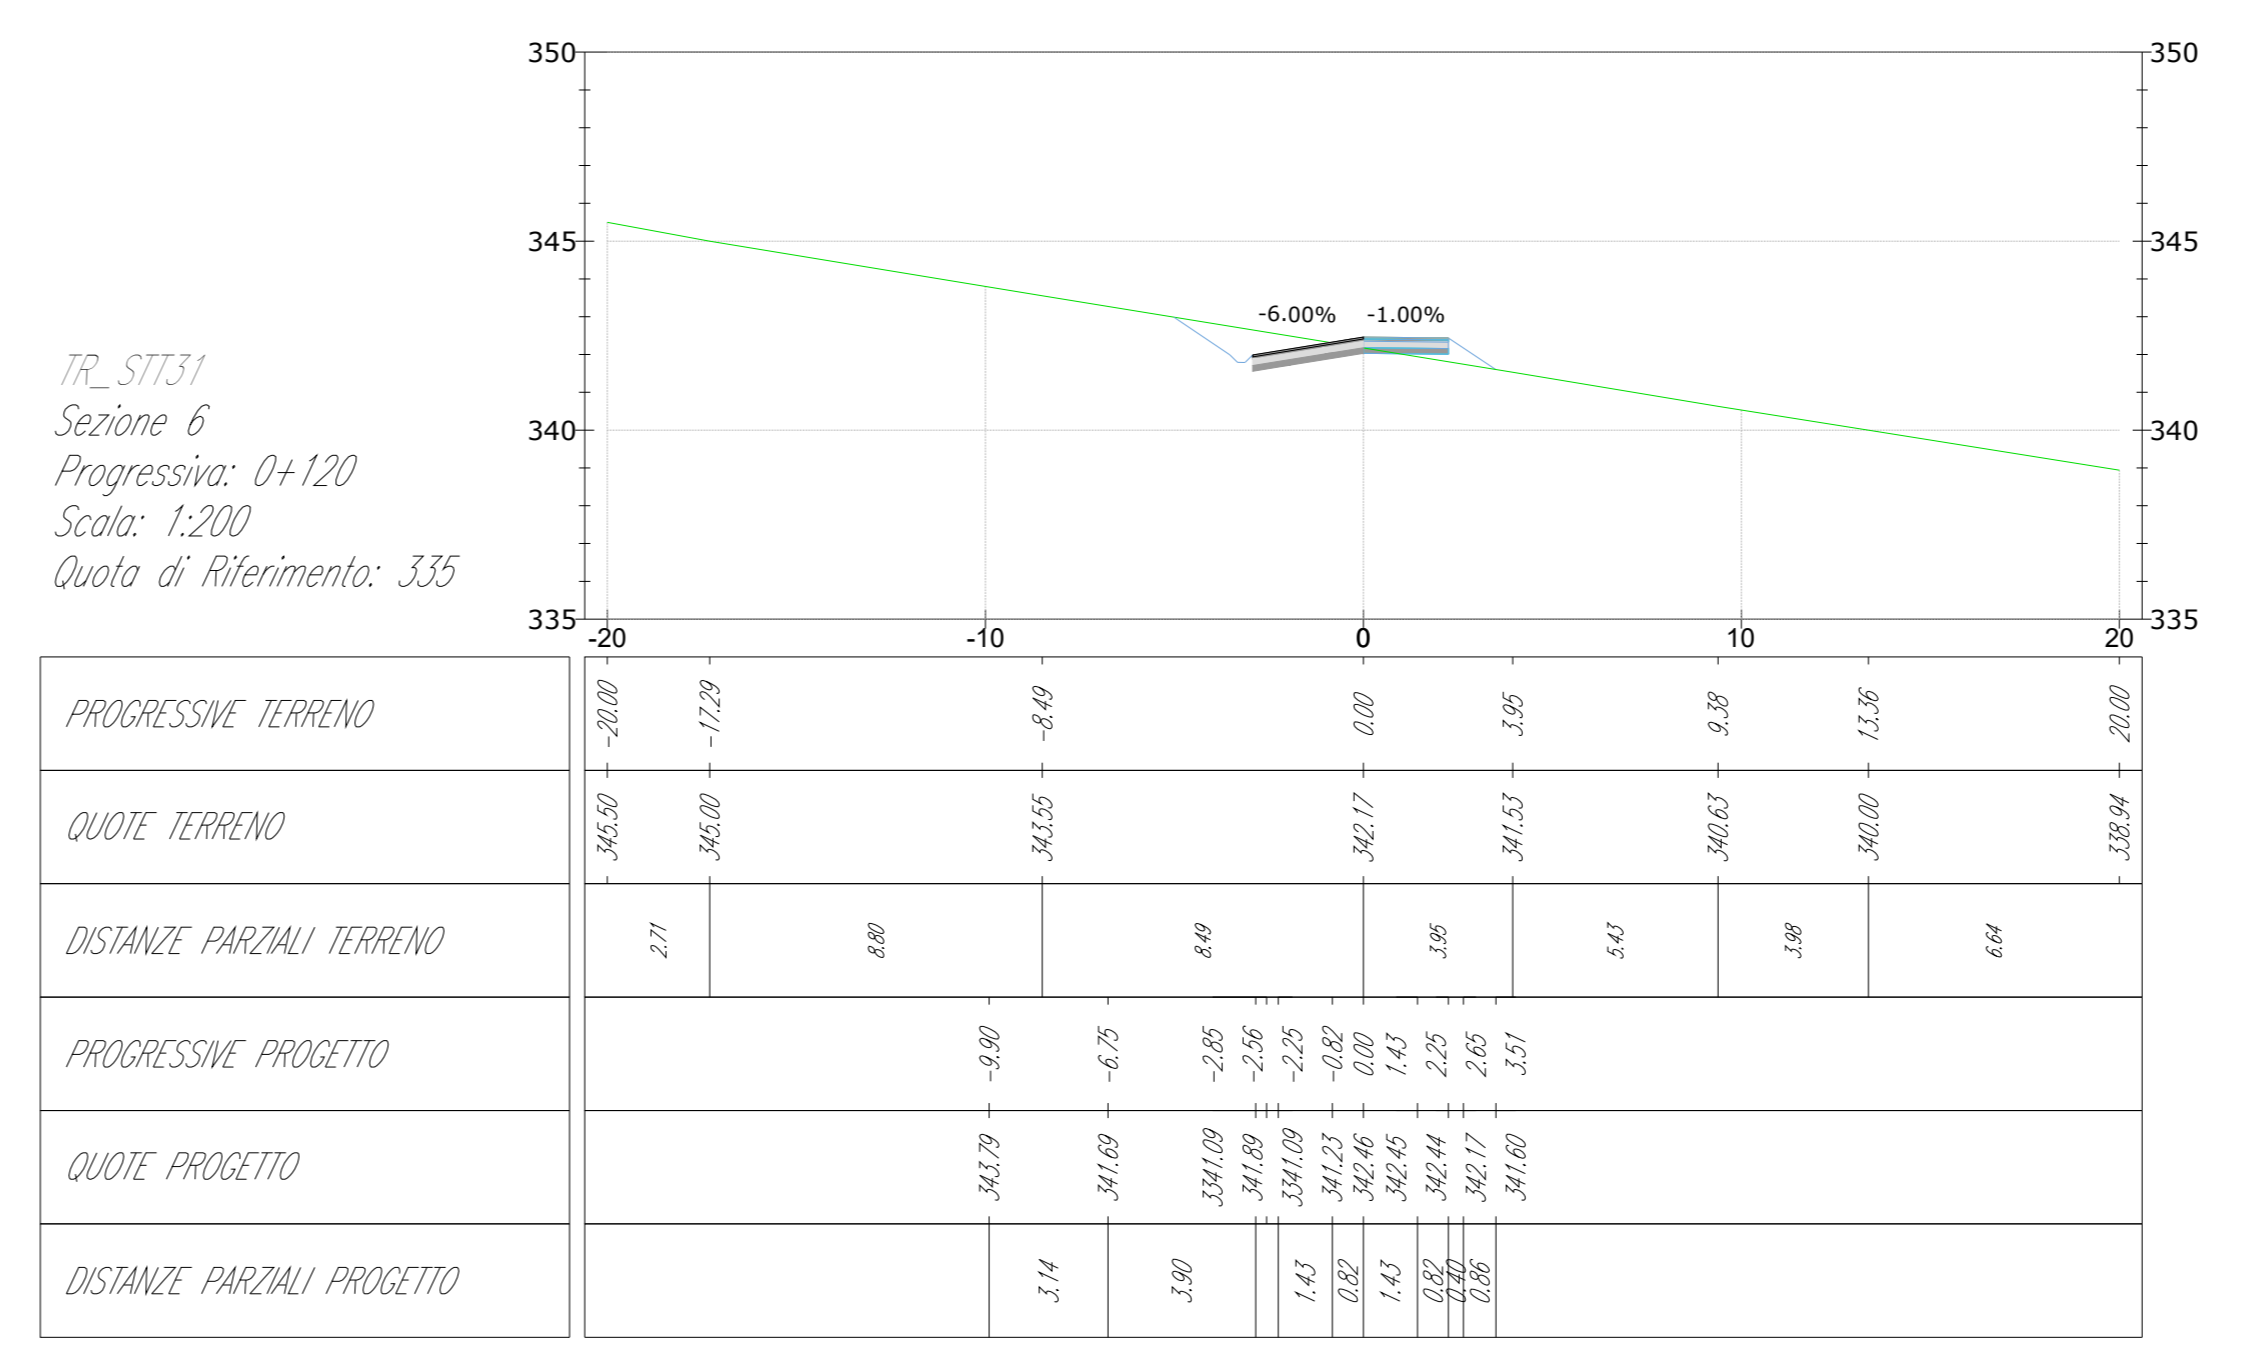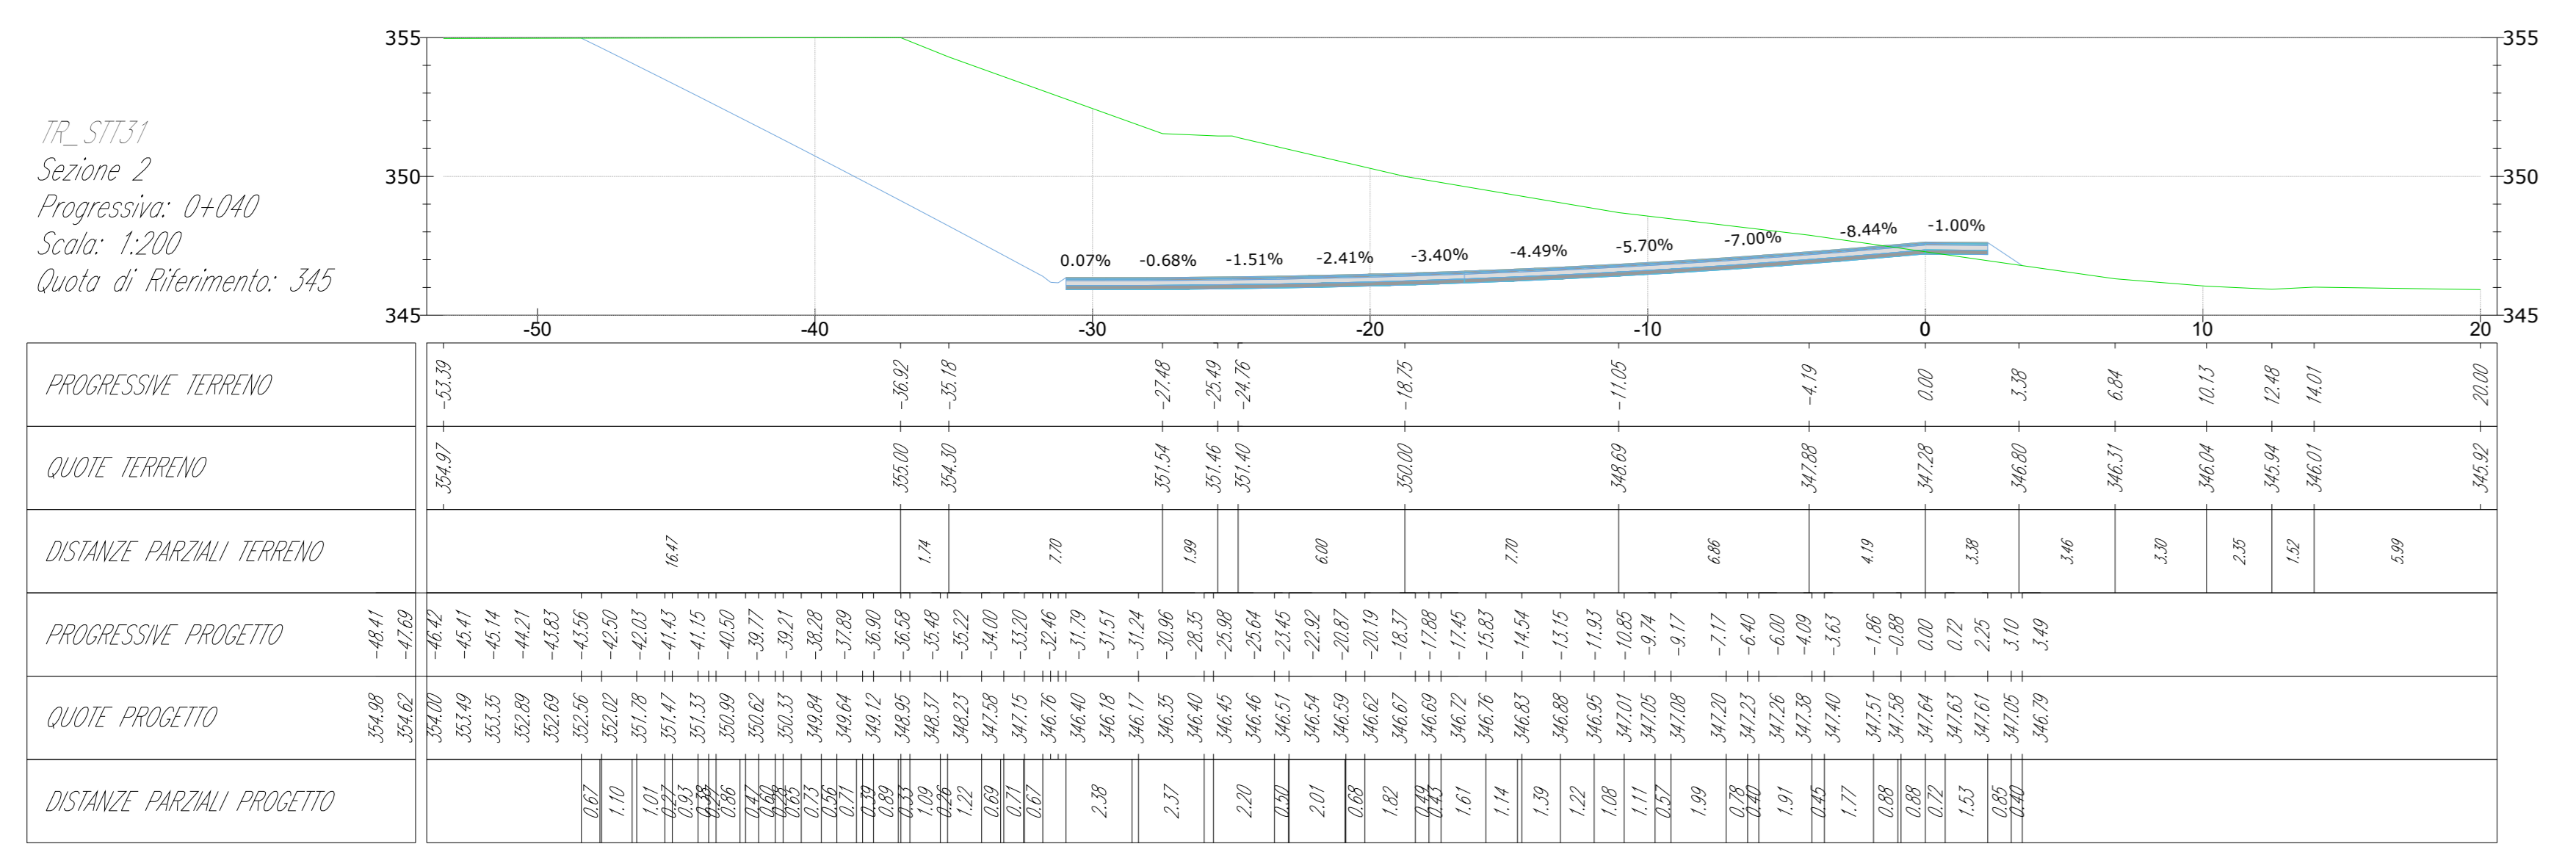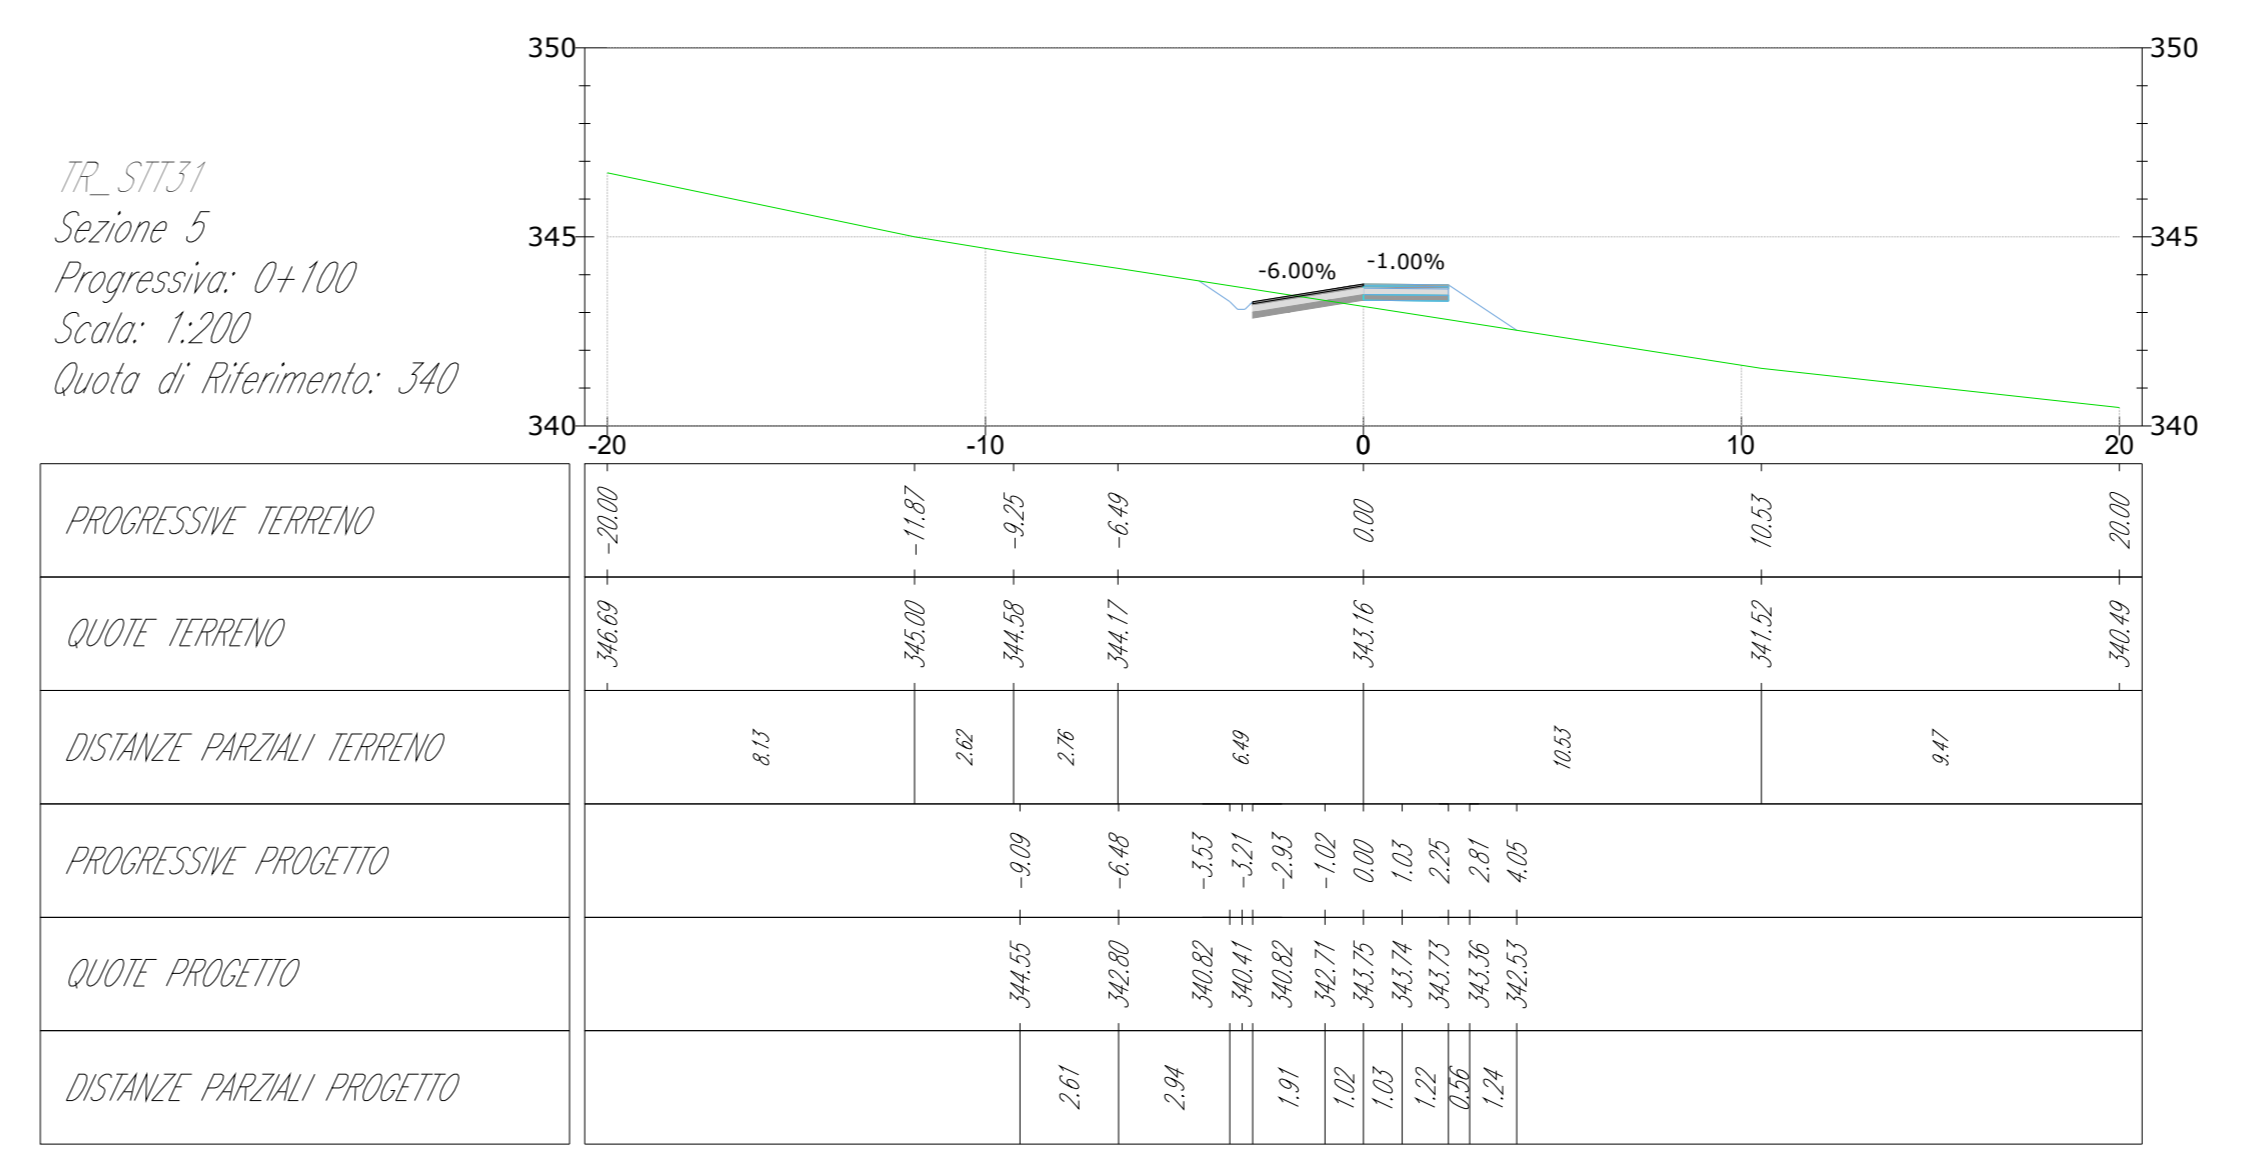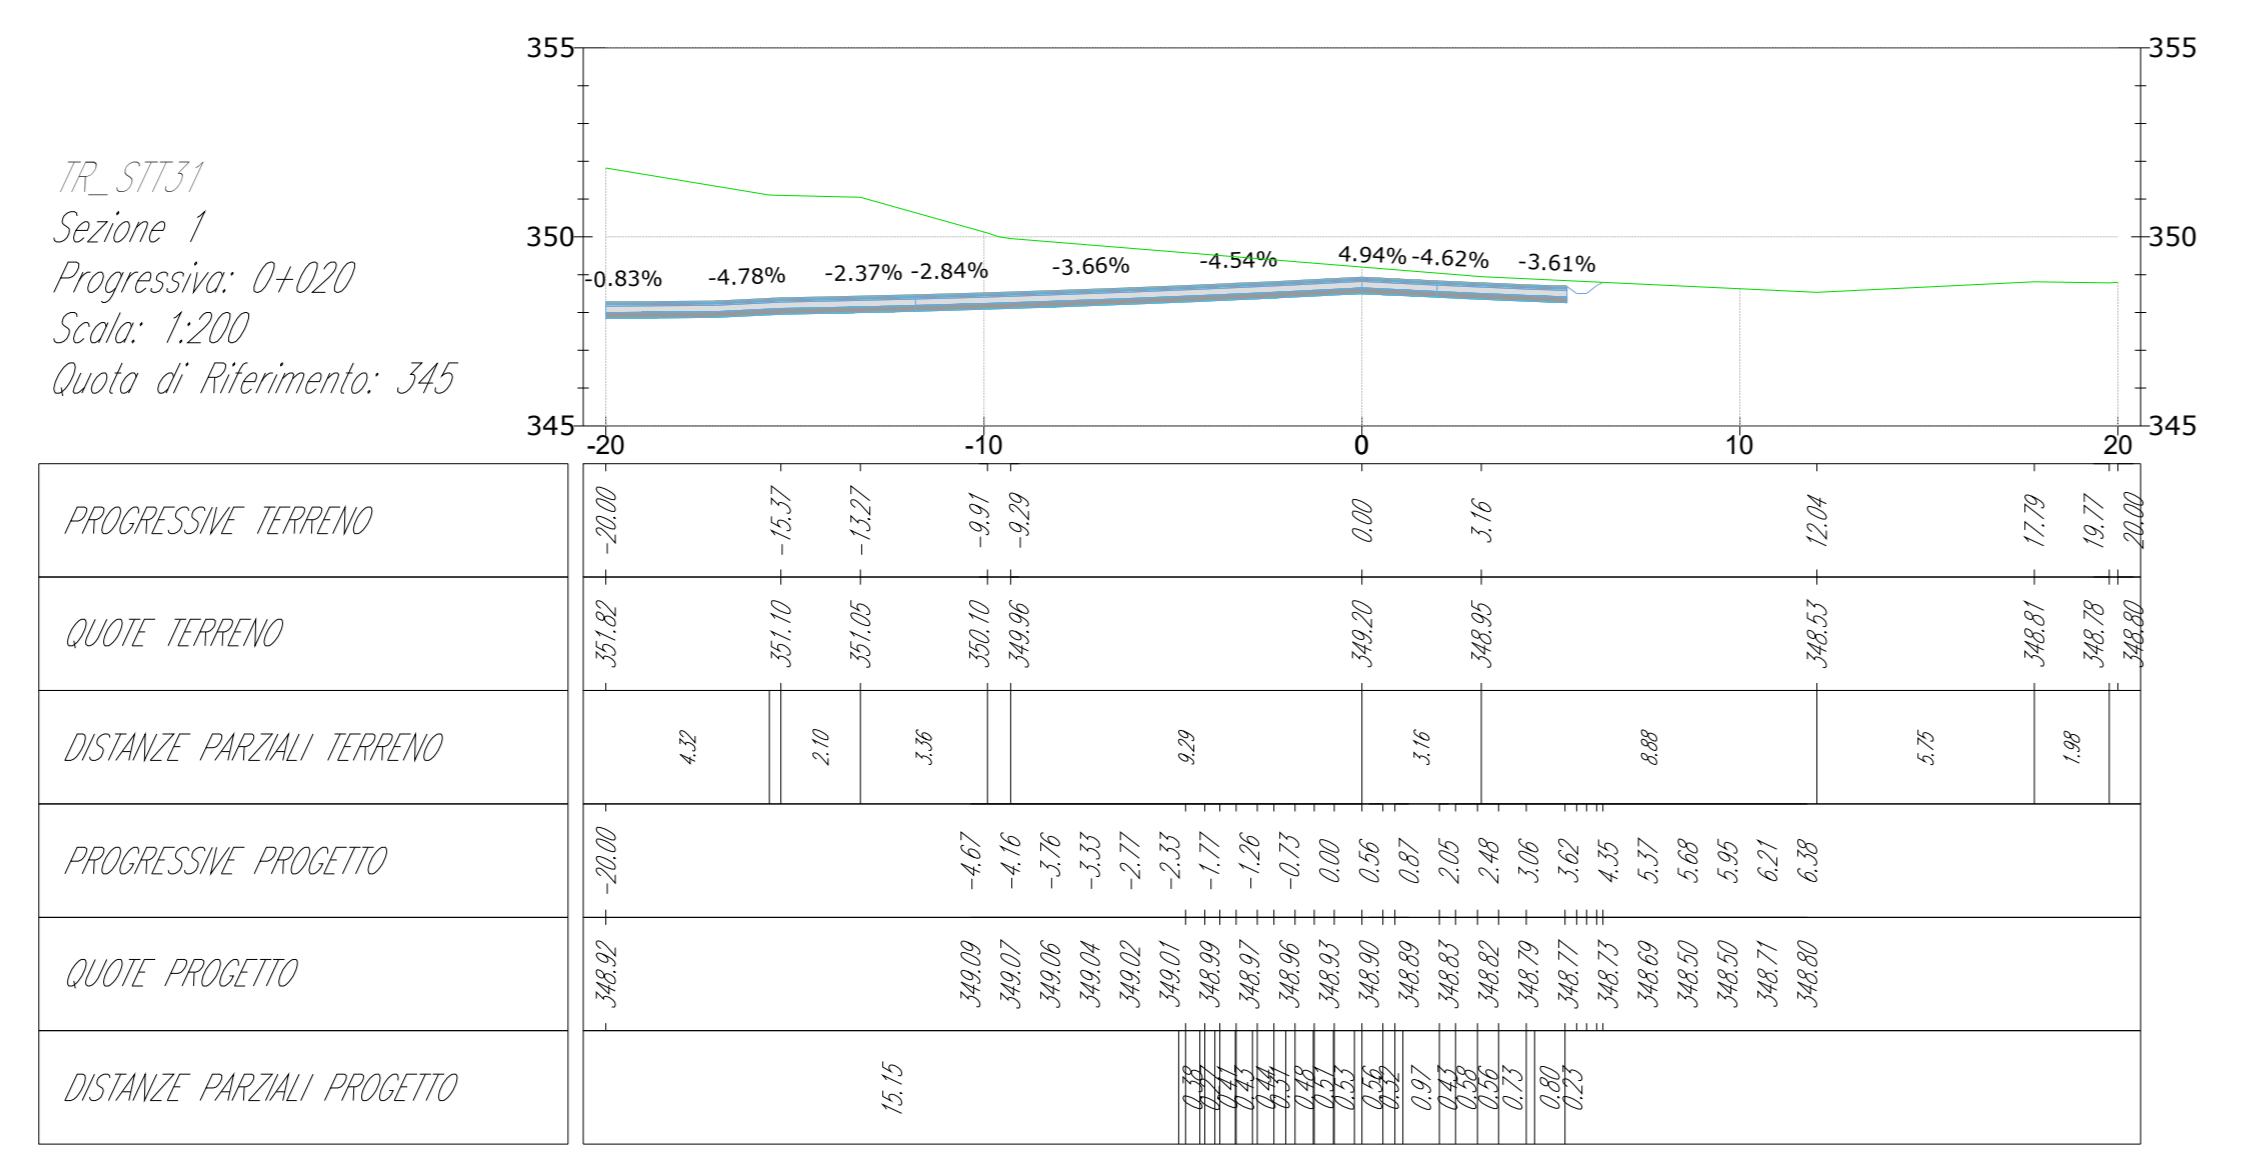

green & green
WE ENGINEERING

Il tecnico
Ing. Leonardo Sblendido

Green & Green S.r.l.
Via Edmondo de Amicis n.64
37036 Ronde (CS) - Italy
P.IVA 02900010782
Ph. (+39) 0984 846295
Fax (+39) 0984 1214470
info@greengreen.it
www.greengreen.it

| 00 | 22/12/2023 | PRIMA EMISSIONE | R. De Fiore | P. E. | L. Sblendido |
|------|------------|-----------------|-------------|-------------|--------------|
| REV. | DATA | DESCRIZIONE | PREPARATO | CONTROLLATO | APPROVATO |

"IMPIANTO EOLICO TERRANOVA DA SIBARI"
(COMUNI DI TERRANOVA DA SIBARI, SAN DEMETRIO CORONE, SPEZZANO ALBANESE, CORIGLIANO-ROSSANO, SANTA SOFIA D'EPSIRO E TARSIA (CS))

hergo

green & green
WE ENGINEERING

PROGETTO: **DEFINITIVO**

NOTE FILE: CZ3FST0011WD01000_STUDIO_PLANOALTIMETRICO.pdf

| FORMATO: | SCALA: | SCALA PLOT: | FOGLIO: |
|----------|--------|-------------|----------|
| A0 | 1:200 | 1:1 | 14 di 39 |


TITOLO: **STUDIO PLANOALTIMETRICO**

CODICE ELABORATO

| IMPVTO | TRC | TRQ | PROGRESSO | REVISIONE |
|--------|------|------|-----------|-----------|
| C23FST | R002 | WD01 | 000 | 00 |


- Profilo terreno
- Profilo Piazzola

TR_ST31
Sezione 9
Progressiva: 0+180
Scala: 1:200
Quota di Riferimento: 330

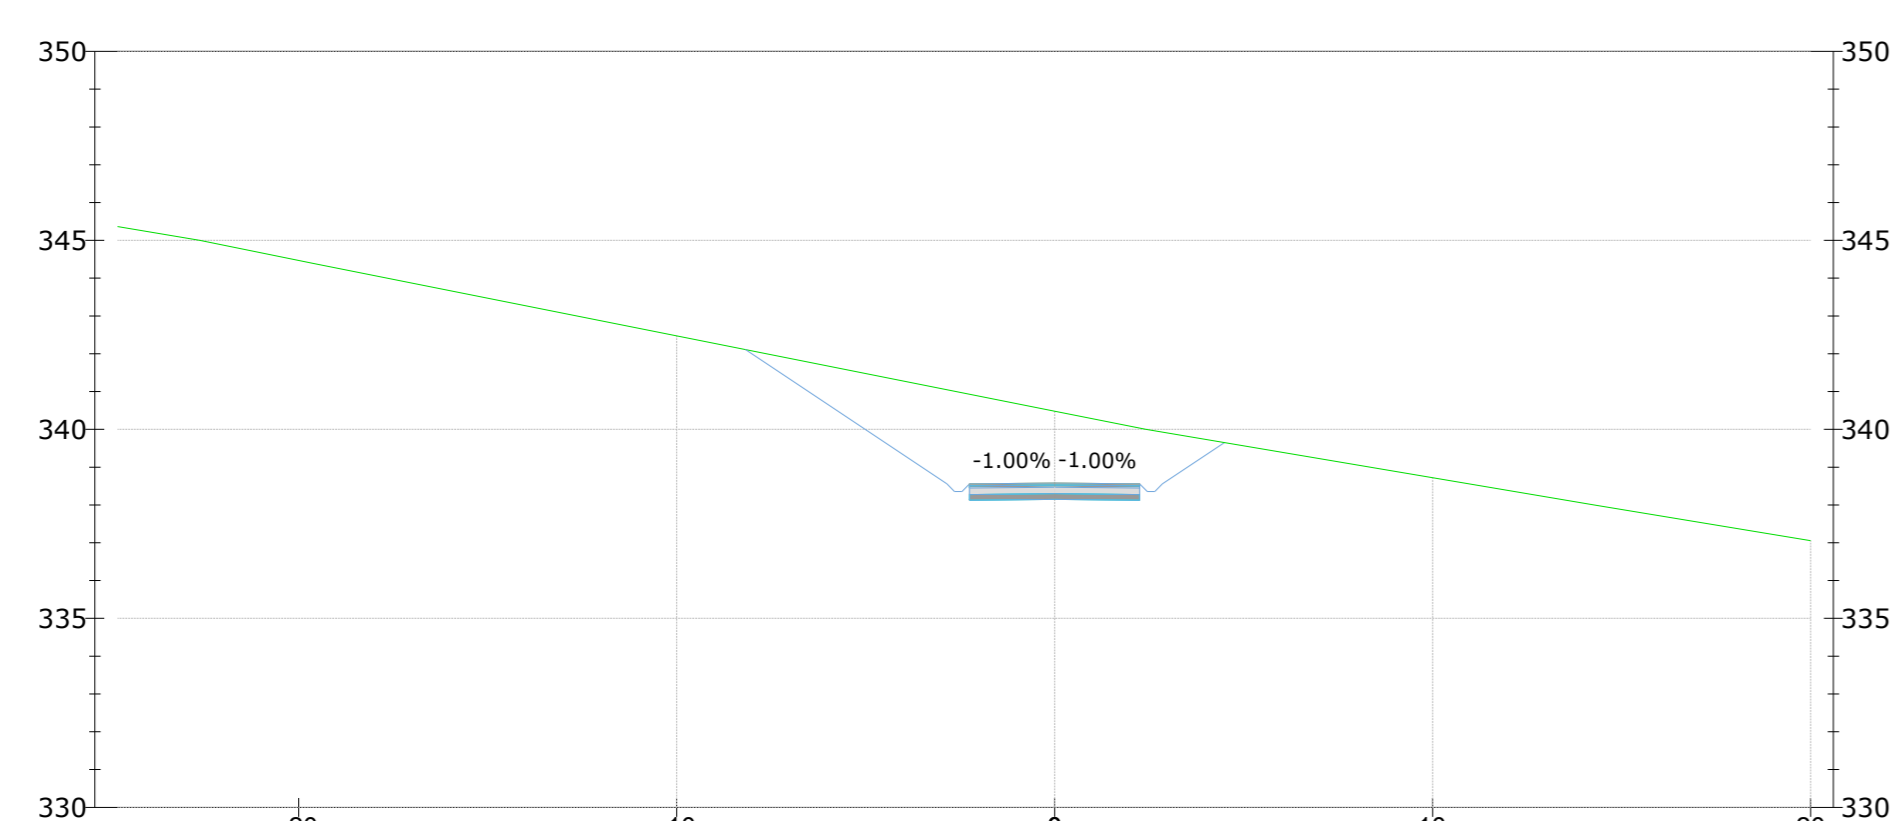


| |
|---|
|---|


TR_SIT31
Sezione 15
Progressiva: 0+300
Scala: 1:200
Quota di Riferimento: 330

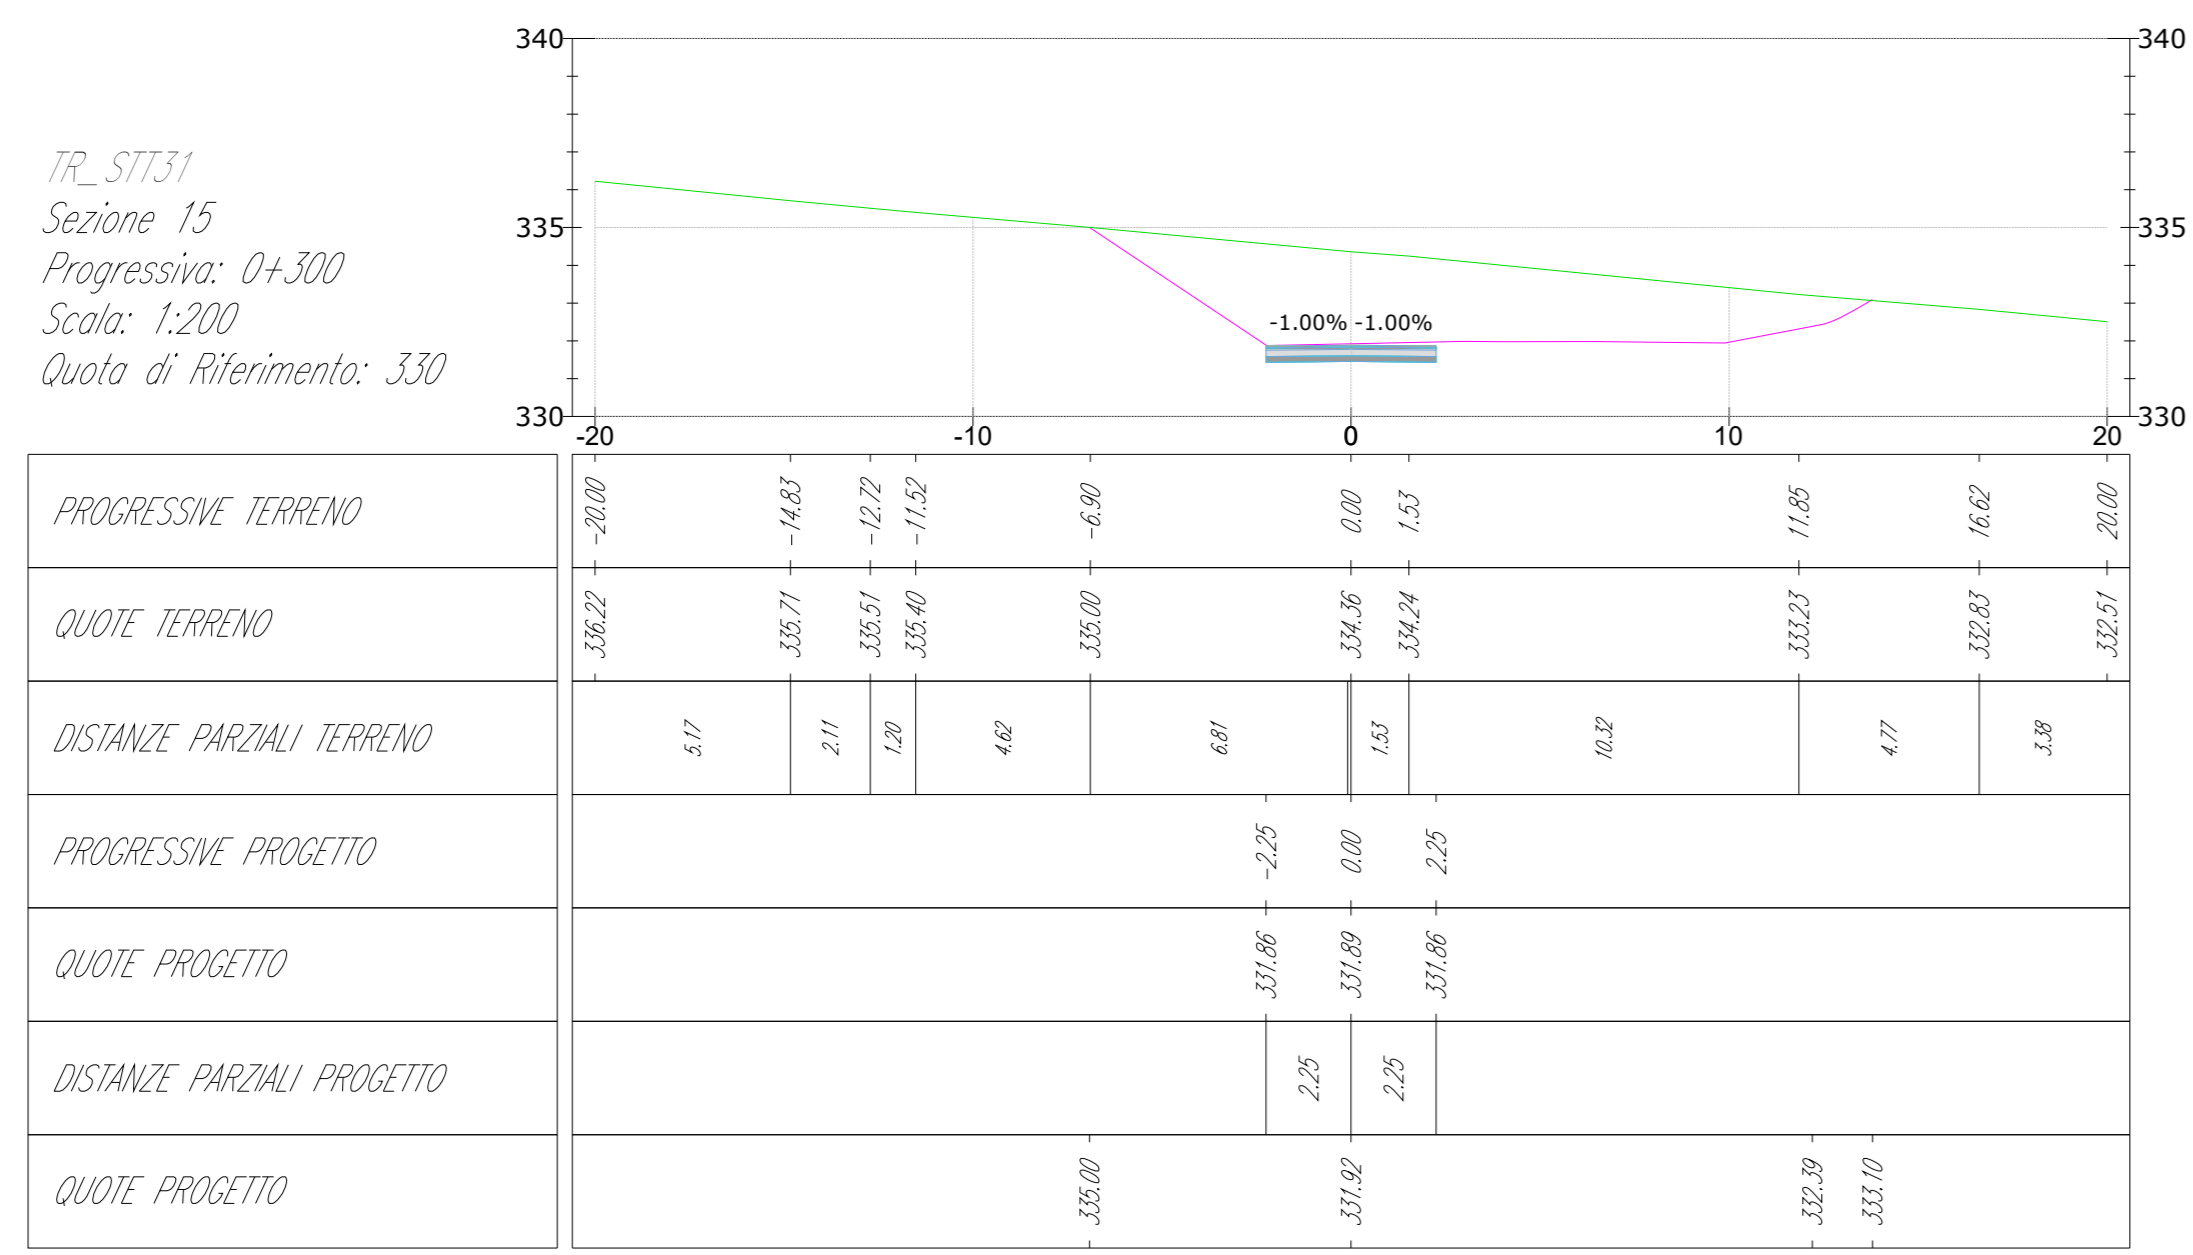


TR_SIT31
Sezione 19
Progressiva: 0+380
Scala: 1:200
Quota di Riferimento: 325

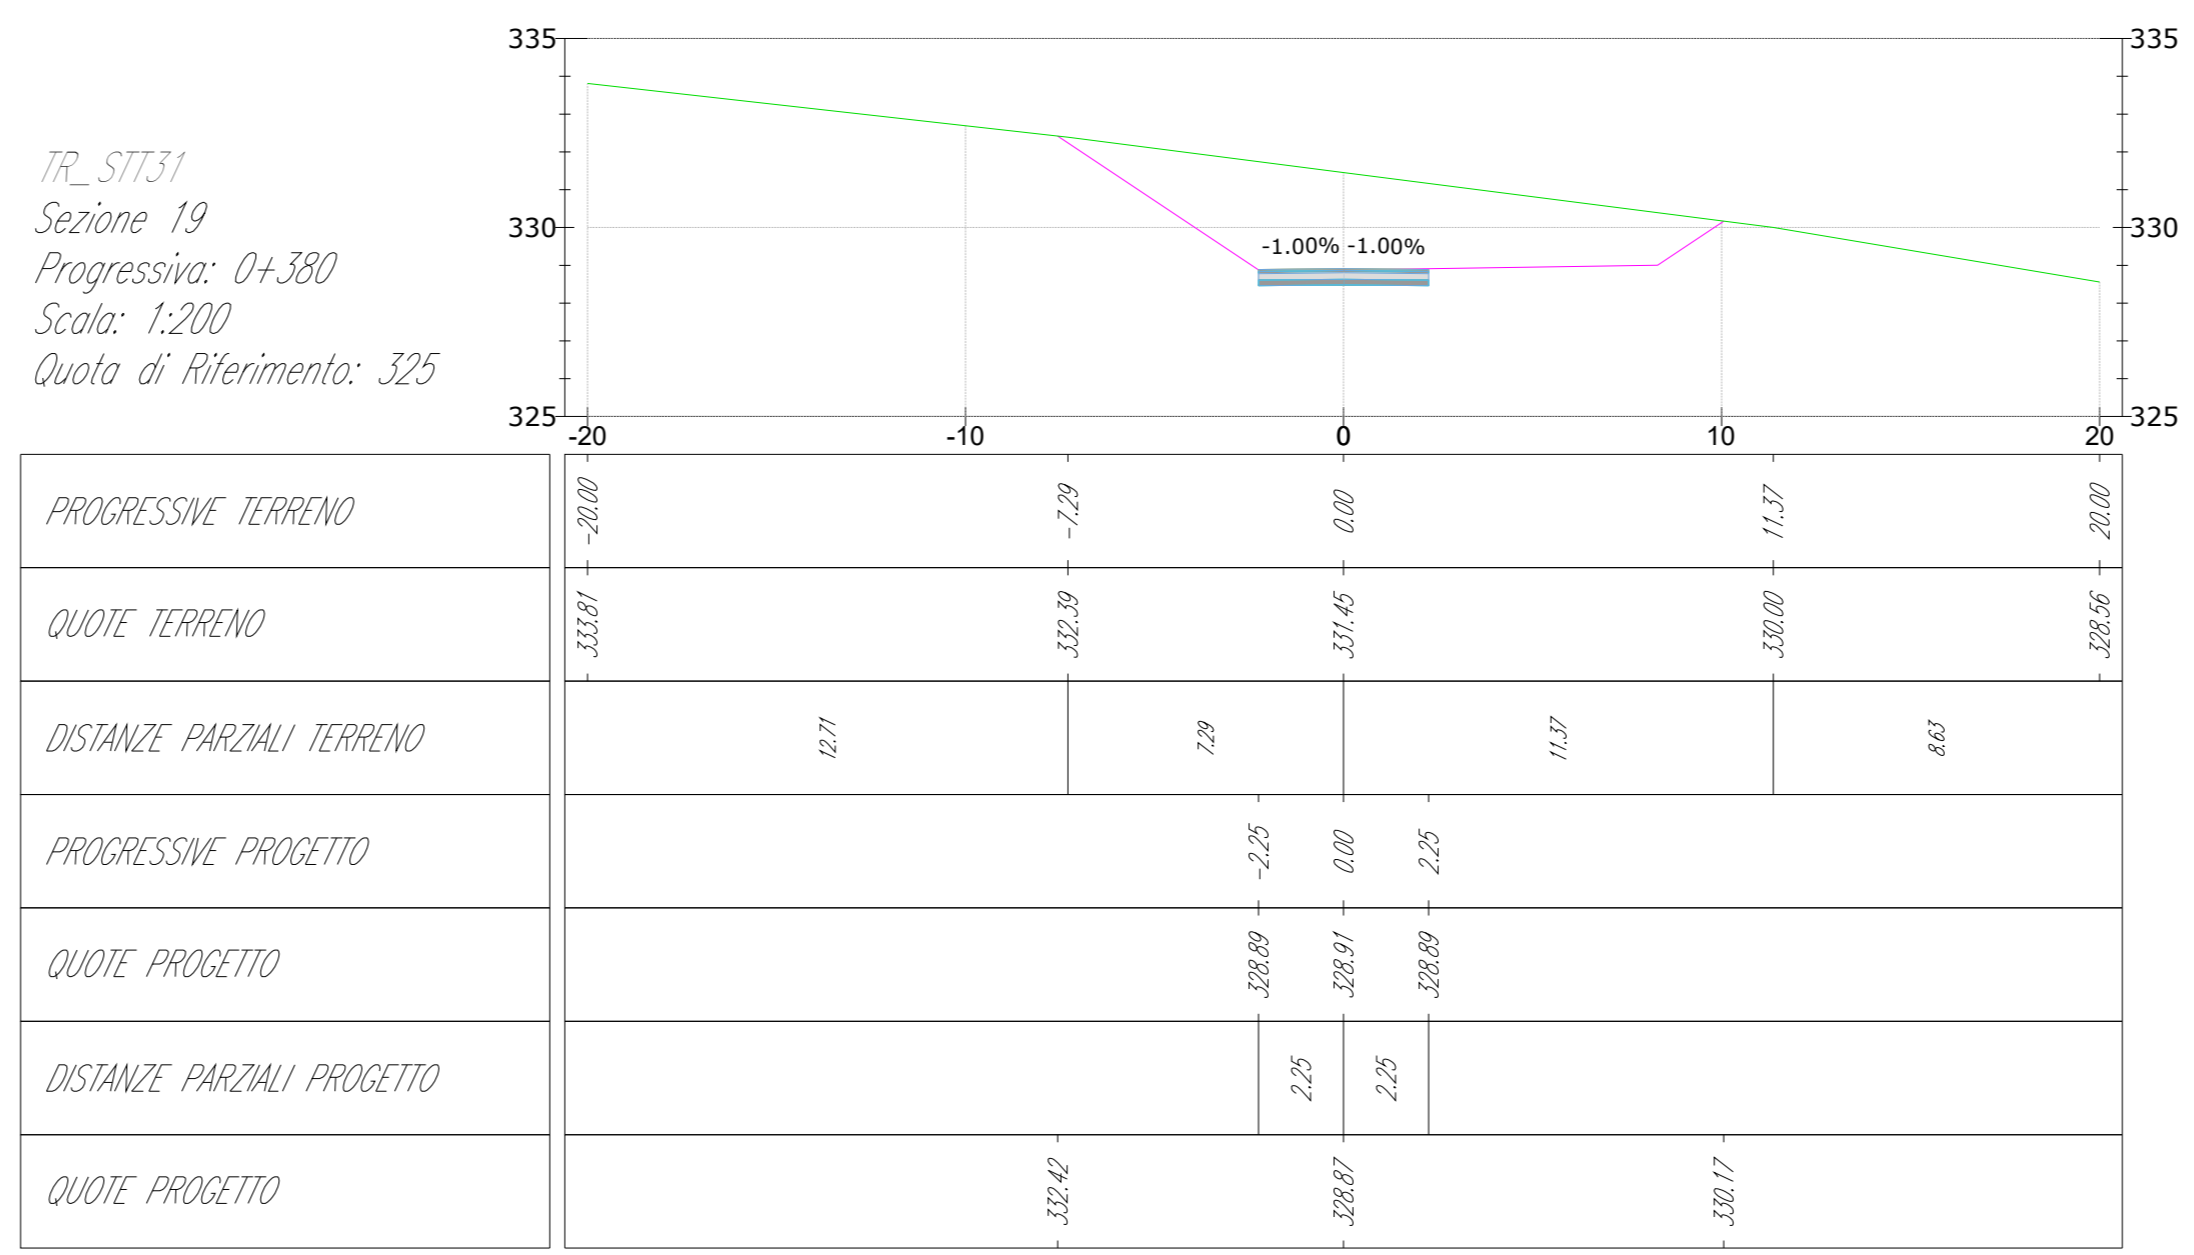


TR_SIT31
Sezione 16
Progressiva: 0+320
Scala: 1:200
Quota di Riferimento: 330

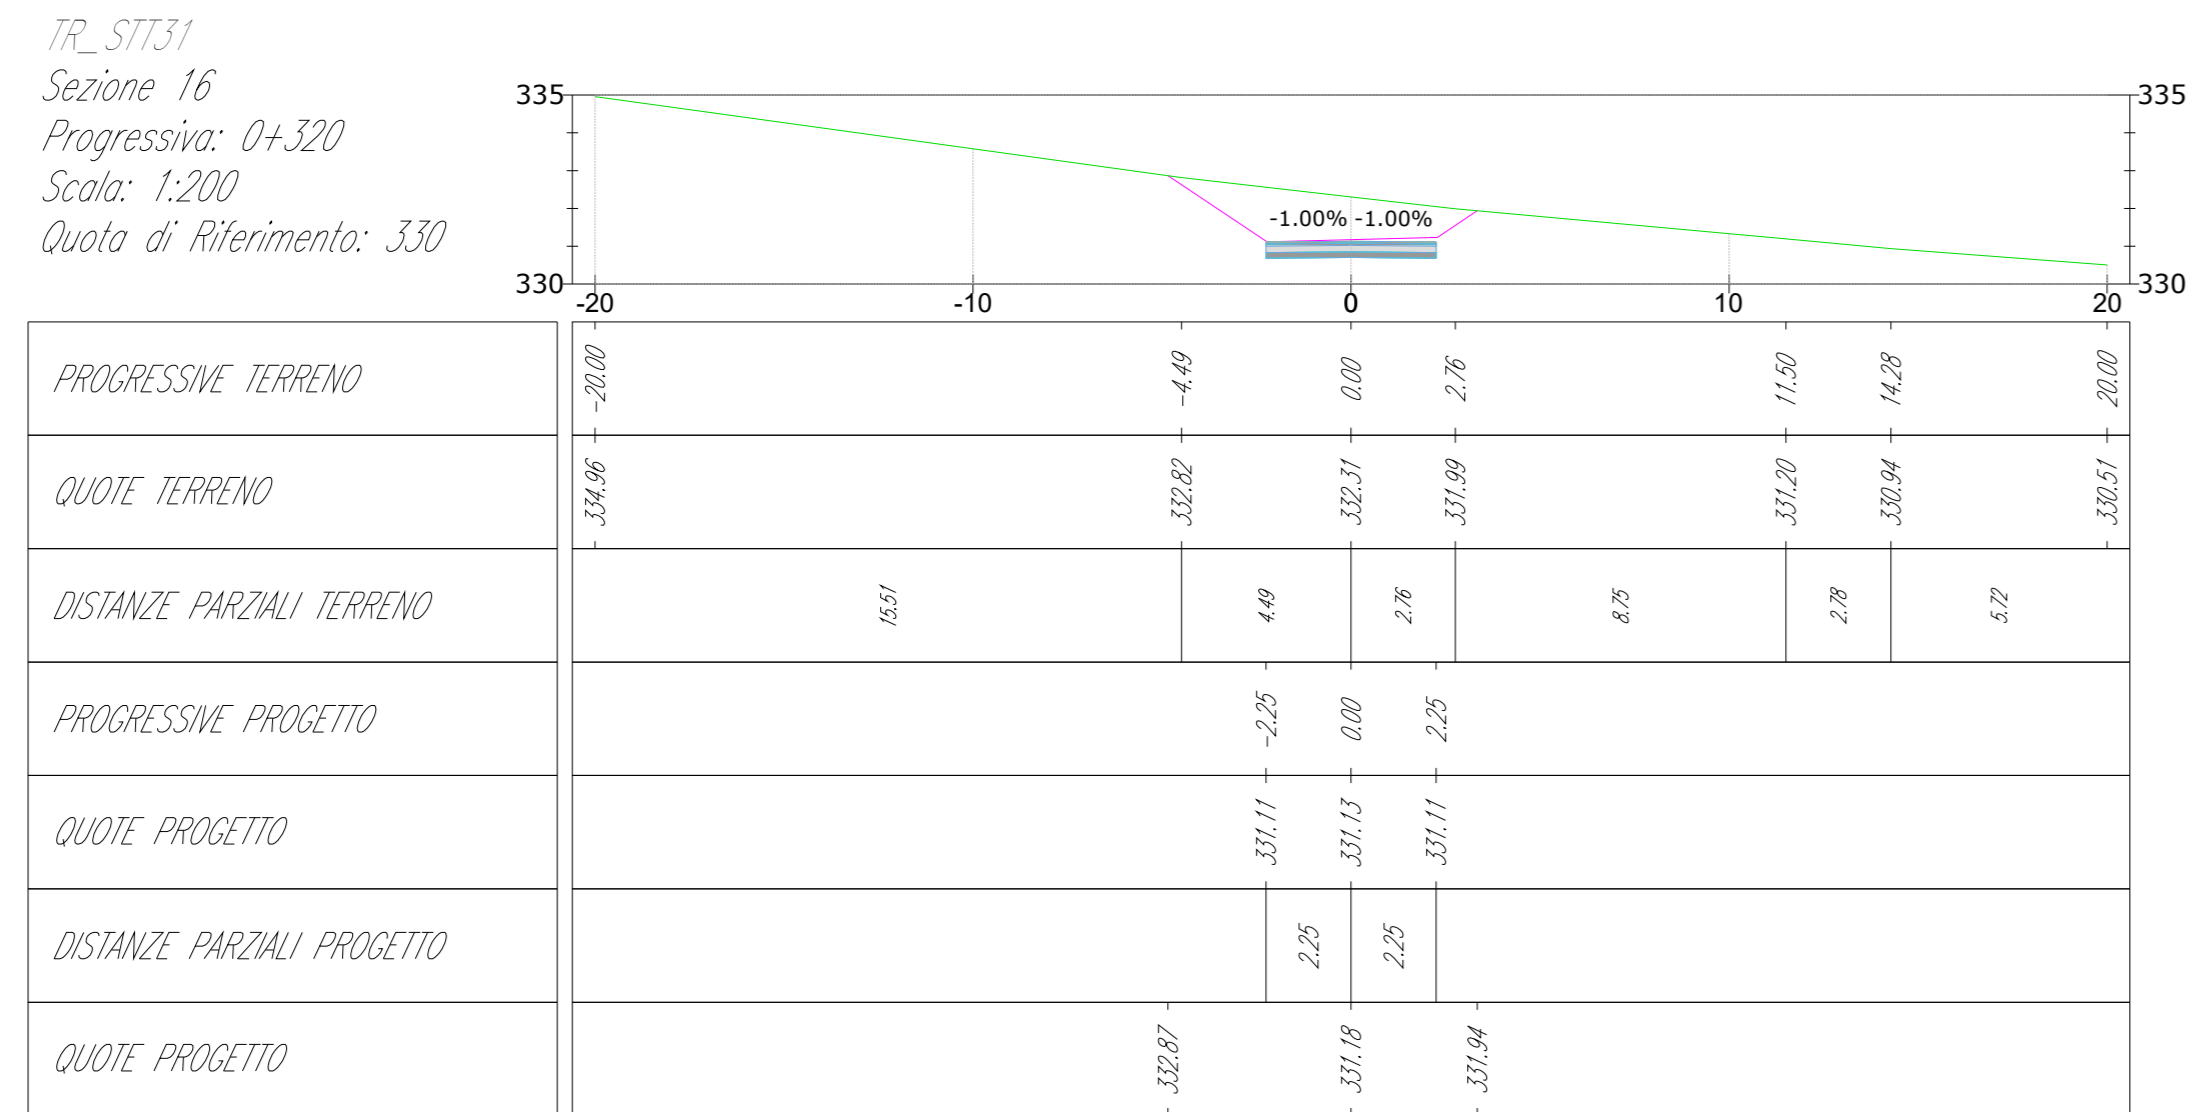


TR_SIT31
Sezione 20
Progressiva: 0+400
Scala: 1:200
Quota di Riferimento: 325

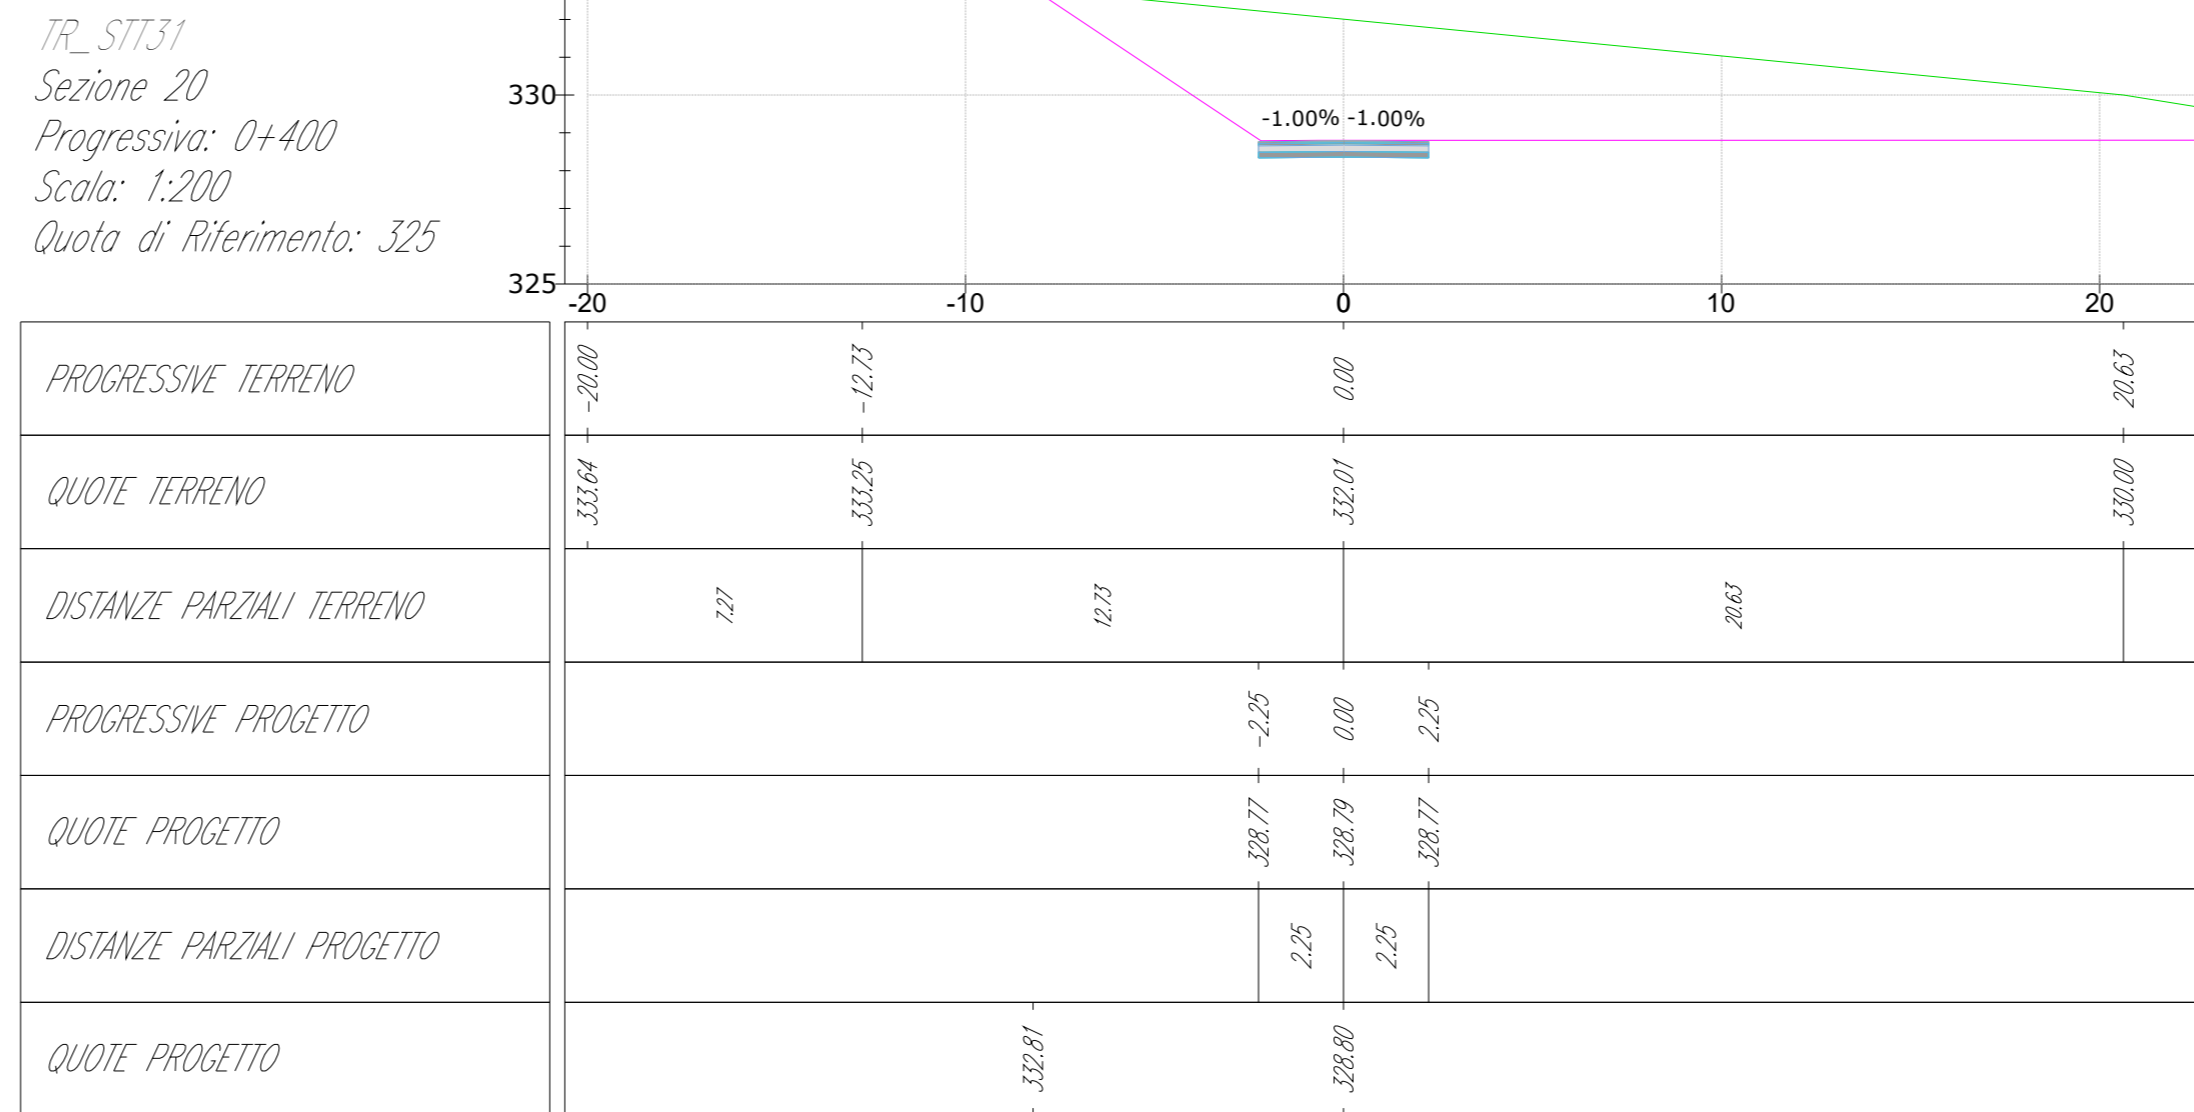


TR_SIT31
Sezione 17
Progressiva: 0+340
Scala: 1:200
Quota di Riferimento: 325

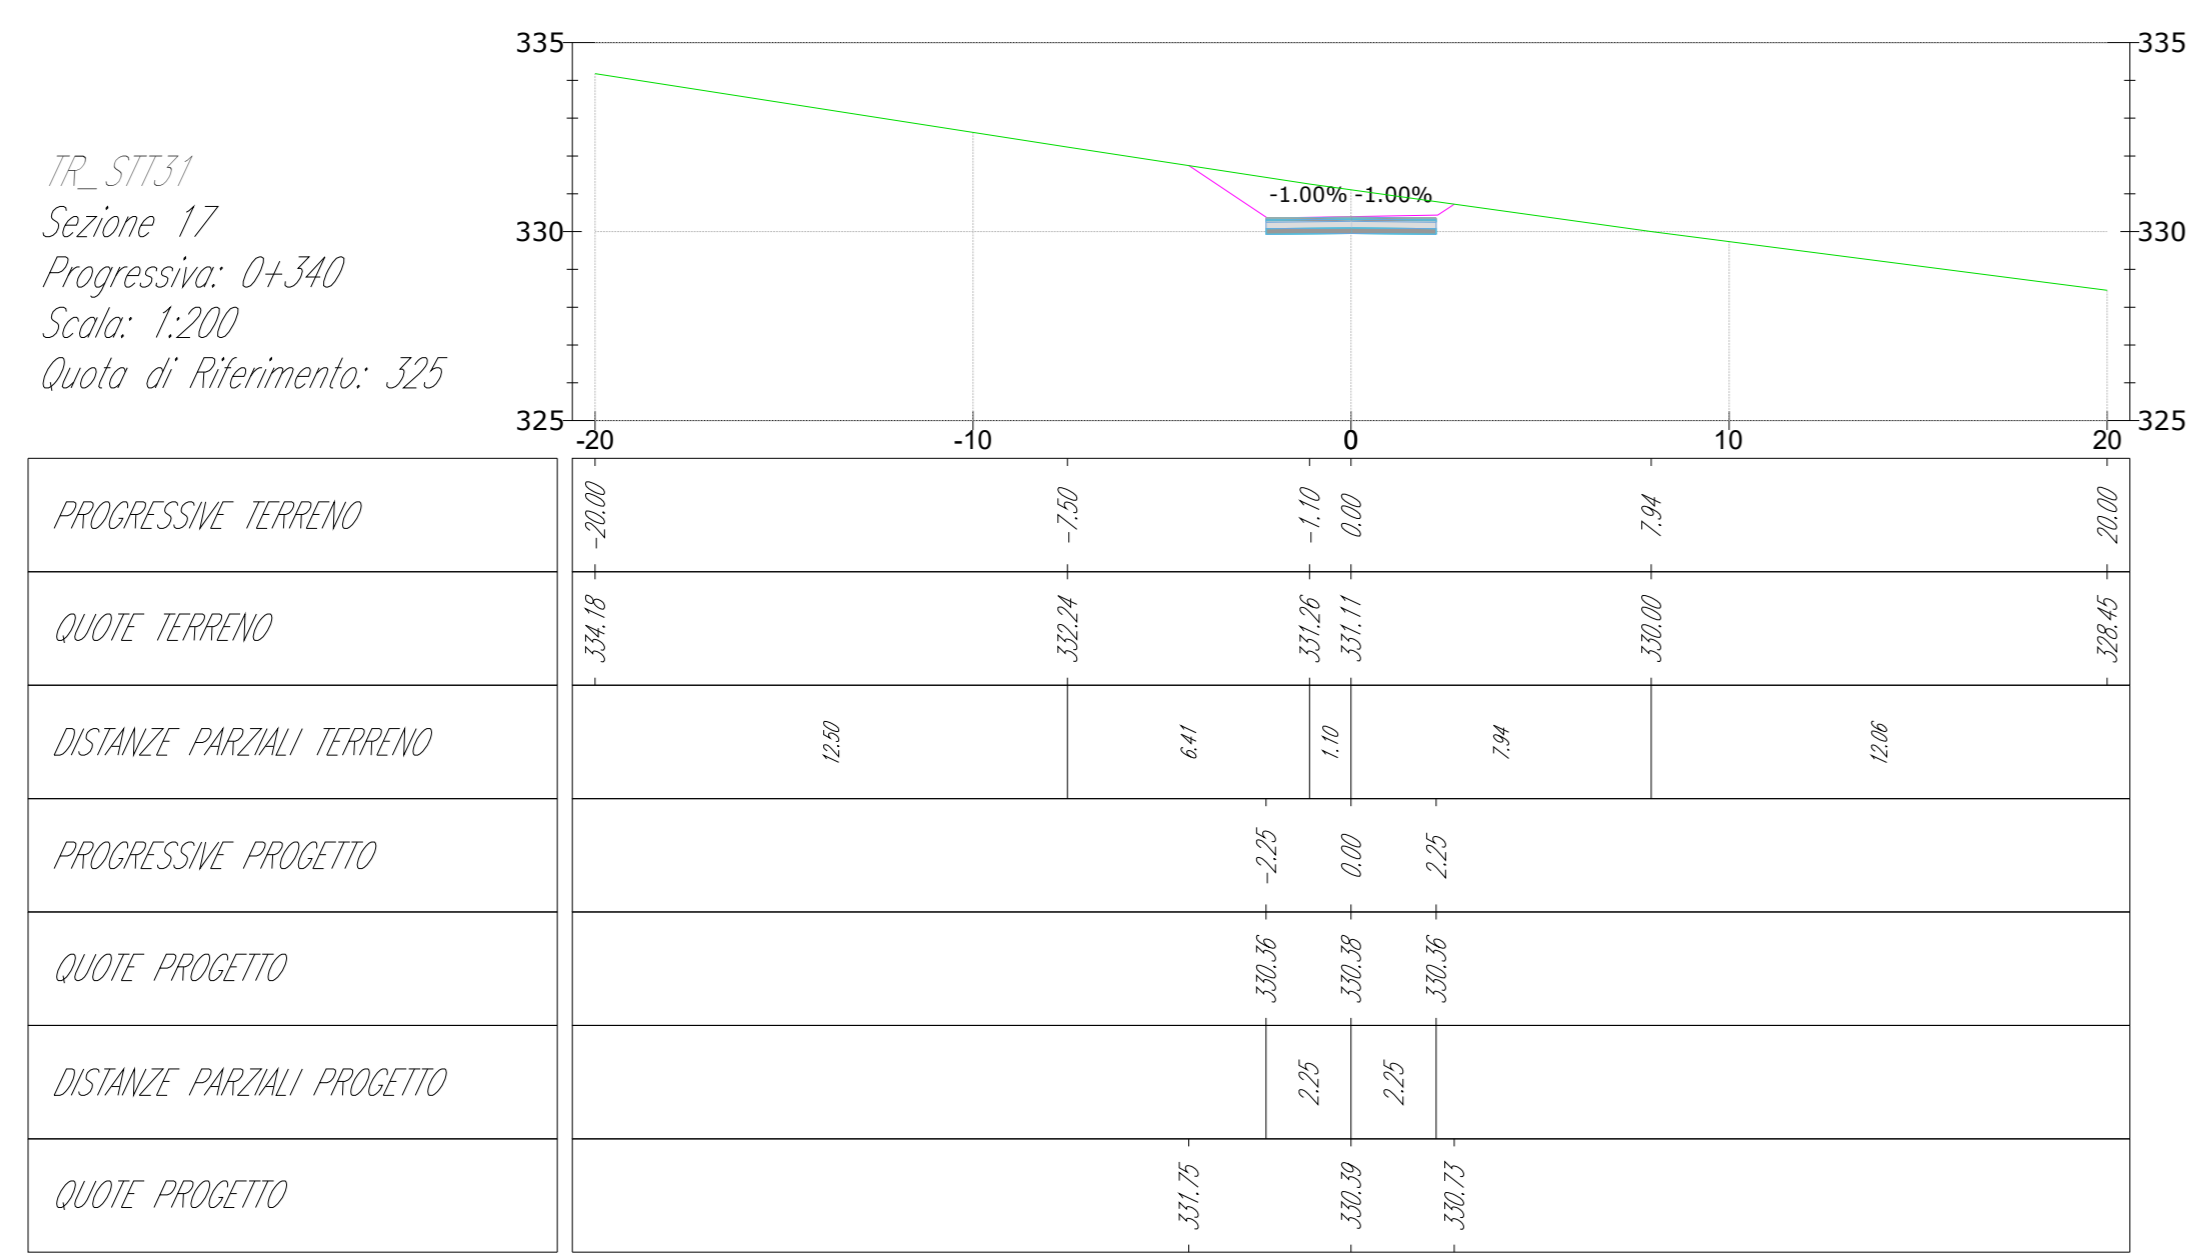


TR_SIT31
Sezione 21
Progressiva: 0+420
Scala: 1:200
Quota di Riferimento: 325

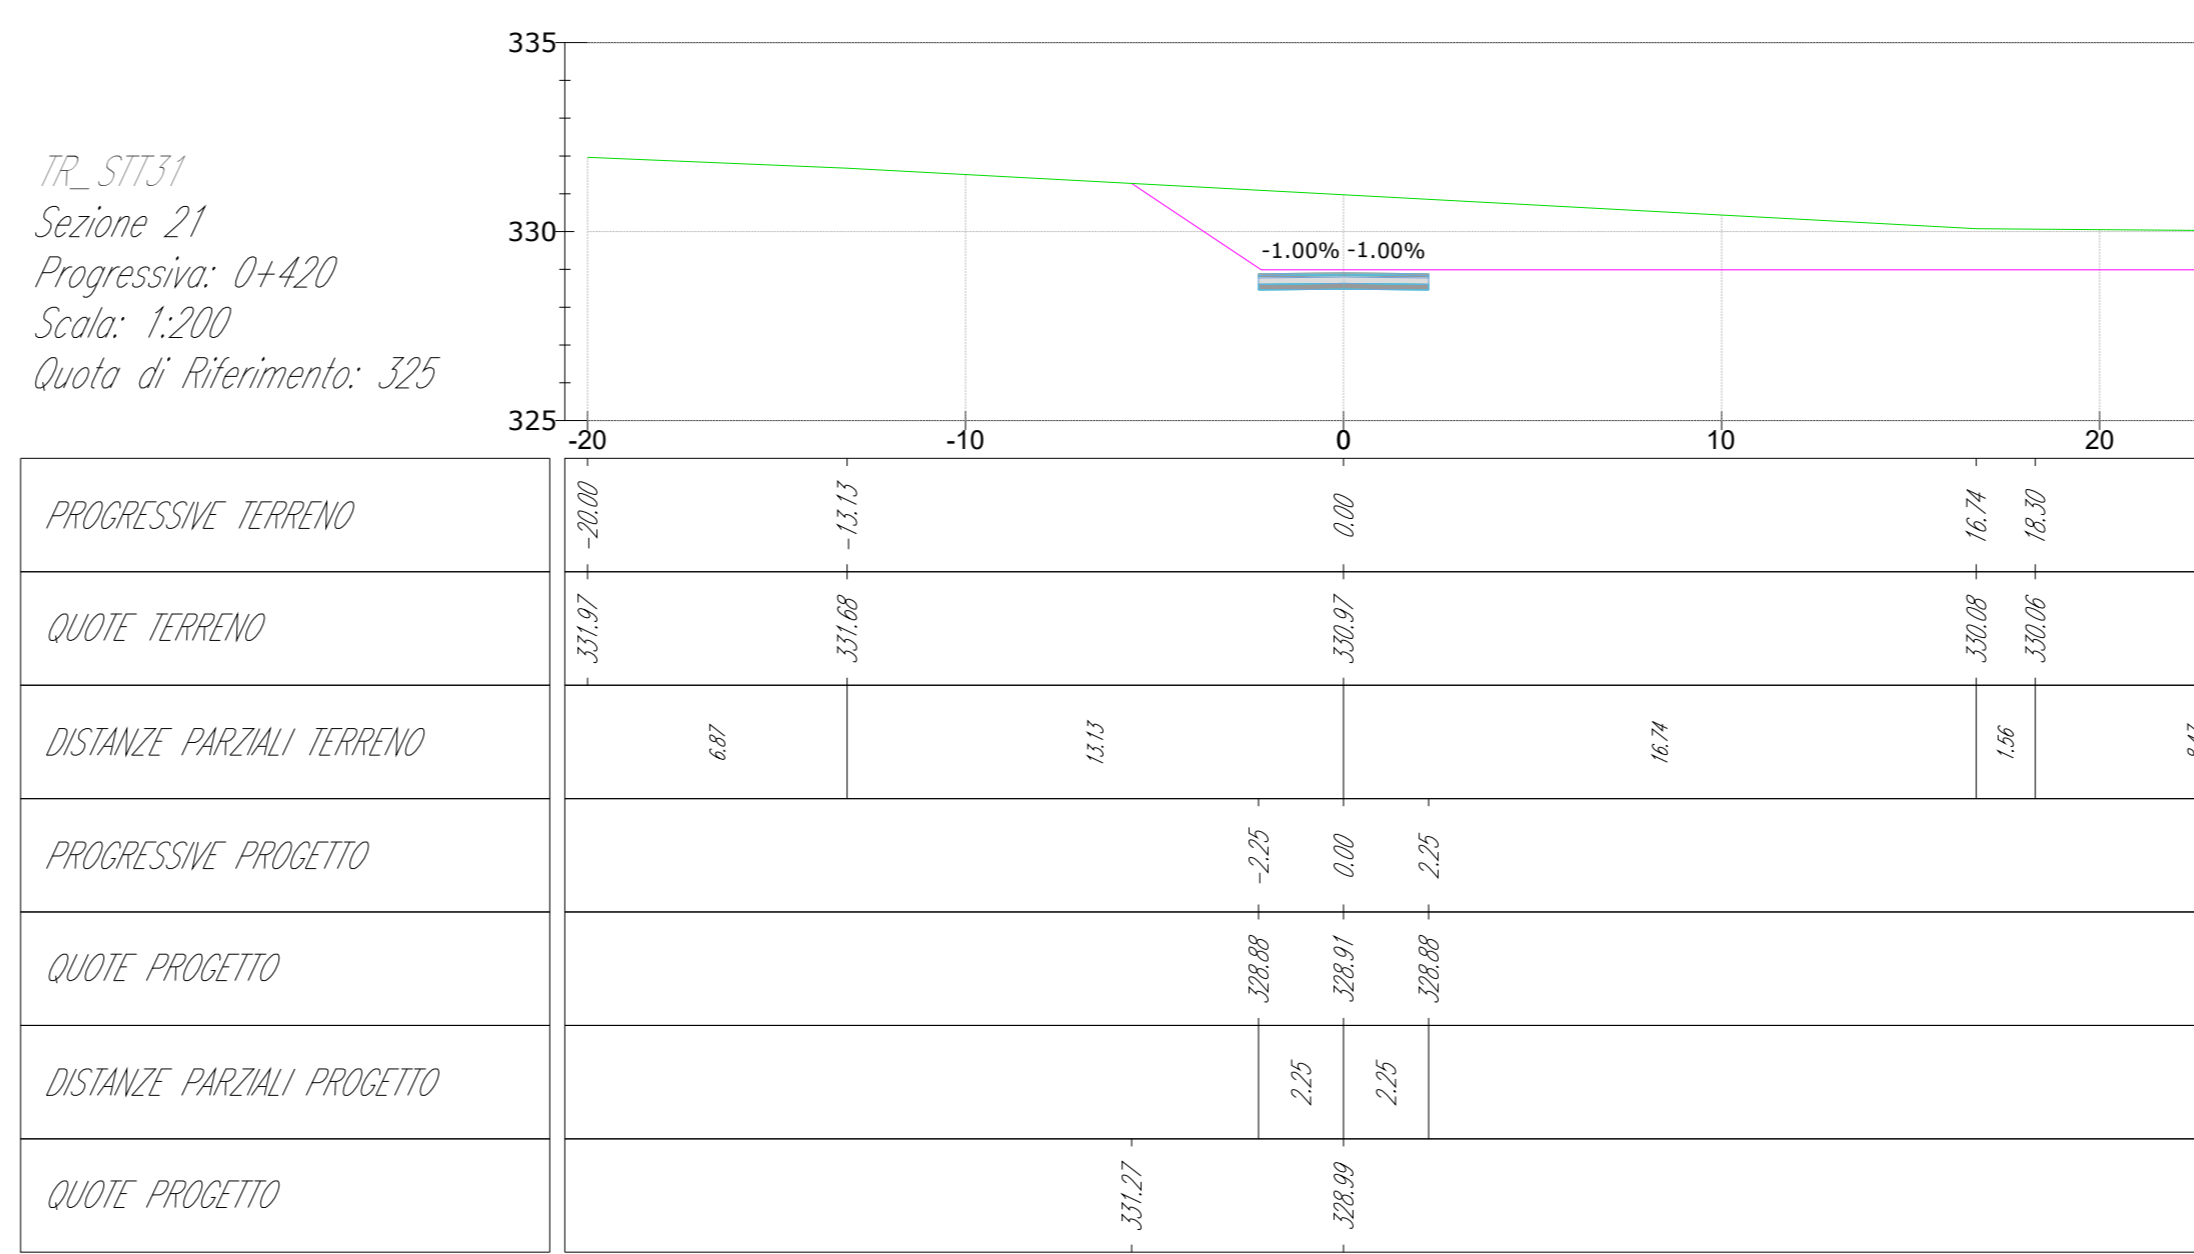

TR_SIT31
Sezione 18
Progressiva: 0+360
Scala: 1:200
Quota di Riferimento: 325

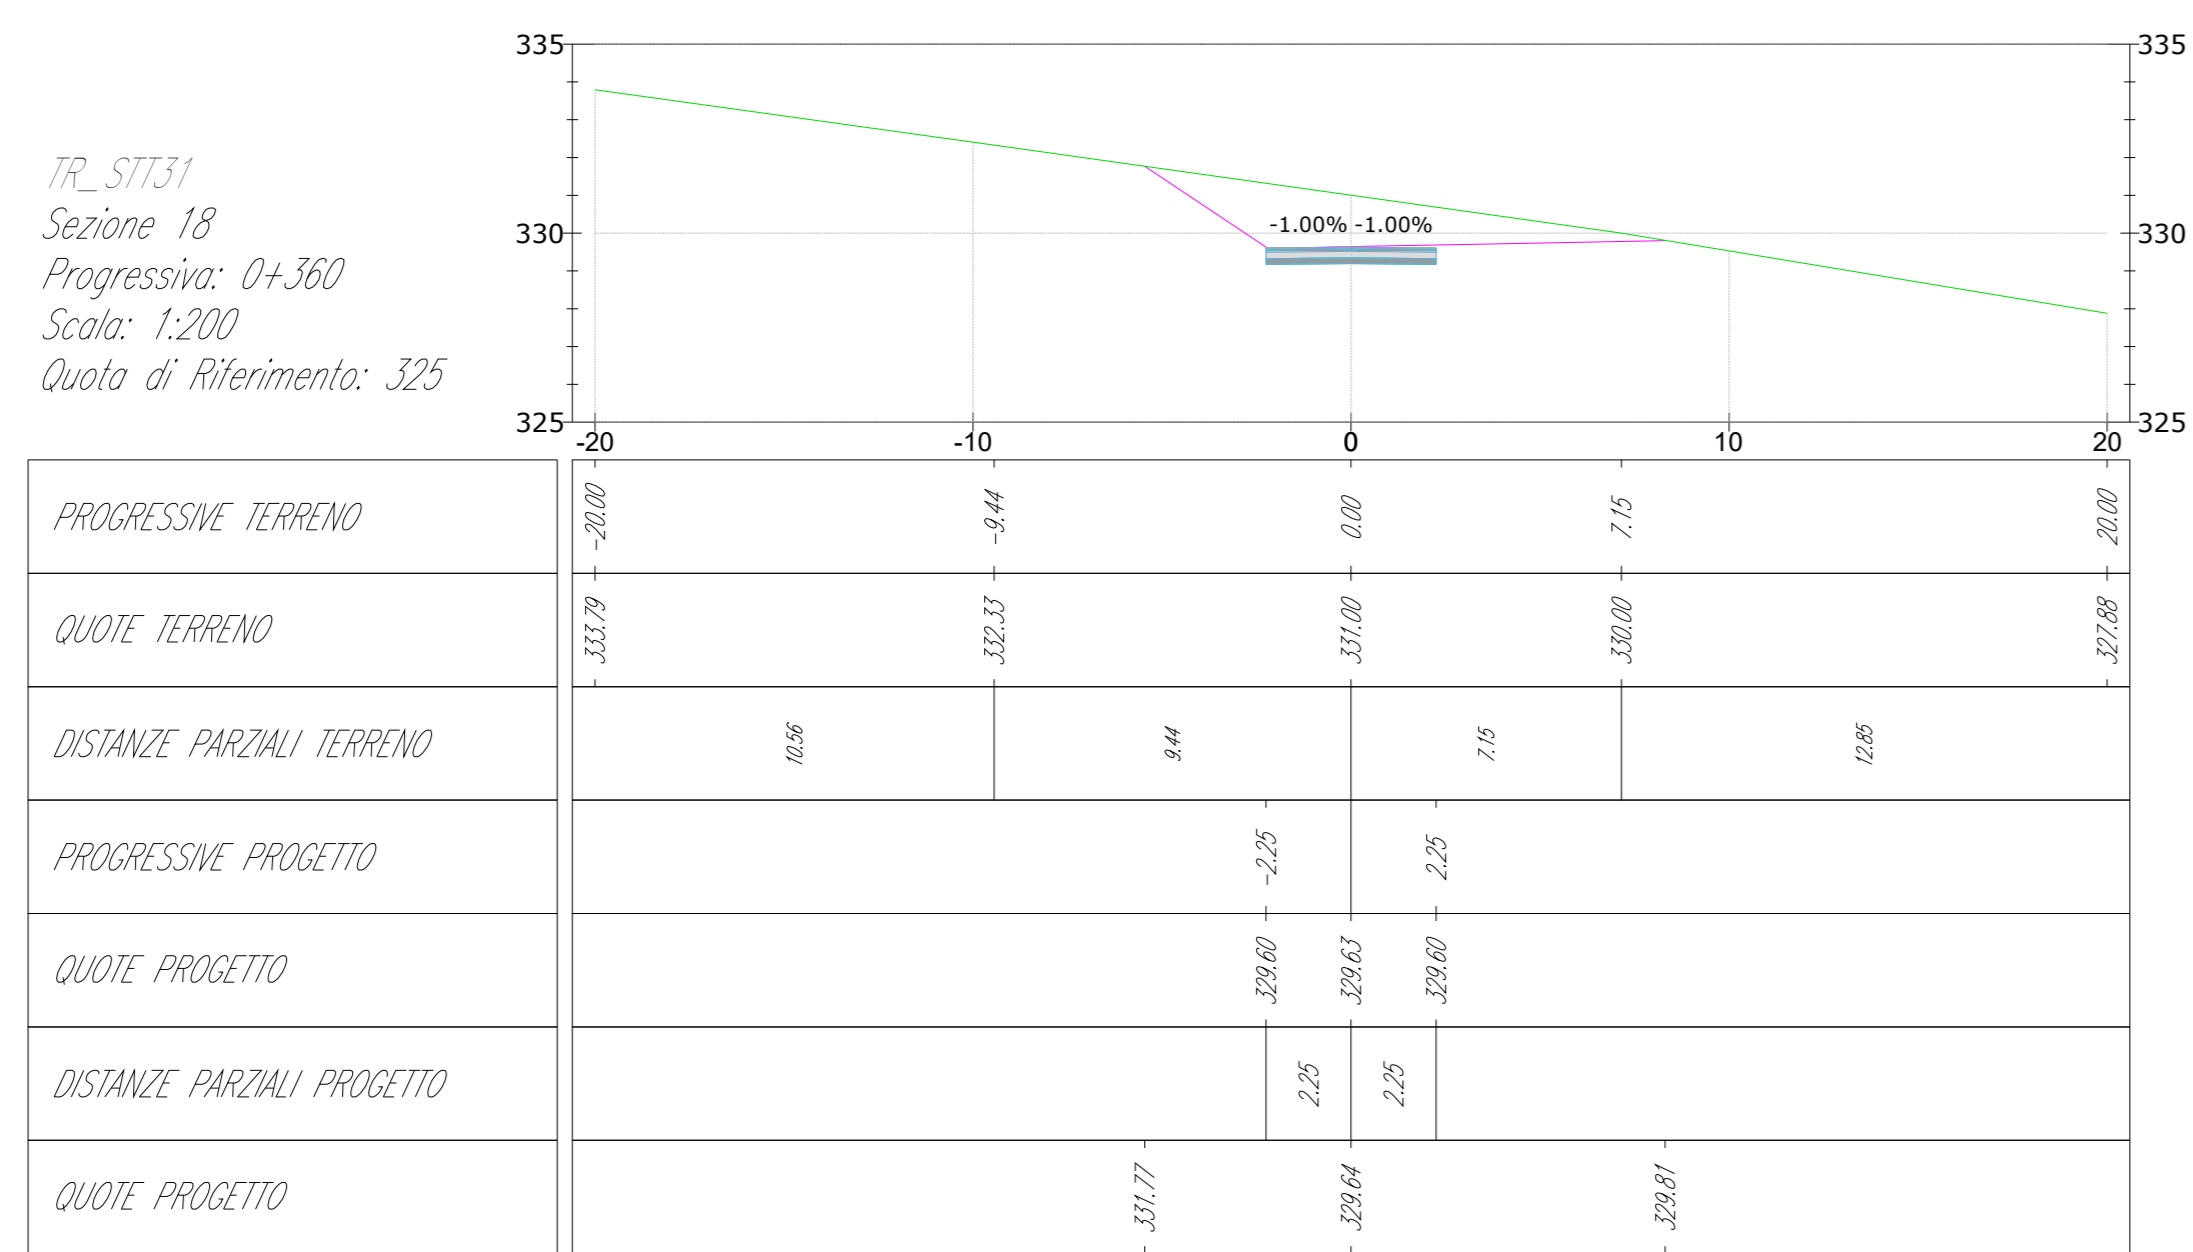


TR_SIT31
Sezione 22
Progressiva: 0+440
Scala: 1:200
Quota di Riferimento: 325

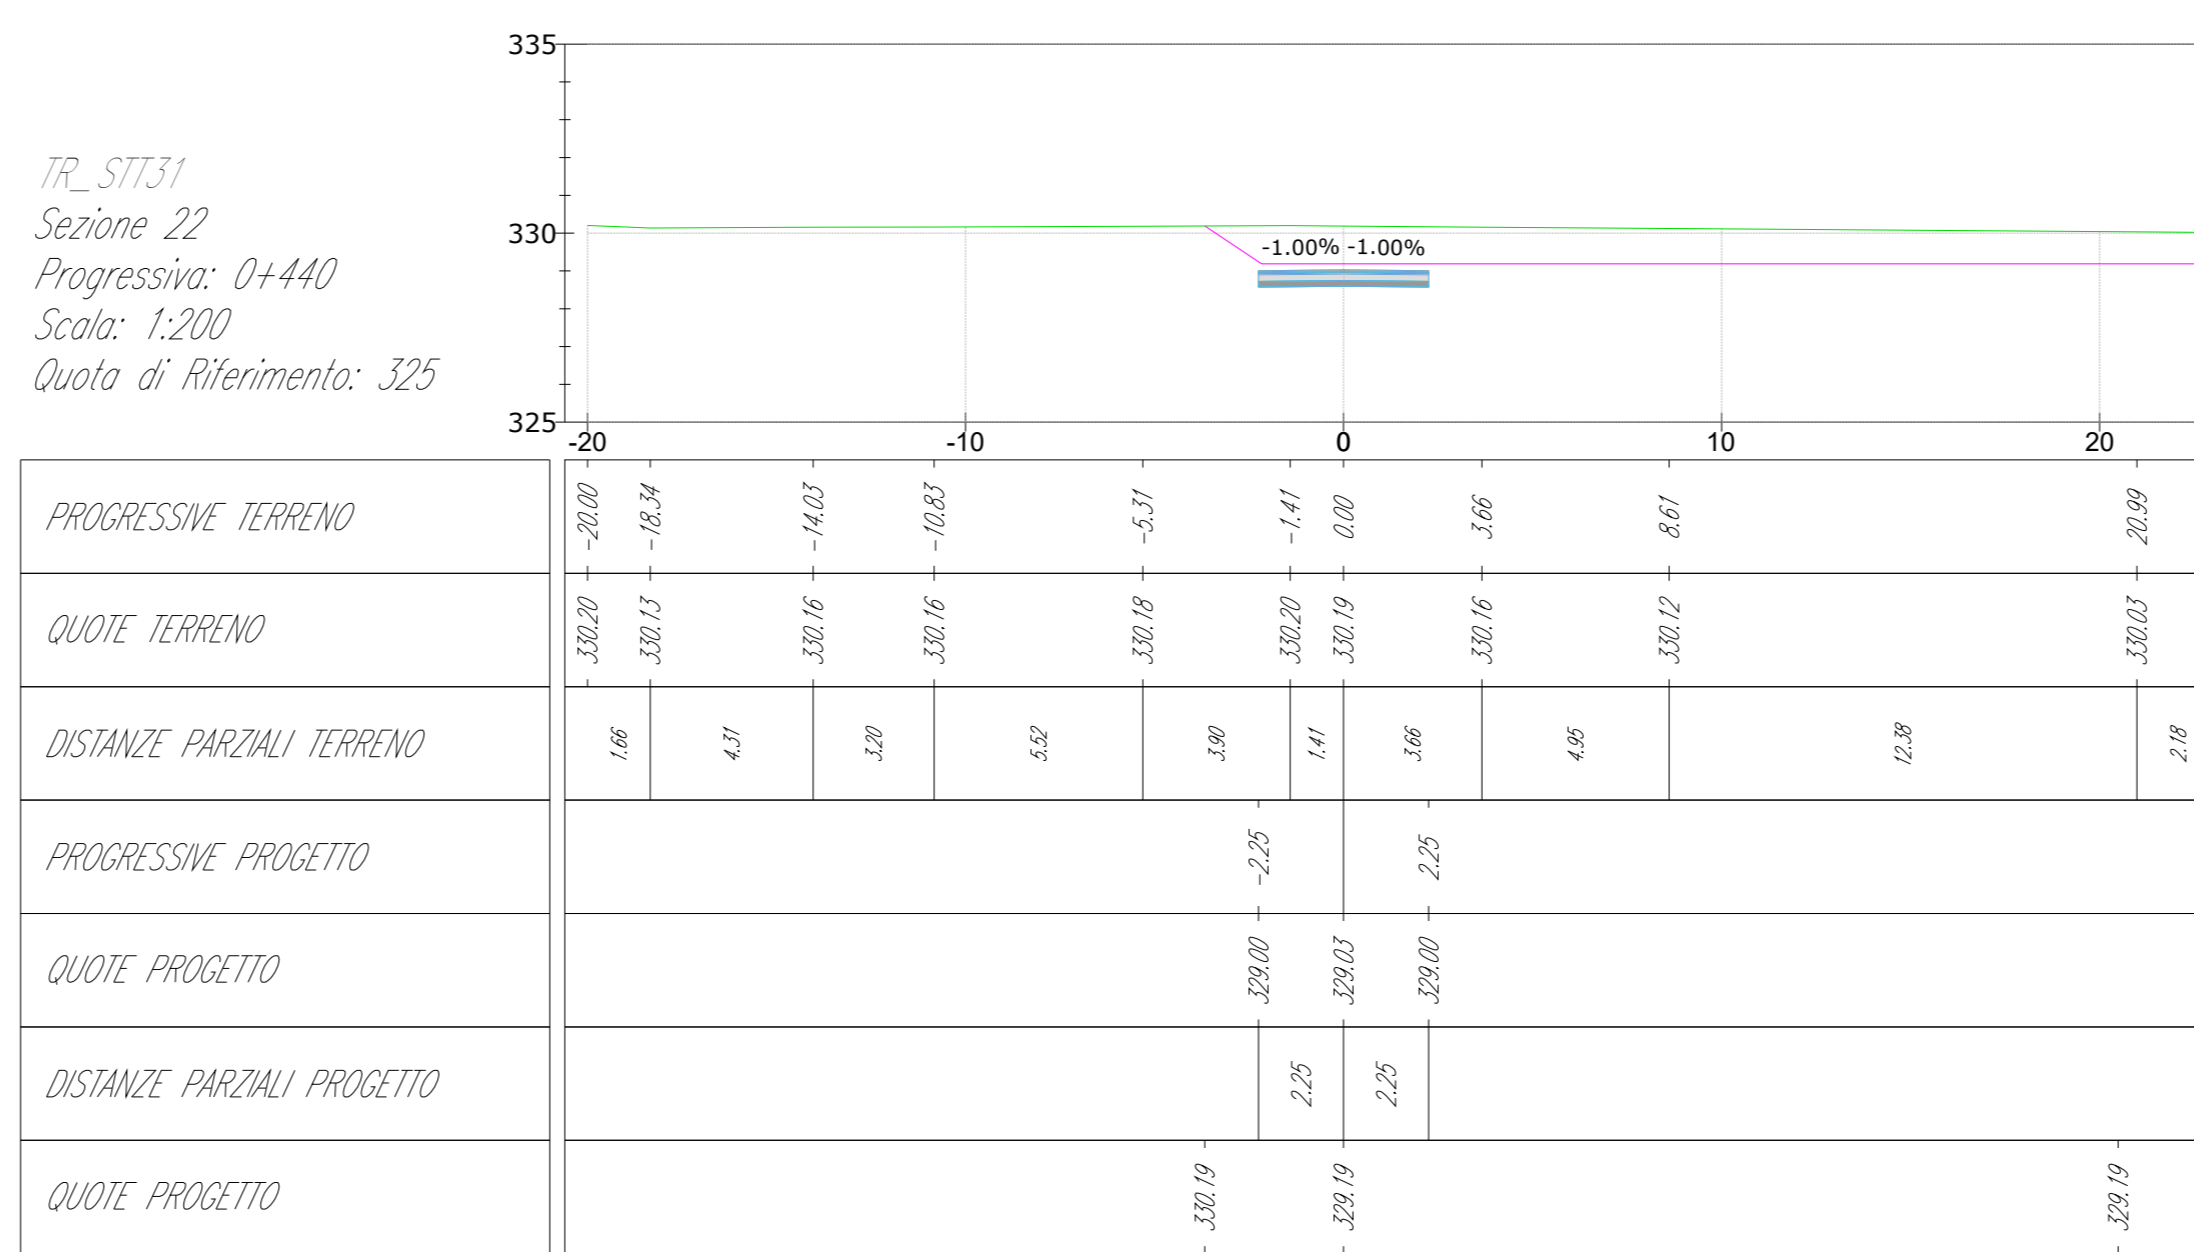

LIVELLETTA

Profilo: Tr_area9_1_ent
Scala : 1000:1000
Q.Rif. : 340 mslm


| | | | | | | | | | | | | | | | | |
|----------------------|-------|-------|-------|-------|-------|-------|-------|-------|-------|-------|-------|-------|-------|-------|-------|-------|
| NUMERO SEZIONE | 1 | 2 | 3 | 4 | 5 | 6 | 7 | 8 | 9 | 10 | 11 | 12 | 13 | 14 | 15 | 16 |
| DISTANZE PROGRESSIVE | 0+000 | 0+040 | 0+080 | 0+080 | 0+100 | 0+120 | 0+140 | 0+160 | 0+180 | 0+200 | 0+220 | 0+240 | 0+280 | 0+280 | 0+310 | 0+334 |
| QUOTE TERRENO | 351,0 | 355,6 | 358,1 | 360,5 | 362,7 | 364,8 | 367,0 | 368,1 | 368,4 | 366,9 | 364,8 | 362,3 | 361,0 | 359,5 | 356,1 | 352,1 |
| QUOTE PROGETTO | 352,6 | 355,1 | 357,9 | 360,2 | 362,4 | 364,6 | 366,8 | 367,9 | 367,5 | 365,9 | 364,0 | 361,5 | 360,3 | 358,1 | 350,2 | 347,3 |
| DIFFERENZA QUOTE | -0,3 | -0,2 | -0,2 | -0,4 | -0,3 | -0,2 | -0,2 | -1,1 | -0,8 | -1,0 | -0,8 | -0,8 | -0,8 | -2,7 | -4,4 | -4,8 |

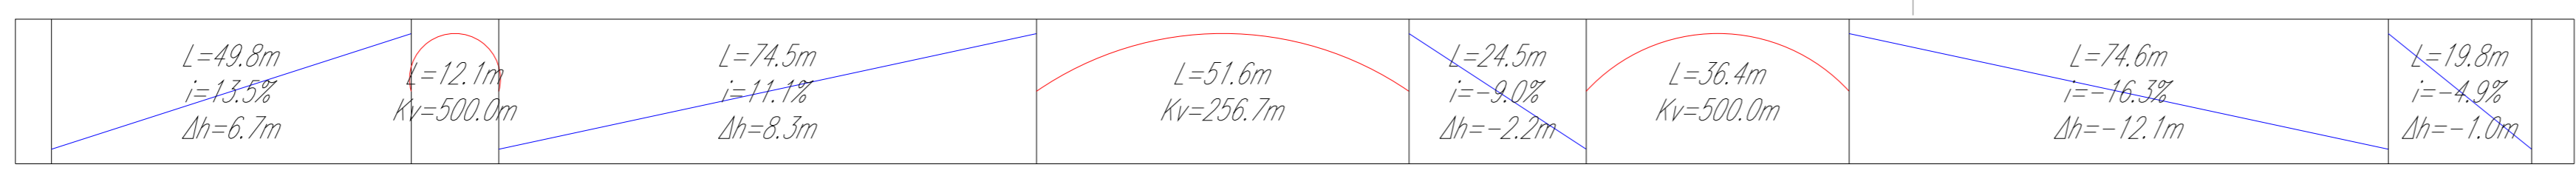

LEGENDA DEI COLORI E SIMBOLI IN CARTA

- Aerogeneratore (Diametro = 163 m, Hhub = 125 m)
- Piazzaola
- Profilo Piazzaola
- Profilo terreno
- Strade esistenti da adeguare
- Strade di nuova realizzazione
- Livelletta
- Cavidotto 36 kV
- Scavi
- Riporti
- Curva di livello principale (intervalli di 10 m) - Quota terreno
- Curva di livello secondaria (intervalli di 2 m) - Quota terreno

STT30

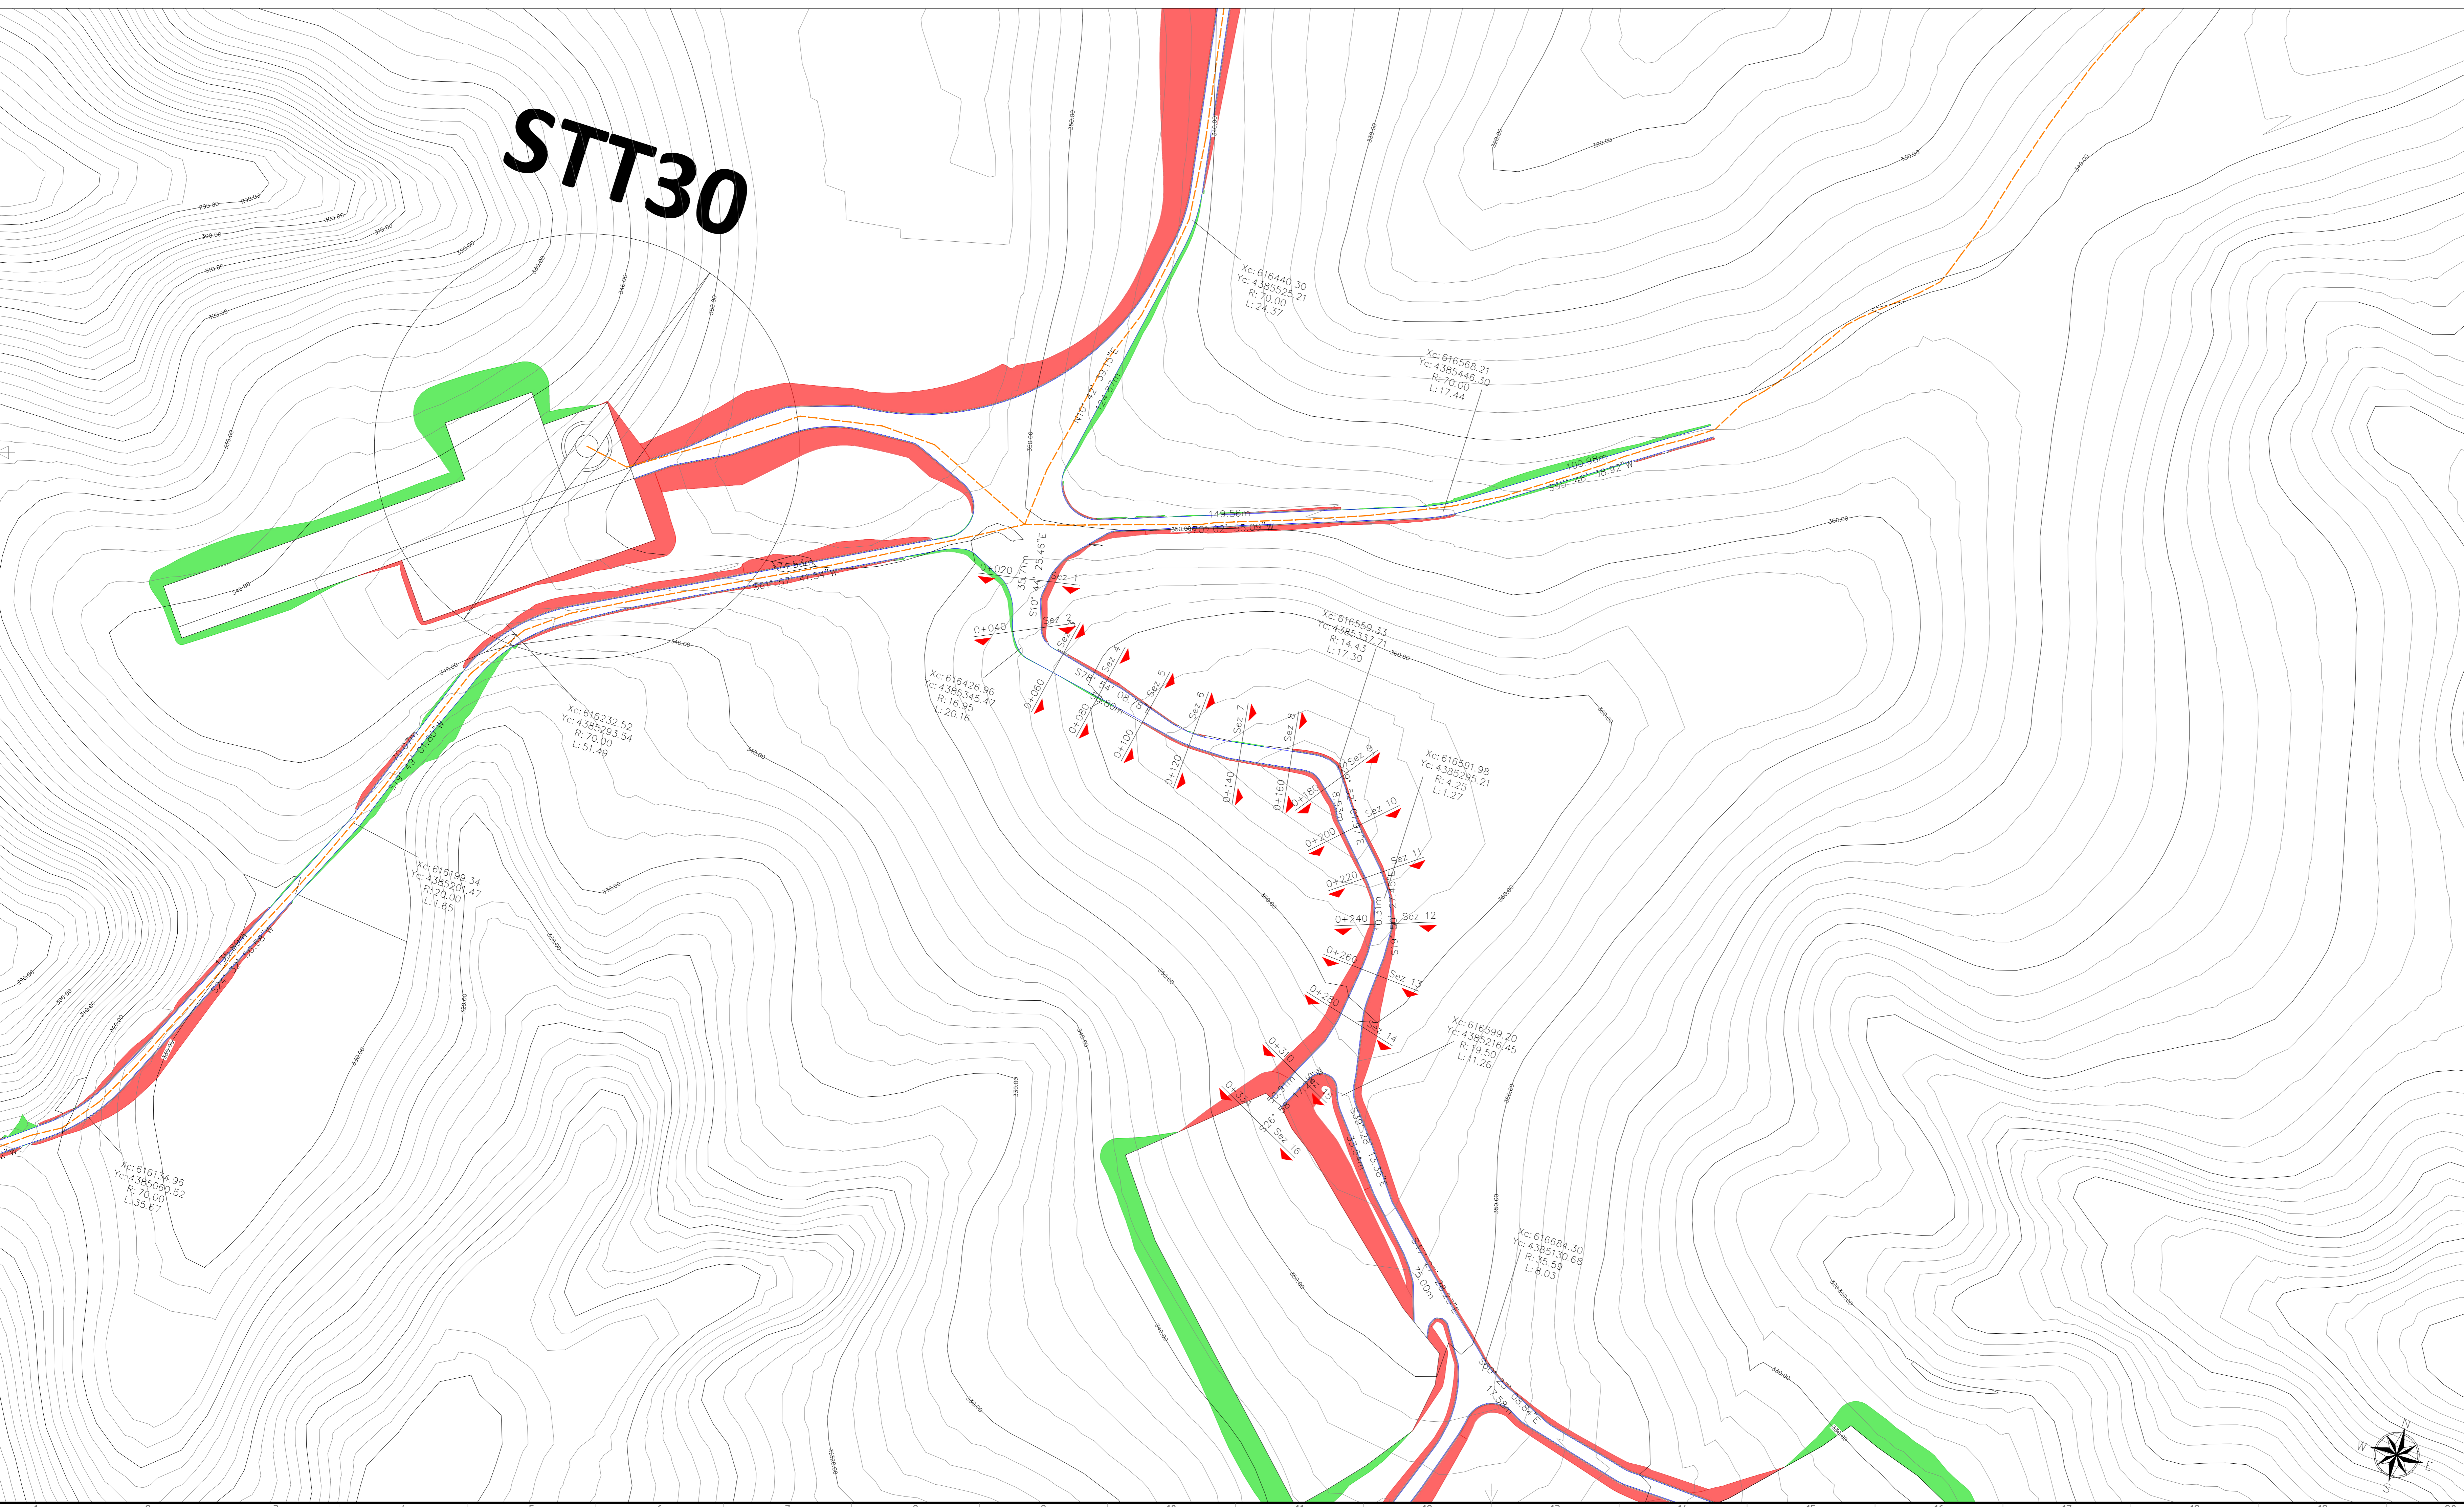

green & green
WE ENGINEERING

Green & Green S.r.l.
Via Edmondo de Amicis n.64
37036 Ronde (CS) - Italy
P.IVA 0290010782
Ph. (+39) 0984 846295
Fax (+39) 0984 121440
info@greengreen.it
www.greengreen.it


Il tecnico
Ing. Leonardo Sblendoro

| | | | | | |
|-----|------------|-----------------|-------------|-------------|--------------|
| 00 | 22/12/2023 | PRIMA EMISSIONE | R. De Fiore | P.E. | L. Sblendoro |
| REV | DATA | DESCRIZIONE | PREPARATO | CONTROLLATO | APPROVATO |


"IMPIANTO EOLICO TERRANOVA DA SIBARI"
(COMUNI DI TERRANOVA DA SIBARI, SAN DEMETRIO CORONE, SPEZZANO ALBANESE, CORIGLIANO-ROSSANO, SANTA SOFIA DE'PIRO E TARSIA (CS))

| | | | | |
|---------------------------------|---|---------------|-----------------|------------------|
| | PROGETTO | | | |
| | DEFINITIVO | | | |
| | NOME FILE: C23FSTR0011WD01000_STUDIO PLANOALTIMETRICO.pdf | | | |
| | FORMATO: A0 | SCALA: 1:1000 | SCALA PLOT: 1:1 | FOGLIO: 17 di 39 |
| TITOLO: STUDIO PLANOALTIMETRICO | | | | |
| CODICE ELABORATO | | | | |
| C23FSTR0011WD01000 | | | | |

LIVELLETTA

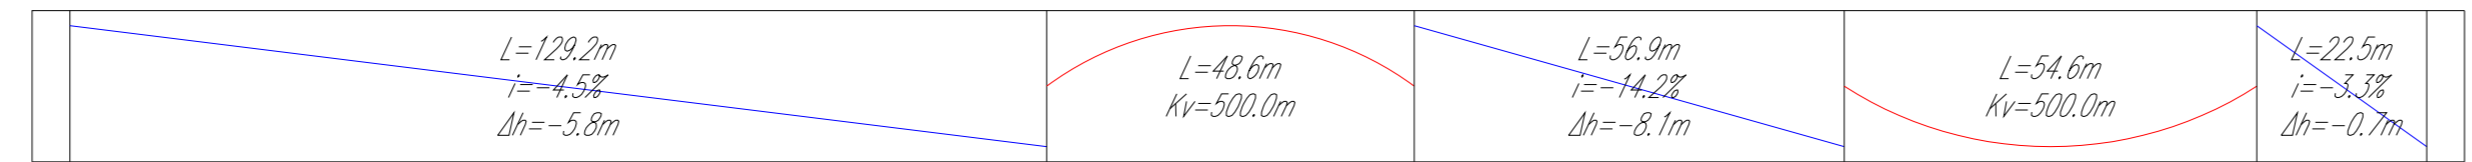


Profilo: Tr_area9_ent
 Scala: 1000/1000
 Q.Rif.: 325 mslm

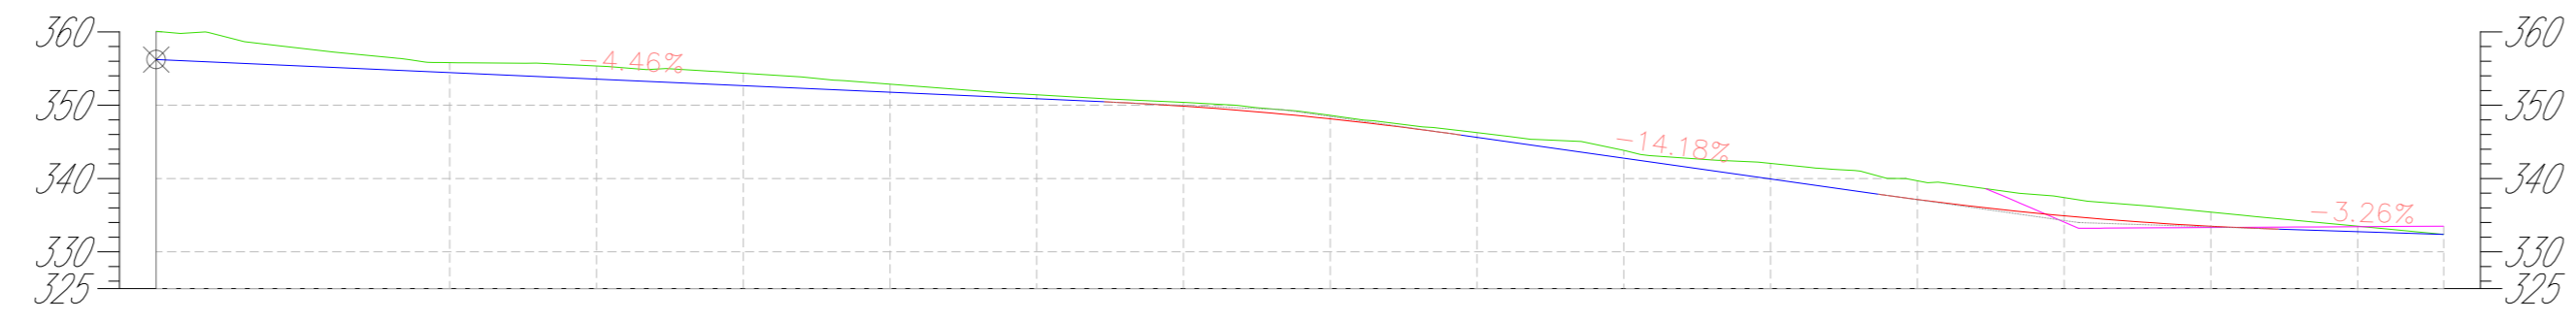


LEGENDA DEI COLORI E SIMBOLI IN CARTA

- Aerogeneratore (Diametro = 163 m, Hhub = 125 m)
- Piazza
- Profilo Piazza
- Profilo terreno
- Strade esistenti da adeguare
- Strade di nuova realizzazione
- Livellatta
- Cavidotto 36 kV
- Scavi
- Riparti
- Curva di livello principale (intervalli di 10 m) - Quota terreno
- Curva di livello secondaria (intervalli di 2 m) - Quota terreno

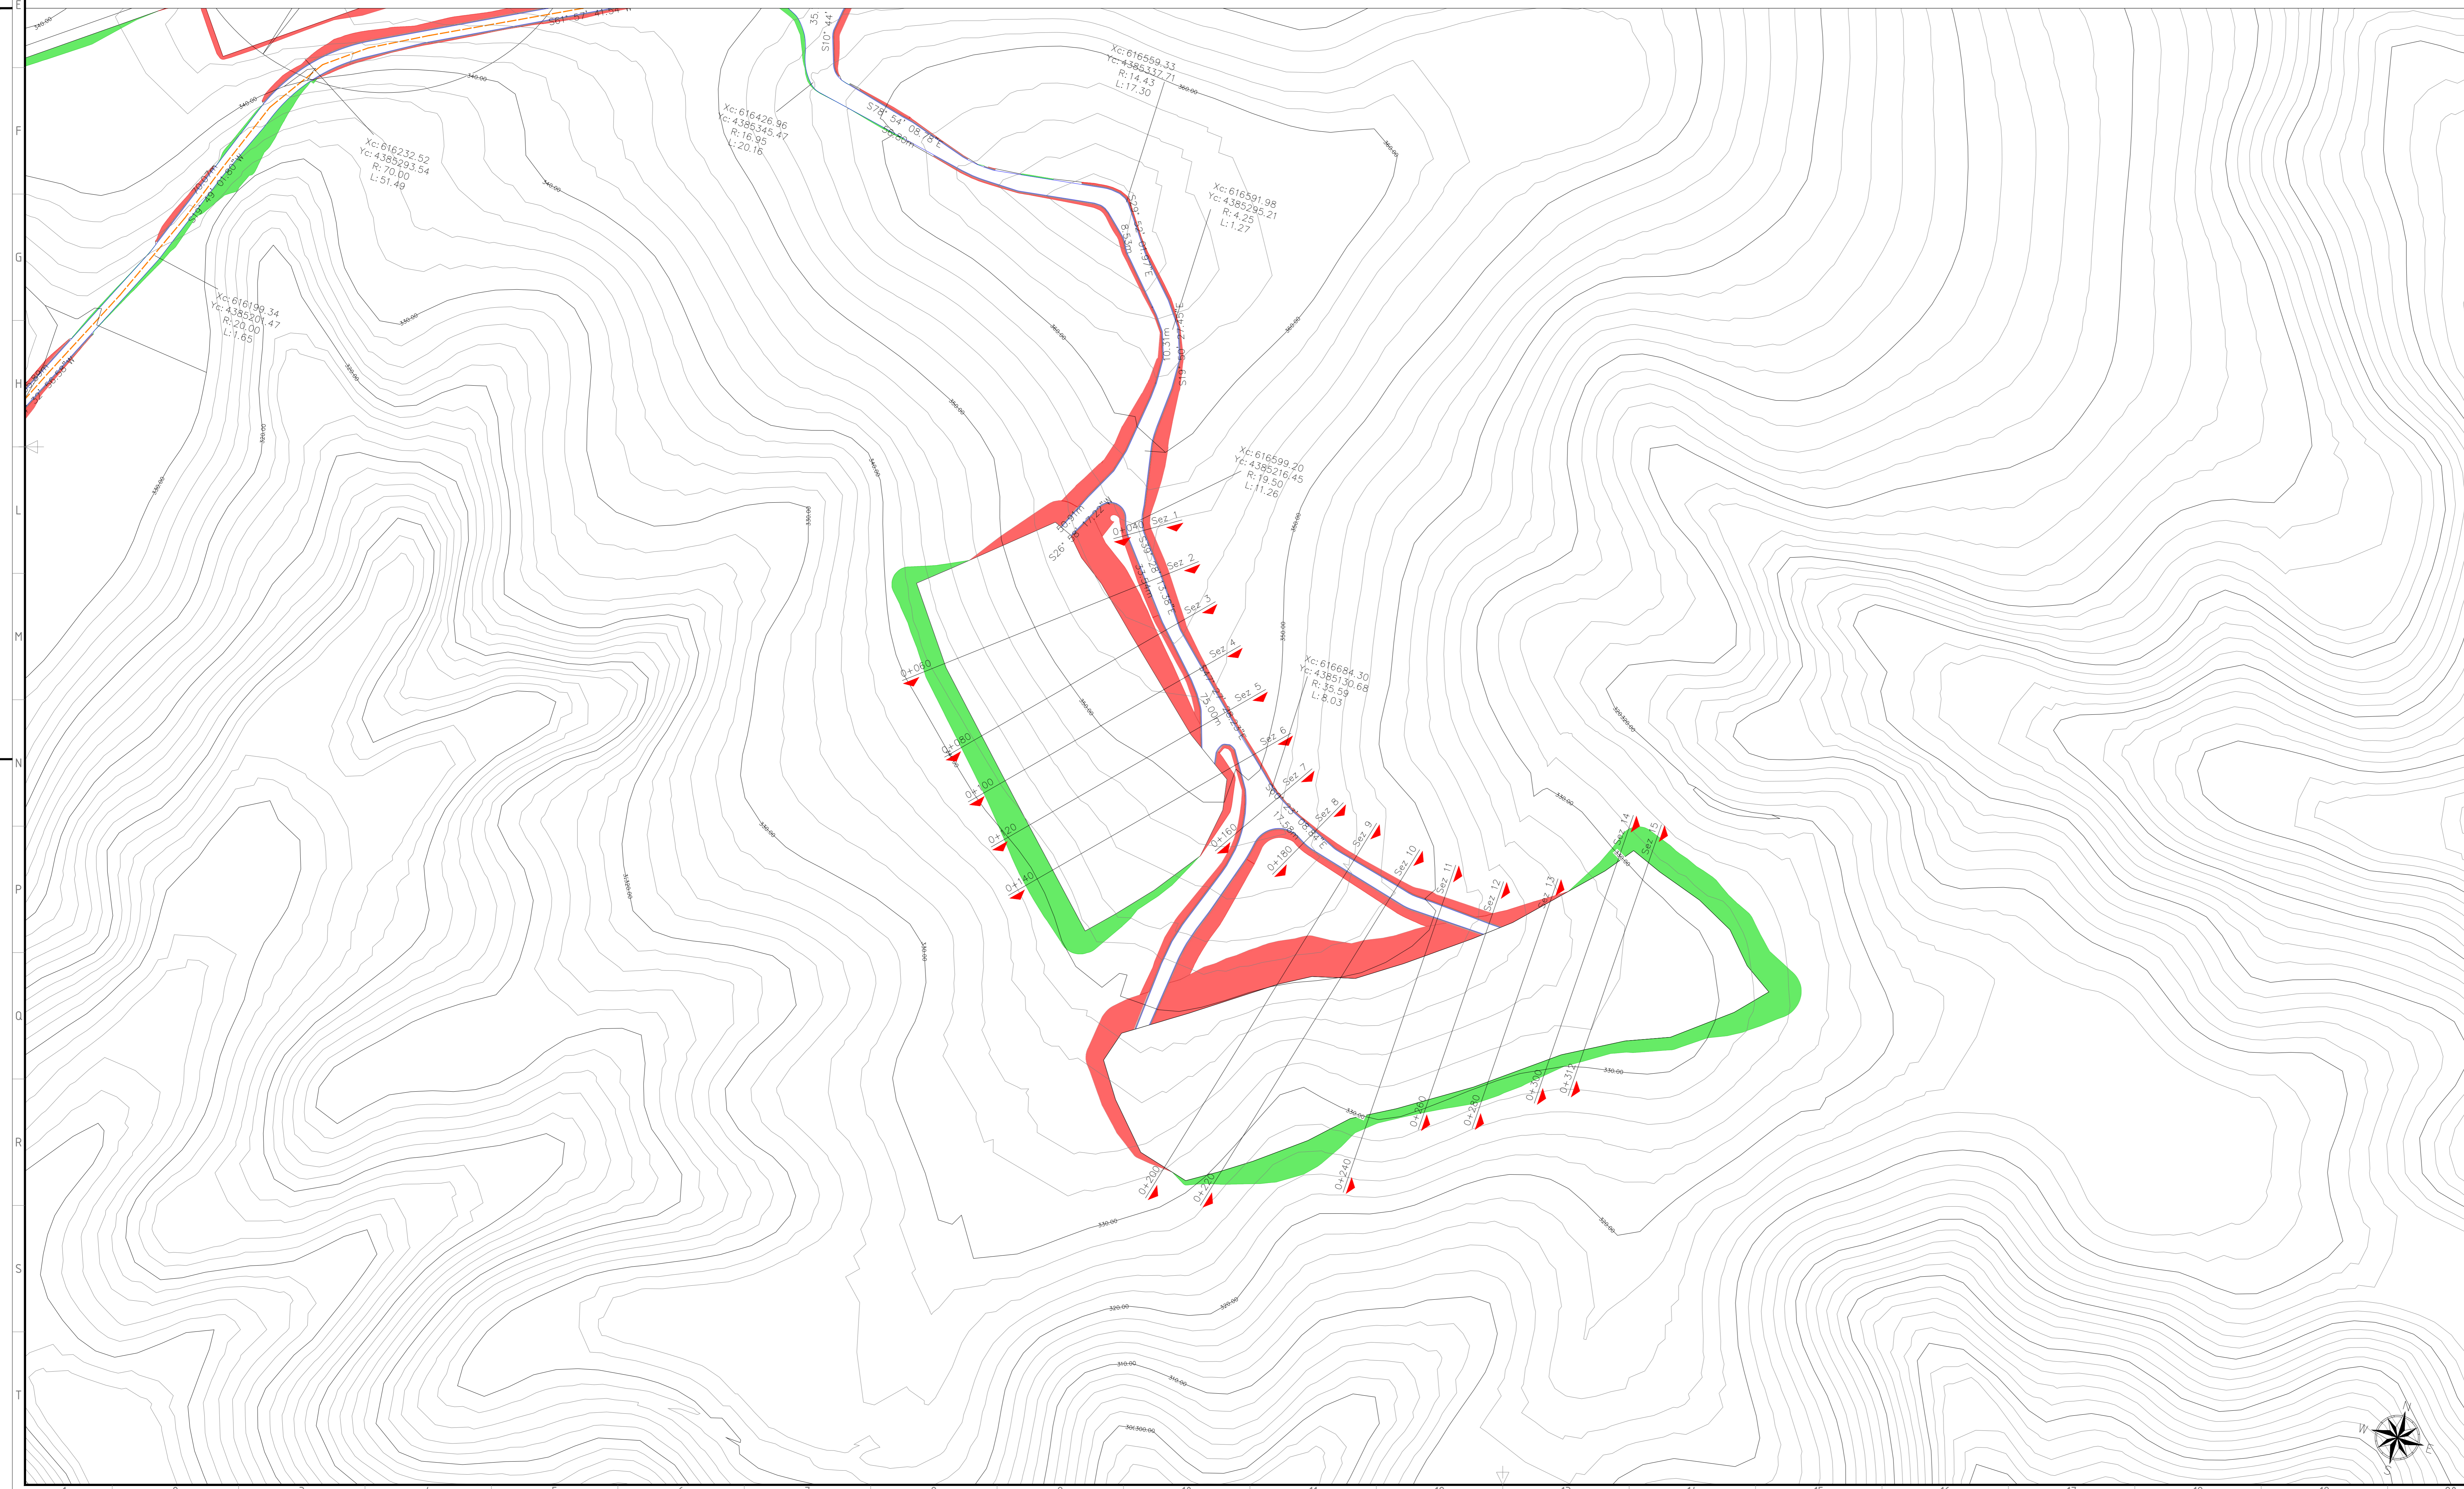

green & green
 WE ENGINEERING
 Green & Green S.r.l.
 Via Edmondo de Amicis n.64
 37036 Ronde (CS) - Italy
 P.IVA 02900010782
 Ph. (+39) 0984 846295
 Fax (+39) 0984 121470
 info@greengreen.it
 www.greengreen.it


Il tecnico
Ing. Leonardo Sblendoro

| | | | | | |
|------|------------|-----------------|-------------|-------------|--------------|
| 00 | 22/12/2023 | PRIMA EMISSIONE | R. De Fiore | P.E. | L. Sblendoro |
| REV. | DATA | DESCRIZIONE | PREPARIATO | CONTROLLATO | APPROVATO |

"IMPIANTO EOLICO TERRANOVA DA SIBARI"
 (COMUNI DI TERRANOVA DA SIBARI, SAN DEMETRIO CORONE, SPEZZANO ALBANESE, CORIGLIANO-ROSSANO, SANTA SOFIA D'EPSIRO E TARSIA (CS))


| | | | | | |
|---------------------------|--|--------------------|----------------------|------------------------|--------------------------------|
| | PROGETTO: DEFINITIVO | | | | |
| | MODEL FILE: C23FSTR0011WD01000_STUDIO PLANOALTIMETRICO.pdf | FORMATO: A0 | SCALA: 1:1000 | SCALA PLOT: 1:1 | FOGLIO: 20 di 39 |
| | STUDIO PLANOALTIMETRICO | | | | |
| | CODICE ELABORATO: | | | | |
| C23FSTR0011WD01000 | | 02 | | WD01000 | |

TR_AREA_ENT
Sezione 1
Progressiva: 0+040
Scala: 1:200
Quota di Riferimento: 350

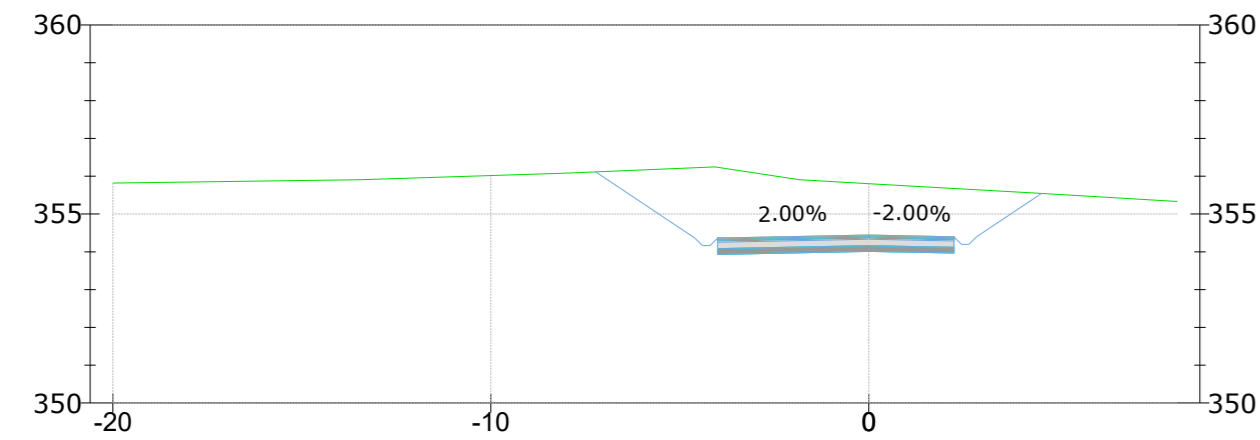



TR_AREA_ENT
Sezione 2
Progressiva: 0+060
Scala: 1:200
Quota di Riferimento: 335

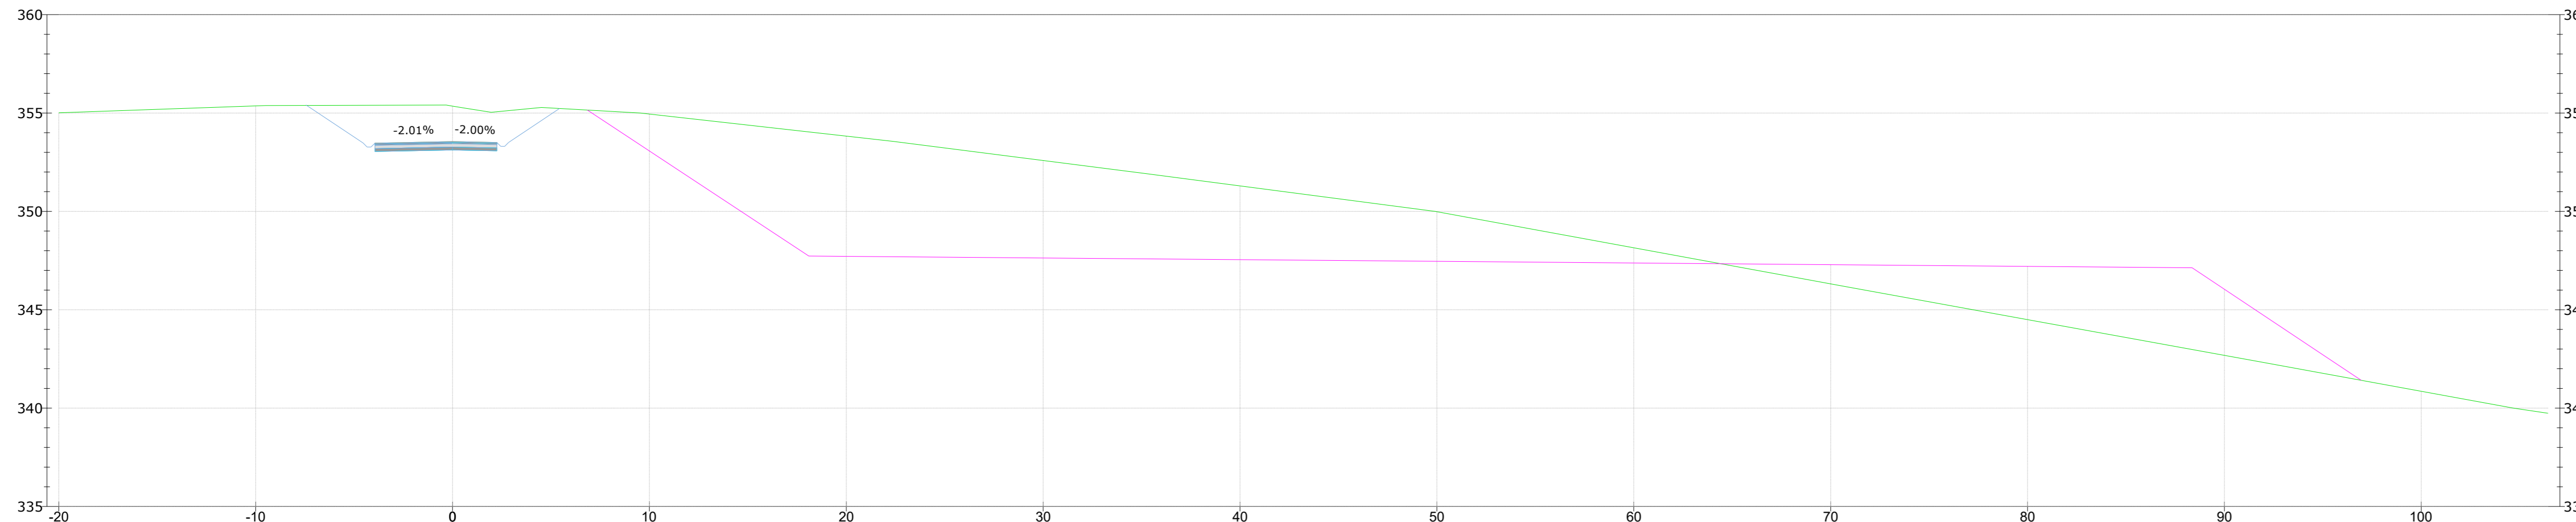


TR_AREA_ENT
Sezione 3
Progressiva: 0+080
Scala: 1:200
Quota di Riferimento: 335

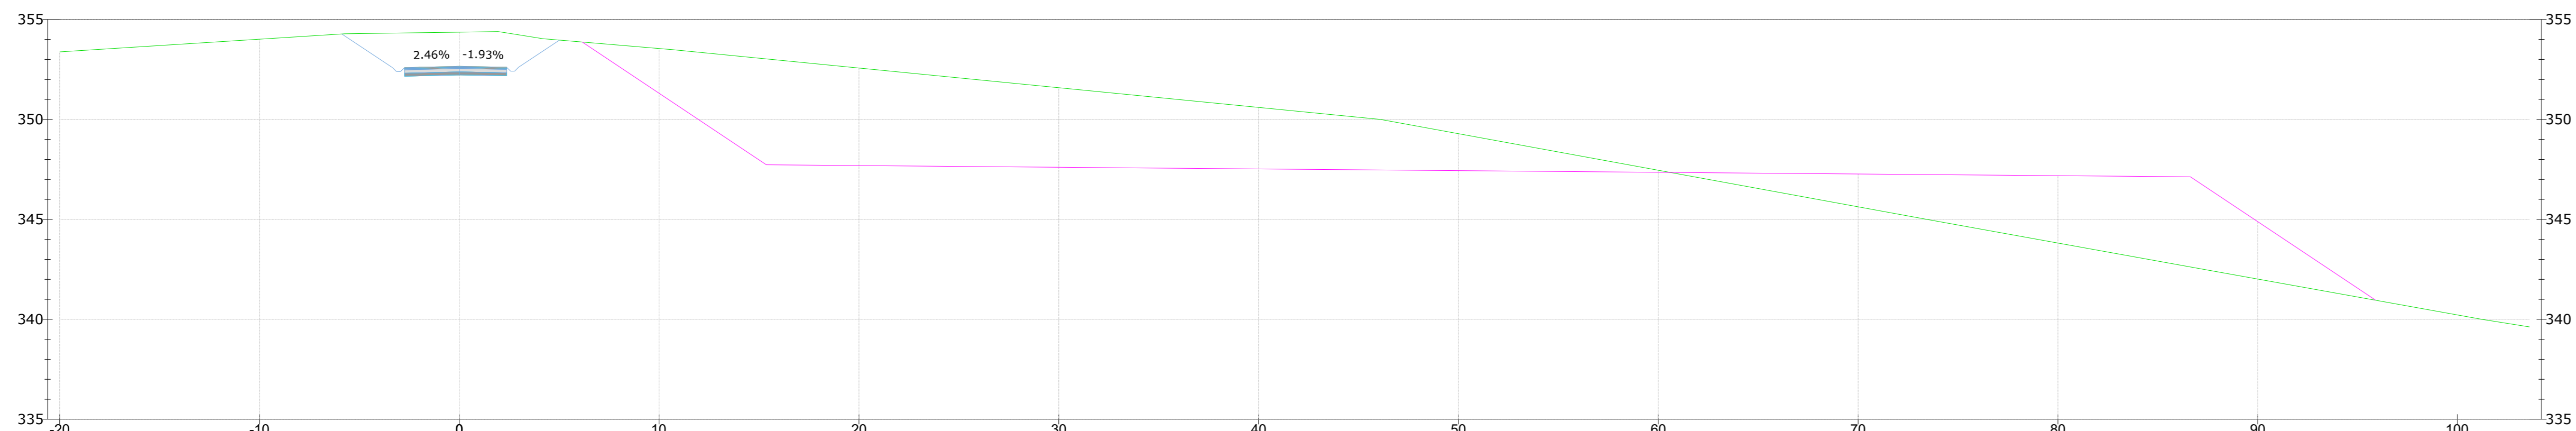


LEGENDA DEI COLORI E SIMBOLI IN CARTA

- Profilo terreno
- Profilo Piazzola



Green & Green S.r.l.
Via Edmondo de Amicis n.64
37036 Ronde (CS) - Italy
P.IVA 02900010782
Ph. (+39) 0984 846295
Fax (+39) 0984 121470
info@greengreen.it
www.greengreen.it

Il tecnico
Ing. Leonardo Sblendido



| | | | | | |
|----|------------|-----------------|-------------|------|--------------|
| 00 | 22/12/2023 | PRIMA EMISSIONE | R. De Fiore | P.E. | L. Sblendido |
|----|------------|-----------------|-------------|------|--------------|

"IMPIANTO EOLICO TERRANOVA DA SIBARI"
(COMUNI DI TERRANOVA DA SIBARI, SAN DEMETRIO CORONE, SPEZZANO ALBANESE, CORIGLIANO-ROSSANO, SANTA SOFIA D'EPSIRO E TARSIA (CS))




| | | | |
|------------|--|-------------|----------|
| PROGETTO | DEFINITIVO | | |
| WORK FILE: | CZ3FSTR0011WD01000_STUDIO PLANOALTIMETRICO.pdf | | |
| FORMATO: | SCALA: | SCALA PLOT: | FOGLIO: |
| A0 | 1:200 | 1:1 | 21 di 39 |



| | | | |
|-------------------------|-----|---------|-----------|
| STUDIO PLANOALTIMETRICO | | | |
| CODICE ELABORATO | | | |
| IMPIANTO | TIC | TR0 | REVISIONE |
| C23FSTR001 | 02 | WD01000 | 00 |


- Profilo terreno
- Profilo Piazzola

TR_AREAS_ENT
Sezione 4
Progressiva: 0+100
Scala: 1:200
Quota di Riferimento: 335

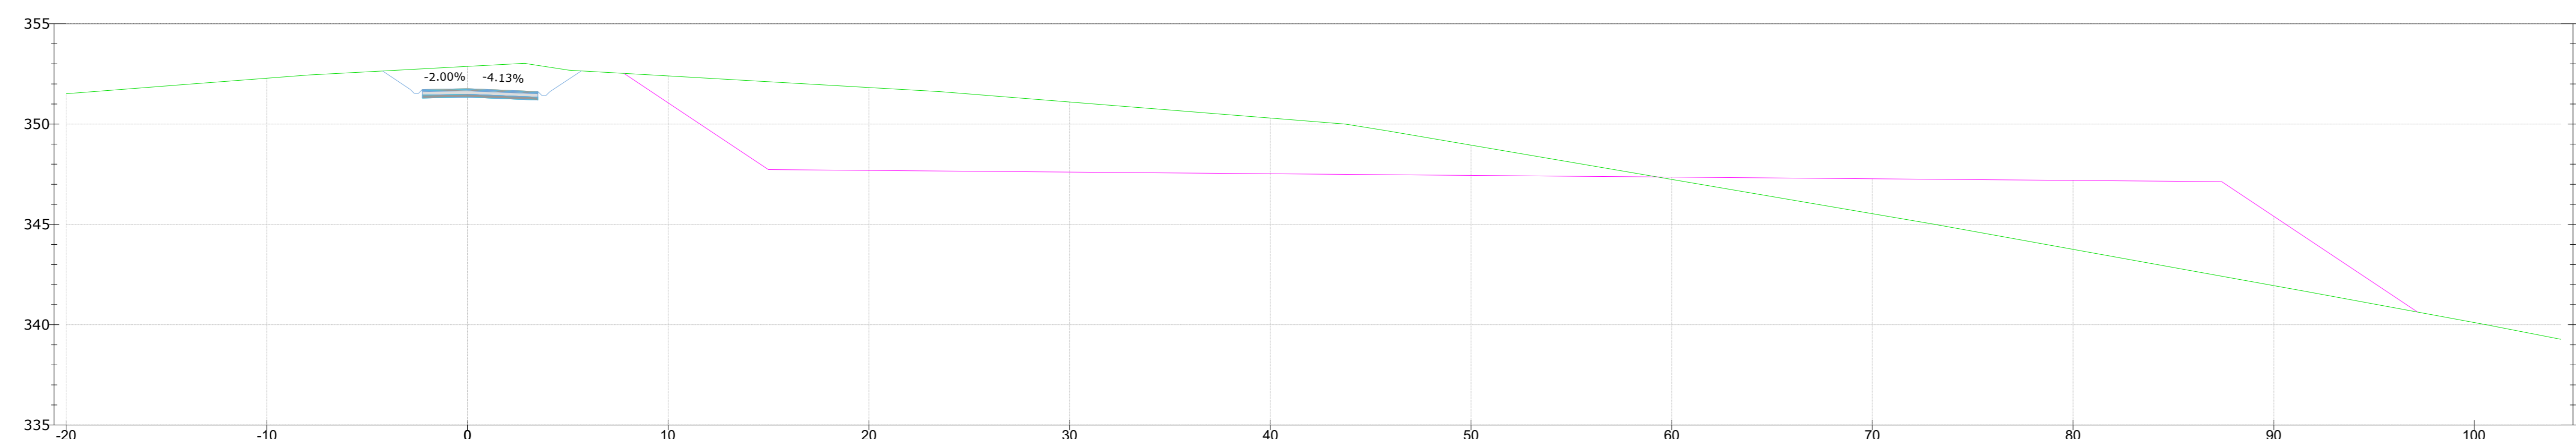



TR_AREAS_ENT
Sezione 5
Progressiva: 0+120
Scala: 1:200
Quota di Riferimento: 335

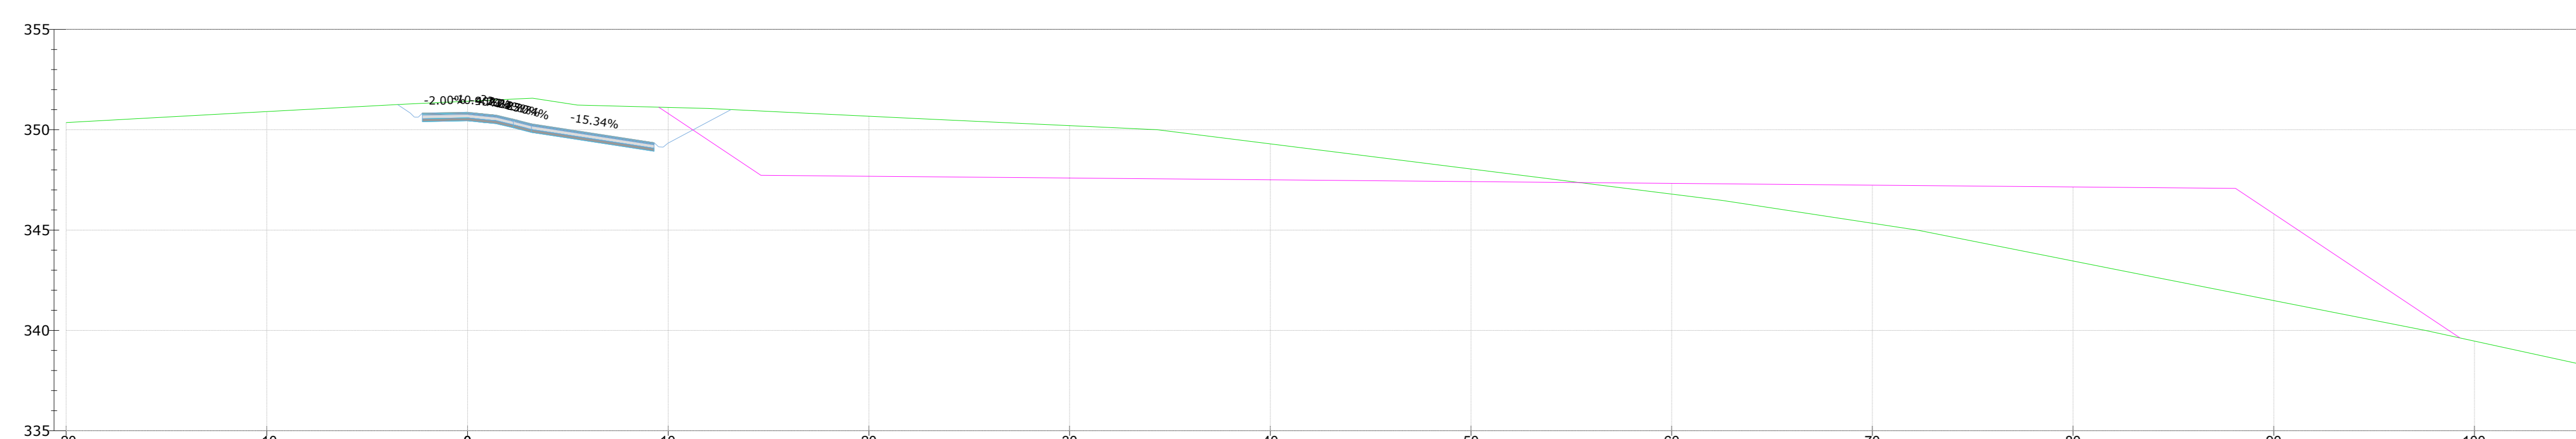


TR_AREAS_ENT
Sezione 6
Progressiva: 0+140
Scala: 1:200
Quota di Riferimento: 335

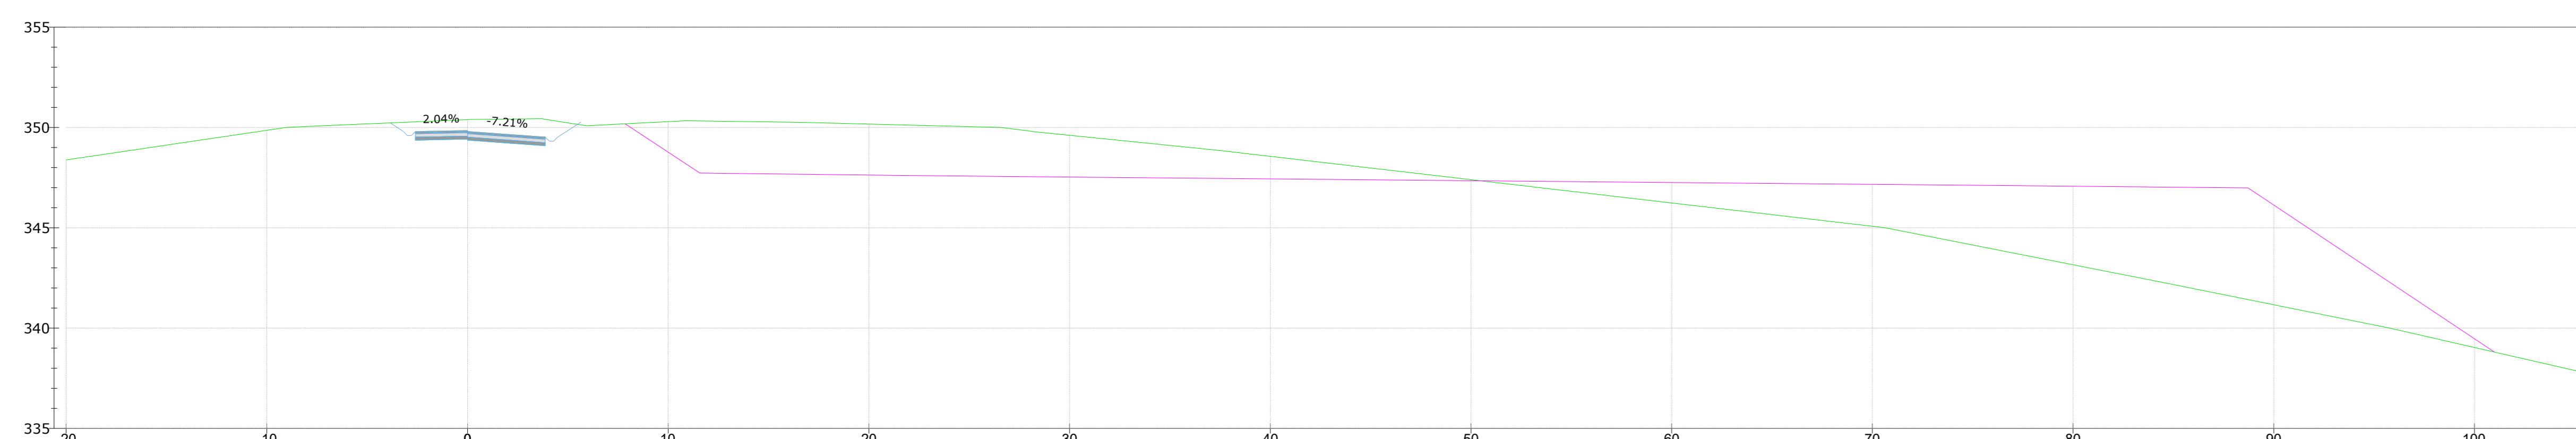


green & green
WE ENGINEERING

Green & Green S.r.l.
Via Edmondo de Amicis n.64
87036 Rende (CS) - Italy
P.IVA 02900010782
Ph. (+39) 0984 846295
Fax (+39) 0984 121470
info@greengreen.it
www.greengreen.it

Il tecnico
Ing. Leonardo Sblendido

| | | | | | |
|------|------------|-----------------|-------------|-------------|--------------|
| 00 | 22/12/2023 | PRIMA EMISSIONE | R. De Fiore | P. E. | L. Sblendido |
| REV. | DATA | DESCRIZIONE | PREPARATO | CONTROLLATO | APPROVATO |

"IMPIANTO EOLICO TERRANOVA DA SIBARI"
(COMUNI DI TERRANOVA DA SIBARI, SAN DEMETRIO CORONE, SPEZZANO ALBANESE, CORIGLIANO-ROSSANO, SANTA SOFIA D'EPSIRO E TARSIA (CS))

hergo

PROGETTO: DEFINITIVO

WORK FILE: C23FSTR0011WD01000_STUDIO PLANALTIMETRICO.pdf

| | | | |
|-------------|--------------|-----------------|------------------|
| FORMATO: A0 | SCALA: 1:200 | SCALA PLOT: 1:1 | FOGLIO: 21 di 39 |
|-------------|--------------|-----------------|------------------|


TITOLO: STUDIO PLANALTIMETRICO

CODICE ELABORATO


| | | | | |
|--------------------|-----|-----|-----------|-----------|
| IMPVTO | TRC | TRD | PROGRESSO | REVISIONE |
| C23FSTR0011WD01000 | | | | |

green & green
WE ENGINEERING


TR_AREA2_ENT
Sezione 7
Progressiva: 0+160
Scala: 1:200
Quota di riferimento: 345

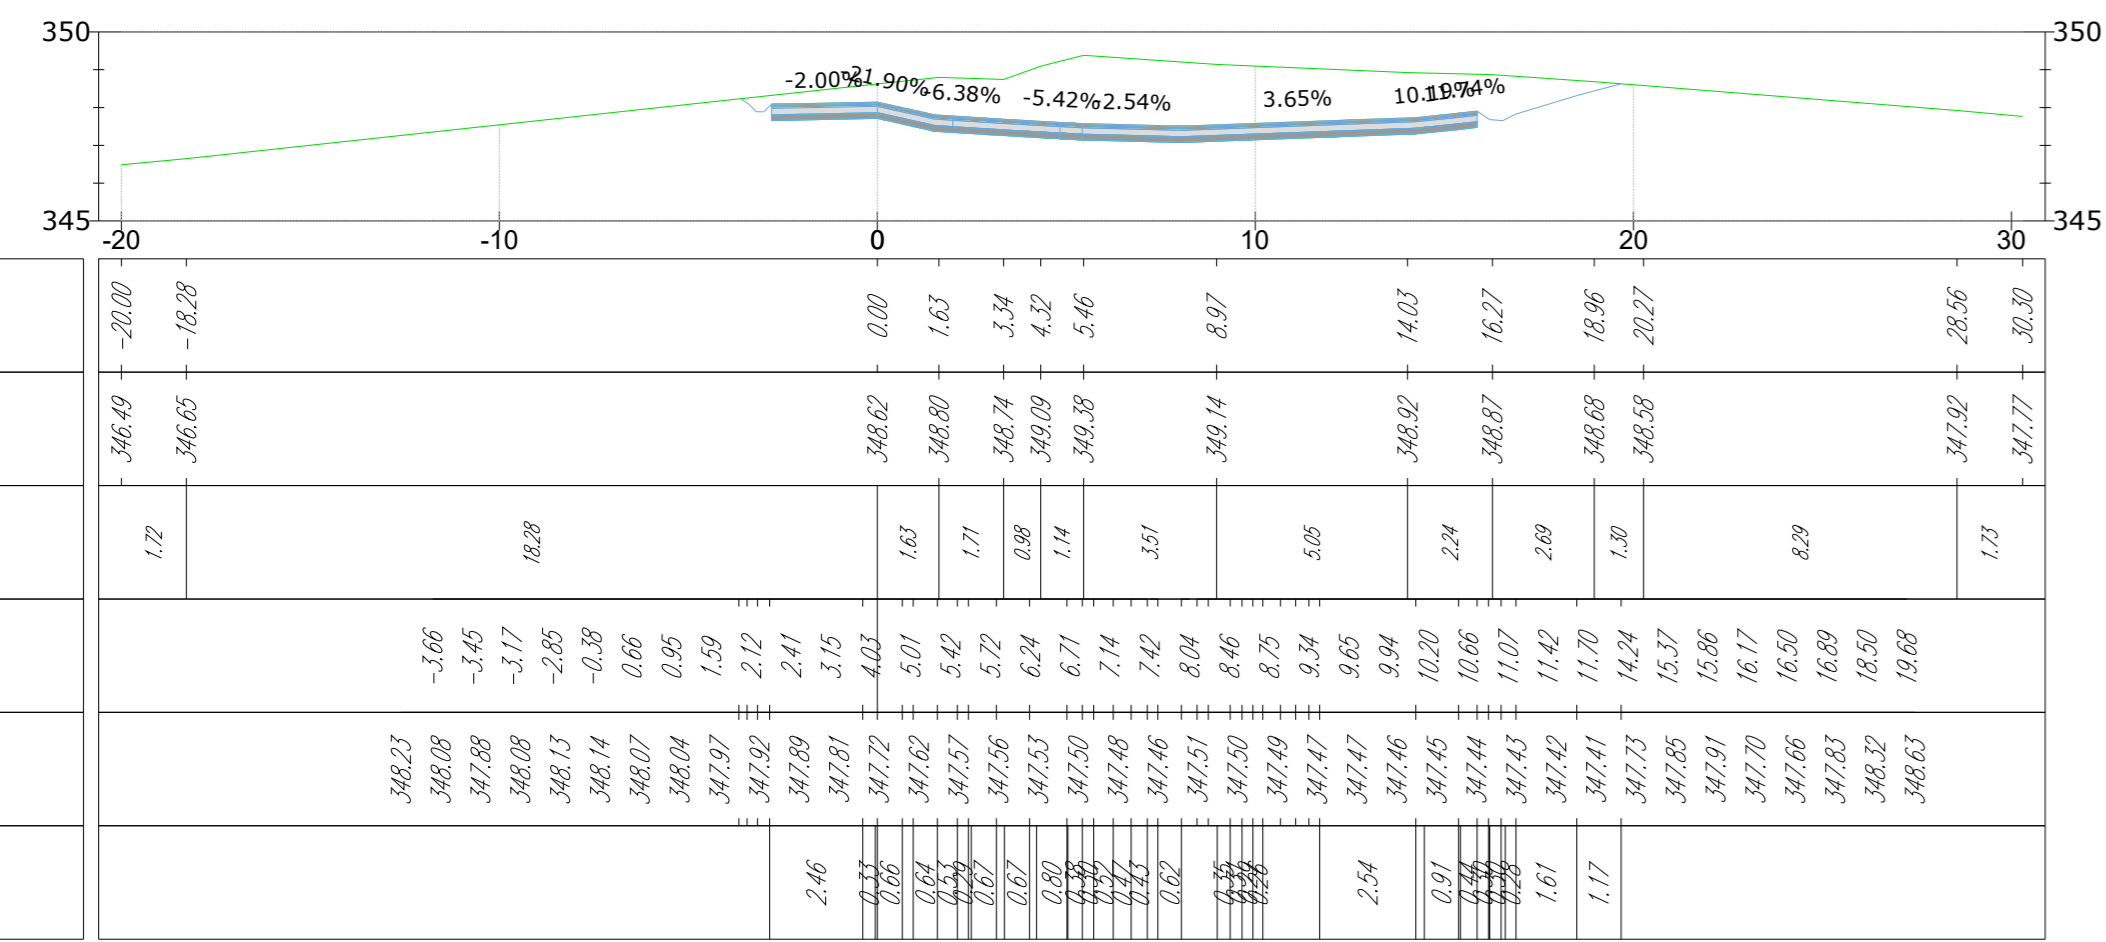

TR_AREA2_ENT
Sezione 8
Progressiva: 0+180
Scala: 1:200
Quota di riferimento: 340

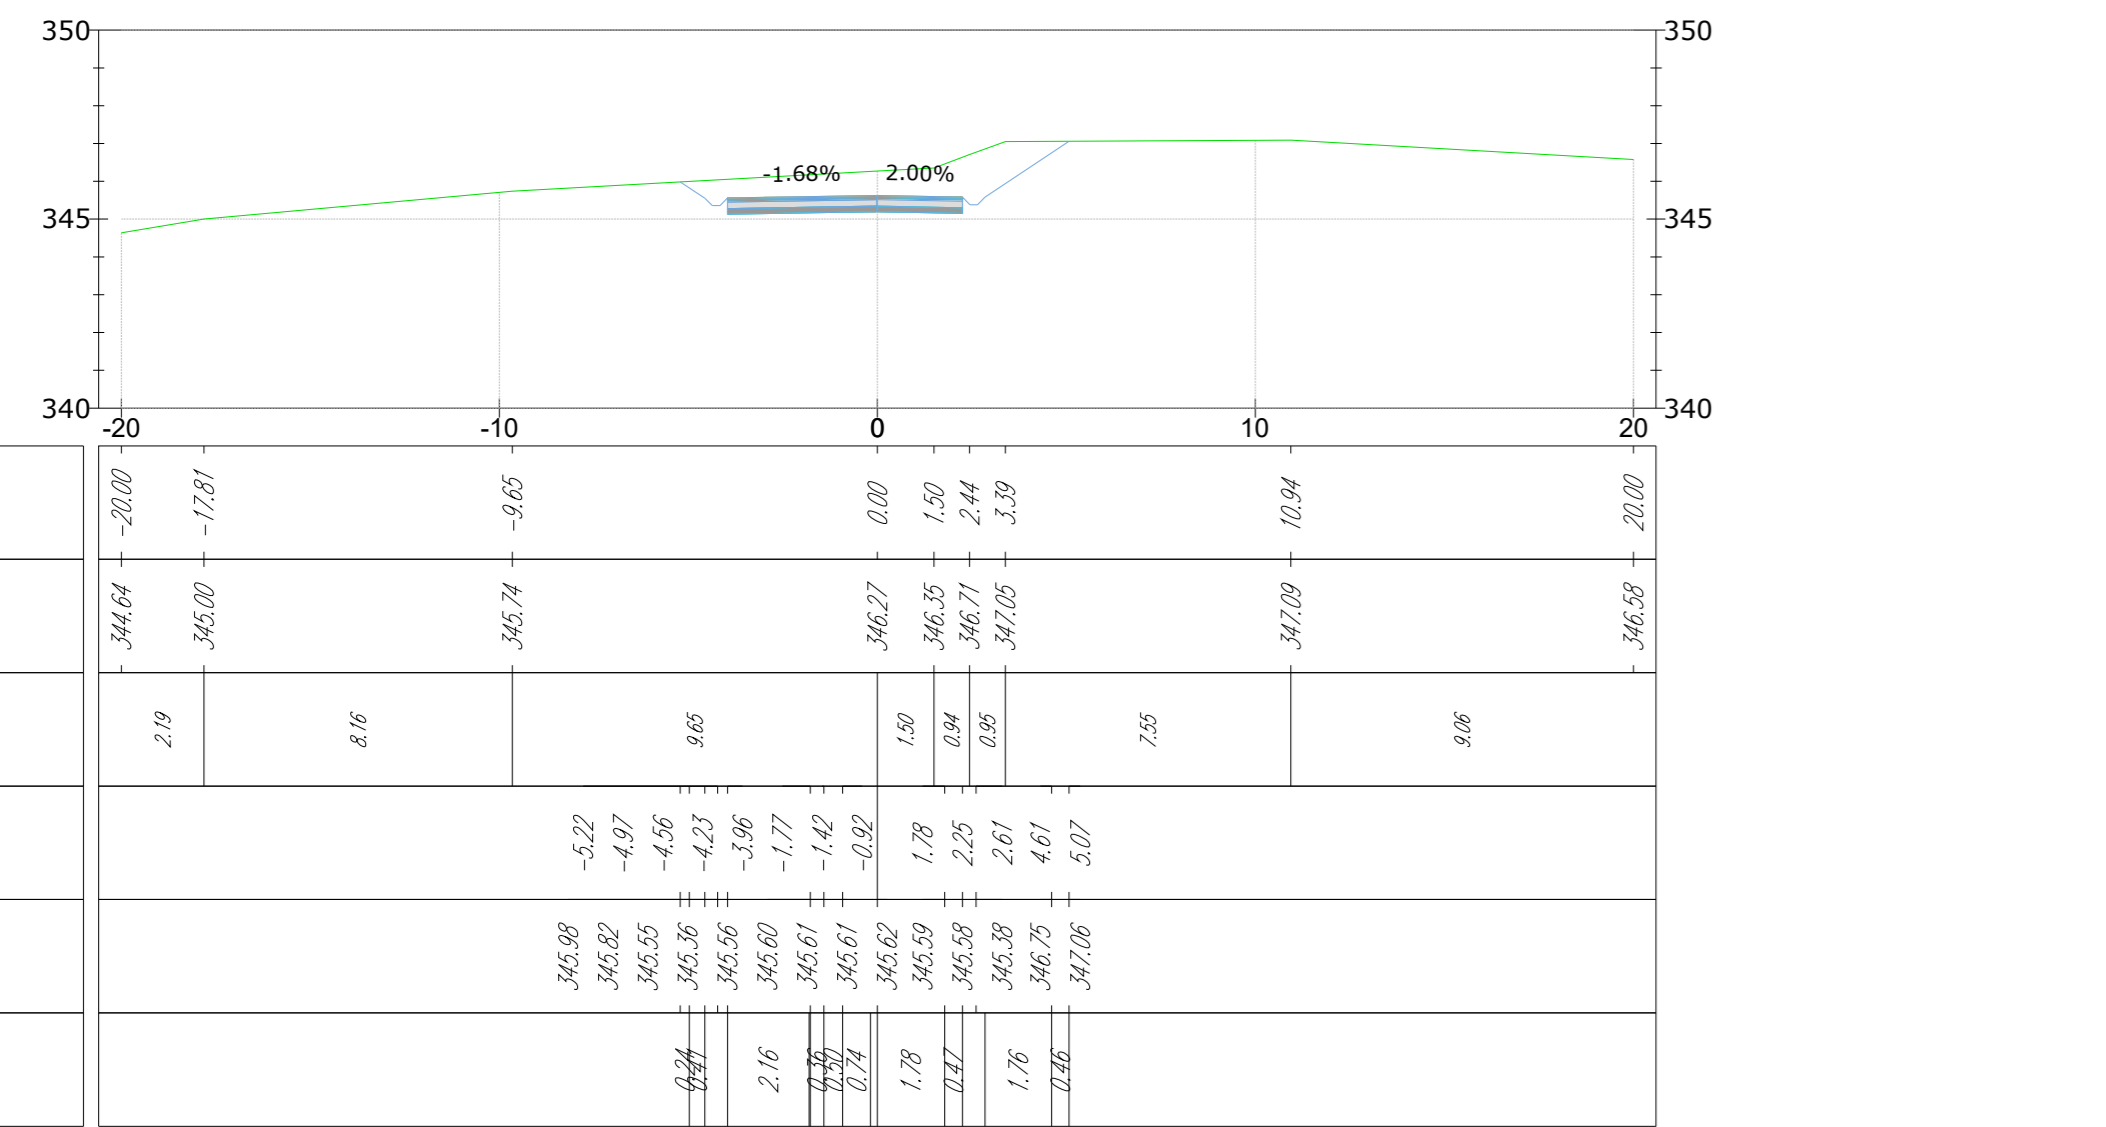

TR_AREA2_ENT
Sezione 9
Progressiva: 0+200
Scala: 1:200
Quota di riferimento: 330

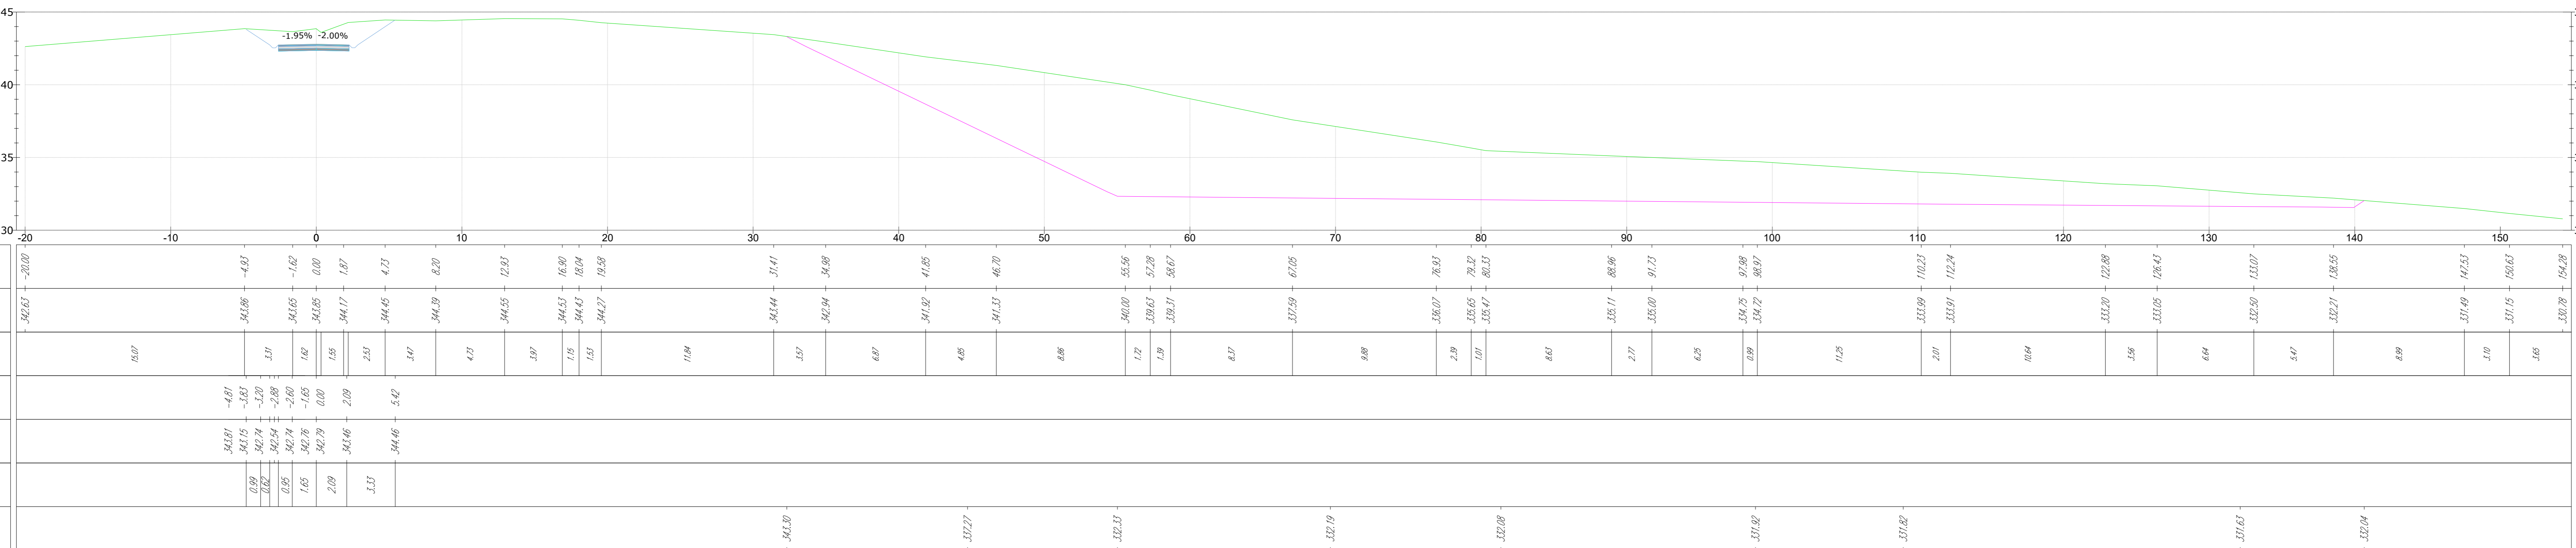

LEGENDA DEI COLORI E SIMBOLI IN CARTA

- Profilo terreno
- Profilo Piazzola

green & green
WE ENGINEERING
Green & Green S.r.l.
Via Edmondo de Amicis n.64
87036 Rende (CS) - Italy
P.IVA 02900010782
Ph. (+39) 0984 846295
Fax (+39) 0984 1214470
info@greengreen.it
www.greengreen.it

Il tecnico
Ing. Leonardo Sblendido

| | | | | | |
|------|------------|-----------------|-------------|-------------|--------------|
| 00 | 22/12/2023 | PRIMA EMISSIONE | R. De Fiore | P. E. | L. Sblendido |
| REV. | DATA | DESCRIZIONE | PREPARATO | CONTROLLATO | APPROVATO |


"IMPIANTO EOLICO TERRANOVA DA SIBARI"
(COMUNI DI TERRANOVA DA SIBARI, SAN DEMETRIO CORONE, SPEZZANO ALBANESE, CORIGLIANO-ROSSANO, SANTA SOFIA D'EPSIRO E TARSIA (CS))

hergo


PROGETTO: DEFINITIVO
NOTE FILE: C23FSTR0011WD01000_STUDIO PLANOALTIMETRICO.pdf
FORMATO: A0 | SCALA: 1:200 | SCALA PLOT: 1:1 | FOGLIO: 21 di 39

green & green
WE ENGINEERING

CODICE ELABORATO
C23FSTR002WD01000

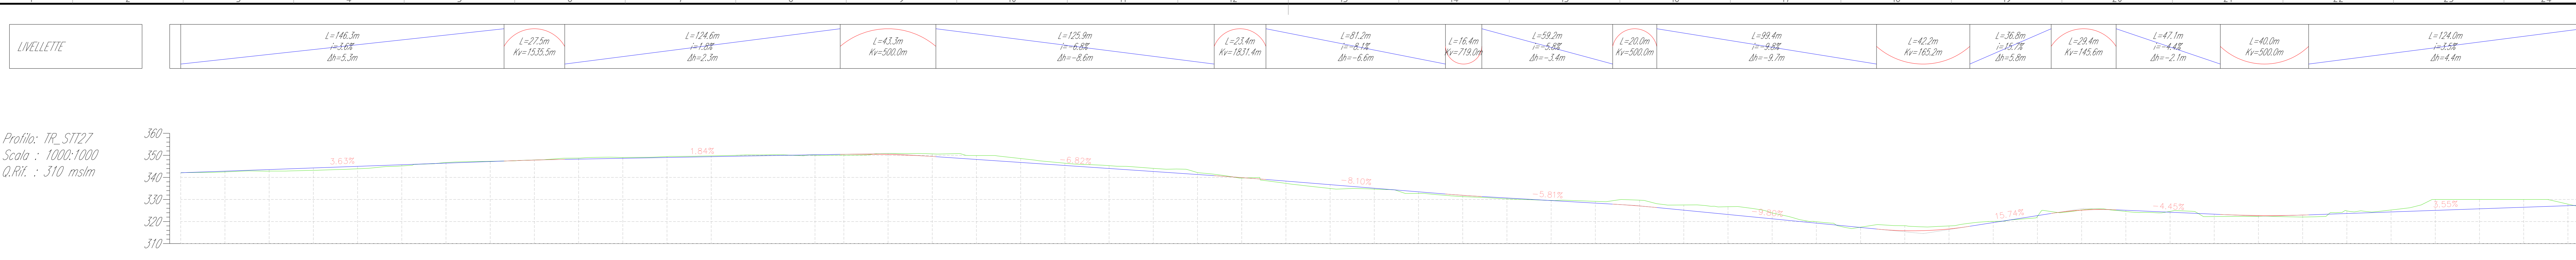


TR_IMPIANTO
Sezione 1
Progressiva: 0+000
Scala: 1:200
Quota di Riferimento: 335

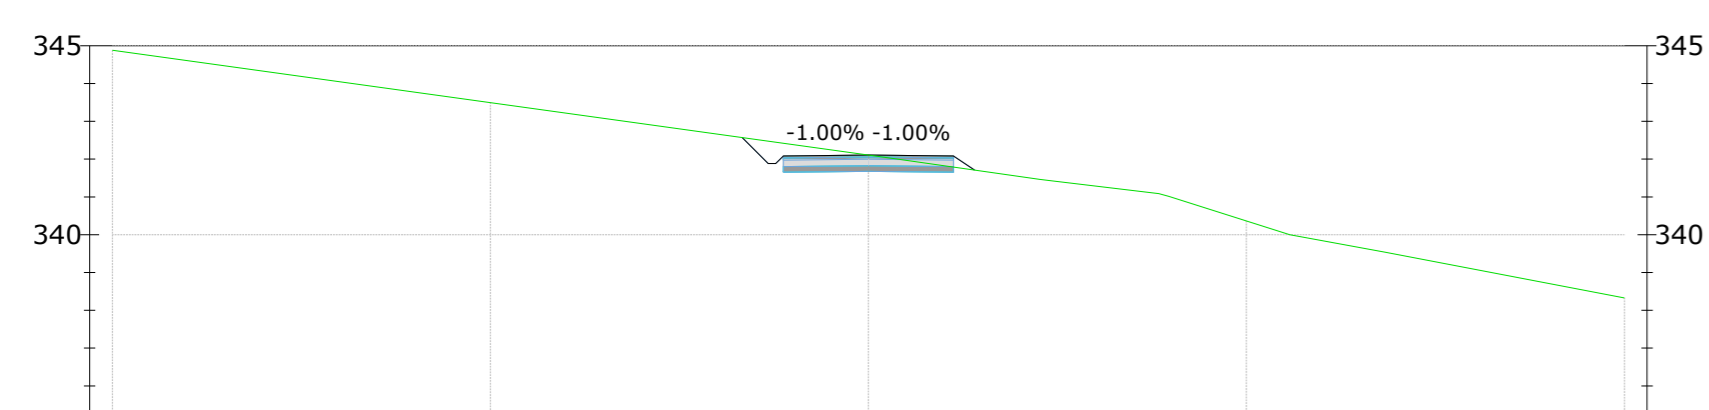



TR_IMPIANTO
Sezione 5
Progressiva: 0+080
Scala: 1:200
Quota di Riferimento: 340

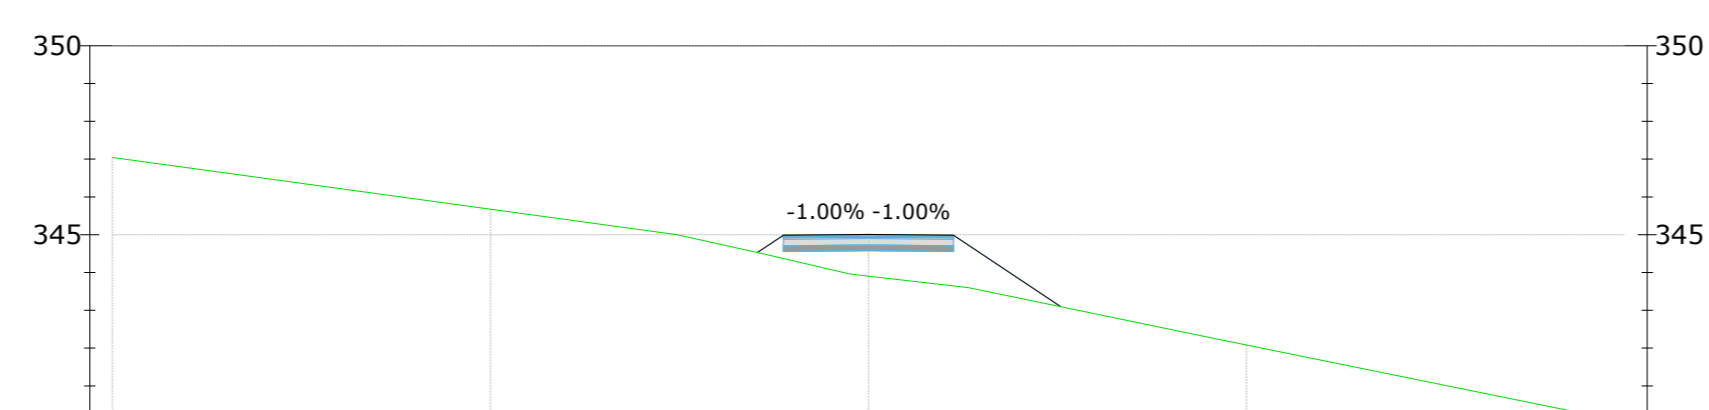



TR_IMPIANTO
Sezione 9
Progressiva: 0+160
Scala: 1:200
Quota di Riferimento: 340

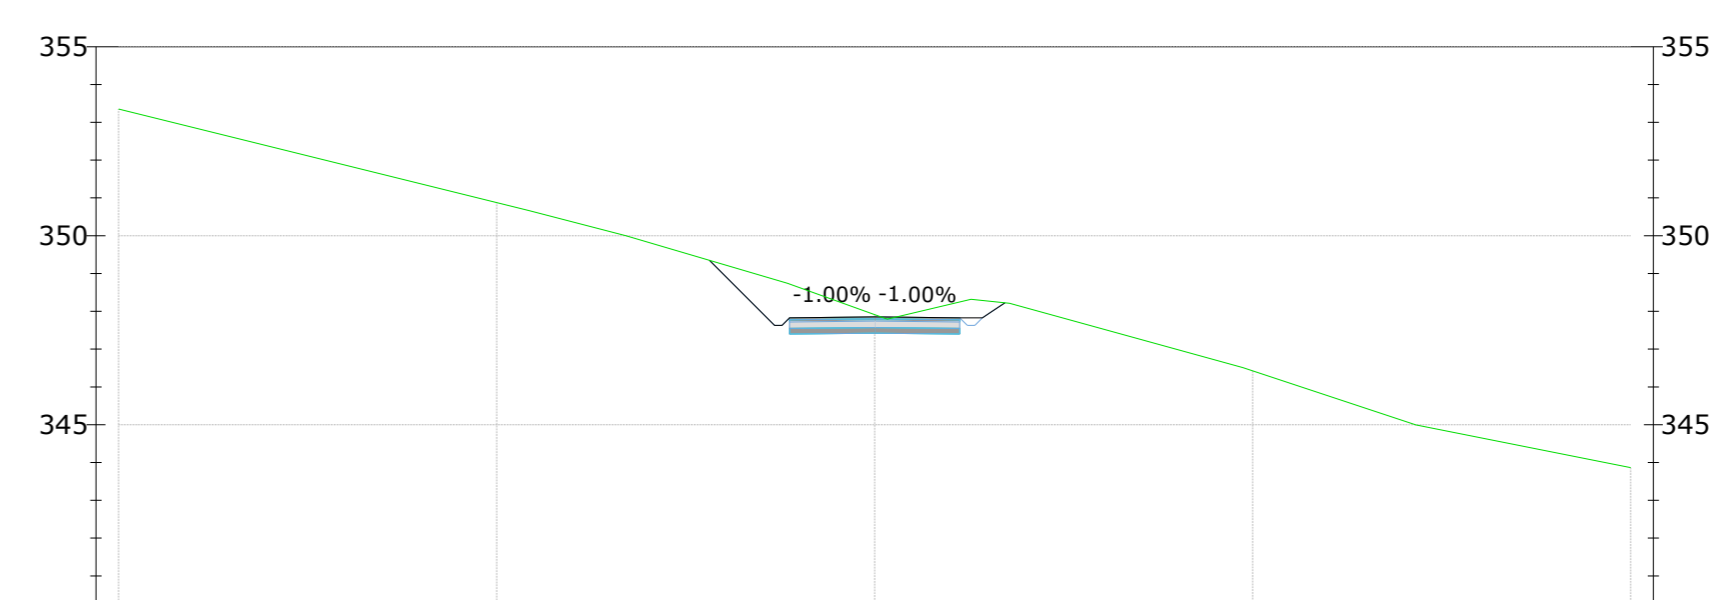



TR_IMPIANTO
Sezione 2
Progressiva: 0+020
Scala: 1:200
Quota di Riferimento: 335

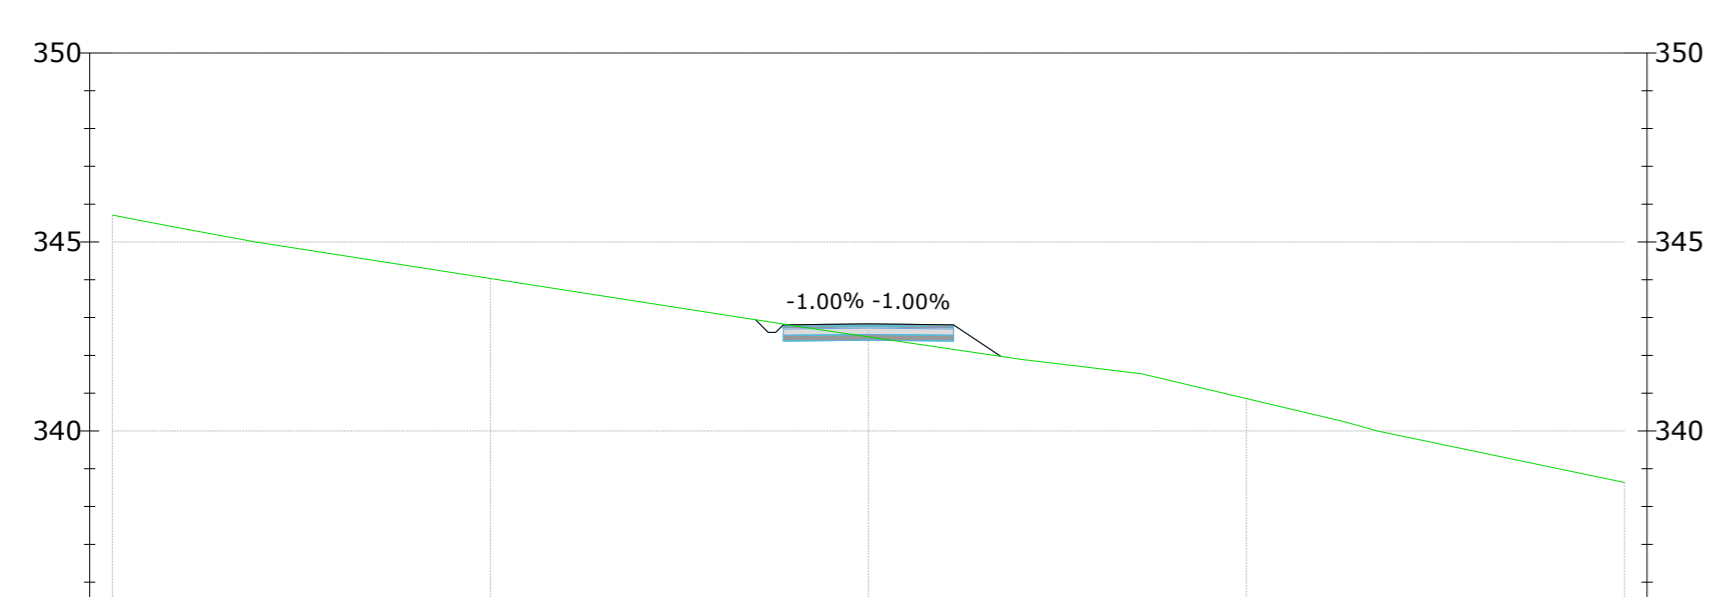



TR_IMPIANTO
Sezione 6
Progressiva: 0+100
Scala: 1:200
Quota di Riferimento: 340

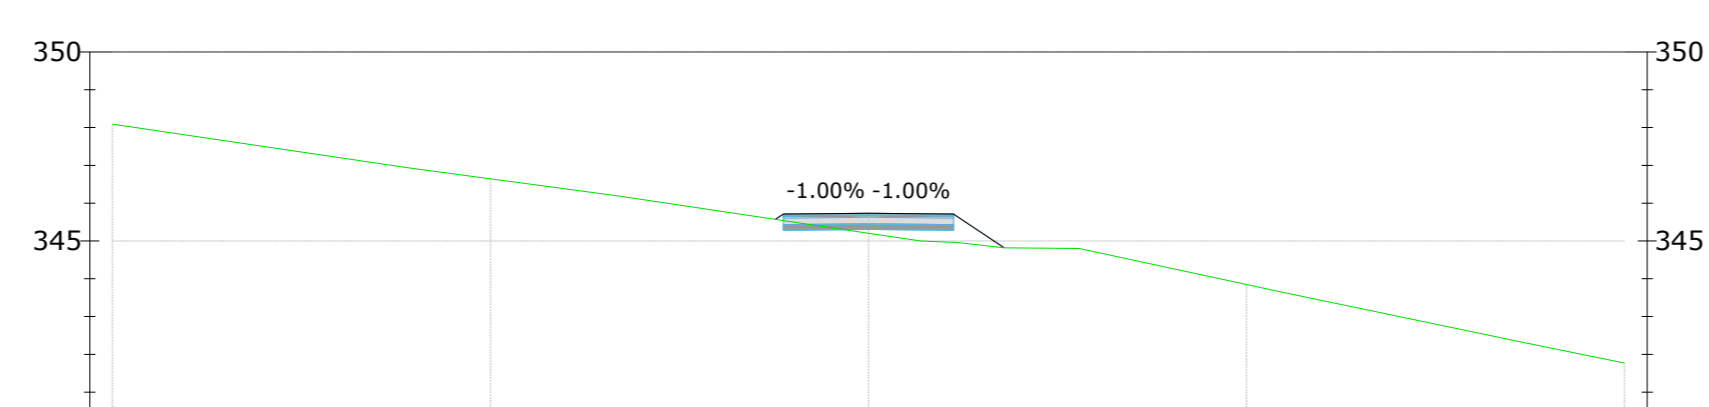



TR_IMPIANTO
Sezione 10
Progressiva: 0+180
Scala: 1:200
Quota di Riferimento: 340

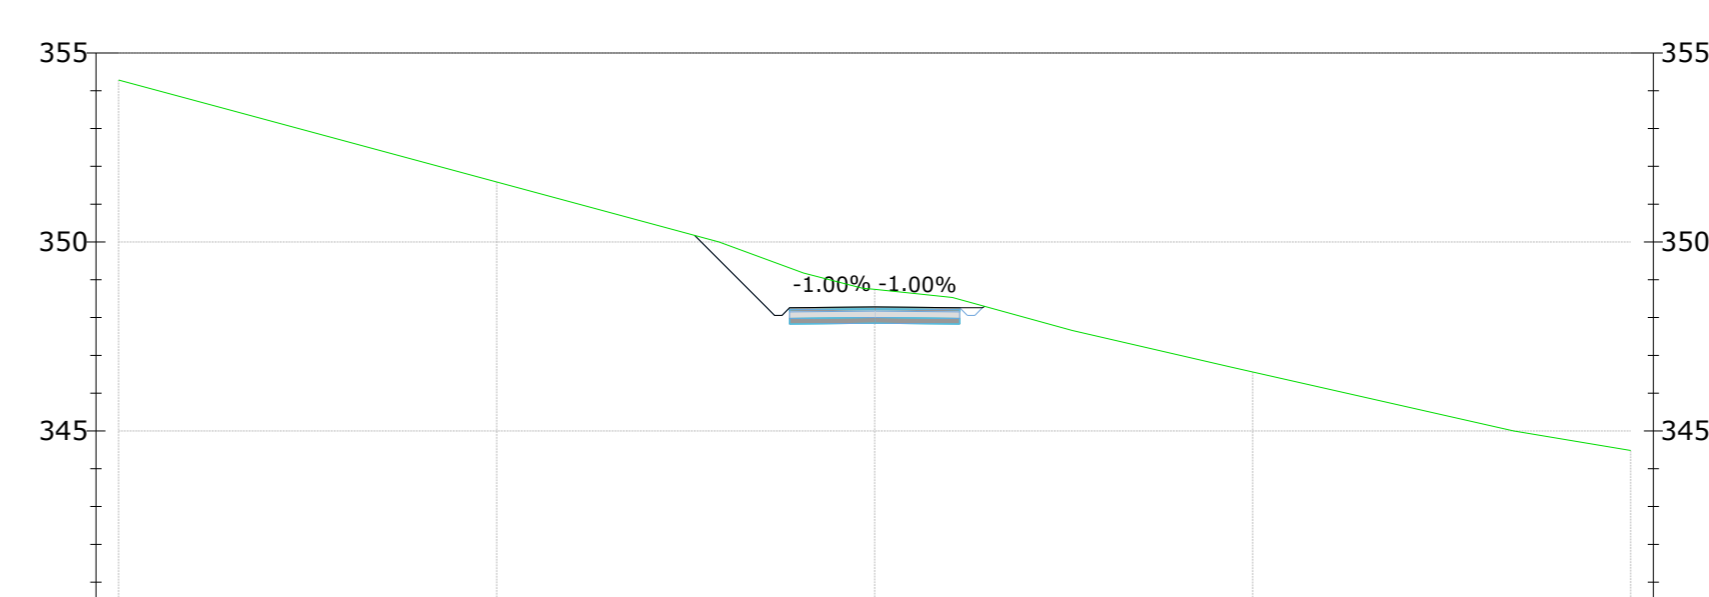



TR_IMPIANTO
Sezione 3
Progressiva: 0+040
Scala: 1:200
Quota di Riferimento: 335

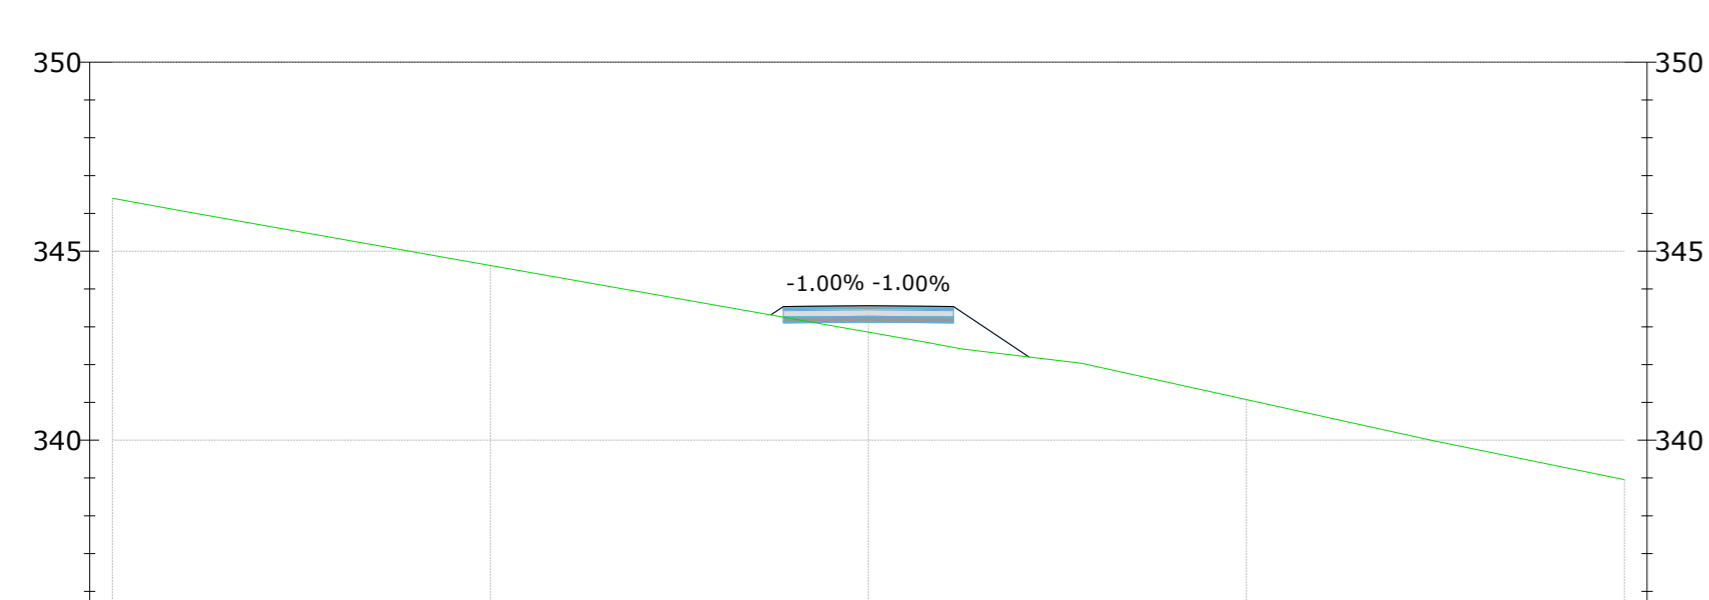



TR_IMPIANTO
Sezione 7
Progressiva: 0+120
Scala: 1:200
Quota di Riferimento: 340

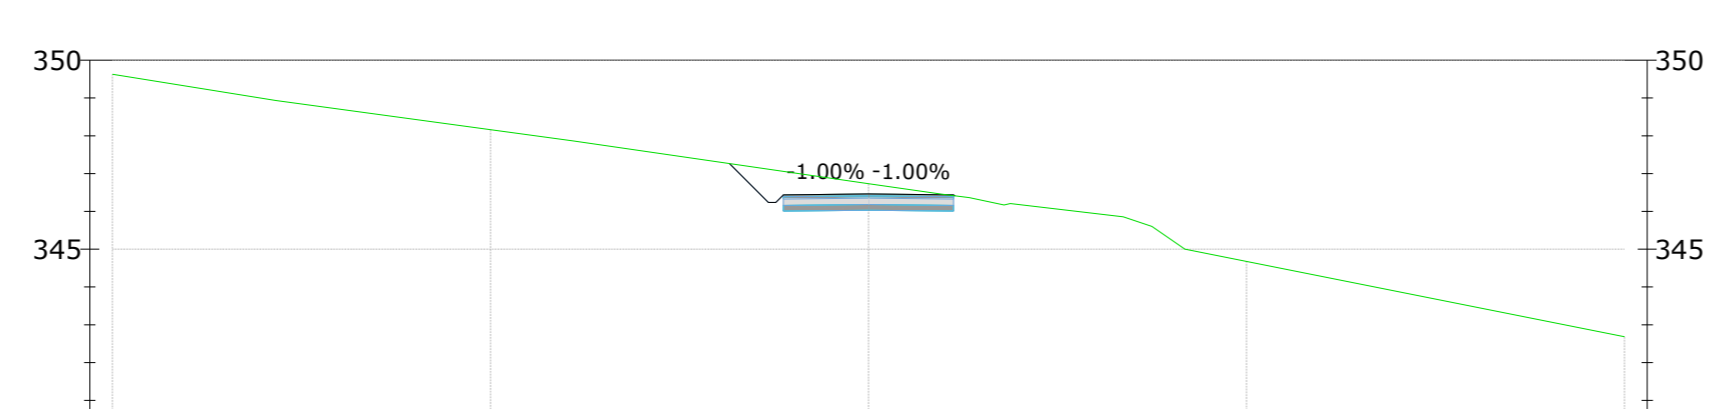



TR_IMPIANTO
Sezione 11
Progressiva: 0+200
Scala: 1:200
Quota di Riferimento: 345

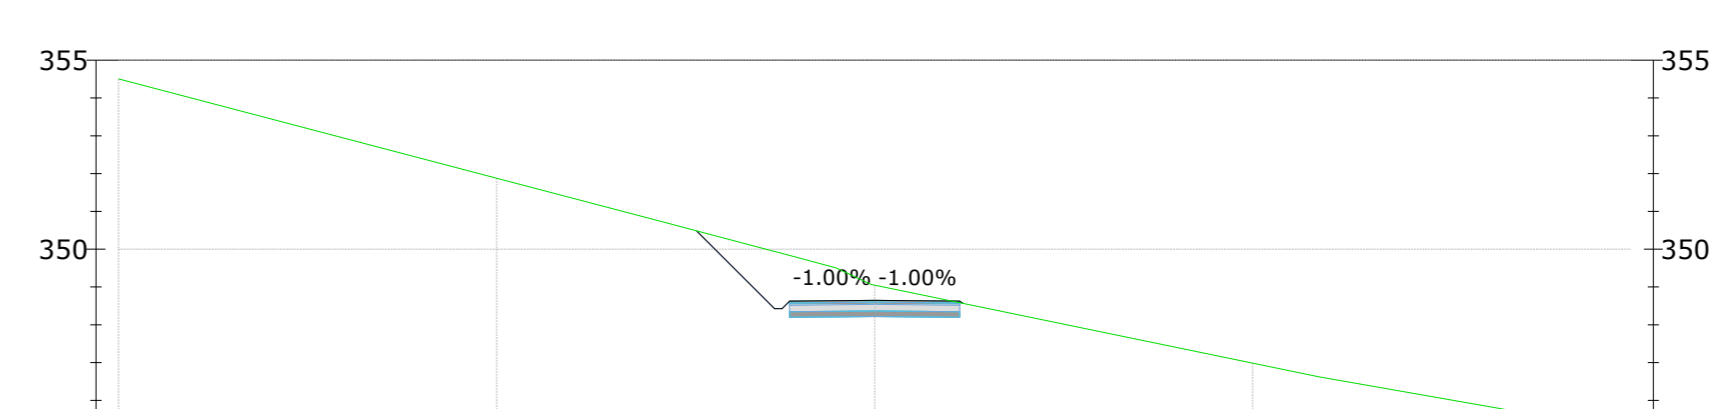



TR_IMPIANTO
Sezione 4
Progressiva: 0+060
Scala: 1:200
Quota di Riferimento: 335

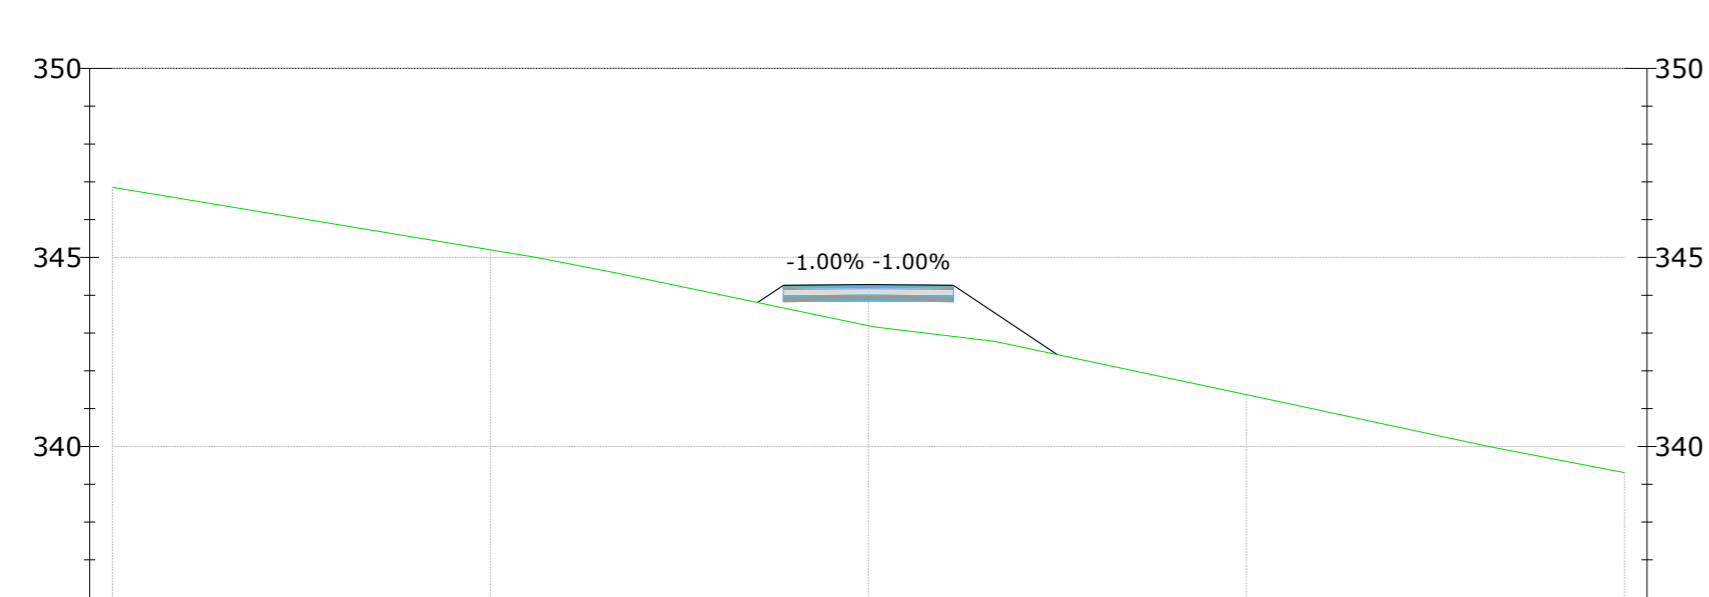



TR_IMPIANTO
Sezione 8
Progressiva: 0+140
Scala: 1:200
Quota di Riferimento: 340

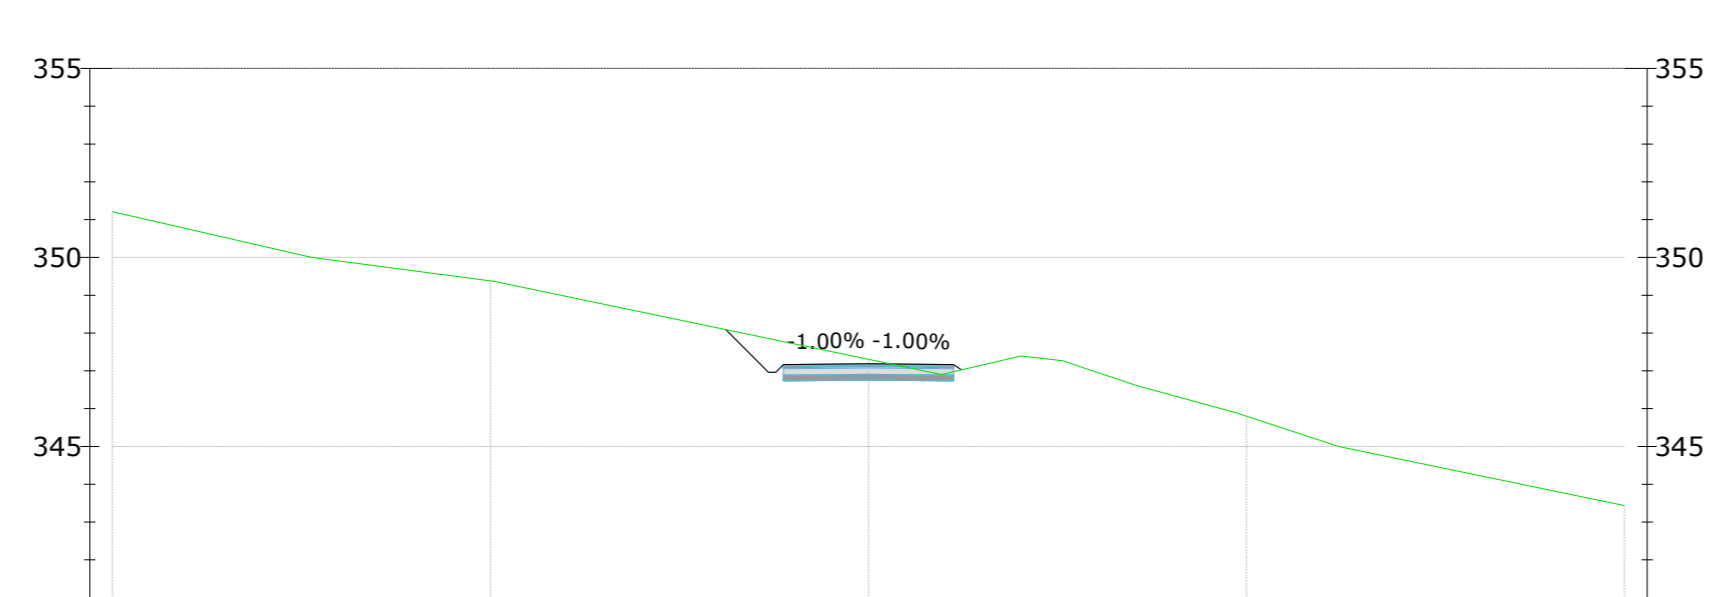


TR_IMPIANTO
Sezione 12
Progressiva: 0+220
Scala: 1:200
Quota di Riferimento: 345

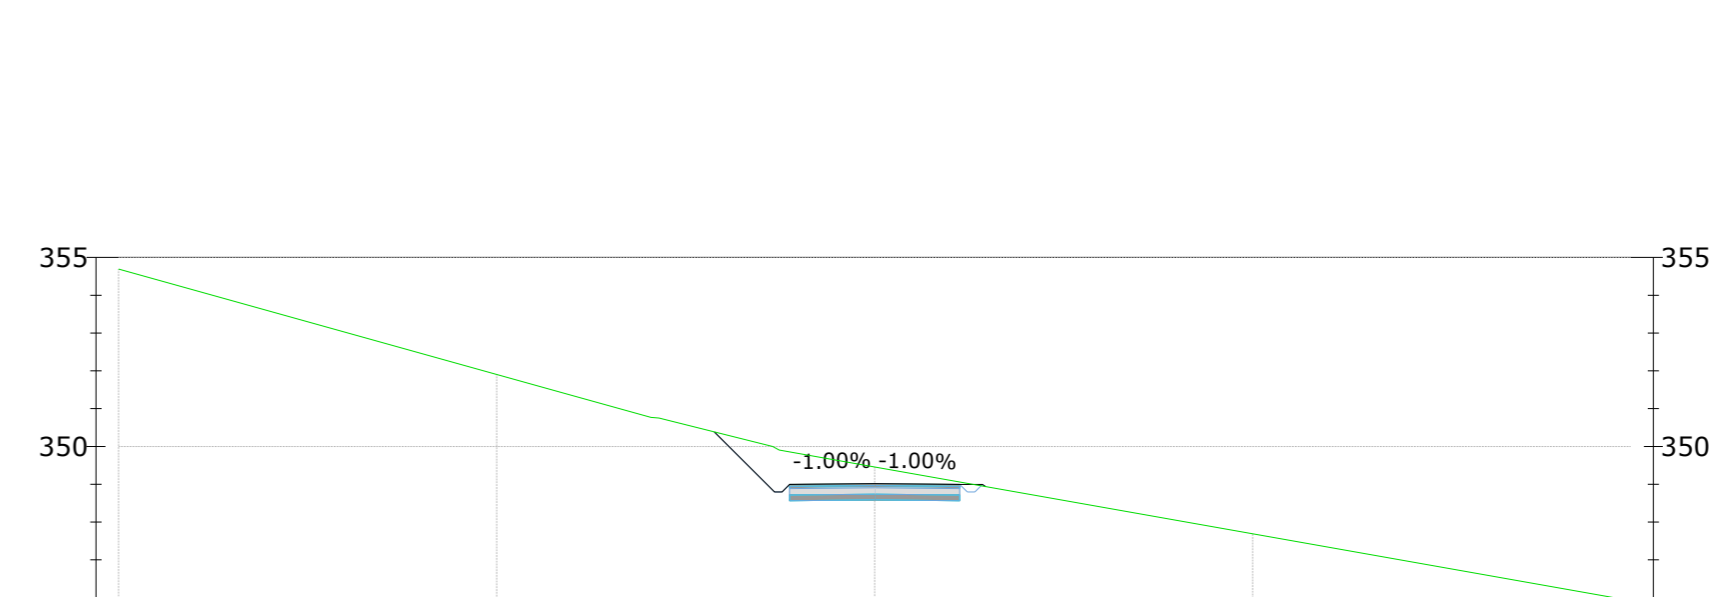


LEGENDA DEI COLORI E SIMBOLI IN CARTA

Profilo terreno



Green & Green S.r.l.
Via Edmondo de Amicis n.64
37036 Ronde (CS) - Italy
P.IVA 02900010782
Ph. (+39) 0984 846295
Fax (+39) 0984 1214470
info@greengreen.it
www.greengreen.it

Il tecnico
Ing. Leonardo Sblendido




| | | | | | |
|-----|------------|-----------------|-------------|-------------|--------------|
| 00 | 22/12/2023 | PRIMA EMISSIONE | R. De Fiore | P.E. | L. Sblendido |
| REV | DATA | DESCRIZIONE | PREPARATO | CONTROLLATO | APPROVATO |

"IMPIANTO EOLICO TERRANOVA DA SIBARI"
(COMUNI DI TERRANOVA DA SIBARI, SAN DEMETRIO CORONE, SPEZZANO ALBANESE, CORIGLIANO-ROSSANO, SANTA SOFIA D'EPSIRO E TARSIA (CS))

| | | | |
|---|--------------|-----------------|------------------|
| PROGETTO | | DEFINITIVO | |
| NOME FILE: CZ3FSTR0011WD01000_STUDIO_PLANOALTIMETRICO.pdf | | | |
| FORMATO: A0 | SCALA: 1:200 | SCALA PLOT: 1:1 | FOGLIO: 26 di 39 |
| TITOLO: STUDIO PLANOALTIMETRICO | | | |
| CODICE ELABORATO | | | |
| C23FSTR002WD01000 | | | |


Profilo terreno

TR_IMPIANTO
Sezione 17
Progressiva: 0+340
Scala: 1:200
Quota di Riferimento: 345

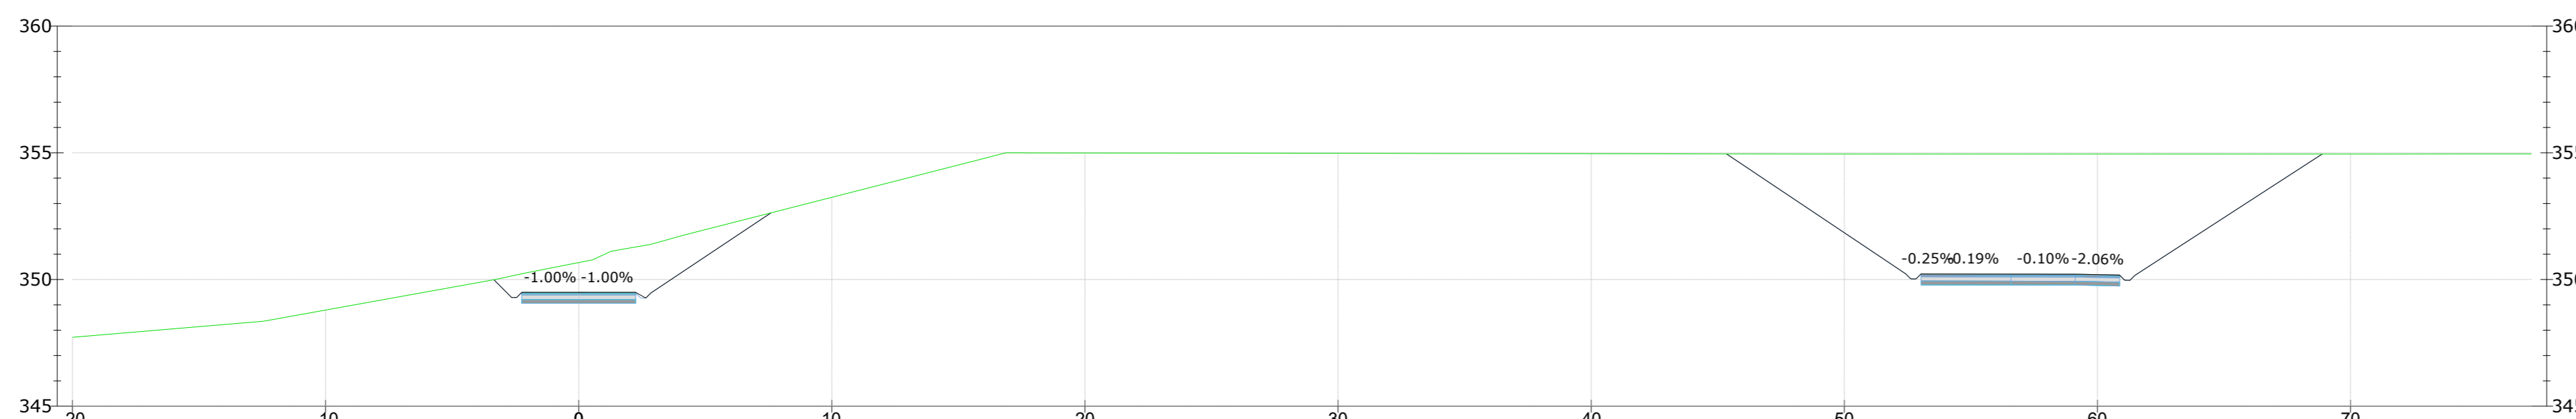



TR_IMPIANTO
Sezione 18
Progressiva: 0+360
Scala: 1:200
Quota di Riferimento: 345

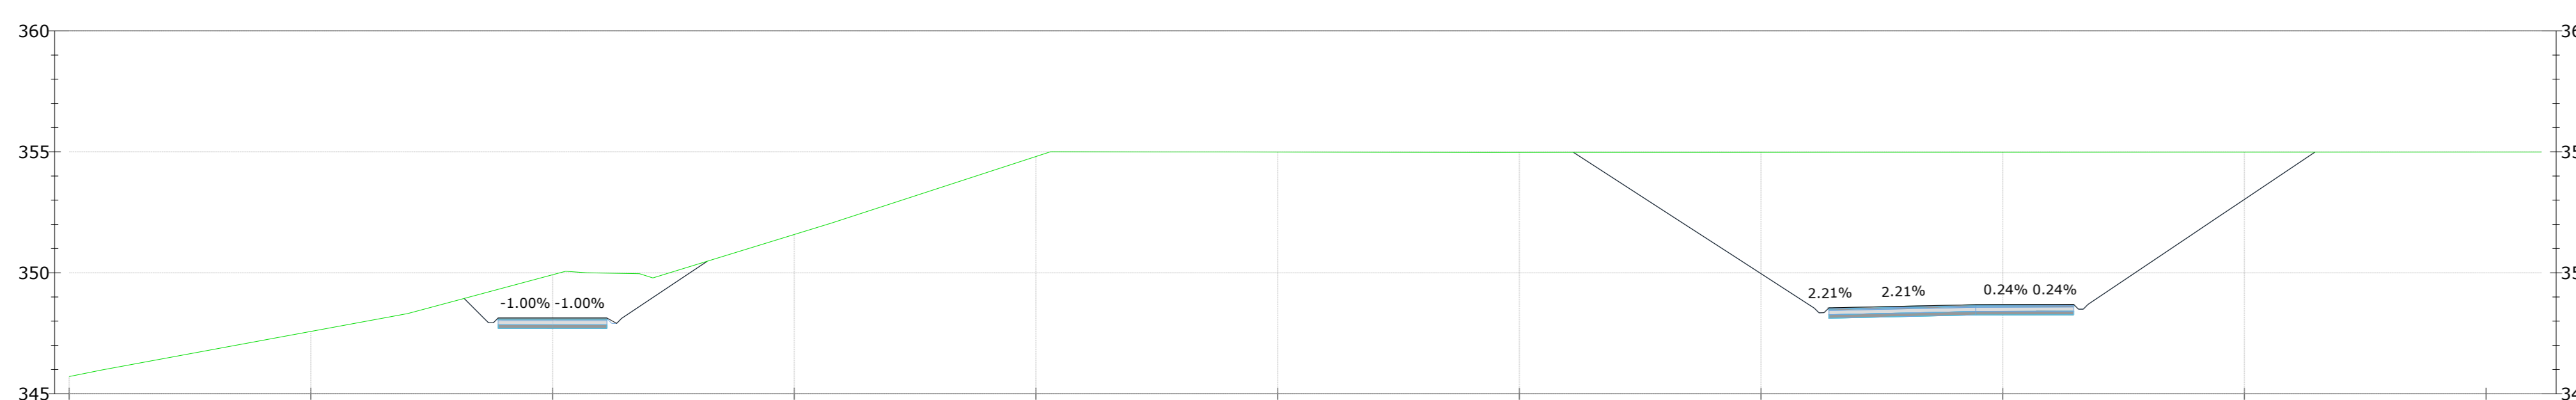


TR_IMPIANTO
Sezione 19
Progressiva: 0+380
Scala: 1:200
Quota di Riferimento: 340

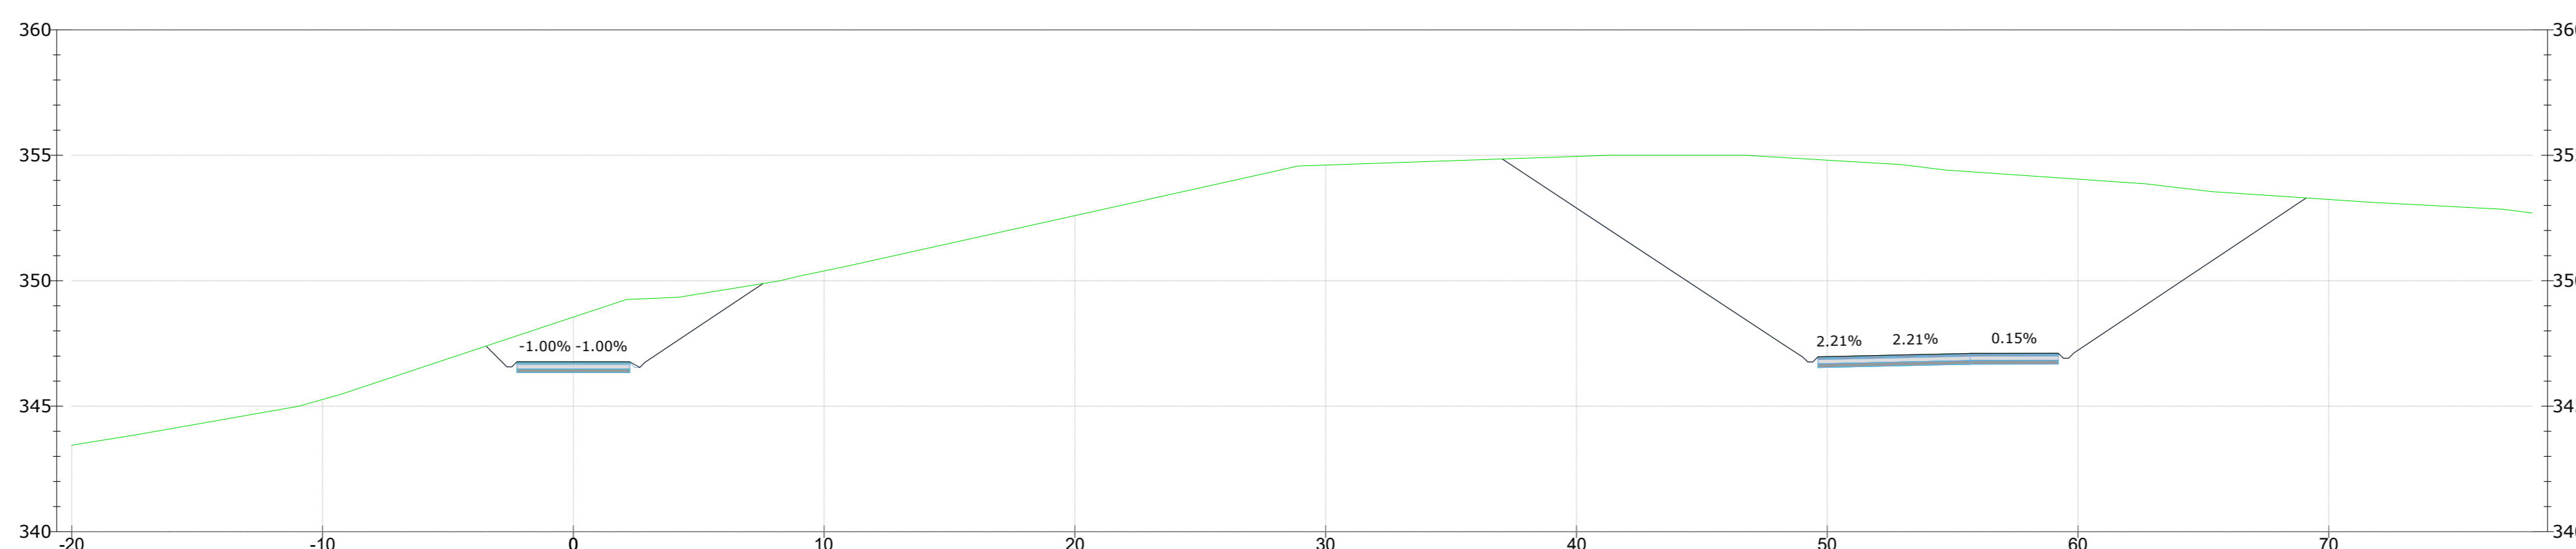

| | | | | | | | | | | |
|----------------------------|--------|--------|--------|--------|--------|--------|--------|--------|--------|--------|

Green & Green
WE ENGINEERING
Via Edmondo de Amicis n.64
37036 Ronde (CS) - Italy
P.IVA 02900010782
Ph. (+39) 0984 846295
Fax (+39) 0984 121440
info@greengreen.it
www.greengreen.it

Il tecnico
Ing. Leonardo Sblendido

| | | | | | |
|----|------------|-----------------|-------------|-------|--------------|
| 00 | 22/12/2023 | PRIMA EMISSIONE | R. De Fiore | P. E. | L. Sblendido |
|----|------------|-----------------|-------------|-------|--------------|

"IMPIANTO EOLICO TERRANOVA DA SIBARI"
(COMUNI DI TERRANOVA DA SIBARI, SAN DEMETRIO CORONE, SPEZZANO ALBANESE, CORIGLIANO-ROSSANO, SANTA SOFIA D'EPSIRO E TARSIA (CS))




| | | | |
|-----------|--|------------|----------|
| PROGETTO | DEFINITIVO | | |
| NOTE FILE | C23FSTR0011WD01000_STUDIO PLANOALTIMETRICO.pdf | | |
| FORMATO | SCALE | SCALA PLOT | FOGLIO |
| A0 | 1:200 | 1:1 | 28 di 39 |

Green & Green
WE ENGINEERING

| | | | |
|-------------------------|-----|-----------|-----------|
| STUDIO PLANOALTIMETRICO | | | |
| CODICE ELABORATO | | | |
| IMPIANTO | TRC | PROGRESSO | REVISIONE |
| C23FSTR001 | 02 | WD01000 | 00 |


- Profilo terreno
- Profilo Piazzola

TR_IMPIANTO
Sezione 20
Progressiva: 0+400
Scala: 1:200
Quota di Riferimento: 340

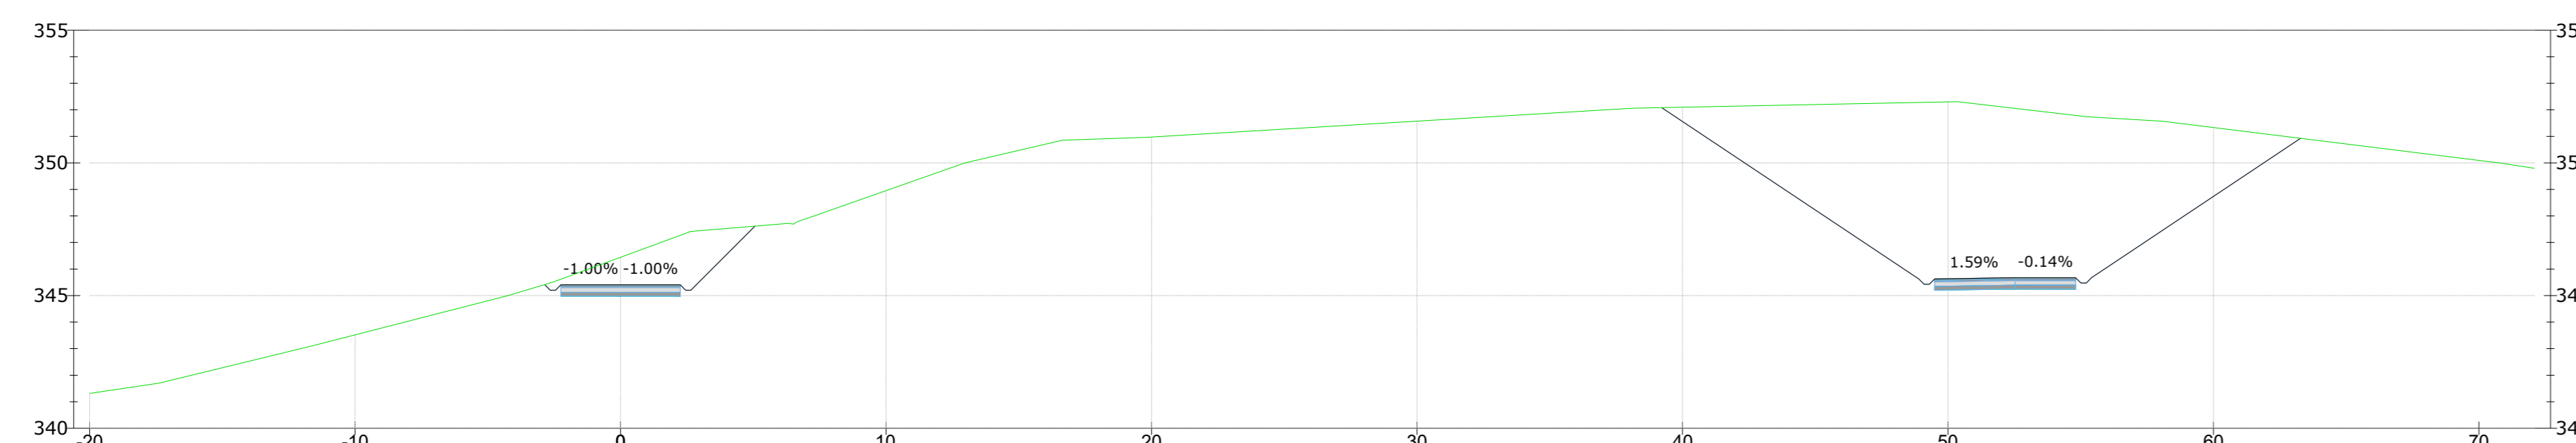


| | | | | | | | | |
|----------------------------|--------|--------|--------|--------|--------|--------|--------|--------|
| PROGRESSIVE PROGETTO | | | | | | | | |
| QUOTE PROGETTO | | | | | | | | |
| DISTANZE PARZIALI PROGETTO | | | | | | | | |

TR_IMPIANTO
Sezione 21
Progressiva: 0+420
Scala: 1:200
Quota di Riferimento: 335

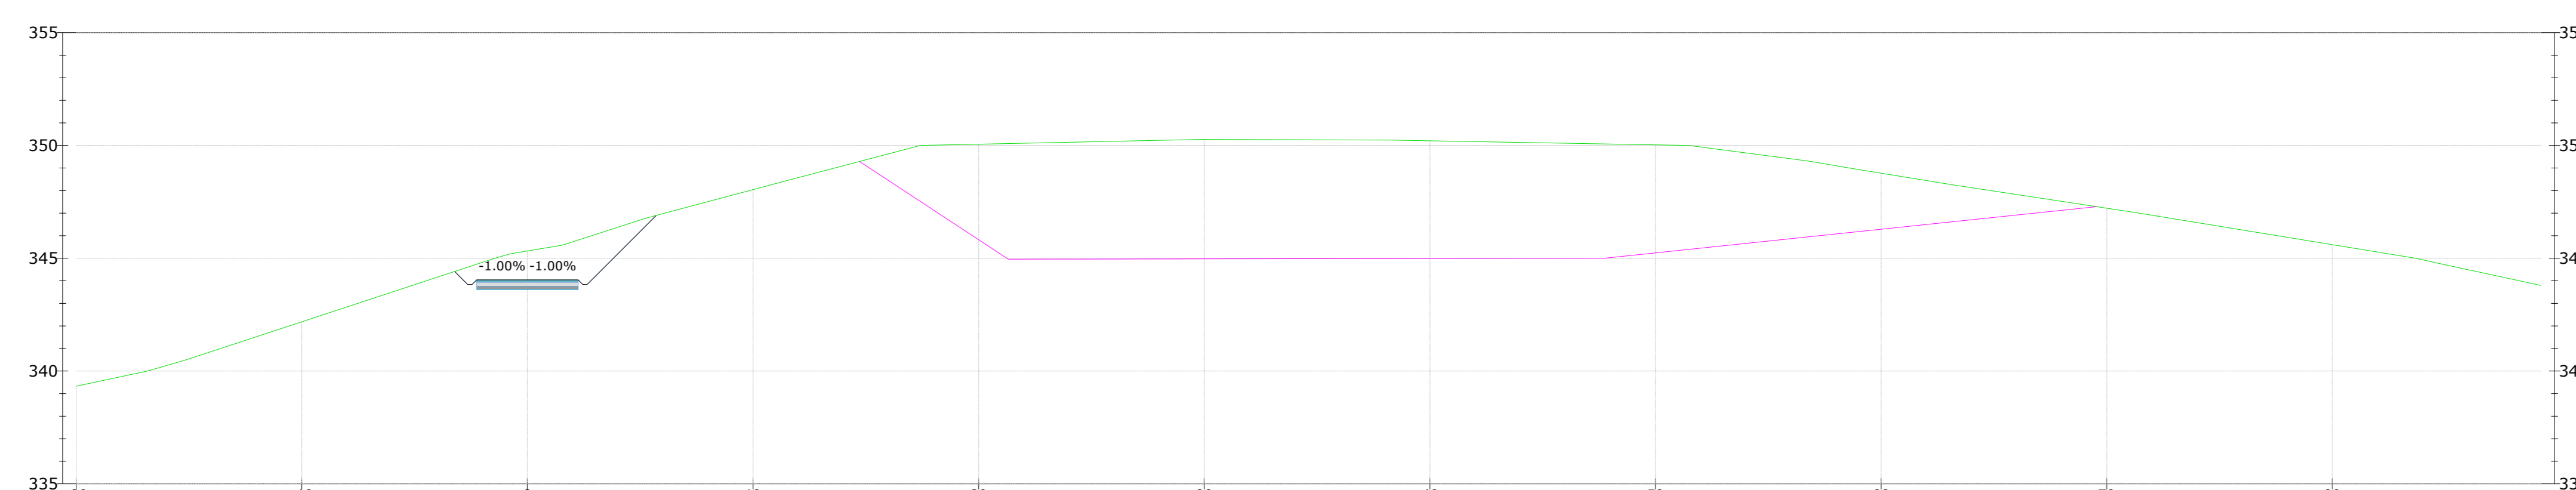

| | | | | | | | | | |
|----------------------------|--------|--------|--------|--------|--------|--------|--------|--------|--------|
| PROGRESSIVE PROGETTO | | | | | | | | | |
| QUOTE PROGETTO | | | | | | | | | |
| DISTANZE PARZIALI PROGETTO | | | | | | | | | |

TR_IMPIANTO
Sezione 22
Progressiva: 0+440
Scala: 1:200
Quota di Riferimento: 335

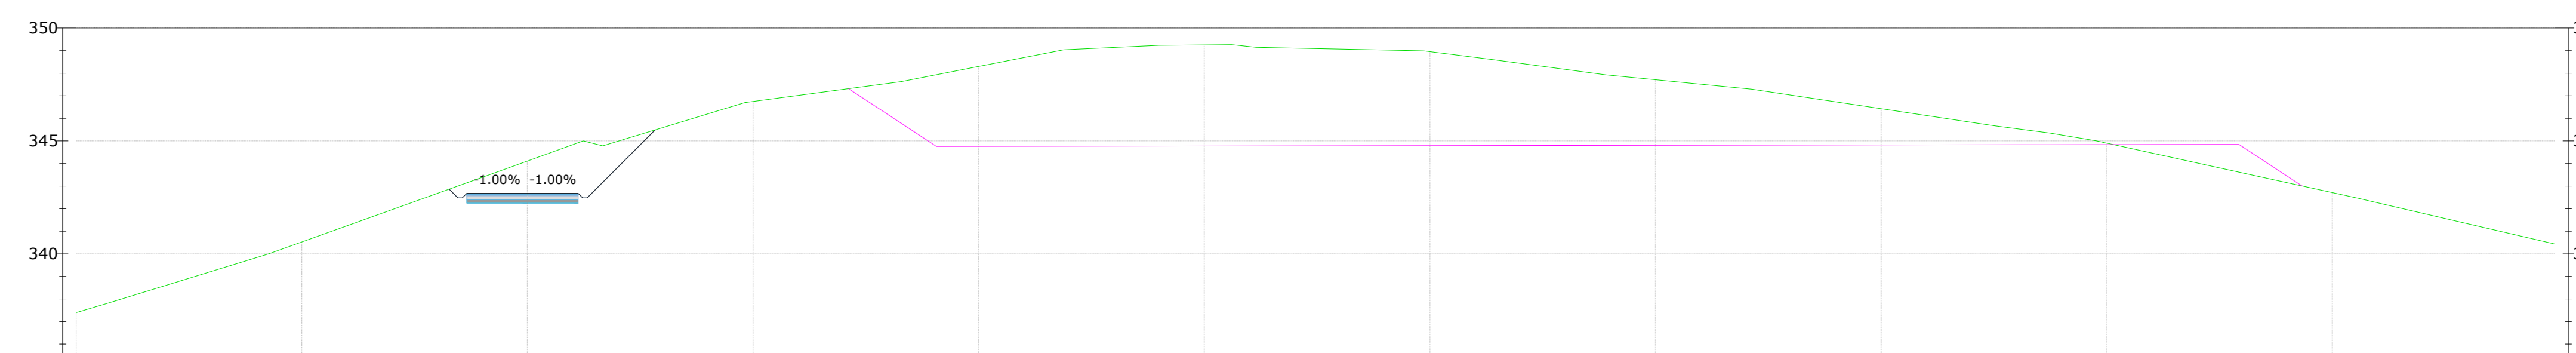

| | | | | | | | | | |
|----------------------------|--------|--------|--------|--------|--------|--------|--------|--------|--------|
| PROGRESSIVE PROGETTO | | | | | | | | | |
| QUOTE PROGETTO | | | | | | | | | |
| DISTANZE PARZIALI PROGETTO | | | | | | | | | |

green & green
WE ENGINEERING
Green & Green S.r.l.
Via Edmondo de Amicis n.64
87036 Rende (CS) - Italy
P.IVA 02900010782
Ph. (+39) 0984 846295
Fax (+39) 0984 1214470
info@greengreen.it
www.greengreen.it

Il tecnico
Ing. Leonardo Sblendido

| | | | | | |
|------|------------|-----------------|-------------|-------------|--------------|
| 00 | 22/12/2023 | PRIMA EMISSIONE | R. De Fiore | P. E. | L. Sblendido |
| REV. | DATA | DESCRIZIONE | PREPARATO | CONTROLLATO | APPROVATO |


"IMPIANTO EOLICO TERRANOVA DA SIBARI"
(COMUNI DI TERRANOVA DA SIBARI, SAN DEMETRIO CORONE, SPEZZANO ALBANESE, CORIGLIANO-ROSSANO, SANTA SOFIA D'EPSIRO E TARSIA (CS))

| | | | | |
|---|---|--------------------|---------------------|--|
| | PROGETTO DEFINITIVO | | | |
| | NOME FILE: C23FSTR0011WD01000_STUDIO_PLANOALTIMETRICO.pdf | | | |
| FORMATO: A0 | SCALA: 1:200 | SCALA PLOT: 1:1 | FOGLIO: 29 di 39 | |
| TITOLO: STUDIO PLANOALTIMETRICO | | | | |
| CODICE ELABORATO | | | | |
| C23FSTR0011WD01000 | | | | |

green & green
WE ENGINEERING


- Profilo terreno
- Profilo Piazzola

TR_IMPIANTO
Sezione 23
Progressiva: 0+400
Scala: 1:200
Quota di Riferimento: 330

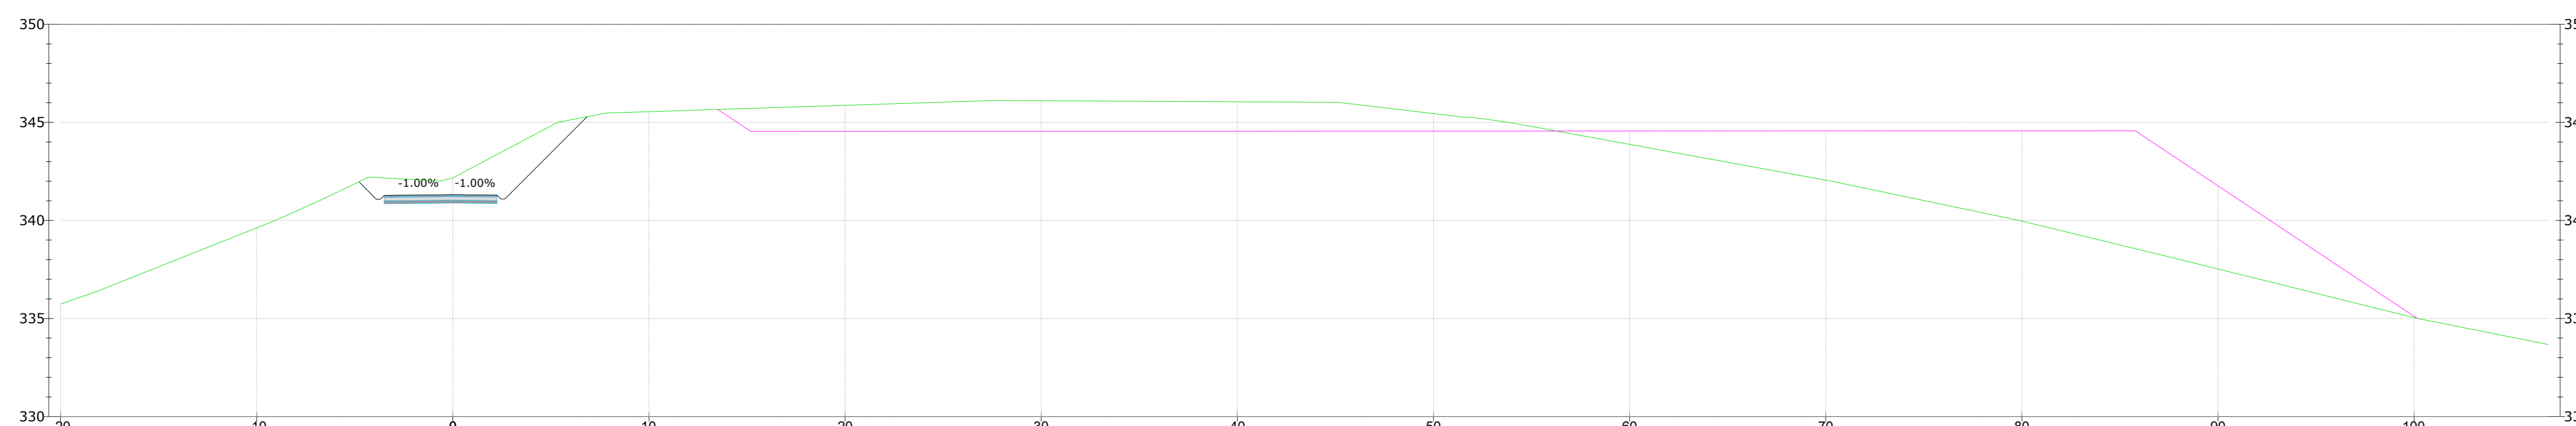


| | | | | | | | | | | | | | | | | | | | | | |
|----------------------------|--------|--------|--------|--------|--------|--------|--------|--------|--------|--------|--------|--------|--------|--------|--------|--------|--------|--------|--------|--------|--|
| PROGRESSIVE TERRENO | -20.00 | -18.00 | -9.05 | -6.21 | -4.29 | -0.63 | 0.00 | 5.51 | 7.88 | 27.08 | 45.16 | 51.51 | 52.04 | 53.05 | 70.35 | 79.06 | 87.16 | 100.18 | 108.41 | 108.85 | |
| PROGRESSIVE PROGETTO | | | | | | | | | | | | | | | | | | | | | |
| QUOTE PROGETTO | | | | | | | | | | | | | | | | | | | | | |
| DISTANZE PARZIALI PROGETTO | | | | | | | | | | | | | | | | | | | | | |
| QUOTE PROGETTO | | | | | | | | | | | | | | | | | | | | | |

TR_IMPIANTO
Sezione 24
Progressiva: 0+480
Scala: 1:200
Quota di Riferimento: 330

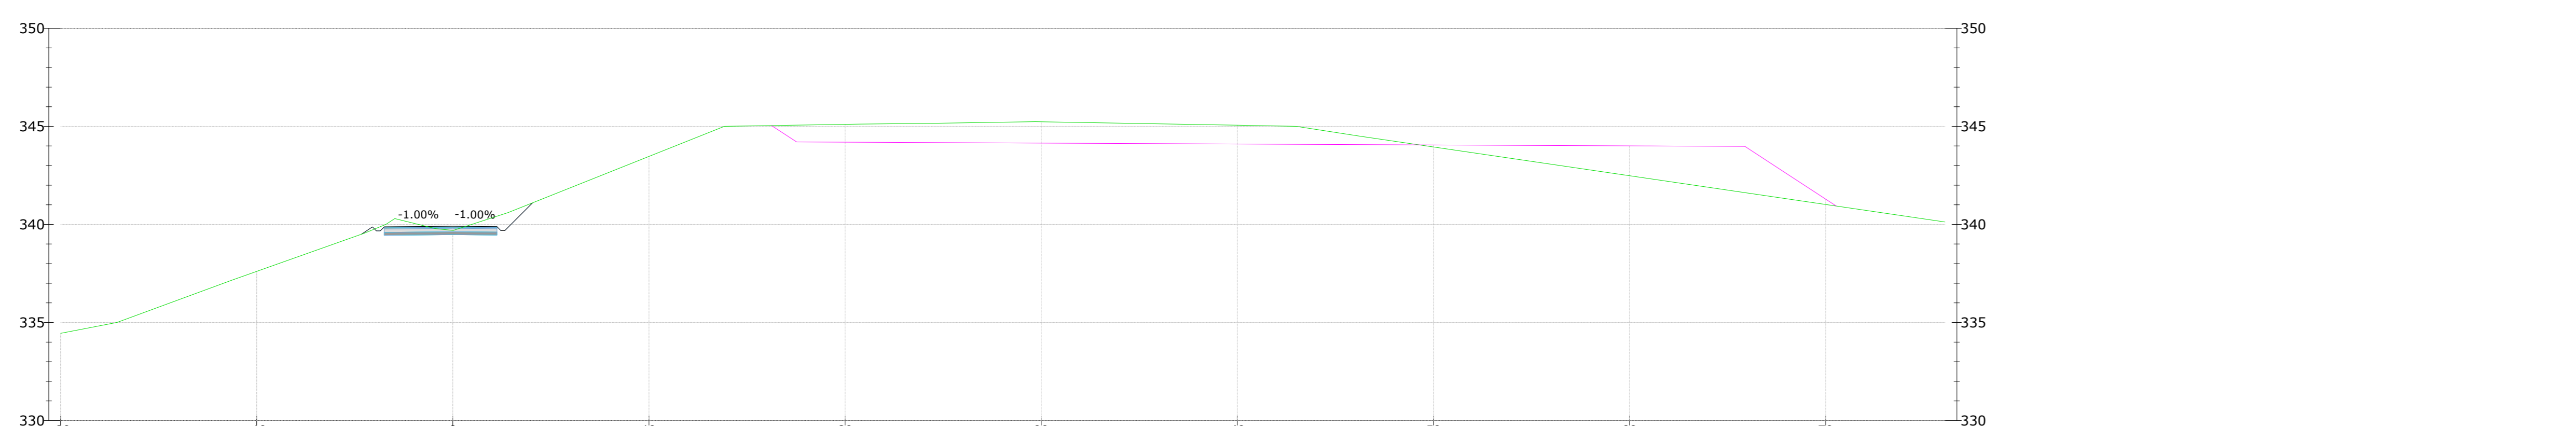

| | | | | | | | | | | | | | | | | | |
|----------------------------|--------|--------|--------|-------|-------|-------|------|-------|-------|-------|-------|-------|-------|-------|-------|-------|--|
| PROGRESSIVE TERRENO | -20.00 | -17.17 | -11.29 | -4.50 | -2.96 | -0.67 | 0.00 | 3.63 | 11.84 | 20.76 | 24.67 | 28.79 | 40.41 | 43.00 | 46.17 | 76.09 | |
| QUOTE TERRENO | | | | | | | | | | | | | | | | | |
| PROGRESSIVE PROGETTO | | | | | | | | | | | | | | | | | |
| QUOTE PROGETTO | | | | | | | | | | | | | | | | | |
| DISTANZE PARZIALI PROGETTO | | | | | | | | | | | | | | | | | |
| QUOTE PROGETTO | | | | | | | | | | | | | | | | | |

TR_IMPIANTO
Sezione 25
Progressiva: 0+500
Scala: 1:200
Quota di Riferimento: 330

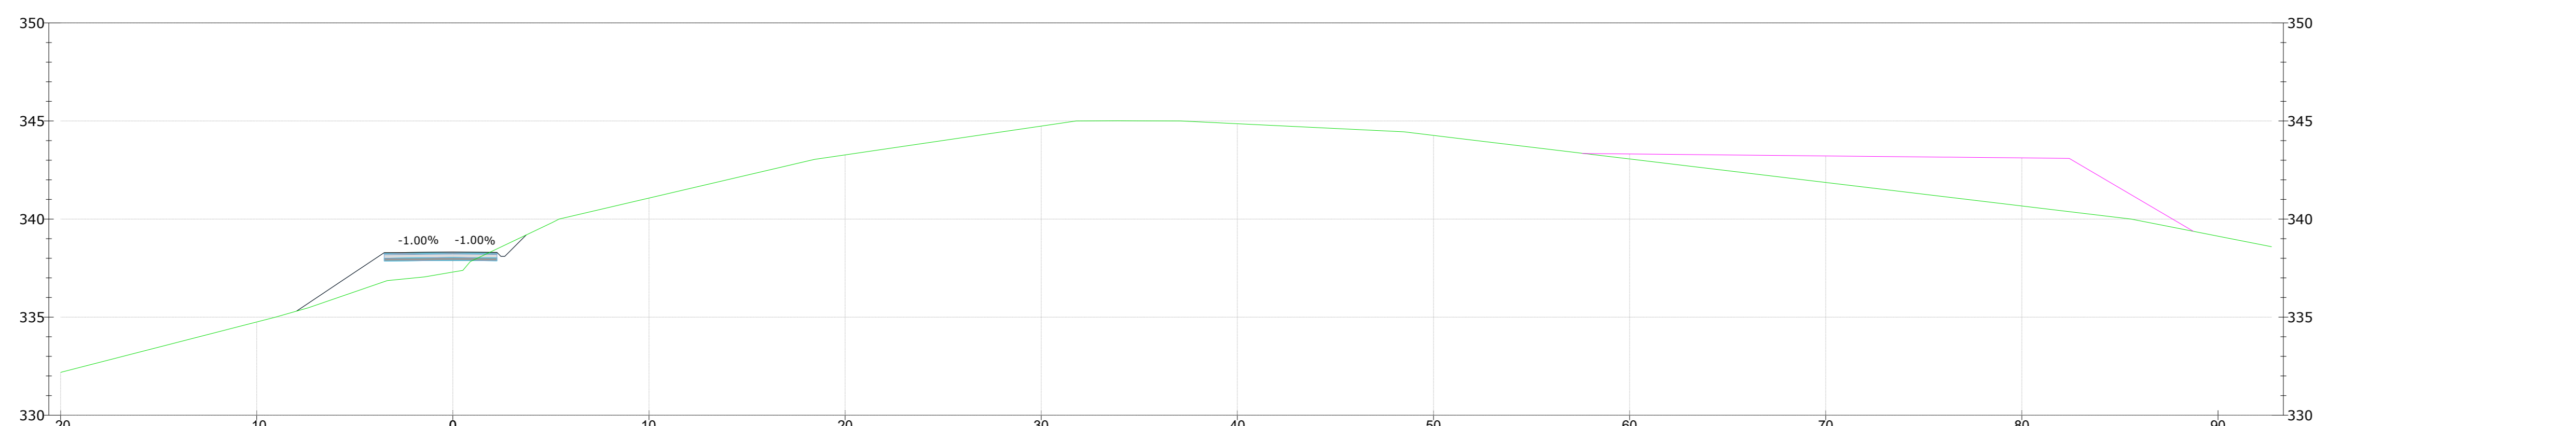

| | | | | | | | | | | | | | | | | | | | | | | |
|----------------------------|--------|--------|--------|--------|--------|--------|--------|--------|--------|--------|--------|--------|--------|--------|--------|--------|--------|--------|--------|--------|--------|--|
| PROGRESSIVE PROGETTO | | | | | | | | | | | | | | | | | | | | | | |
| QUOTE PROGETTO | | | | | | | | | | | | | | | | | | | | | | |
| DISTANZE PARZIALI PROGETTO | | | | | | | | | | | | | | | | | | | | | | |
| QUOTE PROGETTO | | | | | | | | | | | | | | | | | | | | | | |

green & green
WE ENGINEERING

Green & Green S.r.l.
Via Edmondo de Amicis n.64
37036 Ronde (CS) - Italy
P.IVA 0290010782
Ph. (+39) 0984 846295
Fax (+39) 0984 121470
info@greengreen.it
www.greengreen.it

Il tecnico
Ing. Leonardo Sblendido

| | | | | | |
|------|------------|-----------------|-------------|-------------|--------------|
| 00 | 22/12/2023 | PRIMA EMISSIONE | R. De Fiore | P. E. | L. Sblendido |
| REV. | DATA | DESCRIZIONE | PREPARATO | CONTROLLATO | APPROVATO |

"IMPIANTO EOLICO TERRANOVA DA SIBARI"
(COMUNI DI TERRANOVA DA SIBARI, SAN DEMETRIO CORONE, SPEZZANO ALBANESE, CORIGLIANO-ROSSANO, SANTA SOFIA D'EPSIRO E TARSIA (CS))

hergo

PROGETTO: **DEFINITIVO**

FILE: C23FSTR0011WD01000_STUDIO_PLANOALTIMETRICO.pdf

| | | | |
|--------------------|--------------|-----------------|------------------|
| FORMATO: A0 | SCALA: 1:200 | SCALA PLOT: 1:1 | FOGLIO: 30 di 39 |
|--------------------|--------------|-----------------|------------------|

TITOLO: **STUDIO PLANOALTIMETRICO**


CODICE ELABORATO

| | | | | |
|---------------------------|-----|-----|-------------|-----------|
| IMPIANTO | TRC | TR0 | PROGRESSIVO | REVISIONE |
| C23FSTR0011WD01000 | | | | |

green & green
WE ENGINEERING


- Profilo terreno
- Profilo Piazzola

TR_ IMPIANTO
Sezione 26
Progressiva: 0+520
Scala: 1:200
Quota di Riferimento: 325

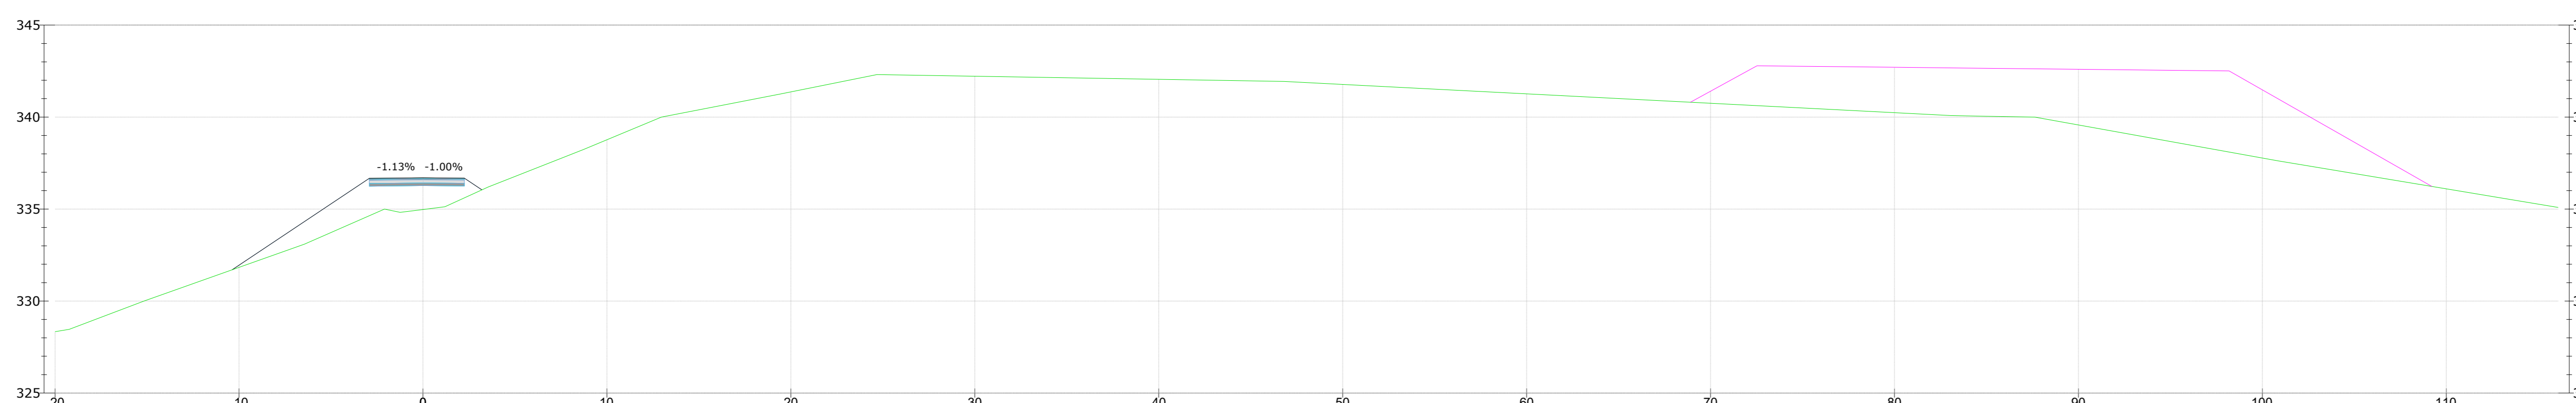


| | | | | | | | | | | | | | | | | | | | | |
|----------------------------|--------|--------|---------|--------|---------|--------|--------|--------|--------|--------|--------|--------|--------|--------|--------|--------|--------|--------|--------|--------|
| QUOTE PROGETTO | | | | | | | | | | | | | | | | | | | | |

TR_ IMPIANTO
Sezione 27
Progressiva: 0+540
Scala: 1:200
Quota di Riferimento: 320

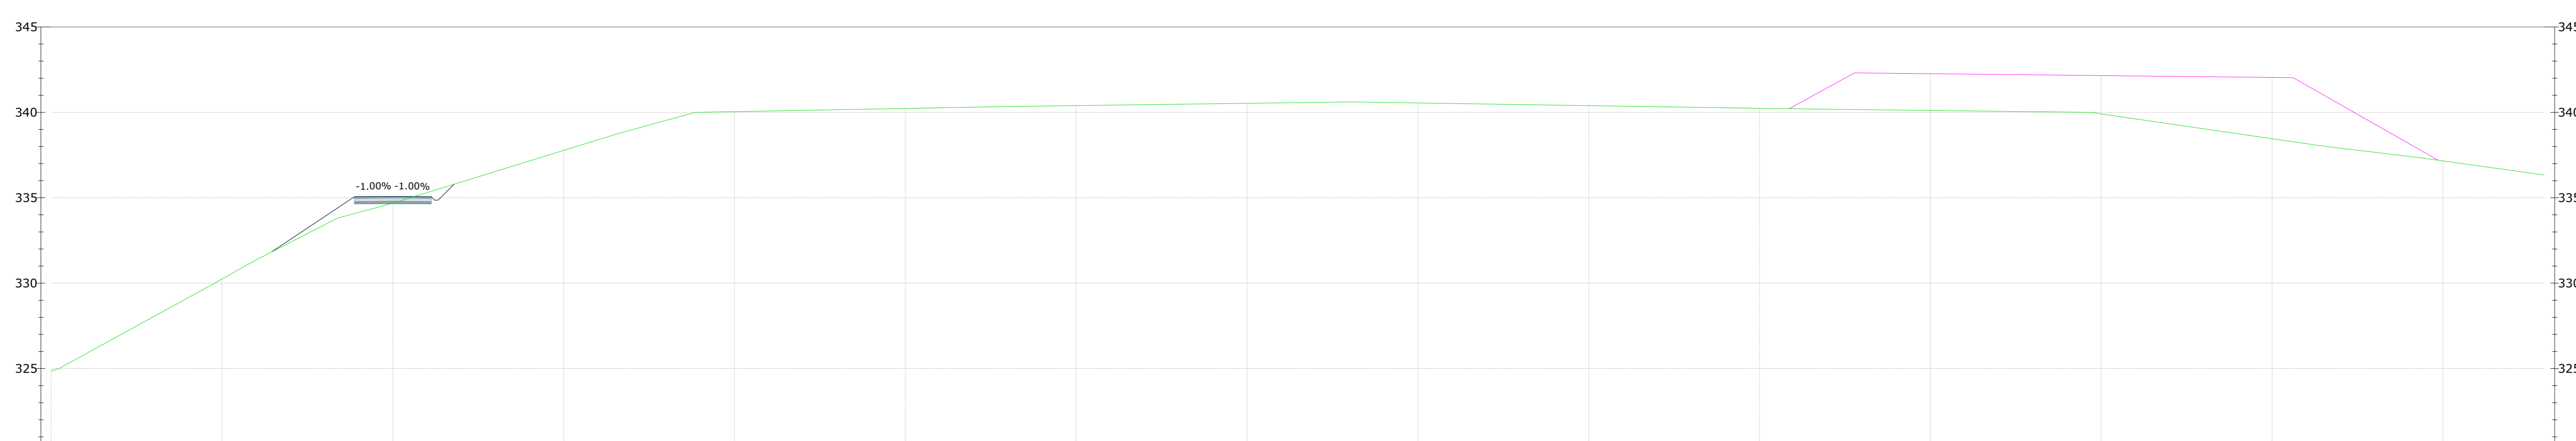

| | | | | | | | | | | | | | | | | | | | | | | | |
|----------------------------|--------|--------|---------|--------|---------|--------|--------|--------|--------|--------|--------|--------|--------|--------|--------|--------|--------|--------|--------|--------|--------|--------|--------|
| PROGRESSIVE TERRENO | 20.00 | 19.41 | 16.67 | 8.20 | 3.74 | 0.00 | 1.02 | 11.17 | 11.71 | 25.58 | 42.97 | 54.77 | 55.53 | 56.29 | 79.81 | 82.17 | 84.45 | 94.42 | 102.10 | 112.97 | 116.65 | 125.94 | |
| DISTANZE PARZIALI TERRENO | | 8.99 | 1.27 | 4.86 | 1.54 | 0.26 | 0.77 | 20.96 | 4.51 | 10.69 | 12.98 | 15.27 | 0.75 | 0.76 | 23.77 | 2.36 | 2.27 | 10.88 | 7.67 | 10.87 | 3.68 | 7.18 | |
| QUOTE PROGETTO | | | | | | | | | | | | | | | | | | | | | | | |

TR_ IMPIANTO
Sezione 28
Progressiva: 0+560
Scala: 1:200
Quota di Riferimento: 325

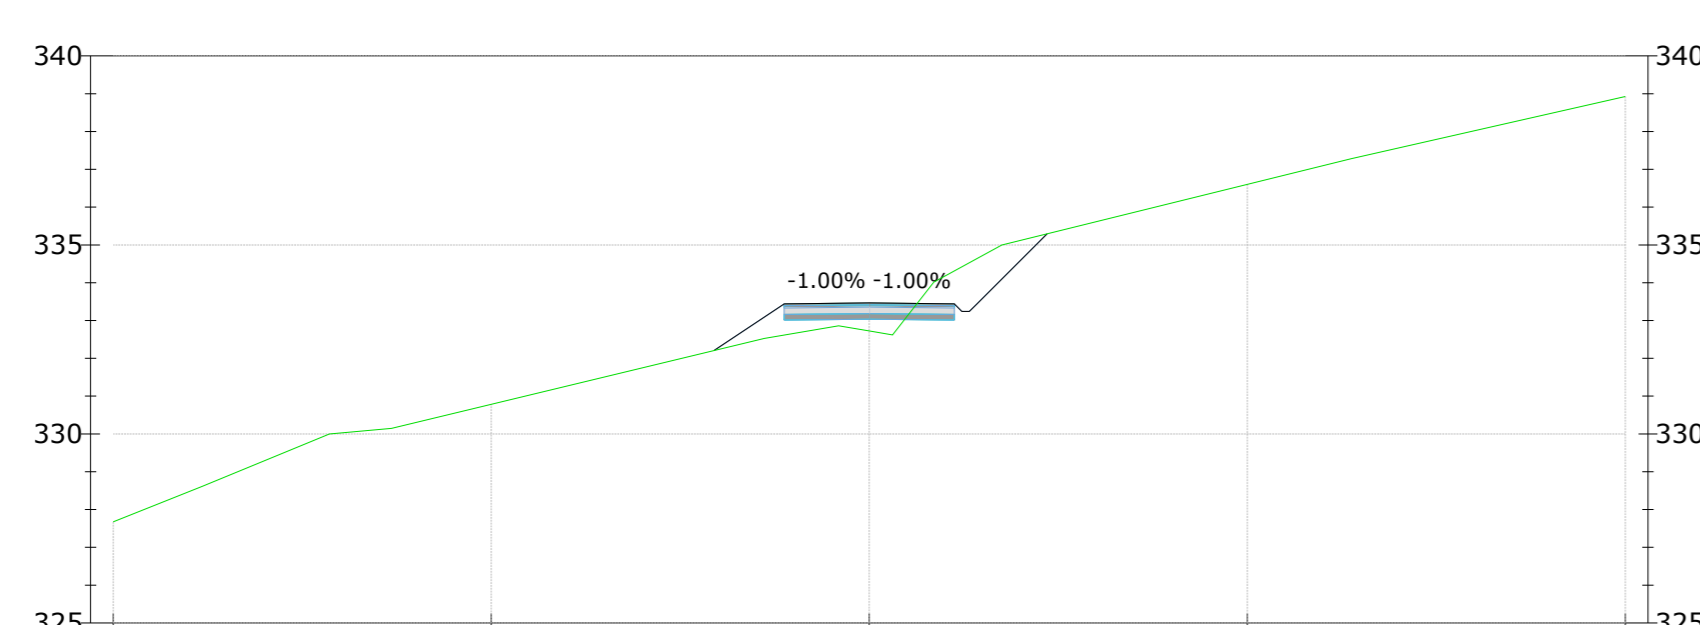

| | | | | | | | | | |
|----------------------------|--------|--------|---------|--------|---------|--------|--------|--------|--------|

green & green
WE ENGINEERING

Il tecnico
Ing. Leonardo Sblendido

Green & Green S.r.l.
Via Edmondo de Amicis n.64
37036 Ronde (CS) - Italy
P.IVA 02900010782
Ph. (+39) 0984 846295
Fax (+39) 0984 121470
info@greengreen.it
www.greengreen.it

| | | | | | |
|-----|------------|-----------------|-------------|-------------|--------------|
| 00 | 22/12/2023 | PRIMA EMISSIONE | R. De Fiore | P.E. | L. Sblendido |
| REV | DATA | DESCRIZIONE | PREPARATO | CONTROLLATO | APPROVATO |

"IMPIANTO EOLICO TERRANOVA DA SIBARI"
(COMUNI DI TERRANOVA DA SIBARI, SAN DEMETRIO CORONE, SPEZZANO ALBANESE, CORIGLIANO-ROSSANO, SANTA SOFIA D'EPSIRO E TARSIA (CS))

hergo

PROGETTO: **DEFINITIVO**

NOTE FILE: C23FSTR0011WD01000_STUDIO PLANOALTIMETRICO.pdf


FORMATO: **A0** | SCALA: **1:200** | SCALA PLOT: **1:1** | FOGLIO: **31** di **39**

TITOLO: **STUDIO PLANOALTIMETRICO**


CODICE ELABORATO: **C23FSTR002WD01000**

green & green
WE ENGINEERING


TR_IMPIANTO
Sezione 38
Progressiva: 0+760
Scala: 1:200
Quota di Riferimento: 305

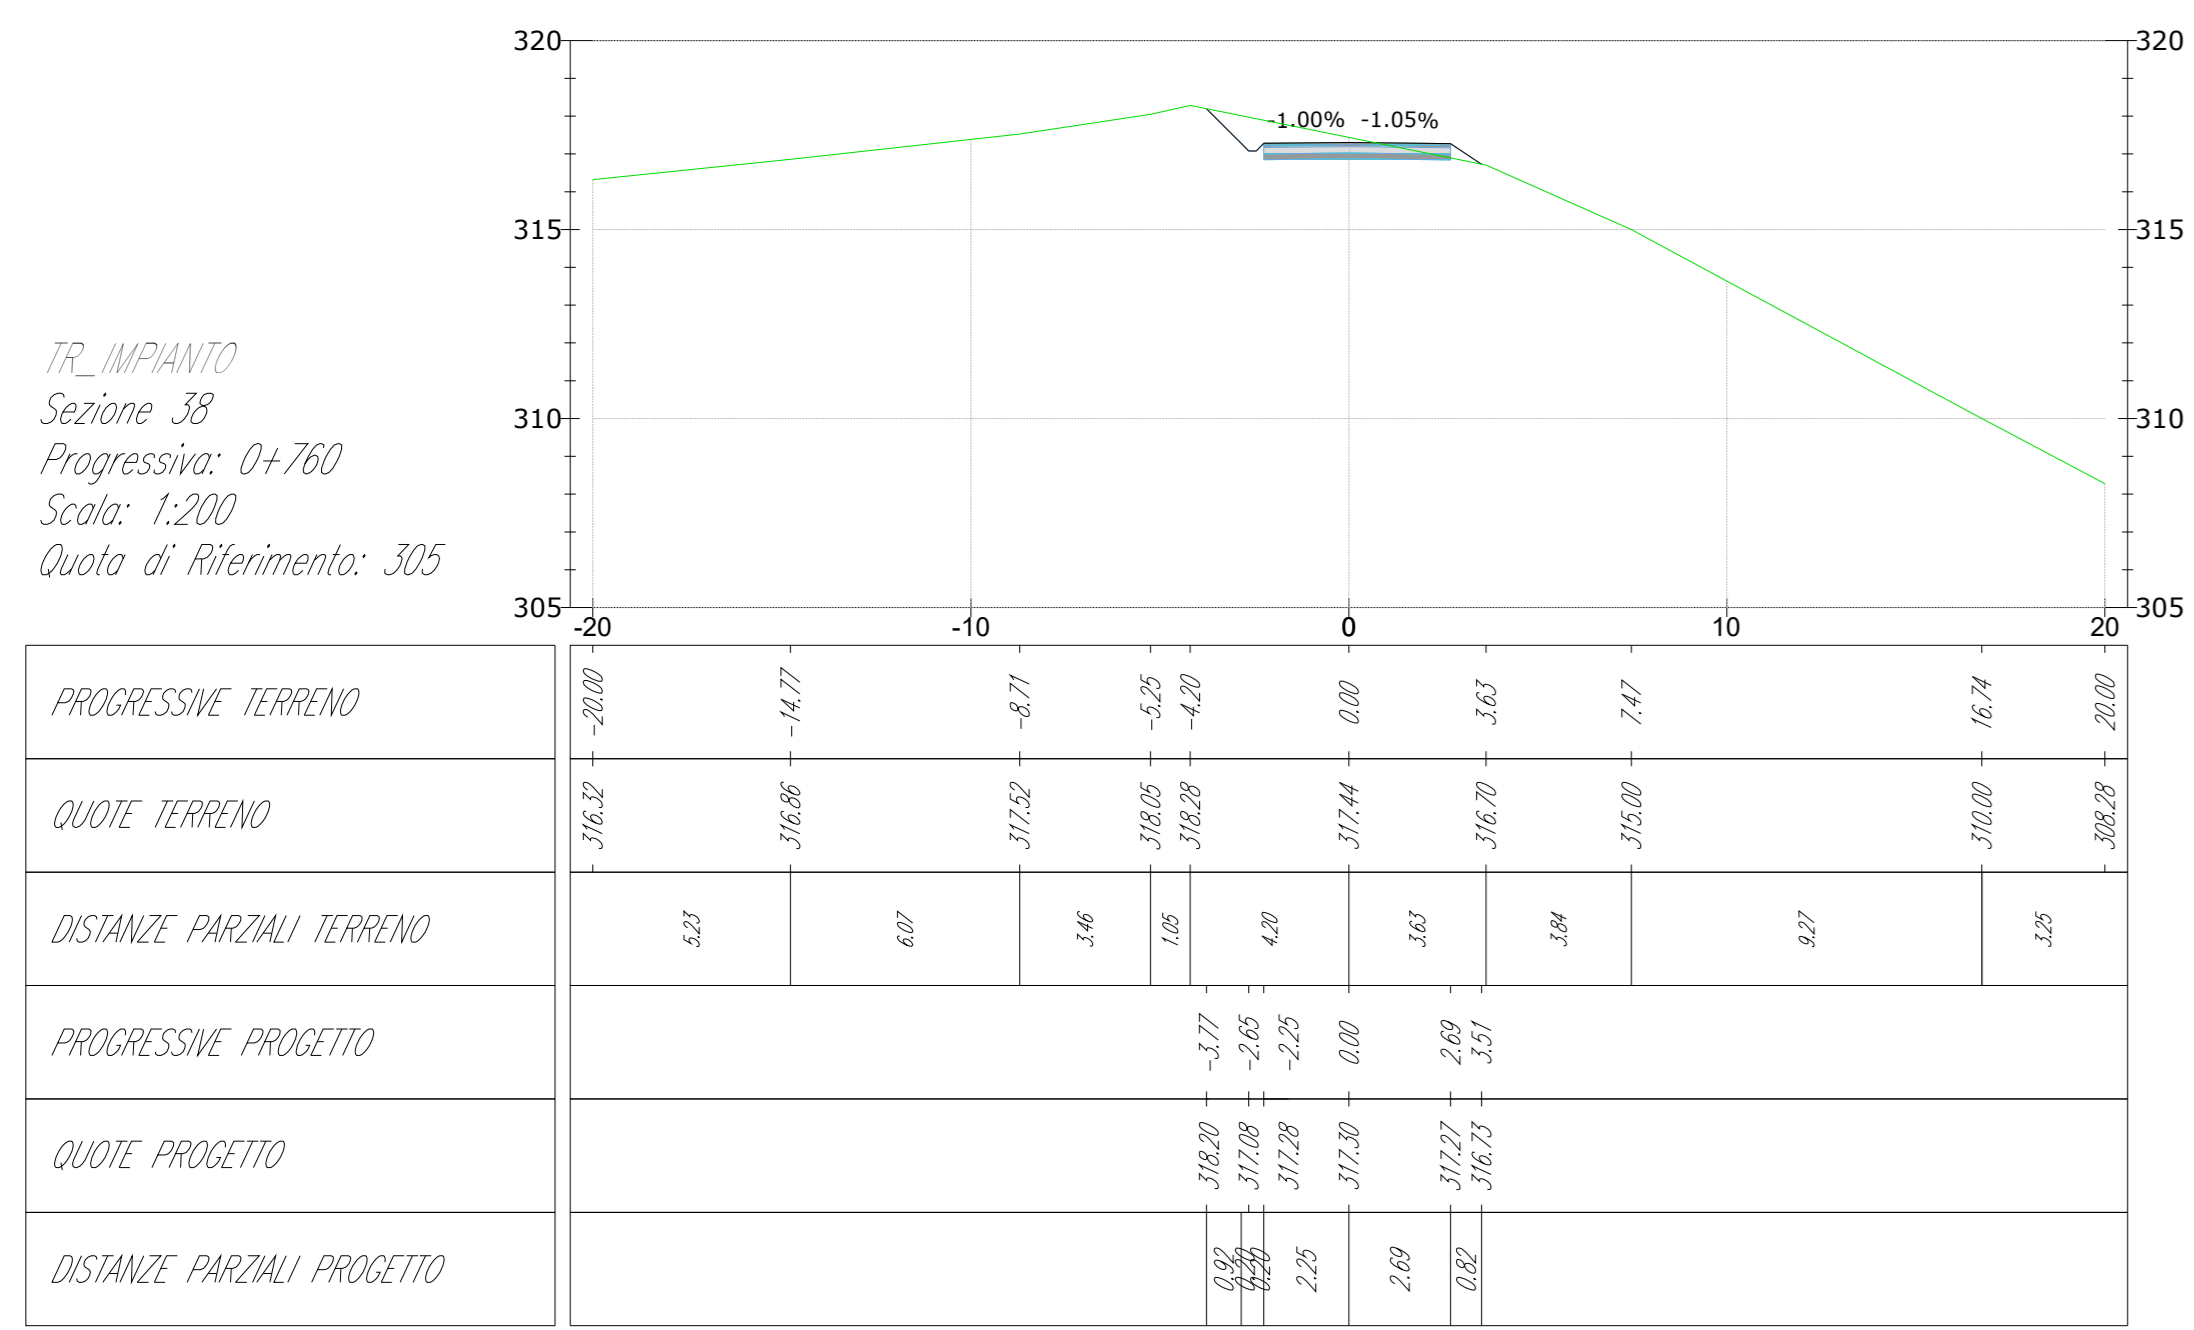


TR_IMPIANTO
Sezione 42
Progressiva: 0+840
Scala: 1:200
Quota di Riferimento: 315

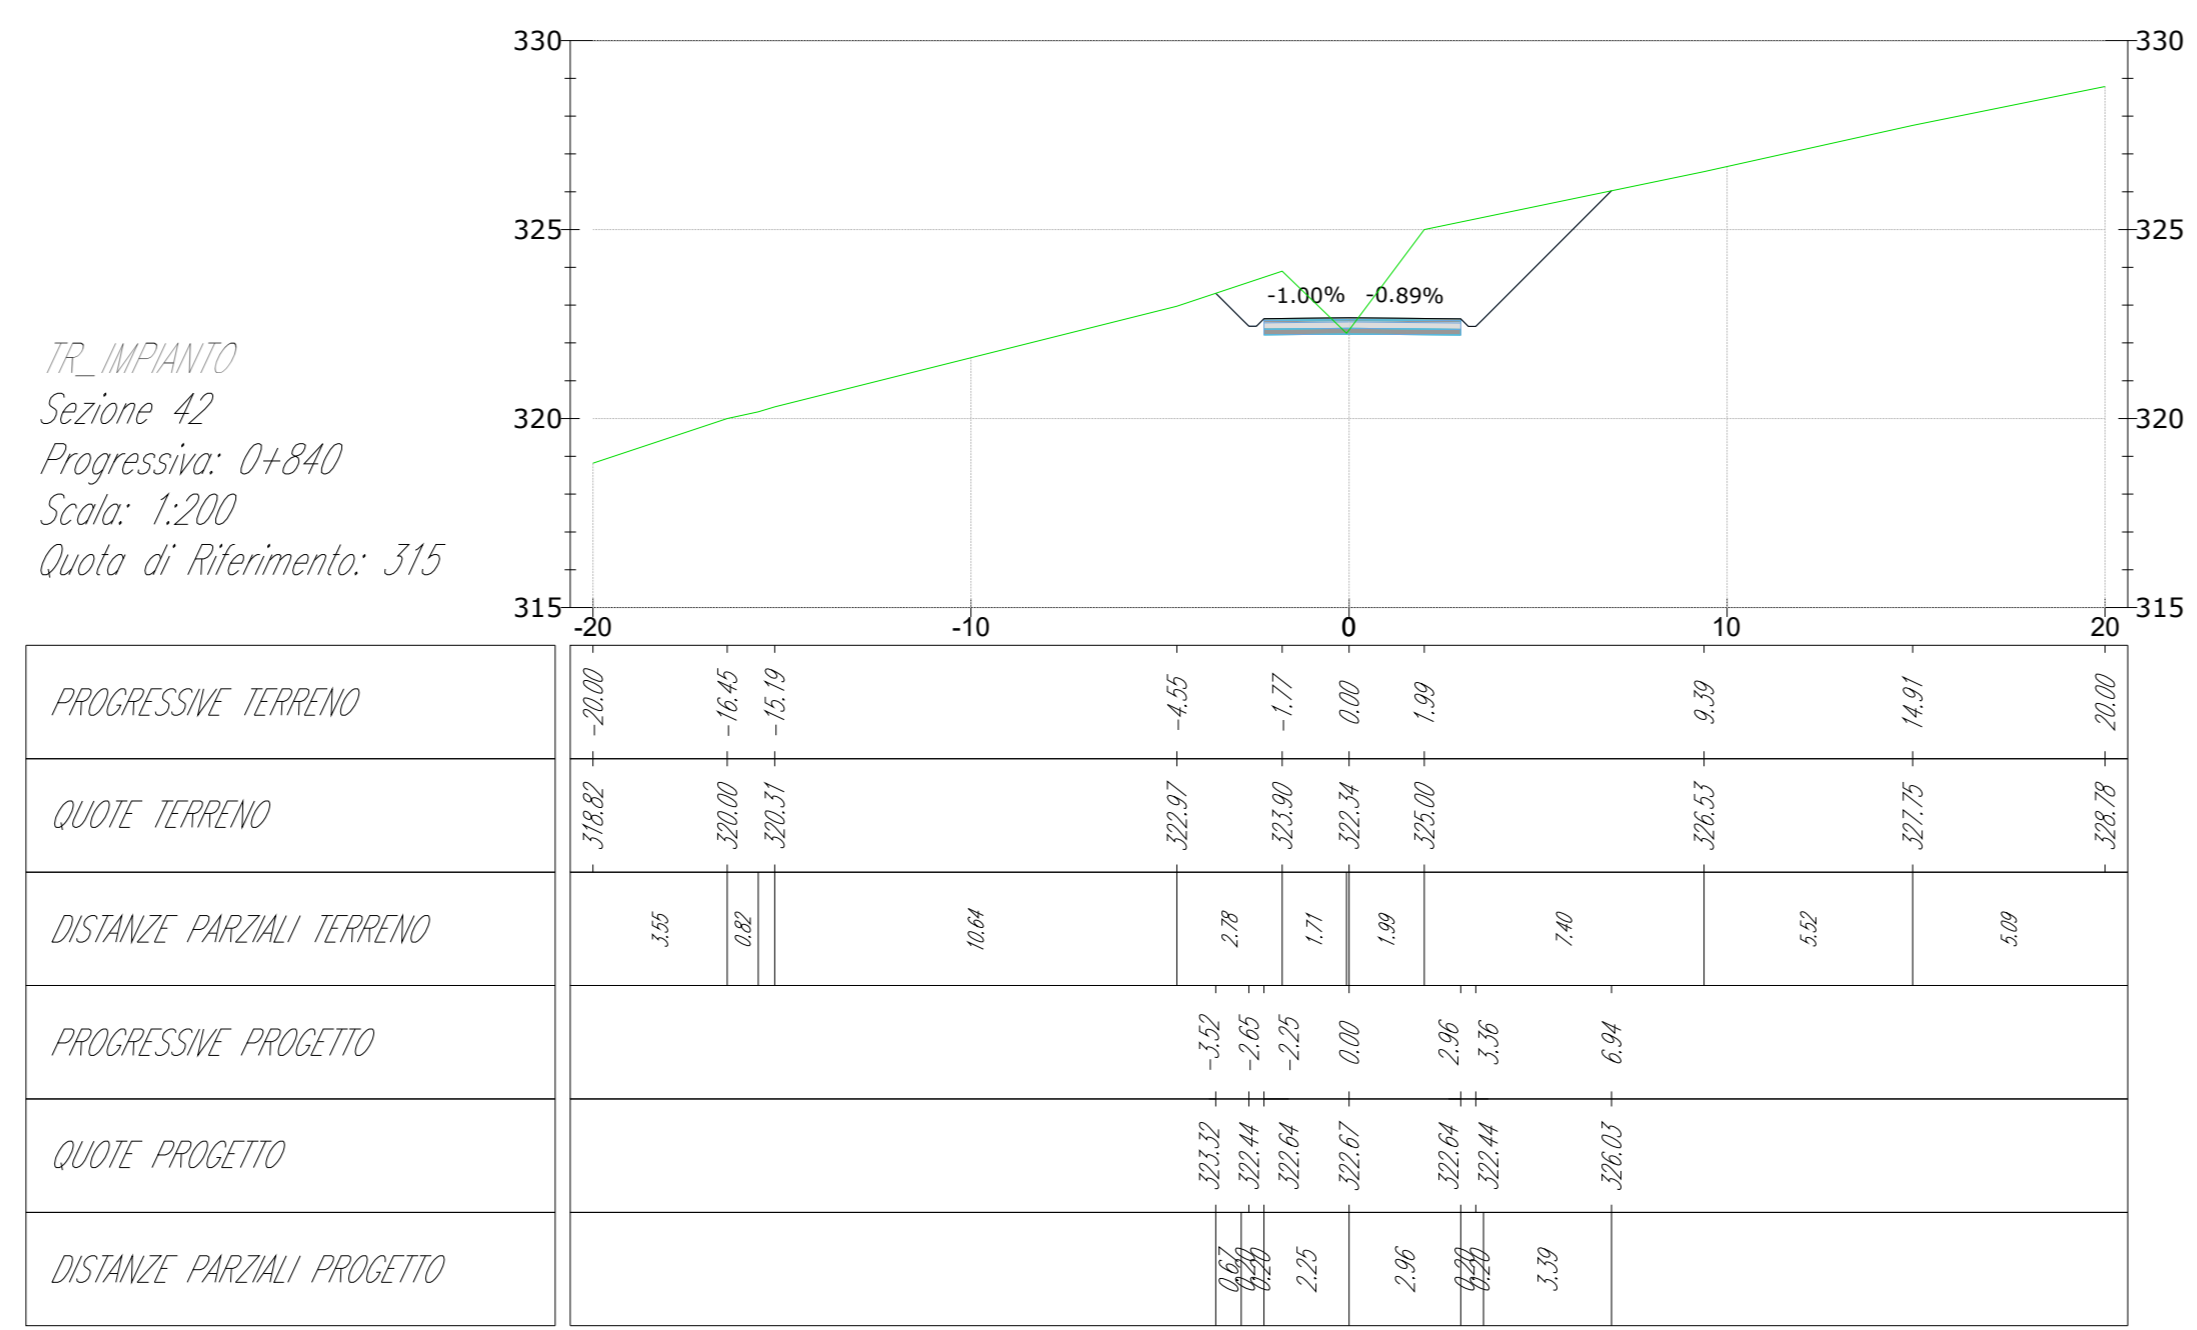


TR_IMPIANTO
Sezione 46
Progressiva: 0+920
Scala: 1:200
Quota di Riferimento: 315

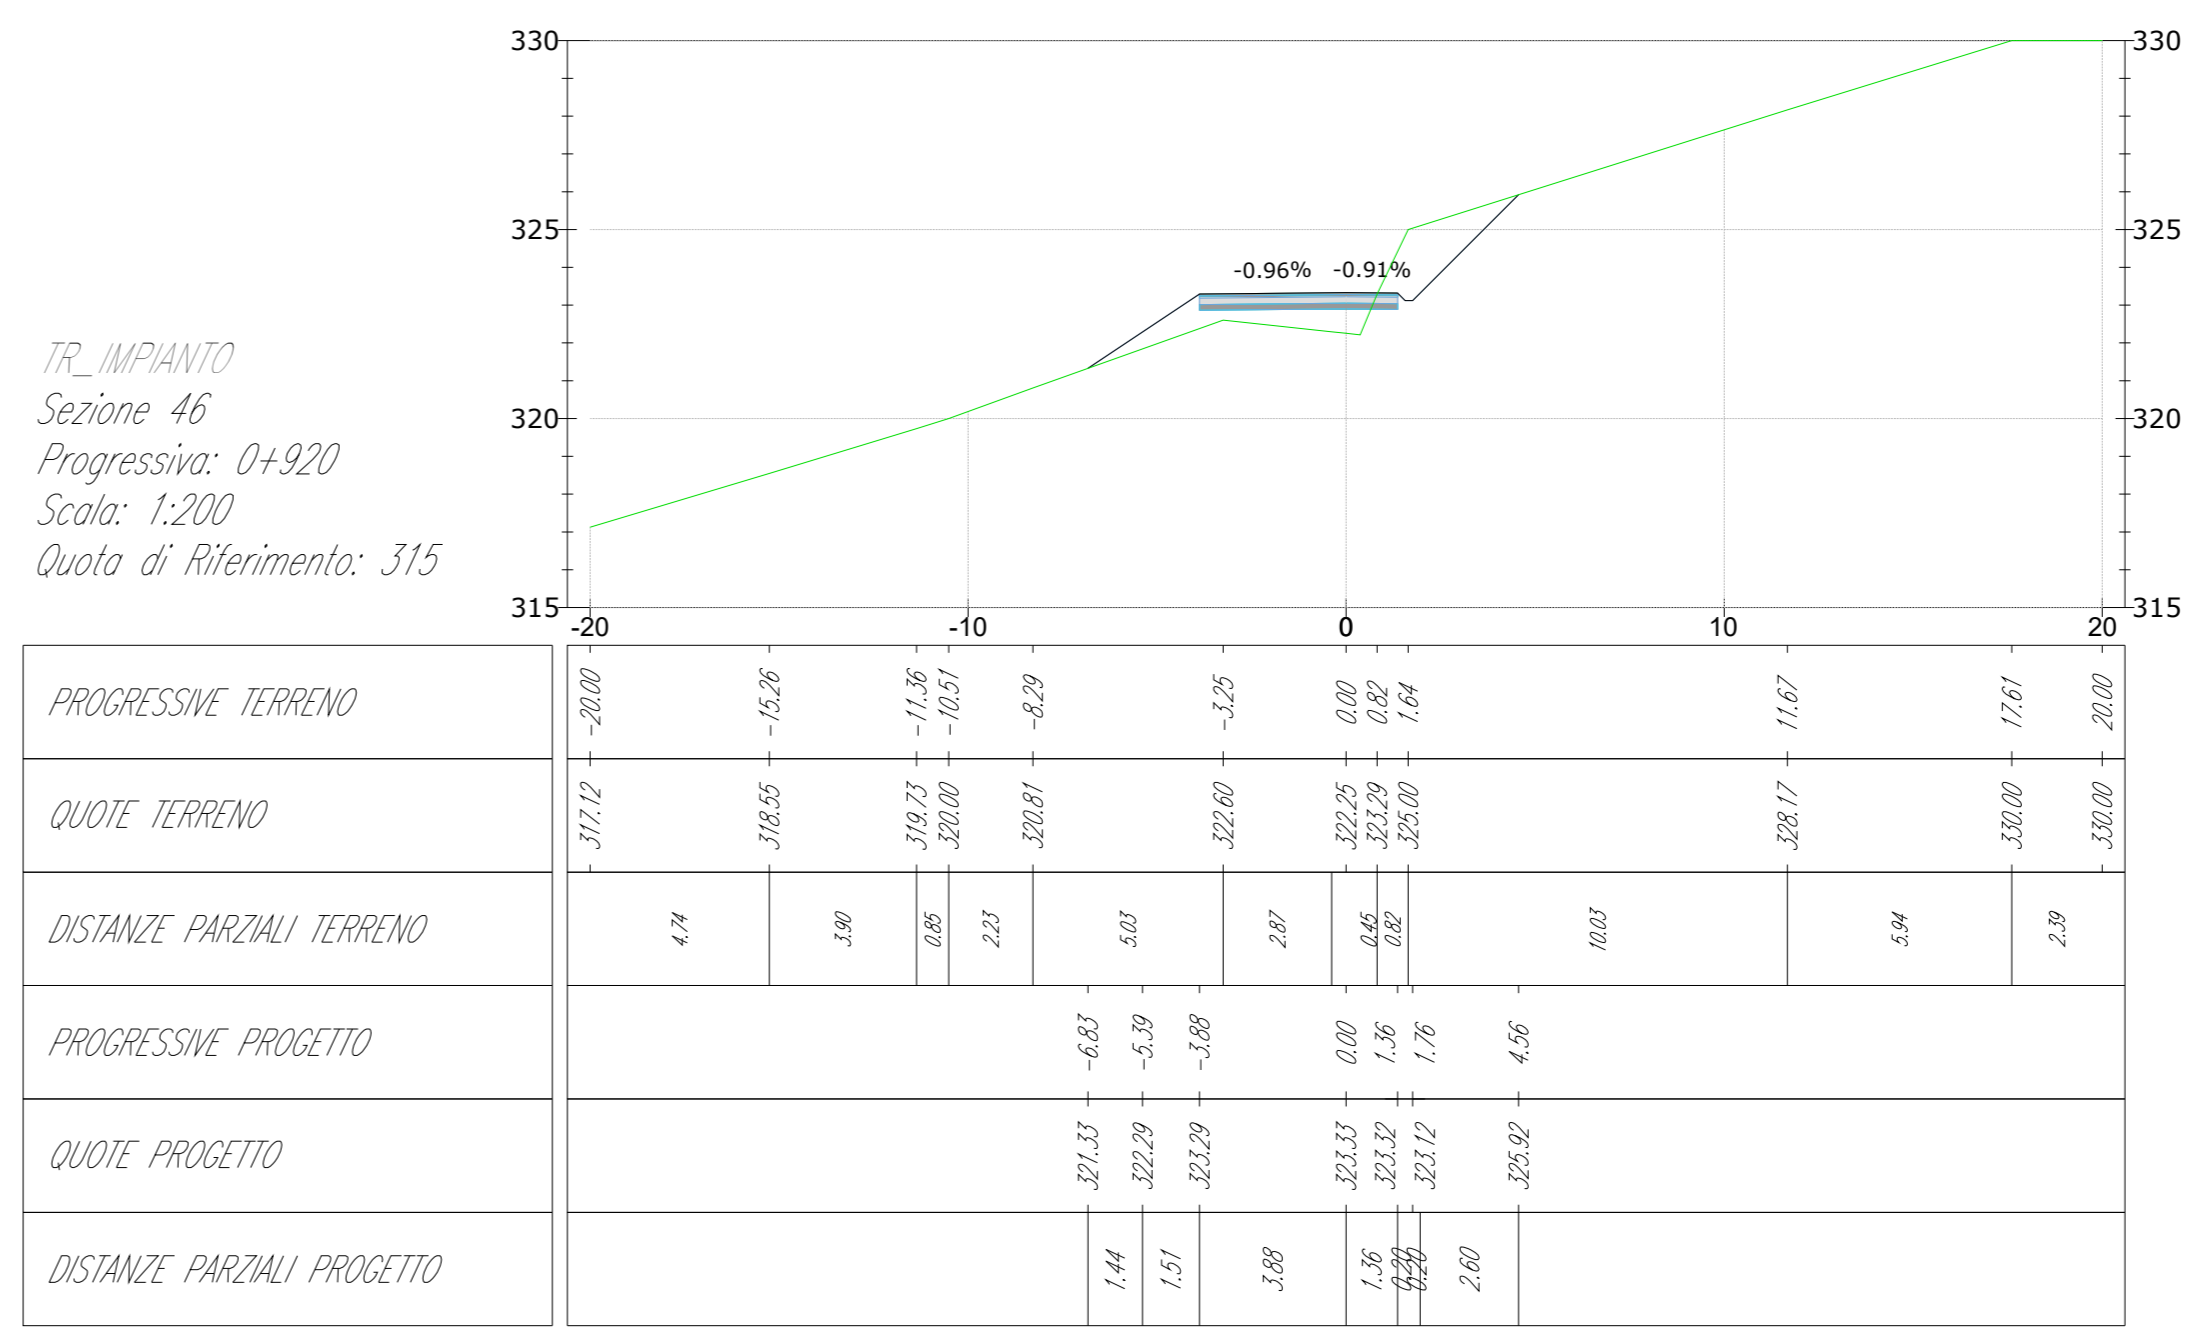


TR_IMPIANTO
Sezione 39
Progressiva: 0+780
Scala: 1:200
Quota di Riferimento: 310

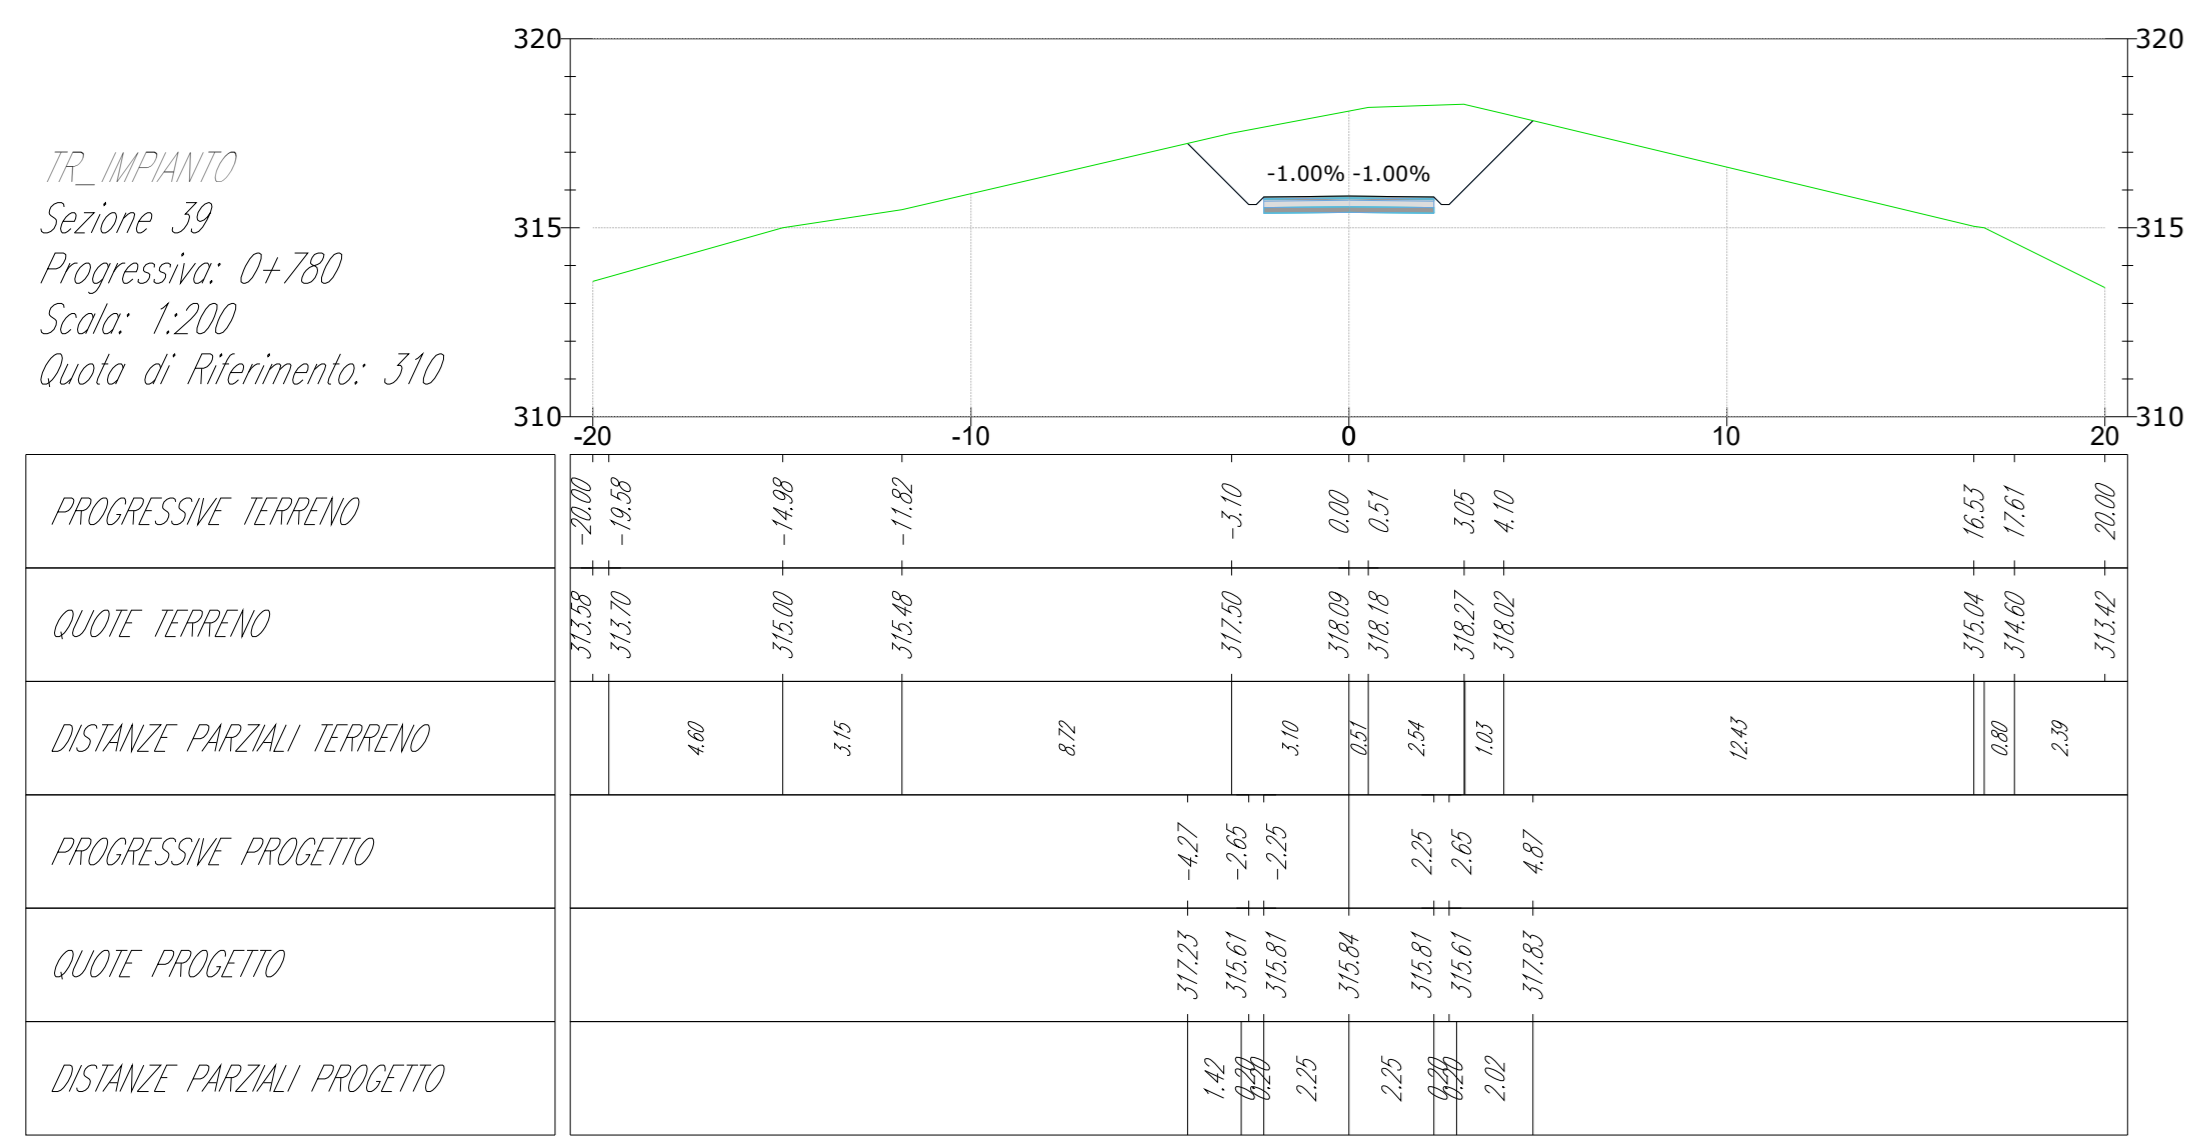


TR_IMPIANTO
Sezione 43
Progressiva: 0+860
Scala: 1:200
Quota di Riferimento: 320

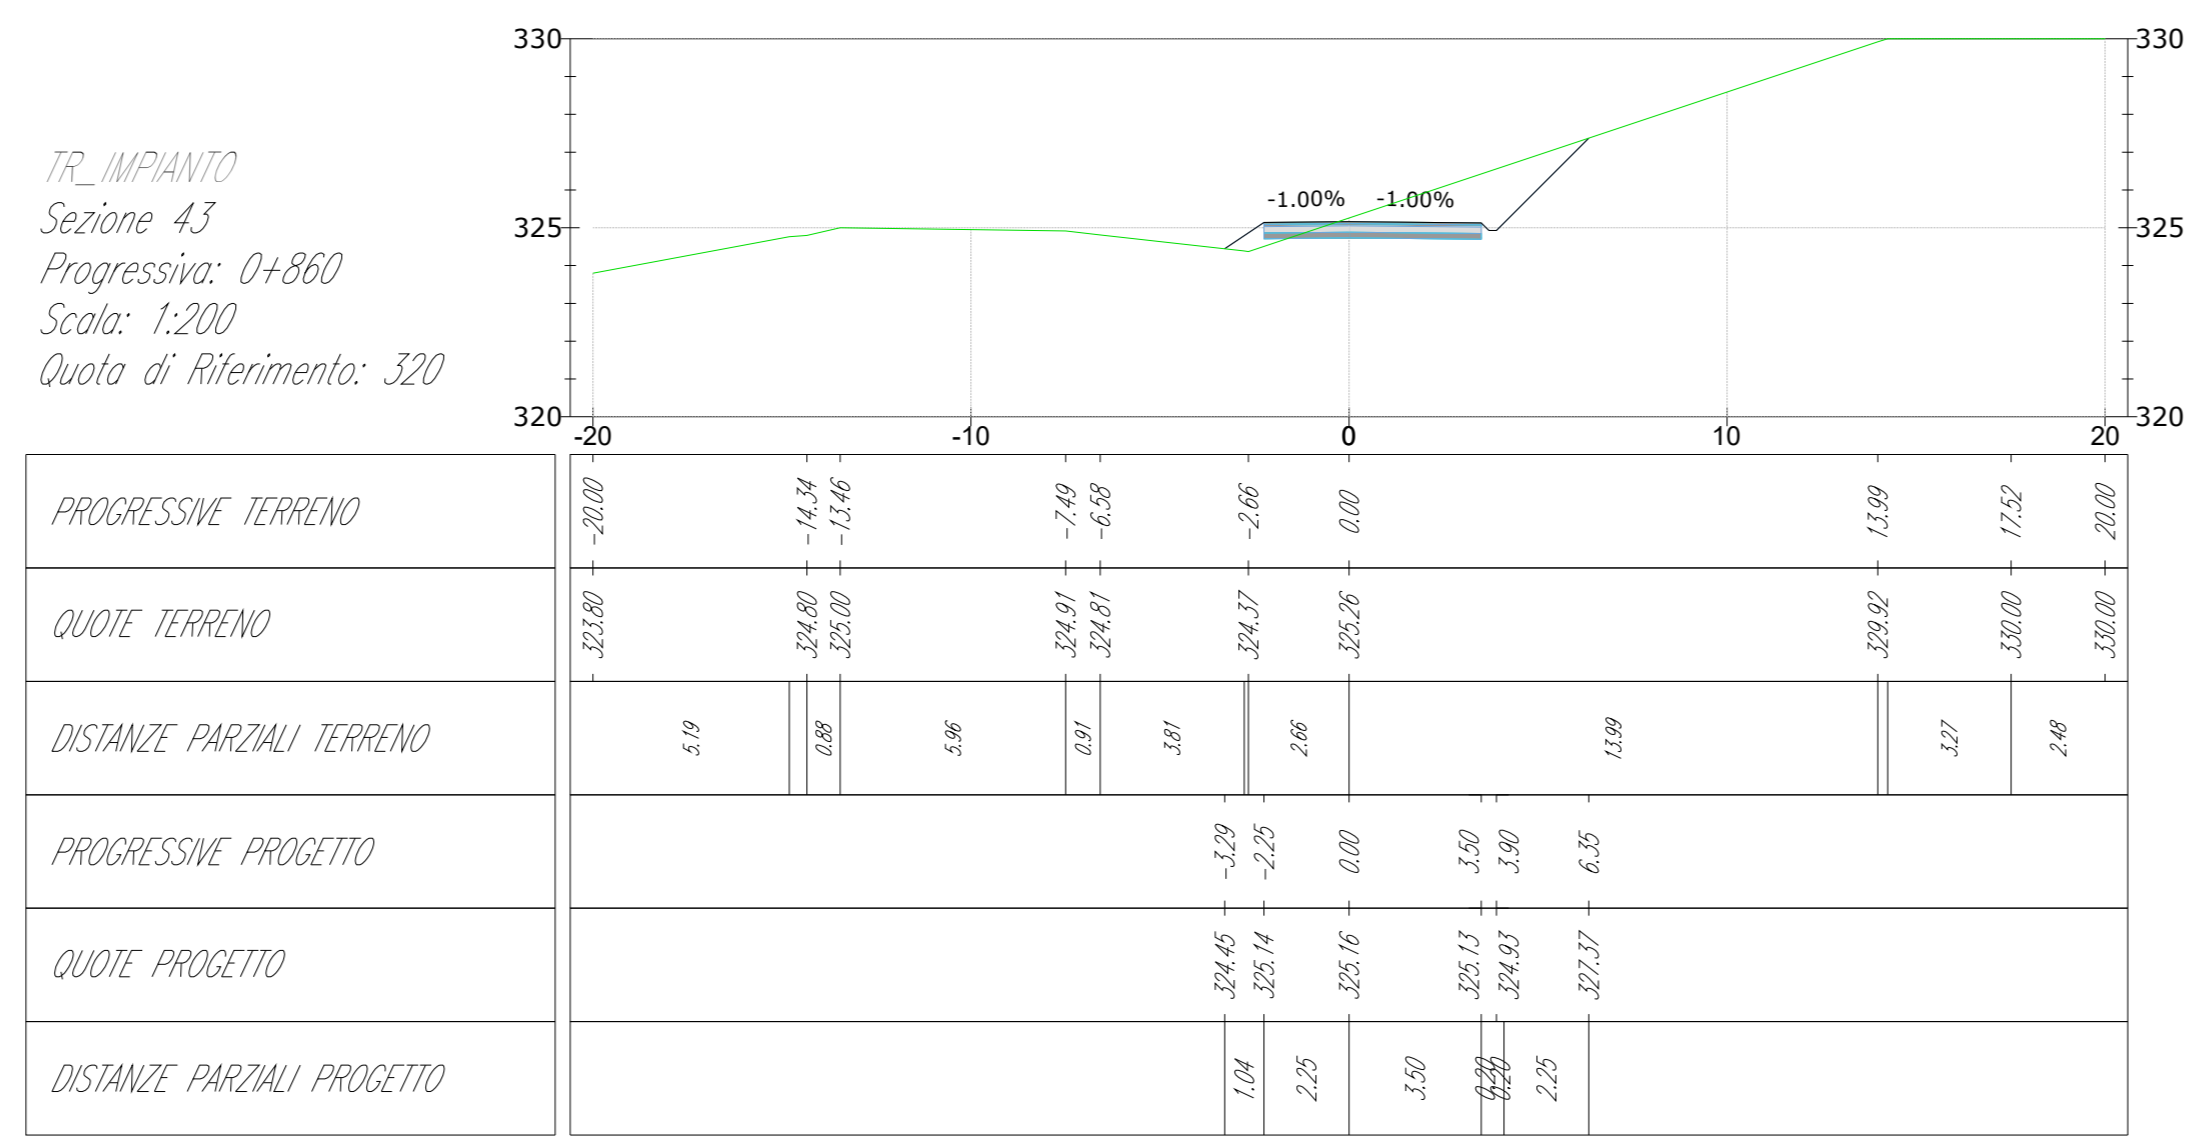


TR_IMPIANTO
Sezione 47
Progressiva: 0+940
Scala: 1:200
Quota di Riferimento: 315

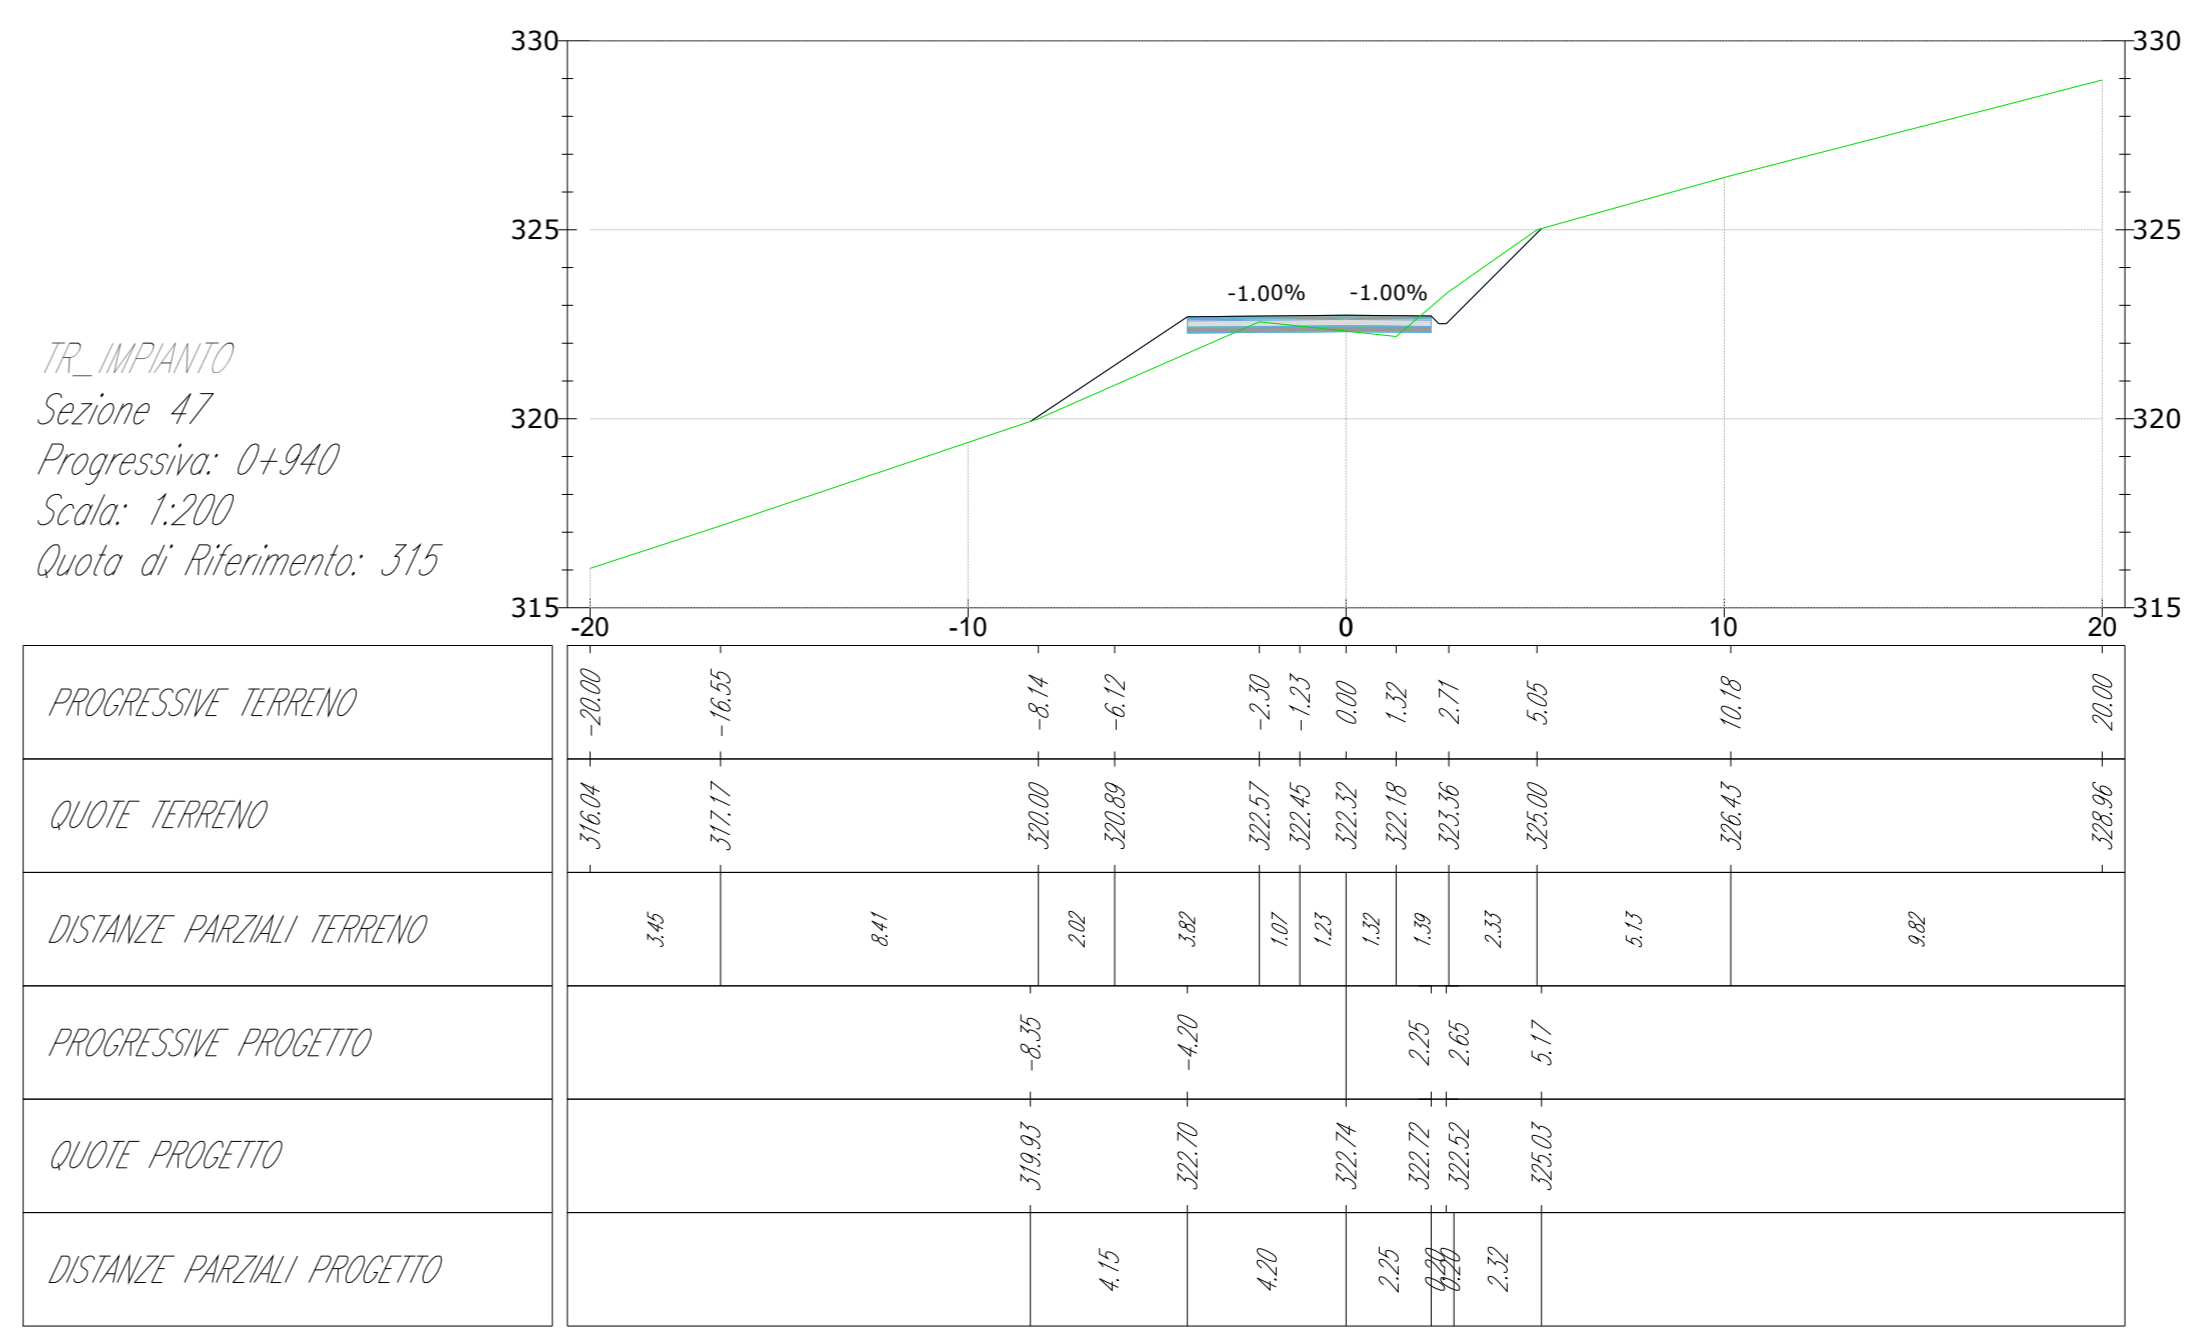


TR_IMPIANTO
Sezione 40
Progressiva: 0+800
Scala: 1:200
Quota di Riferimento: 310

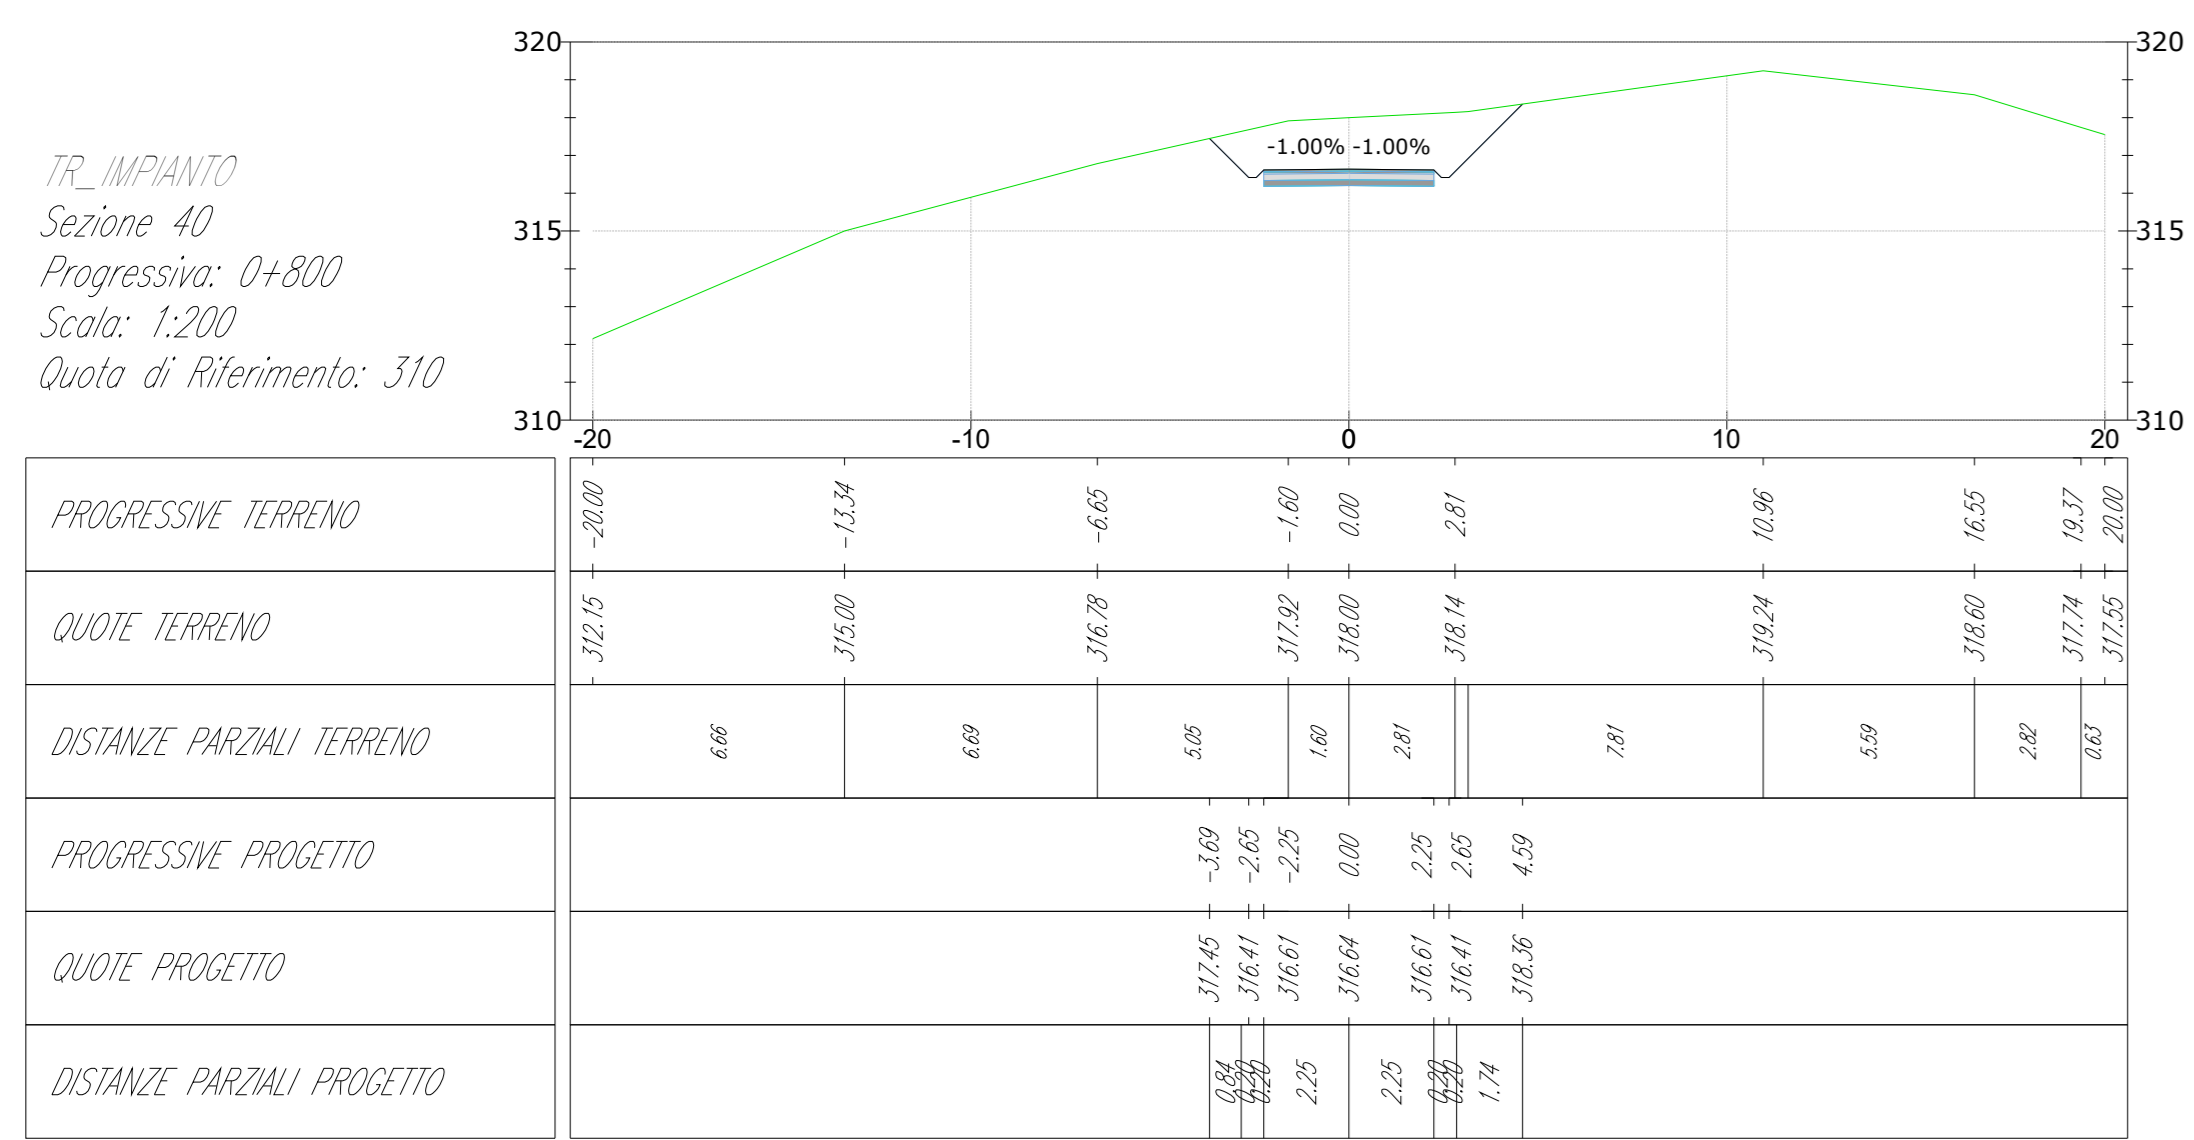


TR_IMPIANTO
Sezione 44
Progressiva: 0+880
Scala: 1:200
Quota di Riferimento: 320

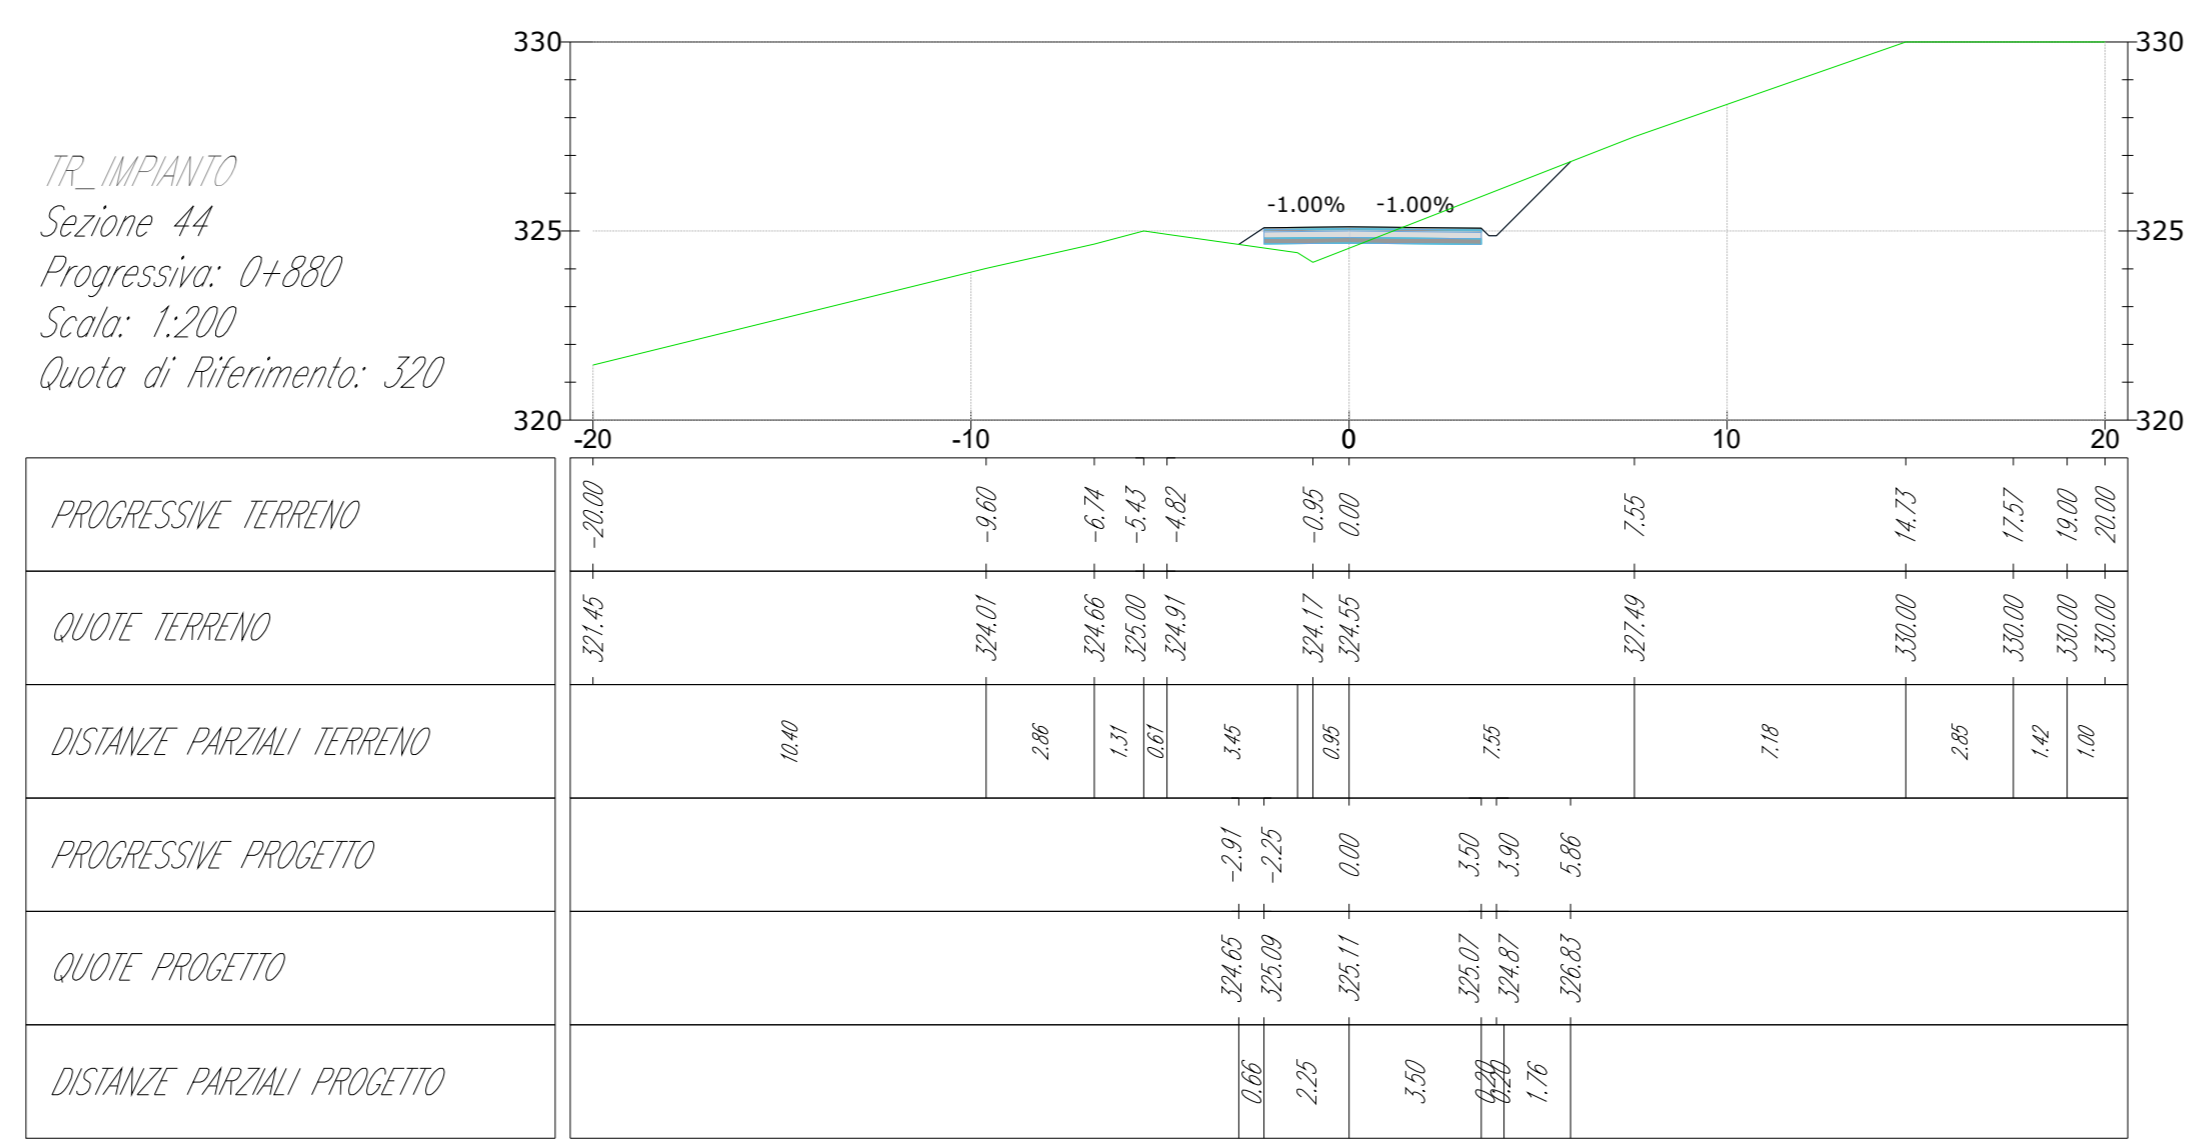


TR_IMPIANTO
Sezione 48
Progressiva: 0+960
Scala: 1:200
Quota di Riferimento: 315

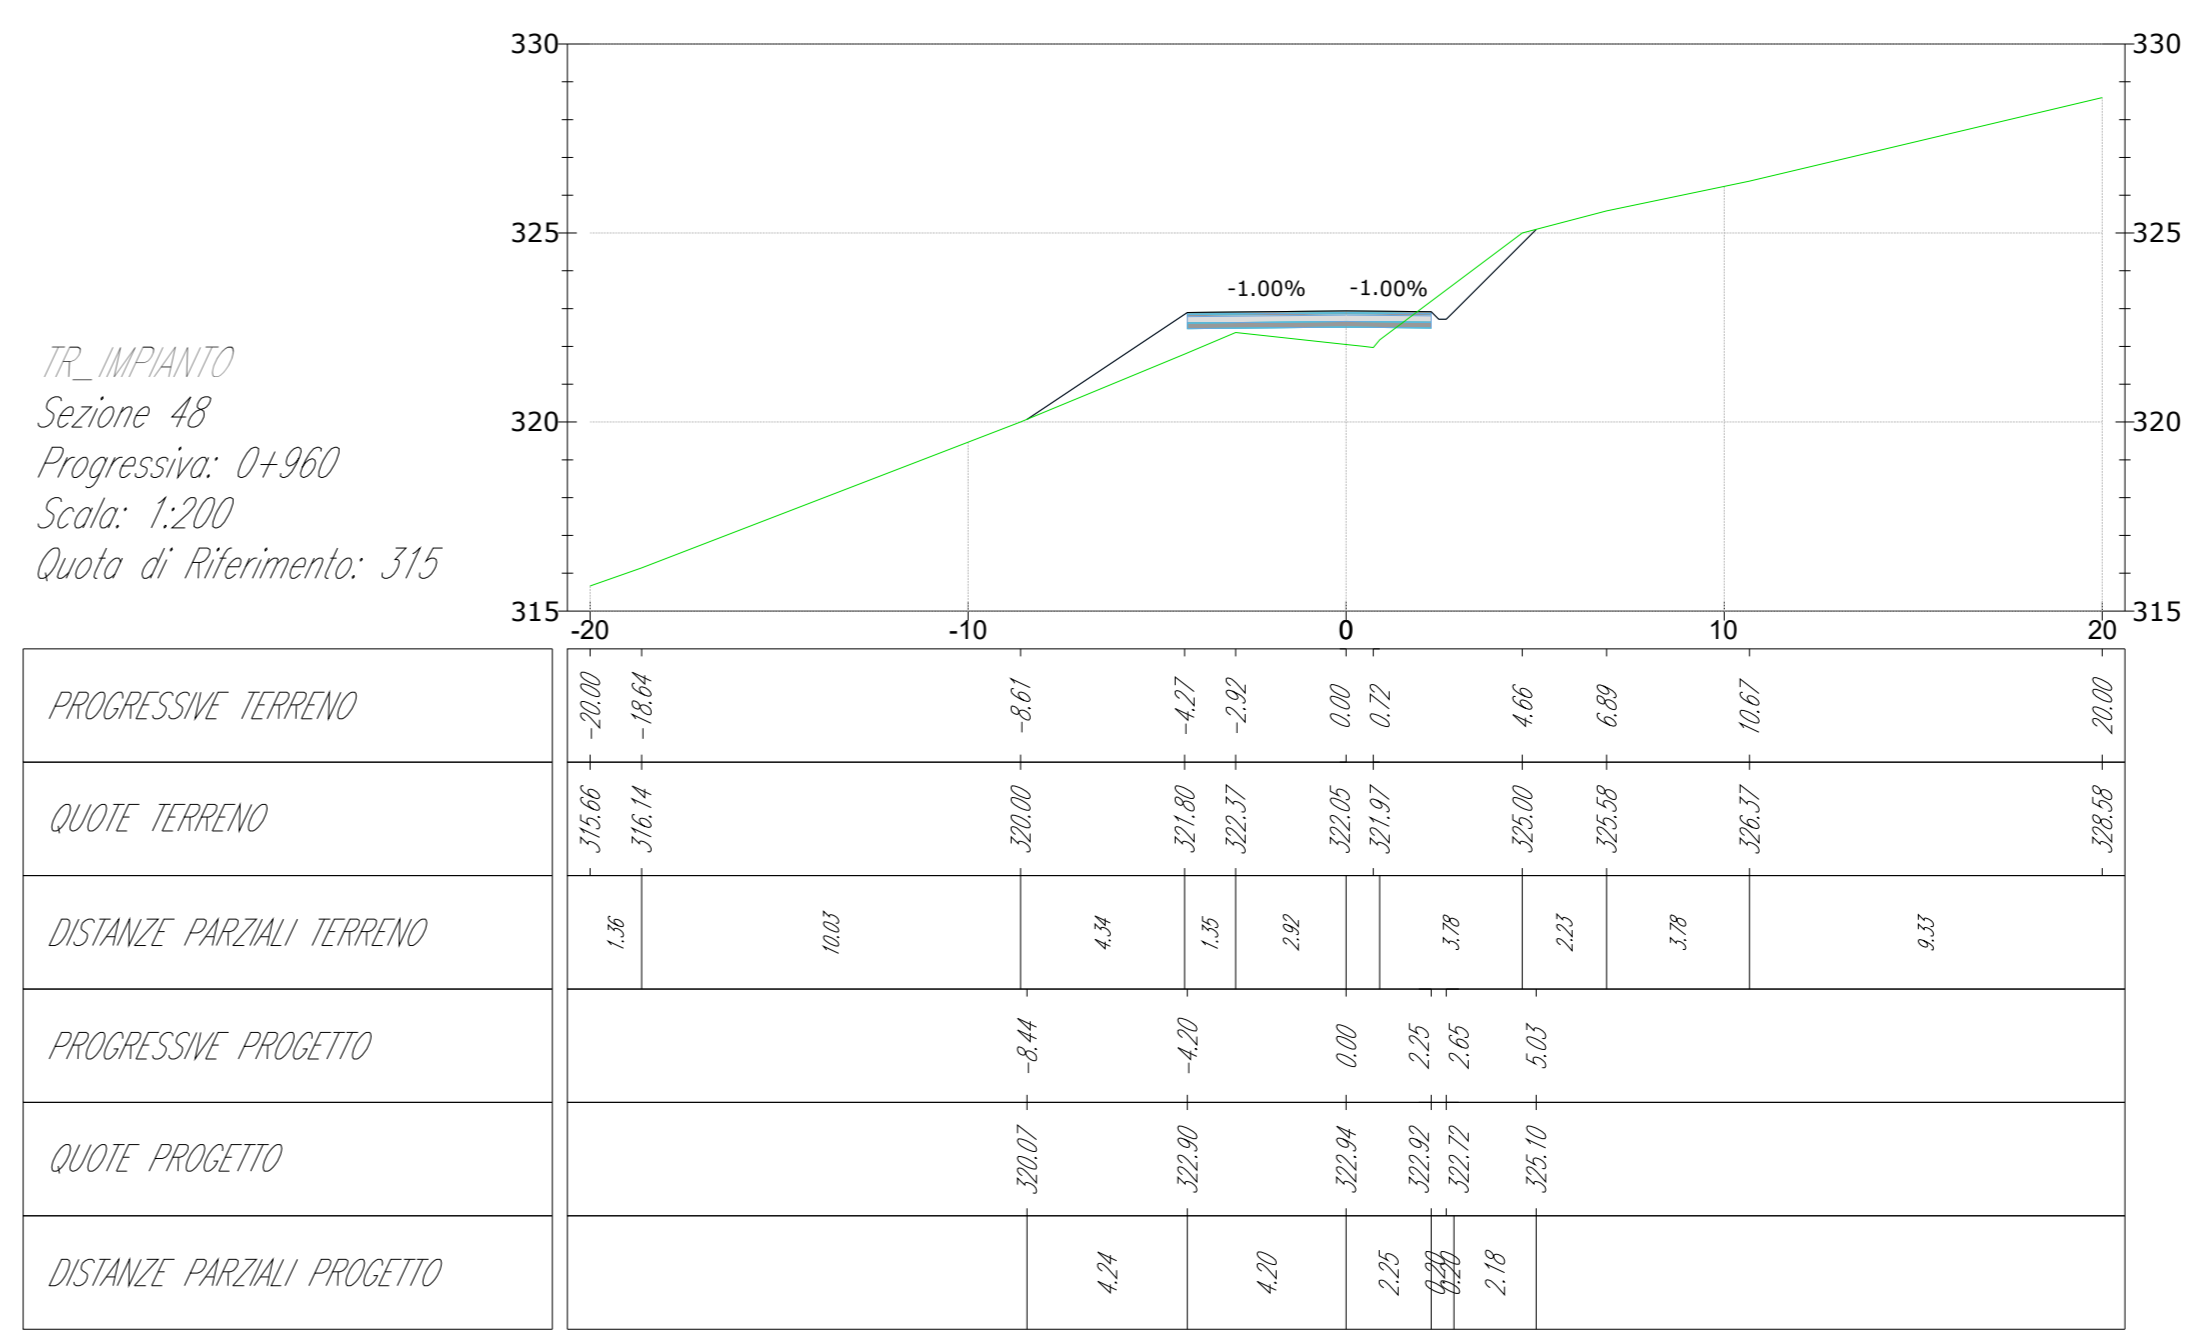


TR_IMPIANTO
Sezione 41
Progressiva: 0+820
Scala: 1:200
Quota di Riferimento: 310

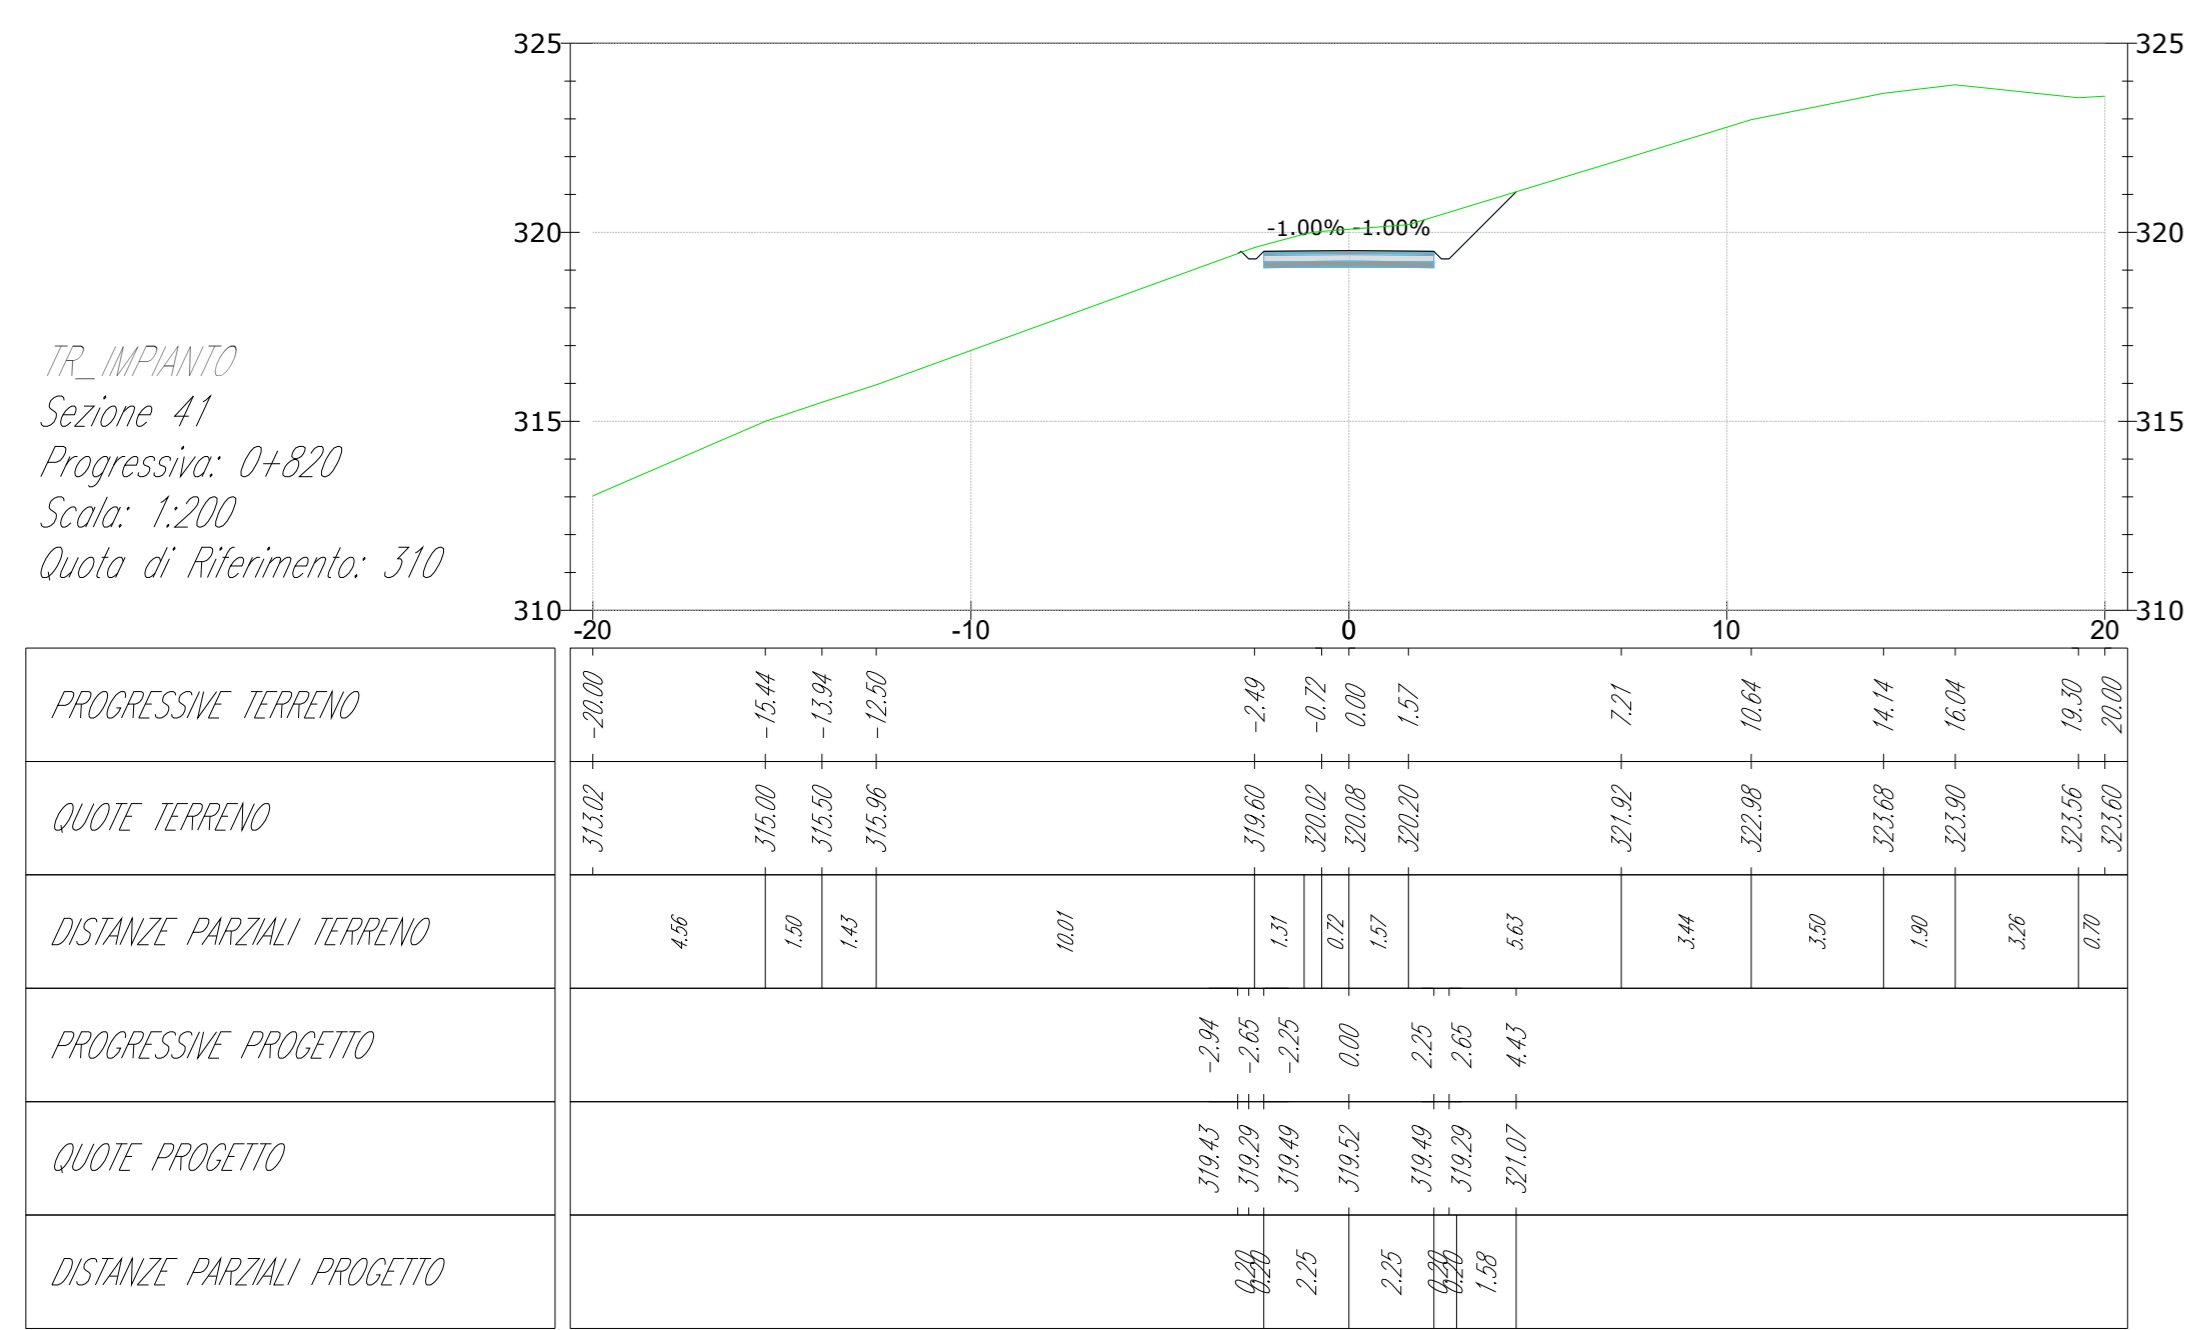

TR_IMPIANTO
Sezione 45
Progressiva: 0+900
Scala: 1:200
Quota di Riferimento: 315

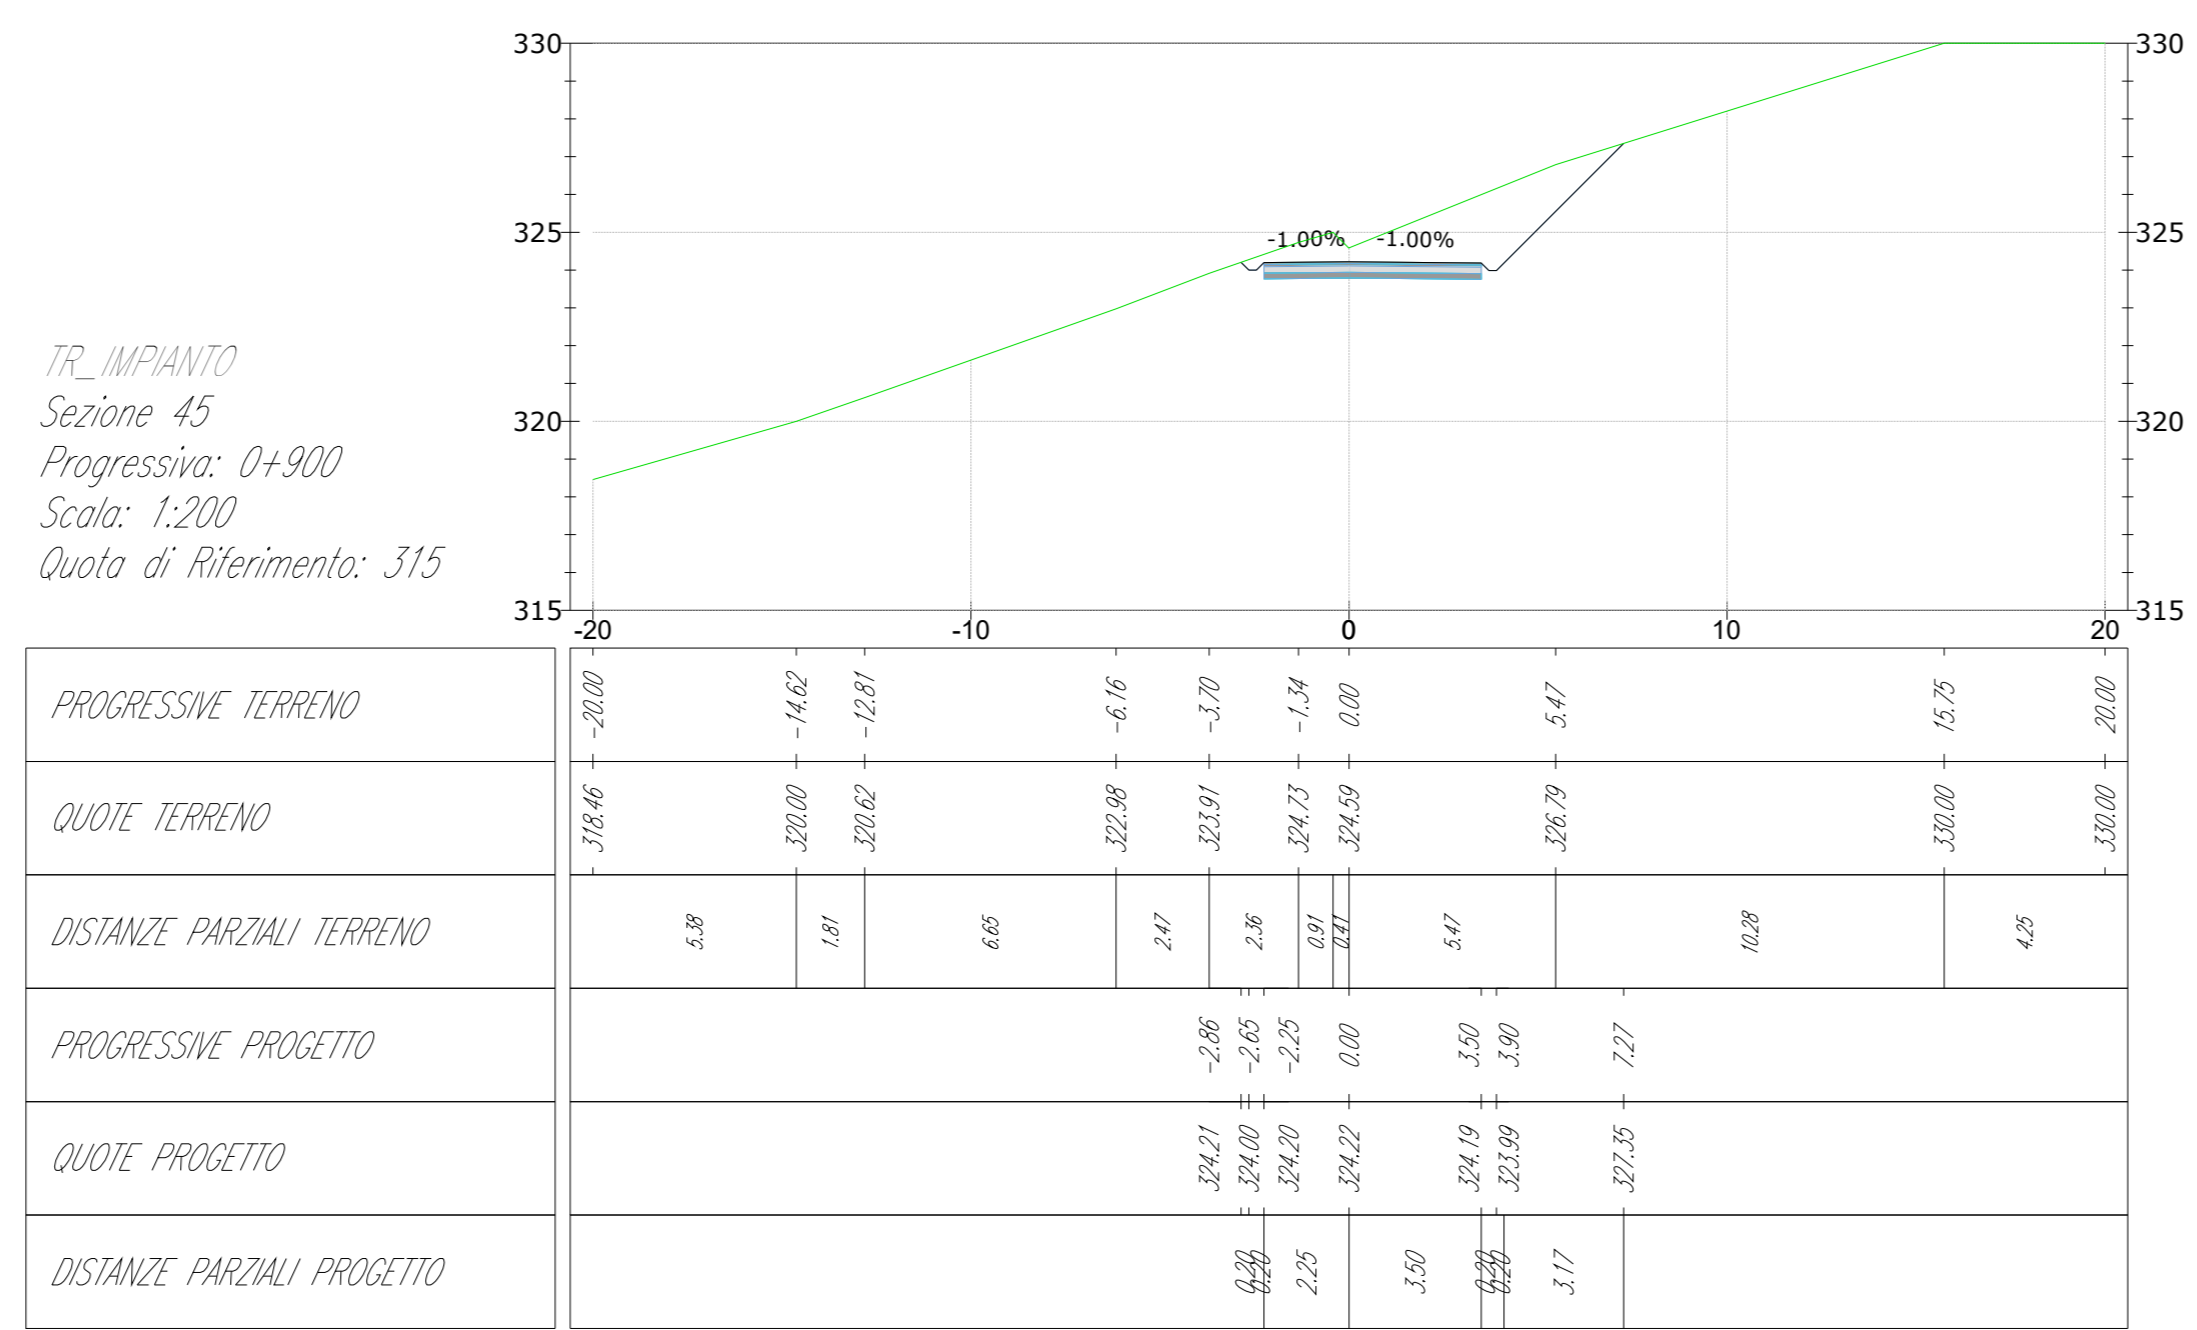

TR_IMPIANTO
Sezione 49
Progressiva: 0+980
Scala: 1:200
Quota di Riferimento: 315

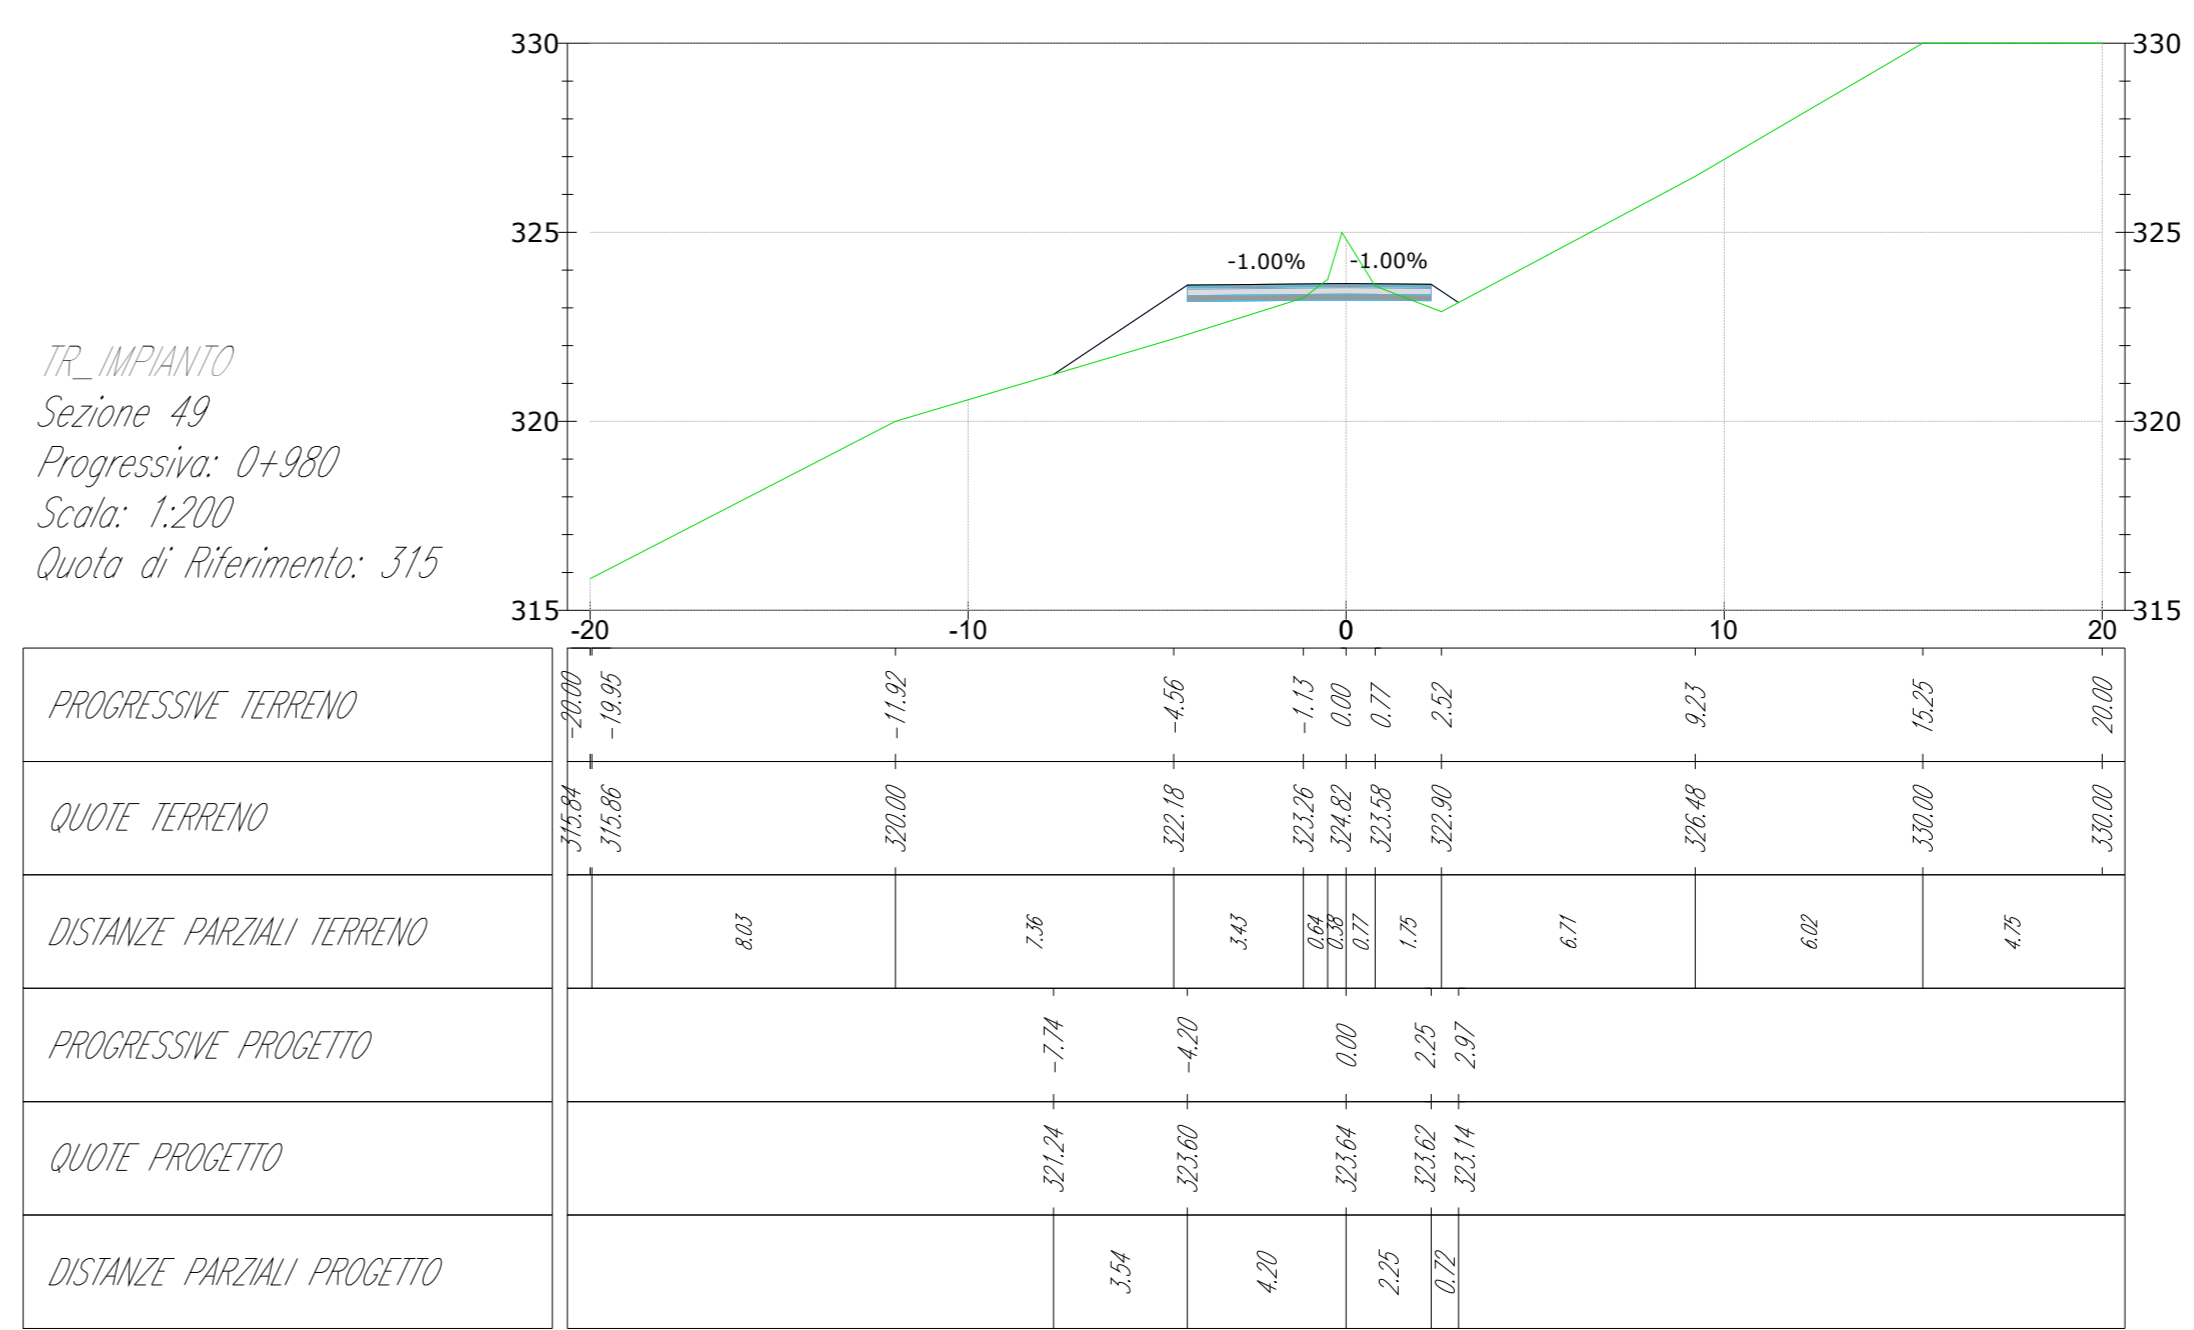

LEGENDA DEI COLORI E SIMBOLI IN CARTA

Profilo terreno



Green & Green S.r.l.
Via Edmondo de Amicis n.64
37036 Ronde (CS) - Italy
P.IVA 02900010782
Ph. (+39) 0984 846295
Fax (+39) 0984 1214470
info@greengreen.it
www.greengreen.it

Il tecnico
Ing. Leonardo Sblendido




| | | | | | |
|-----|------------|-----------------|-------------|-------------|--------------|
| 00 | 22/12/2023 | PRIMA EMISSIONE | R. De Fiore | P.E. | L. Sblendido |
| REV | DATA | DESCRIZIONE | PREPARATO | CONTROLLATO | APPROVATO |

"IMPIANTO EOLICO TERRANOVA DA SIBARI"
(COMUNI DI TERRANOVA DA SIBARI, SAN DEMETRIO CORONE, SPEZZANO ALBANESE, CORIGLIANO-ROSSANO, SANTA SOFIA D'EPSIRO E TARSIA (CS))

| | | | | | | | | | |
|------------------|---|--------|-------------|-------------|-----|--------|----|----|----|
| PROGETTO | DEFINITIVO | | | | | | | | |
| NUMERO FILE | C23FST0011WD01000_STUDIO_PLANOALTIMETRICO.pdf | | | | | | | | |
| FORMATO | A0 | SCALA: | 1:200 | SCALA PLOT: | 1:1 | FOGLIO | 33 | di | 39 |
| TITOLO: | STUDIO PLANOALTIMETRICO | | | | | | | | |
| CODICE ELABORATO | | | | | | | | | |
| IMPIANTO | TRC | TRF | PROGRESSIVO | REVISIONE | | | | | |
| C23FST | R002 | WD01 | 00 | 00 | | | | | |



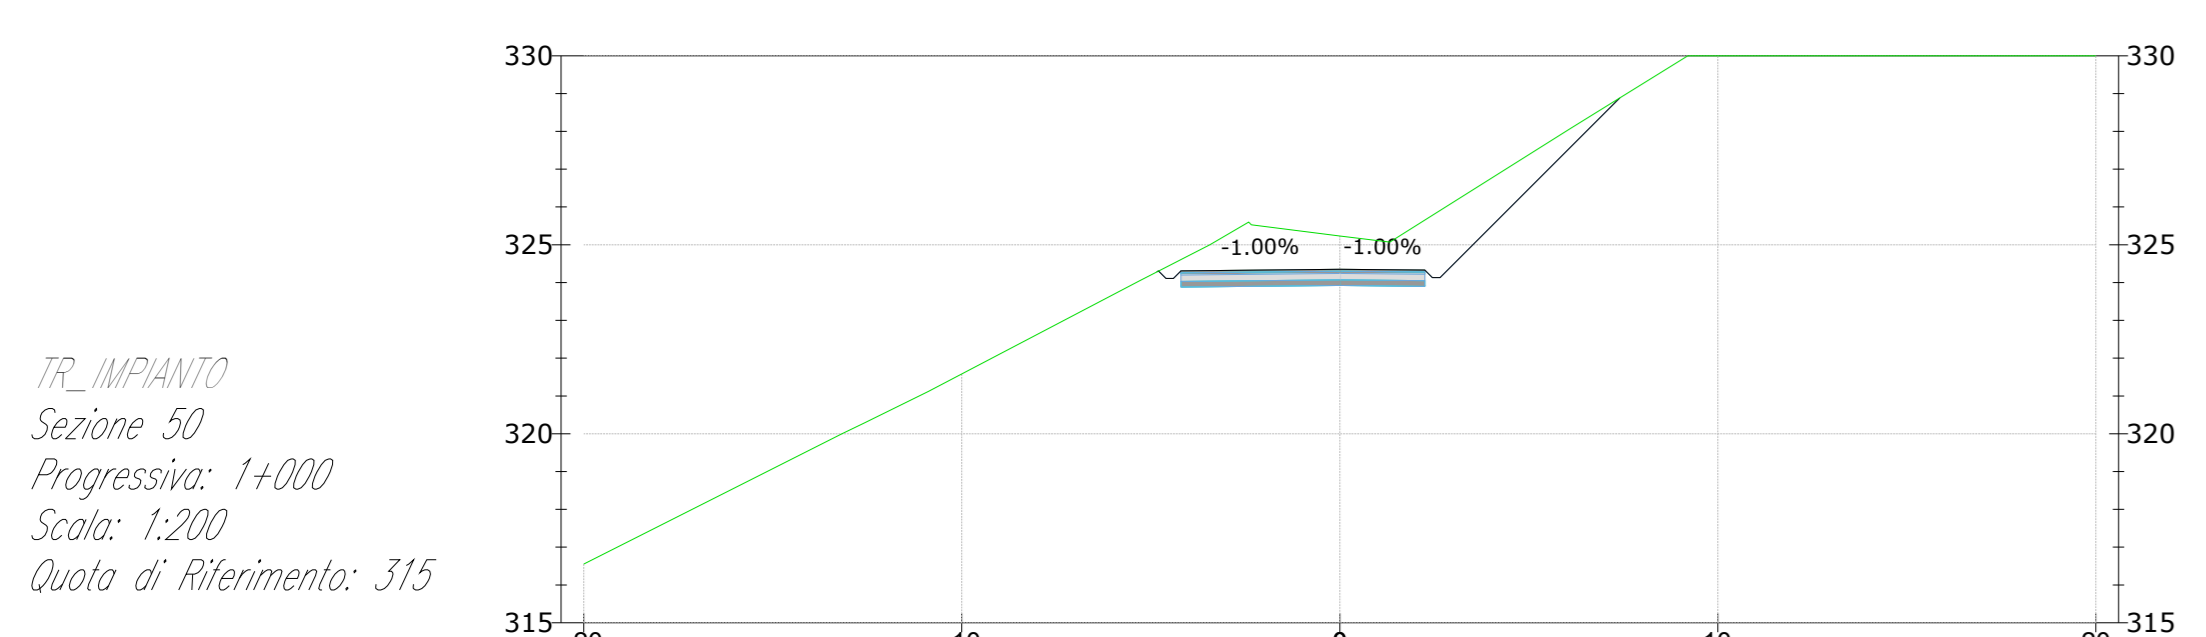










|----------------------------|--------|--------|--------|--------|--------|
| PROGRESSIVE PROGETTO | | | | | |
| QUOTE PROGETTO | | | | | |
| DISTANZE PARZIALI PROGETTO | | | | | |

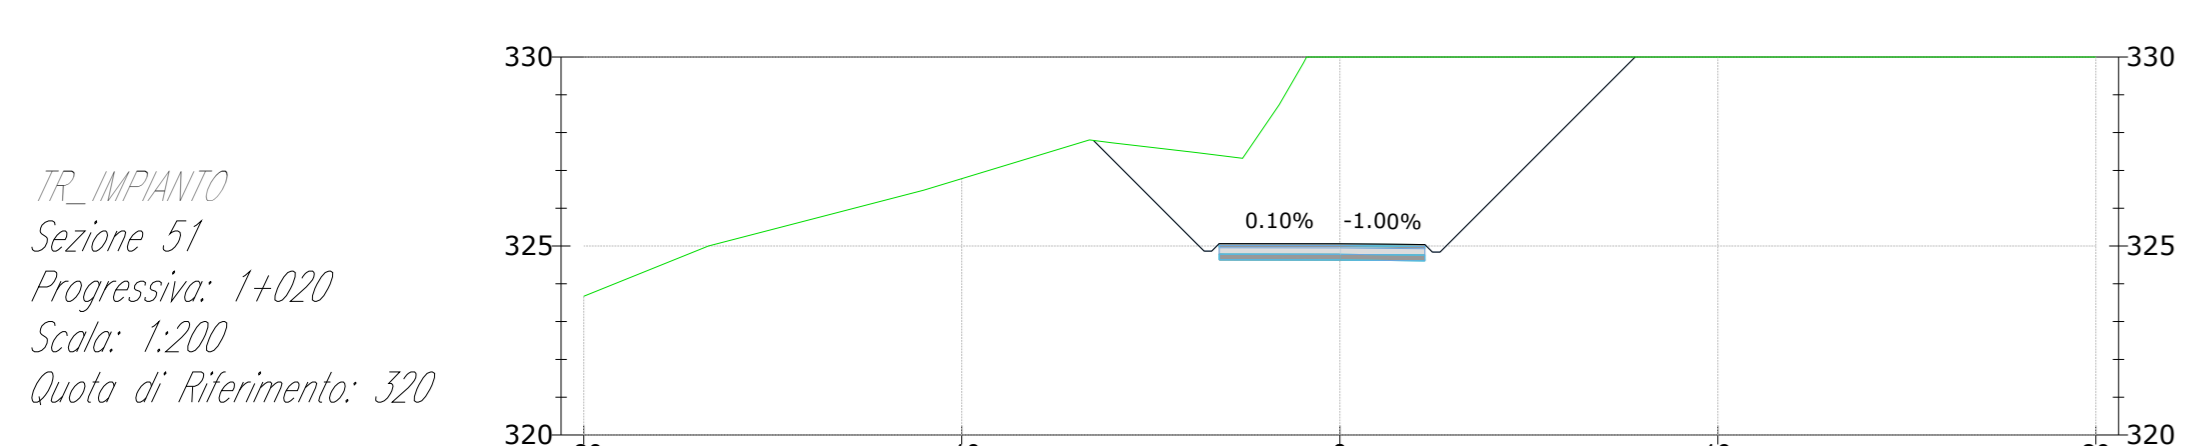


| | | | | | |
|----------------------------|--------|--------|--------|--------|--------|
| PROGRESSIVE PROGETTO | | | | | |
| QUOTE PROGETTO | | | | | |
| DISTANZE PARZIALI PROGETTO | | | | | |

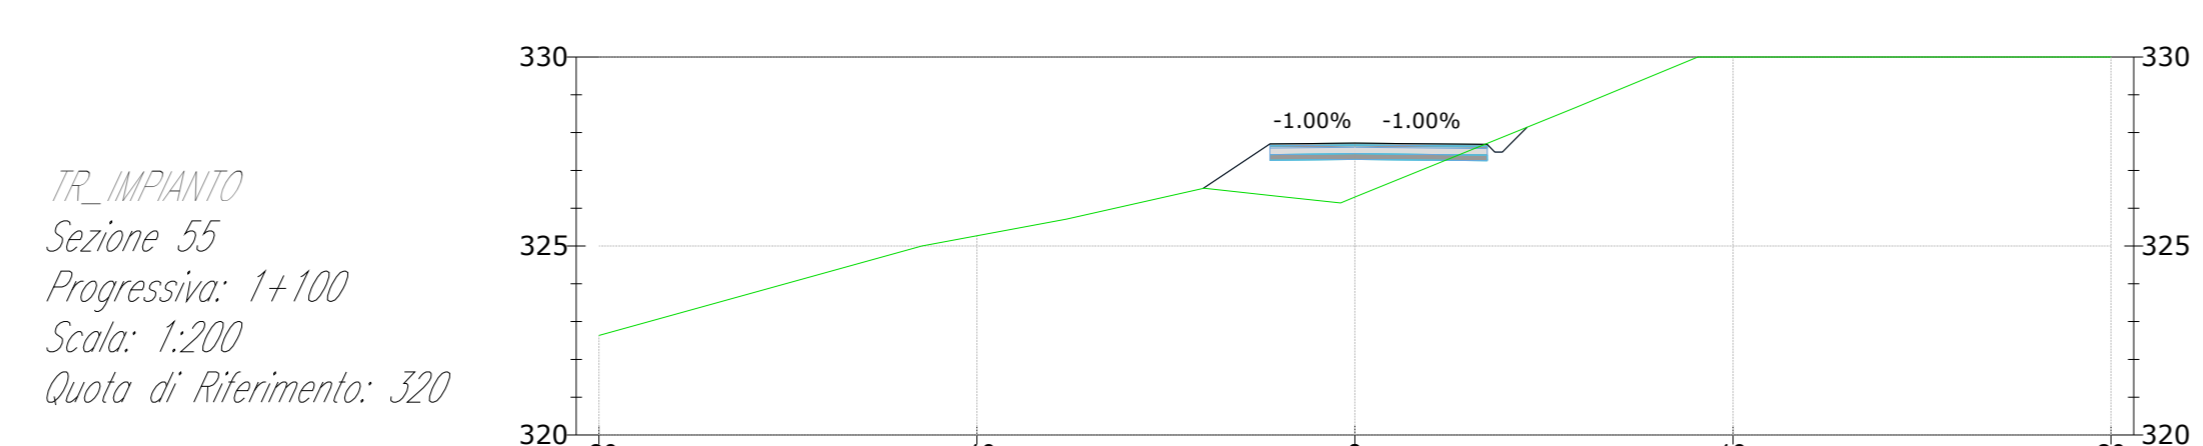


| | | | | | |
|----------------------------|--------|--------|--------|--------|--------|
| PROGRESSIVE PROGETTO | | | | | |
| QUOTE PROGETTO | | | | | |
| DISTANZE PARZIALI PROGETTO | | | | | |

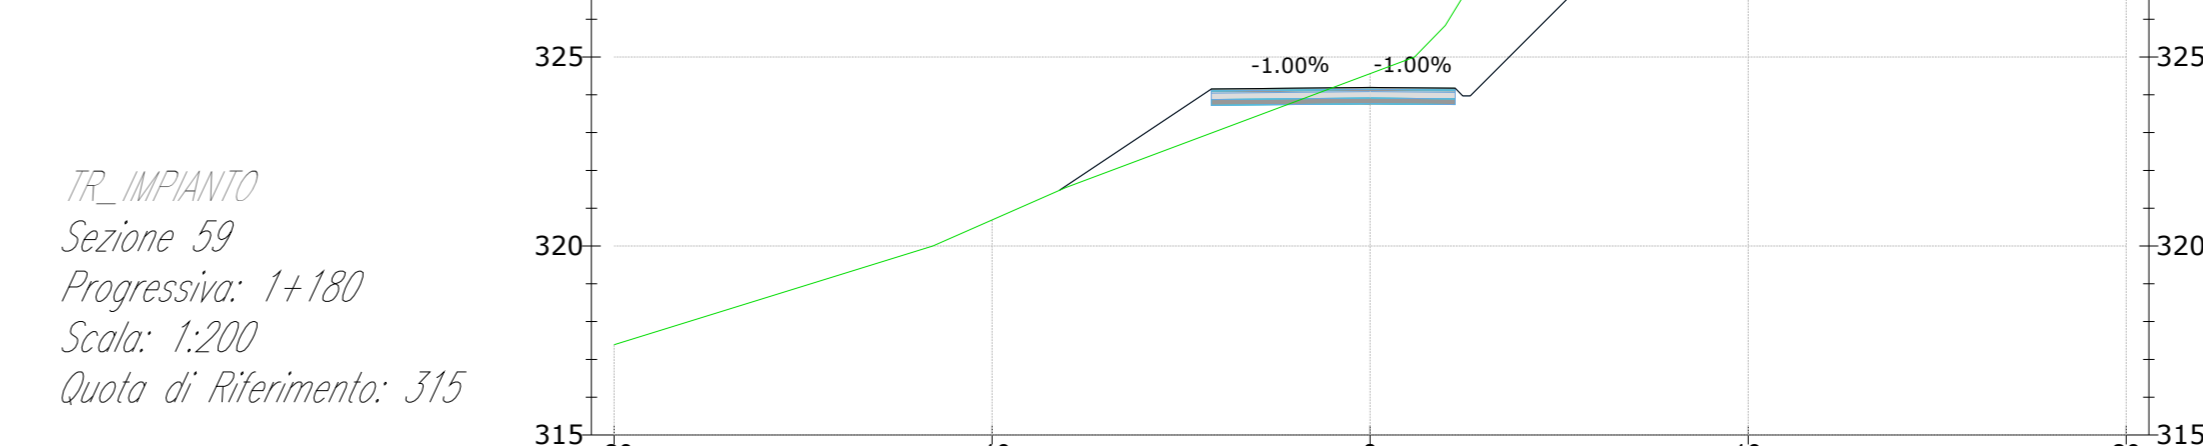


| | | | | | |
|----------------------------|--------|--------|--------|--------|--------|
| PROGRESSIVE PROGETTO | | | | | |
| QUOTE PROGETTO | | | | | |
| DISTANZE PARZIALI PROGETTO | | | | | |

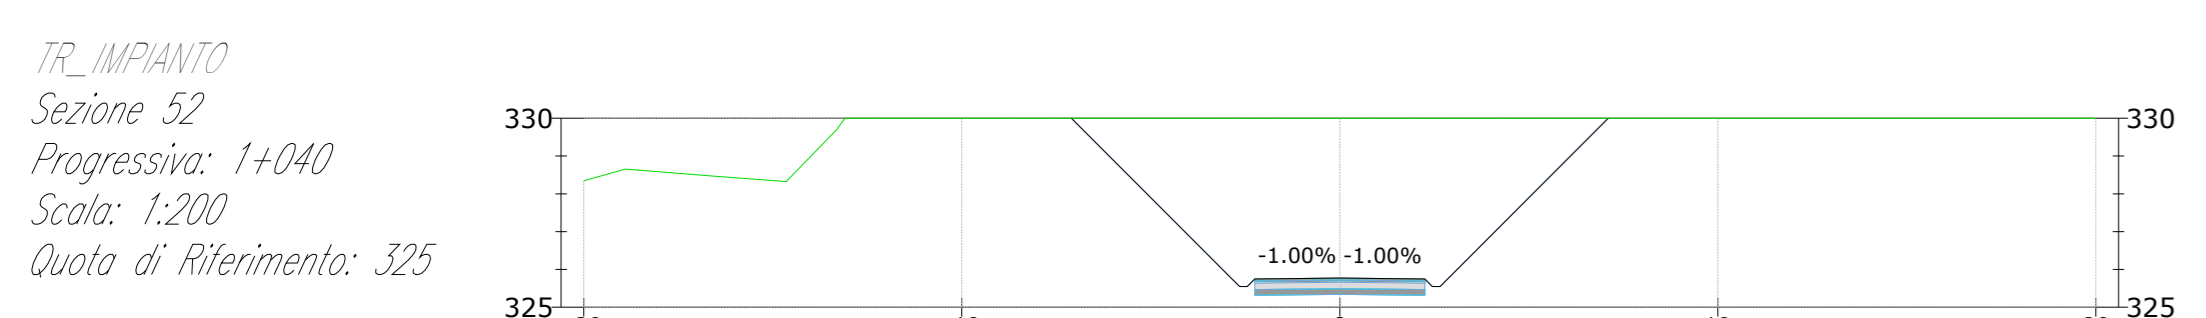


| | | | | | |
|----------------------------|--------|--------|--------|--------|--------|
| PROGRESSIVE PROGETTO | | | | | |
| QUOTE PROGETTO | | | | | |
| DISTANZE PARZIALI PROGETTO | | | | | |

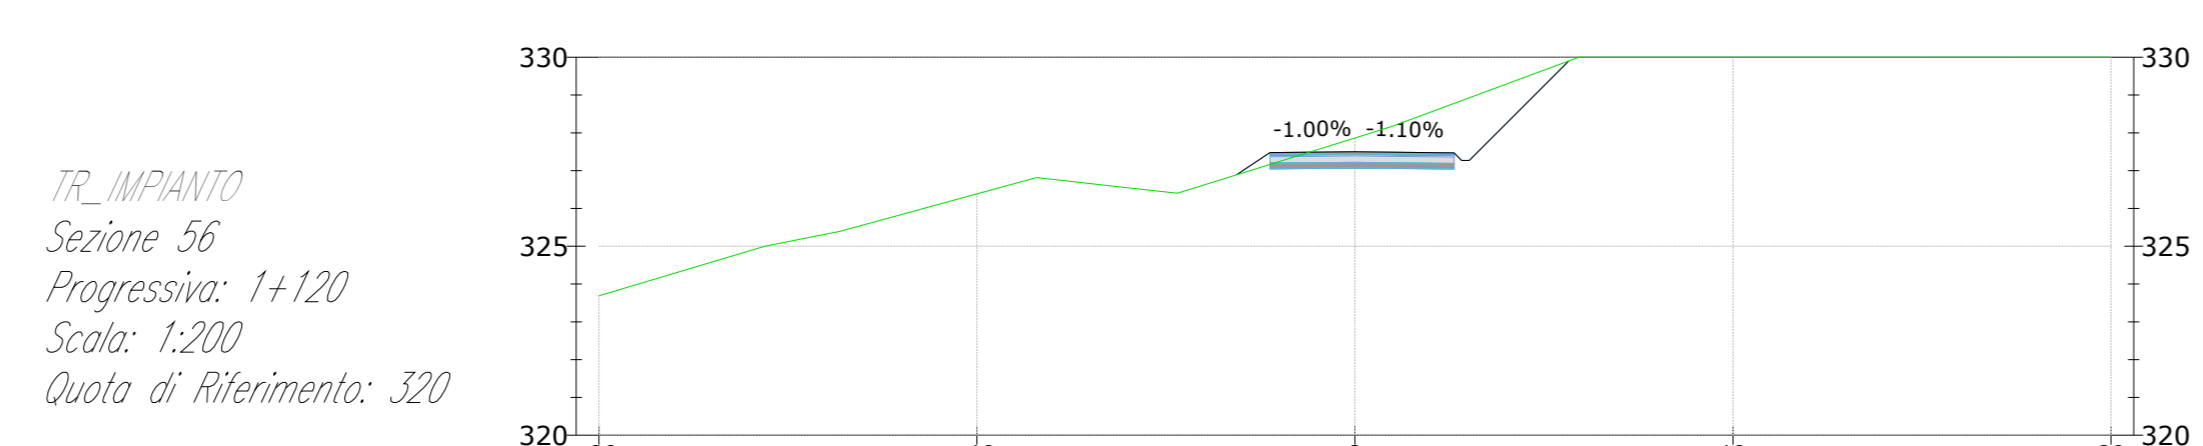


| | | | | | |
|----------------------------|--------|--------|--------|--------|--------|
| PROGRESSIVE PROGETTO | | | | | |
| QUOTE PROGETTO | | | | | |
| DISTANZE PARZIALI PROGETTO | | | | | |

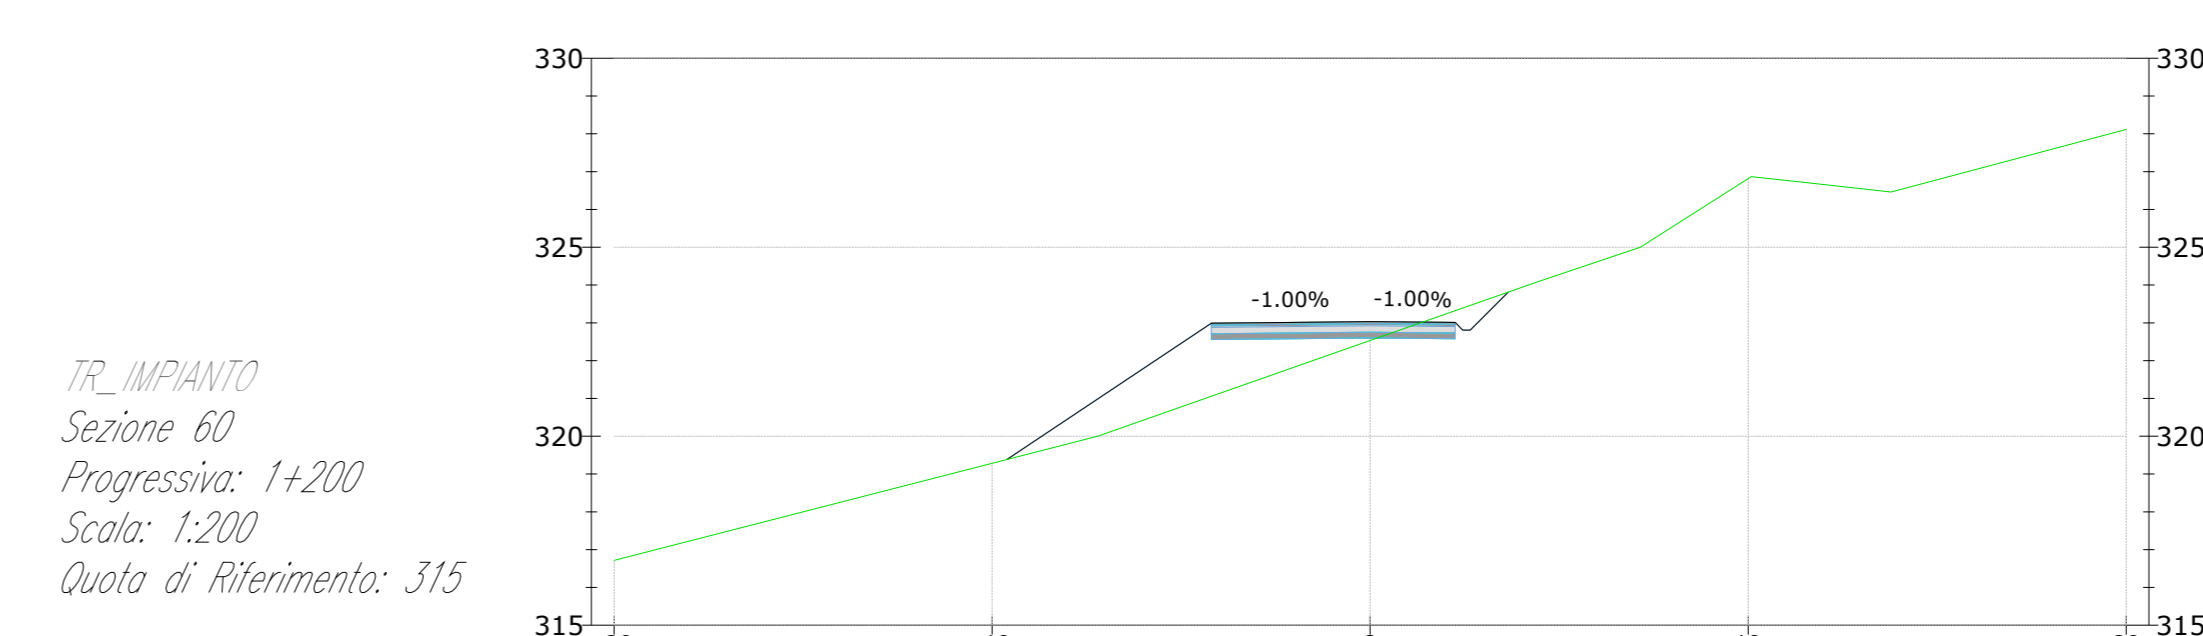


| | | | | | |
|----------------------------|--------|--------|--------|--------|--------|
| PROGRESSIVE PROGETTO | | | | | |
| QUOTE PROGETTO | | | | | |
| DISTANZE PARZIALI PROGETTO | | | | | |

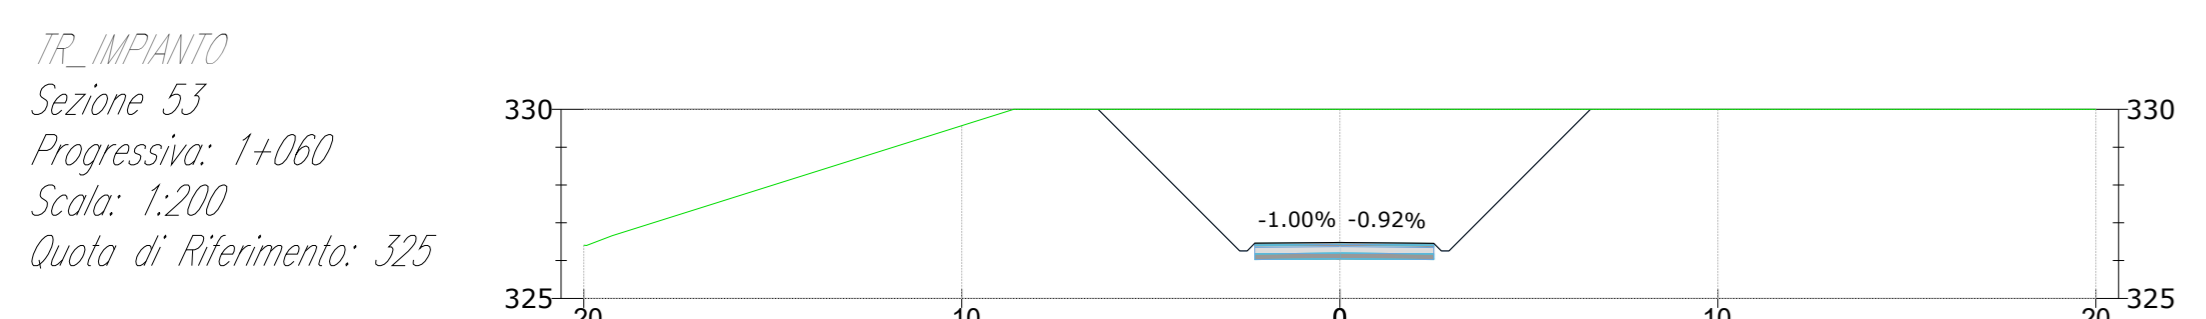

| | | | | | |
|----------------------------|--------|--------|--------|--------|--------|
| PROGRESSIVE PROGETTO | | | | | |
| QUOTE PROGETTO | | | | | |
| DISTANZE PARZIALI PROGETTO | | | | | |

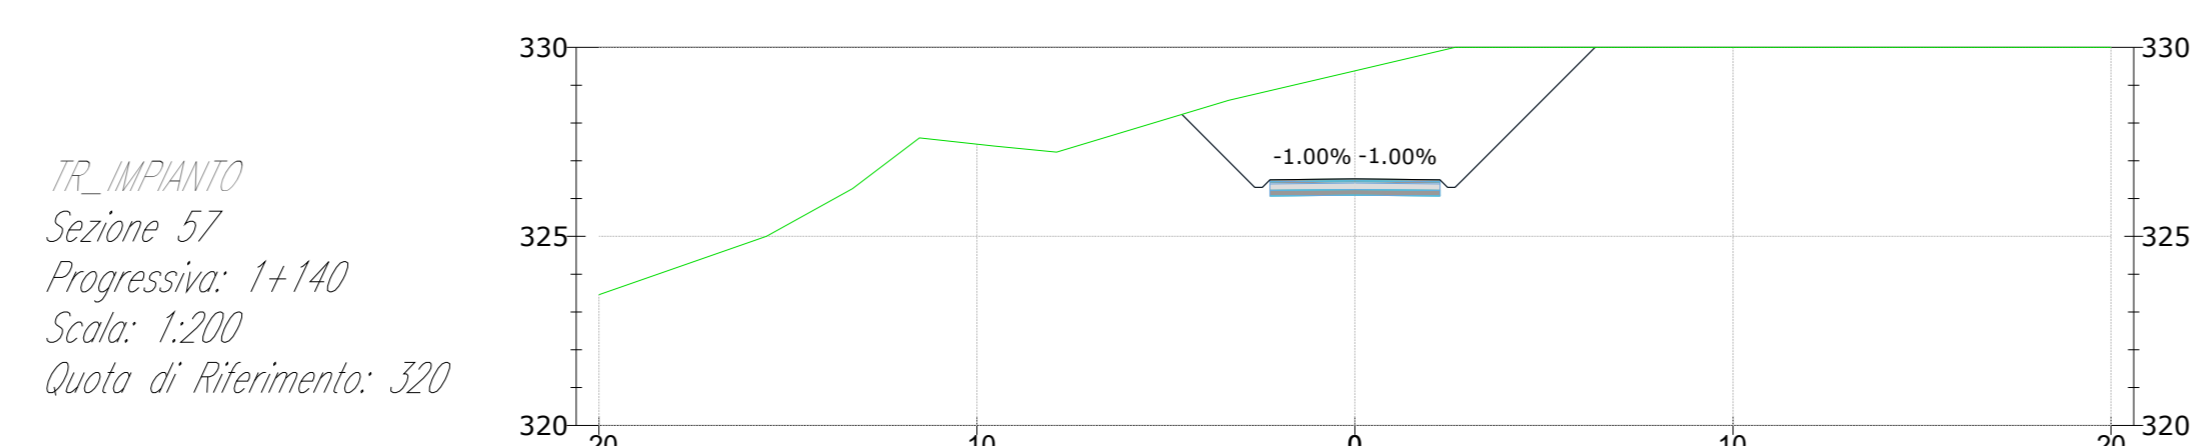

| | | | | | |
|----------------------------|--------|--------|--------|--------|--------|
| PROGRESSIVE PROGETTO | | | | | |
| QUOTE PROGETTO | | | | | |
| DISTANZE PARZIALI PROGETTO | | | | | |

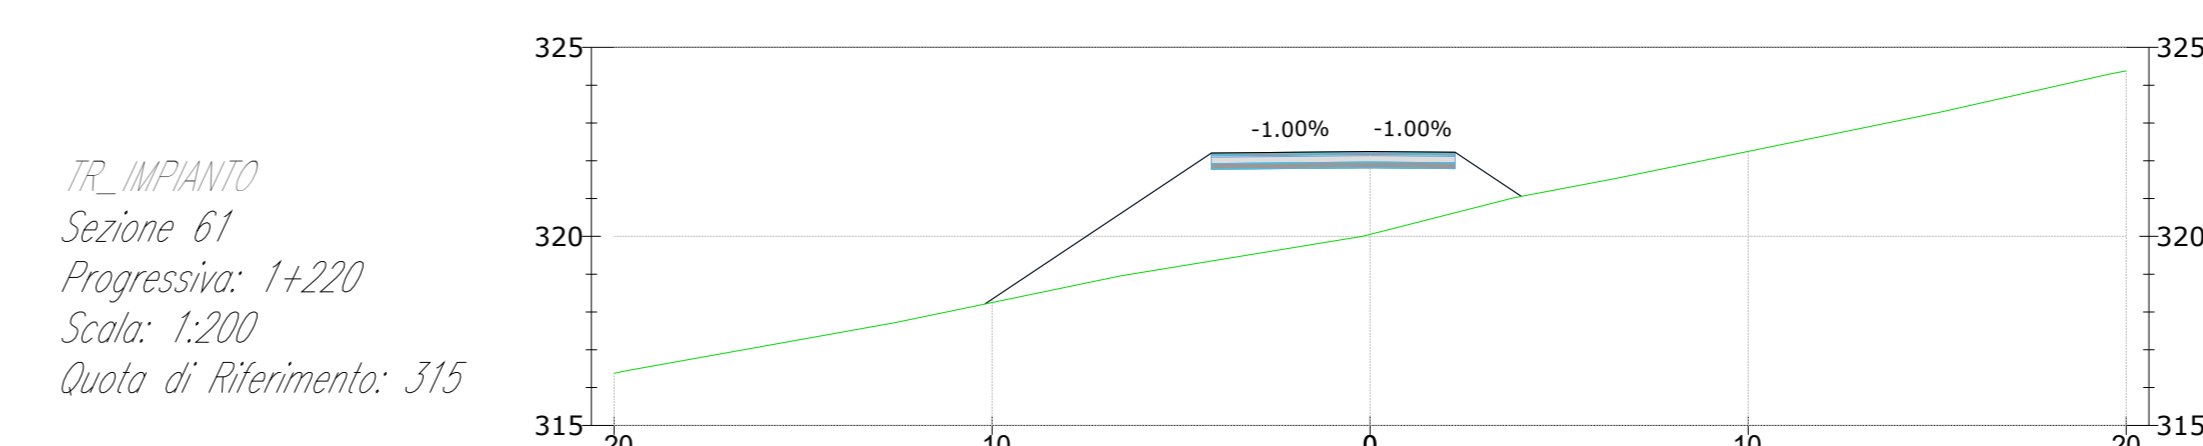

| | | | | | |
|----------------------------|--------|--------|--------|--------|--------|
| PROGRESSIVE PROGETTO | | | | | |
| QUOTE PROGETTO | | | | | |
| DISTANZE PARZIALI PROGETTO | | | | | |

green & green
WE ENGINEERING
Green & Green S.r.l.
Via Edmondo de Amicis n.64
37036 Ronde (CS) - Italy
P.IVA 02900010782
Ph. (+39) 0984 846295
E-mail (+39) 0984 1214470
info@greengreen.it
www.greengreen.it

Il tecnico
Ing. Leonardo Sblendido

| | | | | | |
|------|------------|-----------------|-------------|-------------|--------------|
| 00 | 22/12/2023 | PRIMA EMISSIONE | R. De Fiore | P.E. | L. Sblendido |
| REV. | DATA | DESCRIZIONE | PREPARATO | CONTROLLATO | APPROVATO |

"IMPIANTO EOLICO TERRANOVA DA SIBARI"
(COMUNI DI TERRANOVA DA SIBARI, SAN DEMETRIO CORONE, SPEZZANO ALBANESE, CORIGLIANO-ROSSANO, SANTA SOFIA D'EPSIRO E TARSIA (CS))

hergo

PROGETTO: **DEFINITIVO**

NOVE FILE: CZ3FSTR0011WD01000_STUDIO_PLANOALTIMETRICO.pdf

FORMATO: **A0** | SCALA: **1:200** | SCALA PLOT: **1:1** | FOGLIO: **34** di **39**


TITOLO: **STUDIO PLANOALTIMETRICO**

CODICE ELABORATO: **C23FSTR0012WD01000**

green & green
WE ENGINEERING




TR_IMPIANTO
Sezione 62
Progressiva: 1+240
Scala: 1:200
Quota di Riferimento: 315

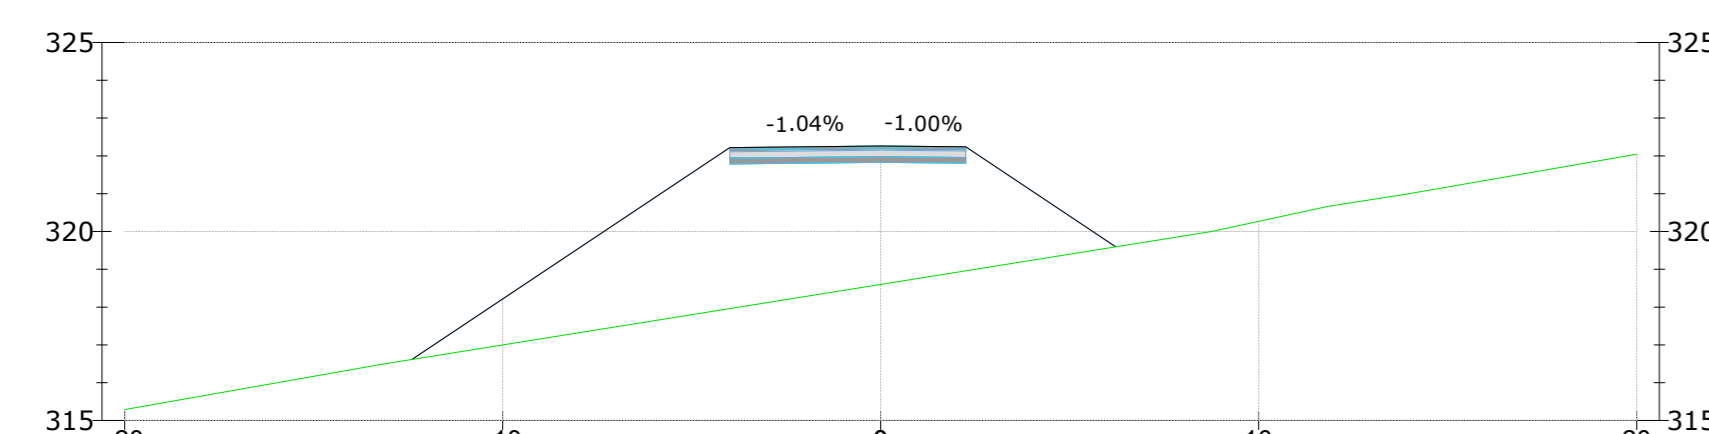


| | | | | | |
|----------------------------|--------|--------|--------|--------|--------|
| PROGRESSIVE TERRENO | 20 | 10 | 0 | 10 | 20 |
| QUOTE TERRENO | 315.29 | 316.49 | 316.60 | 318.00 | 319.84 |
| DISTANZE PARZIALI TERRENO | 6.87 | 11.17 | 6.78 | 5.88 | 6.19 |
| PROGRESSIVE PROGETTO | | | | | |
| QUOTE PROGETTO | | 316.62 | 317.22 | 317.28 | 317.99 |
| DISTANZE PARZIALI PROGETTO | | 8.40 | 3.09 | 2.25 | 1.97 |

TR_IMPIANTO
Sezione 66
Progressiva: 1+320
Scala: 1:200
Quota di Riferimento: 325

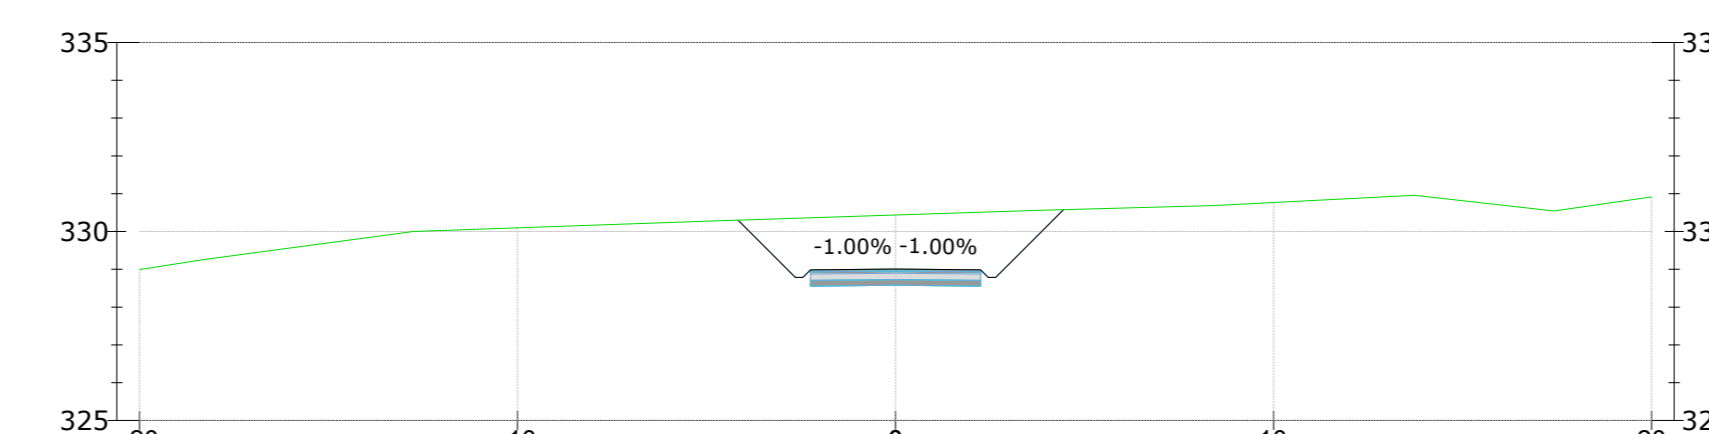


| | | | | | |
|----------------------------|--------|--------|--------|--------|--------|
| PROGRESSIVE TERRENO | 20 | 10 | 0 | 10 | 20 |
| QUOTE TERRENO | 328.89 | 329.38 | 330.00 | 330.28 | 330.60 |
| DISTANZE PARZIALI TERRENO | 7.71 | 5.54 | 7.88 | 4.90 | 5.61 |
| PROGRESSIVE PROGETTO | | | | | |
| QUOTE PROGETTO | | | 330.39 | 330.39 | 330.60 |
| DISTANZE PARZIALI PROGETTO | | | 1.27 | 2.25 | 1.59 |

TR_IMPIANTO
Sezione 63
Progressiva: 1+260
Scala: 1:200
Quota di Riferimento: 315

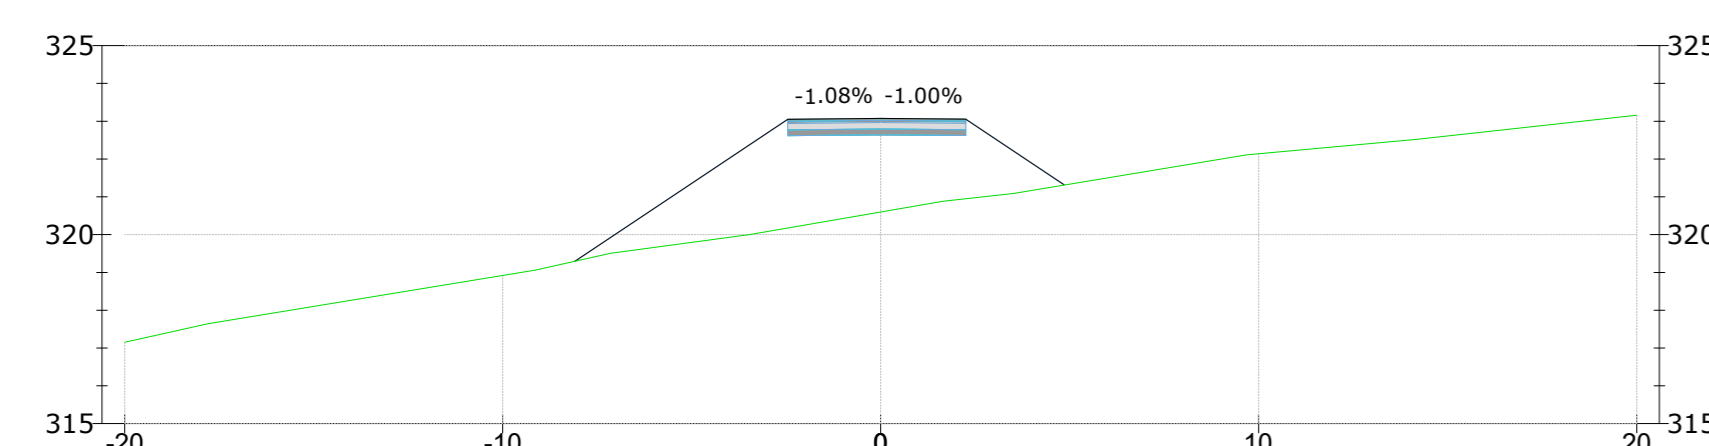


| | | | | | |
|----------------------------|--------|--------|--------|--------|--------|
| PROGRESSIVE TERRENO | 20 | 10 | 0 | 10 | 20 |
| QUOTE TERRENO | 317.25 | 317.64 | 318.06 | 319.51 | 320.00 |
| DISTANZE PARZIALI TERRENO | 5.27 | 6.69 | 1.89 | 1.68 | 4.47 |
| PROGRESSIVE PROGETTO | | | | | |
| QUOTE PROGETTO | | 318.40 | 319.05 | 319.07 | 319.68 |
| DISTANZE PARZIALI PROGETTO | | 5.63 | 2.46 | 2.25 | 2.61 |

TR_IMPIANTO
Sezione 67
Progressiva: 1+340
Scala: 1:200
Quota di Riferimento: 330

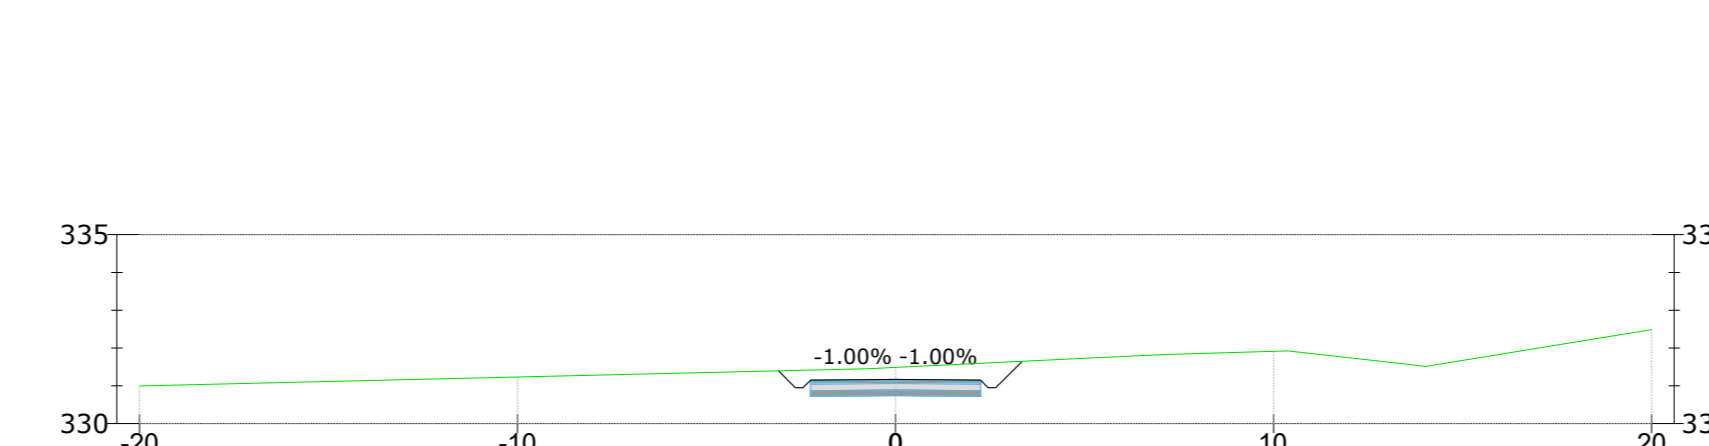


| | | | | | |
|----------------------------|--------|--------|--------|--------|--------|
| PROGRESSIVE TERRENO | 20 | 10 | 0 | 10 | 20 |

TR_IMPIANTO
Sezione 64
Progressiva: 1+280
Scala: 1:200
Quota di Riferimento: 320

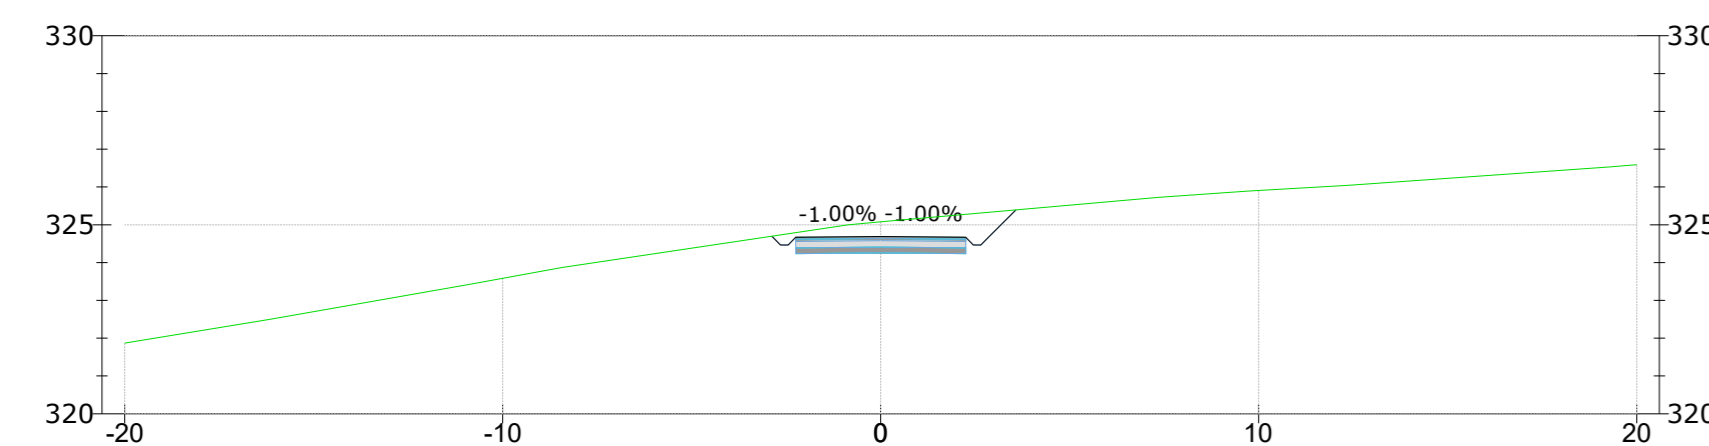


| | | | | | |
|----------------------------|--------|--------|--------|--------|--------|
| PROGRESSIVE TERRENO | 20 | 10 | 0 | 10 | 20 |
| QUOTE TERRENO | 321.87 | 322.20 | 322.67 | 323.00 | 323.51 |
| DISTANZE PARZIALI TERRENO | 6.81 | 5.29 | 2.47 | 2.58 | 6.07 |
| PROGRESSIVE PROGETTO | | | | | |
| QUOTE PROGETTO | | | 323.20 | 323.20 | 323.50 |
| DISTANZE PARZIALI PROGETTO | | | 2.25 | 2.25 | 2.65 |

TR_IMPIANTO
Sezione 68
Progressiva: 1+360
Scala: 1:200
Quota di Riferimento: 330

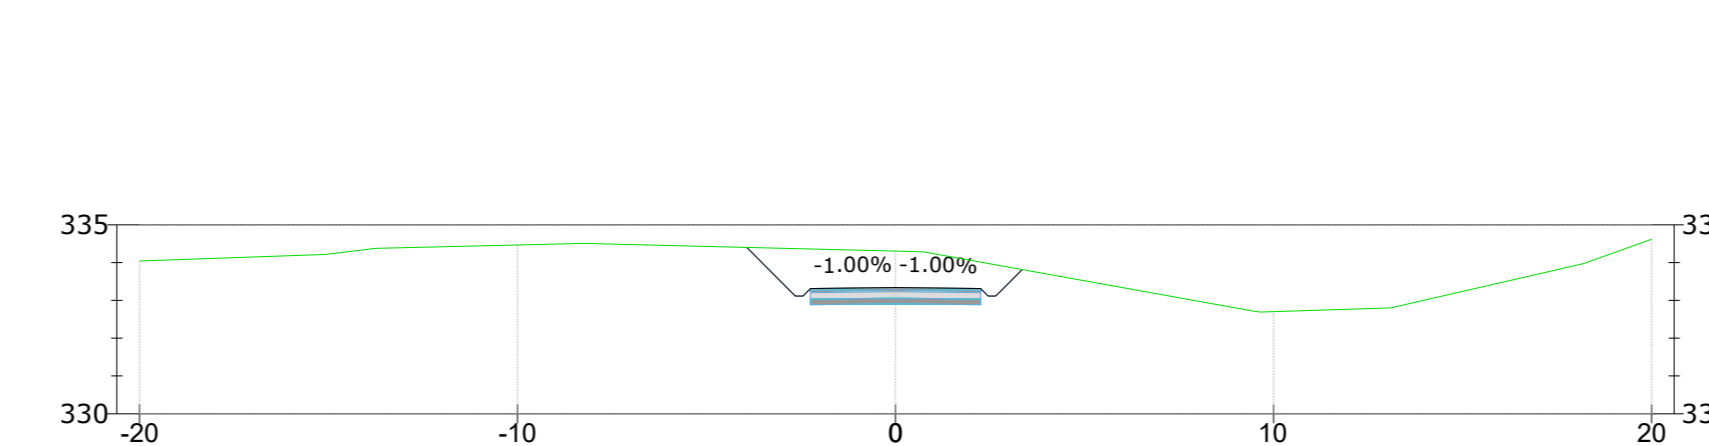


| | | | | | |
|----------------------------|--------|--------|--------|--------|--------|
| PROGRESSIVE TERRENO | 20 | 10 | 0 | 10 | 20 |
| QUOTE TERRENO | 334.04 | 334.27 | 334.38 | 334.51 | 334.60 |
| DISTANZE PARZIALI TERRENO | 6.67 | 1.37 | 1.23 | 6.74 | 1.10 |
| PROGRESSIVE PROGETTO | | | | | |
| QUOTE PROGETTO | | | 334.30 | 334.30 | 334.50 |
| DISTANZE PARZIALI PROGETTO | | | 1.00 | 1.00 | 1.00 |

TR_IMPIANTO
Sezione 65
Progressiva: 1+300
Scala: 1:200
Quota di Riferimento: 325

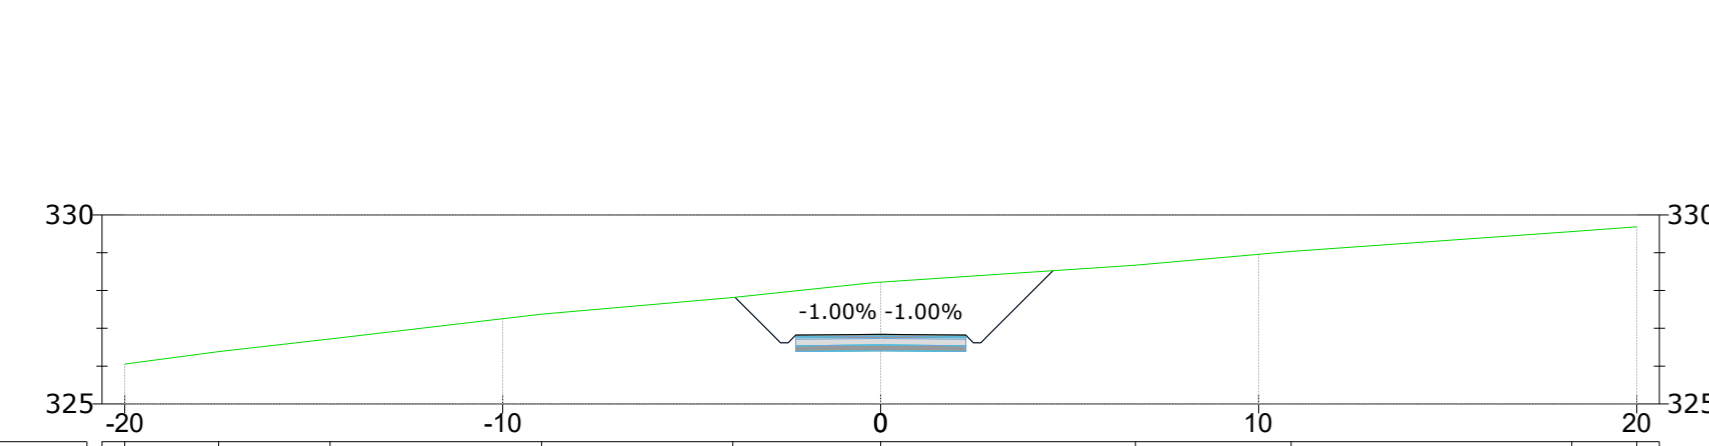

| | | | | | |
|----------------------------|--------|--------|--------|--------|--------|
| PROGRESSIVE TERRENO | 20 | 10 | 0 | 10 | 20 |
| QUOTE TERRENO | 326.26 | 326.28 | 326.72 | 327.17 | 327.81 |
| DISTANZE PARZIALI TERRENO | 2.40 | 2.98 | 5.89 | 6.08 | 1.72 |
| PROGRESSIVE PROGETTO | | | | | |
| QUOTE PROGETTO | | | 327.02 | 327.02 | 327.02 |
| DISTANZE PARZIALI PROGETTO | | | 1.75 | 2.25 | 1.77 |

TR_IMPIANTO
Sezione 69
Progressiva: 1+389
Scala: 1:200
Quota di Riferimento: 330

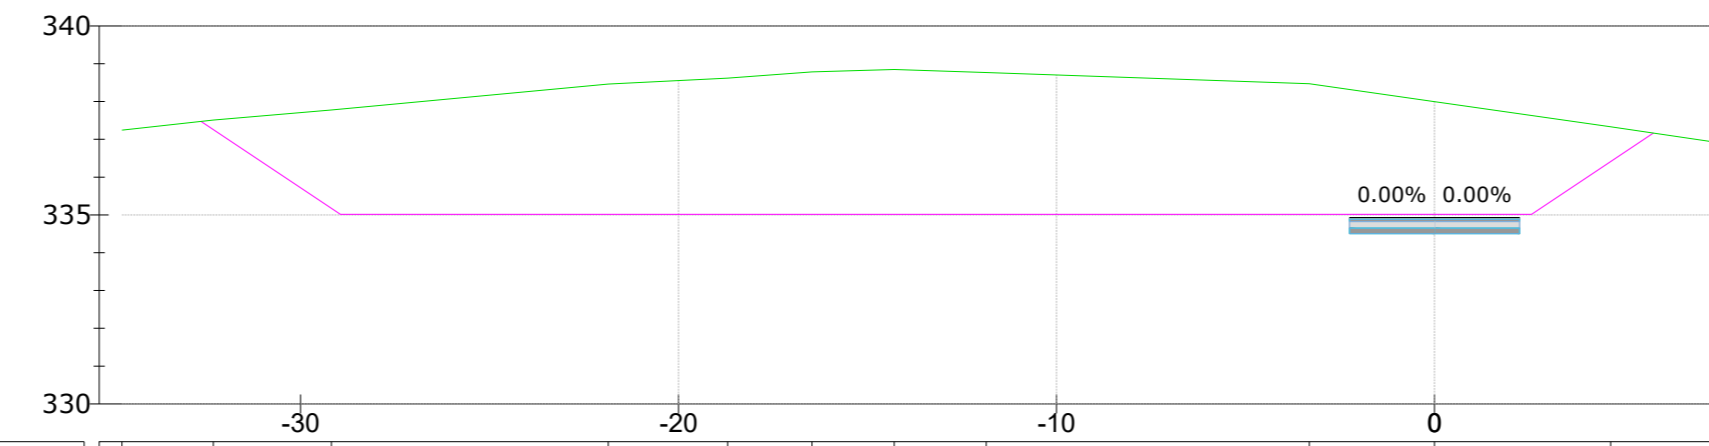

| | | | | | |
|----------------------------|--------|--------|--------|--------|--------|
| PROGRESSIVE TERRENO | 20 | 10 | 0 | 10 | 20 |



Il tecnico
Ing. Leonardo Sblendido

| | | | | | |
|------|------------|-----------------|-------------|-------------|--------------|
| 00 | 22/12/2023 | PRIMA EMISSIONE | R. De Fiore | P. E. | L. Sblendido |
| REV. | DATA | DESCRIZIONE | PREPARATO | CONTROLLATO | APPROVATO |

"IMPIANTO EOLICO TERRANOVA DA SIBARI"
(COMUNI DI TERRANOVA DA SIBARI, SAN DEMETRIO CORONE, SPEZZANO ALBANESE, CORIGLIANO-ROSSANO, SANTA SOFIA D'EPSIRO E TARSIA (CS))

hergo

PROGETTO: DEFINITIVO

FORMATO: A0 | SCALA: 1:200 | SCALA PLOT: 1:1 | FOGLIO: 35 di 39

TITOLO: STUDIO PLANOALTIMETRICO

CODICE ELABORATO: C23FSTR002WD01000

