




TIPOLOGICO AREA DI CANTIERE LUNGO IL CAVIDOTTO AT

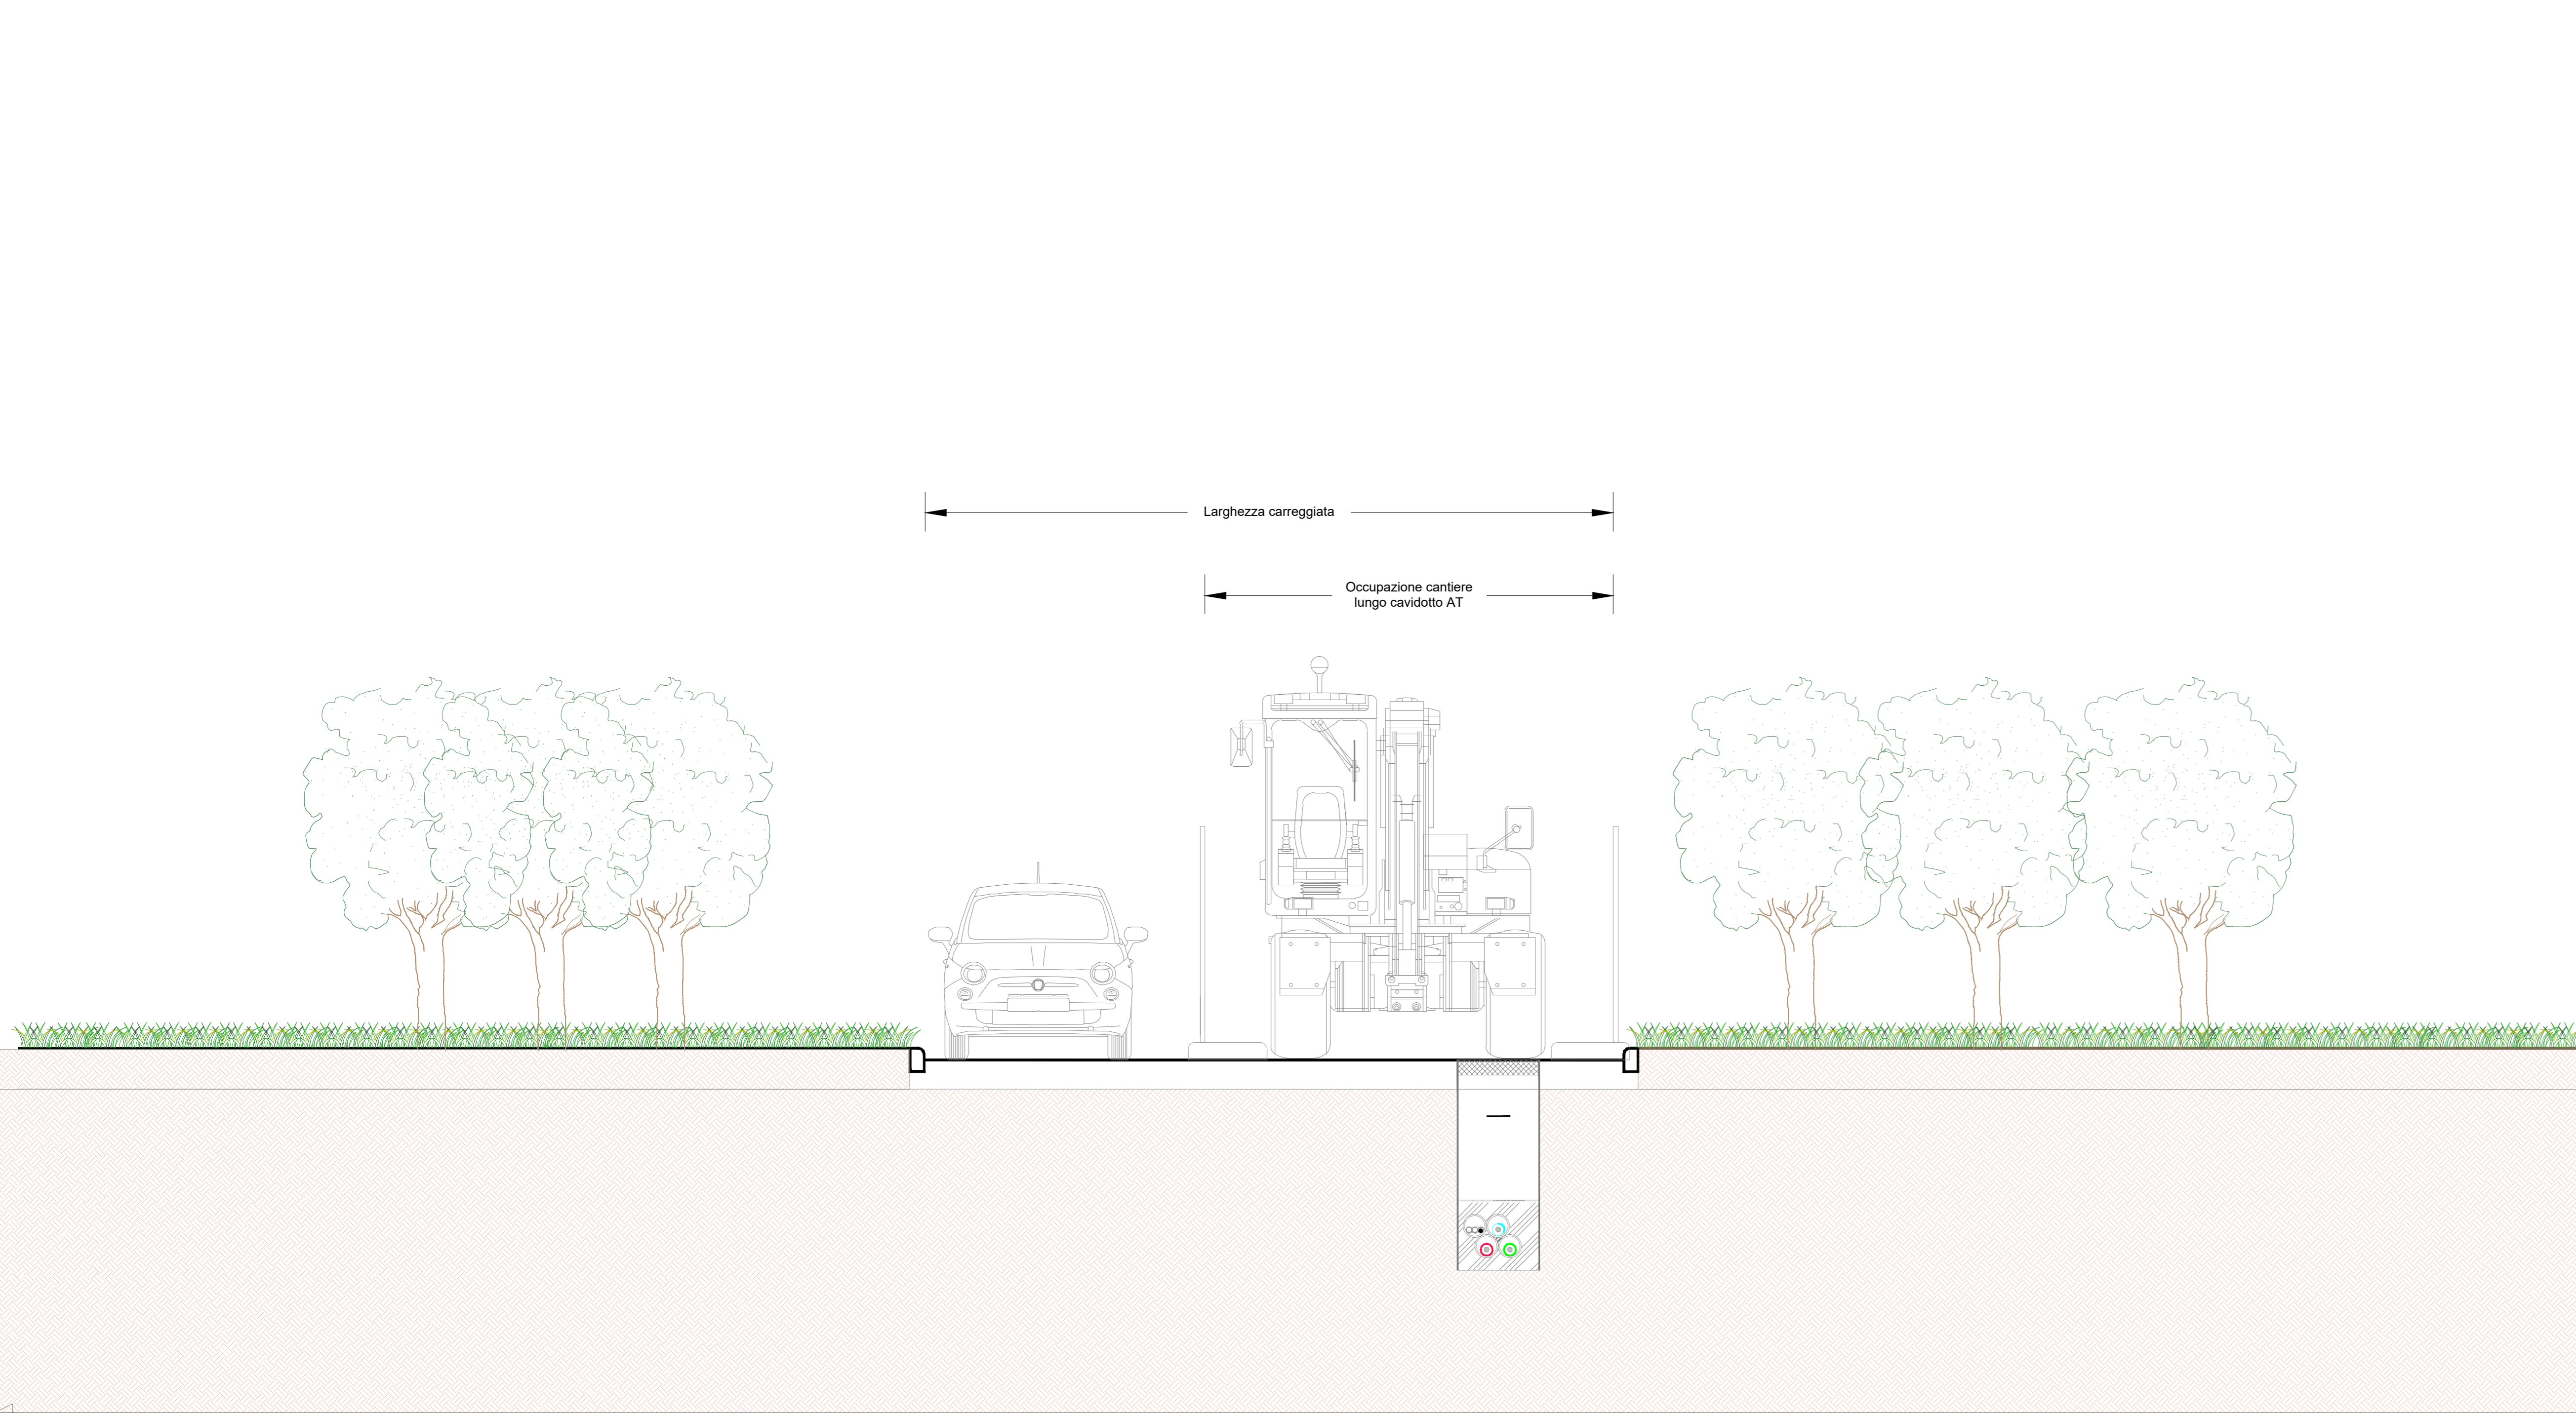


AREA DI CANTIERE PIAZZOLE

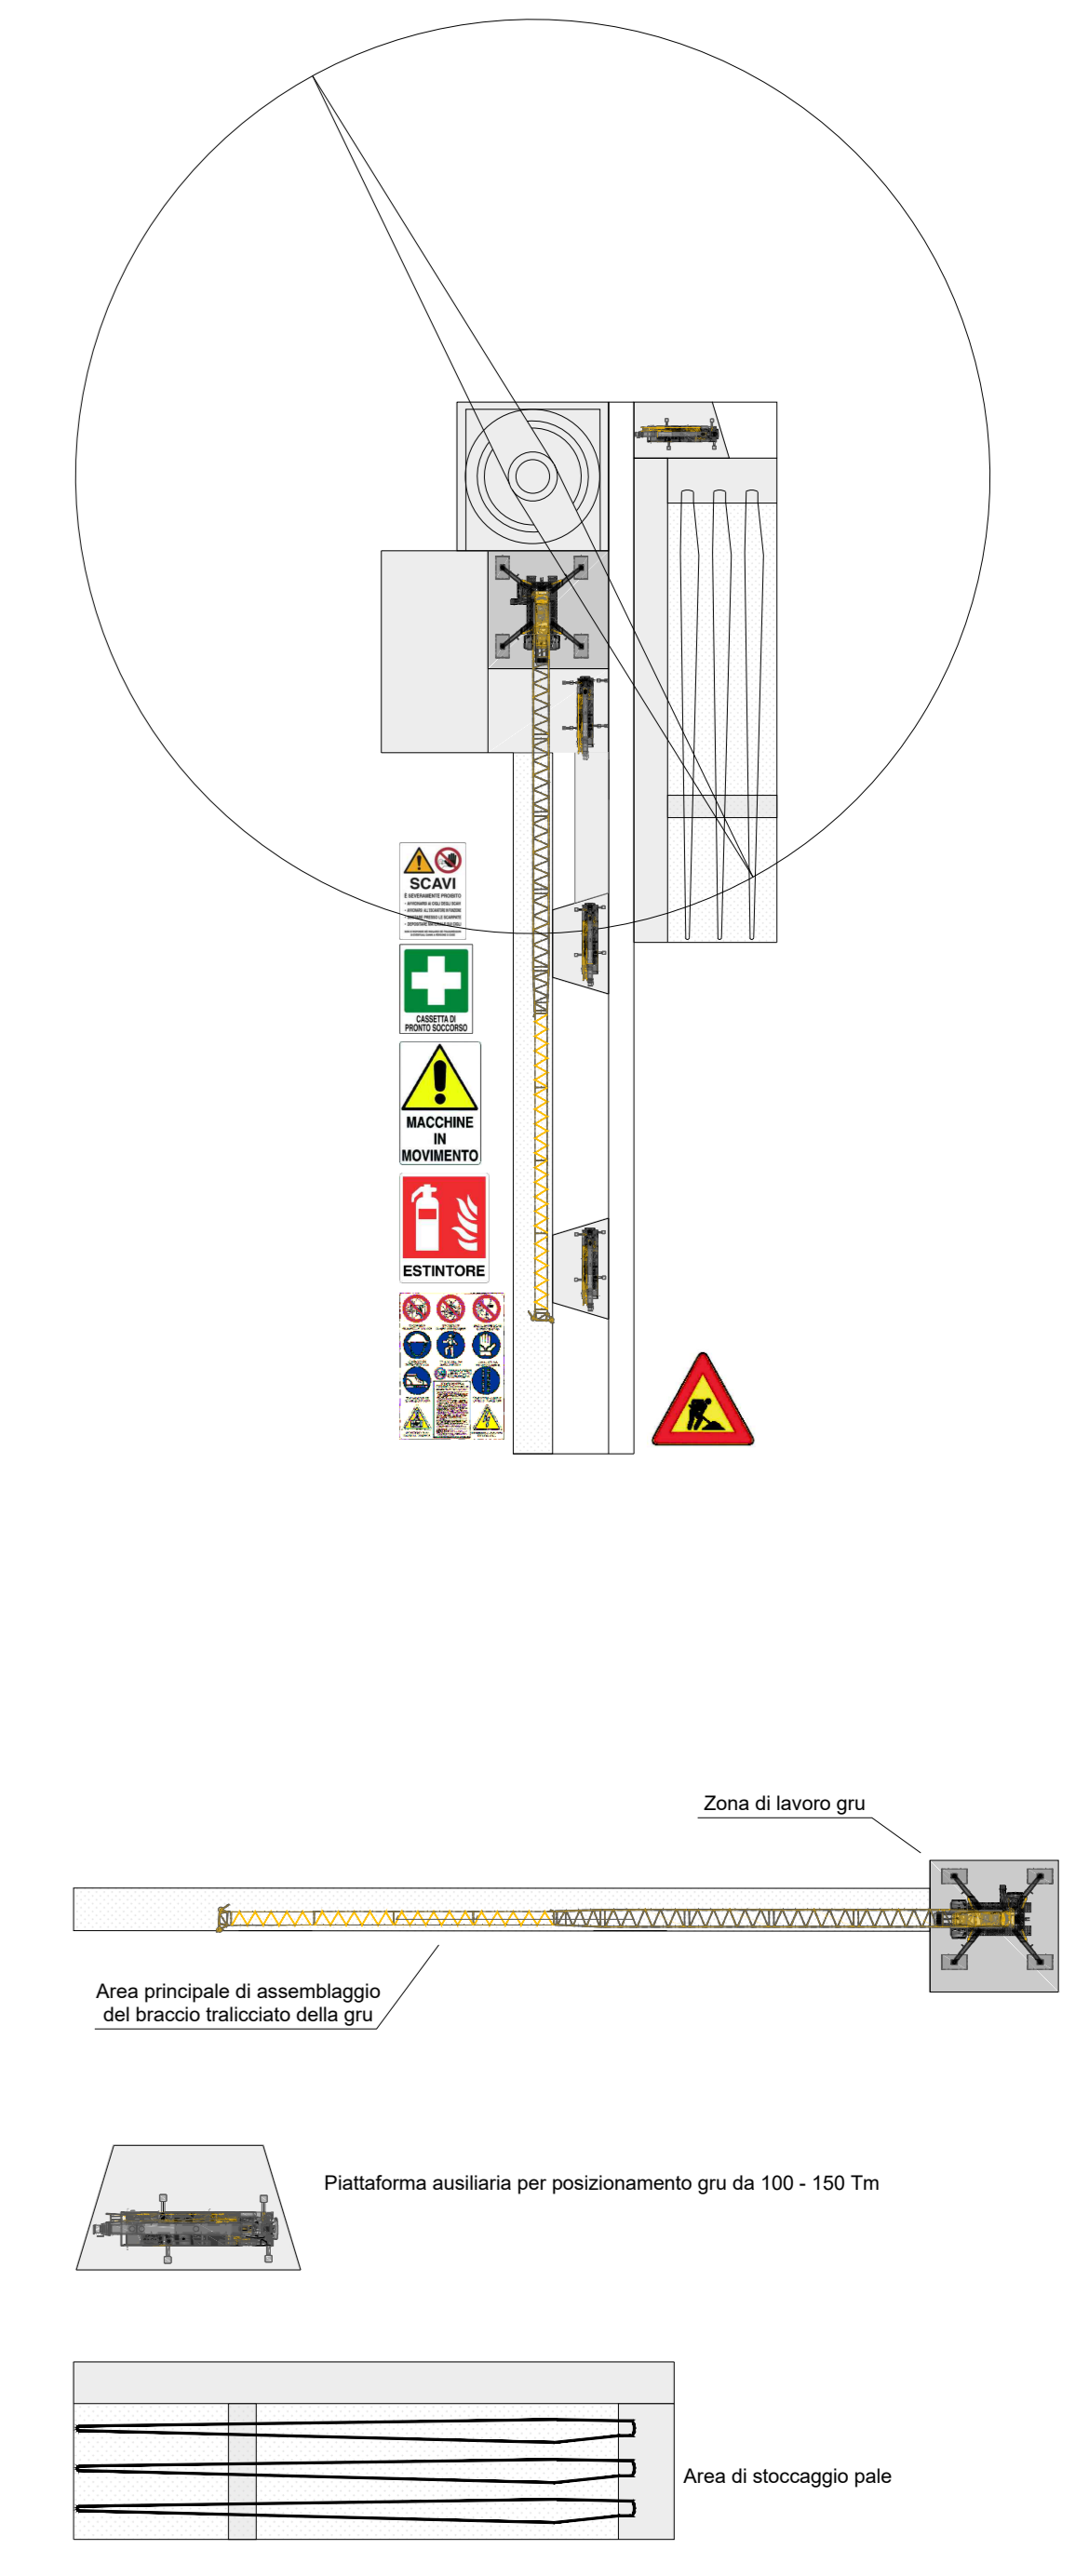

TIPOLOGICO APPRESTAMENTO AREA DI CANTIERE TOC

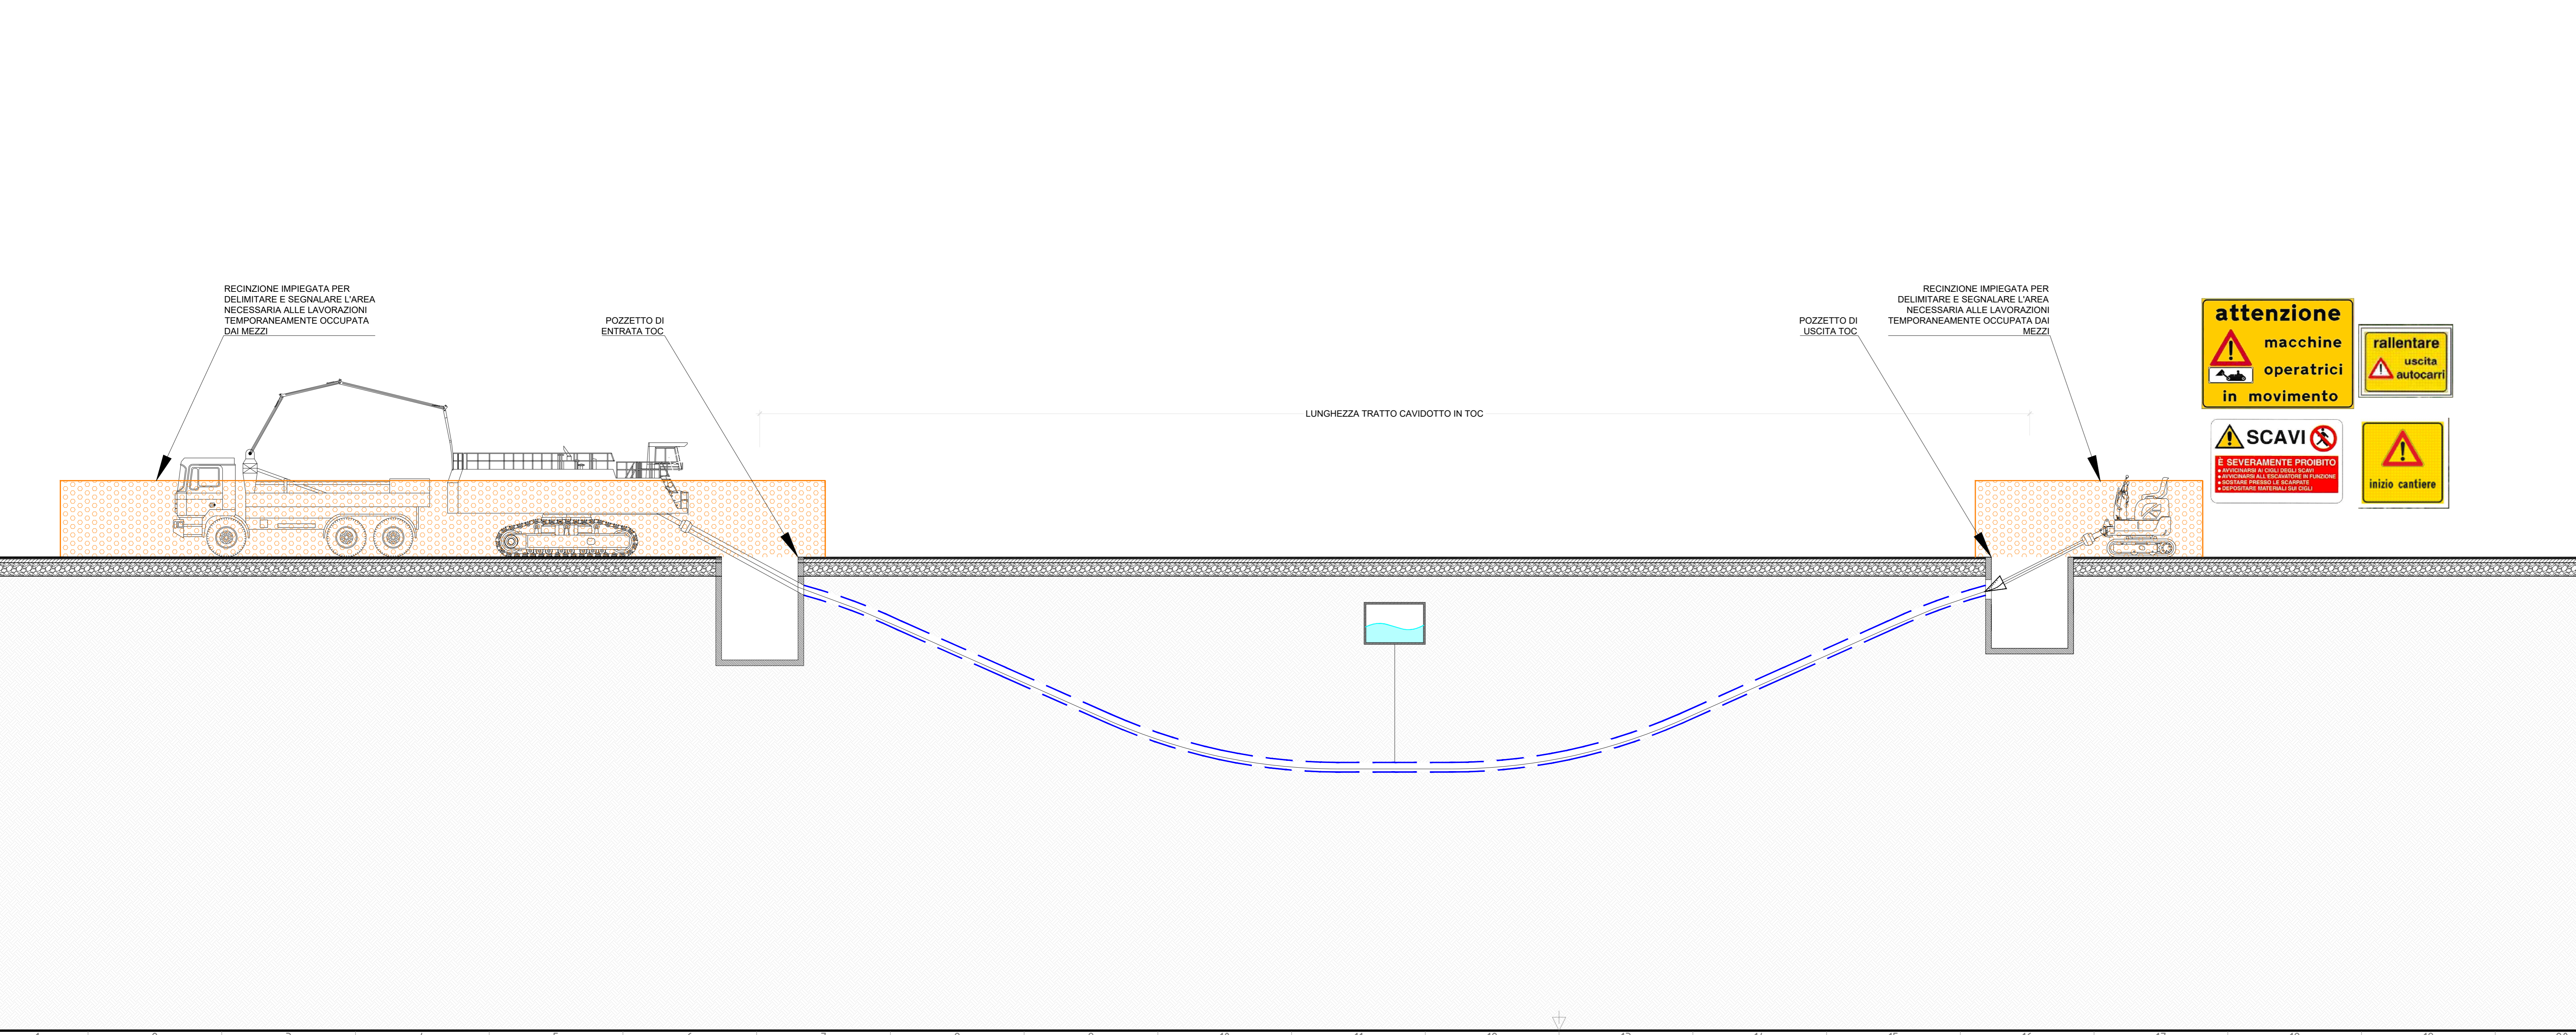

ALLESTIMENTO CANTIERE TOC

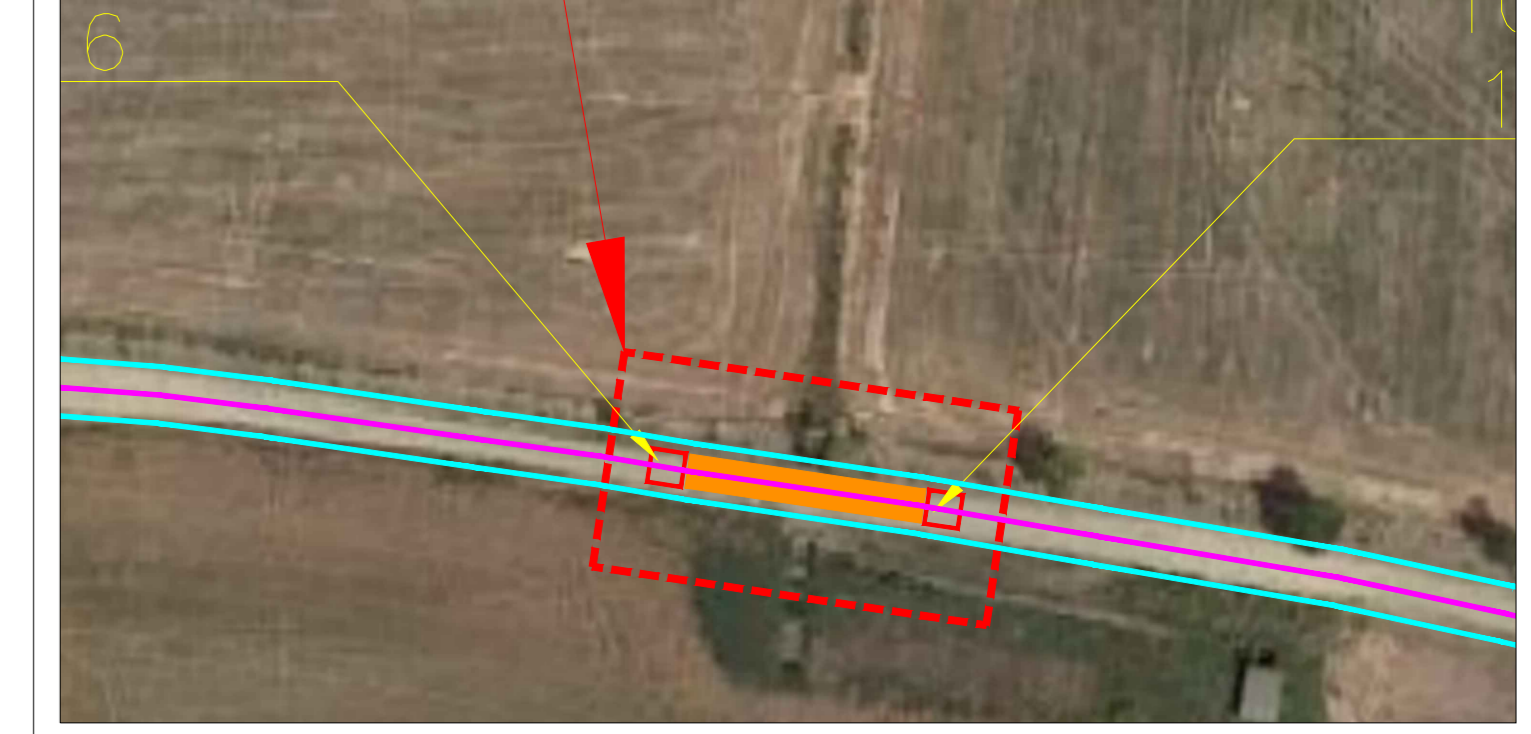

green & green
WE ENGINEERING

Green & Green S.r.l.
Via Edmondo de Amicis n.64
87036 Rende (CS) - Italy
P.IVA 02900010782
Ph. (+39) 0984 846295
Fax (+39) 0984 121470
info@greengreen.it
www.greengreen.it

Il tecnico
Ing. Leonardo Sblendido

00	22/12/2023	PRIMA EMISSIONE	N. Martyniv	D. Scivo	L. Sblendido
REV.	DATA	DESCRIZIONE	PREPARATO	CONTROLLATO	APPROVATO

"IMPIANTO EOLICO TERRANOVA DA SIBARI"
(COMUNI DI TERRANOVA DA SIBARI, SAN DEMETRIO CORONE, SPEZZANO ALBANESE, CORIGLIANO-ROSSANO, SANTA SOFIA D'EPSIRO E TARSIA (CS))

hergo

PROGETTO: DEFINITIVO

NOTE FILE: C23FSTR002WD02400_Layout di cantiere_parte 7

FORMATO: A0	SCALA: 1:5000	SCALA PLOT: 1:1	FOGLIO: 7 di 7
-------------	---------------	-----------------	----------------

TITOLO: LAYOUT DI CANTIERE _ parte 7

CODICE ELABORATO

MPVWTO	TRC	TRIO	PROGRESSIVO	SECUZIONE
--------	-----	------	-------------	-----------

C23FSTR002WD02400

green & green
WE ENGINEERING