


LAYOUT PLANIMETRIA SOTTOSTAZIONE ELETTRICA 150/30 KV

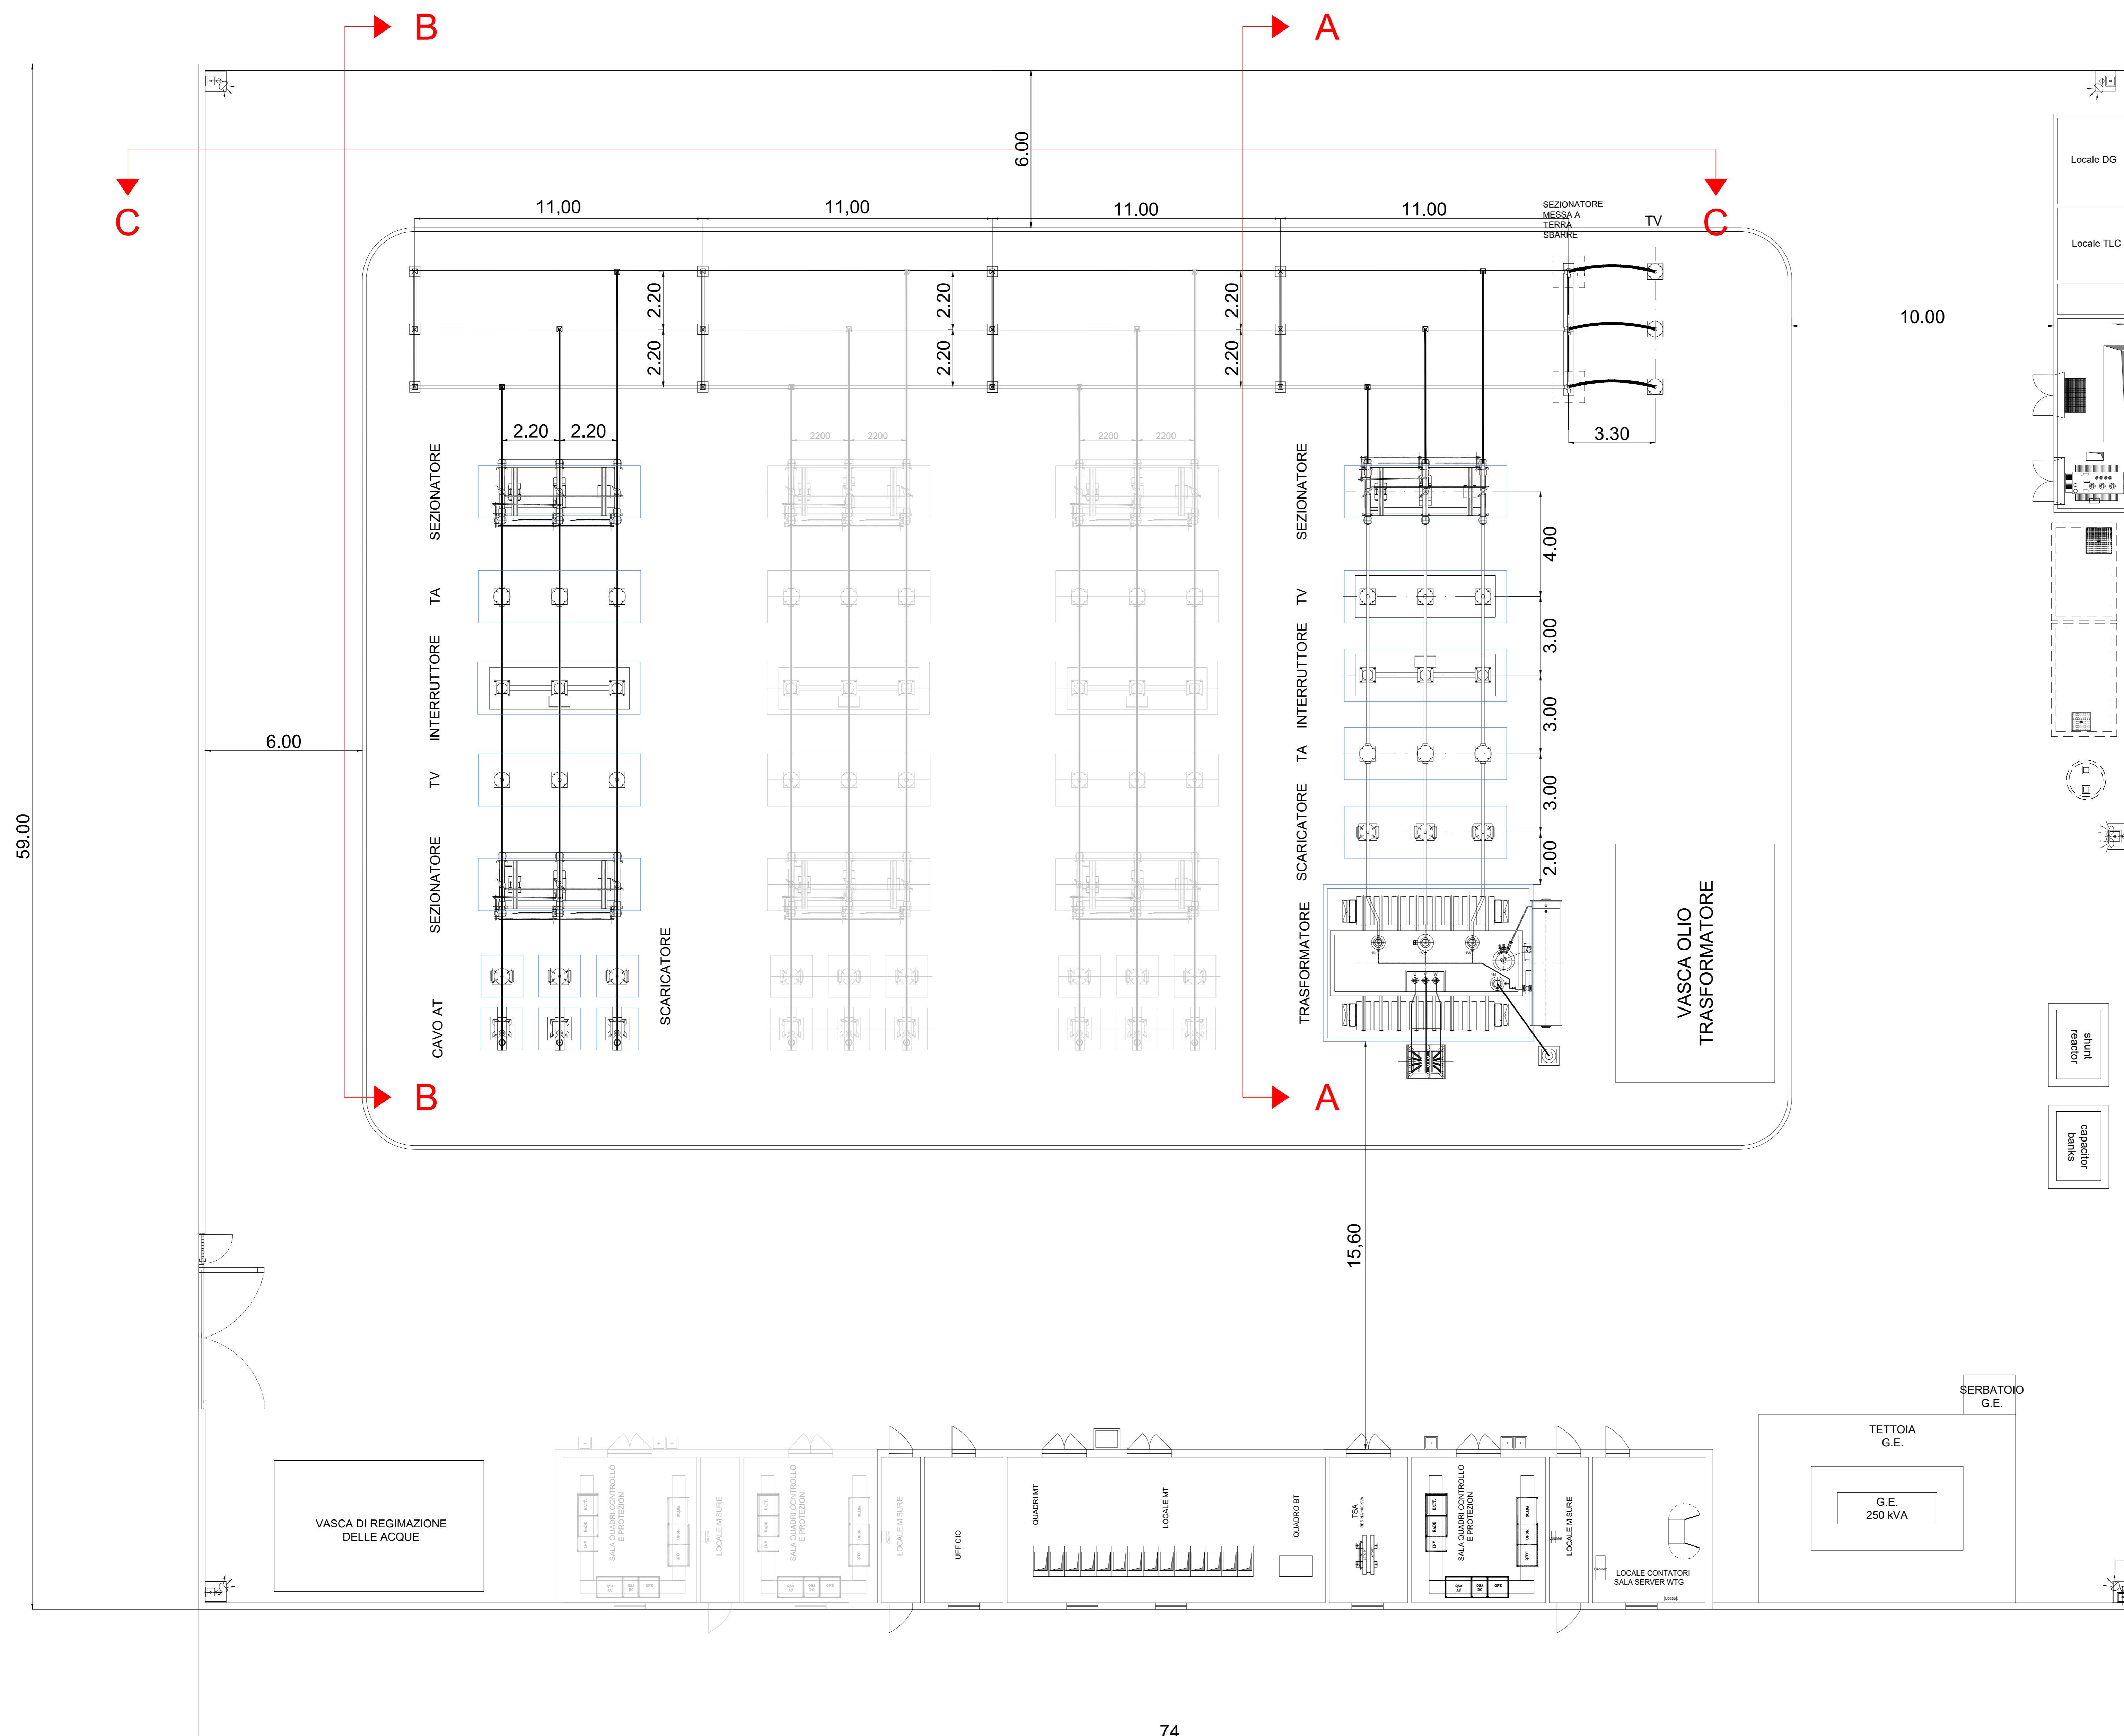

NOTA:
-gli elementi in grigio sono da destinare eventualmente ad altri produttori, condividendo lo stallò con altre iniziative.

green & green
WE ENGINEERING

Green & Green S.r.l.
Via Edmondo de Amicis n.64
37036 Ronde (CS) - Italy
P.IVA 02900010782
Ph. (+39) 0984 846295
Fax (+39) 0984 1214470
info@greengreen.it
www.greengreen.it

Il tecnico
Ing. Leonardo Sblendido

00	22/12/2023	PRIMA EMISSIONE	L. Piombini	C. Nicoletti	L. Sblendido
REV.	DATA	DESCRIZIONE	PREPARATO	CONTROLLATO	APPROVATO

"IMPIANTO EOLICO TERRANOVA DA SIBARI"
(COMUNI DI TERRANOVA DA SIBARI, SAN DEMETRIO CORONE, SPEZZANO ALBANESE, CORIGLIANO-ROSSANO, SANTA SOFIA D'EPSIRO E TARSIA (CS))

hergo

PROGETTO: **DEFINITIVO**

NOTE FILE: C23FSTR002WD03300_Planimetria e sezione elettromeccanica SSE.pdf

FORMATO: A0	SCALA: 1:100	SCALA PLOT: 1:1	FOGLIO: 1 di 2
--------------------	---------------------	------------------------	-----------------------


TITOLO: **PLANIMETRIA E SEZIONE ELETTROMECCANICA SSE**

CODICE ELABORATO


IMPIANTO	TRE	TRO	PROGRESSO	REVISIONE
C23FSTR002	R	002	WD	03300

green & green
WE ENGINEERING


SEZIONE A-A (Scala 1:50)

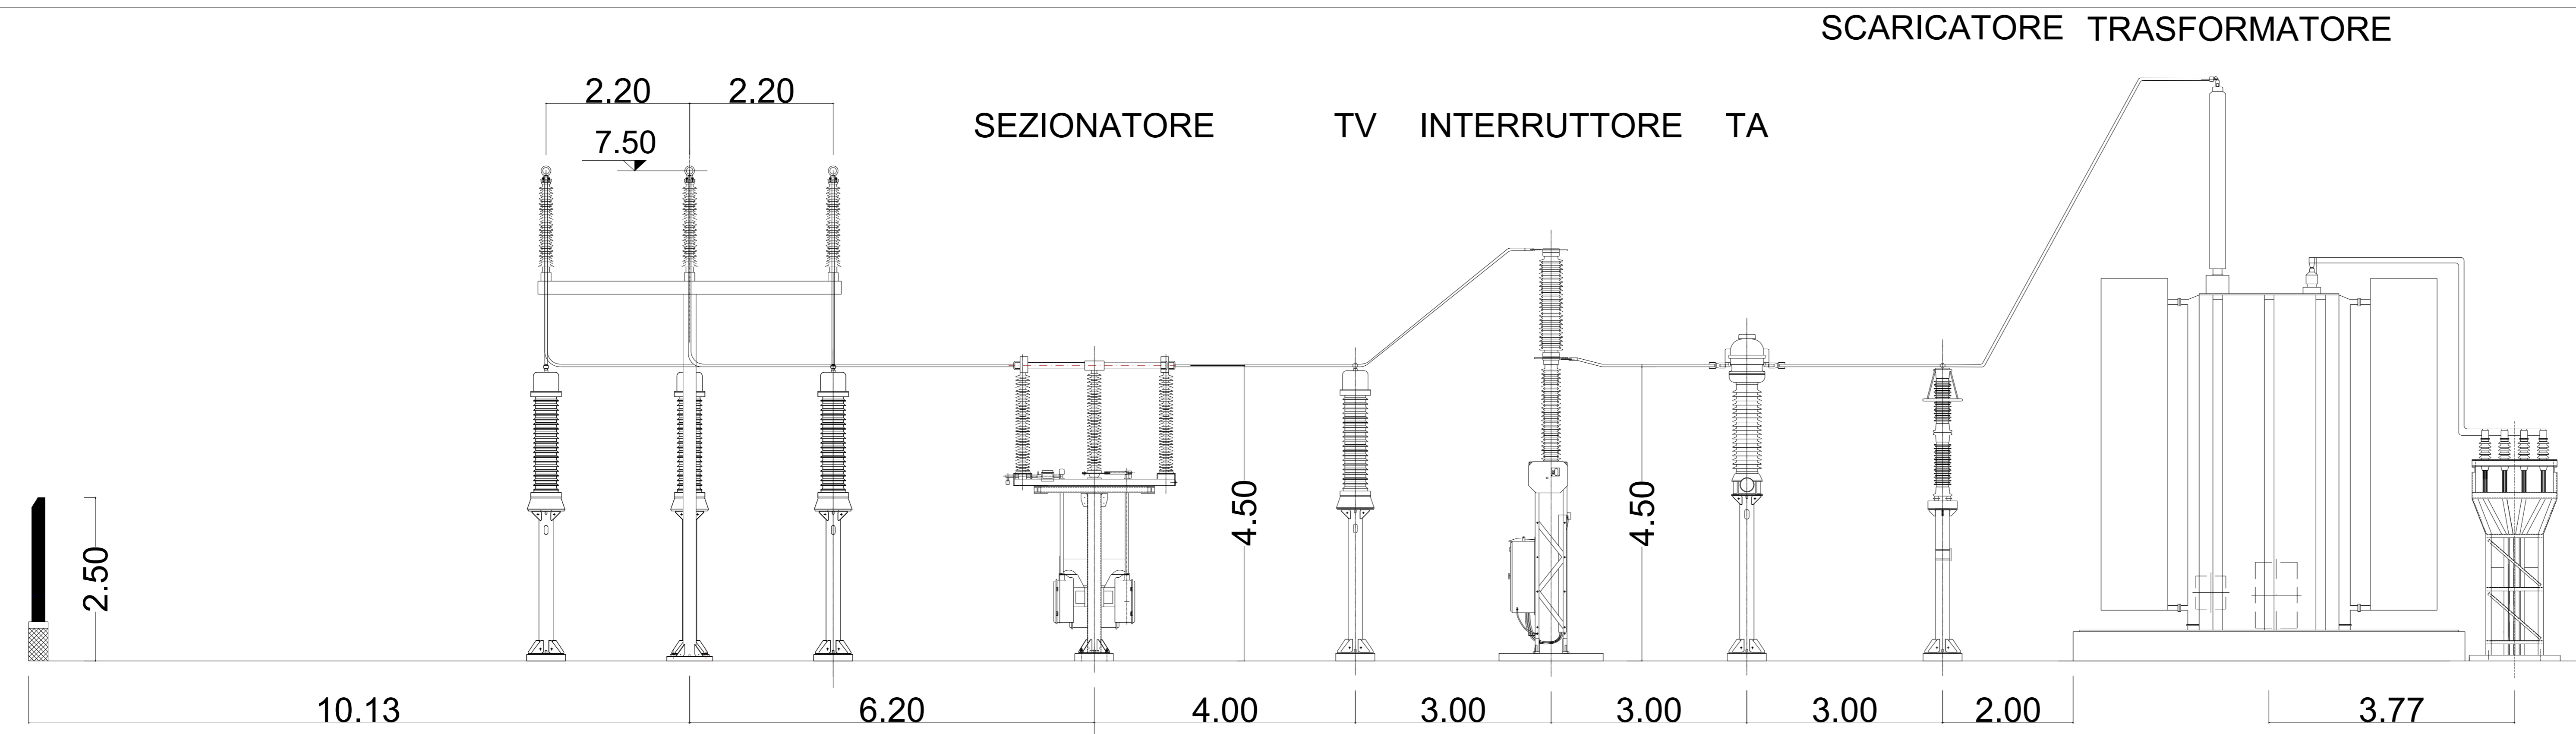

SEZIONE B-B (Scala 1:50)

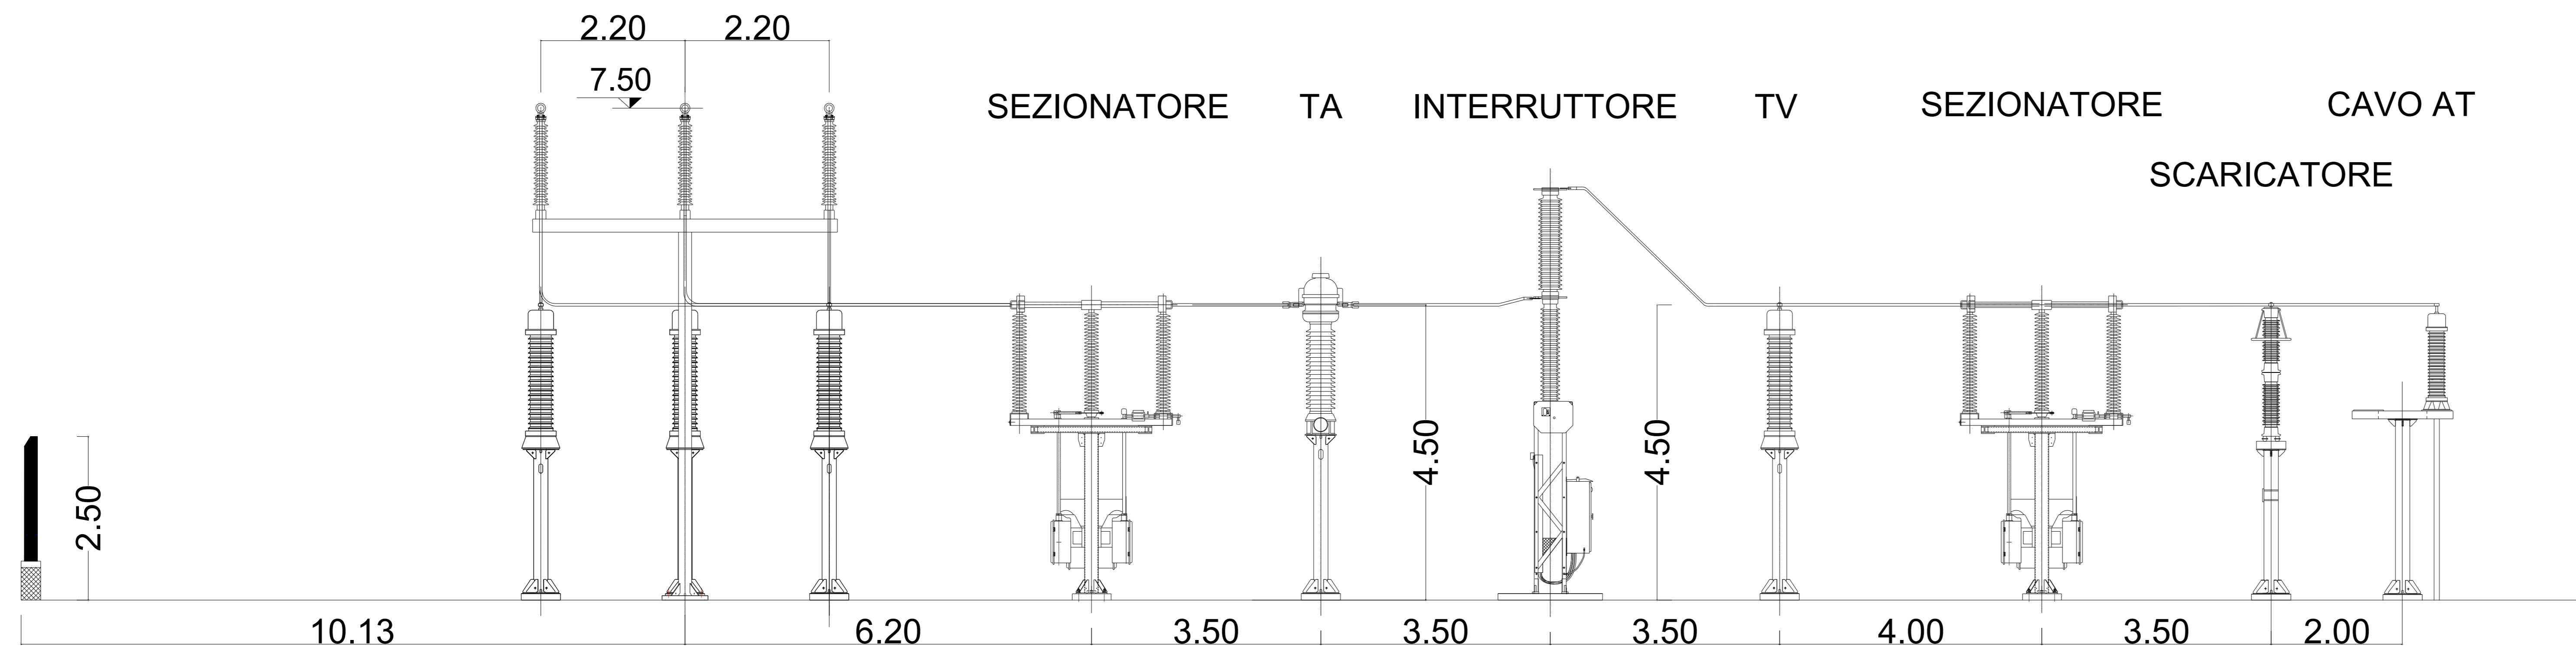

SEZIONE C-C (Scala 1:100)

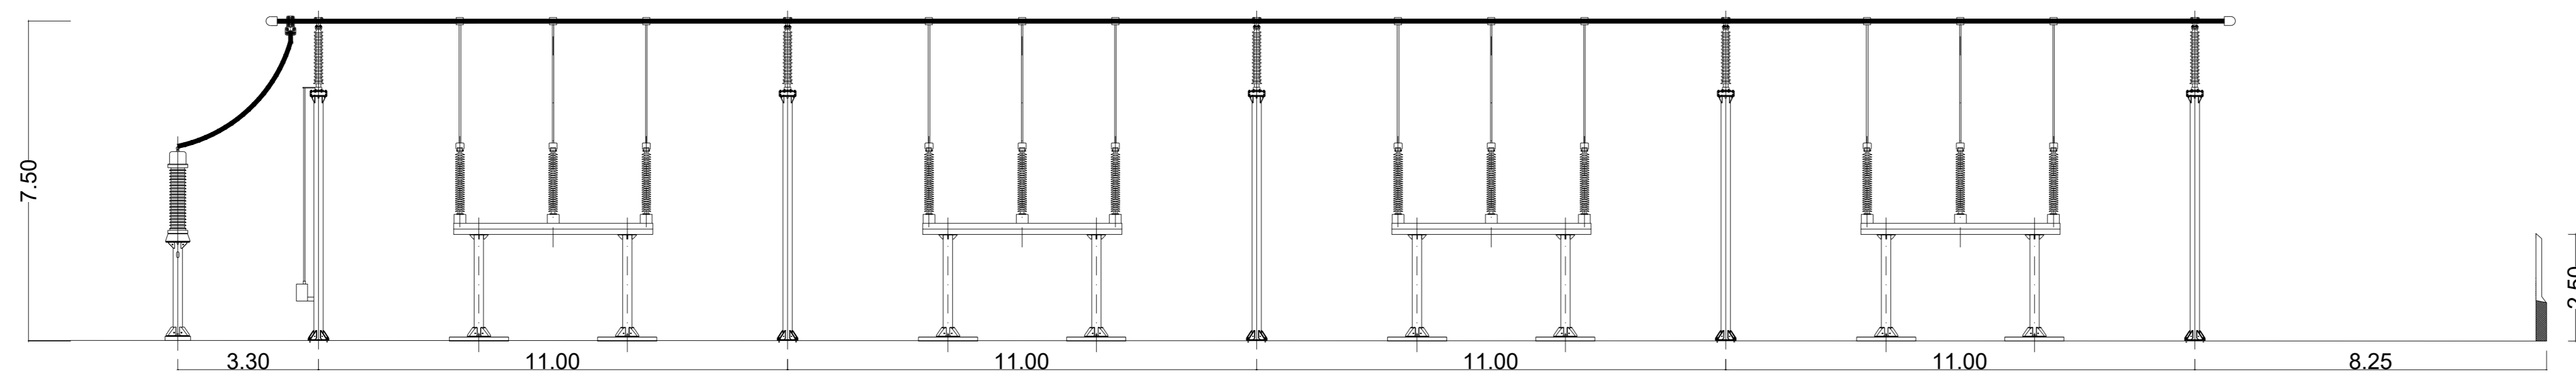

green & green
WE ENGINEERING
Green & Green S.r.l.
Via Edmondo de Amicis n.64
87036 Rende (CS) - Italy
P.IVA 0290010782
Ph. (+39) 0984 846295
Fax (+39) 0984 121470
info@greengreen.it
www.greengreen.it

Il tecnico
Ing. Leonardo Sblendido

REV.	DATA	DESCRIZIONE	PREPARATO	CONTROLLATO	APPROVATO
00	22/12/2023	PRIMA EMISSIONE	L. Piombini	C. Nicoletti	L. Sblendido

"IMPIANTO EOLICO TERRANOVA DA SIBARI"
(COMUNI DI TERRANOVA DA SIBARI, SAN DEMETRIO CORONE, SPEZZANO ALBANESE, CORIGLIANO-ROSSANO, SANTA SOFIA D'EPSIRO E TARSIA (CS))

	PROGETTO: DEFINITIVO			
	NOTE FILE: C23FSTR002WD03300_Planimetria e sezione elettromeccanica SSE.pdf			
	FORMATO: A0	SCALA: 1:100 / 1:50	SCALA PLOT: 1:1	FOGLIO: 2 di 2
	TITOLO: PLANIMETRIA E SEZIONE ELETTROMECCANICA SSE			
CODICE ELABORATO				
IMPIANTO	REC.	TRAC.	PROGRESSIVO	SEZIONE
C23FSTR002	WD03300	02	WD03300	00