



INTERNAL CODE

C23FSTR002WR06600

PAGE

1 di/of 17

TITLE: Studio di compatibilità elettromagnetica

AVAILABLE LANGUAGE: IT

“IMPIANTO EOLICO TERRANOVA DA SIBARI”COMUNI DI TERRANOVA DA SIBARI, SAN DEMETRIO CORONE, SPEZZANO ALBANESE,
CORIGLIANO – ROSSANO, SANTA SOFIA D'EPIRO E TARSIA (CS)**PROGETTO DEFINITIVO****Studio di compatibilità elettromagnetica**

Il tecnico

Ing. Leonardo Sblendido

File: C23FSTR002WR06600_Studio di compatibilità elettromagnetica.pdf

00	22/12/2023	PRIMA EMISSIONE	C. Nicoletti	C. Nicoletti	L. Sblendido
REV.	DATE	DESCRIPTION	PREPARED	VERIFIED	APPROVED
VALIDATION					
<i>NOME</i>		<i>NOME</i>		<i>NOME</i>	
COLLABORATORS		VERIFIED BY		VALIDATED BY	
PROJECT / PLANT TERRANOVA DA SIBARI EO		INTERNAL CODE C23FSTR002WR06600			
CLASSIFICATION: COMPANY			UTILIZATION SCOPE		



INTERNAL CODE

C23FSTR002WR06600

PAGE

2 di/of 17

INDICE

1	PREMESSA	3
2	ACRONIMI	3
3	NORMATIVA DI RIFERIMENTO	4
4	DESCRIZIONE DEL PROGETTO	5
5	CAMPO ELETTROMAGNETICO	5
6	CAMPO ELETTRICO	6
7	CAMPO MAGNETICO	7
8	DPCM 08/07/2003 E RIFERIMENTI	8
9	DGLS 159/2016 E RIFERIMENTI	9
10	DEFINIZIONI: FASCIA DI RISPETTO E DISTANZA DI PRIMA APPROSSIMAZIONE (DPA)	11
11	METODOLOGIA DI CALCOLO RELATIVO AL CAVIDOTTO MT	12
12	RISULTATI DI CALCOLO	12
13	IMPATTO ELETTROMAGNETICO SSE 150/30 KV	15
14	CONCLUSIONI	17



1 PREMESSA

Il presente documento contiene la verifica dell'impatto elettromagnetico relativo al progetto del parco eolico Eolico proposto da Hergo Renewables S.p.A, nei territori comunali di Terranova da Sibari, San Demetrio Corone, Spezzano Albanese, Corigliano – Rossano, Santa Sofia d'Epiro e Tarsia nella provincia di Cosenza, in Calabria.

Di seguito si riporta la potenza complessiva dell'impianto pari a 139,5 MW:

Progetto Terranova da Sibari	
Numero Turbine	31
Potenza Installata	139,5 MW
Potenza Nominale Turbina	4,5 MW
Tensione al punto di connessione	150 kV

Tabella 1: Sintesi dati di impianto

2 ACRONIMI

AT	Alta Tensione
MT	Media Tensione
bt	Bassa Tensione
V	Tensione
I	Corrente
P	Potenza Attiva
Q	Potenza Reattiva
S	Potenza Apparente
SSE	Sottostazione Elettrica



SE	Stazione Elettrica
TV	Trasformatore di tensione
TA	Trasformatore di corrente

Tabella 2: Acronimi

3 NORMATIVA DI RIFERIMENTO

- Legge Quadro n. 36 del 22/02/01 e relativo DPCM 08-07-2003 sulla protezione dalle esposizioni a campi elettrici, magnetici ed elettromagnetici.
- Decreto del Presidente del Consiglio dei ministri 8 luglio 2003: Fissazione dei limiti di esposizione, dei valori di attenzione e degli obiettivi di qualità per la protezione della popolazione dalle esposizioni ai campi elettrici e magnetici alla frequenza di rete (50 Hz) generati dagli elettrodotti.
- Decreto Ministeriale 29 maggio 2008: Approvazione della metodologia di calcolo per la determinazione delle fasce di rispetto per gli elettrodotti.
- Decreto Ministeriale del 21 marzo 1988 n. 449 "Approvazione delle norme tecniche per la progettazione, l'esecuzione e l'esercizio delle linee elettriche aeree esterne".
- D.Lgs 81/2008 del 9/4/2008 "Testo unico sulla sicurezza".
- Norma CEI 106-11: "Guida per la determinazione delle fasce di rispetto per gli elettrodotti secondo le disposizioni del DPCM 8 luglio 2003".
- Guida CEI 211-4 "Guida ai metodi di calcolo dei campi elettrici e magnetici generati da linee e da stazioni elettriche".
- Guida CEI CLC/TR 50453 "Valutazione dei campi elettromagnetici attorno ai trasformatori di potenza".
- Norma CEI EN 61936-1, "Impianti elettrici con tensione superiore a 1 kV in c.a. Parte 1: Prescrizioni comuni".
- CEI 11-60, "Portata al limite termico delle linee elettriche aeree esterne con tensione maggiore di 100 kV"
- CEI 11-17, "Impianti di produzione, trasmissione e distribuzione pubblica di energia elettrica - Linee in cavo"
- CEI IEC 602878, "Cavi elettrici - Calcolo della portata di corrente Parte1-1: Equazioni per il calcolo della portata di corrente (fattore di carico 100 %) e calcolo delle perdite – Generalità"
- D.Lgs 159/2016 "requisiti minimi per la protezione dei lavoratori contro i rischi per la salute e la sicurezza derivanti dall'esposizione ai campi elettromagnetici".



4 DESCRIZIONE DEL PROGETTO

Il progetto del parco eolico prevede l'installazione di 31 aerogeneratori da 4,5 MW per una potenza complessiva di 139,5 MW. Ciascun aerogeneratore dei comprende un generatore ($V=690V$, $P=4.500$ kW), collegati al rispettivo trasformatore di macchina ($0.690/30$ kV, $P=5.00kVA$). I 31 aerogeneratori sono divisi in dieci sottogruppi (Clusters). All'interno di ogni cluster gli aerogeneratori sono connessi con collegamento di tipo "entra-esci" mediante cavi interrati di tensione 30 kV.

Ogni aerogeneratore è dotato di tutte le apparecchiature e circuiti di potenza nonché di comando, protezione, misura e supervisione.

L'impianto elettrico comprende sistemi di categoria 0, I e II ed è esercito alla frequenza di 50Hz.

L'impianto è composto dalle seguenti strutture:

- n. 31 aerogeneratori con annesse all'interno tutte le apparecchiature di macchina;
- n. 1 cabina di raccolta a 30 kV;
- n. 1 Sottostazione elettrica di elevazione 150/30 kV.

5 CAMPO ELETTROMAGNETICO

I campi elettromagnetici sono un insieme di grandezze fisiche misurabili, introdotte per caratterizzare un insieme di fenomeni osservabili indotti senza contatto diretto tra sorgente ed oggetto del fenomeno, vale a dire fenomeni in cui è presente un'azione a distanza attraverso lo spazio. Esso è composto in generale da campi vettoriali: il campo elettrico, il campo magnetico. Questo significa che i vettori che caratterizzano il campo elettromagnetico hanno ciascuno un valore definito in ciascun punto del tempo e dello spazio. I vettori che modellizzano le grandezze introdotte nella definizione del modello fisico dei campi elettromagnetici sono quindi: E. Campo elettrico, B. Campo di induzione magnetica, D. spostamento elettrico o induzione dielettrica, H. Campo magnetico.

L'esposizione umana ai campi elettromagnetici è una problematica relativamente recente che assume notevole interesse con l'introduzione massiccia dei sistemi di telecomunicazione e dei sistemi di trasmissione e distribuzione dell'energia elettrica. In realtà anche in assenza di tali sistemi siamo costantemente immersi nei campi elettromagnetici per tutti quei fenomeni naturali riconducibili alla natura elettromagnetica, primo su tutti l'irraggiamento solare. Per quanto concerne i fenomeni elettrici si fa riferimento al campo elettrico, il quale può essere definito come una perturbazione di una certa regione spaziale determinata dalla presenza nell'intorno di una distribuzione di carica elettrica. Per i fenomeni di natura magnetica si fa riferimento ad una caratterizzazione dell'esposizione ai campi magnetici, non in termini del vettore campo magnetico, ma in termini di induzione magnetica, che tiene conto dell'interazione con ambiente ed i mezzi materiali in cui il campo si propaga. Dal punto di vista macroscopico ogni fenomeno



elettromagnetismo è descritto dall'insieme delle equazioni di Maxwell. La normativa attualmente in vigore disciplina in modo differente i valori ammissibili di campo elettromagnetico, distinguendo così i "campi elettromagnetici quasi statici" ed i "campi elettromagnetici a radio frequenza". Nel caso dei campi quasi statici, campi generate dell'impianto a 50Hz, ha senso ragionare separatamente sui fenomeni elettrici e magnetici e ha quindi anche senso imporre separatamente dei limiti normativi alle intensità del campo elettrico e dell'induzione magnetica. Il modello quasi statico è applicato per il caso concreto della distribuzione di energia, in relazione alla frequenza di distribuzione dell'energia della rete che è pari a 50Hz. In generale gli elettrodotti dedicati alla trasmissione e distribuzione di energia elettrica sono percorsi da correnti elettriche di intensità diversa, ma tutte alla frequenza di 50Hz, e quindi tutti i fenomeni elettromagnetici che li vedono come sorgenti possono essere studiati correttamente con il modello per campi quasi statici. Gli impianti per la produzione e la distribuzione dell'energia elettrica alla frequenza di 50 Hz, costituiscono una sorgente di campi elettromagnetici nell'intervallo 30-300 Hz. A seguire si riporta la tabella di sintesi dello spettro elettromagnetico.

DENOMINAZIONE	SIGLA	FREQUENZA	LUNGHEZZA D'ONDA	
FREQUENZE ESTREMAMENTE BASSE	ELF	0 - 3kHz	> 100Km	
FREQUENZE BASSISSIME	VLF	3 - 30kHz	100 - 10Km	
RADIOFREQUENZE	FREQUENZE BASSE (ONDE LUNGHE)	LF	30 - 300kHz	10 - 1Km
	MEDIE FREQUENZE (ONDE MEDIE)	MF	300kHz - 3MHz	1Km - 100m
	ALTE FREQUENZE	HF	3 - 30MHz	100 - 10m
	FREQUENZE ALTISSIME (ONDE METRICHE)	VHF	30 - 300MHz	10 - 1m
MICROONDE	ONDE DECIMETRICHE	UHF	300MHz - 3GHz	1m - 10cm
	ONDE CENTIMETRICHE	SHF	3 - 30GHz	10 - 1cm
	ONDE MILLIMETRICHE	EHF	30 - 300GHz	1cm - 1mm
INFRAROSSO	IR	0,3 - 385THz	1000 - 0,78mm	
LUCE VISIBILE		385 - 750THz	780 - 400nm	
ULTRAVIOLETTO	UV	750 - 3000THz	400 - 100nm	
RADIAZIONI IONIZZANTI	X	> 3000THz	< 100nm	

Tabella 3. Spettro elettromagnetico

6 CAMPO ELETTRICO

Il campo elettrico è legato in maniera direttamente proporzionale alla tensione della sorgente; esso si attenua, allontanandosi da un elettrodotto, come l'inverso della distanza dai conduttori. I valori efficaci delle tensioni di linea variano debolmente con le correnti che le attraversano; l'intensità del campo elettrico può considerarsi, in prima approssimazione, costante. La presenza di alberi, oggetti conduttori o edifici in prossimità delle linee riduce l'intensità del campo elettrico, e in particolare all'interno degli edifici, si possono misurare intensità di campo fino a 10 (anche 100)



volte inferiori a quelle rilevabili all'esterno. L'andamento e il valore massimo delle intensità dei campi dipenderanno significativamente dalla disposizione dei conduttori. In generale l'intensità del campo elettrico è inversamente proporzionale dalla sorgente di cariche.

Nell'ambito dell'alta tensione in corrente alternata: gli strati di isolamento dei cavi, la disposizione dei cavi e la loro modalità di posa, attenuano considerevolmente il campo elettrico. Inoltre, in aggiunta ai punti precedenti, il campo elettrico risulta ulteriormente ridotto per l'effetto combinato dovuto alla speciale guaina metallica schermante del cavo AT ed alla presenza del terreno che presenta una conducibilità elevata.

I precedenti accorgimenti consentono il rispetto della normativa, in particolare per i cavidotti realizzati con cavi AT schermati aventi struttura elicoidale ed interrati ad un metro di profondità, per la frequenza di 50 Hz, risultano attraverso prove sperimentali praticamente nulli.

È da precisare che il campo elettrico generato dall'impianto eolico è anche dipendente dal funzionamento dell'impianto stesso ovvero dalle ore di produzione, ragion per cui in corrispondenza degli aerogeneratori è estremamente variabile nell'arco della giornata.

7 CAMPO MAGNETICO

L'intensità del campo magnetico generato in corrispondenza di un elettrodotto dipende dall'intensità della corrente circolante nel conduttore, con andamento inversamente proporzionale alla distanza dalla linea. È da precisare che il campo magnetico generato dall'impianto eolico è strettamente connesso alle ore di produzione, ragion per cui è estremamente variabile nell'arco della giornata e dei mesi di produzione dell'impianto.

Il campo magnetico non subisce significative modifiche da parte di materiali diamagnetici e paramagnetici, per cui non c'è alcun effetto schermante nei confronti dei campi magnetici da parte di edifici, alberi o altri oggetti vicini alla linea. All'interno di eventuali edifici privi di schermatura magnetica si può misurare un campo magnetico di intensità comparabile a quello riscontrabile all'esterno.

Il campo magnetico subisce significative modifiche da parte di materiali ferromagnetici (ferro, nichel, cobalto, alcuni metalli di transizione e loro leghe).

Le grandezze che determinano l'intensità del campo magnetico circostante un elettrodotto sono principalmente:

- 1) distanza dalle sorgenti (conduttori);
- 2) intensità delle sorgenti (correnti di linea);
- 3) disposizione e distanza tra sorgenti (distanza mutua tra i conduttori di fase);
- 4) presenza di sorgenti compensatrici;
- 5) suddivisione delle sorgenti (terne multiple).

I metodi di controllo del campo magnetico si basano principalmente sulla riduzione della distanza tra le fasi, sull'installazione di circuiti addizionali nei quali circolano correnti di schermo,



sull'utilizzazione di circuiti in doppia terna a fasi incrociate e sull'utilizzazione di linee in cavo.

Alcuni metodi con i quali ridurre i valori di intensità di campo elettrico e magnetico per cavidotti possono essere quelli di usare "linee compatte", dove i cavi vengono avvicinati tra di loro con disposizione piana o con disposizione triangolare (trifoglio). In tal caso per effetto della reciproca vicinanza dei cavi, la compensazione delle componenti vettoriali associate alle diverse fasi conduce ad una rapida attenuazione del campo magnetico.

In merito alla fascia di rispetto per cavi interrati la norma CEI 106-11 riporta:

"Per i cavi interrati, le differenze sostanziali rispetto alle linee aeree sono:

- *Che essi non si dispongono secondo una catenaria ma si mantengono in pratica sempre paralleli alla superficie del terreno;*
- *Che la distanza tra i conduttori P è decisamente ridotta; questo comporta distanze R contenute rispetto al caso aereo. In relazione a ciò bisogna quindi valutare se relazioni approssimate del tipo di quelle utilizzate per le linee aeree in conduttori nudi siano ancora applicabili con un ragionevole grado di accuratezza.*

Nel caso di cavi AT, la situazione impiantistica più diffusa è rappresentata da una terna di cavi unipolari posati ad una profondità di circa 1.2-1.8 m. I cavi possono essere posati in piano distanziati di circa 0.15-0.25 m, ovvero a contatto in piano o ai vertici di un triangolo equilatero (posa a "trifoglio"). Nel caso invece di cavi MT, la situazione impiantistica più diffusa è rappresentata da cavi unipolari posati ad una profondità di circa 0.8-1.2 m e disposti prevalentemente a "trifoglio" o in piano, a contatto o distanziati di circa 0.1m."

8 DPCM 08/07/2003 E RIFERIMENTI

Il D.P.C.M. 8 luglio 2003 fissa i limiti di esposizione e valori di attenzione, per la protezione della popolazione dalle esposizioni a campi elettrici e magnetici alla frequenza di rete (50 Hz) connessi al funzionamento ed all'esercizio degli elettrodotti, in particolare:

- **Art.3 comma 1:** nel caso di esposizione a campi elettrici e magnetici alla frequenza di 50 Hz generati da elettrodotti, non deve essere superato il limite di esposizione di 100 μ T per l'induzione magnetica e 5 kV/m per il campo elettrico, intesi come valori efficaci.
- **Art.3 comma 2:** a titolo di misura di cautela per la protezione da possibili effetti a lungo termine, eventualmente connessi con l'esposizione ai campi magnetici generati alla frequenza di rete (50 Hz), nelle aree gioco per l'infanzia, in ambienti abitativi, in ambienti scolastici e nei luoghi adibiti a permanenze non inferiori a quattro ore giornaliere, si assume per l'induzione magnetica il valore di attenzione di 10 μ T, da intendersi come mediana dei valori nell'arco delle 24 ore nelle normali condizioni di esercizio.
- **Art.4 comma 1:** Nella progettazione di nuovi elettrodotti in corrispondenza di aree gioco



per l'infanzia, di ambienti abitativi, di ambienti scolastici e di luoghi adibiti a permanenze non inferiori a quattro ore e nella progettazione dei nuovi insediamenti e delle nuove aree di cui sopra in prossimità di linee ed installazioni elettriche già presenti nel territorio, ai fini della progressiva minimizzazione dell'esposizione ai campi elettrici e magnetici generati dagli elettrodotti operanti alla frequenza di 50 Hz, è fissato l'obiettivo di qualità di $3 \mu\text{T}$ per il valore dell'induzione magnetica, da intendersi come mediana dei valori nell'arco delle 24 ore nelle normali condizioni di esercizio.

- **Art. 6 comma 1:** per la determinazione delle fasce di rispetto si dovrà fare riferimento all'obiettivo di qualità di cui all'art. 4 ed alla portata in corrente in servizio normale dell'elettrodotto, come definita dalla norma CEI 11-60, che deve essere dichiarata dal gestore al Ministero dell'ambiente e della tutela del territorio, per gli elettrodotti con tensione superiore a 150 kV e alle regioni, per gli elettrodotti con tensione non superiore a 150 kV. I gestori provvedono a comunicare i dati per il calcolo e l'ampiezza delle fasce di rispetto ai fini delle verifiche delle autorità competenti.

Pertanto, l'art. 4 comma 1 e l'art. 6 comma 1 ci indicano le verifiche e le metodologie di verifica per i limiti di esposizione ai campi elettrici e magnetici. Come si evince dall'articolo 6, bisogna effettuare una simulazione a "portata in corrente in servizio nominale dell'elettrodotto" come definito da CEI 11-60. La CEI 11-60 rimanda alla CEI 11-17 come "portata in regime permanente" al paragrafo 4.2.1. A sua volta, la CEI 11-17, rimanda alla CEI 20-21 (anche nota come IEC 60287).

La IEC 60287 descrive il metodo analitico per il calcolo della portata in corrente di un cavo ac a qualsiasi tensione, a partire da dati termici, elettrici e perdite del cavo stesso.

È importante sottolineare che, nel datasheet del cavo scelto, è espresso il dato di portata in corrente calcolato secondo la IEC 60287, che diventerà la base di calcolo delle simulazioni a seguire.

Ai fini del calcolo della fascia di rispetto si omettono verifiche del campo elettrico, in quanto nella pratica questo determinerebbe una fascia (basata sul limite di esposizione, nonché valore di attenzione pari a 5kV/m) che è sempre inferiore a quella fornita dal calcolo dell'induzione magnetica. Pertanto, obiettivo dei paragrafi successivi sarà quello di calcolare le fasce di rispetto dagli elettrodotti del progetto in esame, facendo riferimento alla normativa vigente ed in particolare al limite di qualità di $3\mu\text{T}$.

9 DGLS 159/2016 E RIFERIMENTI

Il lgs. 159/2016 riguarda l'attuazione della direttiva 2013/35/UE sulle disposizioni minime di sicurezza e di salute relative all'esposizione dei lavoratori ai rischi derivanti da agenti fisici (campi



elettromagnetici) e che abroga la direttiva 2004/40/CE. In particolare, il decreto arreca modifiche ad alcuni articoli del D.Lgs 81/2008, che già prevedeva le disposizioni di salute e sicurezza dei lavoratori anche in relazione ai campi elettromagnetici.

Come stabilito dall'art. 206 del D. Lgs 81/008, così come modificato dal D.Lgs 159/2016, il campo di applicazione è riferito alla determinazione dei "requisiti minimi per la protezione dei lavoratori contro i rischi per la salute e la sicurezza derivanti dall'esposizione ai campi elettromagnetici (da 0 Hz a 300GHz), come definiti dall'articolo 207, durante il lavoro. Le disposizioni riguardano la protezione dai rischi per la salute e la sicurezza dei lavoratori dovuti agli effetti biofisici diretti e agli effetti indiretti noti provocati dai campi elettromagnetici."

Il decreto definisce tra gli altri parametri:

- "Valori limite di esposizione (VLE), valori stabiliti sulla base di considerazioni biofisiche e biologiche, in particolare sulla base degli effetti diretti acuti e a breve termine scientificamente accertati, ossia gli effetti termici e la stimolazione elettrica dei tessuti";
- "Valori di azione (VA), livelli operativi stabiliti per semplificare il processo di dimostrazione della conformità ai pertinenti VLE e, ove appropriato, per prendere le opportune misure di protezione o prevenzione specificate" (n.d.a. sempre nel medesimo capo del D.Lgs.)

Come riportato all'articolo 208 (Valori limite di esposizione e valori di azione):

"1. Le grandezze fisiche relative all'esposizione ai campi elettromagnetici sono indicate nell'allegato XXXVI, parte I. I VLE relativi agli effetti sanitari, I VLE relativi agli effetti sensoriali e I VA sono riportati nell'articolo XXXVI parti II e III.

1. Il datore di lavoro assicura che l'esposizione dei lavoratori ai campi elettromagnetici non superi i VLE relativi agli effetti sanitari e I VLE relativi agli effetti sensoriali di cui all'allegato XXXVI, parte II per gli effetti non termici e di cui all'allegato XXXVI, parte III per gli effetti termici. Il rispetto dei VLE relativi agli effetti sanitari e dei VLE relativi agli effetti sensoriali deve essere dimostrato ricorrendo alle procedure di valutazione dell'esposizione di cui all'articolo 209. Qualora l'esposizione dei lavoratori ai campi elettromagnetici superi uno o qualsiasi dei VLE, il datore di lavoro adotta misure immediate in conformità dell'articolo 210, comma 7. [...]"

L'articolo prosegue indicando le condizioni in cui si considera che i VLE sono rispettati e le condizioni in cui è possibile superare i valori di esposizione (adottando specifiche misure/condizioni operative).

In ogni caso tutti i rischi per i lavoratori derivanti dai campi elettromagnetici sul luogo di lavoro dovranno essere opportunamente valutati dal datore di lavoro nell'ambito della valutazione dei rischi di cui all'art.181 del D.Lgs 81/2008, ed in caso si rendesse necessario, il datore di lavoro dovrà provvedere alla misura o al calcolo dei livelli dei campi elettromagnetici a cui i lavoratori sono esposti, tenendo conto (come indicato nell'art.209 del D.Lgs 81/2008 e ss.mm.ii.) anche delle guide



pratiche della Commissione Europea, delle norme tecniche europee e di quelle del comitato tecnico italiano (CEI), nonché delle buone prassi individuate o emanate dalla Commissione consultiva permanente di cui all'art.6 del D.Lgs 81/2008, delle informazioni reperibili presso le banche dati dell'INAIL o delle Regioni.

In generale, sia per la fase di cantiere relativa alla costruzione dell'impianto, sia per la fase di esercizio e dunque per le operazioni di gestione, controllo e manutenzione dell'impianto e delle opere connesse, dovranno essere rispettati i disposti del D.Lgs 81/2008 e ss.mm.ii (pertanto anche relativamente alle modifiche sull'esposizione ai campi elettromagnetici introdotte con il D.Lgs 159/2016) ed i rischi di esposizione per i lavoratori, nonché le relative misure di prevenzione e protezione, dovranno essere attentamente valutate nell'ambito della valutazione dei rischi e riportati nel Documento di Valutazione dei Rischi (DVR) e nel Documento Unico di Valutazione dei Rischi Interferenziali (DUVRI).

Nello specifico si rileva che:

- 1) Il dipartimento dell'organizzazione della Proponente - tra le diverse attività svolte a tutela della salute e sicurezza dei lavoratori – effettua campagne di misure del campo elettromagnetico negli impianti più rappresentativi attualmente in esercizio;
- 2) Gli impianti (dalle turbine alla SSE) non sono presidiati e perciò viene esclusa a priori la permanenza di personale durante l'esercizio per una durata > di 4 ore;
- 3) Le operazioni di manutenzione, soprattutto in SSE e lungo il cavidotto, riguardano componenti elettrici per i quali – in caso di intervento – viene disalimentata la corrente e quindi dette operazioni avvengono in assenza di campi elettromagnetici.

Sulla base delle misurazioni dei campi elettromagnetici in impianti che per struttura e condizioni operative sono paragonabili e quelli previsti dal progetto e in virtù delle procedure operative/di manutenzione usualmente adottate dalla proponente, è quindi fondatamente ipotizzabile che i livelli di esposizione dei lavoratori (e della popolazione) a campi elettromagnetici non superino i limiti di esposizione. In ogni caso la specifica valutazione dei rischi di esposizione inerenti al progetto dovrà essere effettuata nelle fasi successive e comunque prima dell'inizio dei lavori.

10 DEFINIZIONI: FASCIA DI RISPETTO E DISTANZA DI PRIMA APPROSSIMAZIONE (DPA)

La fascia di rispetto così come definita dalla norma CEI 106-11 coerentemente con quanto dichiarato nell'allegato al DM 29/05/2008, è lo spazio circostante i conduttori di una linea elettrica aerea, o in cavo interrato, che comprende tutti i punti, al di sopra e al di sotto del livello del suolo, caratterizzati da induzione magnetica di intensità maggiore o uguale a un valore prefissato, in particolare all'obiettivo di qualità.

La distanza di prima approssimazione (DPA) è la distanza, in pianta sul livello del suolo, della



proiezione del centro linea che garantisce che ogni punto la cui proiezione al suolo disti dalla proiezione del centro linea più di DPA si trovi all'esterno delle fasce di rispetto. Tale definizione è riportata nell'allegato al DM 29/05/2008.

11 METODOLOGIA DI CALCOLO RELATIVO AL CAVIDOTTO MT

L'analisi sarà condotta sul percorso di cavidotto considerato impattante ai fini della valutazione delle emissioni elettromagnetiche, ossia lo scavo formato da undici linee di cavi a 30 kV, di cui quattro in ingresso e cinque in uscita dalla cabina di raccolta.

La metodologia di calcolo prevede che per la valutazione della fascia di rispetto per come definita nel paragrafo 10 si conoscano i seguenti dati (che dovranno essere acquisiti per tratte omogenee di linea):

1. Portata in servizio nominale;
2. Numero e tipologia dei cavi interrati, loro disposizione relativa e sistema di riferimento rispetto all'asse dello scavo;
3. Condizione di fase relativa delle correnti elettriche

Le simulazioni avverranno attraverso il software di BE Shielding MAGIC - Magnetic Induction Calculation è uno strumento per l'analisi di impatto ambientale dei campi magnetici e per la determinazione delle fasce di rispetto per linee elettriche secondo quanto previsto dalla Legge Quadro n.36/2001 (esposizione ai campi magnetici della popolazione) e dal D.Lgs. 81/08 (valutazione dei rischi in ambiente lavorativo). È in grado di restituire valori puntuali di induzione elettromagnetica, oltre che grafici di andamenti nello spazio dell'induzione magnetica.

12 RISULTATI DI CALCOLO

Come anticipato nel precedente paragrafo, si riporta la sezione del cavidotto formato da undici linee, oggetto della simulazione:

**SEZIONE TIPO CAVIDOTTO MT FORMATO DA 11 TERNE DI CAVI SU STRADA BIANCA
SCALA 1:100**

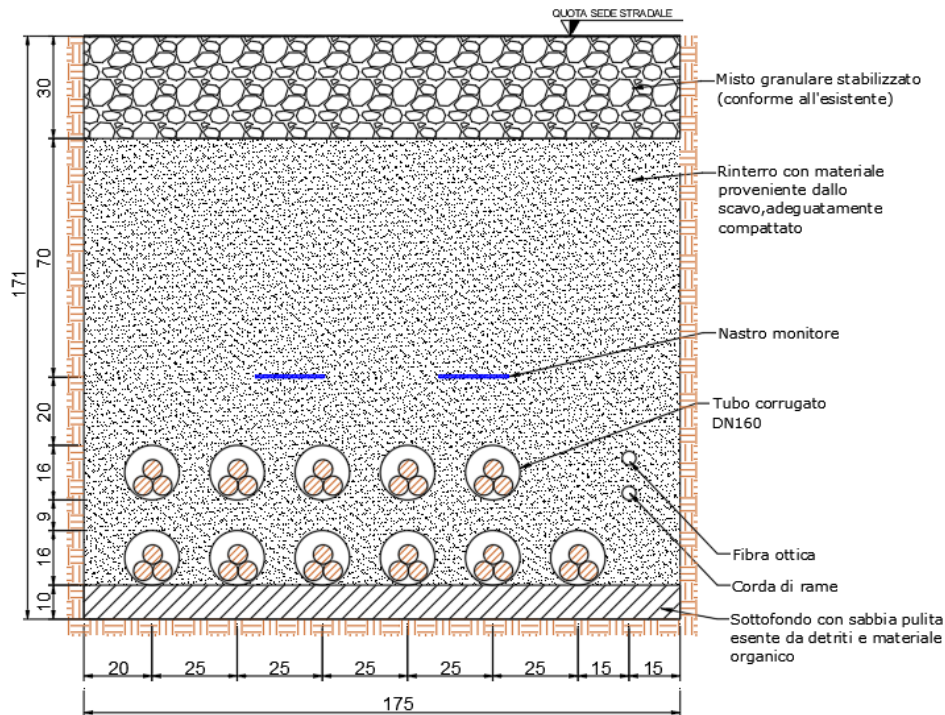


Figura 1. Sezione cavidotto MT a 30 kV composto da quattro linee di ingresso e cinque linee in uscita dalla cabina di raccolta


Assumendo come assi di riferimento l'asse $Y=0$ (piano calpestabile) e $X=0$ (asse passante per il punto medio della larghezza dello scavo), le terne saranno caratterizzate nel modo seguente:

	Coordinata X [m]	Coordinata Y [m]	Portata in corrente [A]	Disposizione di fase
TERNA 1	-0.625	-1.36	549	RST
TERNA 2	-0.375	-1.36	549	STR
TERNA 3	-0.125	-1.36	549	TRS
TERNA 4	+0.125	-1.36	549	RST
TERNA 5	+0.375	-1.36	549	STR
TERNA 6	-0.625	-1.61	709	STR
TERNA 7	-0.375	-1.61	709	TRS

TERNA 8	-0.125	-1.61	709	RST
TERNA 9	+0.125	-1.61	709	STR
TERNA 10	+0.375	-1.61	709	TRS
TERNA 11	+0.625	-1.61	709	RST

Tabella 4. Caratteristiche linee MT oggetto di analisi

I risultati di calcolo vengono mostrati mediante le curve di iso-campo, riportate nella seguente immagine:

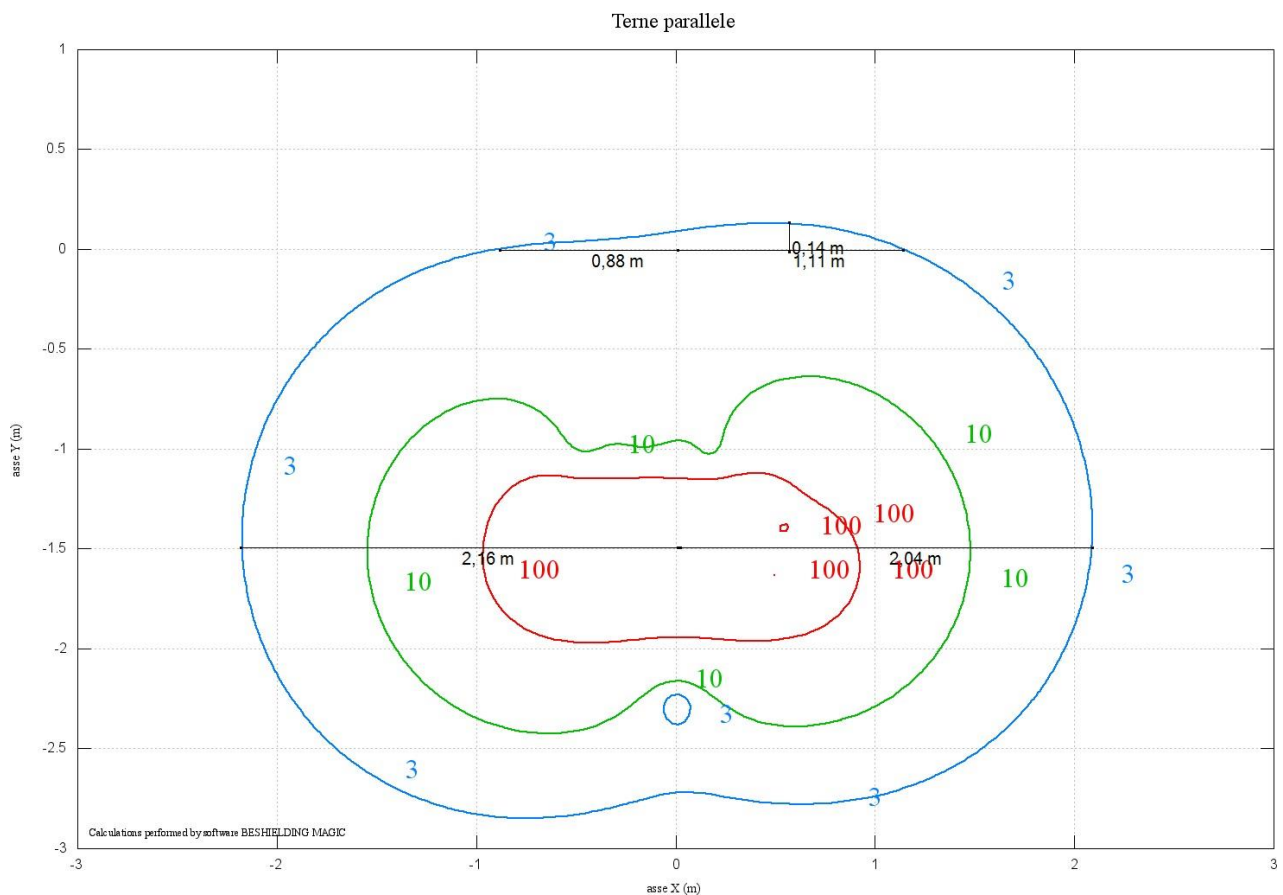
Figura 2. Curve di iso-campo dell'induzione magnetica B


Le curve di iso-campo mostrano che il valore di qualità di $3\mu\text{T}$ viene intercettato ad una quota $y=0.14\text{ m}$ al di sopra del piano calpestabile. La soglia di attenzione di $10\mu\text{T}$, invece, risulta essere al di sotto della quota stradale.

Assumendo come riferimento l'asse della condotta risulta:

- DPA (distanza di prima approssimazione): 2,16 verso sinistra e 2,04 verso destra. Il valore della DPA può essere approssimato per eccesso a 2,50 m per lato.

- Fascia di rispetto al suolo: 0.88m verso sinistra e 1,11 m verso destra.

Si riporta di seguito il grafico che mostra i valori di induzione magnetica sul livello del suolo in funzione della distanza dall'asse $x=0$:

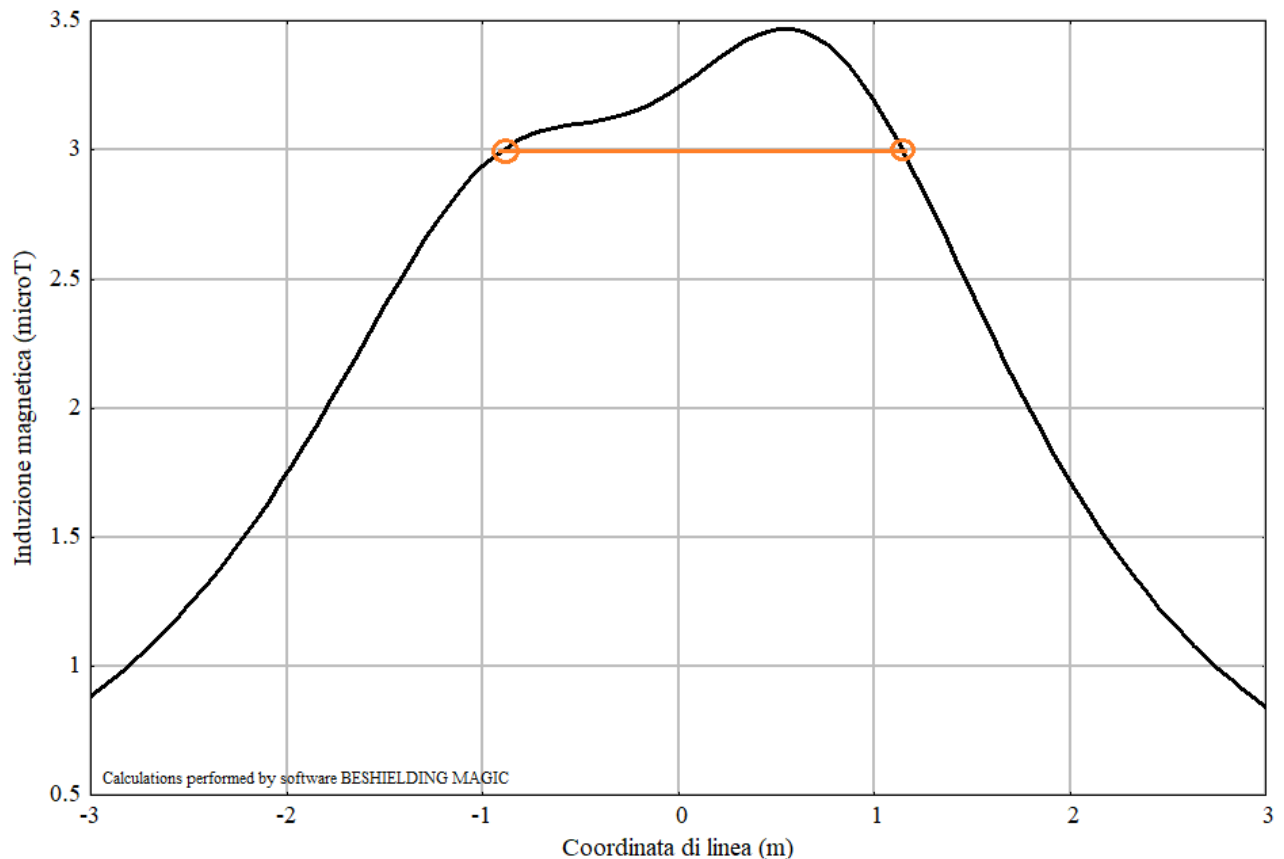

**Figura 3. Valori dell'induzione magnetica B sul livello stradale
(colore arancione: fascia di rispetto al suolo)**

13 IMPATTO ELETTROMAGNETICO SSE 150/30 kV

La sottostazione multiutente SSE 150/30 kV di nuova realizzazione, da connettere alla Stazione Elettrica di trasformazione TERNA mediante cavidotto AT 150 kV, è anch'essa oggetto di studio in merito all'impatto elettromagnetico che può generare.

Nell'allegato al Decreto Ministeriale 29/05/2008 a firma APAT "Metodologia di calcolo per la determinazione delle fasce di rispetto degli elettrodotti", al cap. 5 par. 2.2 Stazioni Primarie, viene detto quanto segue "per questa tipologia di impianti, la DPA, e quindi la fascia di rispetto rientrano generalmente, nei confini dell'area di pertinenza dell'impianto stesso".

A conferma di quanto definito dal D.M. 29/05/2008, è disponibile la "Linea Guida per l'applicazione del § 5.1.3 dell'Allegato al DM 29.05.08 - Distanza di prima approssimazione (DPA) da linee e cabine elettriche" di ENEL allegato A.16 per Cabine Primarie isolate in aria.

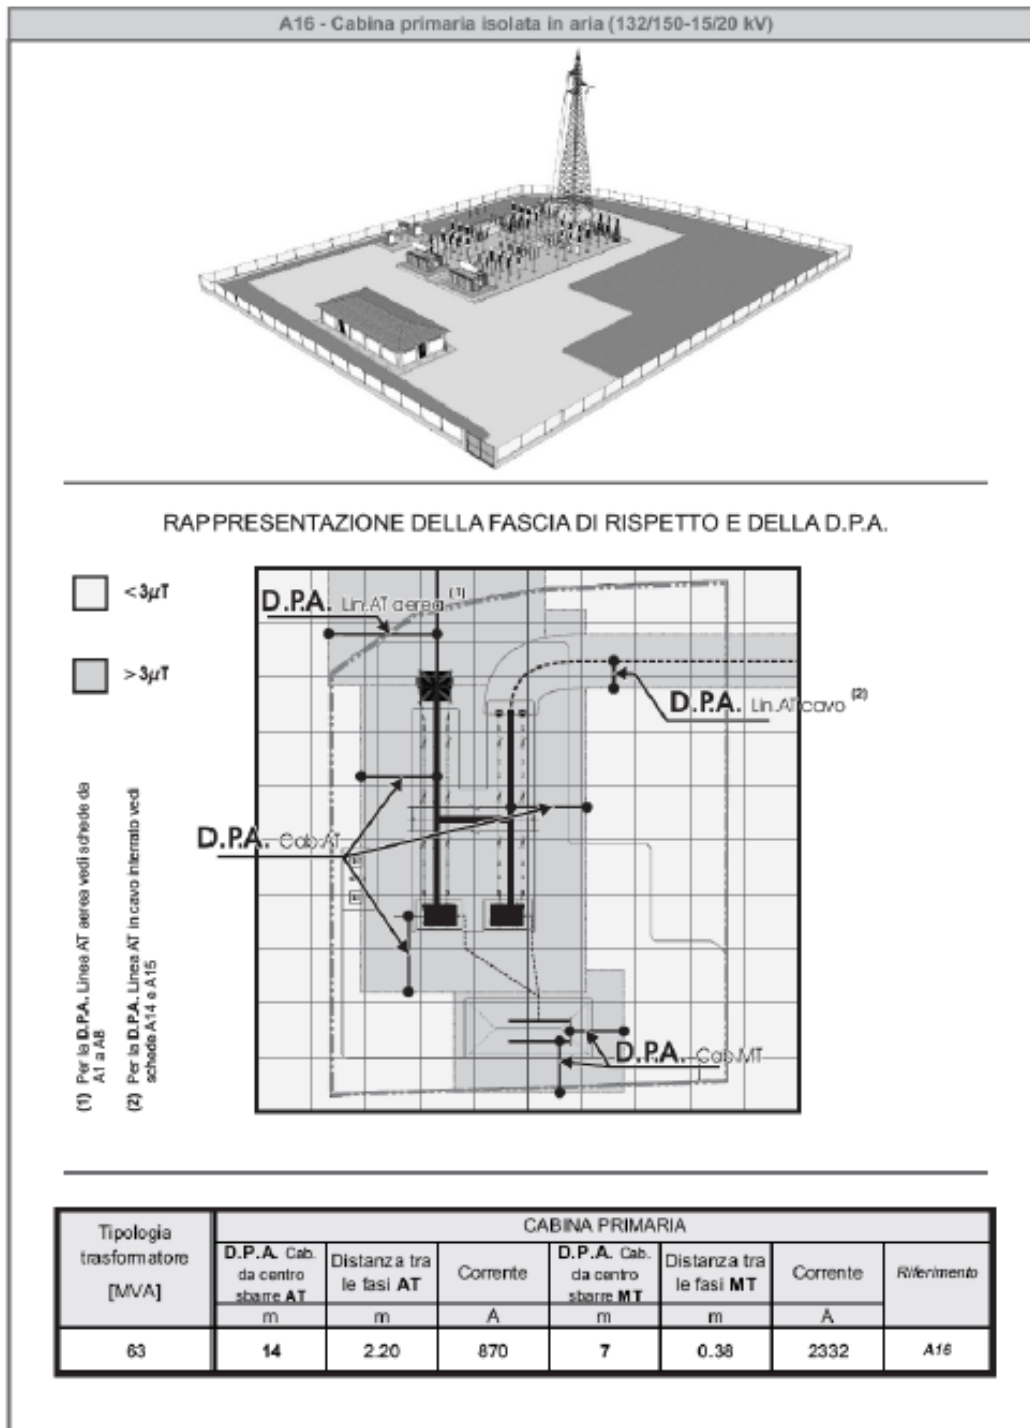


Figura 4 - Allegato A.16 ENEL

Come mostrato dall'allegato ENEL, a conferma di quanto detto nel D.M., la DPA risulta essere all'interno dell'area di sottostazione.



14 CONCLUSIONI

Non ricadendo in nessuno dei casi riportati dall' Art.4 comma 1 del D.P.C.M. 23/07/2003 esposto nel paragrafo 8 della presente relazione, l'articolo di riferimento sarà l'Art. 3 comma 1 D.P.C.M. 23/07/2003 che cita testualmente "nel caso di esposizione a campi elettrici e magnetici alla frequenza di 50 Hz generati da elettrodotti, non deve essere superato il limite di esposizione di 100 μ T per l'induzione magnetica e 5 kV/m per il campo elettrico, intesi come valori efficaci."

La soglia limite da rispettare per il progetto in esame, pertanto, è pari a 100 μ T, valore dal quale siamo abbondantemente lontani, considerando che i valori di induzione magnetica sulla quota stradale identificata dall'asse y=0 e riportati nei grafici di Fig. 3 non superano i 3,5 μ T.

La soglia di emissione relativa al campo elettrico imposta dall' Art. 3 Comma 1 risulta rispettata in quanto il campo elettrico generato dal cavidotto in esame risulta nullo grazie alla scelta di installare cavi dotati di schermatura metallica.

Nel complesso si ritiene che l'impatto elettromagnetico generato dai cavidotti di media tensione facenti capo alla presente iniziativa risulta essere conforme ai limiti imposti dalla legge.

Il tecnico

Ing. Leonardo Sblendido